




VISTA A-A
SCALA 1:50

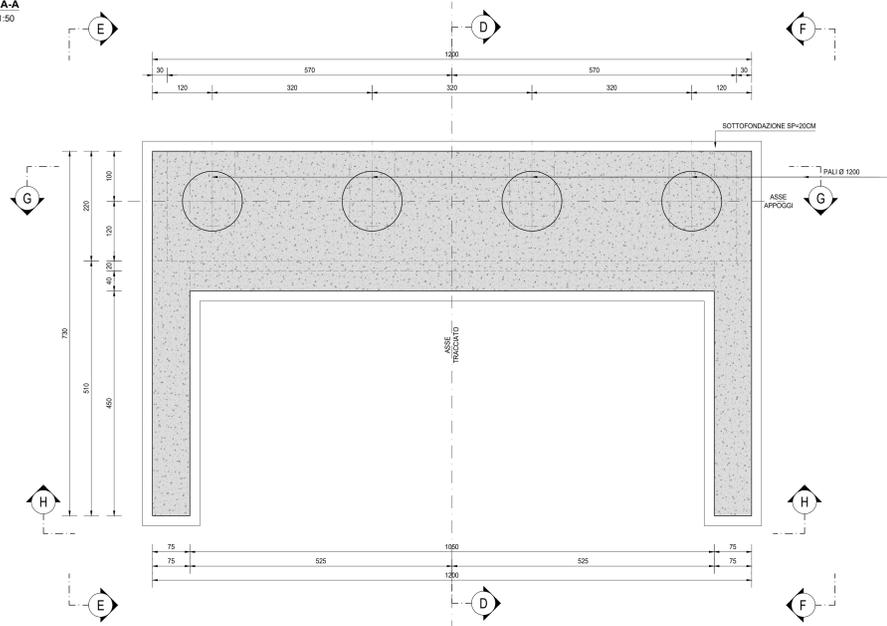


VISTA B-B
SCALA 1:50

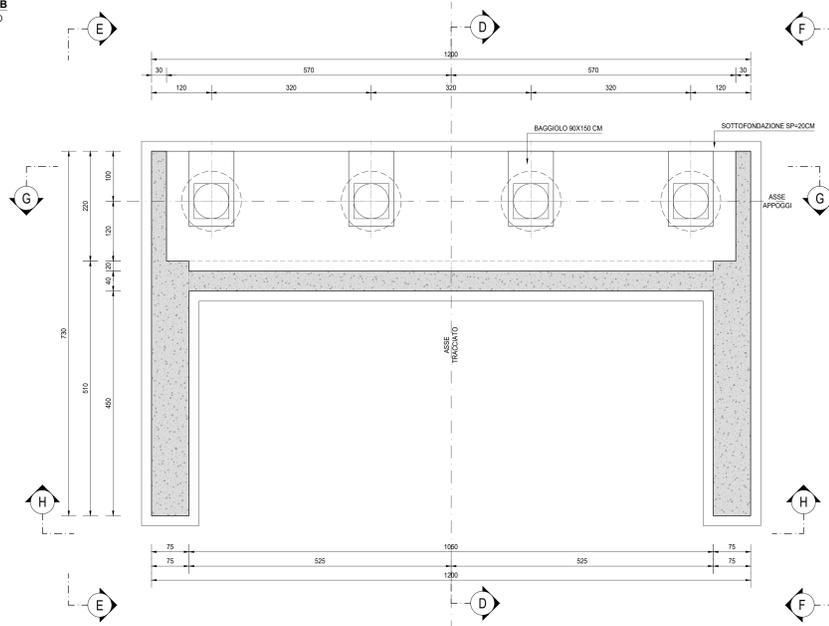


VISTA C-C
SCALA 1:50

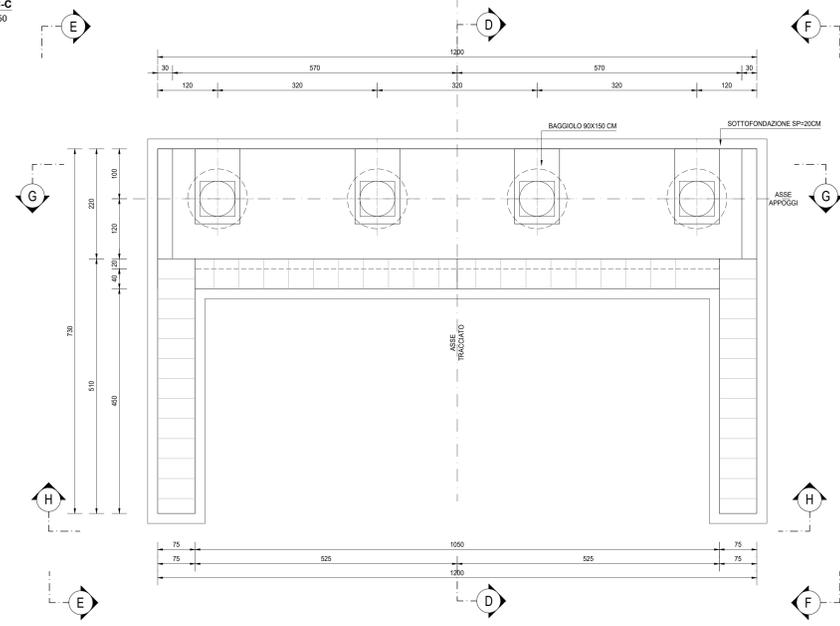


VISTA H-H
SCALA 1:50

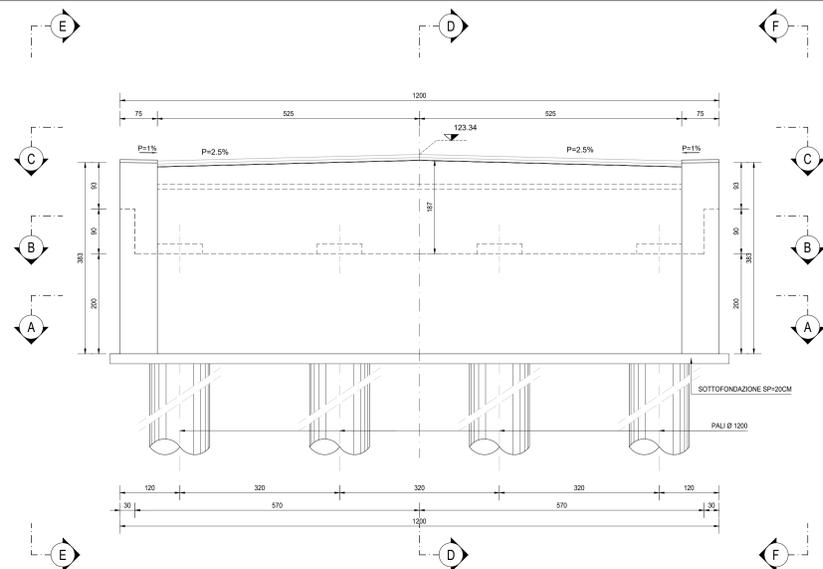


SEZIONE G-G
SCALA 1:50

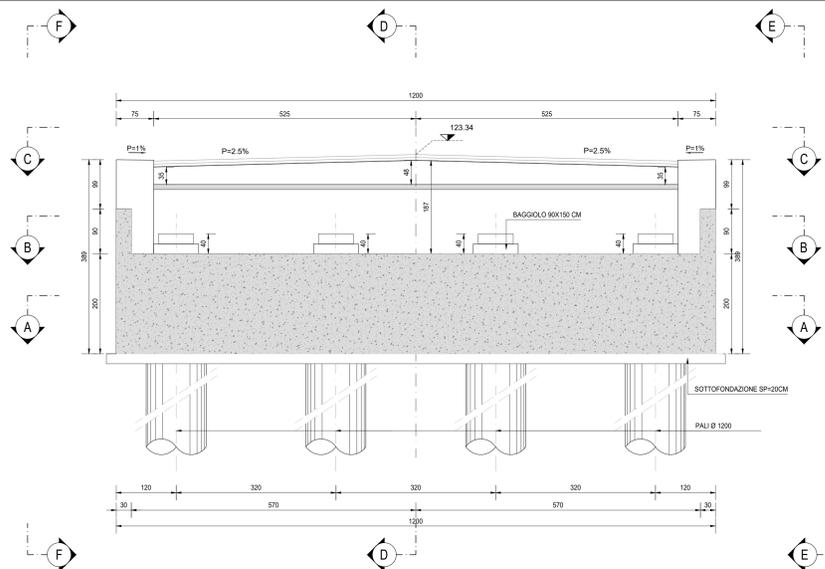


SEZIONE D-D
SCALA 1:50

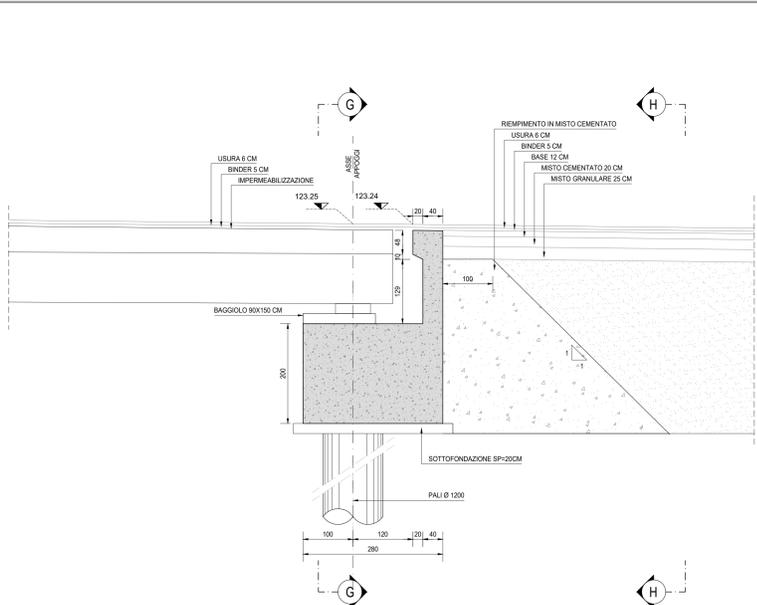

SEZIONE E-E
SCALA 1:50

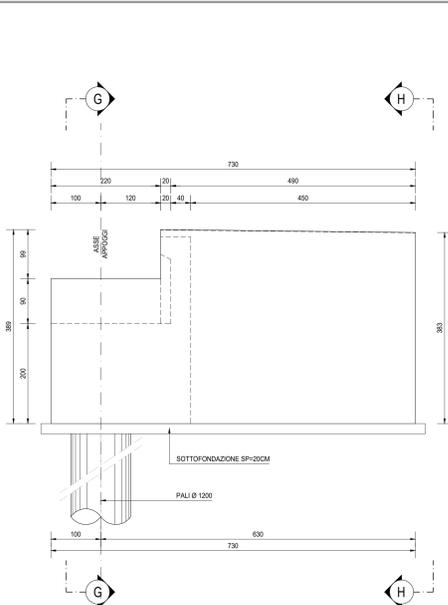

VISTA F-F
SCALA 1:50

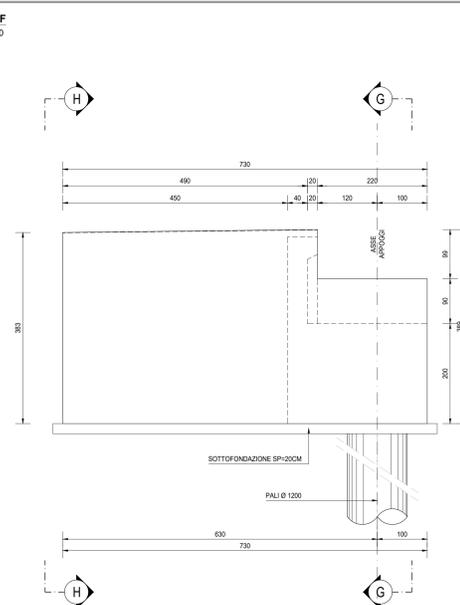

RICHIAMI AD ALTRI ELABORATI

PER LA DEFINIZIONE DELLE CARATTERISTICHE DEI MATERIALI

HE06 - P03P002STRSC01



LAVORI DI COLLEGAMENTO TRA LA S.S.11 A MAGENTA E LA TANGENZIALE OVEST DI MILANO
VARIANTE DI ABBIEGRASSO E ADEGUAMENTO IN SEDE DEL TRATTO ABBIEGRASSO-VIGEVANO FINO AL PONTE SUL FIUME TICINO
1° STRALCIO DA MAGENTA A VIGEVANO - TRATTA C
PROGETTO ESECUTIVO - COD. MI608

Table of project participants including Studio Corona, UNING, SETAC, ARKE, and others, with their respective roles and signatures.

HE19
H - PROGETTO STRUTTURALE OPERE PRINCIPALI
HE - P002 - PONTE ROGGIA TICINELLO
CARPENTERIA SPALLA B

Table with columns for CODE PROGETTO, NOME FILE, REVISIONE, and SCALA. It includes project details like HE19-P03P002STRCP04_A.dwg and revision A.