




PIANTA FONDAZIONE
SCALA 1:50

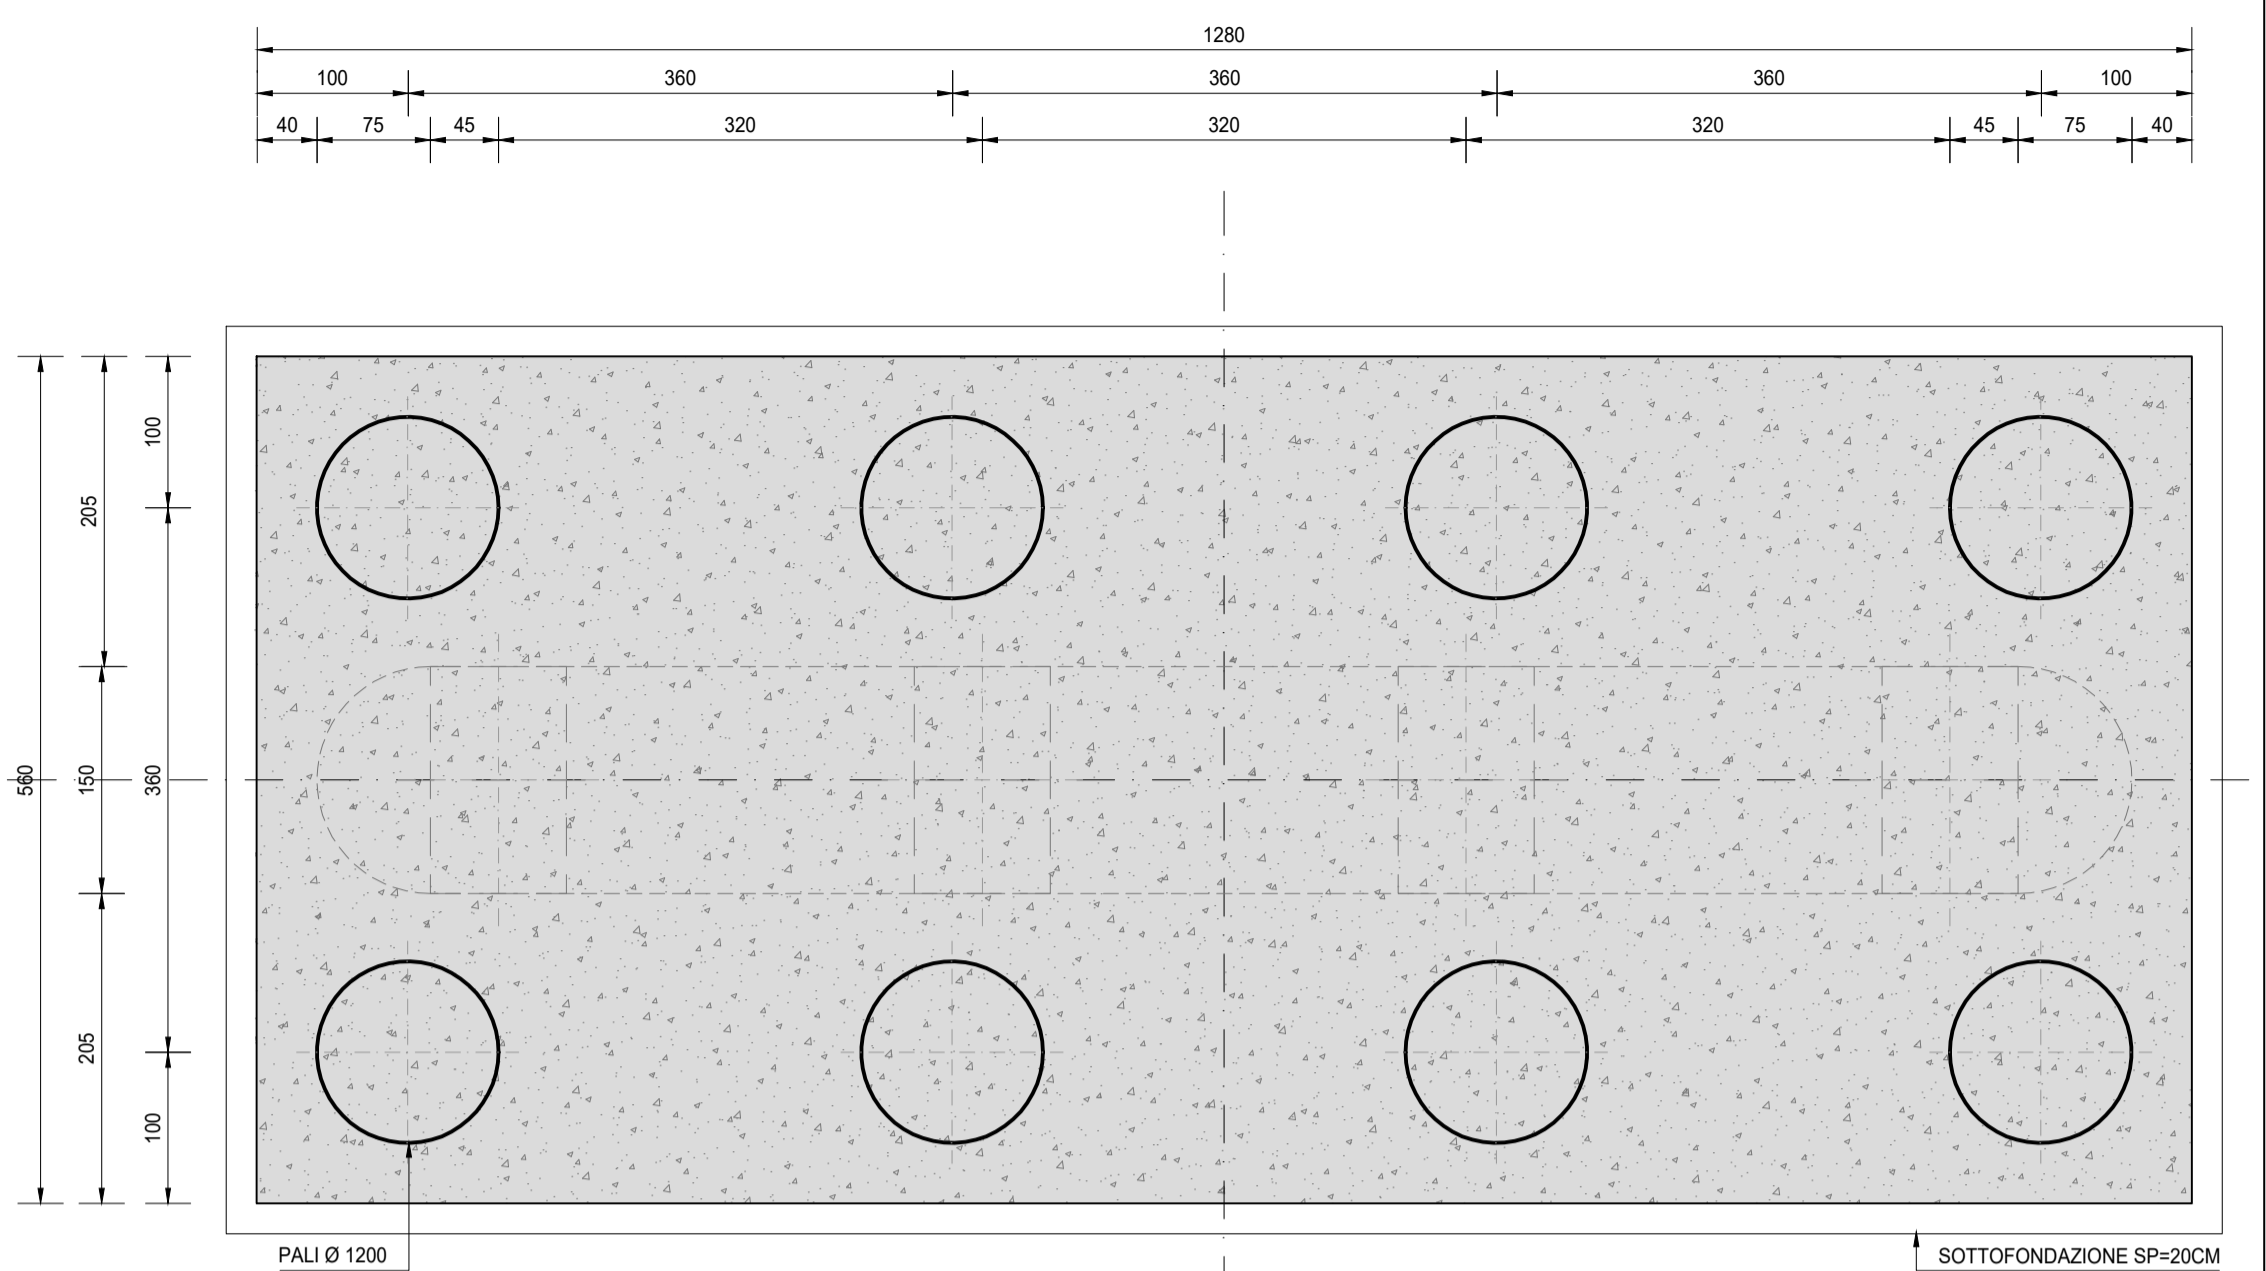


VISTA DALL'ALTO
SCALA 1:50

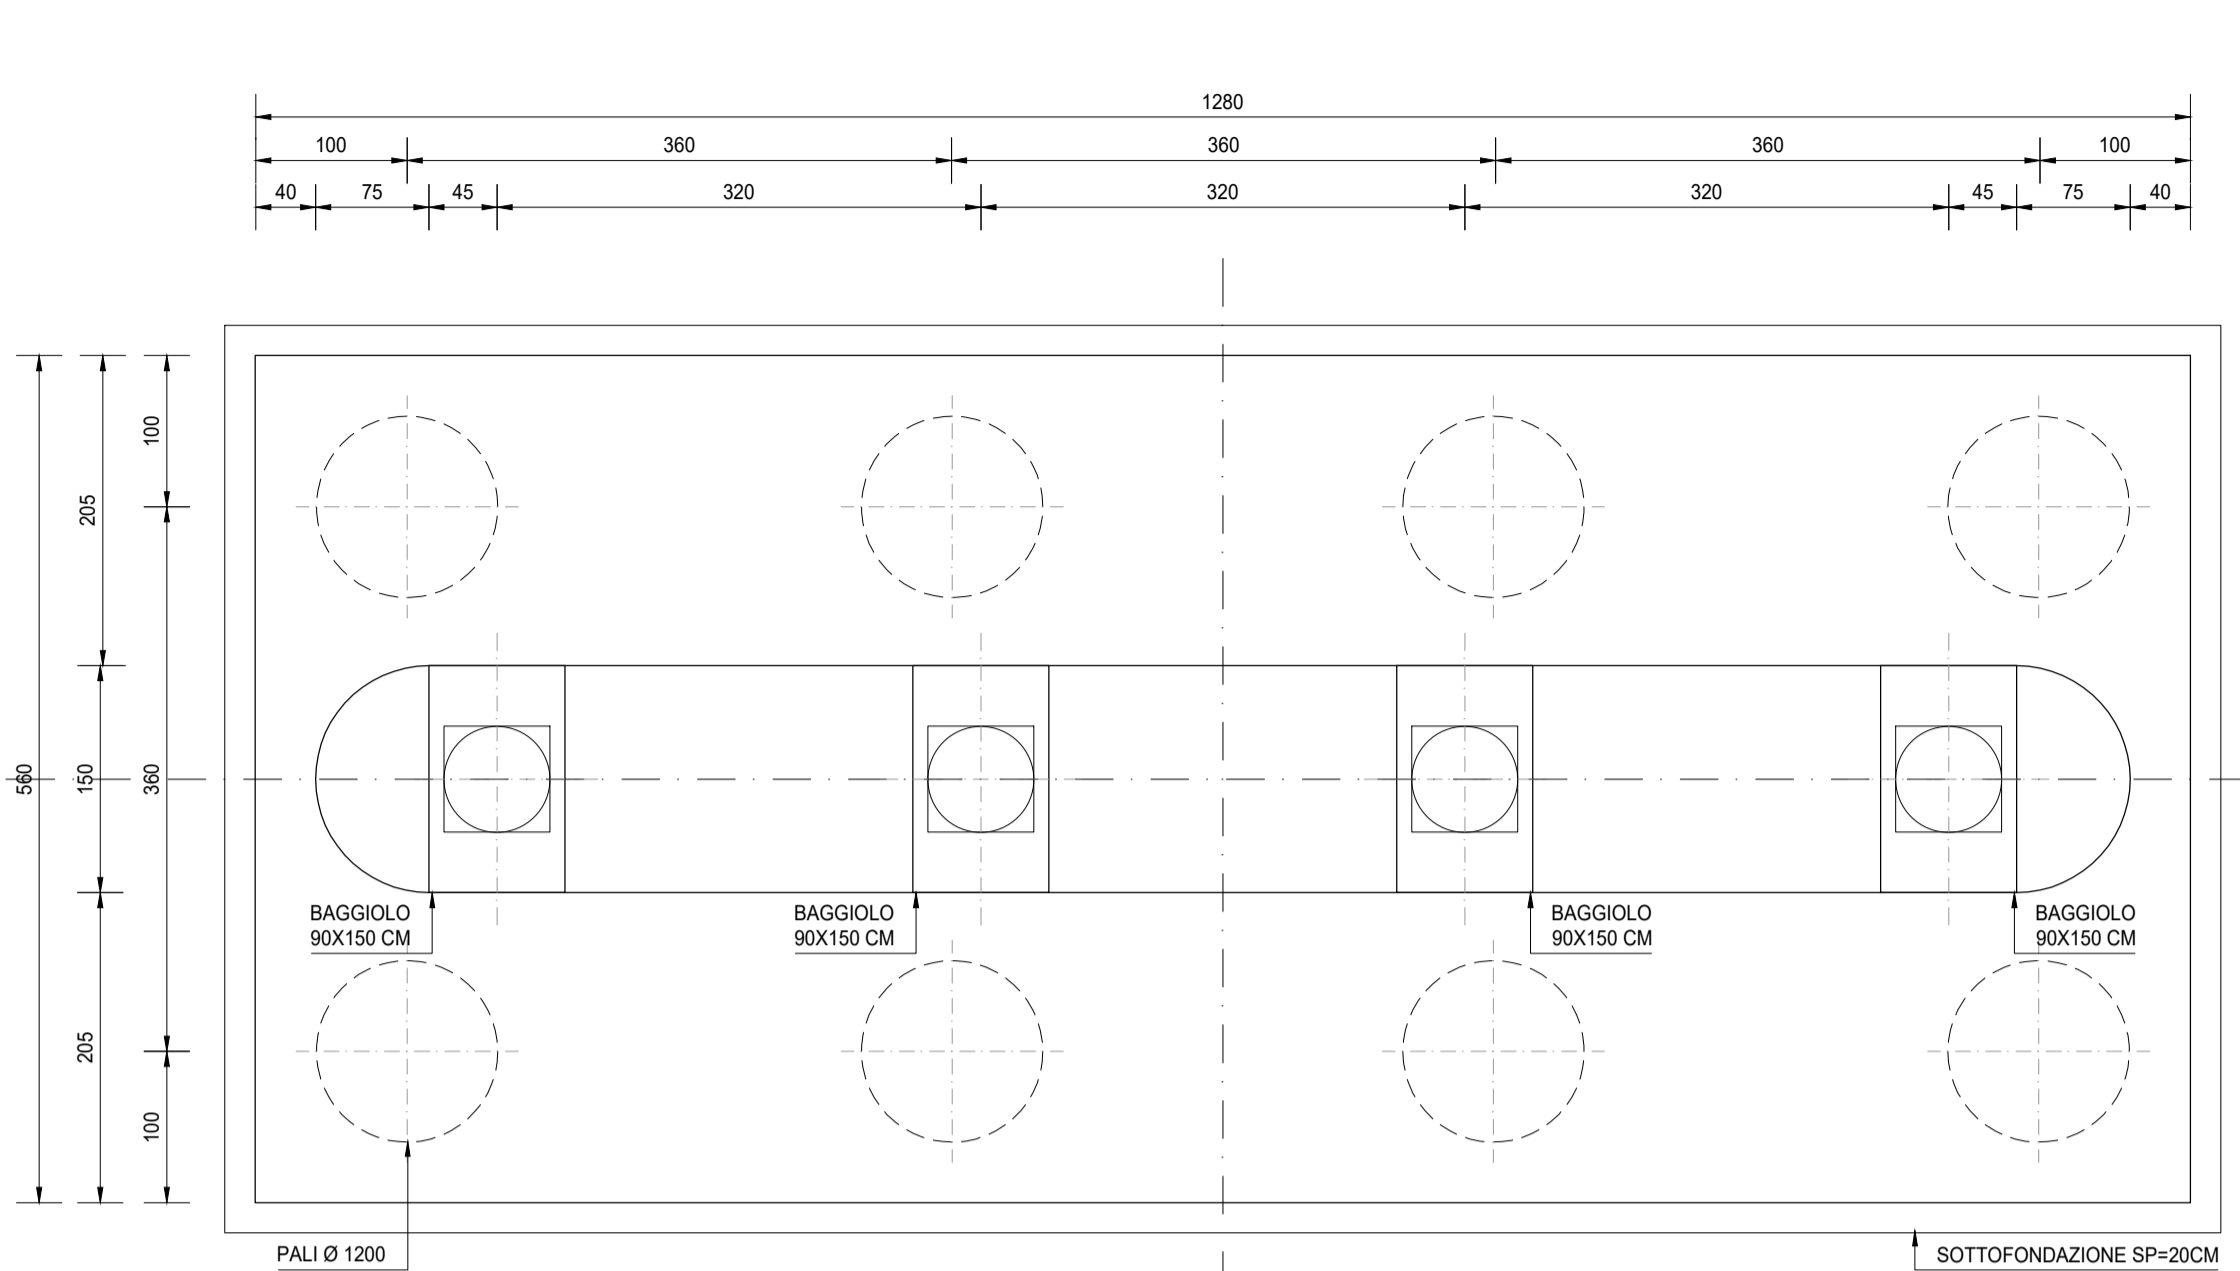

PIANTA TRASVERSALE A-A
SCALA 1:50

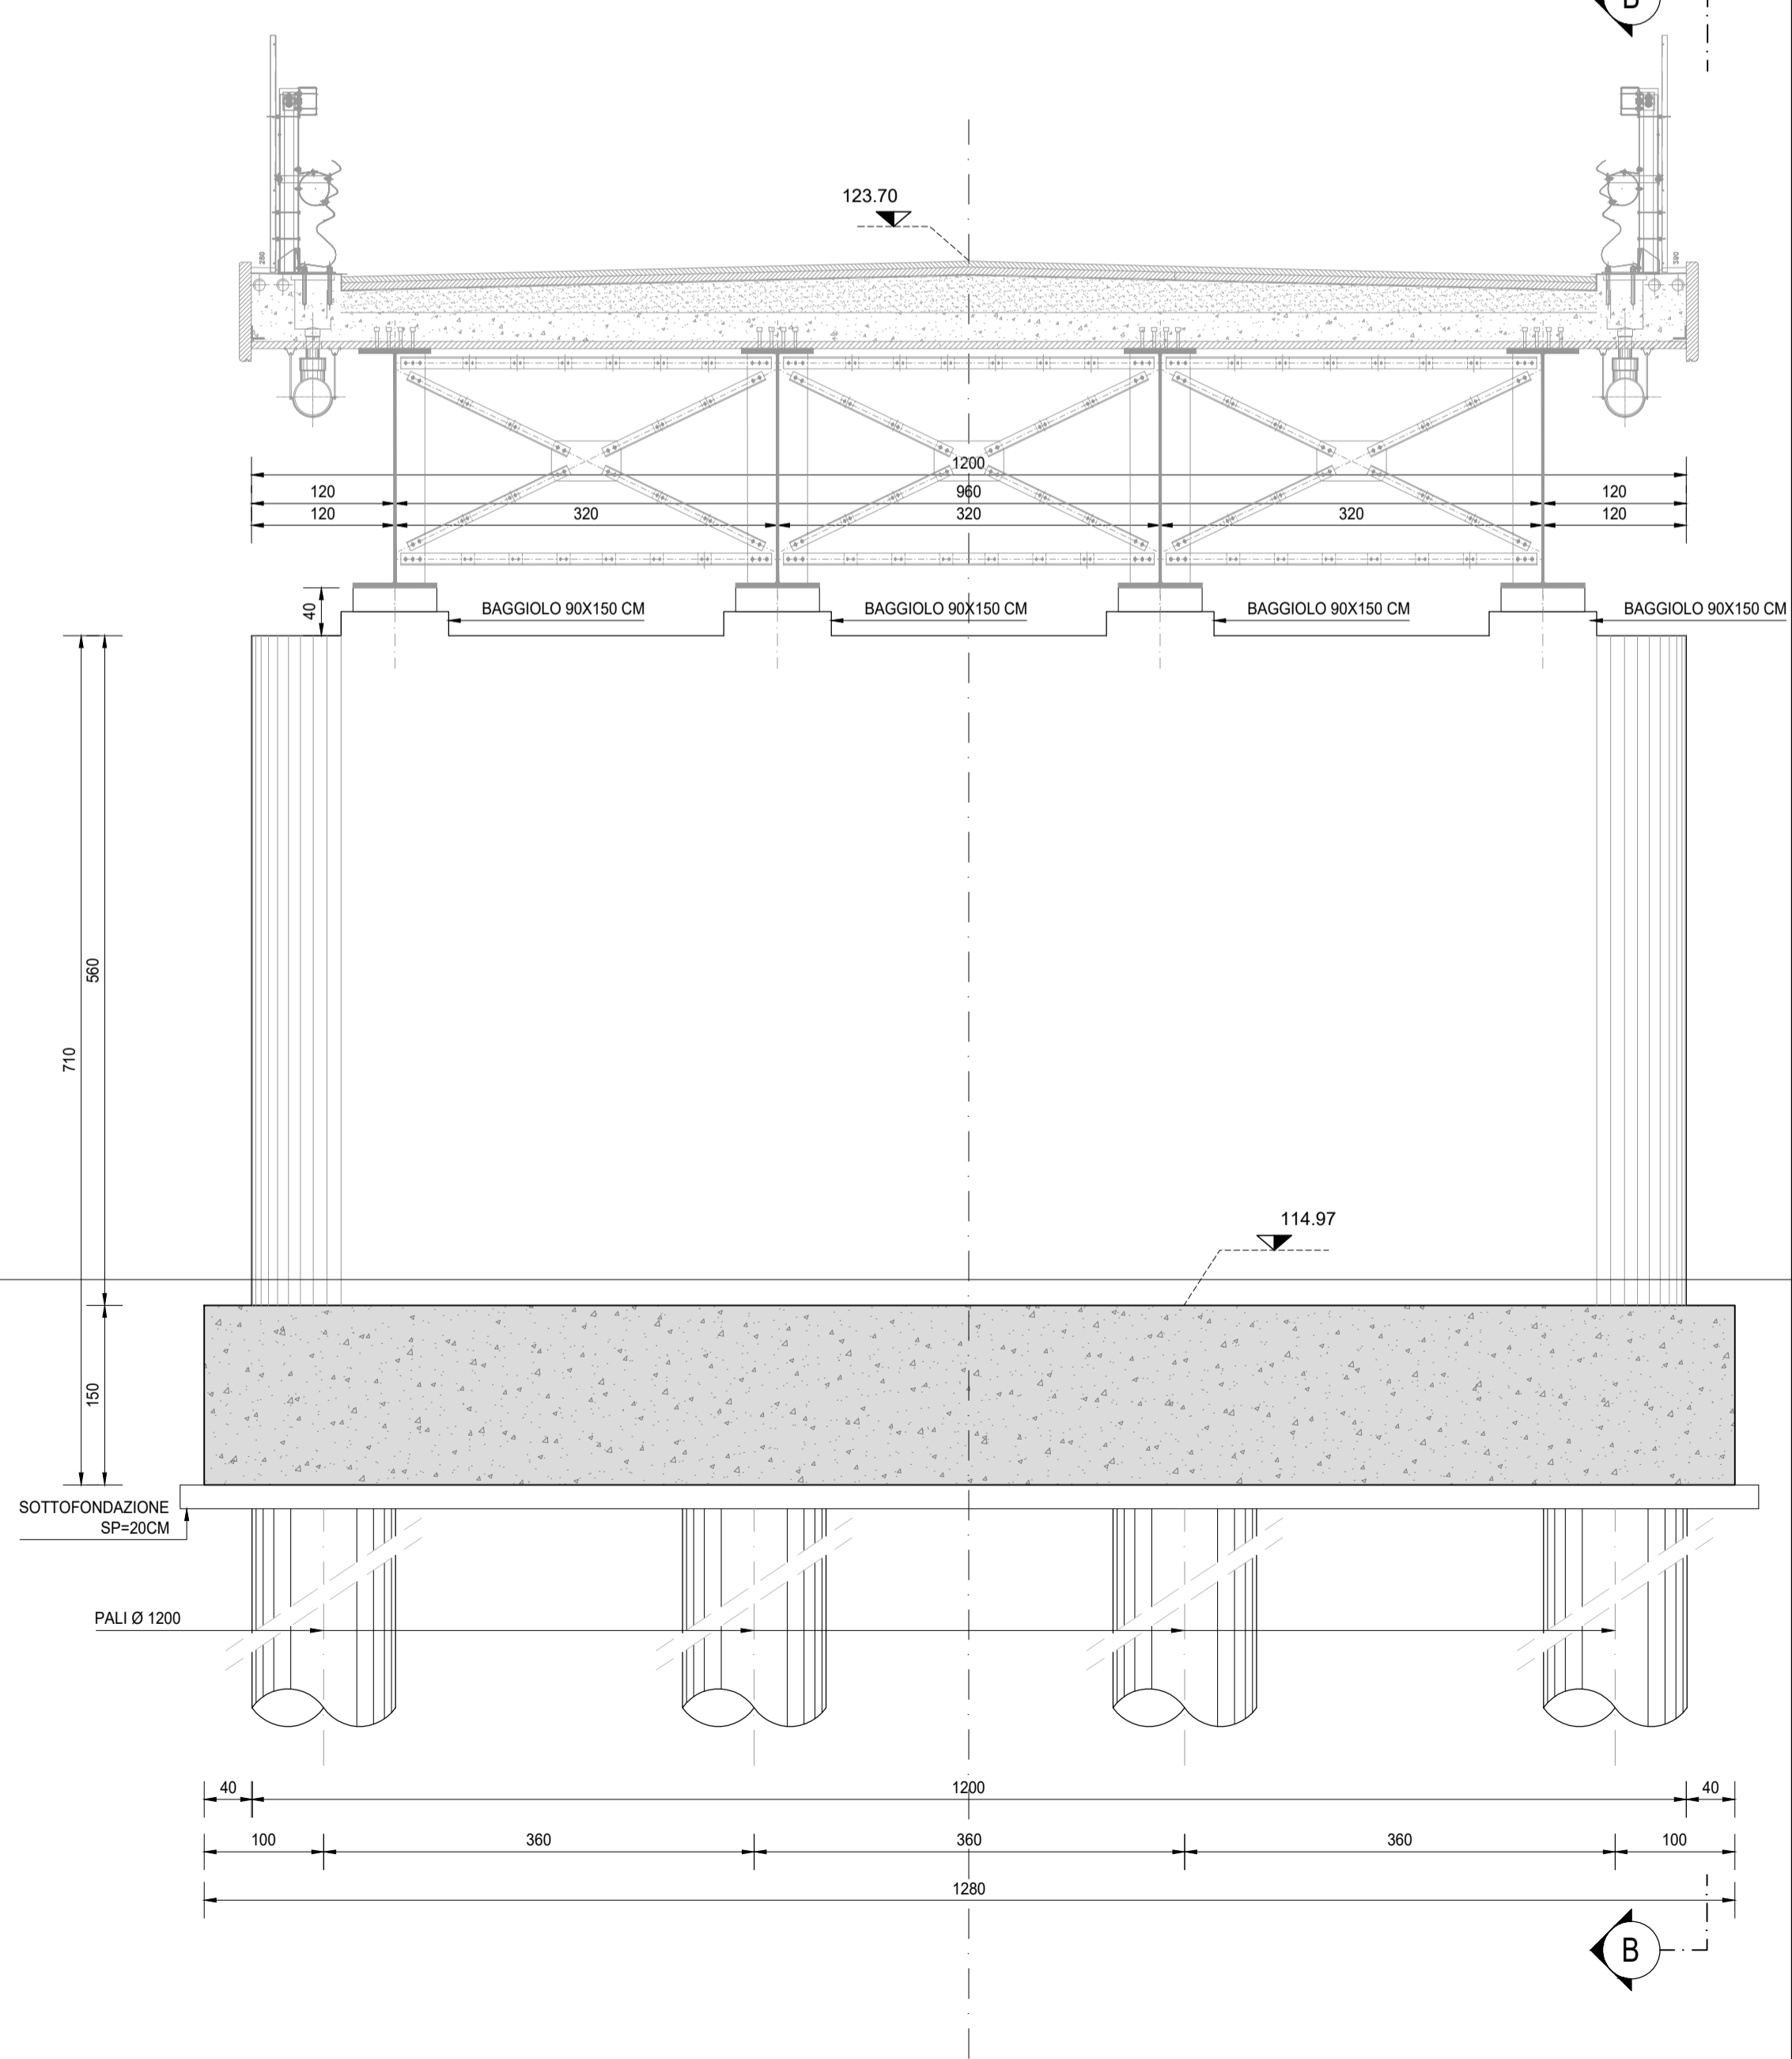

PIANTA TRASVERSALE B-B
SCALA 1:50

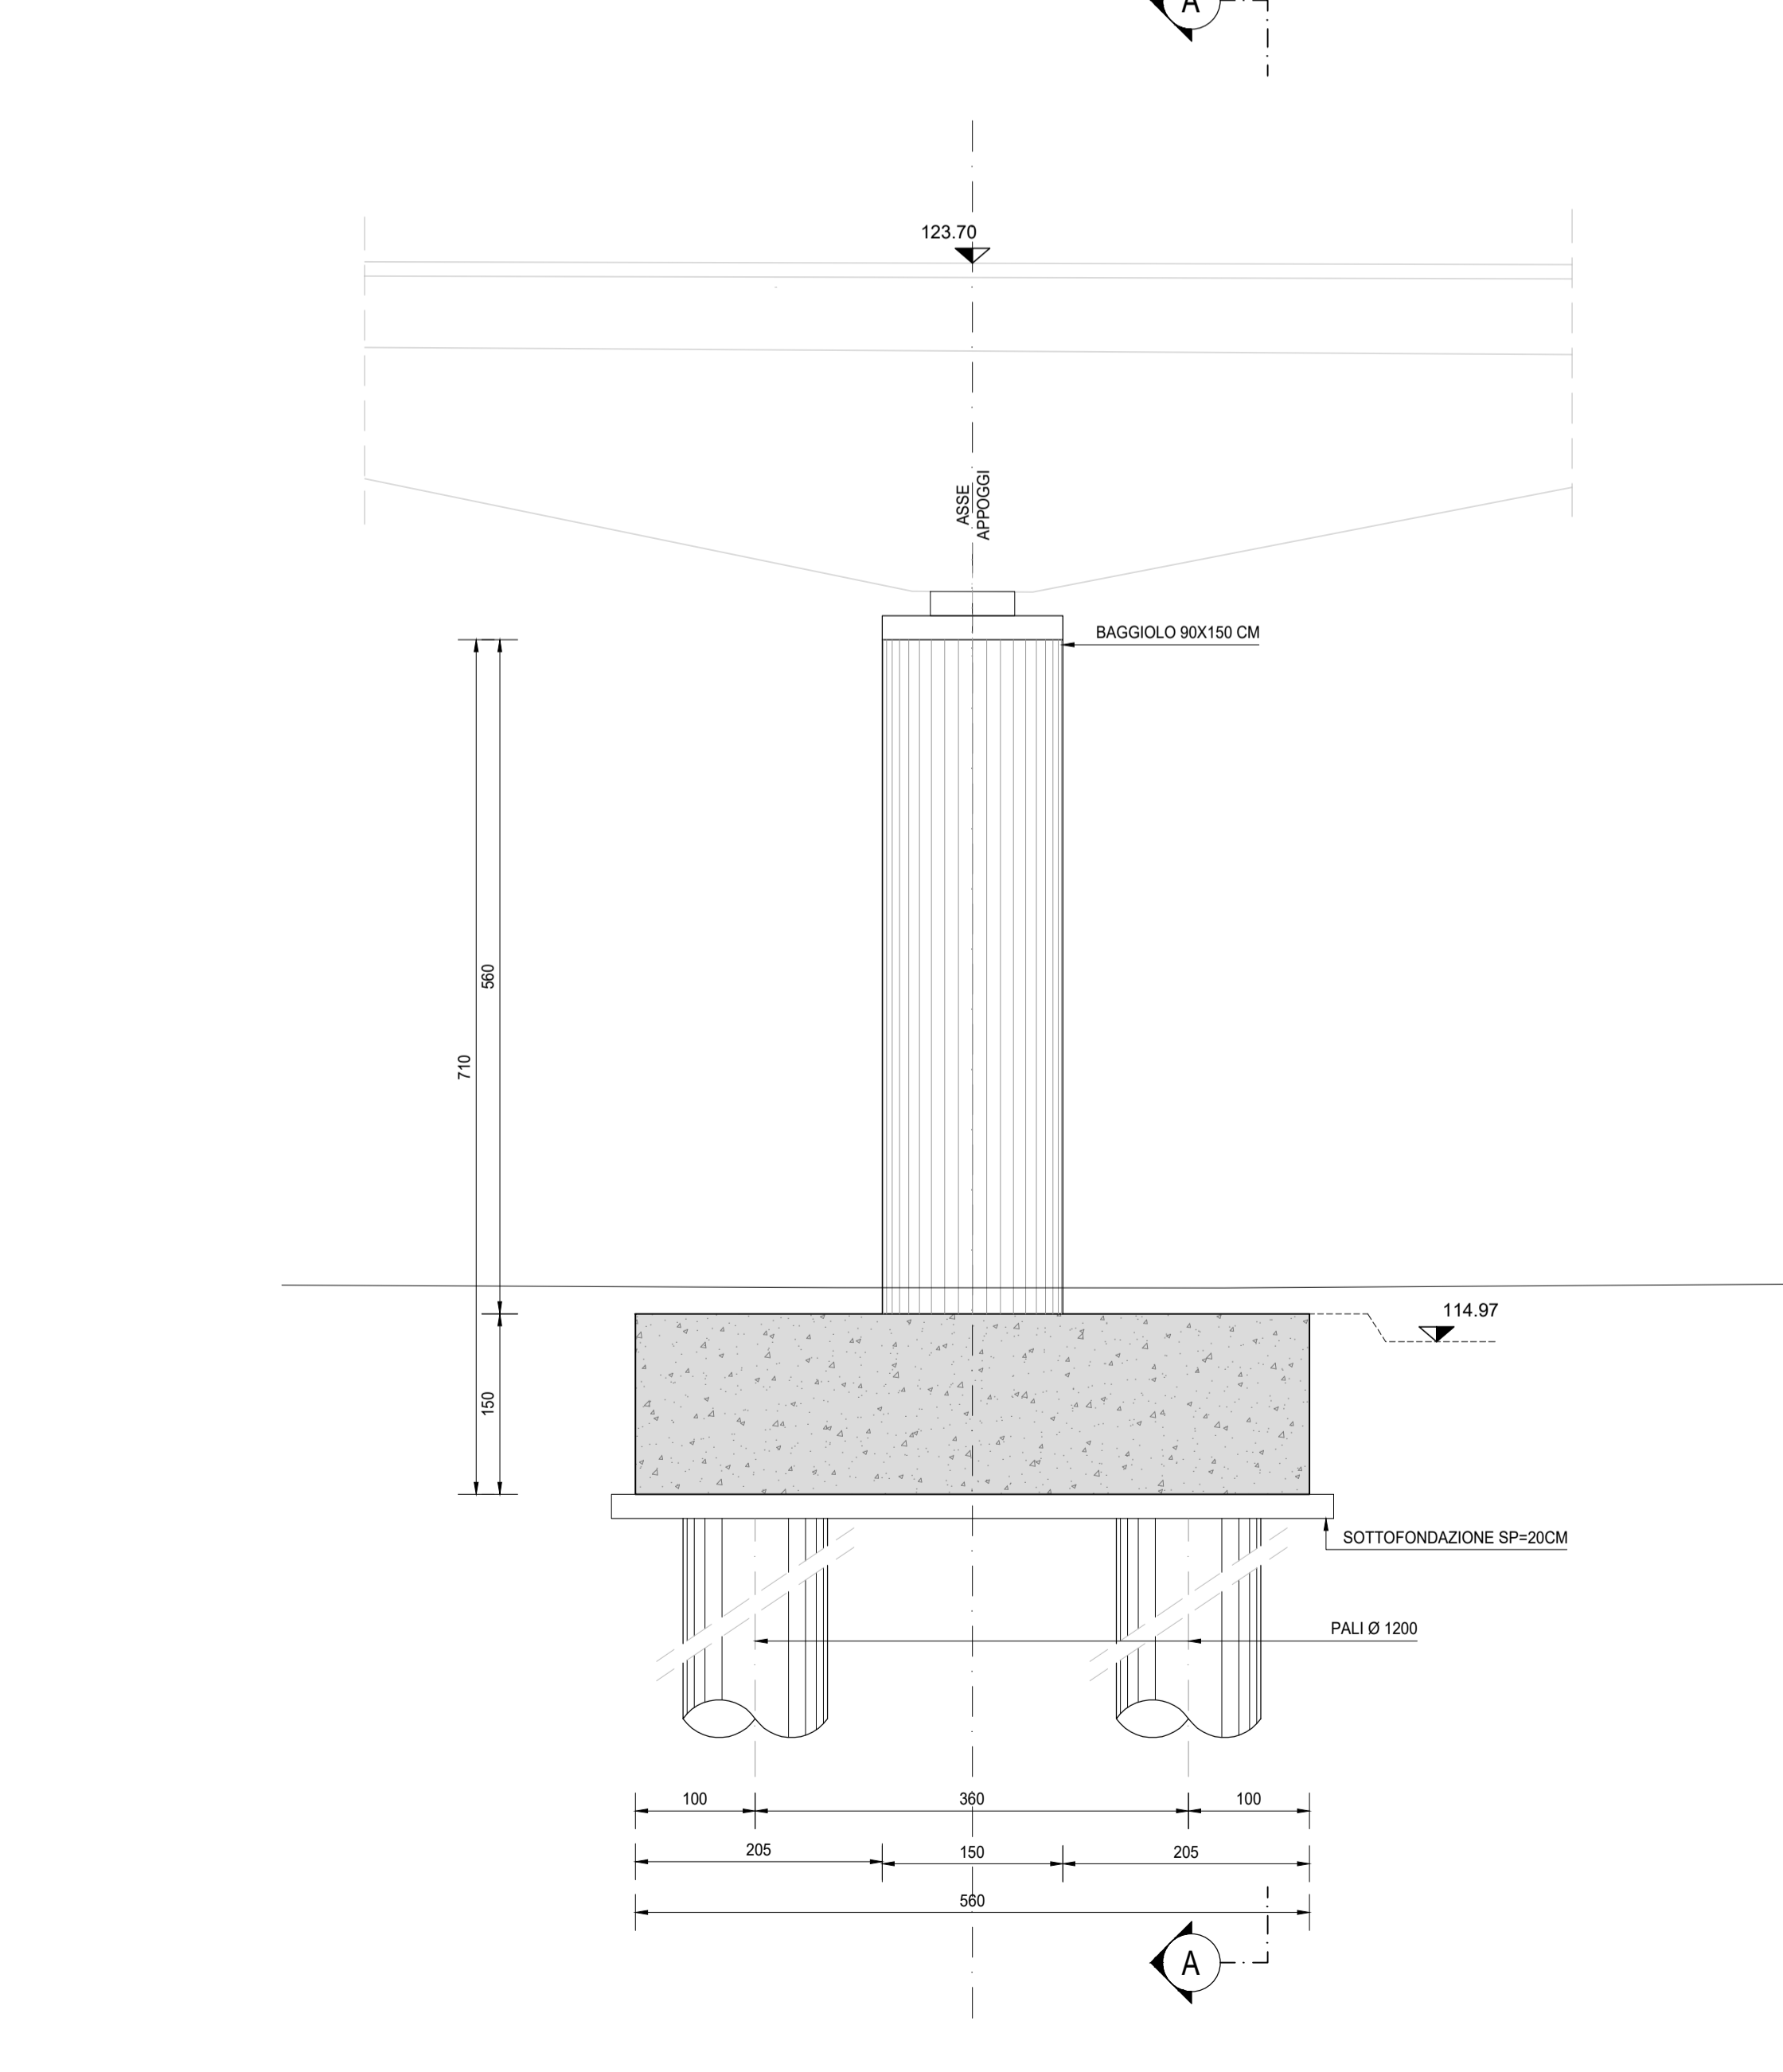

RICHIAMI AD ALTRI ELABORATI
PER LA DEFINIZIONE DELLE CARATTERISTICHE DEI MATERIALI **HE06 - P03PO02STRSC01**

ANAS S.p.A.
Direzione Tecnica

LAVORI DI COLLEGAMENTO TRA LA S.S.11 A MAGENTA E LA TANGENZIALE OVEST DI MILANO
VARIANTE DI ABBATEGRASSO E ADEGUAMENTO IN SEDE DEL TRATTO ABBATEGRASSO-VIGEVANO FINO AL PONTE SUL FIUME TICINO
1° STRALCIO DA MAGENTA A VIGEVANO - TRATTA C
PROGETTO ESECUTIVO - COD. MI608

STUDIO CORONA Ing. Renato Vaira Cofide Ing. S.p.A. Tecnica e Progettazione P. 0000000	UNING CONSORZIO G.A.M. Prof. Ing. Matteo Ranieri Cofide Ing. S.p.A. Tecnica e Progettazione P. 1137	SETAC s.r.l. Servizi e Studi Ambientali Trasporti Ambiente Costruzioni Prof. Ing. Luigi Monterisi Cofide Ing. S.p.A. Tecnica e Progettazione P. 1137	ARKE INGEGNERIA S.p.A. Ing. Giacomino Angarano Cofide Ing. S.p.A. Tecnica e Progettazione P. 010	DOTT. GEOL. DANILLO GALLO Dot. Geol. Danilo Gallo Cofide Ing. S.p.A. Tecnica e Progettazione P. 010
VISTO: IL RESPONSABILE DEL PROCEDIMENTO Ing. Giuseppe Danilo MALGERI	INTEGRATORE DELLE PRESTAZIONI SPECIALISTICHE Ing. Fabrizio BAJETTI	GEOLOGO Prof. Ing. Geol. Luigi MONTERISI	IL COORDINATORE DELLA SICUREZZA IN FASE DI PROGETTAZIONE Ing. Gianluca CICIRIELLO	

HE22

H - PROGETTO STRUTTURALE OPERE PRINCIPALI
HE - PO02 - PONTE ROGGIA TICINELLO
CARPENTERIA PILA 01

CODICE PROGETTO	NOME FILE	REVISIONE	SCALA:
PROGETTO	HE22-P03PO02STRCP05_A.dwg	A	1:50
PROGETTO	LO203 E 2301		
CODICE ELAB.	P03PO02STRCP05		
C			
B			
A	EMISSIONE	Ottobre 2023	ARCH. MAURO SASSO ING. GAETANO RANIERI ING. FABRIZIO BAJETTI
REV.	DESCRIZIONE	DATA	REDDATO VERIFICATO APPROVATO