




PIANTA FONDAZIONI
SCALA 1:50

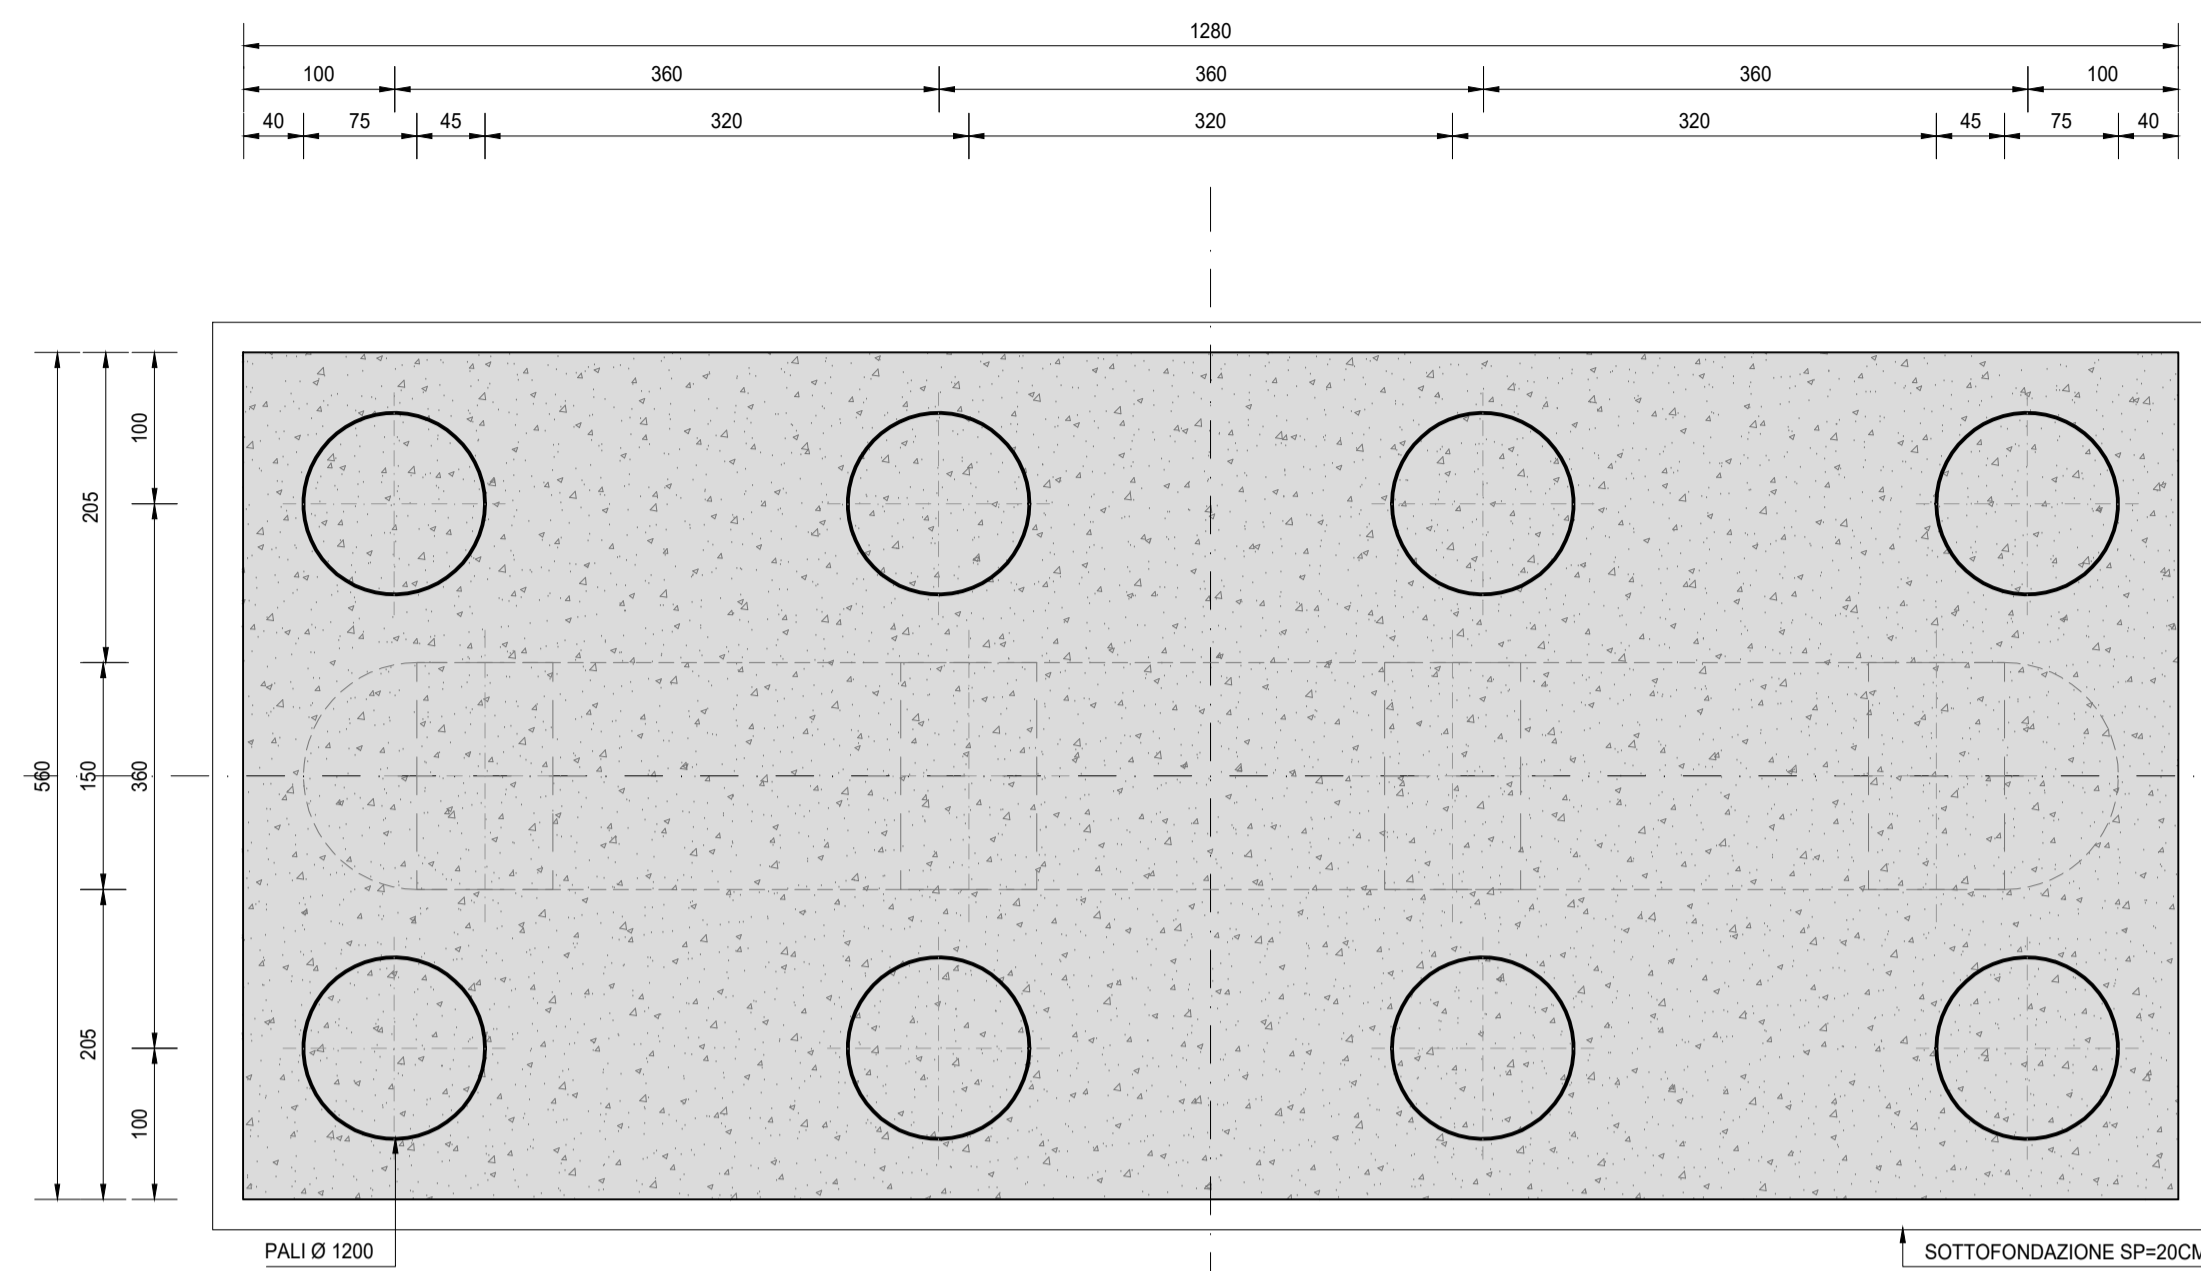


VISTA DALL'ALTO
SCALA 1:50

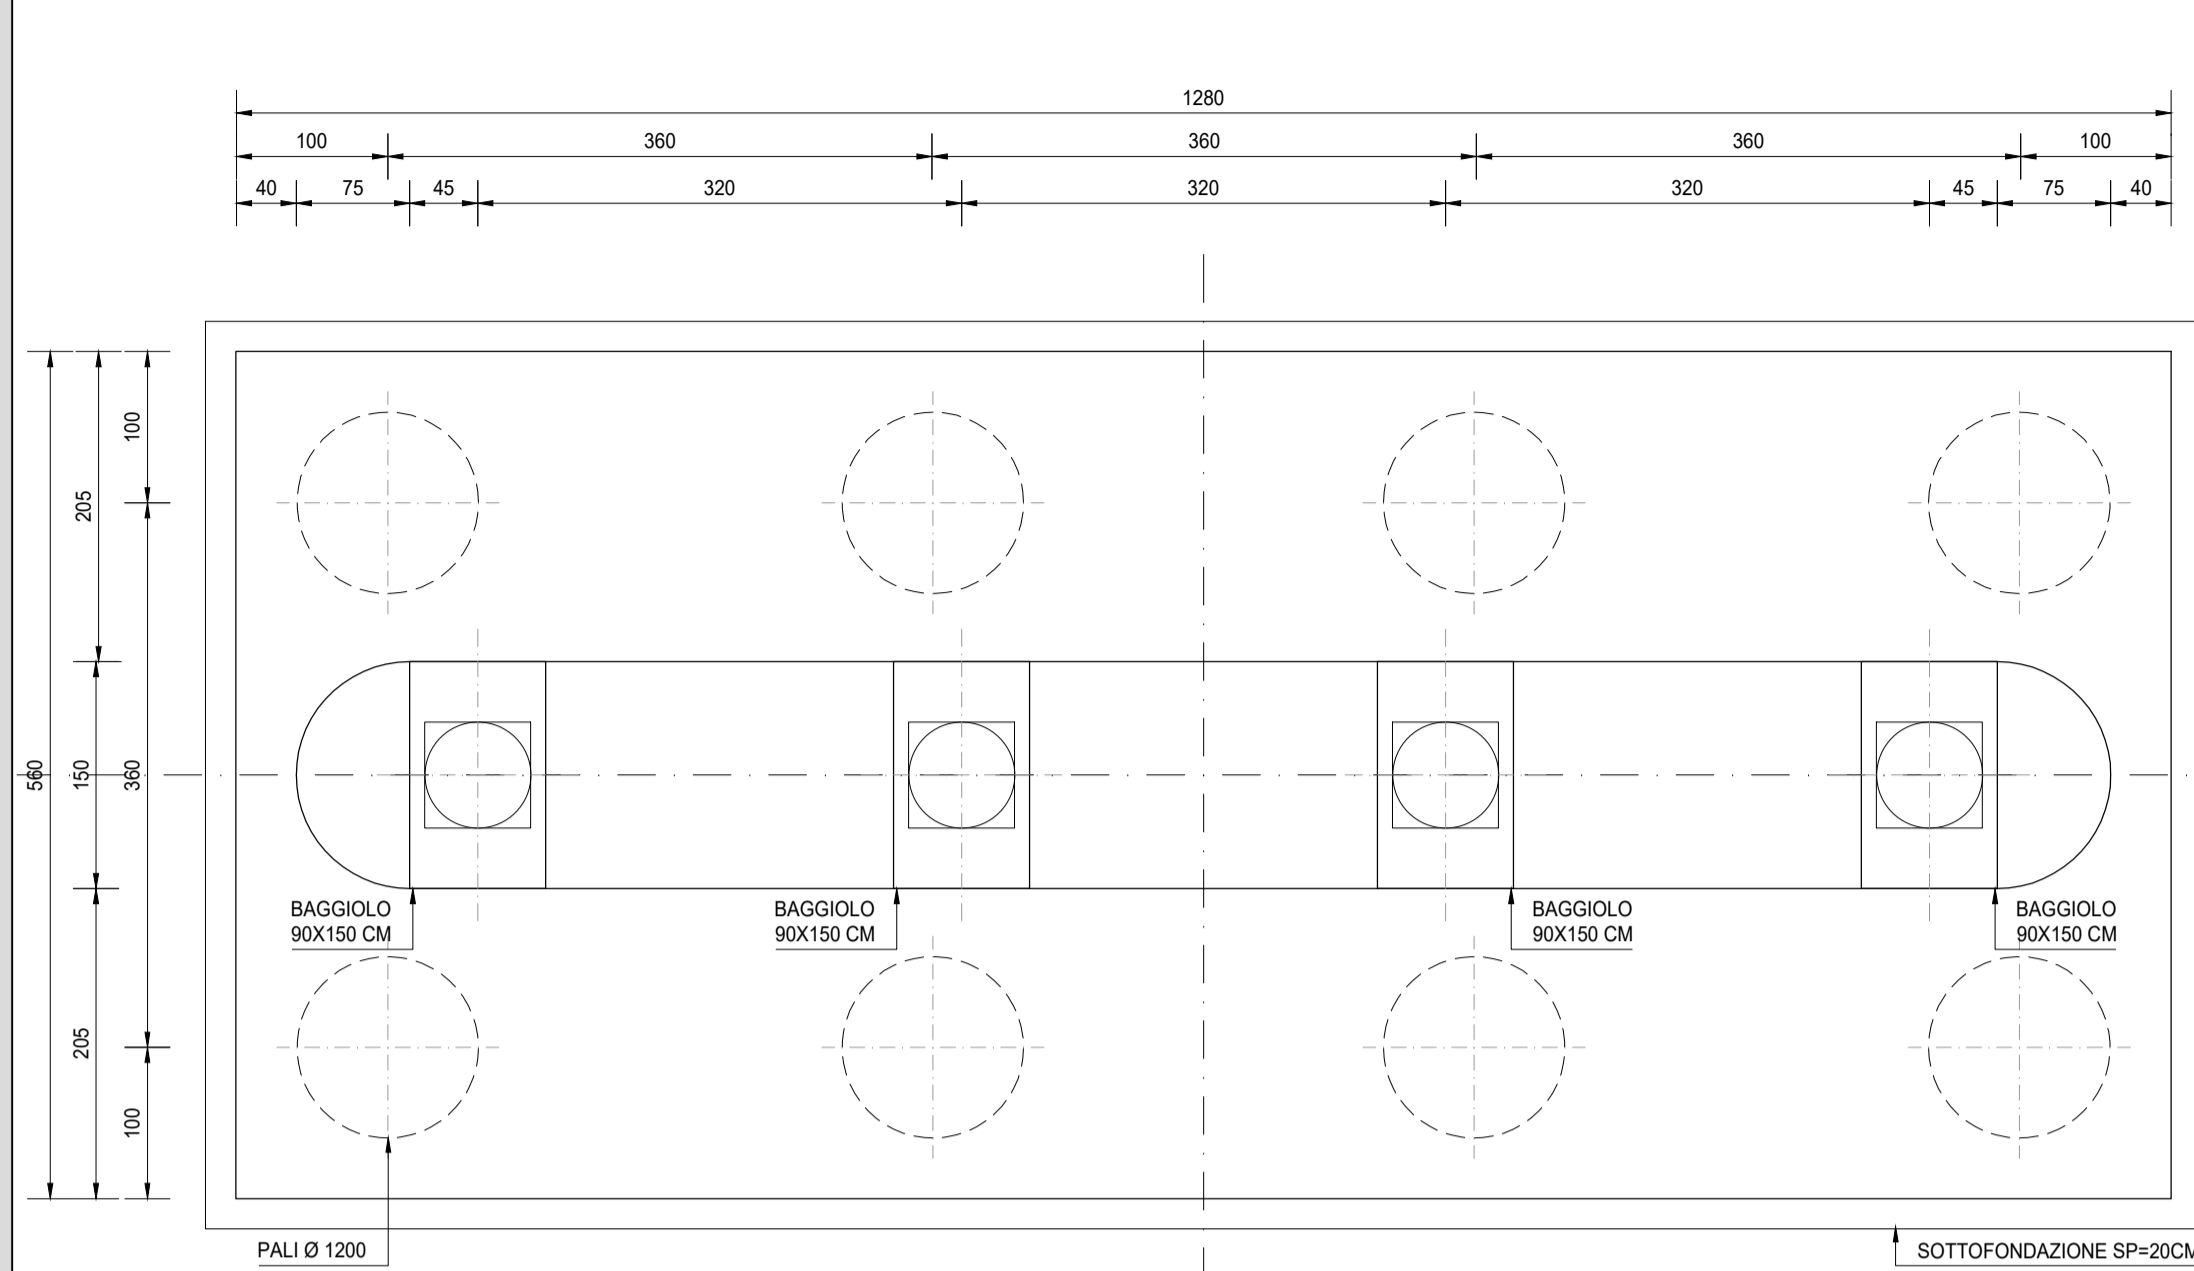

SEZIONE TRASVERSALE A-A
SCALA 1:50

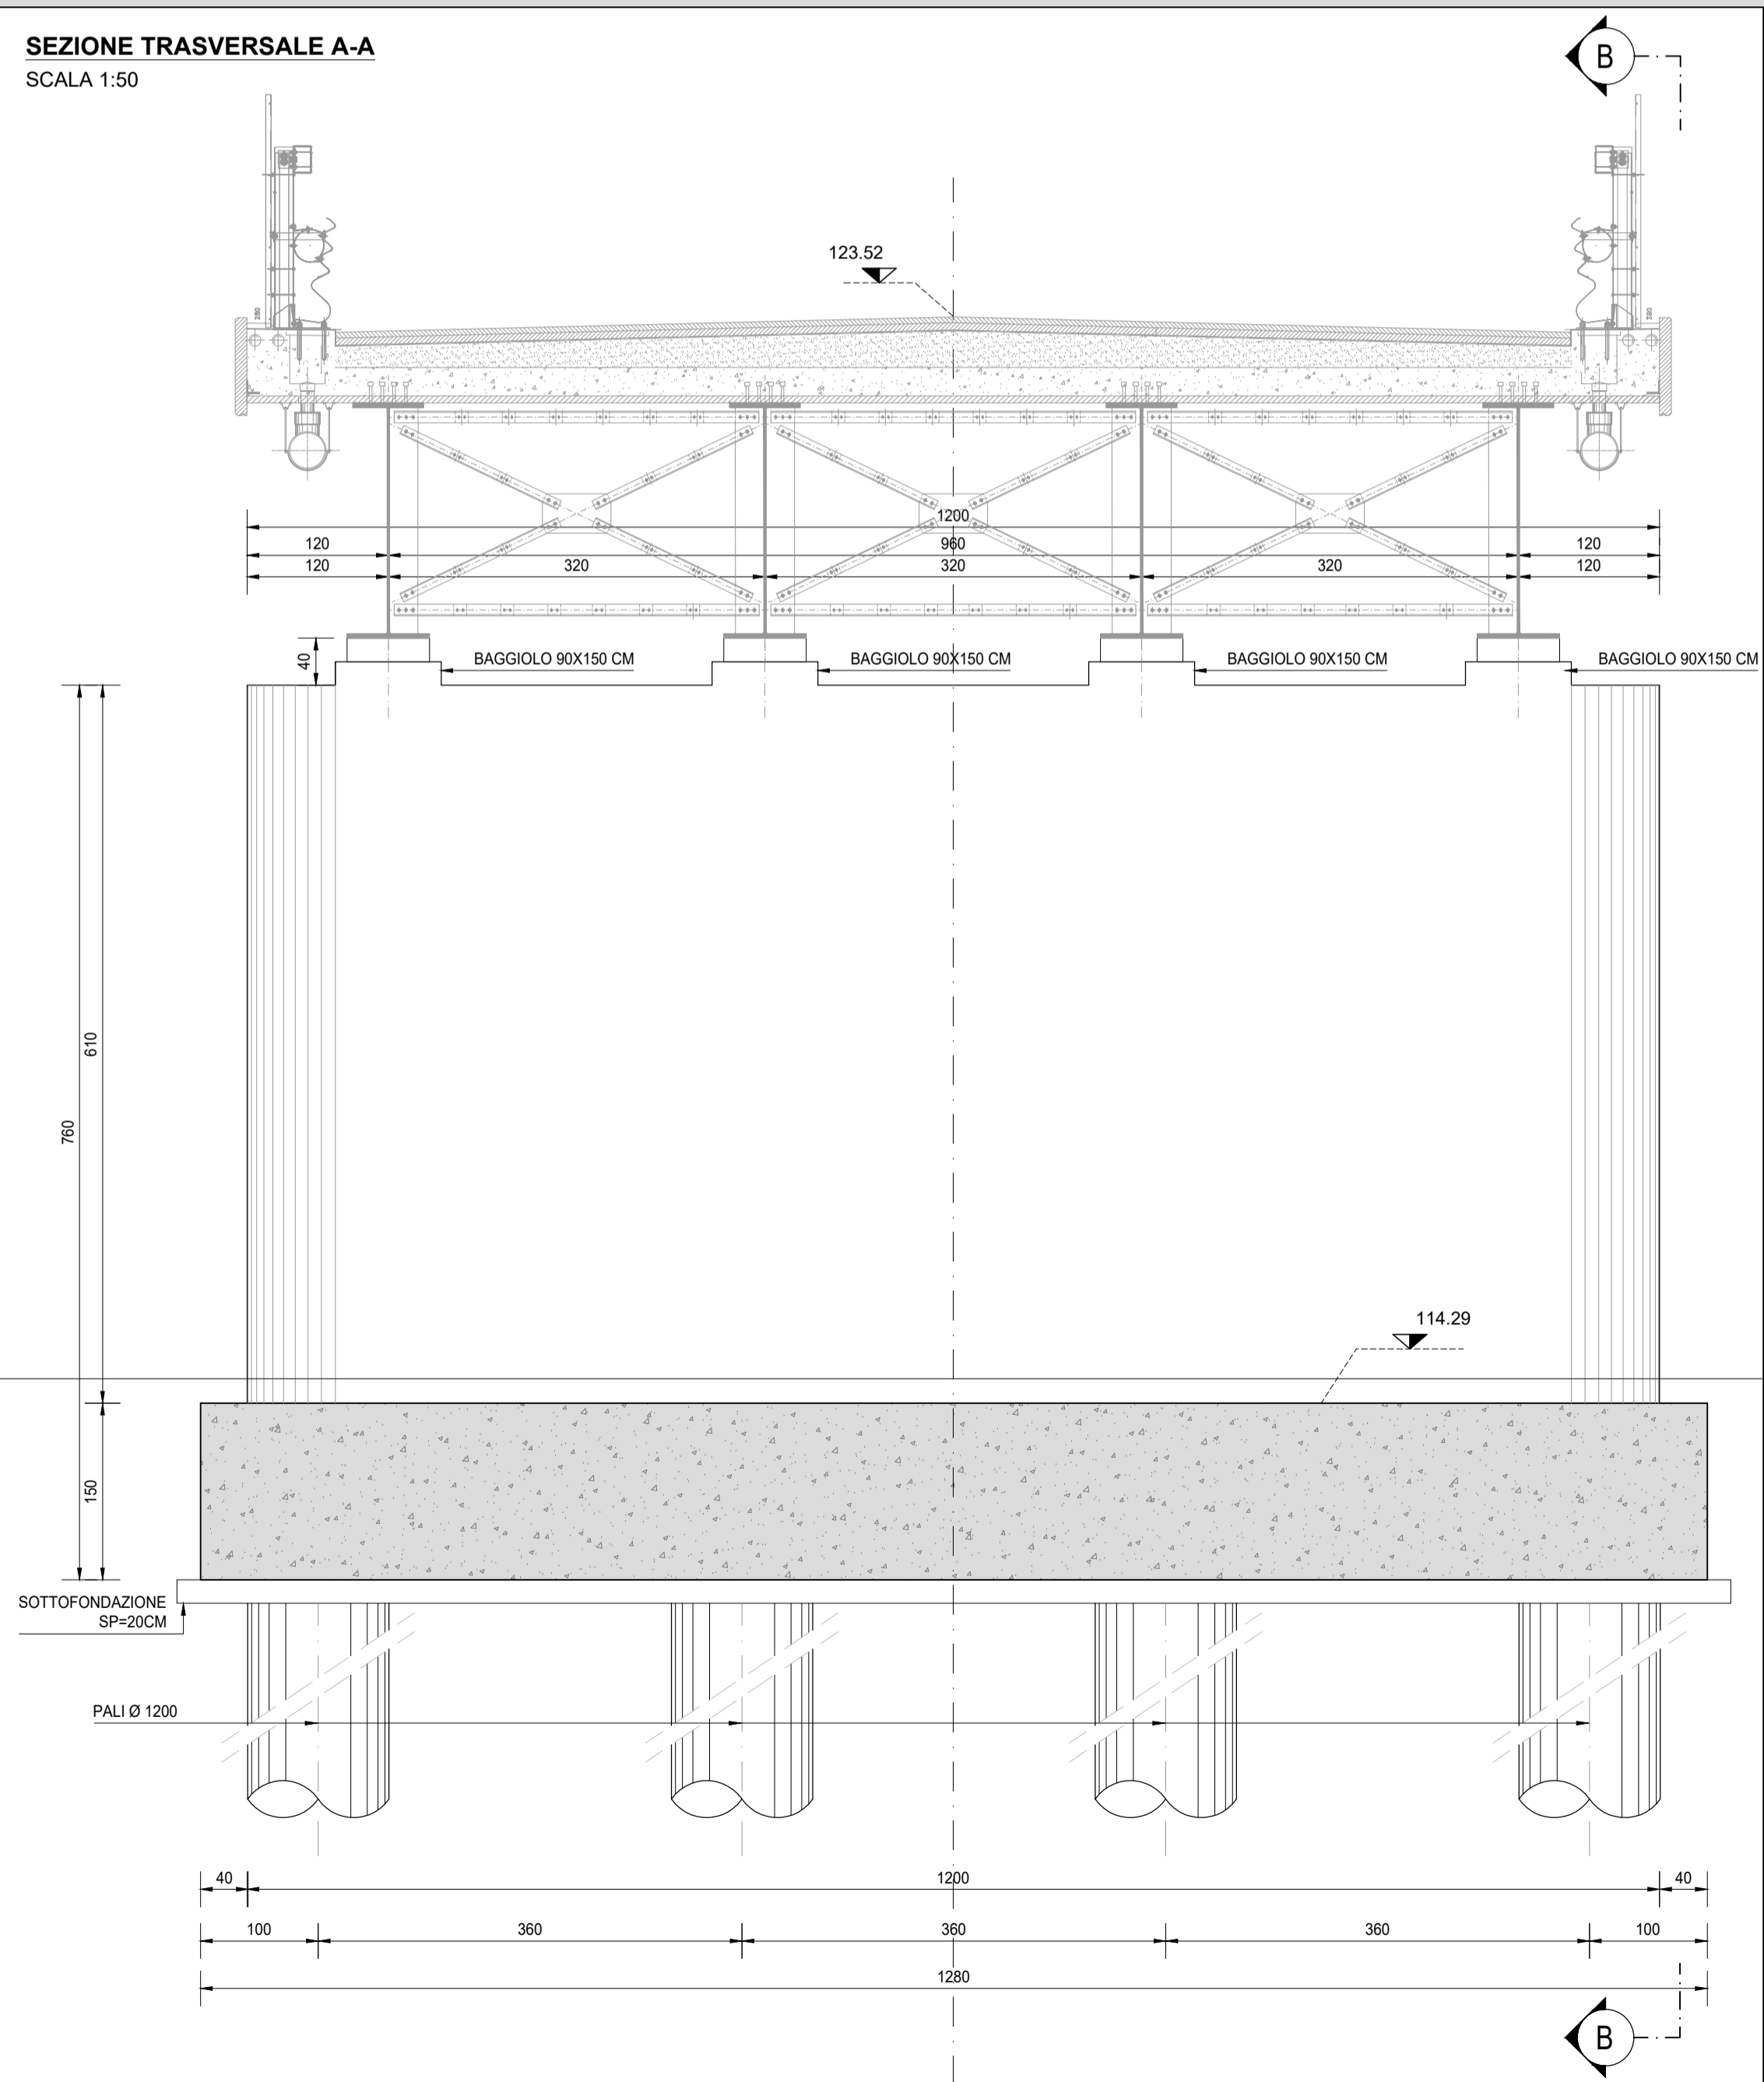

SEZIONE TRASVERSALE B-B
SCALA 1:50

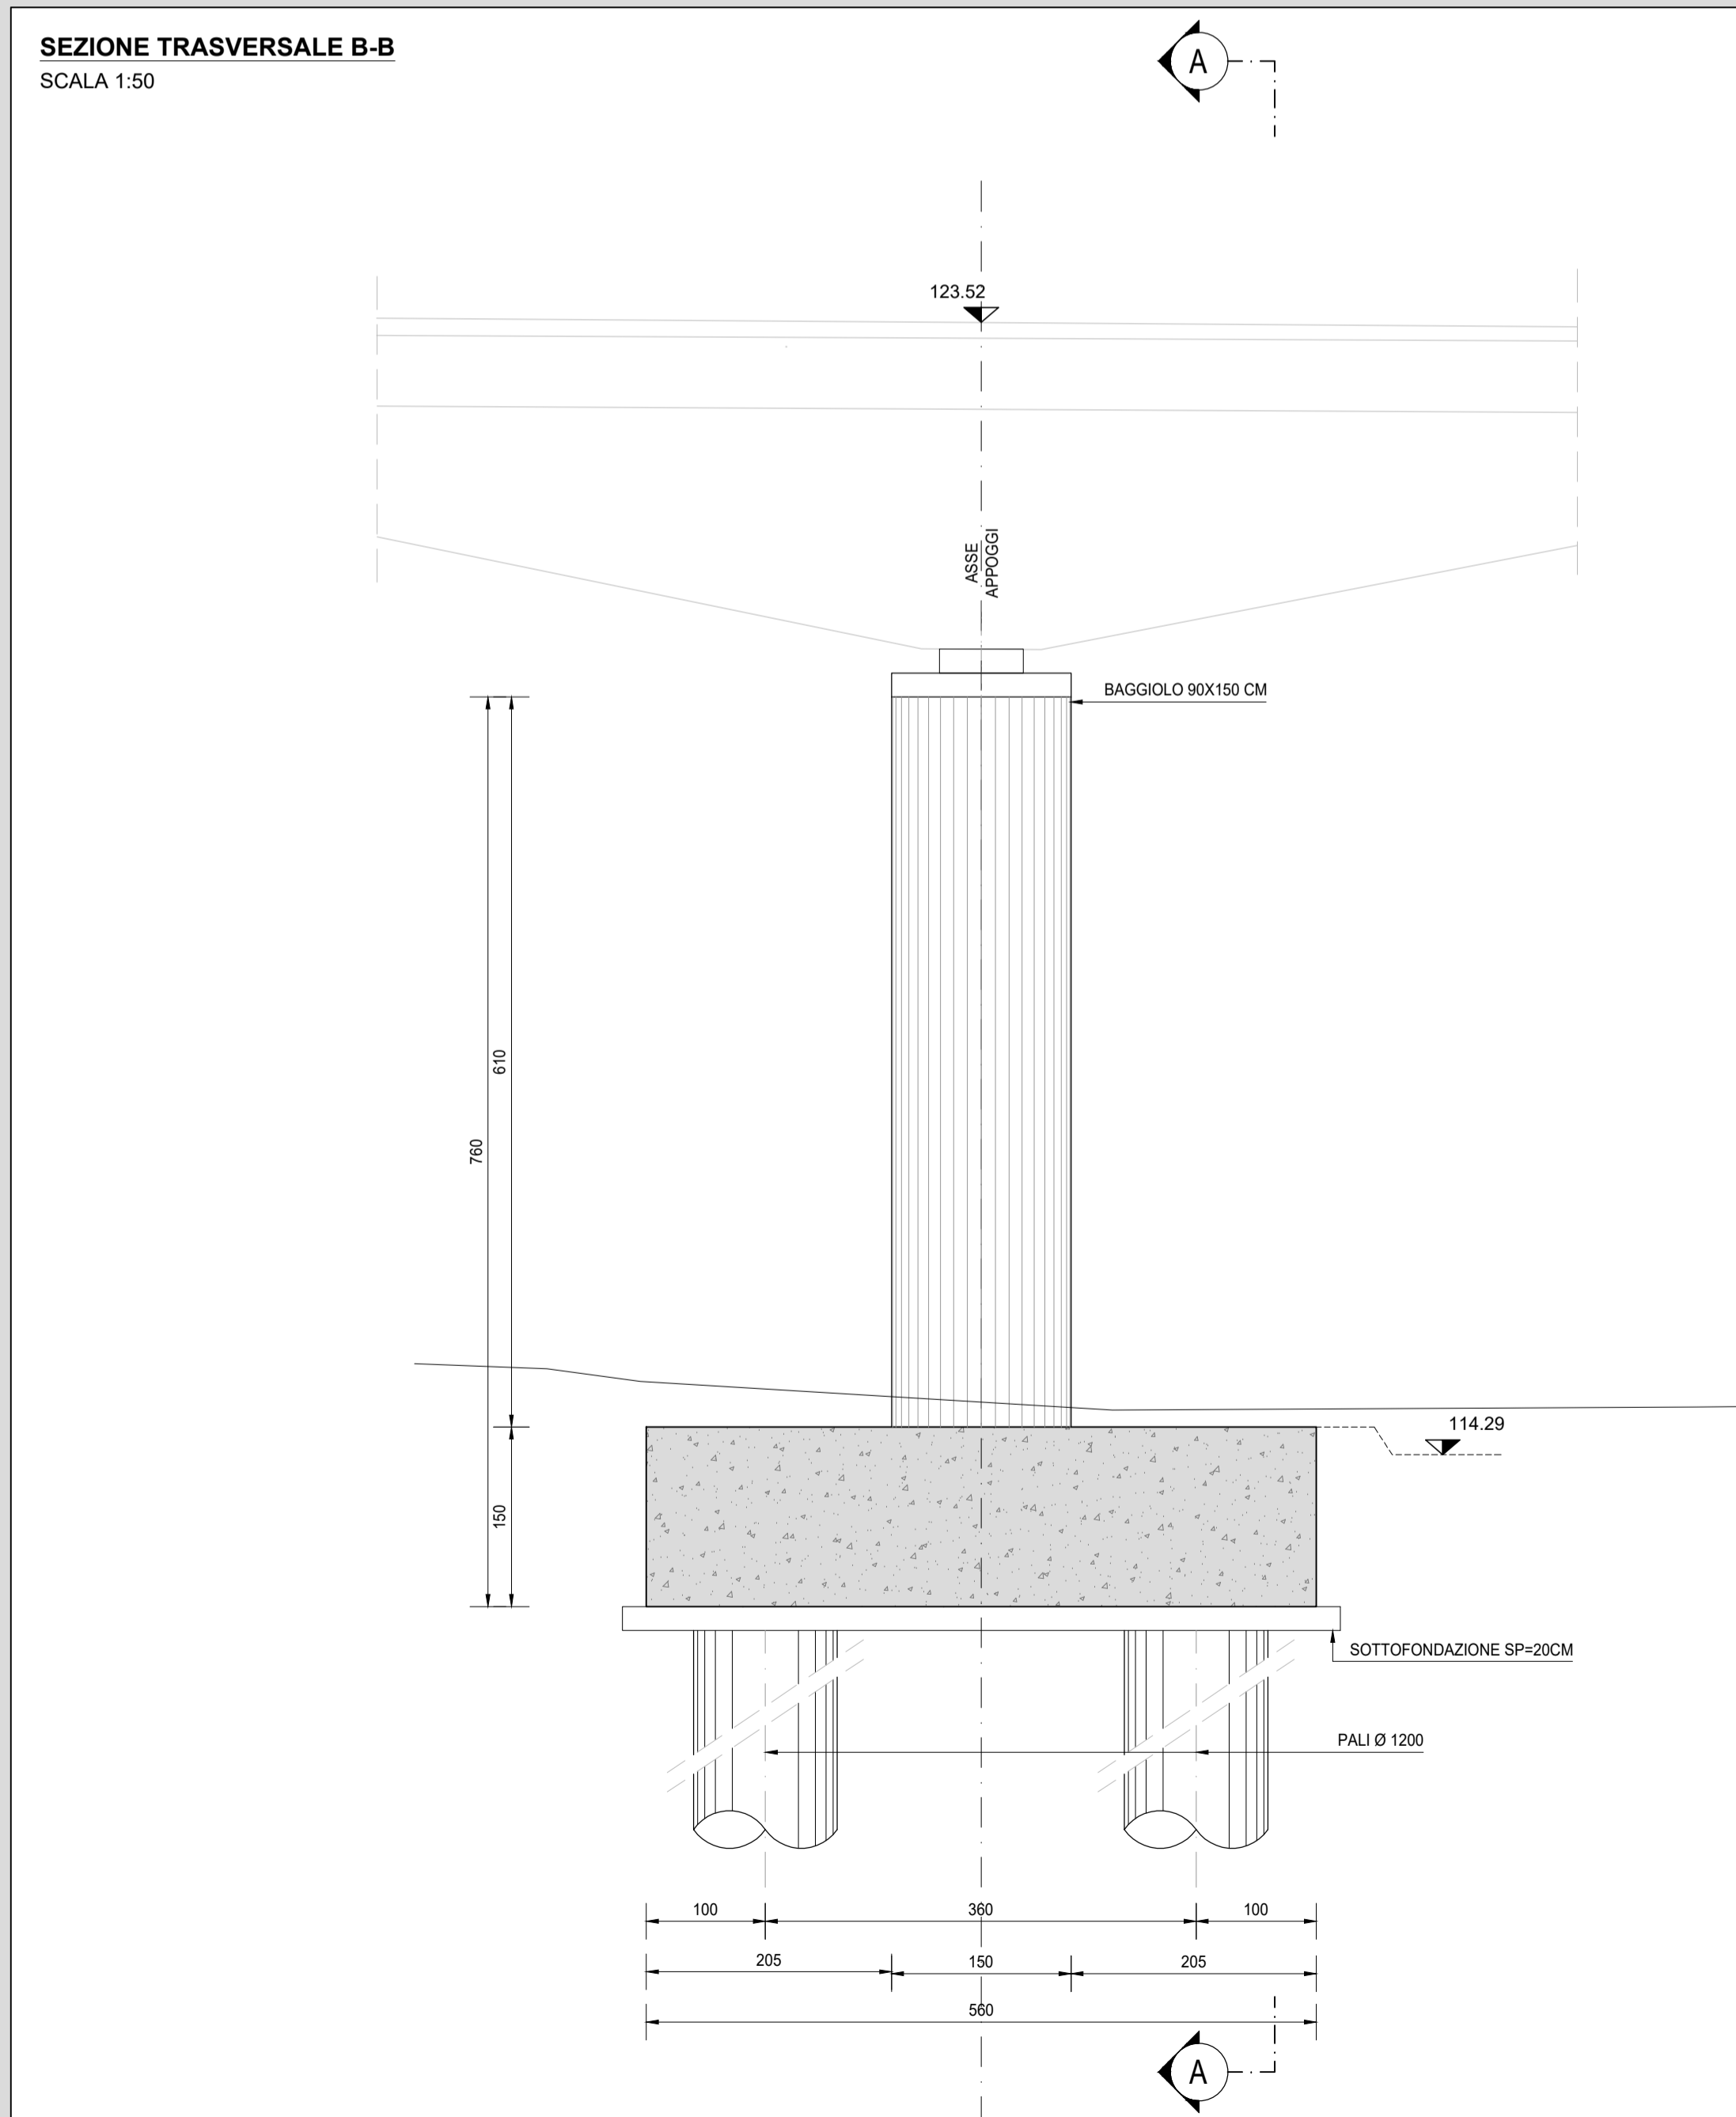

RICHIAMI AD ALTRI ELABORATI
PER LA DEFINIZIONE DELLE CARATTERISTICHE DEI MATERIALI **HE06 - P03PO02STRSC01**



LAVORI DI COLLEGAMENTO TRA LA S.S.11 A MAGENTA E LA TANGENZIALE OVEST DI MILANO
VARIANTE DI ABBATEGRASSO E ADEGUAMENTO IN SEDE DEL TRATTO ABBATEGRASSO-VIGEVANO FINO AL PONTE SUL FIUME TICINO
1° STRALCIO DA MAGENTA A VIGEVANO - TRATTA C
PROGETTO ESECUTIVO - COD. MI608

STUDIO CORONA Ing. Renato Vaira Cofide del 1994, di Torino e Provincia P. 6883/80	UNING CONSORZIO Società specializzata GA&M Prof. Ing. Matteo Ranieri Cofide del 1994, di Torino e Provincia P. 6883/80	ING. REMATO DEL PRETE Ing. Renato Del Prete Cofide del 1994, di Bari e provincia P. 63273	ECOPLAN E&E Engineering & Costruzioni S.r.l. Arch. Nicoletta Frattini Cofide del 1994, di Roma e provincia P. 63482/1	ARKE INGEGNERIA S.r.l. Ing. Gioacchino Argarano Cofide del 1994, di Roma e provincia P. 6303	DOTT. GEOL. DANILLO GALLO Dot. Geol. Danilo Gallo Cofide del 1994, di Roma e provincia P. 6303
VISTO: IL RESPONSABILE DEL PROCEDIMENTO Dot. Ing. Giuseppe Danilo MALGERI	INTEGRATORE DELLE PRESTAZIONI SPECIALISTICHE Ing. Fabrizio BAJETTI	INGEGNERE Prof. Ing. Luigi MONTERISI	GEOLOGO Prof. Ing. Geol. Luigi MONTERISI	IL COORDINATORE DELLA SICUREZZA IN FASE DI PROGETTAZIONE Ing. Gianluca CICIRIELLO	

HE25
H - PROGETTO STRUTTURALE OPERE PRINCIPALI
HE - PO02 - PONTE ROGGIA TICINELLO
CARPENTERIA PILA 02

CODICE PROGETTO	NOME FILE	REVISIONE	SCALA:
PROGETTO	HE25-P03CV02STRCP06_A.dwg		
LO203 E 2301	CODICE ELAB. P03PO02STRCP06	A	1:50
C			
B			
A	EMMISSIONE	Ottobre 2023	ARCH. MAURO SASSO ING. GAETANO RANIERI ING. FABRIZIO BAJETTI
REV.	DESCRIZIONE	DATA	REDDATO VERIFICATO APPROVATO