




SEZIONE SPALLA 01
SCALA 1:50

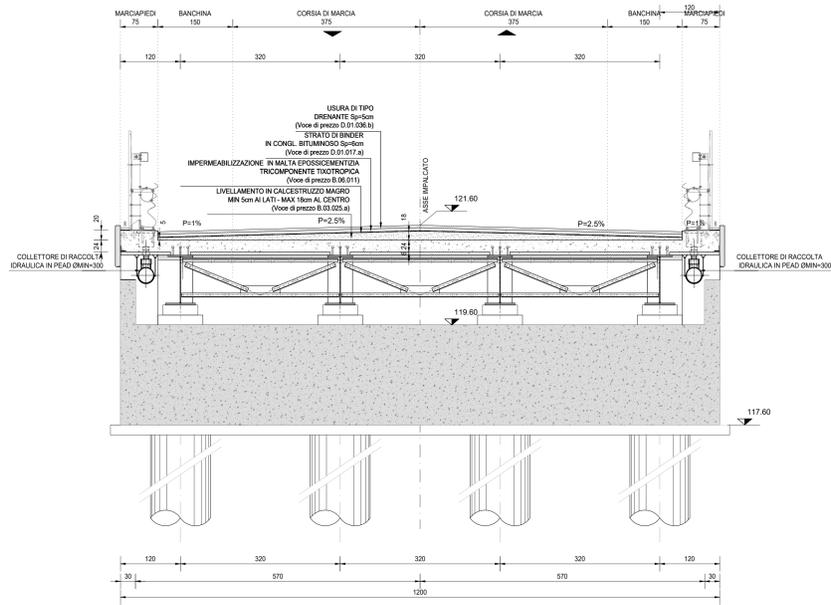


SEZIONE IN PILA 01
SCALA 1:50

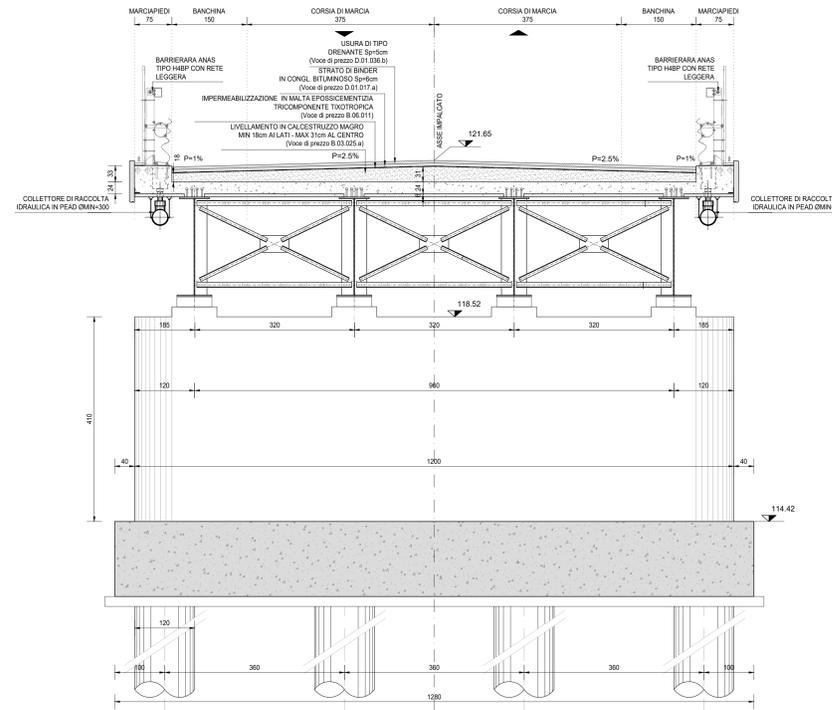


SEZIONE SPALLA 02
SCALA 1:50

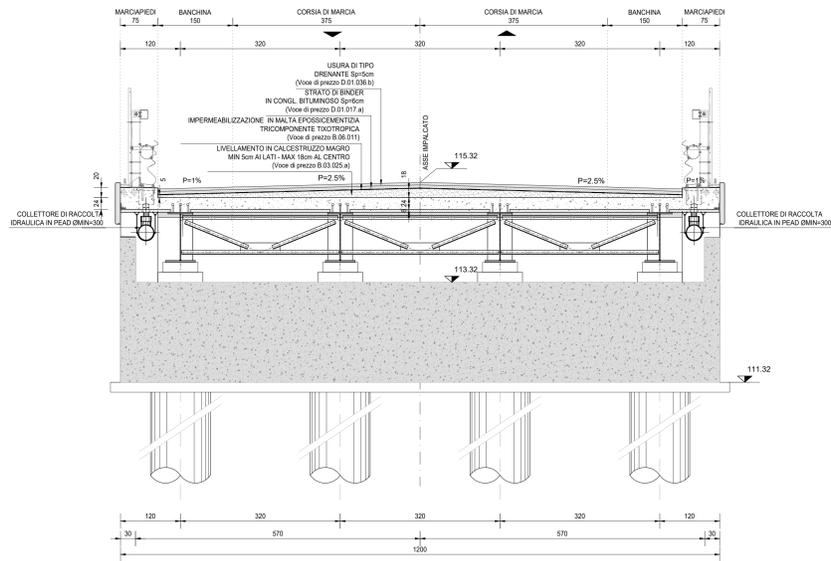

SEZIONE IN PILA 02
SCALA 1:50

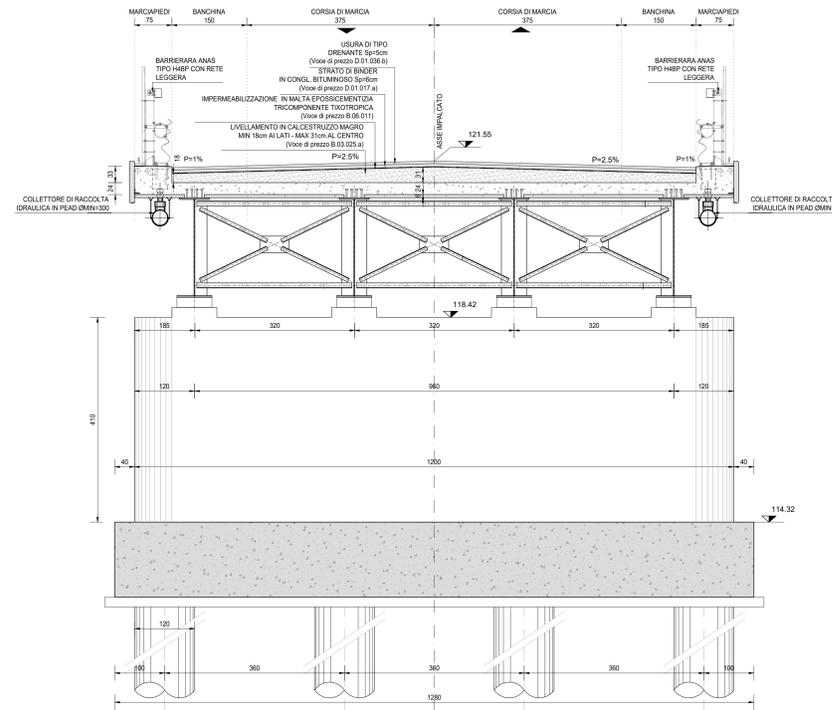

SEZIONE CORRENTE
SCALA 1:50

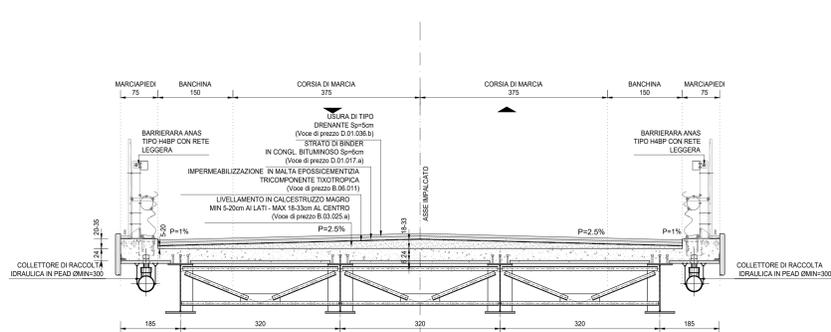

RICHIAMI AD ALTRI ELABORATI
PER LA DEFINIZIONE DELLE CARATTERISTICHE DEI MATERIALI **HF06 - P03P003STRSC01**

ANAS S.p.A.
Direzione Tecnica

LAVORI DI COLLEGAMENTO TRA LA S.S.11 A MAGENTA E LA TANGENZIALE OVEST DI MILANO

VARIANTE DI ABBIATEGRASSO E ADEGUAMENTO IN SEDE DEL TRATTO ABBIATEGRASSO-VIGEVANO FINO AL PONTE SUL FIUME TICINO

1° STRALCIO DA MAGENTA A VIGEVANO - TRATTA C

PROGETTO ESECUTIVO - COD. MI608

STUDIO CORONA Ing. Renato Vanni Architetto	UNING Ing. Renato Vanni Architetto	SETAC Prof. Ing. Luigi Montebello Geologo	ARKE Ing. Gaetano Baneri Ingegnere	DOTI GEOL. DANCIOSILO Dott. Carlo Danzi Geologo
---	---	--	---	--

VISTO IL RESPONSABILE DEL PROCEDIMENTO
Giuseppe

INTEGRATORE DELLE PRESTAZIONI SPECIALISTICHE
Ing. Fabrizio BAUETTI

IL COORDINATORE DELLA SICUREZZA IN FASE DI PROGETTAZIONE
Ing. Gaetano BANERI

HF10
H - PROGETTO STRUTTURALE OPERE PRINCIPALI
HF - P003 - PONTE NAVIGLIO BEREGUARDO
SEZIONI TRASVERSALI

PROGETTO	LIV. PROG.	N. PROG.	REVISIONE	SCALA
LO203	E	2301	A	1:50
C				
B				
A	EMISSIONE	Ottobre 2023	ARCH. MAURO SASSO	ING. GAETANO BANERI
REV.	DESCRIZIONE	DATA	REDATTO	VERIFICATO
				ING. FABRIZIO BAUETTI