




**PIANTA FONDAZIONE**  
SCALA 1:50

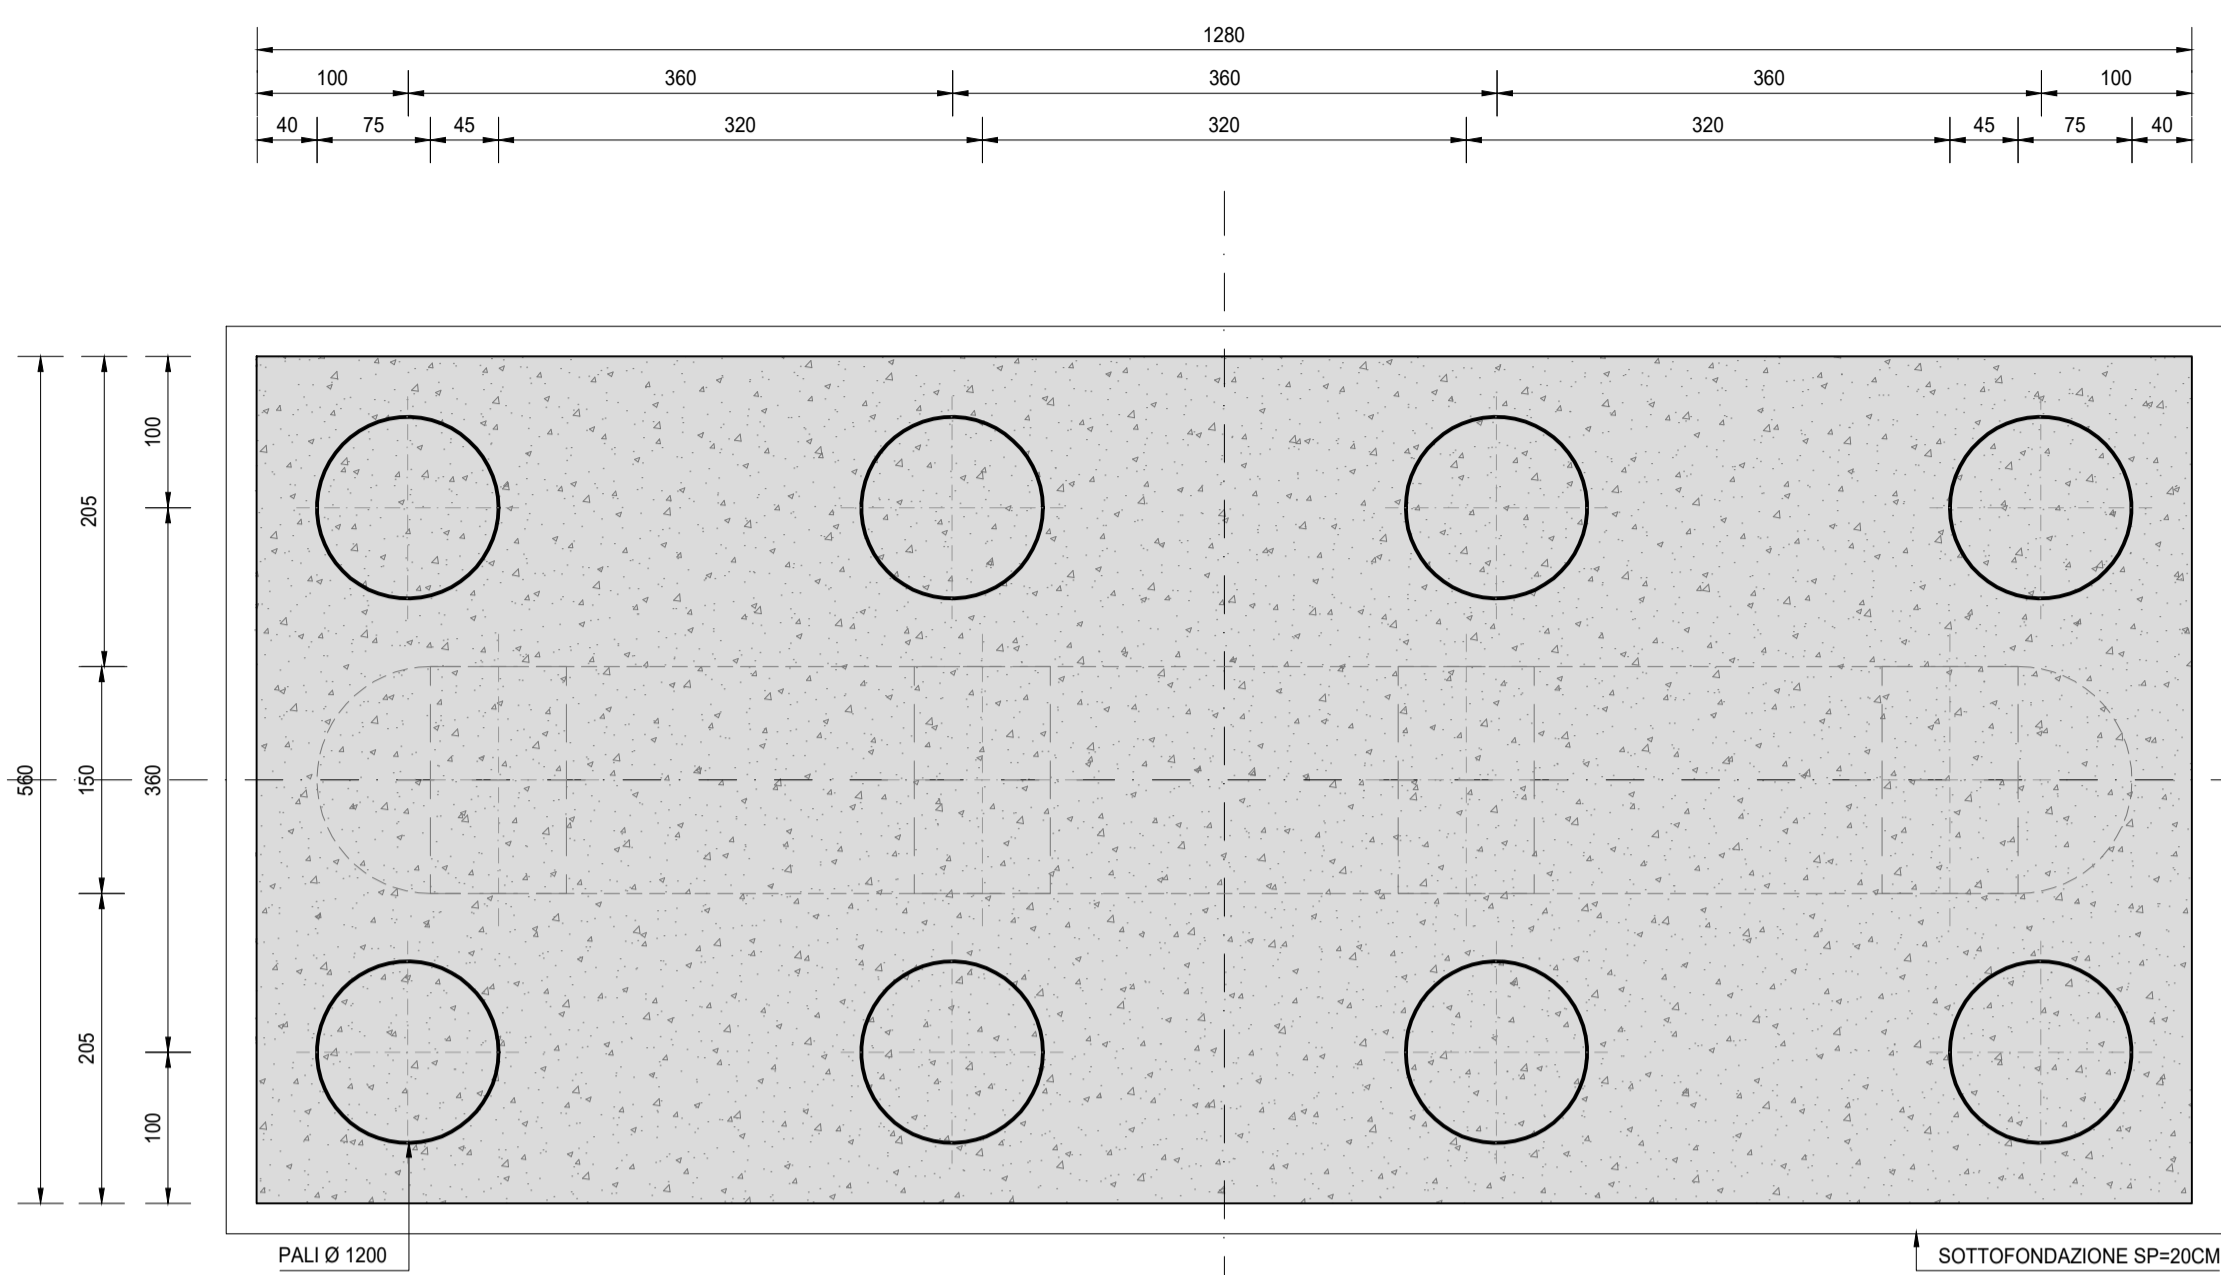


**VISTA DALL'ALTO**  
SCALA 1:50

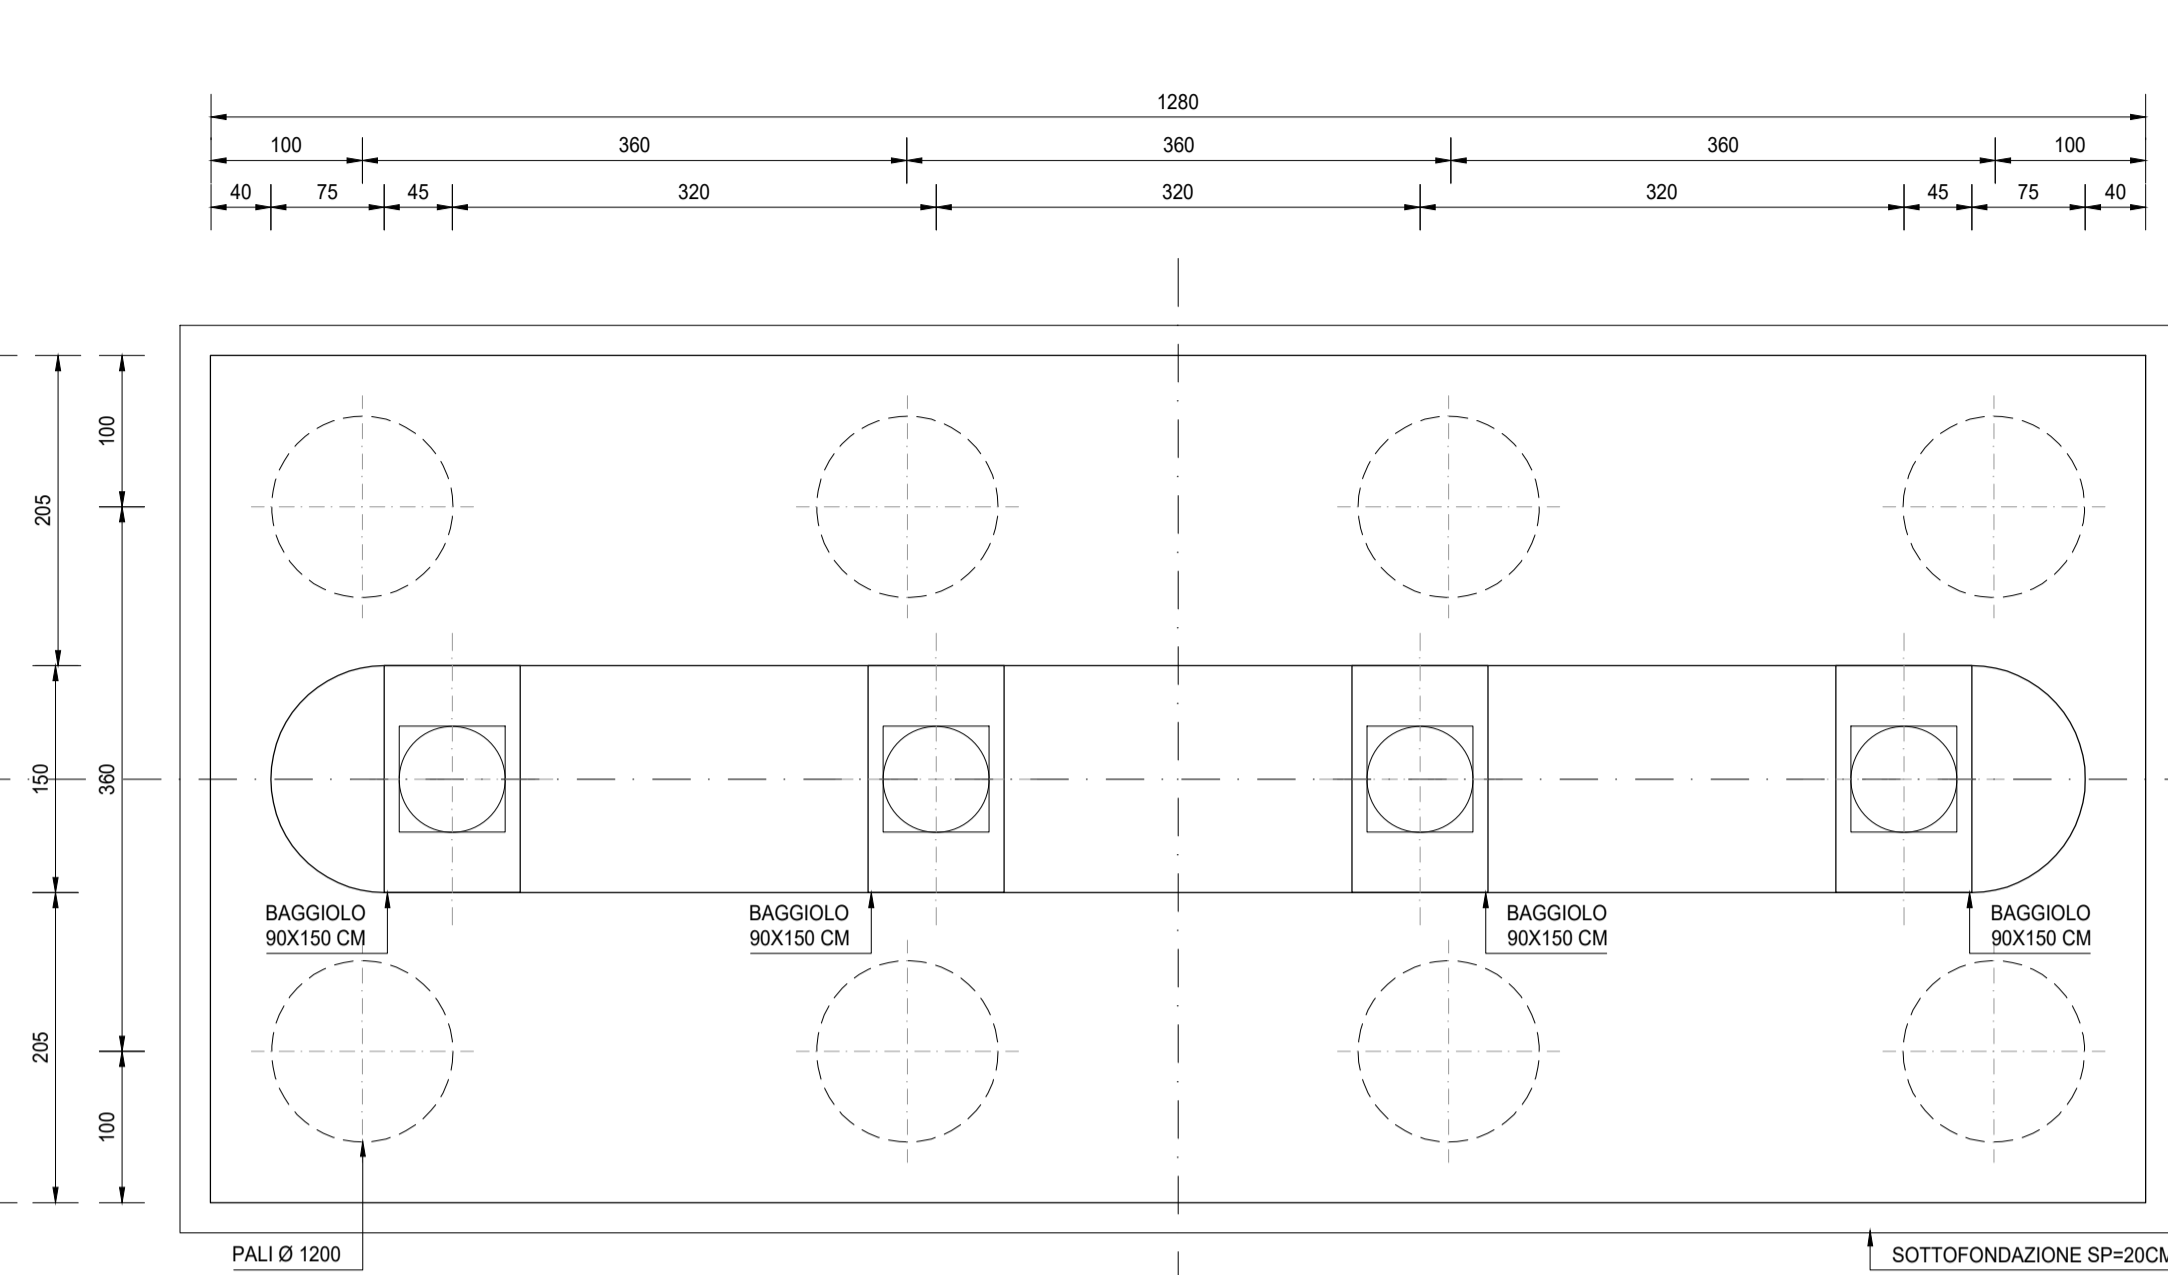

**PIANTA TRASVERSALE A-A**  
SCALA 1:50

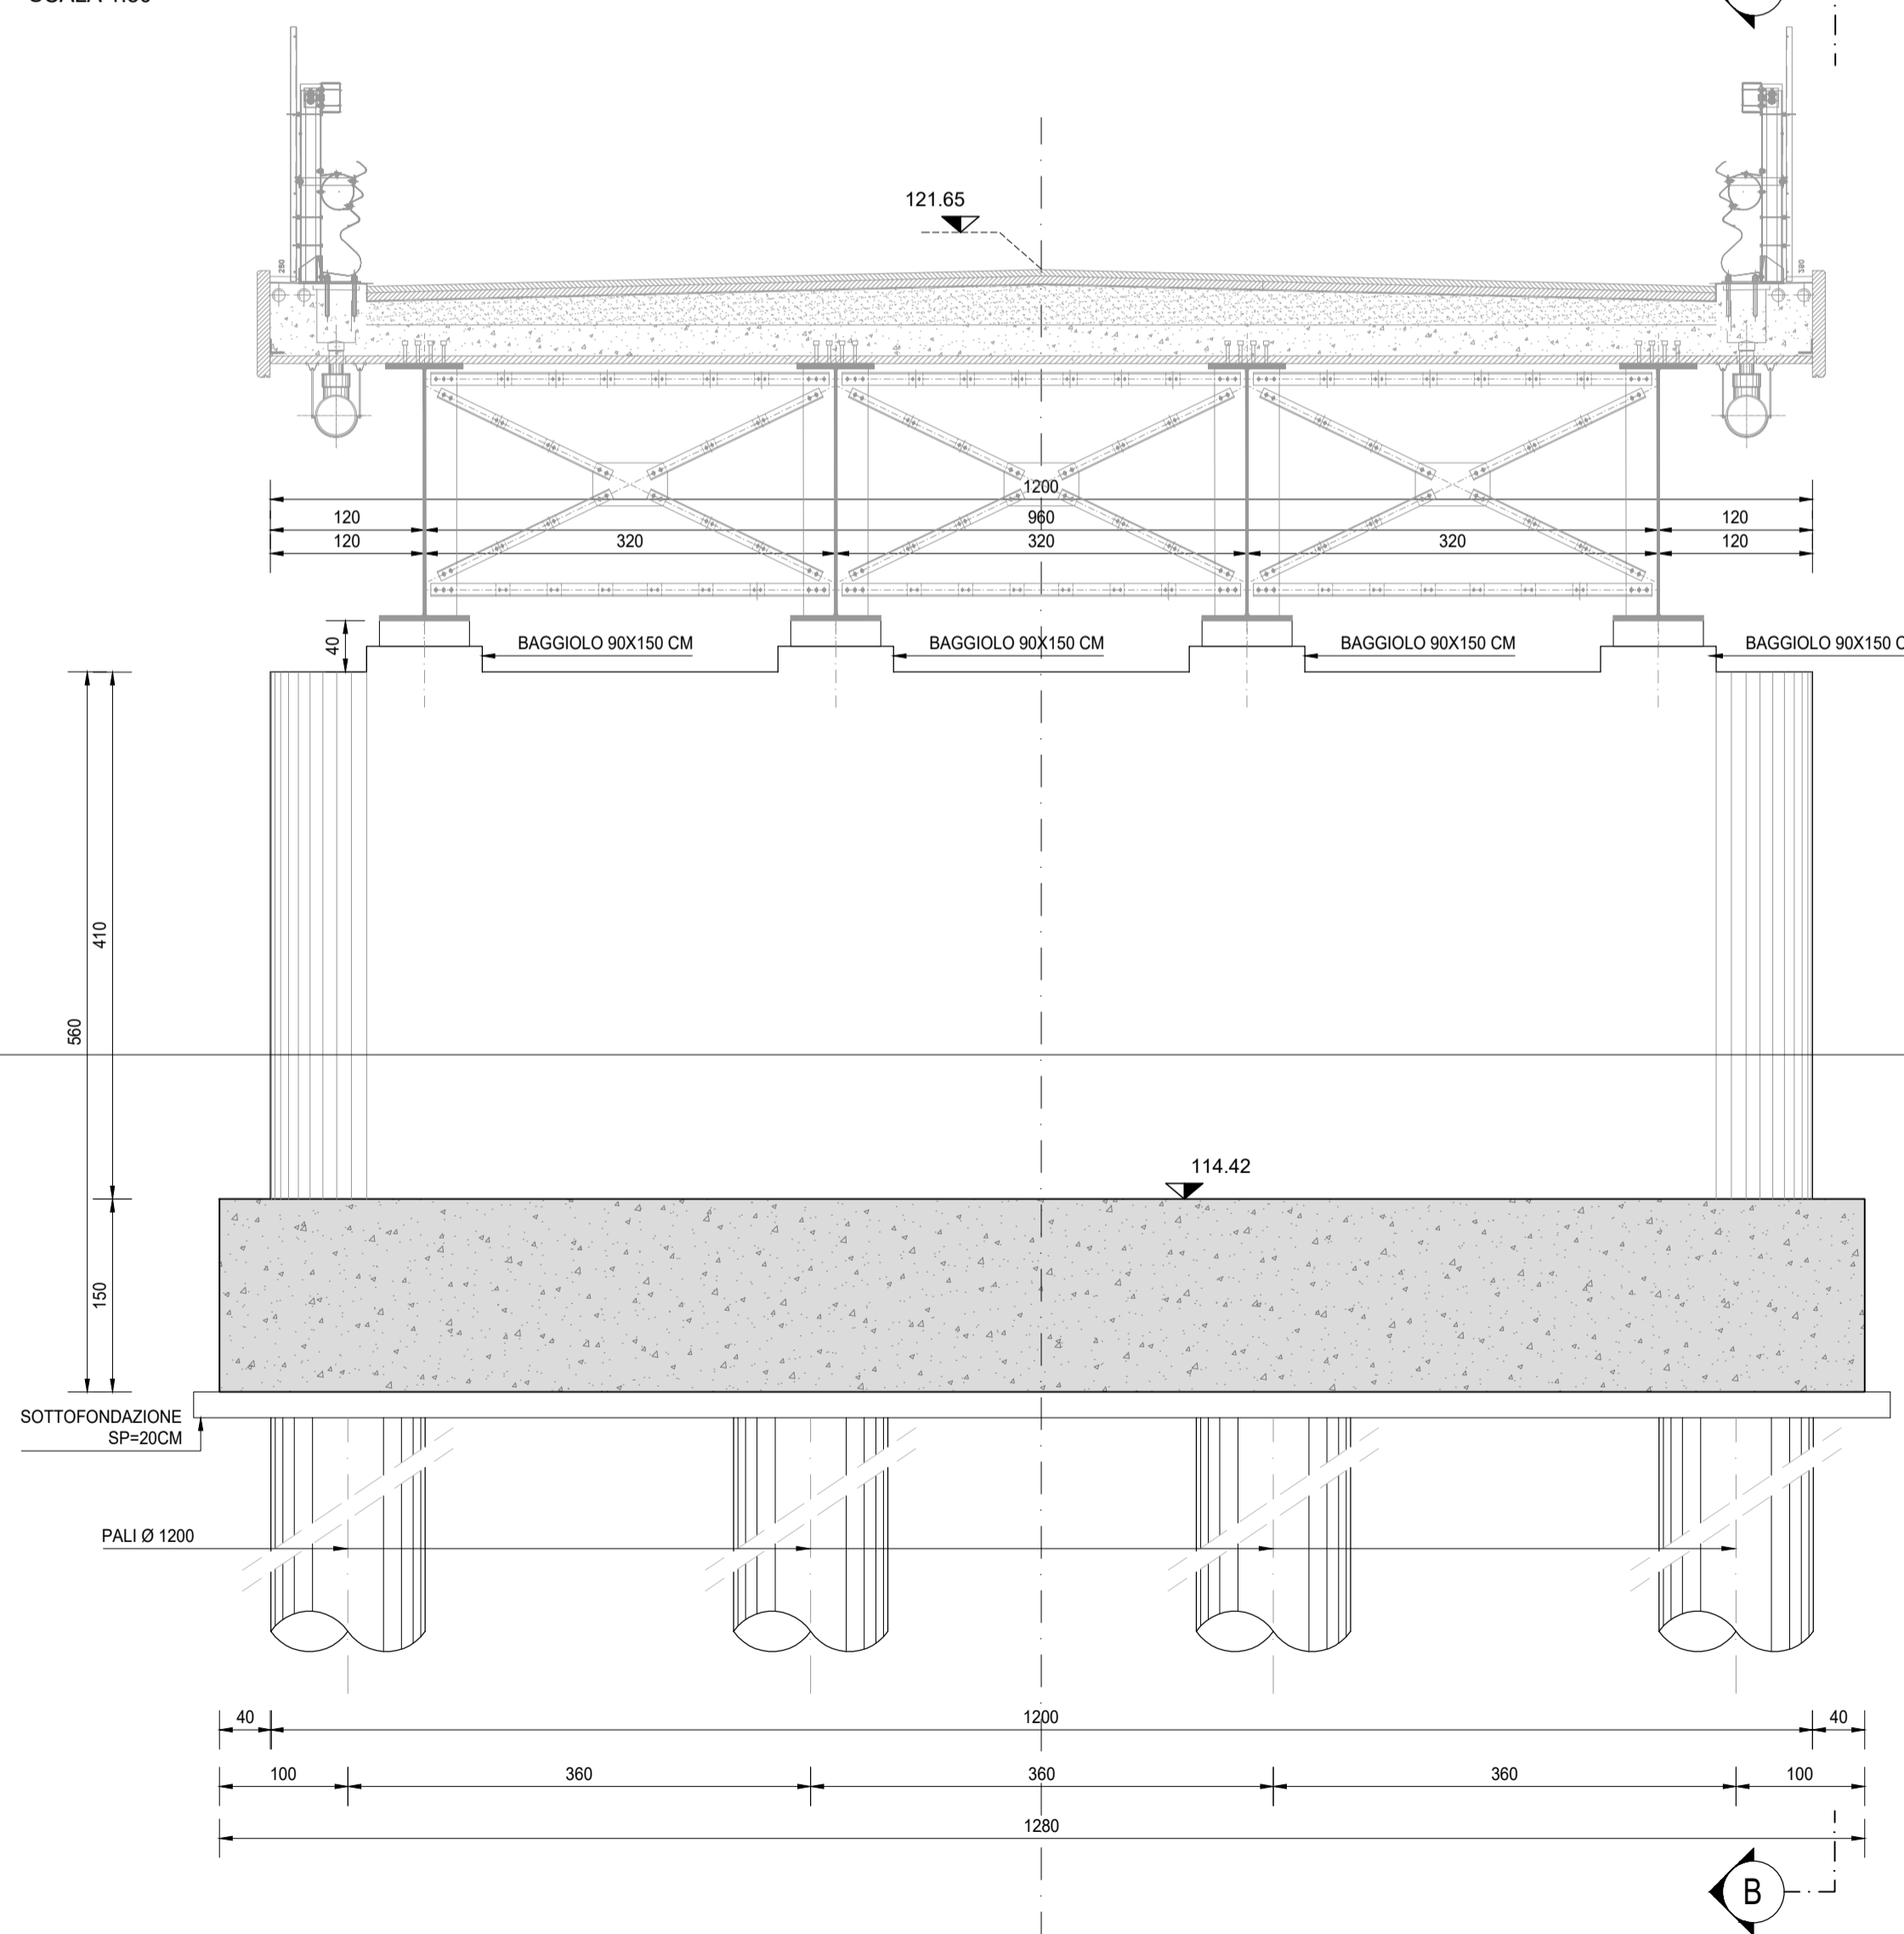

**PIANTA TRASVERSALE B-B**  
SCALA 1:50

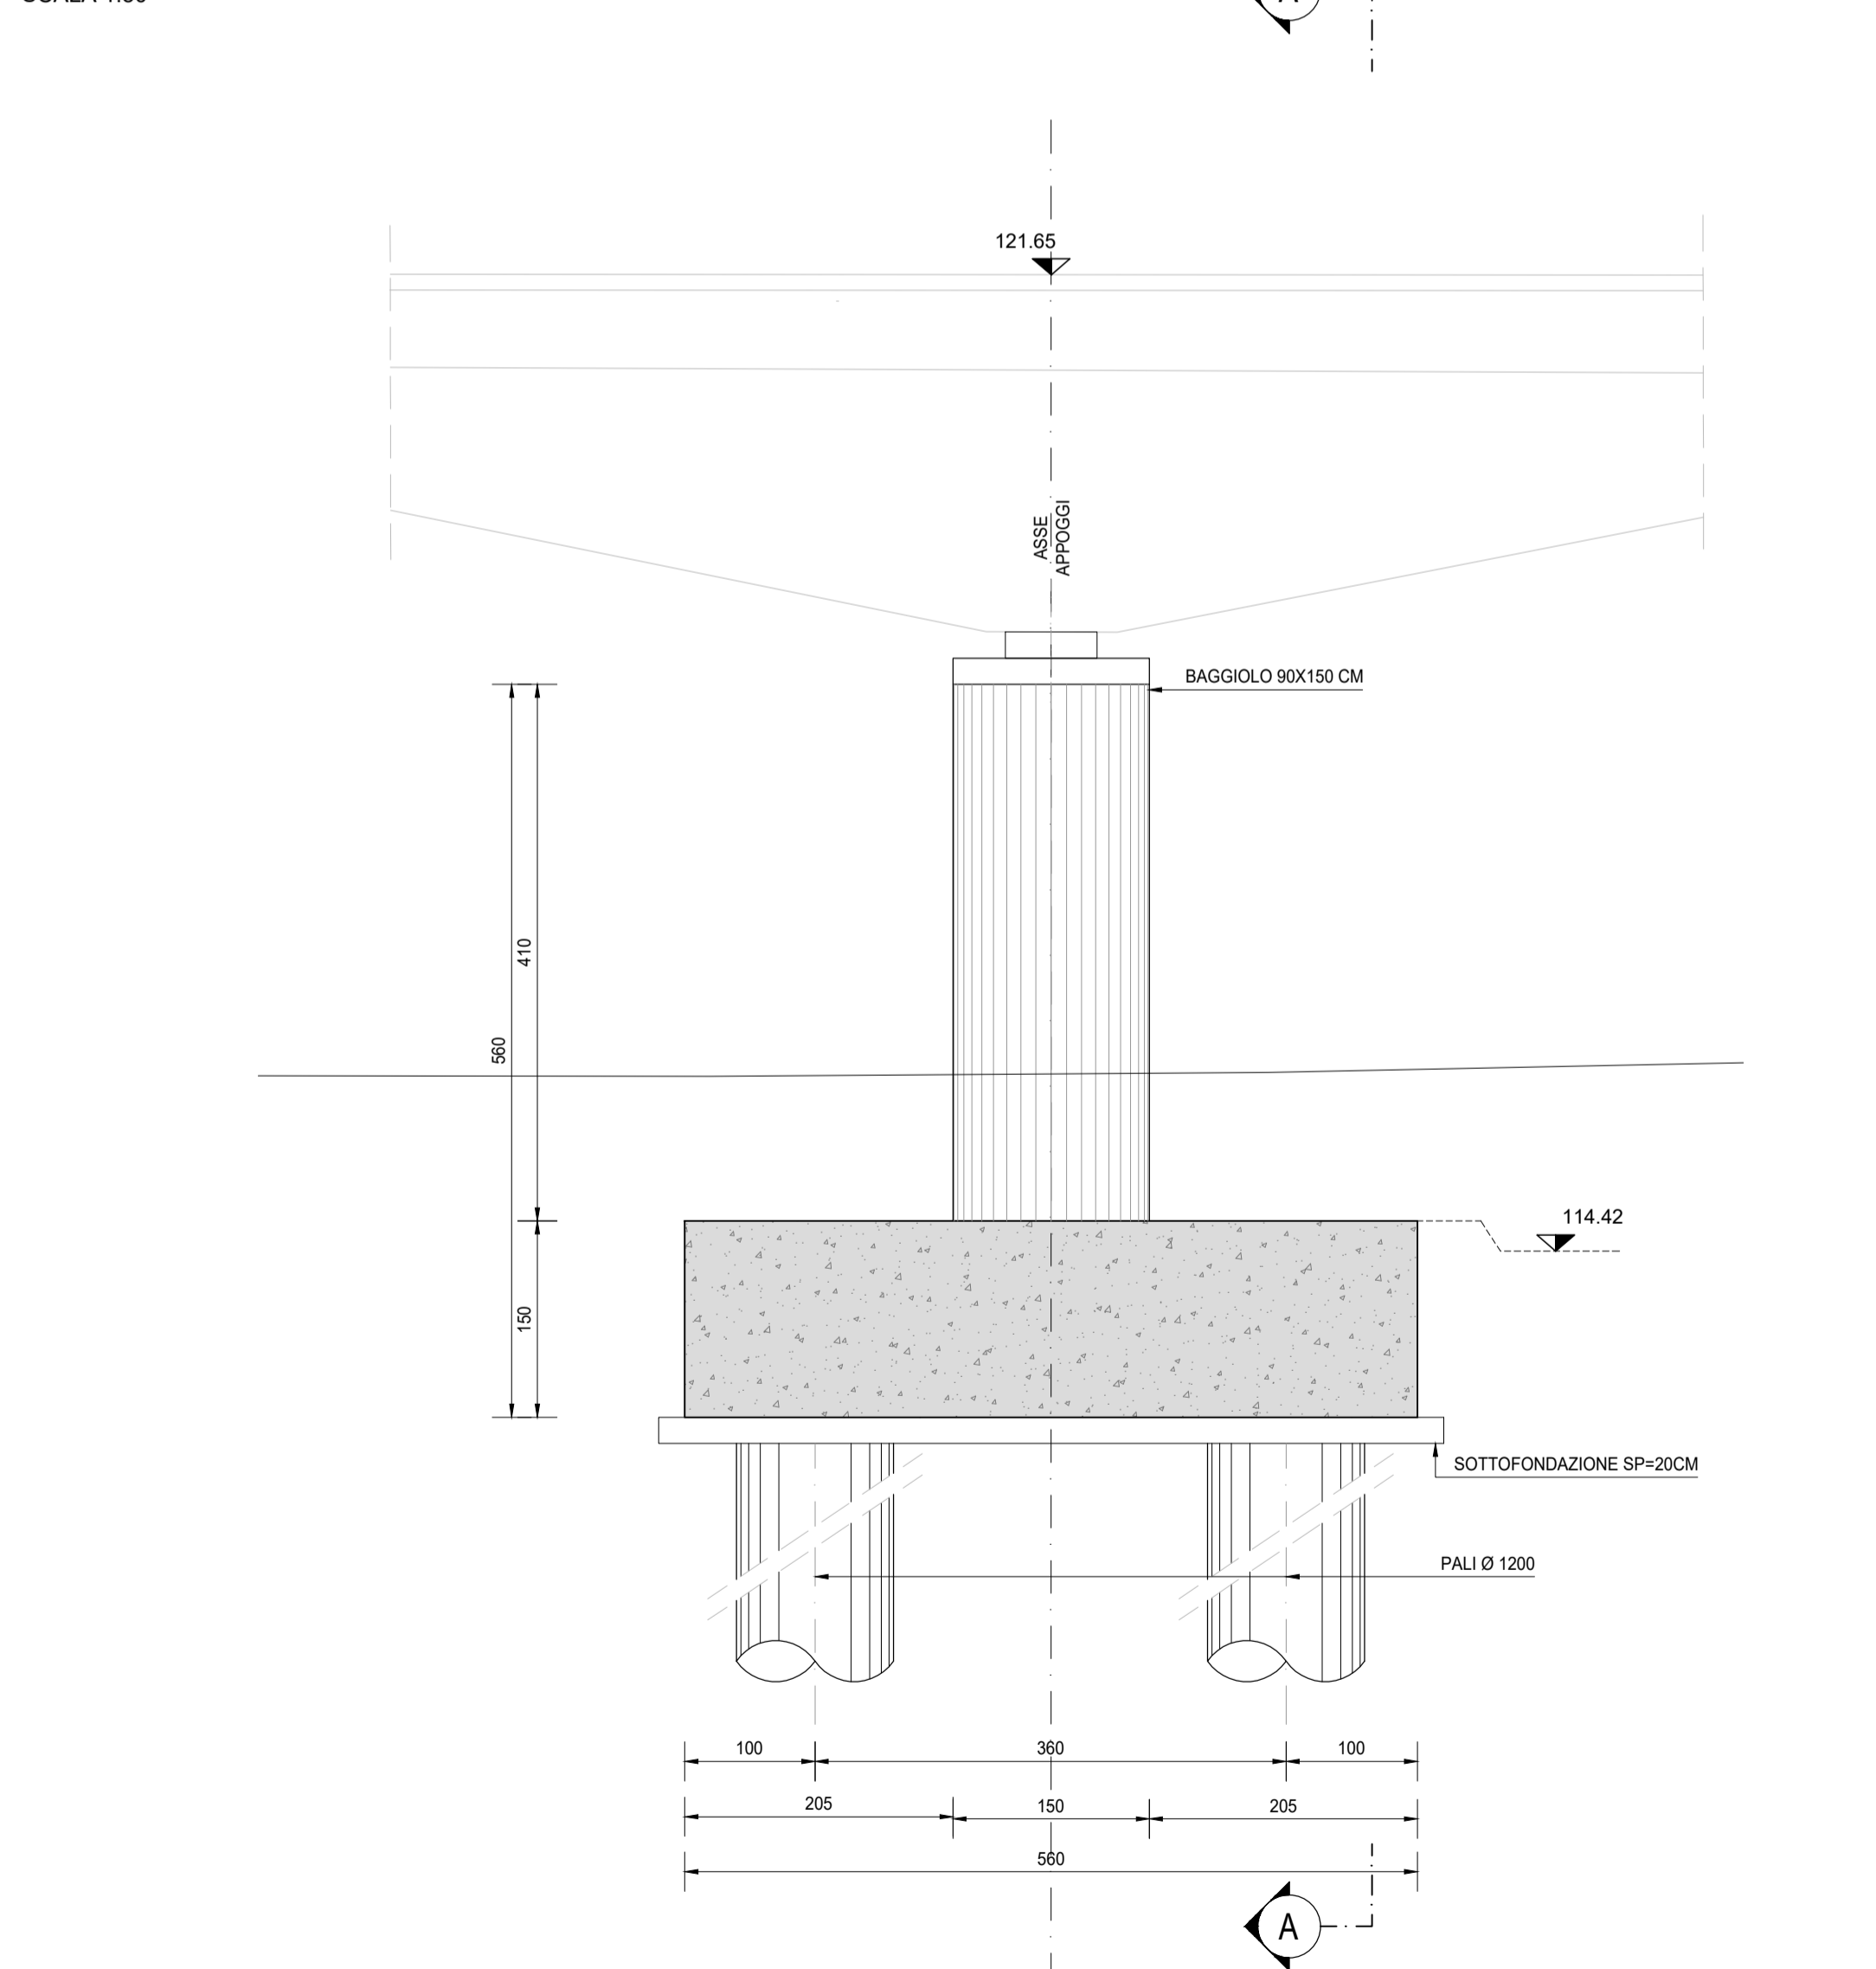

**RICHIAMI AD ALTRI ELABORATI**  
PER LA DEFINIZIONE DELLE CARATTERISTICHE DEI MATERIALI **HF06 - P03PO03STRSC01**

**ANAS S.p.A.**  
Direzione Tecnica

**LAVORI DI COLLEGAMENTO TRA LA S.S.11 A MAGENTA E LA TANGENZIALE OVEST DI MILANO**  
**VARIANTE DI ABBATEGRASSO E ADEGUAMENTO IN SEDE DEL TRATTO ABBATEGRASSO-VIGEVANO FINO AL PONTE SUL FIUME TICINO**  
**1° STRALCIO DA MAGENTA A VIGEVANO - TRATTA C**  
**PROGETTO ESECUTIVO - COD. MI608**

|   |  |   |   |  |
|---|--|---|---|--|
| <b>STUDIO CORONA</b><br>Ing. Renato Vaira<br>Cofide Ing. S.p.A.<br>Torino e Provincia<br>P. 01137 | <b>UNING</b><br>CONSORZIO<br>G.A.M.<br>Prof. Ing. Matteo Ranieri<br>Cofide Ing. S.p.A.<br>Torino e Provincia<br>P. 01137 | <b>ING. REMATO DEL PRETE</b><br>Ing. Renato Del Prete<br>Cofide Ing. S.p.A.<br>Torino e Provincia<br>P. 01137 | <b>ECOPLAN</b><br>ING. NICOLETTA FRATTINI<br>Arco, Nicoletta Frattini<br>Cofide Ing. S.p.A.<br>Torino e Provincia<br>P. 01137 | <b>EC</b><br>ING. GABRIELE SACCOCCHI<br>Cofide Ing. S.p.A.<br>Torino e Provincia<br>P. 01137 |
| <b>ING. GIUSEPPE DANILIO MALGERI</b><br>VISTO: IL RESPONSABILE DEL PROCEDIMENTO                   | <b>ING. FABRIZIO BAJETTI</b><br>INTEGRATORE DELLE PRESTAZIONI SPECIALISTICHE   | <b>PROF. ING. GIUSEPPE LUGI MONTERISI</b><br>GEOLOGO  | <b>ING. GIANLUCA CICIRIELLO</b><br>IL COORDINATORE DELLA SICUREZZA IN FASE DI PROGETTAZIONE                                   |  |

**HF22**

**H - PROGETTO STRUTTURALE OPERE PRINCIPALI**  
**HF - P003 - PONTE NAVIGLIO BEREGUARDO**  
**CARPENTERIA PILA 01**

|  |   |                              |                       |                      |                       |
|--|---|------------------------------|-----------------------|----------------------|-----------------------|
| <b>CODICE PROGETTO</b><br>PROGETTO: <b>LO203</b> E <b>2301</b> | <b>NOME FILE</b><br>HF22-P03PO03STRCP05_A.dwg | <b>REVISIONE</b><br><b>A</b> | <b>SCALA:</b><br>1:50 |                      |                       |
| <b>REV.</b>  | <b>DESCRIZIONE</b>                            | <b>DATA</b>                  | <b>REDDATO</b>        | <b>VERIFICATO</b>    | <b>APPROVATO</b>      |
| C  |   |                              |                       |                      |                       |
| B  |   |                              |                       |                      |                       |
| A  | EMISSIONE                                     | Ottobre 2023                 | ARCH. MAURO SASSO     | ING. GAETANO RANIERI | ING. FABRIZIO BAJETTI |