PIANTA ARMATURA DI ATTESA

SCALA 1:50

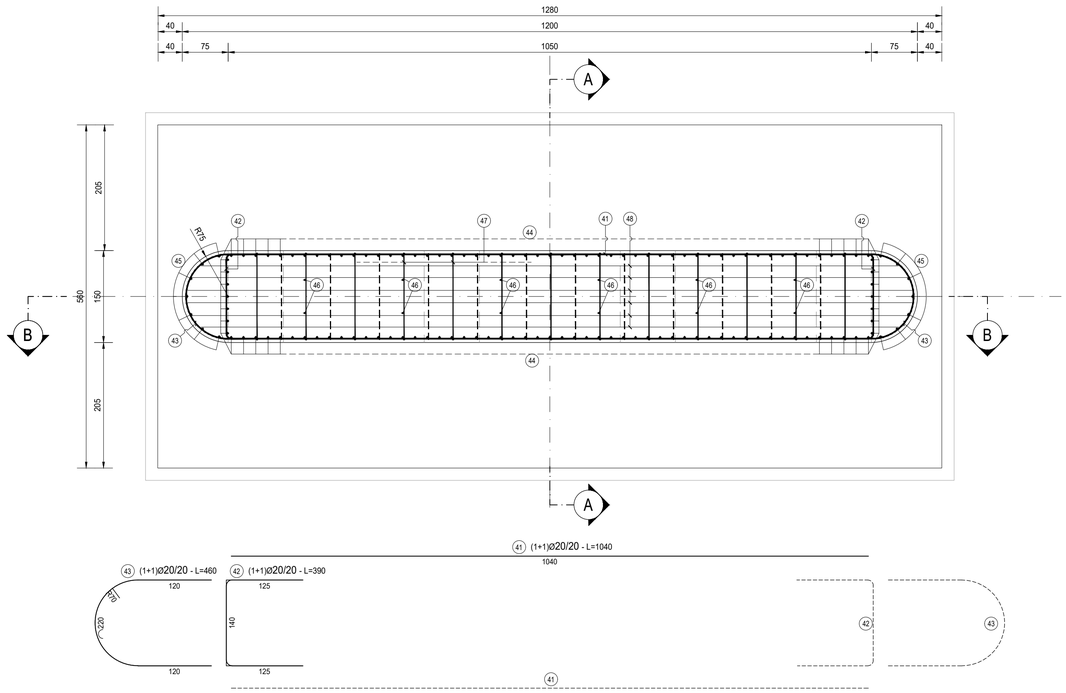

ELEVAZIONE PILA 1												
TIPO	POS	NOTA	ϕ [mm]	PASSO [cm]	A [cm]	B [cm]	C [cm]	D [cm]	L. [cm]	N. Bar.	L.TOT [cm]	KG
C	41	1+1	20	20	1040	-	-	-	1040	40	41600	1 025.40
B	42	1+1	20	20	125	140	125	-	390	40	15600	384.52
vedi disegno	43	1+1	20	20	30	-	-	-	460	40	18400	453.54
A	44	1+1	26	-	25	405	-	-	430	120	51600	2 149.49
A	45	7+7	26	-	25	405	-	-	430	14	6020	250.77
A	46	6+6	20	20	25	405	-	-	430	12	5160	127.19
E	47	1	12	40x40	12	6	142	15	175	310	54250	481.39
C	48 a	6	20	-	1120	-	-	-	1120	6	6720	165.64
A	48 b	6+6	20	-	60	140	-	-	200	12	2400	59.16
B	49	1	20	20	107	136	107	-	350	53	18550	457.24
PESO TOTALE ARMATURA [kg]												5 554.35

TABELLA RIEPILOGATIVA		
ϕ [mm]	L.TOT [cm]	KG
12	54250	481.39
16	0	0.00
20	108430	2 672.69
26	57620	2 400.27
TOT (KG)		5 554.35

FERRI TIPO A

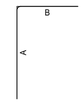

FERRI TIPO B

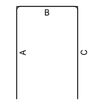

FERRI TIPO C

FERRI TIPO D

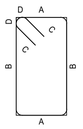

FERRI TIPO E

FERRI TIPO F

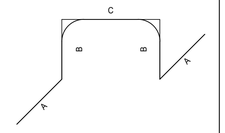

RICHIAMI AD ALTRI ELABORATI

PER LA DEFINIZIONE DELLE CARATTERISTICHE DEI MATERIALI	HF06 - P03PO03STRSC01

SEZIONE B-B

SCALA 1:50

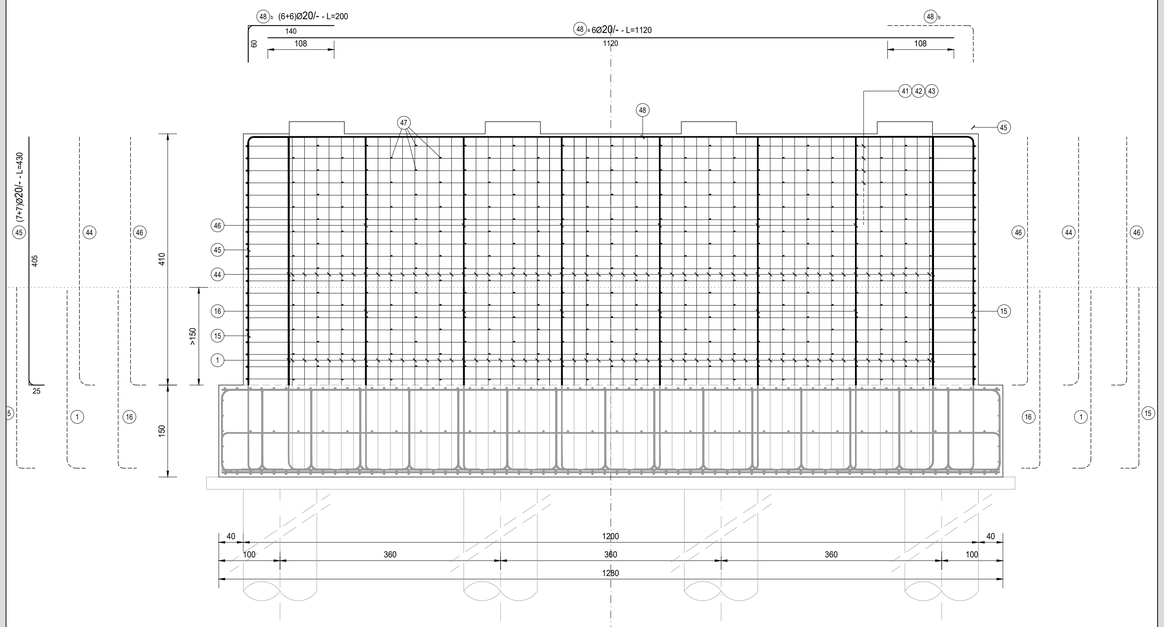

SEZIONE A-A

SCALA 1:50

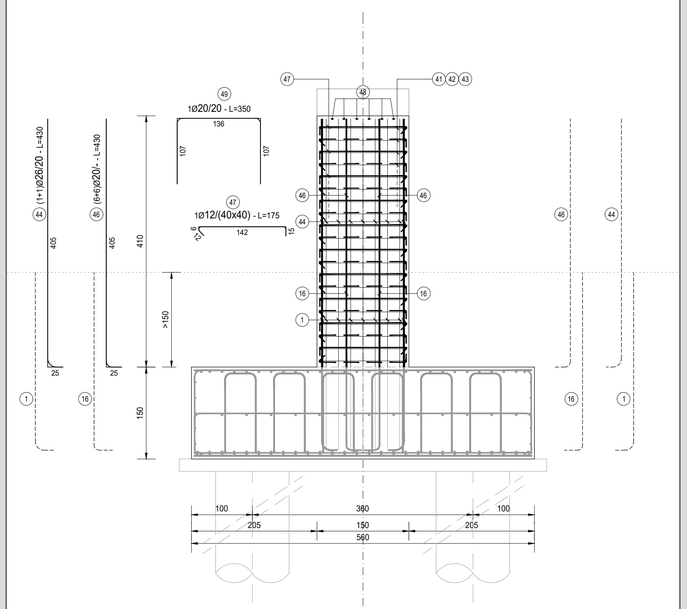

ANAS S.p.A.
Direzione Tecnica

LAVORI DI COLLEGAMENTO TRA LA S.S.11 A MAGENTA E LA TANGENZIALE OVEST DI MILANO

VARIANTE DI ABBIATEGRASSO E ADEGUAMENTO IN SEDE DEL TRATTO ABBIATEGRASSO-VIGEVANO FINO AL PONTE SUL FIUME TICINO

1° STRALCIO DA MAGENTA A VIGEVANO - TRATTA C

PROGETTO ESECUTIVO - COD. MI608

STUDIO CORONA — Ing. Renato Vaira, Ordine degli Ingg. di Torino e Provincia n° 4693 W.
Ingegneria del Territorio s.r.l. — Ing. Valerio Bajetti, Ordine degli Ingg. di Bari e provincia n° 4473
ING. RENATO DEL PRETE — Ing. Renato Del Prete, Ordine degli Ingg. di Bari e provincia n° 4473
ECOPLAN — Arch. Nicoletta Frattini, Ordine degli Arch. di Torino e provincia n° A 843
E&G Engineering & Graphics S.r.l. — Ing. Gabriele Incecchi, Ordine degli Ingg. di Roma e provincia n° A 21192
CONSORZIO UNING — Società designata: GA&M — Prof. Ing. Matteo Ranieri, Ordine degli Ingg. di Bari e provincia n° 1137
SETAC Srl — Servizi & Ingegneria Trasporti Ambiente Costruzioni — Prof. Ing. Luigi Monterisi, Ordine degli Ingg. di Bari e provincia n° 1771
ARKE' INGEGNERIA s.r.l. — Ing. Gioacchino Angarano, Ordine degli Ingg. di Bari e provincia n° 5970
DOTT. GEOL. DANILO GALLO — Dott. Geol. Danilo Gallo, Ordine dei Geologi delle Regione Puglia n° 588

Firmato digitalmente da: FABRIZIO BAJETTI
Data: 12/12/2023 15:02:09

VISTO: IL RESPONSABILE DEL PROCEDIMENTO	INTEGRATORE DELLE PRESTAZIONI SPECIALISTICHE	GEOLOGO	IL COORDINATORE DELLA SICUREZZA IN FASE DI PROGETTAZIONE
Dott. Ing. Giuseppe Danilo MALGERI	Ing. Fabrizio BAJETTI	Prof. Ing. Geol. Luigi MONTERISI	Ing. Gianluca CICIRIELLO

HF24

H - PROGETTO STRUTTURALE OPERE PRINCIPALI

HF - PO03 - PONTE NAVIGLIO BEREGUARDO

ARMATURA PILA 01 - ELEVAZIONE

CODICE PROGETTO			NOME FILE	REVISIONE	SCALA:
PROGETTO	LIV. PROG.	N. PROG.	HF24-P03PO03STRAR07_A.dwg		
LO203	E	2301	CODICE ELAB. P03PO03STRAR07	A	1:50

REV.	DESCRIZIONE	DATA	REDATTO	VERIFICATO	APPROVATO
C					
B					
A	EMISSIONE	Ottobre 2023	ARCH. MAURO SASSO	ING. GAETANO RANIERI	ING. FABRIZIO BAJETTI