




PIANTA FONDAZIONI
SCALA 1:50

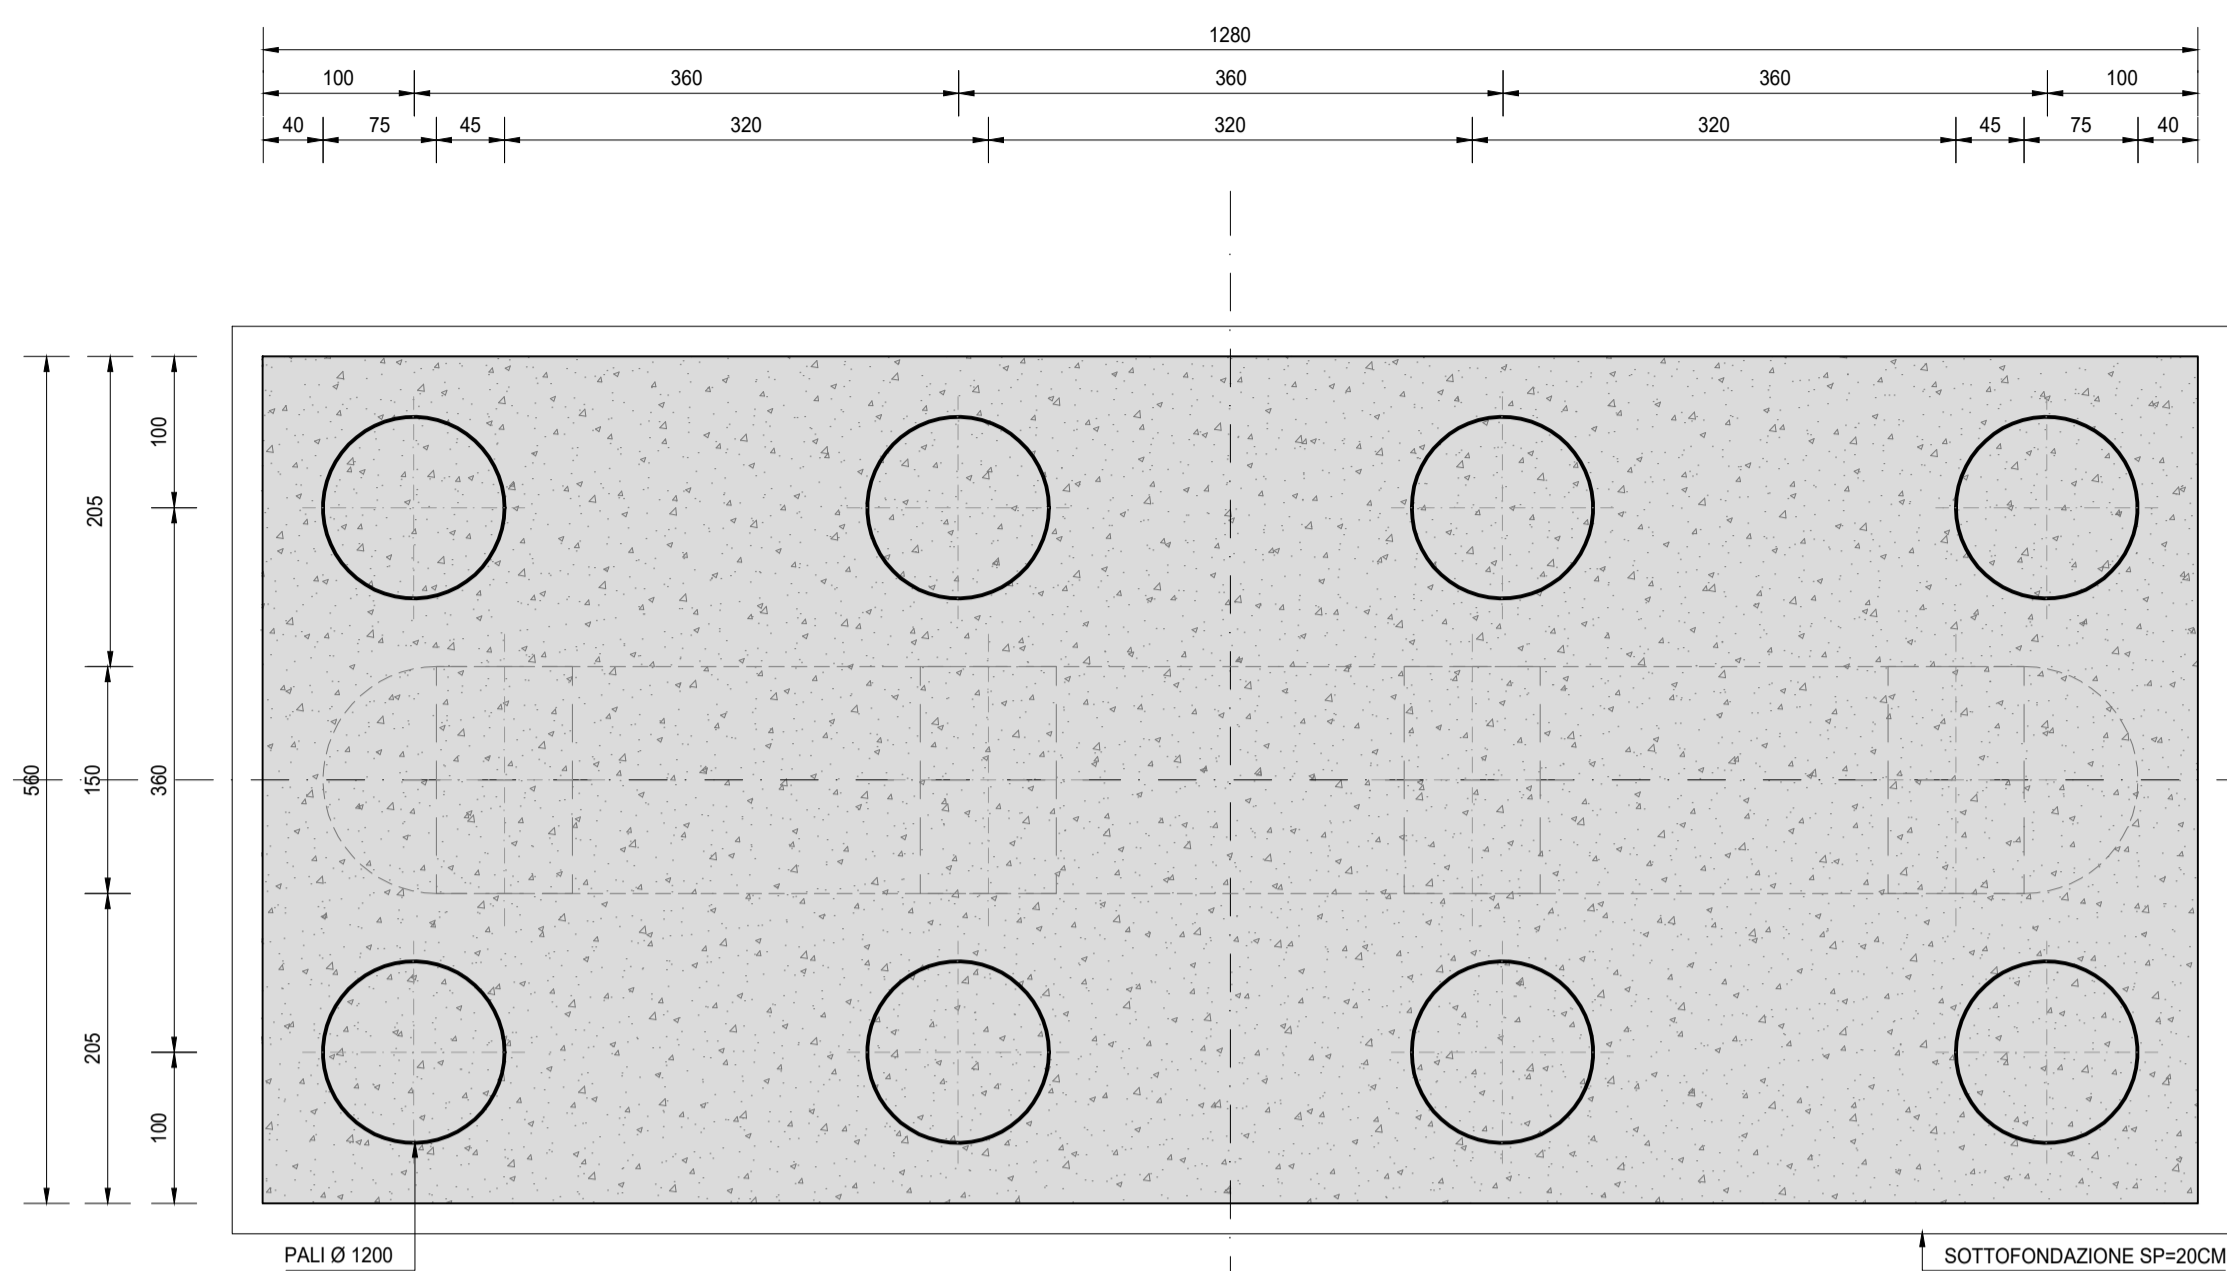


VISTA DALL'ALTO
SCALA 1:50

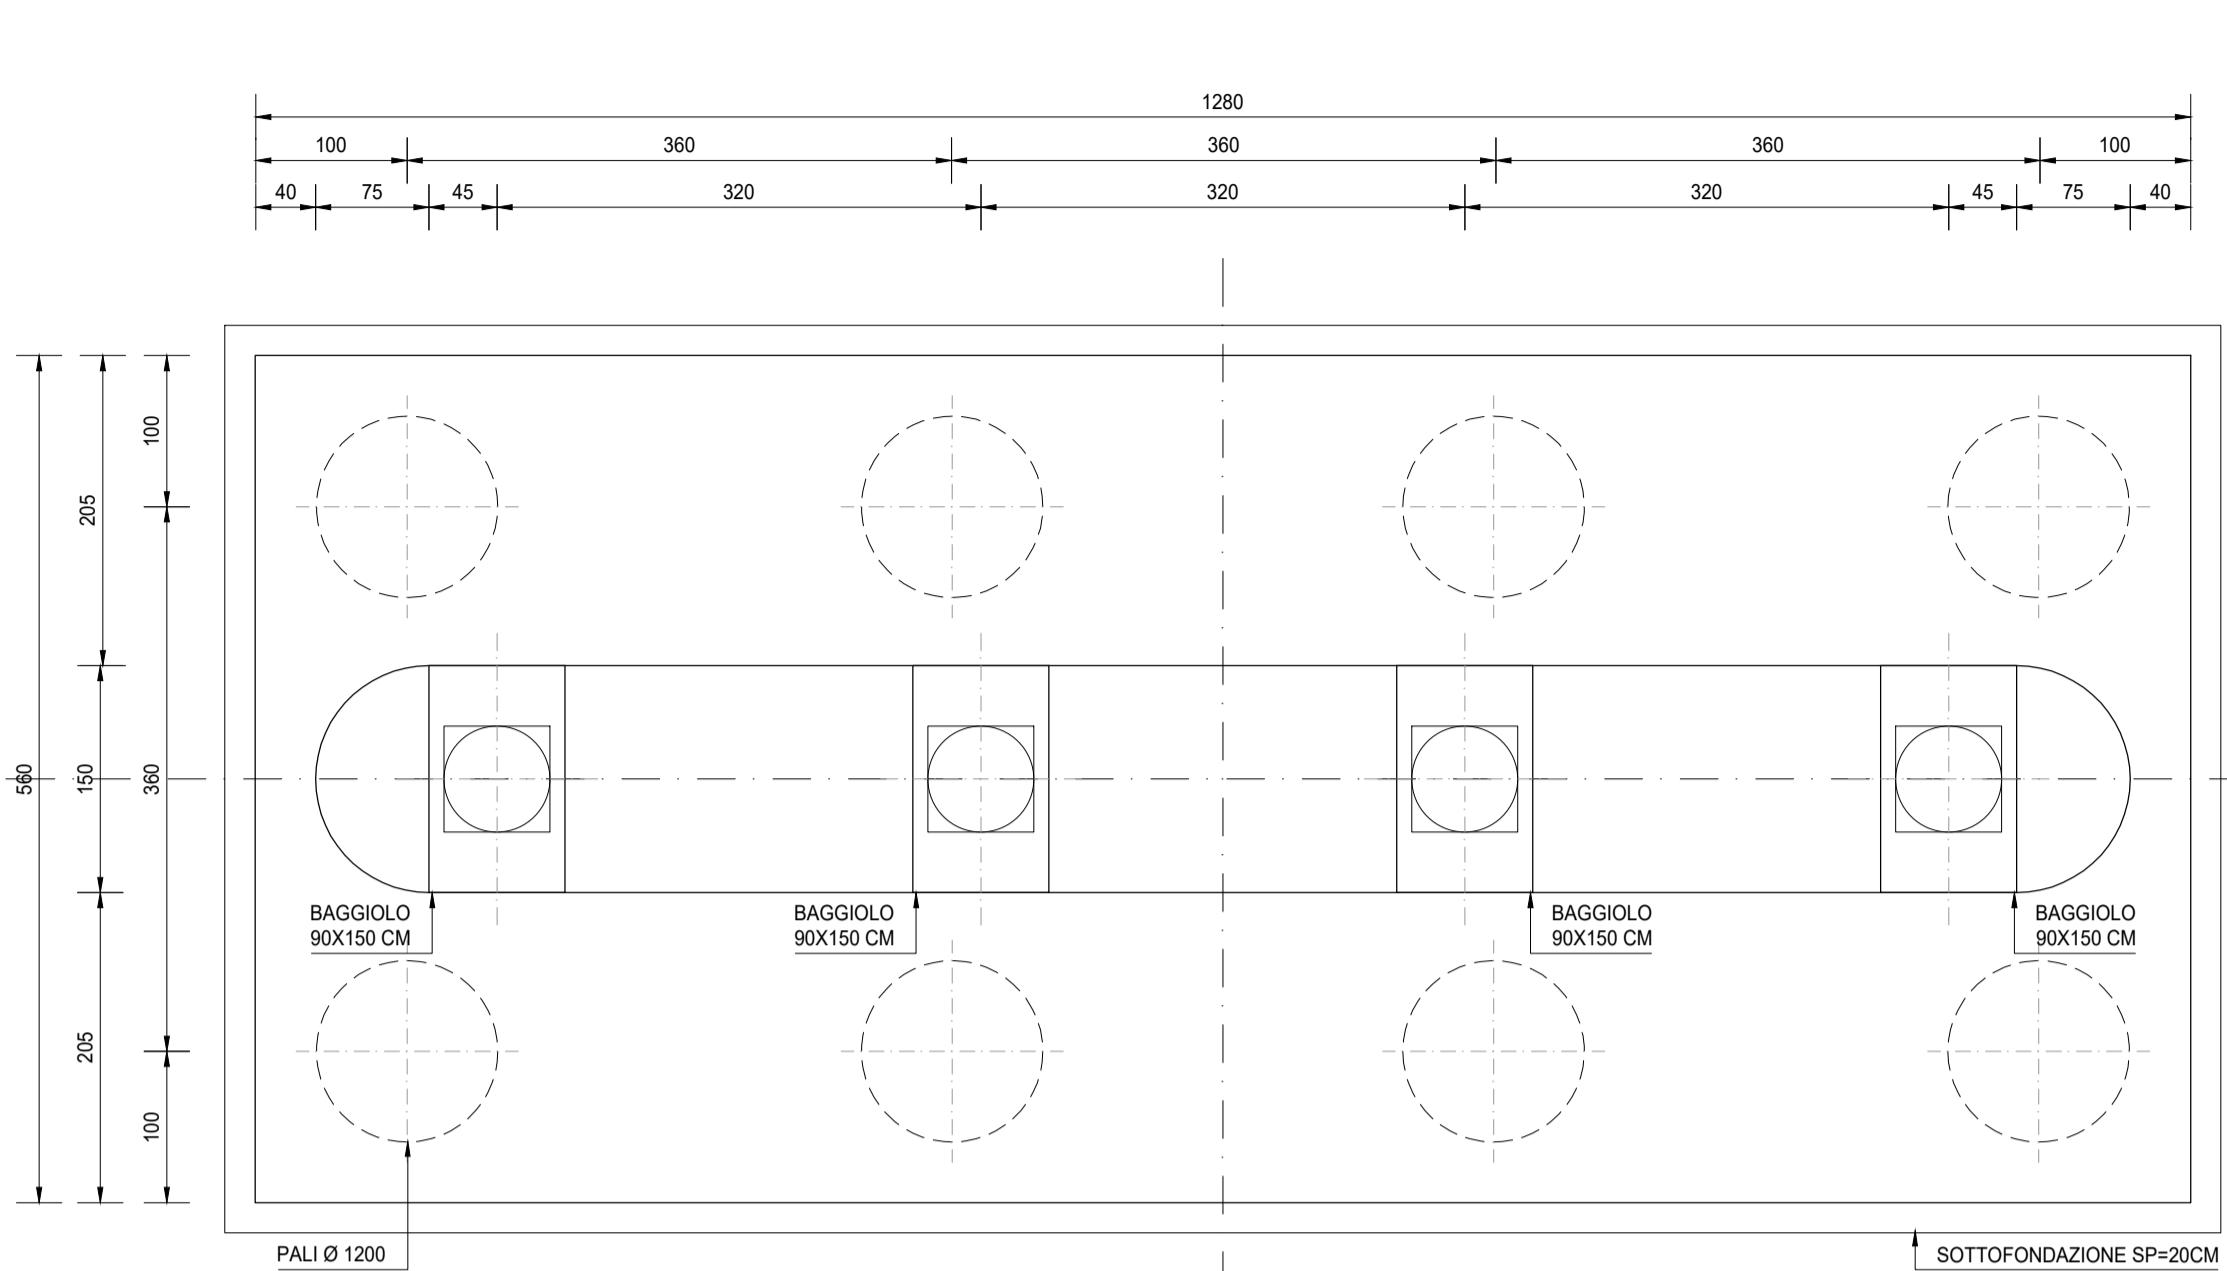


SEZIONE A-A
SCALA 1:50

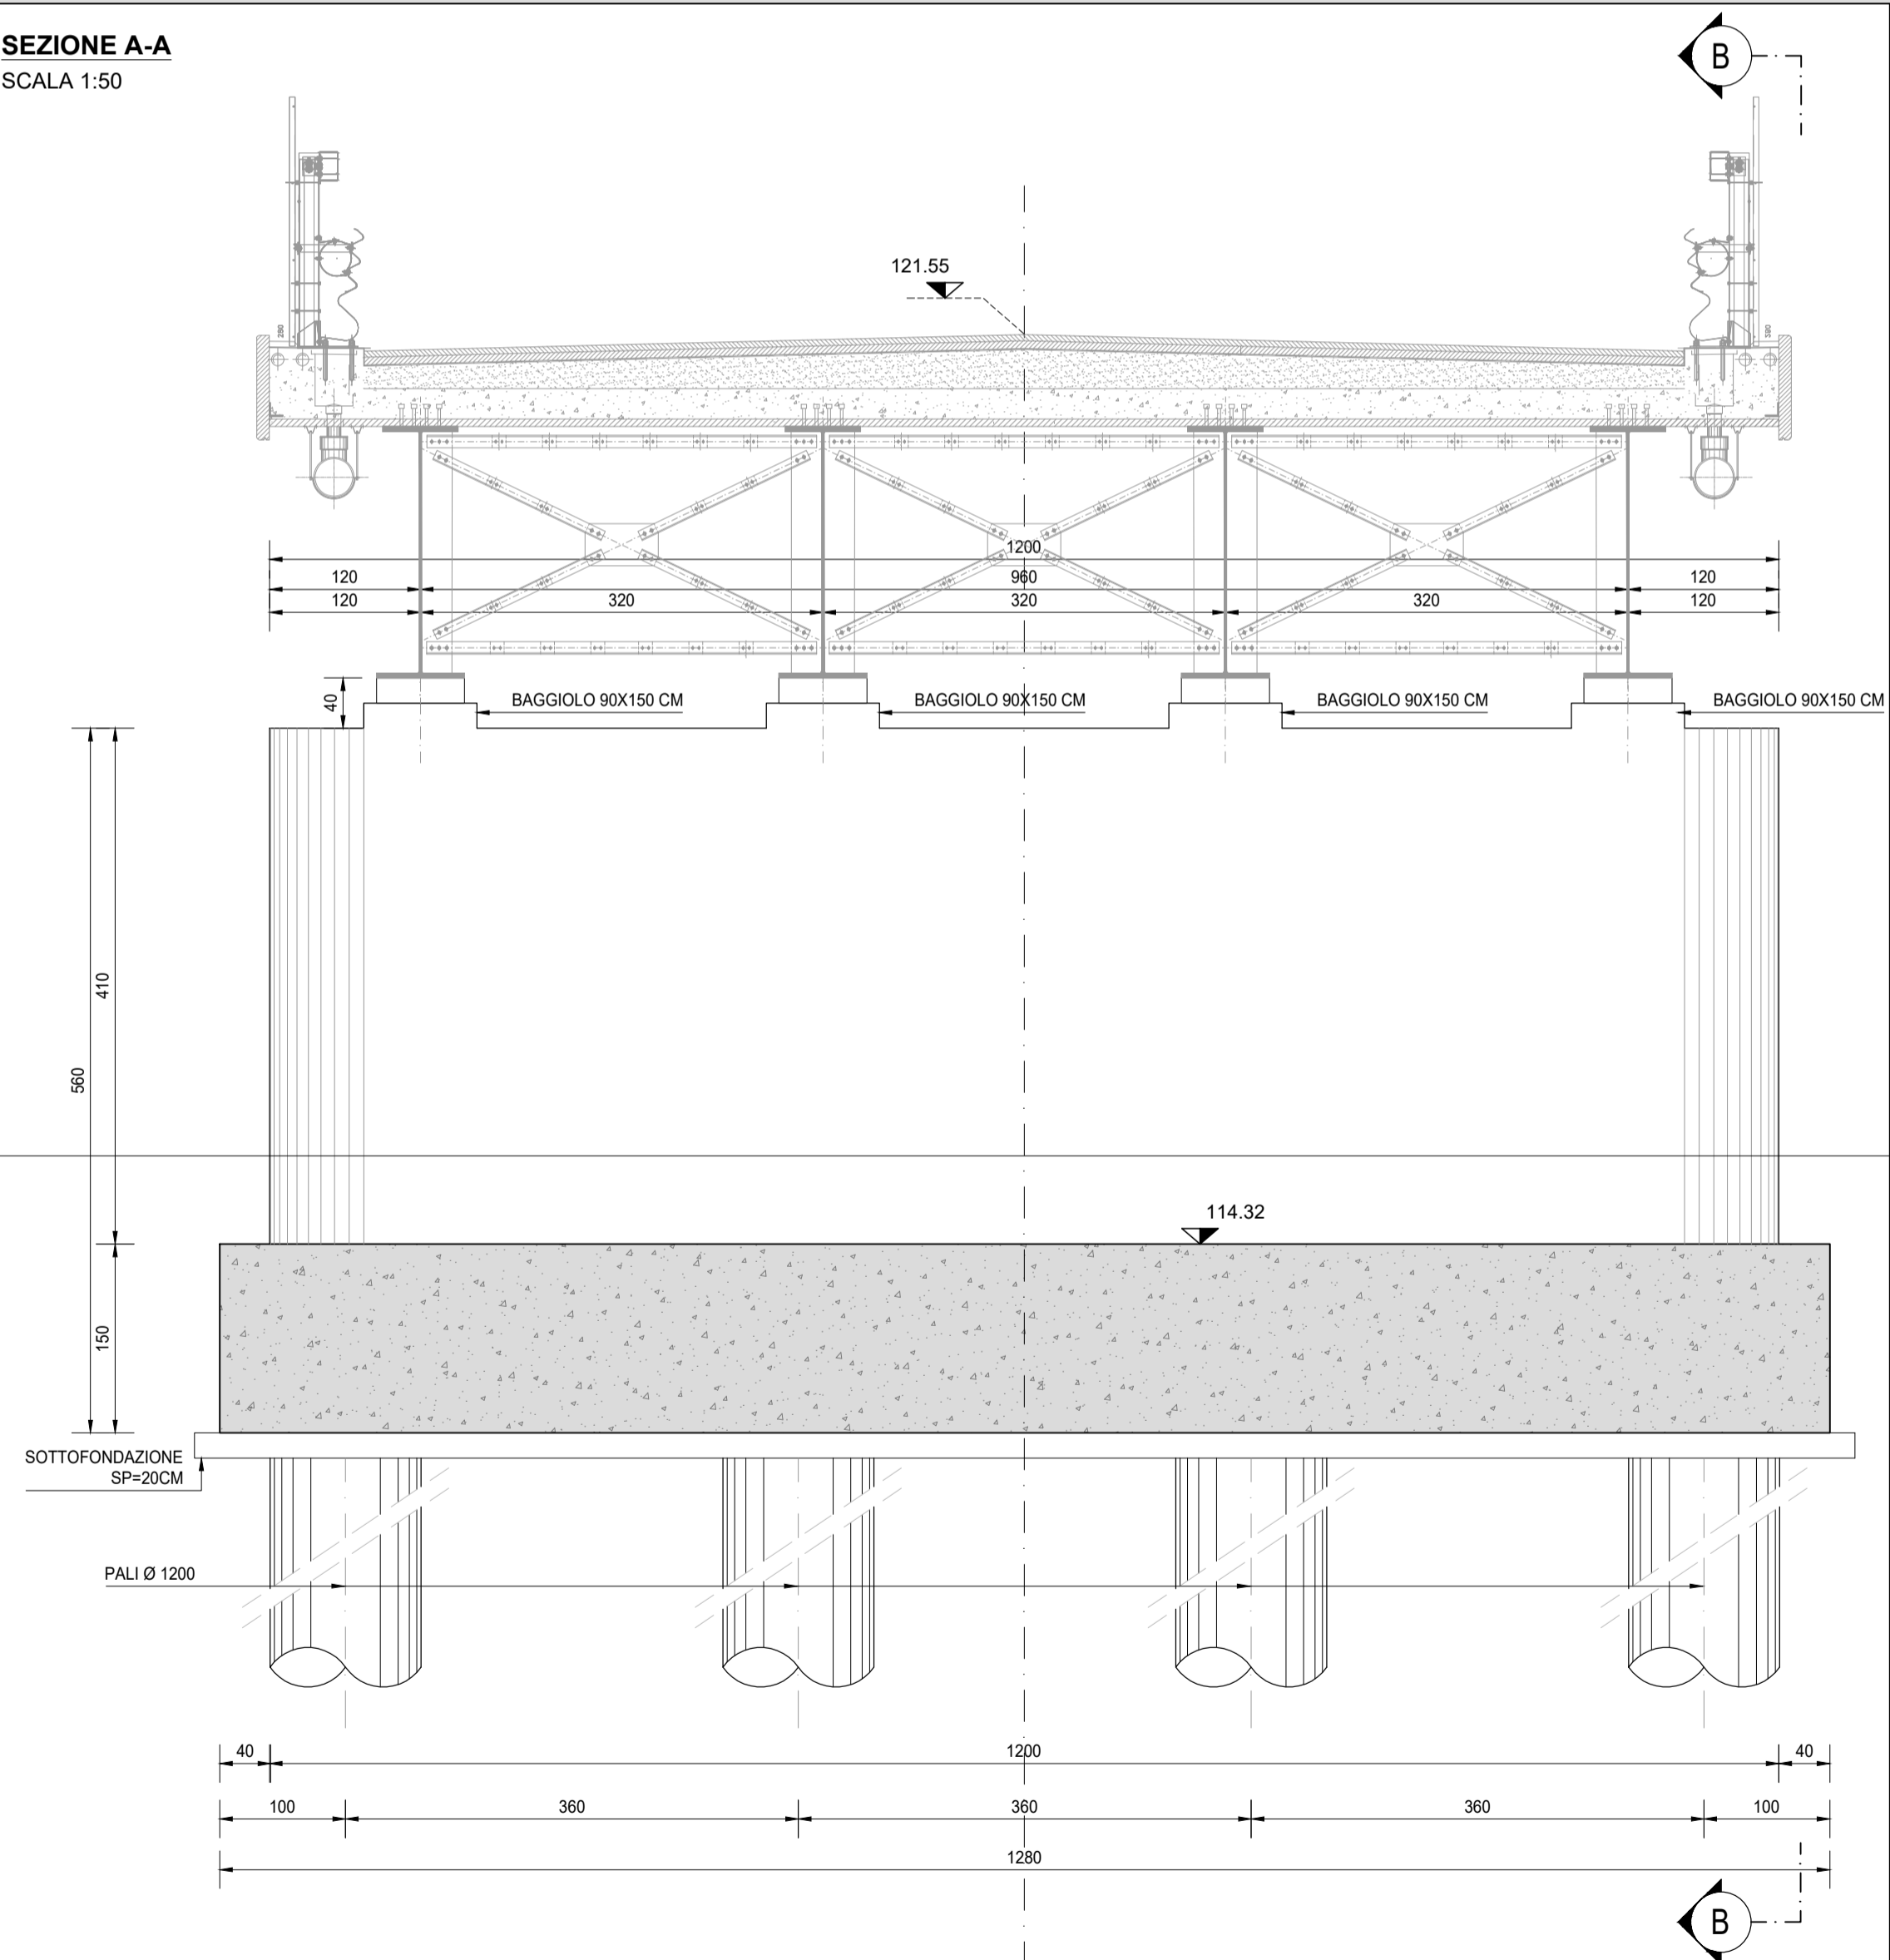


SEZIONE B-B
SCALA 1:50

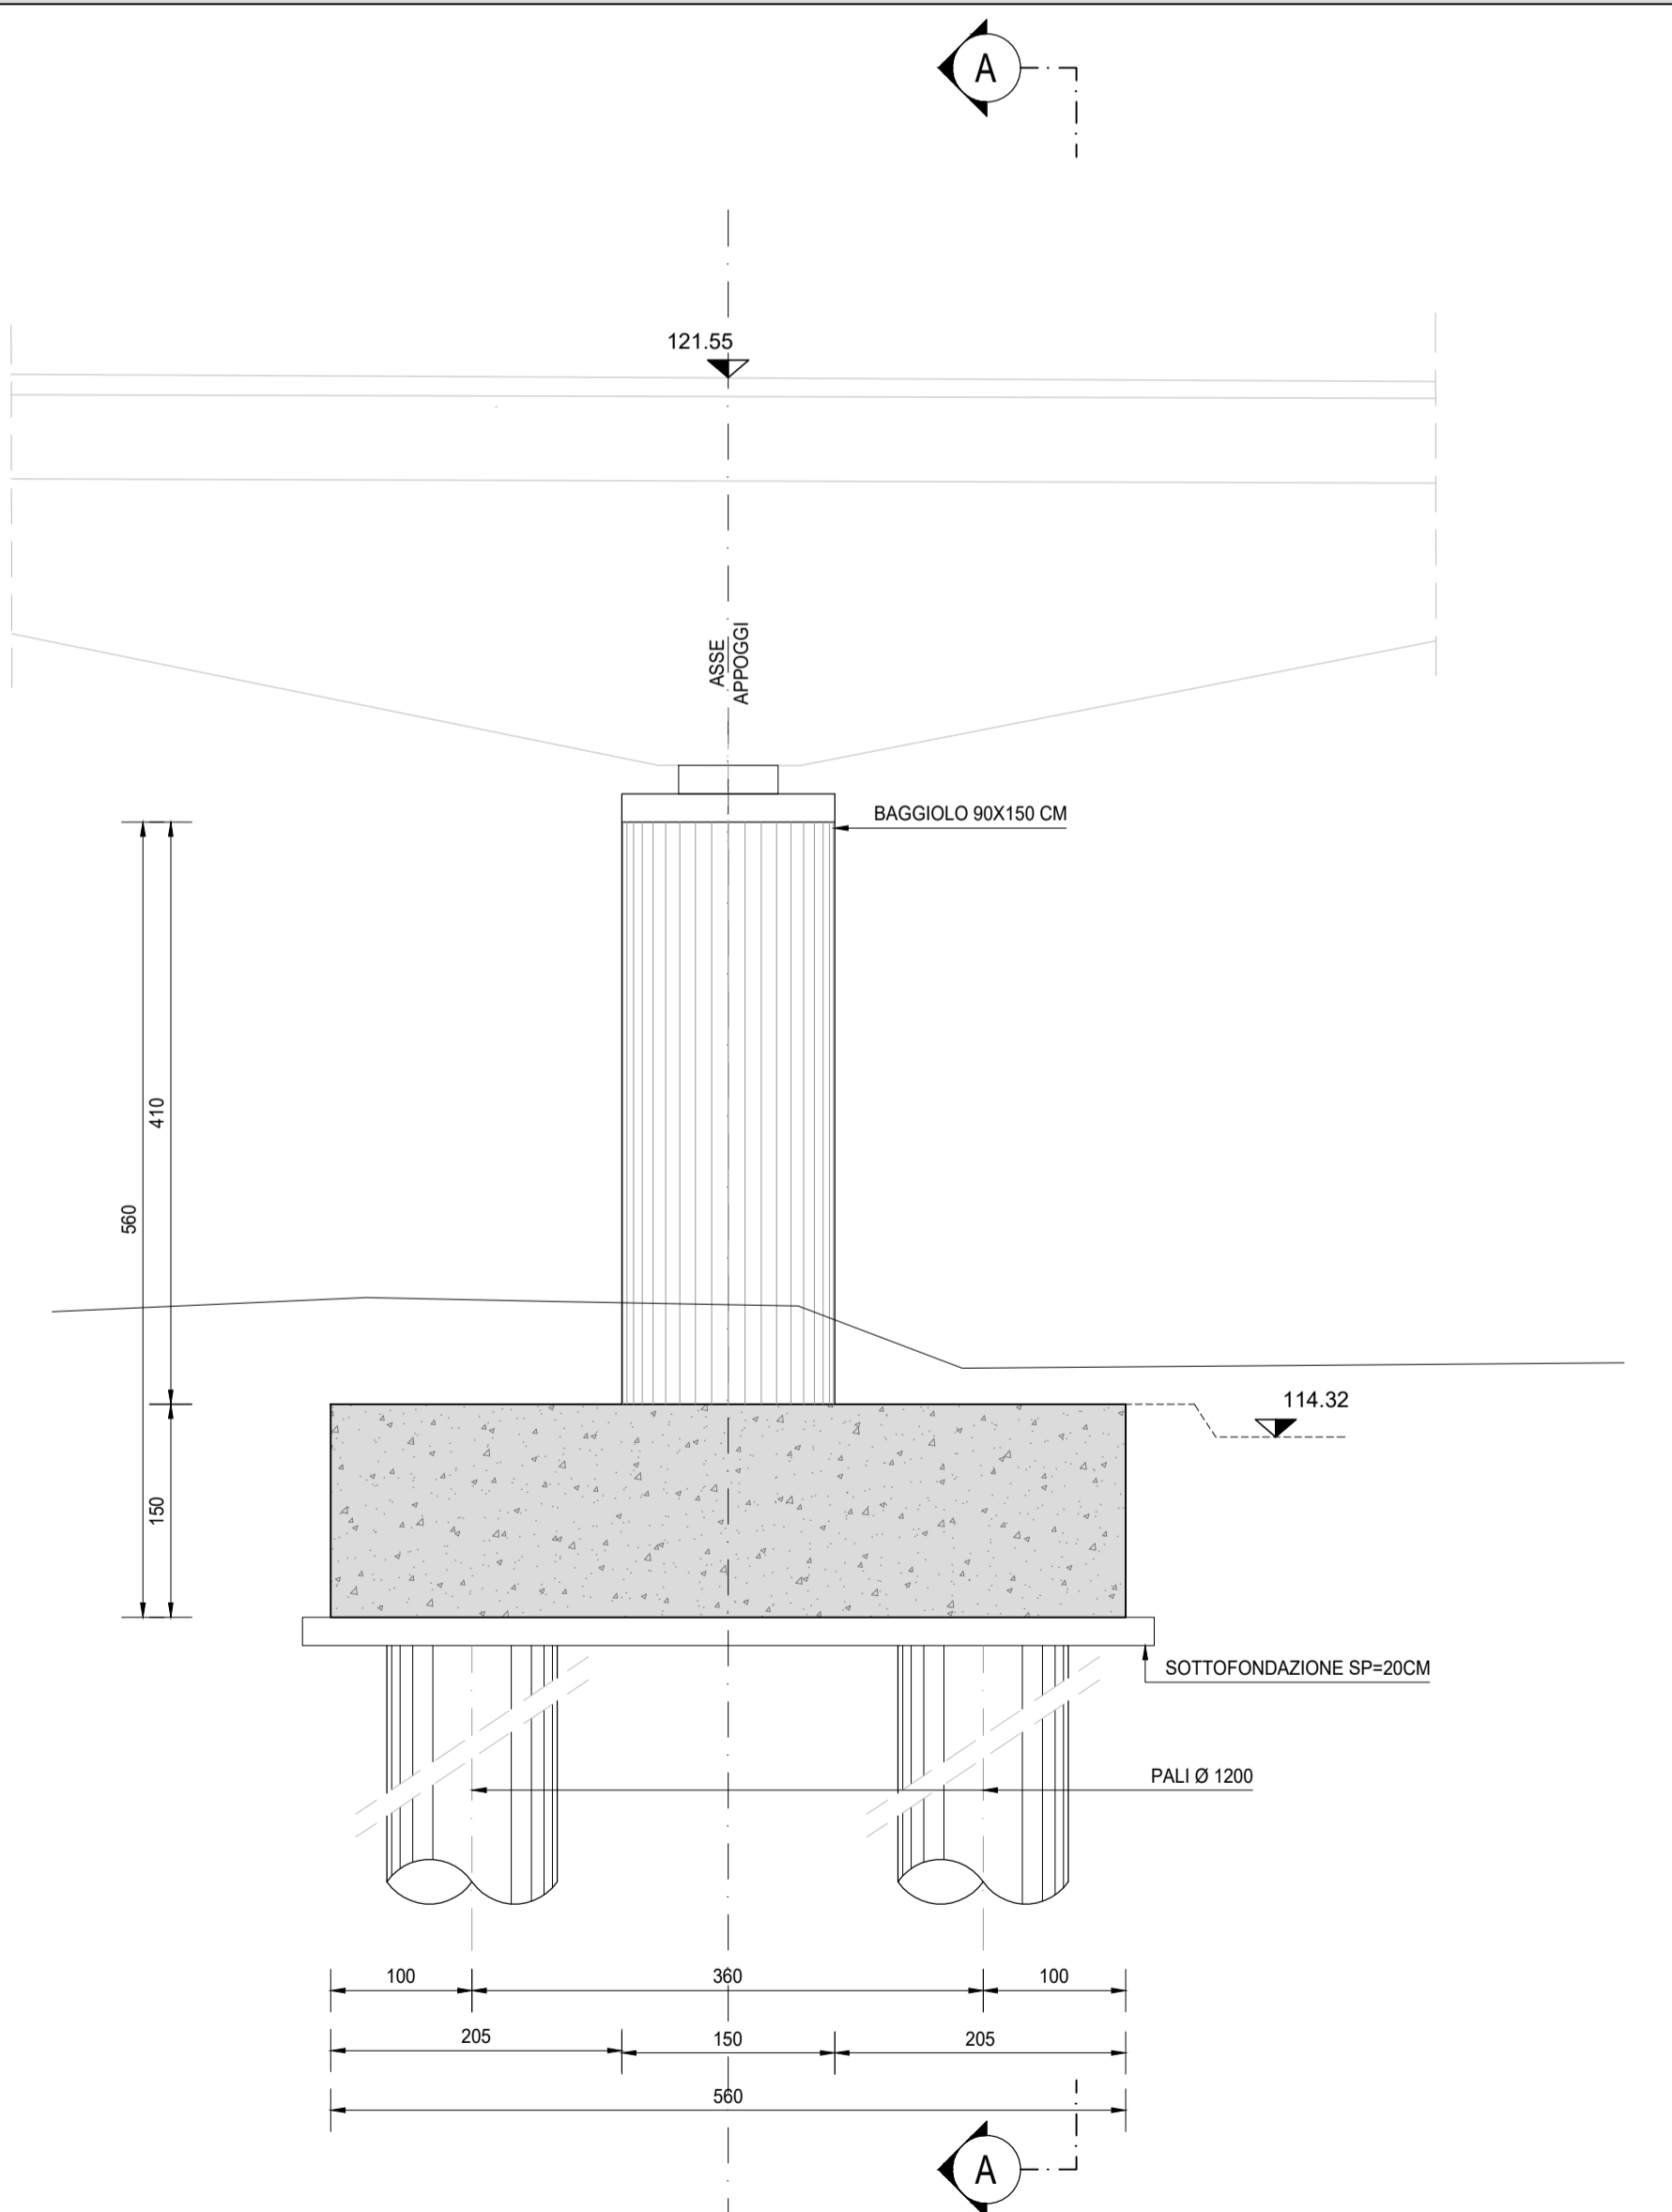


FERRI TIPO A

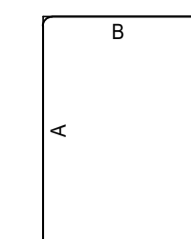


FERRI TIPO B

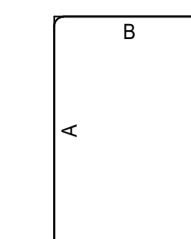


FERRI TIPO C

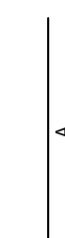


FERRI TIPO D

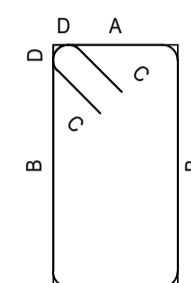

FERRI TIPO E

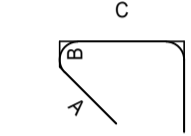

FERRI TIPO F

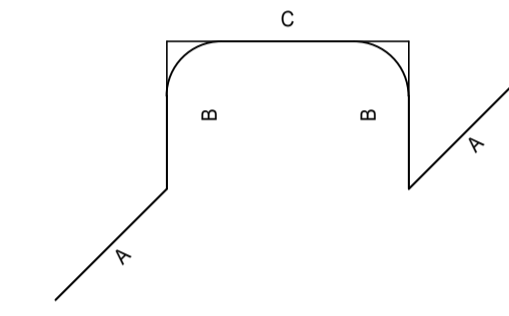

RICHIAMI AD ALTRI ELABORATI

PER LA DEFINIZIONE DELLE CARATTERISTICHE DEI MATERIALI

HF06 - P03PO03STRSC01



LAVORI DI COLLEGAMENTO TRA LA S.S.11 A MAGENTA E LA TANGENZIALE OVEST DI MILANO
VARIANTE DI ABBATEGRASSO E ADEGUAMENTO IN SEDE DEL TRATTO ABBATEGRASSO-VIGEVANO FINO AL PONTE SUL FIUME TICINO
1° STRALCIO DA MAGENTA A VIGEVANO - TRATTA C
PROGETTO ESECUTIVO - COD. MI608

STUDIO CORONA Ing. Renato Vaira Cofide Ing. S.p.A. Torino e Pinerolo P. 01137	UNING CONSORZIO Ing. Fabrizio BAJETTI Cofide Ing. S.p.A. Torino e Pinerolo P. 01137	SETAC s.r.l. Servizi di Ingegneria Trasporti Ambiente Costruzioni Prof. Ing. Luigi MONTERISI Cofide Ing. S.p.A. Torino e Pinerolo P. 01137	ARKE INGEGNERIA s.r.l. Ing. Giacomino ANGRANO Cofide Ing. S.p.A. Torino e Pinerolo P. 01137	ING. REMATO DEL PRETE Ing. Renato Dini Prete Cofide Ing. S.p.A. Torino e Pinerolo P. 01137	ECOPLAN E&E Engineering & Control S.r.l. Arch. Nicoletta FRATTINI Cofide Ing. S.p.A. Torino e Pinerolo P. 01137	ING. GABRIELE SACCOCCHI Cofide Ing. S.p.A. Torino e Pinerolo P. 01137	DOTT. GEOL. DANILLO GALLO Cofide Ing. S.p.A. Torino e Pinerolo P. 01137
VISTO: IL RESPONSABILE DEL PROCEDIMENTO Ing. Giuseppe Danilo MALGERI	INTEGRATORE DELLE PRESTAZIONI SPECIALISTICHE Ing. Fabrizio BAJETTI	GEOLOGO Prof. Ing. Geol. Luigi MONTERISI	IL COORDINATORE DELLA SICUREZZA IN FASE DI PROGETTAZIONE Ing. Gianluca CICIRIELLO				

HF25

H - PROGETTO STRUTTURALE OPERE PRINCIPALI
HF - P003 - PONTE NAVIGLIO BEREGUARDO
CARPENTERIA PILA 02

CODICE PROGETTO PROGETTO: LO203 LIV. PROG.: E N. PROG.: 2301	NOME FILE HF25-P03PO03STRCP06_A.dwg	REVISIONE A	SCALA: 1:50
CODICE ELAB. P03PO03STRCP06	ELAB. A	ELAB. A	ELAB. A
C			
B			
A	EMISSIONE	Ottobre 2023	ARCH. MAURO SASSO ING. GAETANO RANIERI ING. FABRIZIO BAJETTI
REV.	DESCRIZIONE	DATA	REDDATO VERIFICATO APPROVATO