








SEZIONE PLANIMETRICA

SCALA 1:200

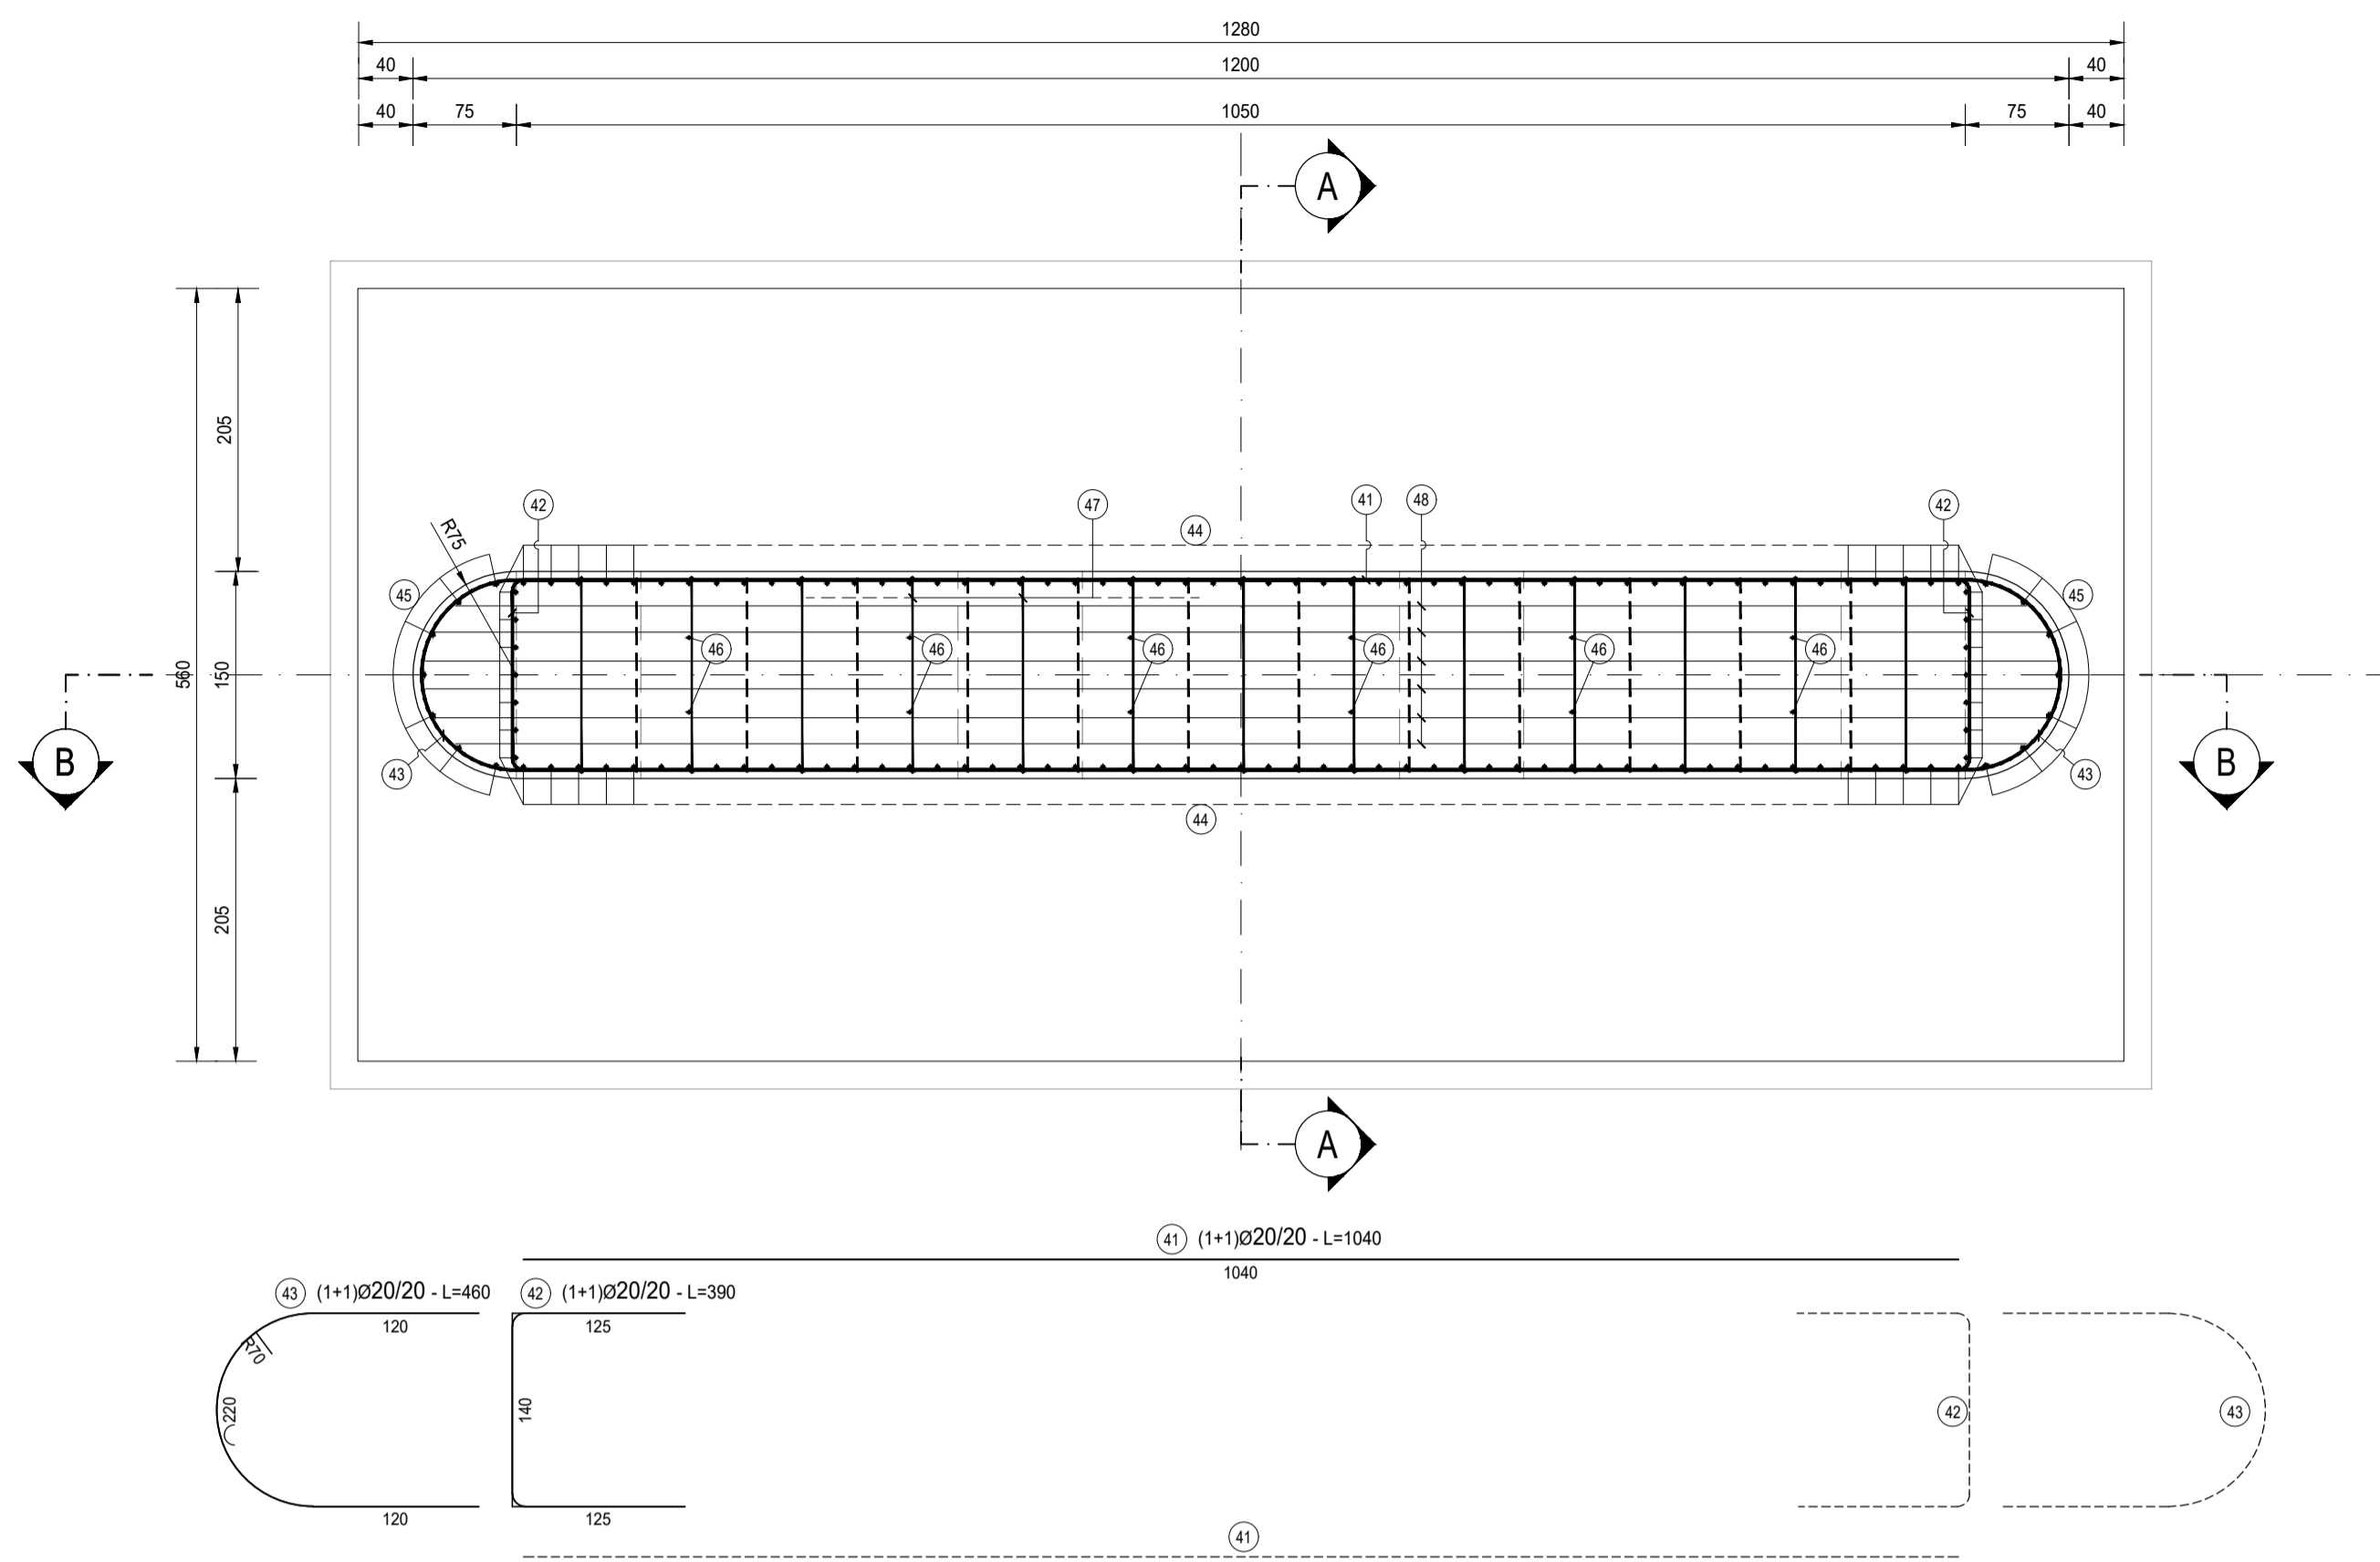

ELEVAZIONE PILA 2												
TIPO	POS	NOTA	φ [mm]	PASSO [cm]	A [cm]	B [cm]	C [cm]	D [cm]	L [cm]	N. Bar.	L.TOT [cm]	KG
C	41	1+1	20	20	1040	-	-	-	1040	40	41600	1 025.40
B	42	1+1	20	20	125	140	125	-	390	40	15600	384.52
vedi disegno	43	1+1	20	20	30	-	-	-	460	40	18400	453.54
A	44	1+1	26	-	25	405	-	-	430	120	51600	2 149.49
A	45	7+7	26	-	25	405	-	-	430	14	6020	250.77
A	46	6+6	20	20	25	405	-	-	430	12	5160	127.19
E	47	1	12	40x40	12	6	142	15	175	310	54250	481.39
C	48 a	6	20	-	1120	-	-	-	1120	6	6720	165.64
A	48 b	6+6	20	-	60	140	-	-	200	12	2400	59.16
B	49	1	20	20	107	136	107	-	350	53	18550	457.24
PESO TOTALE ARMATURA [kg]												5 554.35


TABELLA RIEPILOGATIVA		
φ [mm]	L.TOT [cm]	KG
12	54250	481.39
16	0	0.00
20	108430	2 672.69
26	57620	2 400.27
TOT (KG)		5 554.35

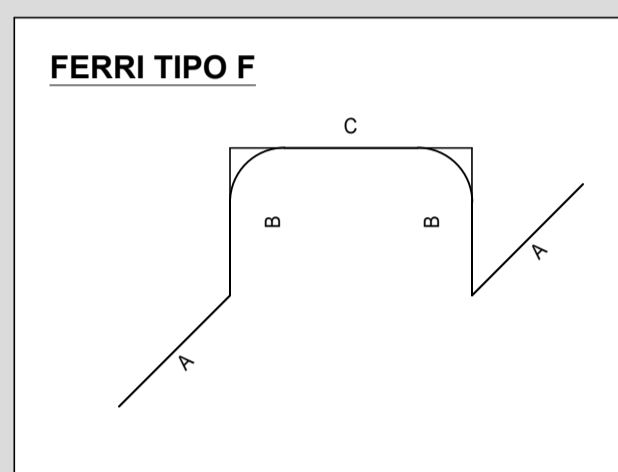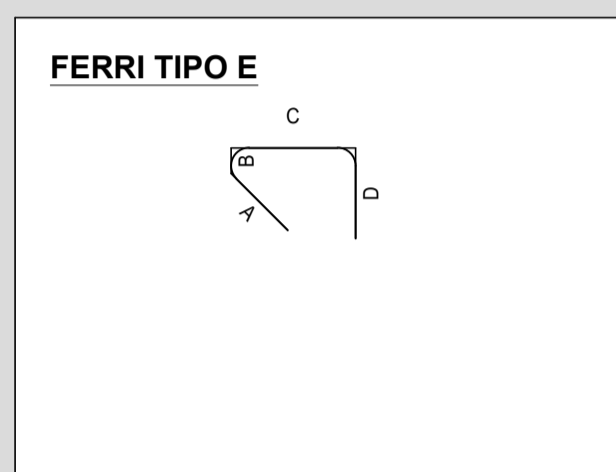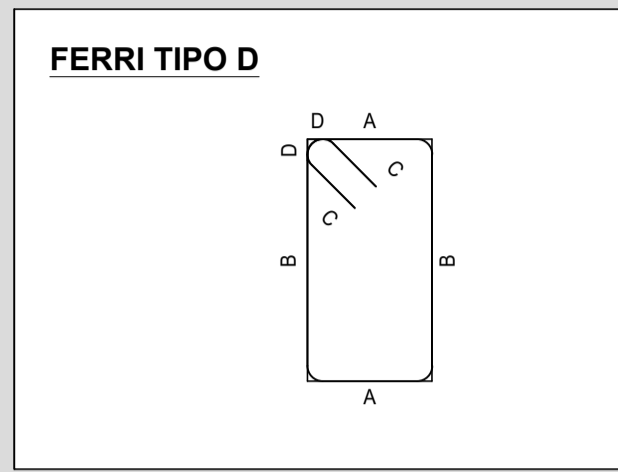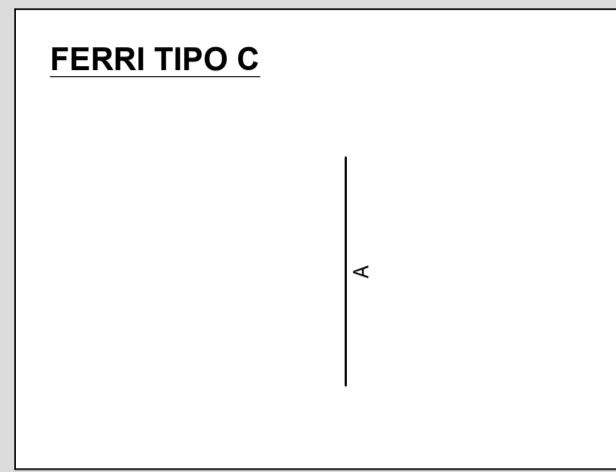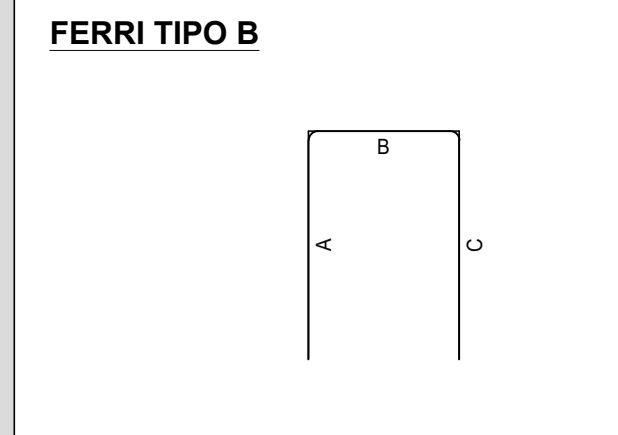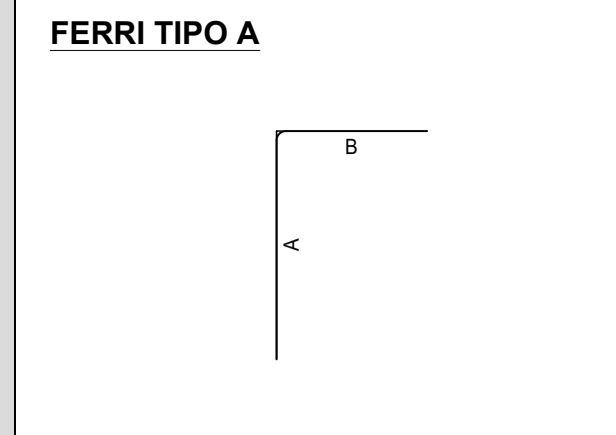

RICHIAMI AD ALTRI ELABORATI
 PER LA DEFINIZIONE DELLE CARATTERISTICHE DEI MATERIALI **HF06 - P03P003STRSC01**


SEZIONE B-B

SCALA 1:200

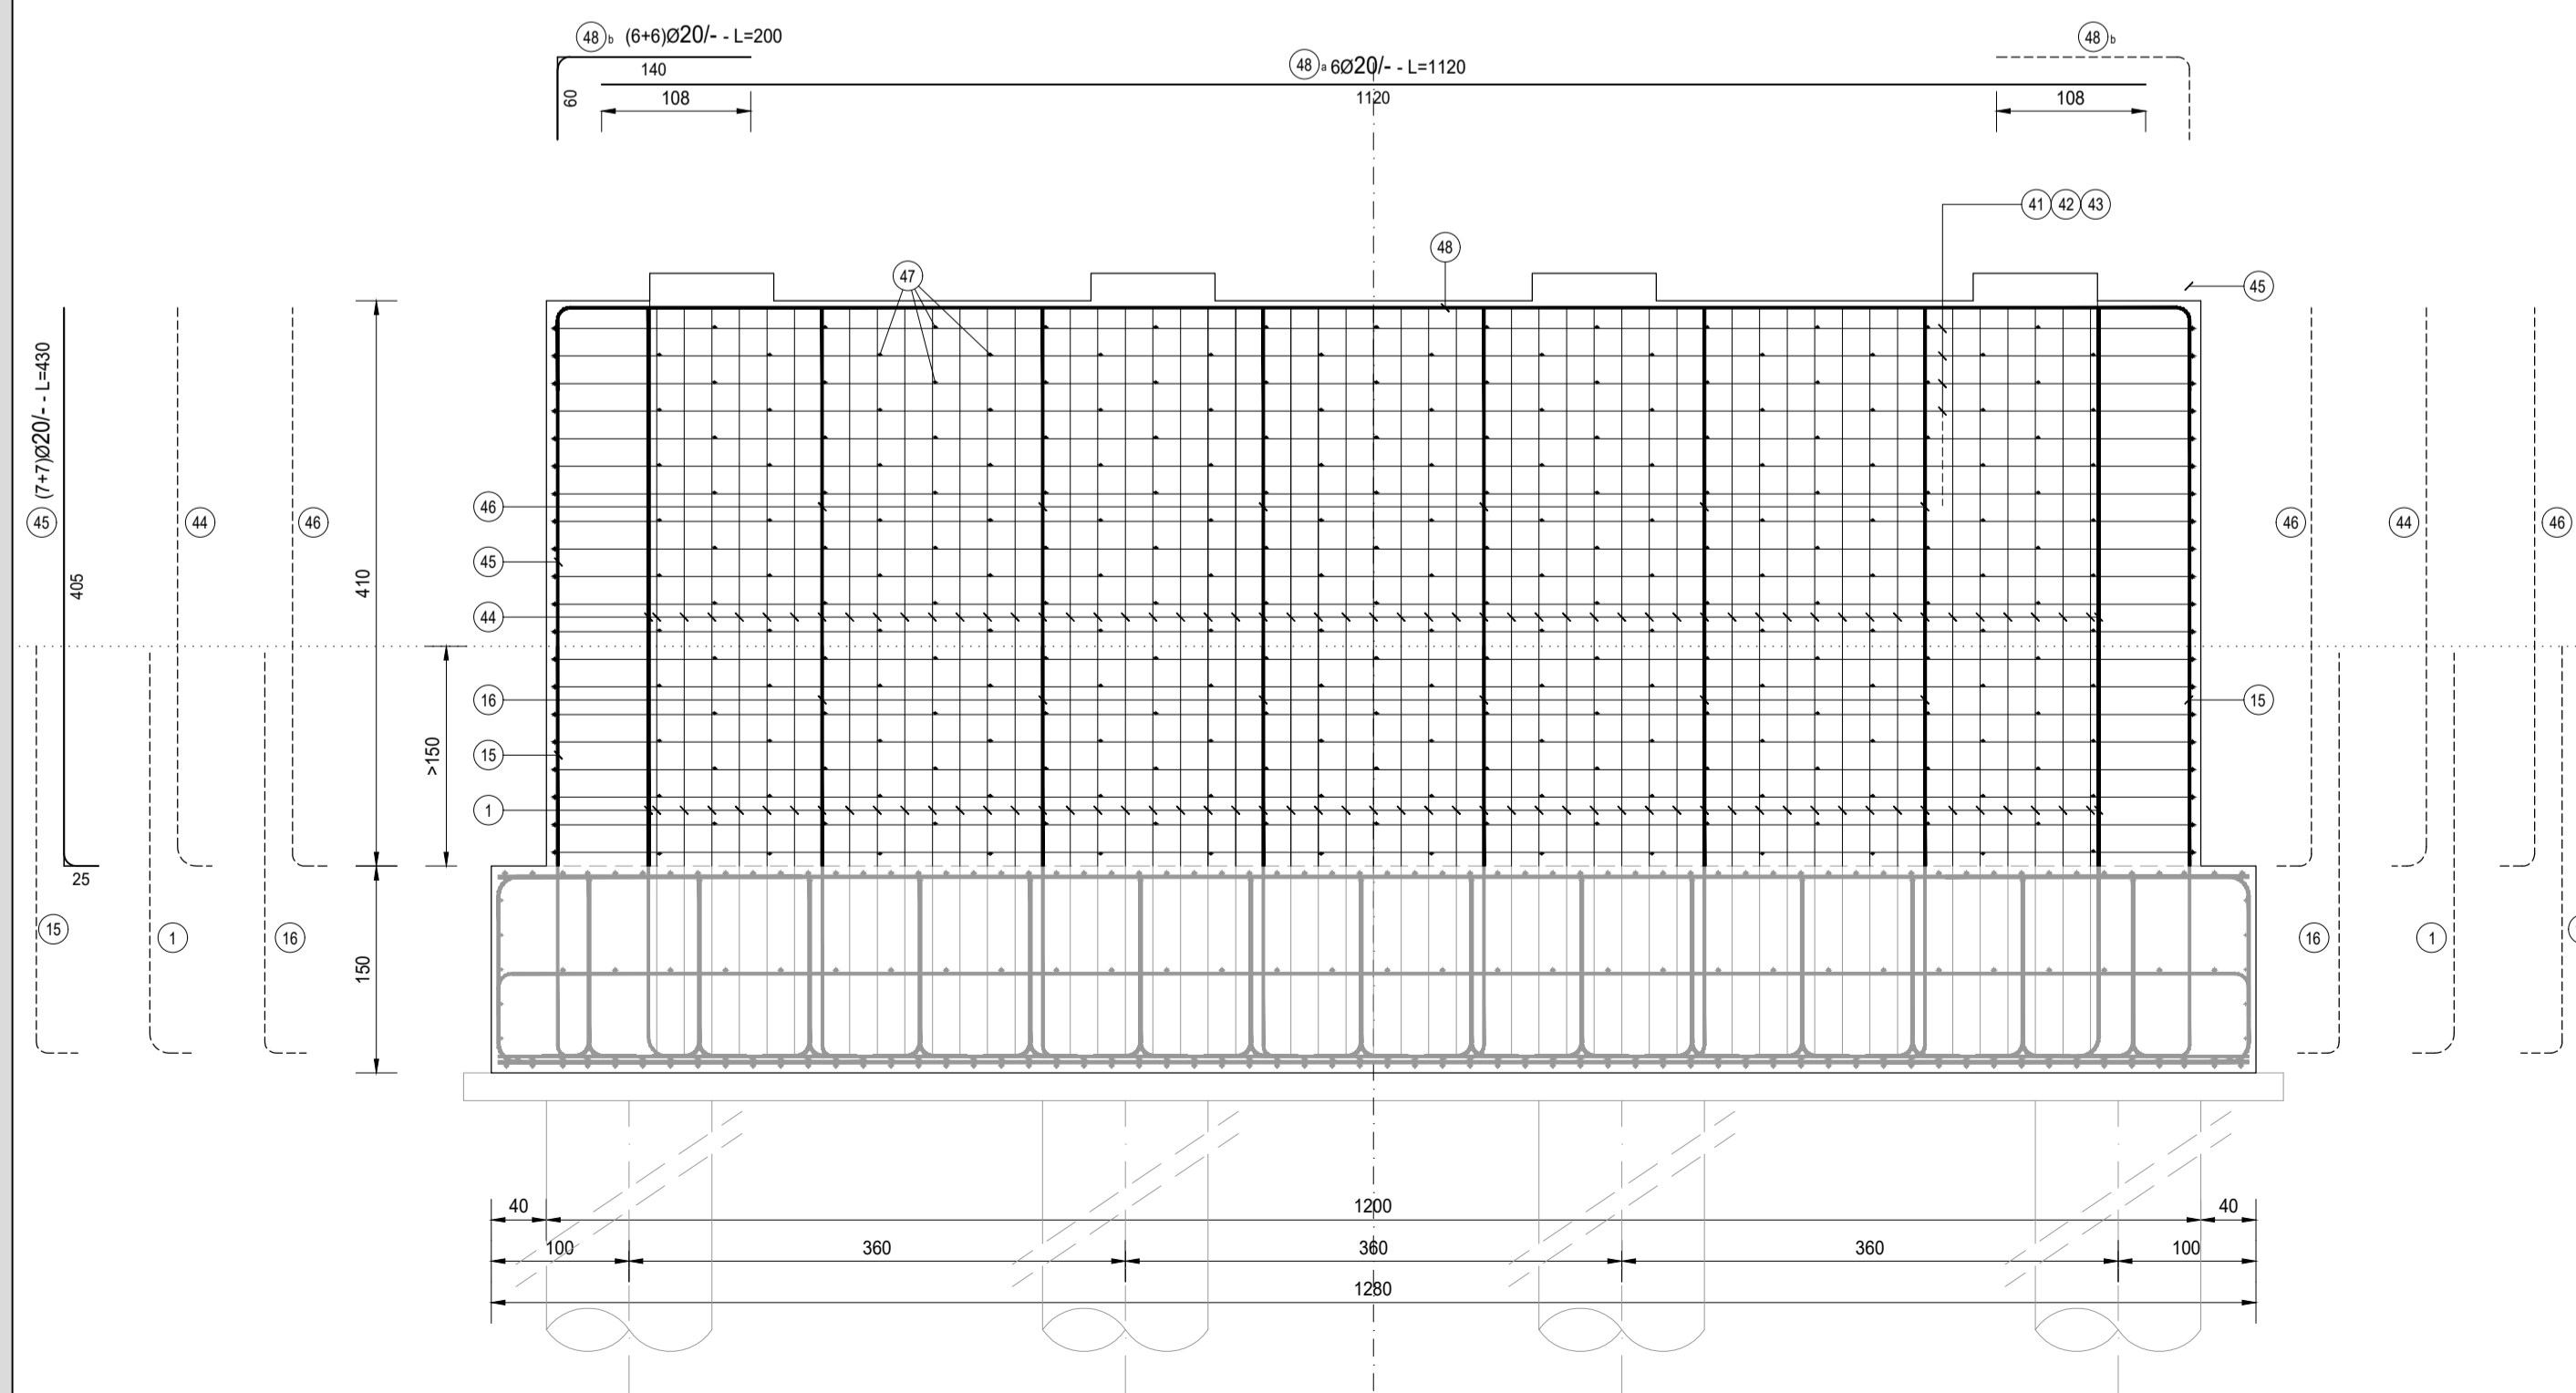

SEZIONE A-A

SCALA 1:200

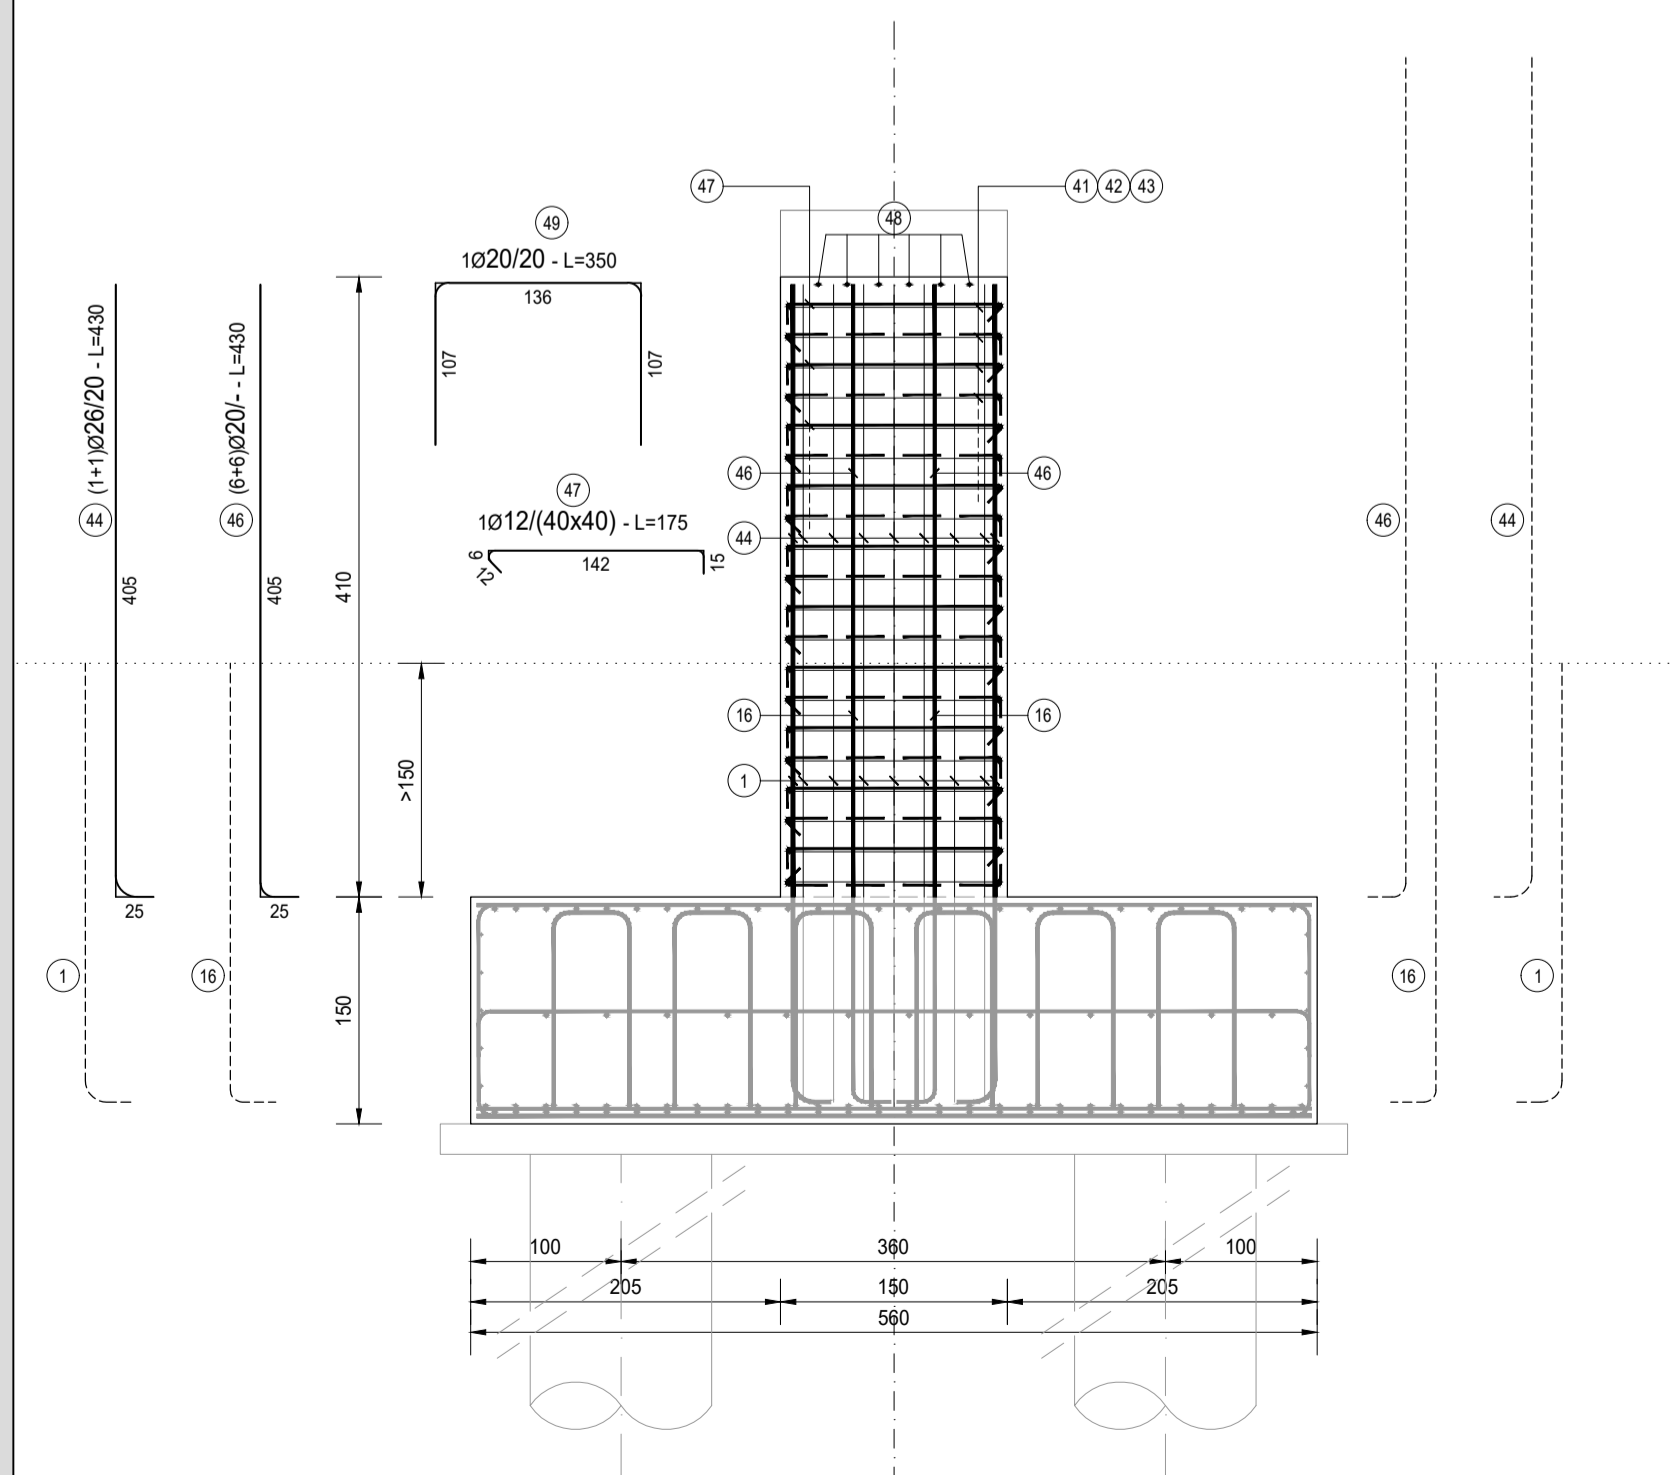

ANAS S.p.A.
 Direzione Tecnica

LAVORI DI COLLEGAMENTO TRA LA S.S.11 A MAGENTA E LA TANGENZIALE OVEST DI MILANO
VARIANTE DI ABBATEGRASSO E ADEGUAMENTO IN SEDE DEL TRATTO ABBATEGRASSO-VIGEVANO FINO AL PONTE SUL FIUME TICINO
1° STRALCIO DA MAGENTA A VIGEVANO - TRATTA C

PROGETTO ESECUTIVO - COD. MI608

STUDIO CORONA Ing. Renato Vaira	ING. REMATO DEL PRETE Ing. Renato Del Prete	ECOPLAN Arch. Nicoletta Frattini	EG Ing. Gabriele Invernizzi
UNING Prof. Ing. Matteo Ranieri	SETAC Prof. Ing. Luigi Monterisi	ARKE Ing. Giacomino Angerano	DOTT. GEOL. DANILLO GALLO Dott. Geol. Danilo Gallo

VISTO IL RESPONSABILE DEL PROCEDIMENTO: **Ing. Giuseppe Danilo MALGERI**

INTEGRATORE DELLE PRESTAZIONI SPECIALISTICHE: **Ing. Fabrizio BAJETTI**

GEOLOGO: **Prof. Ing. Geol. Luigi MONTERISI**

IL COORDINATORE DELLA SICUREZZA IN FASE DI PROGETTAZIONE: **Ing. Gianluca CICIRIELLO**

HF27
H - PROGETTO STRUTTURALE OPERE PRINCIPALI
HF - P003 - PONTE NAVIGLIO BEREGUARDO
ARMATURA PILA 02 - ELEVAZIONE

CODICE PROGETTO	NOME FILE	REVISIONE	SCALA:
LO2003 E 2301	HF27-P03P003STRAR09_A.dwg	A	1:50
PROGETTO	LIV. PROG.	N. PROG.	
LO2003	E	2301	
CODICE ELAB.			
P03P003STRAR09			

C				
B				
A	EMISSIONE	Ottobre 2023	ARCH. MAURO SASSO	ING. GAETANO RANIERI
REV.	DESCRIZIONE	DATA	REDATTO	VERIFICATO
				ING. FABRIZIO BAJETTI