




PIANTA ARCHI PRINCIPALI E APPOGGI  
SCALA 1:100

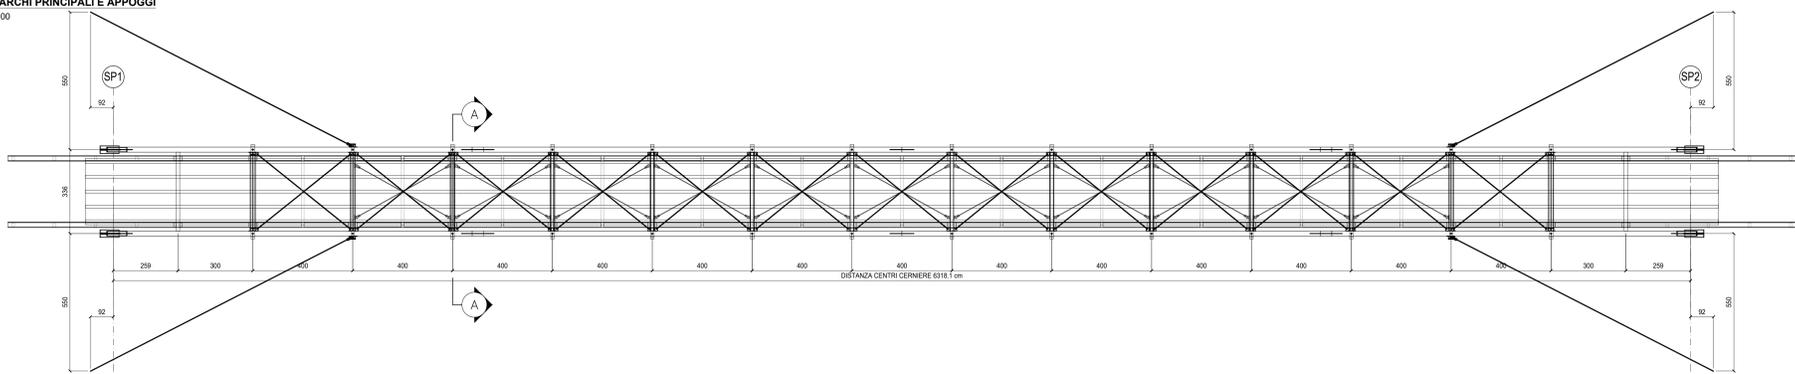


PIANTA IMPALCATO  
SCALA 1:100

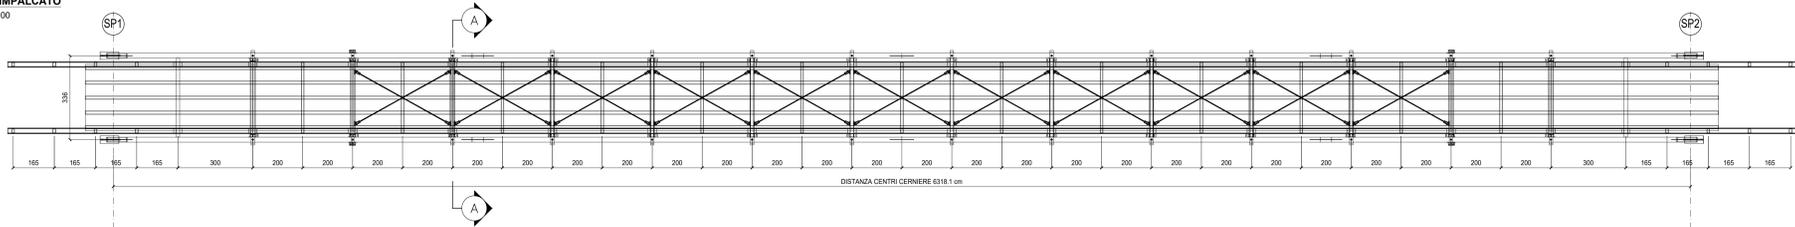


SEZIONE LONGITUDINALE  
SCALA 1:100

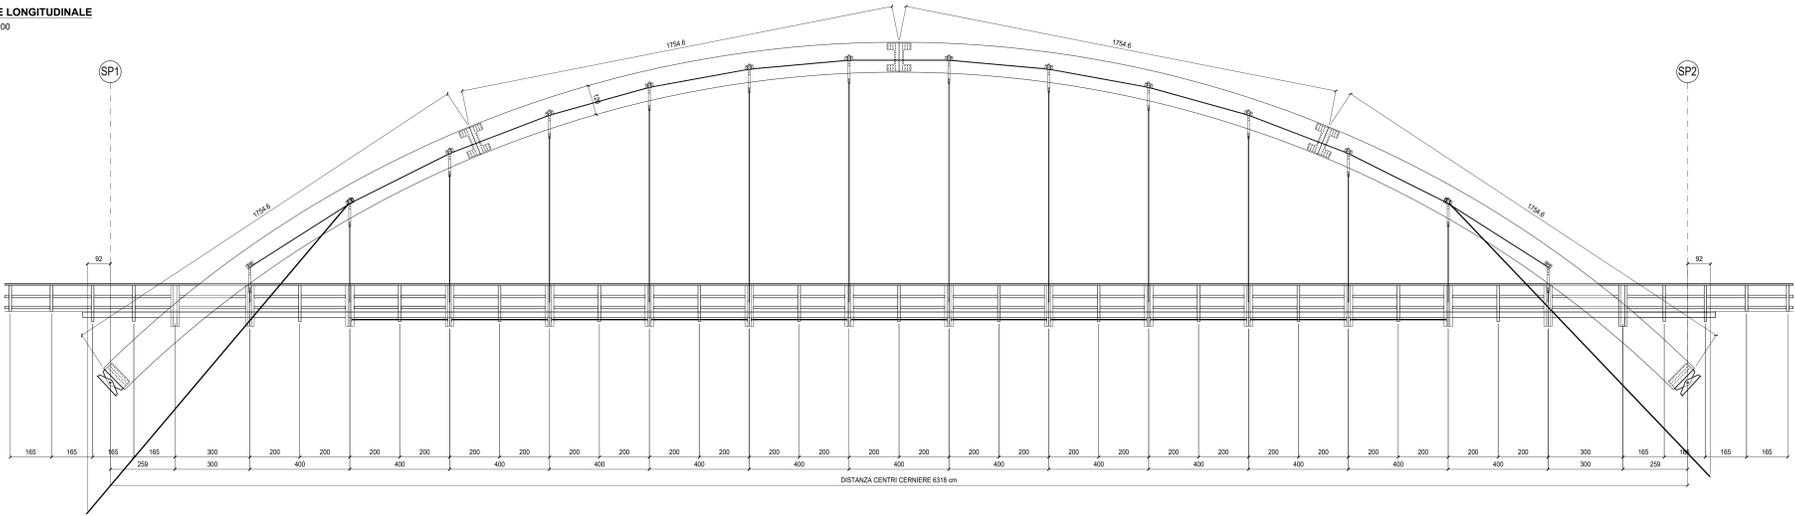


PARTICOLARE GIUNTO RIGIDO TRAVE  
SCALA 1:10

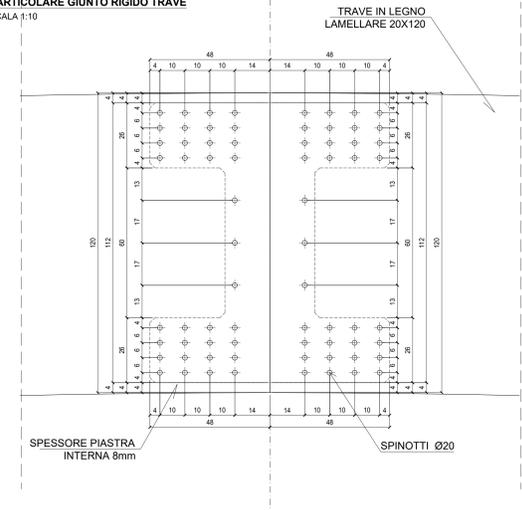


PARTICOLARE CONNESSIONE ARCO-PENDINO  
SCALA 1:10

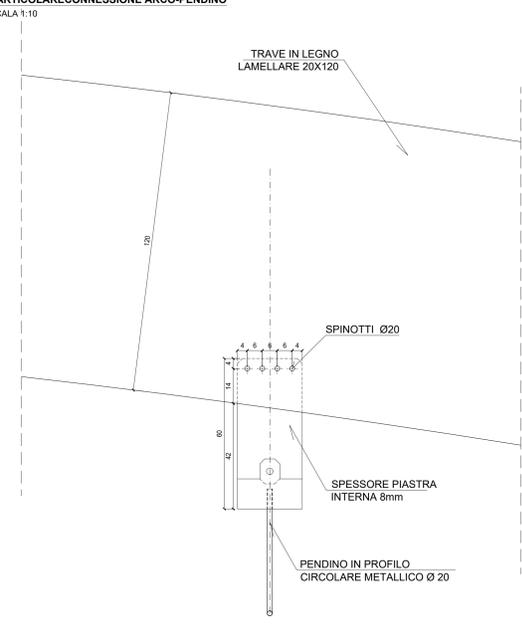


DETTAGLIO PLINTO AMMARAGGI  
SCALA 1:10

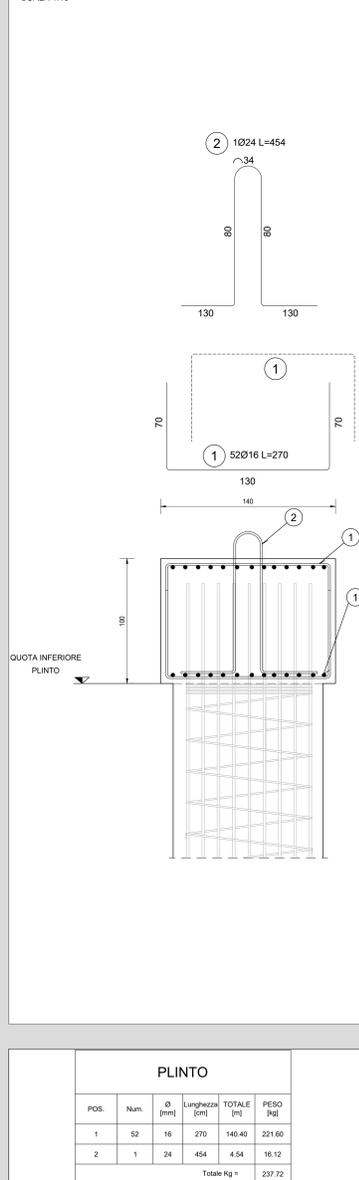


PARTICOLARE NODO SPALLA IMPALCATO  
SCALA 1:10

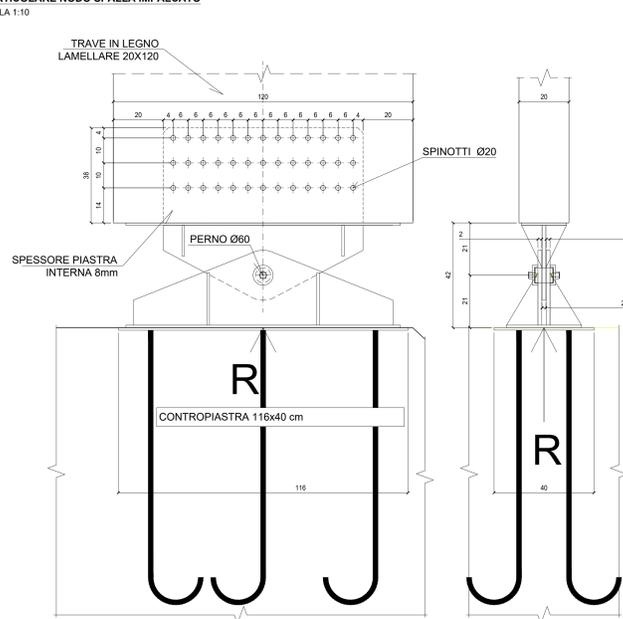

SEZIONE TRASVERSALE A-A  
SCALA 1:50

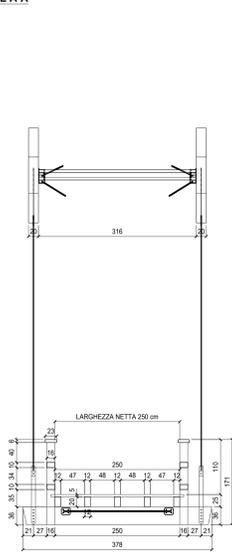

DETTAGLIO SEZIONE LONGITUDINALE SU APPOGGI  
SCALA 1:50

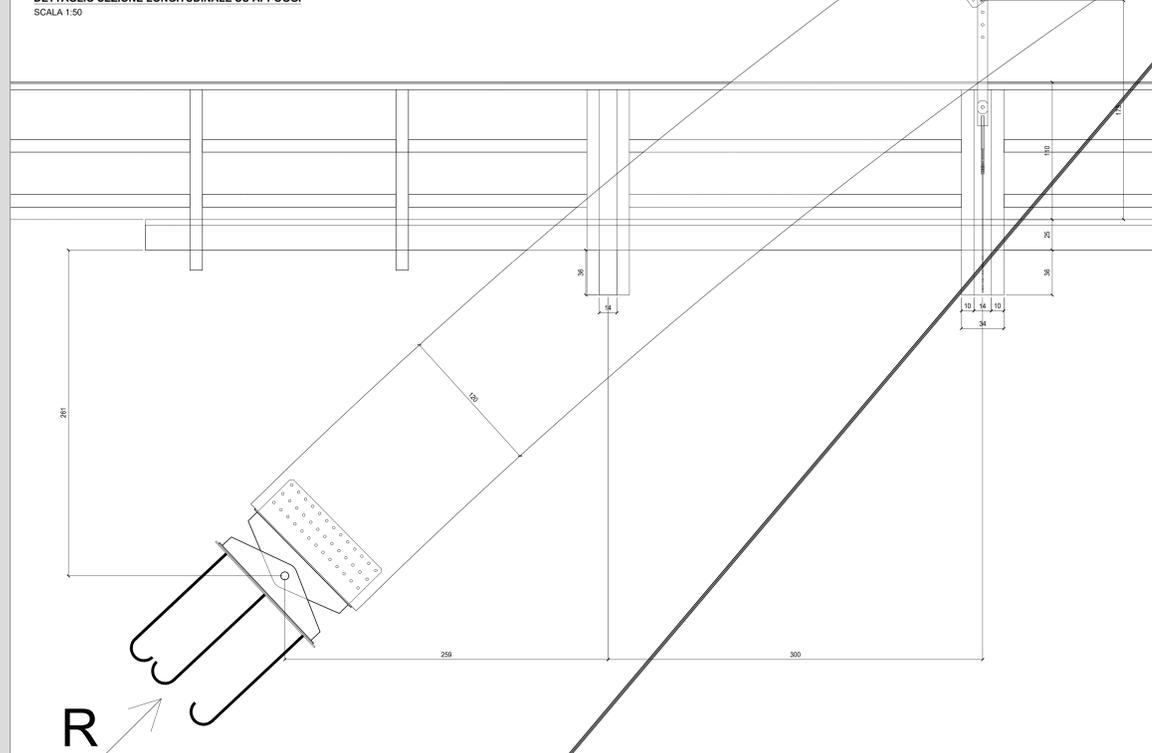

RICHIAMI AD ALTRI ELABORATI

PER LA DEFINIZIONE DELLE CARATTERISTICHE DEI MATERIALI **HH02 - P03P003STRSC01**



LAVORI DI COLLEGAMENTO TRA LA S.S.11 A MAGENTA E LA TANGENZIALE OVEST DI MILANO  
VARIANTE DI ABBIATEGRASSO E ADEGUAMENTO IN SEDE DEL TRATTO ABBIATEGRASSO-VIGEVANO FINO AL PONTE SUL FIUME TICINO  
1° STRALCIO DA MAGENTA A VIGEVANO - TRATTA C  
PROGETTO ESECUTIVO - COD. MI608

STUDIO CORONA Ing. Renato Vanni Architetto	ING. RENATO VANNI Ing. Valerio Squitti Architetto	ING. RENATO VANNI Ing. Stefano Del Prato Architetto	ECOPLAN Arch. Nicola Fattori Architetto	EG Ing. Gabriele Scavini Architetto
ING. RENATO VANNI Architetto	UNING Prof. Ing. Matteo Romani Ingegnere	SETAC Prof. Ing. Luigi Marzulli Ingegnere	ARKE Ing. Giancarlo Agostini Ingegnere	DOTT. GIULIO DAMASO Dott. Carlo Carlo Ingegnere
Prof. Ing. Giuseppe Danilo MALGERI	Ing. Fabrizio BAIETTI	Prof. Ing. Giuseppe Luigi MONTERISI	Ing. Gianluca COCCIELLO	

HH06 H - PROGETTO STRUTTURALE OPERE PRINCIPALI  
HH - CV18 - PASSERELLA PEDONALE  
CARPENTERIA IMPALCATO

CODICE PROGETTO	HH06	NOME FILE	HH06-T00CV18STRD03_B.dwg	REVISIONE	SCALA
PROGETTO	LIV. PROJ.	N. PROJ.			
LO203	E	2301		A	VARIE
CODICE ELAB.	T00CV18STRD103				
C					
B					
A	EMISSIONE	Ottobre 2023	ARCH. SORBELLA ING. GAETANO BANIERI	ING. GAETANO BANIERI	ING. FABRIZIO BANIERI
REV.	DESCRIZIONE	DATA	REDATTO	VERIFICATO	APPROVATO