




VISTA LATERALE B-B
SCALA 1:50

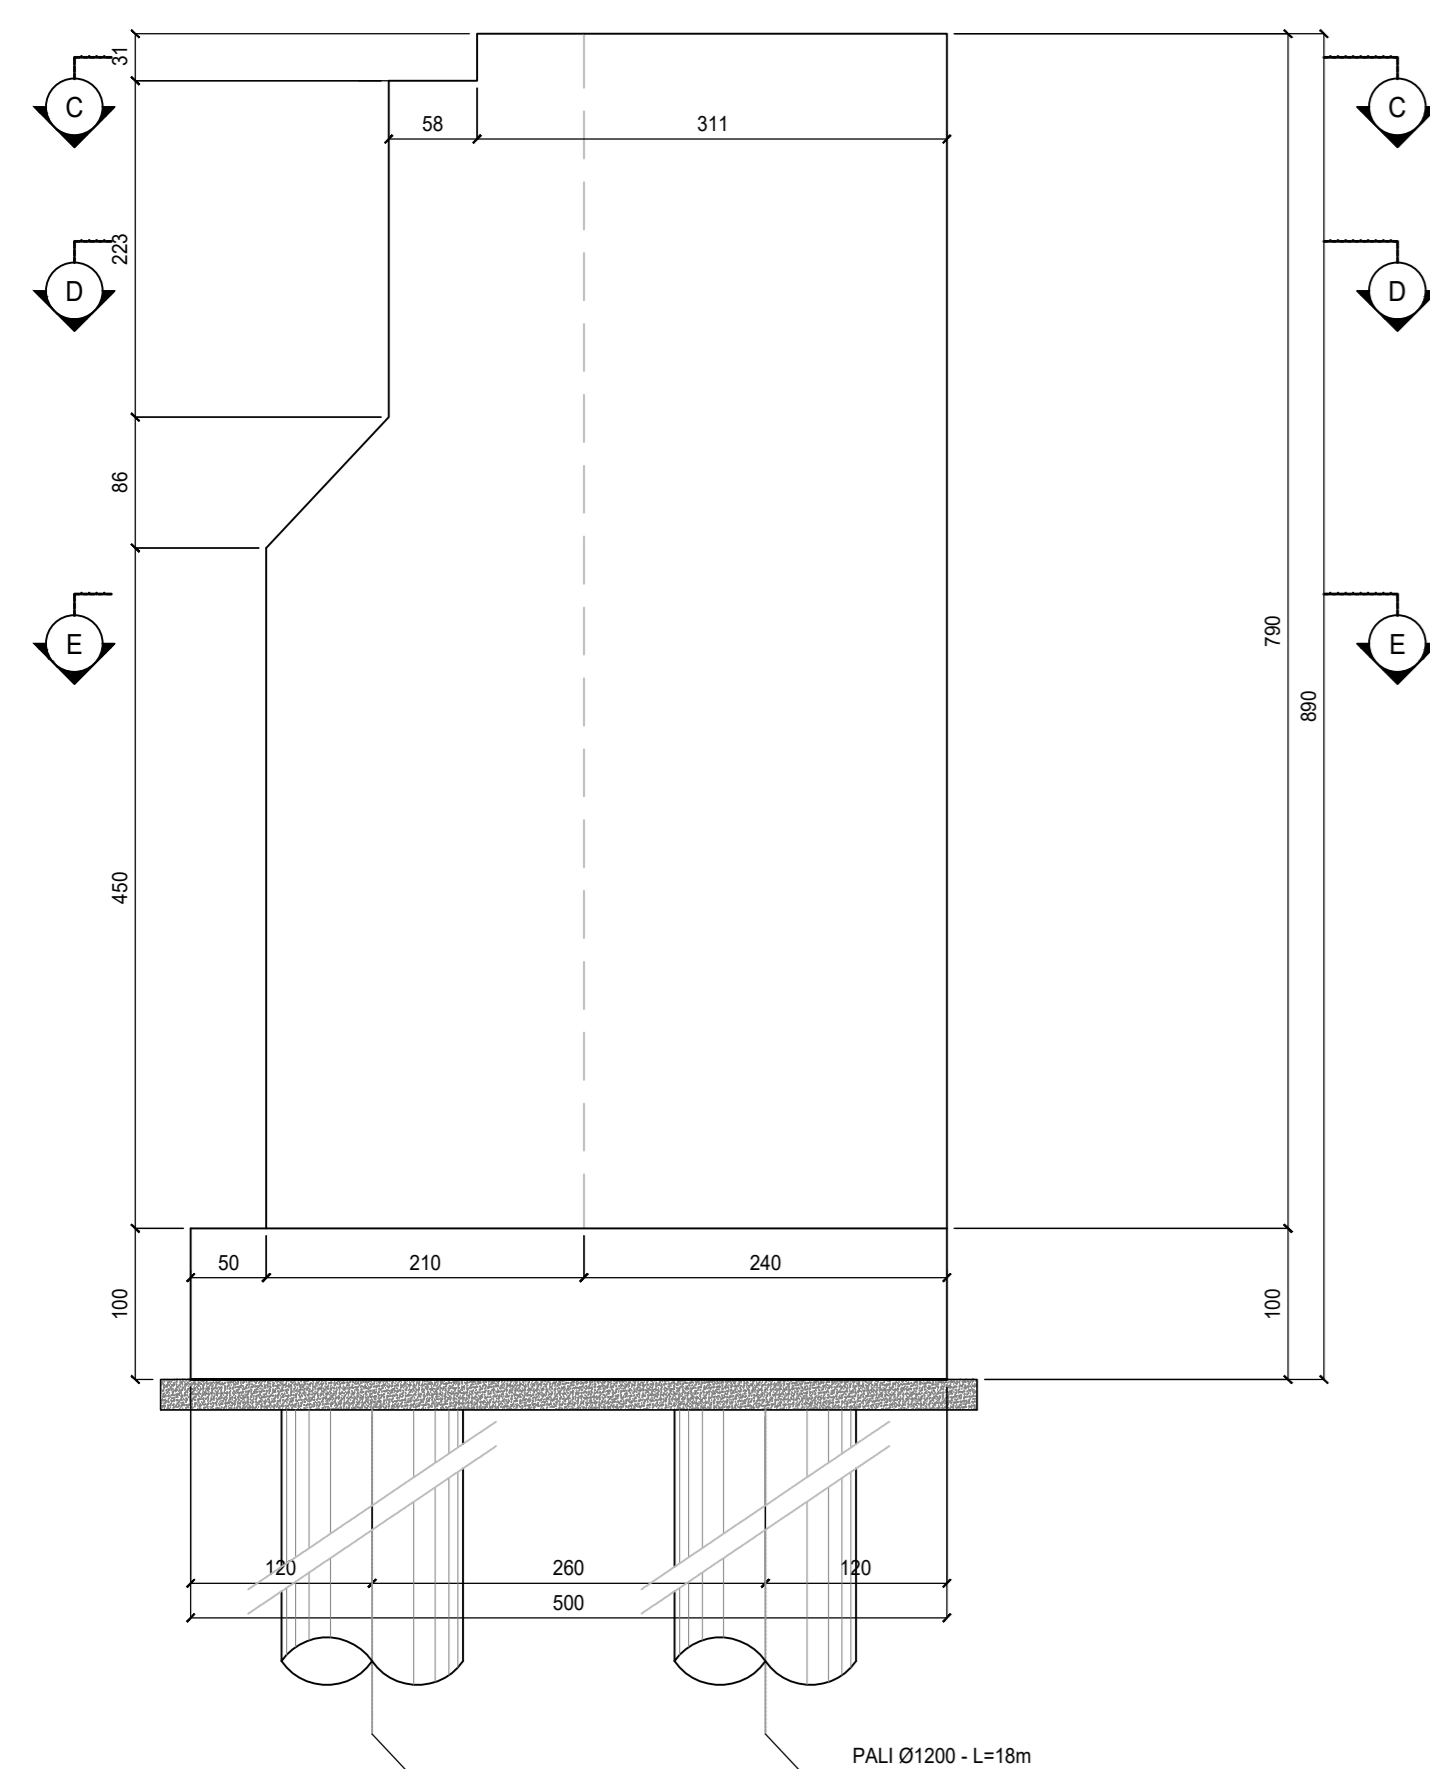


SEZIONE G-G
SCALA 1:50

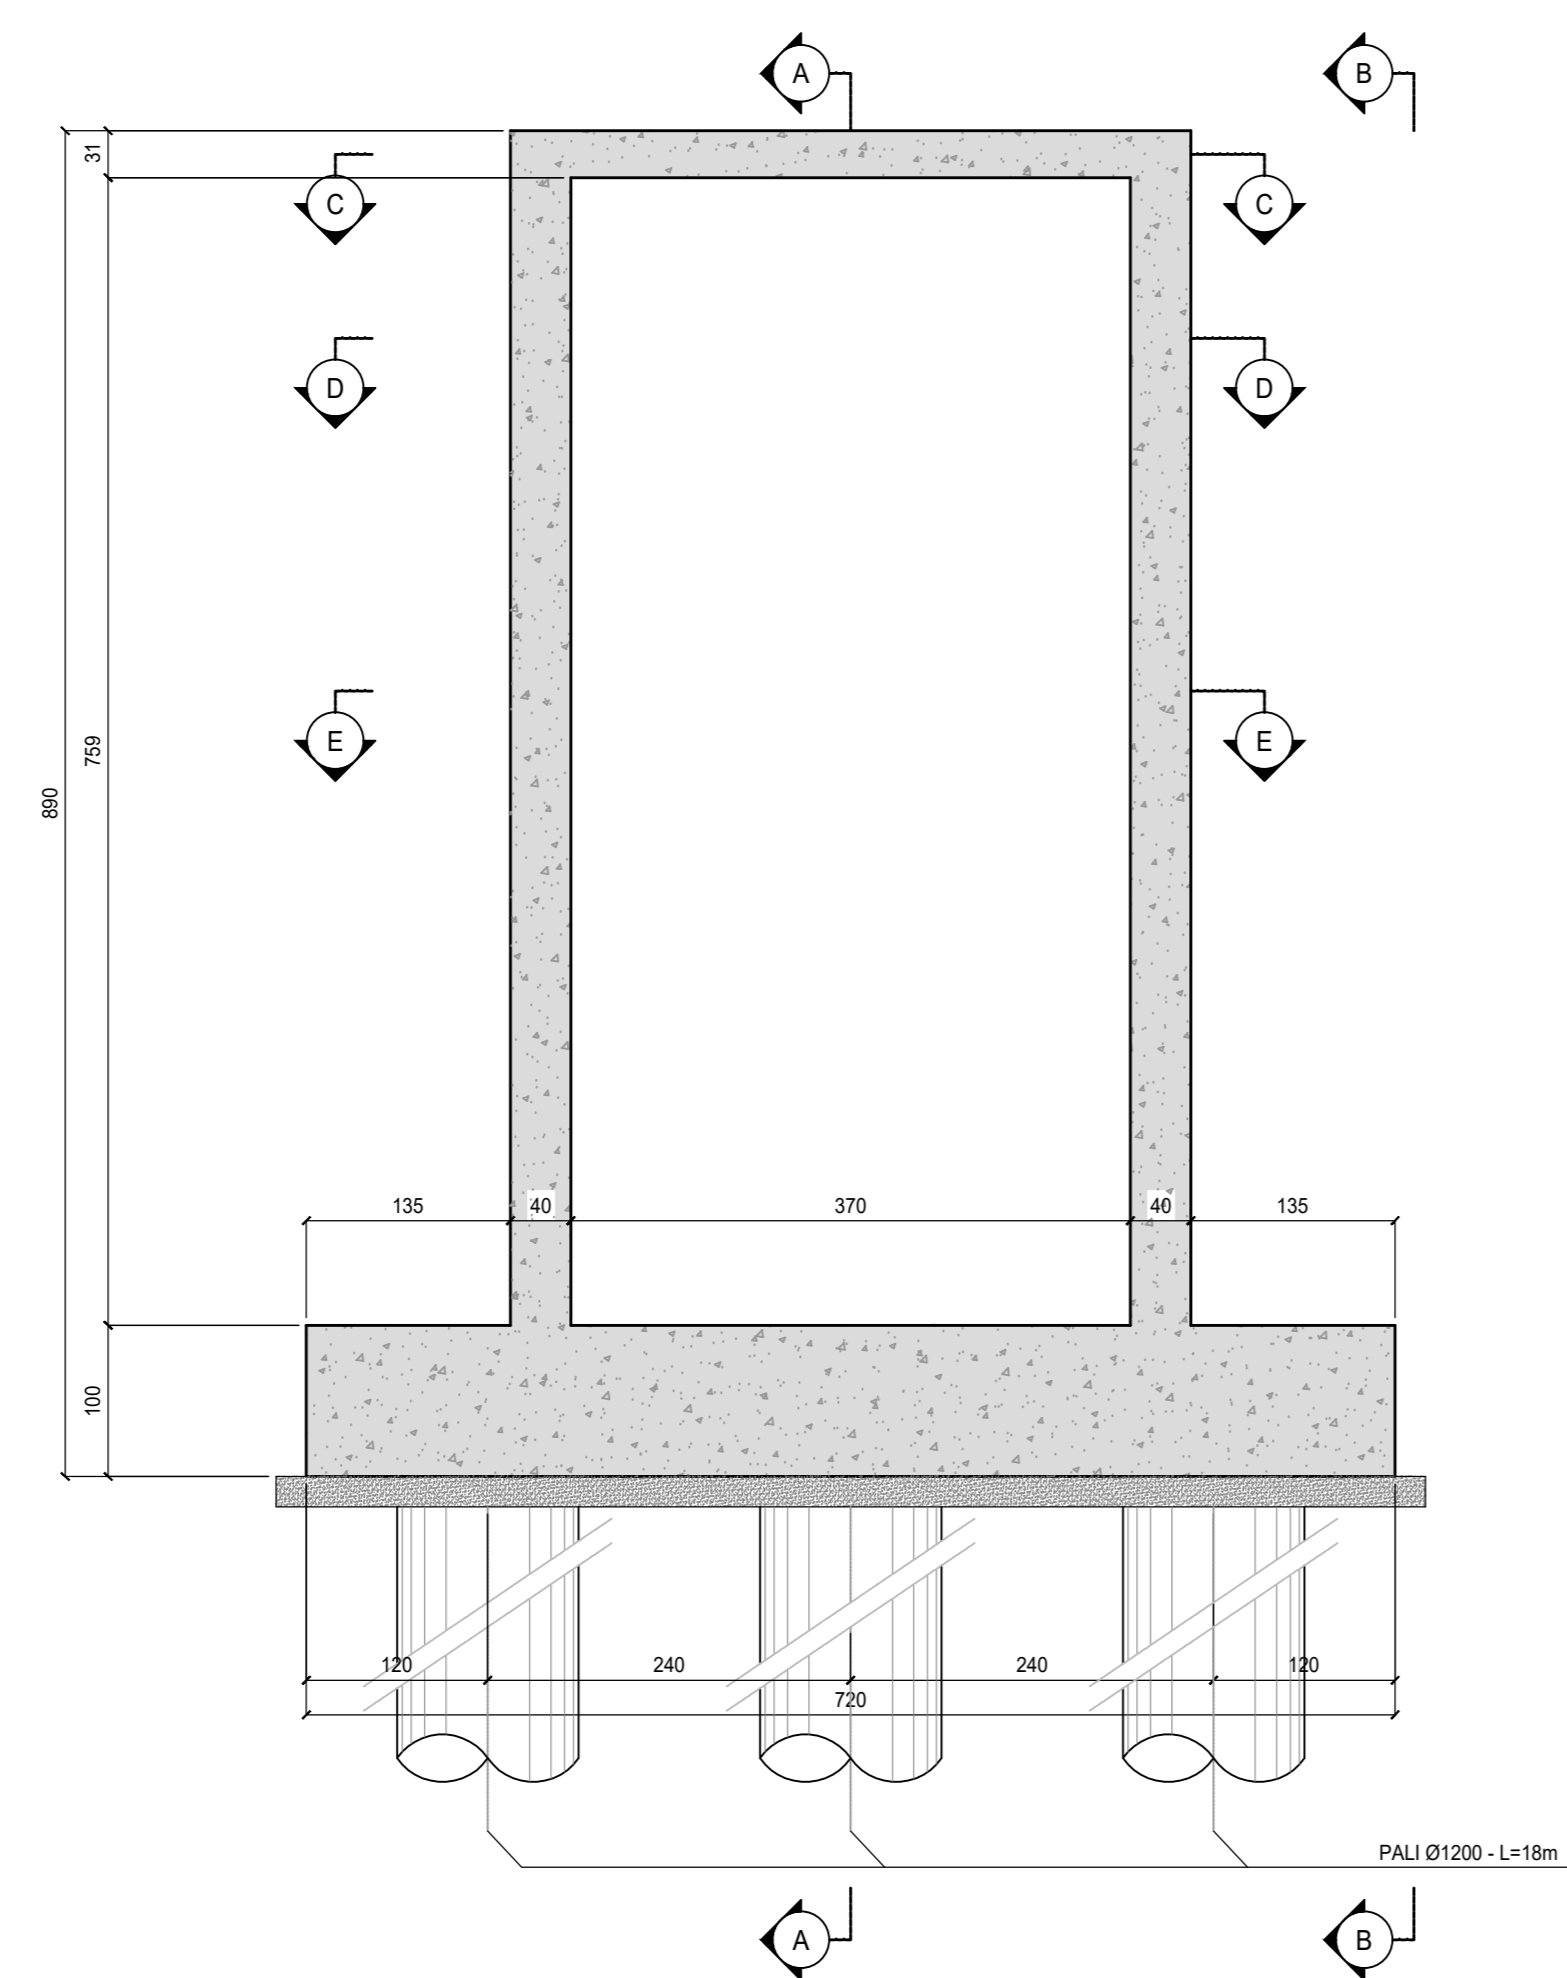


SEZIONE A-A
SCALA 1:50

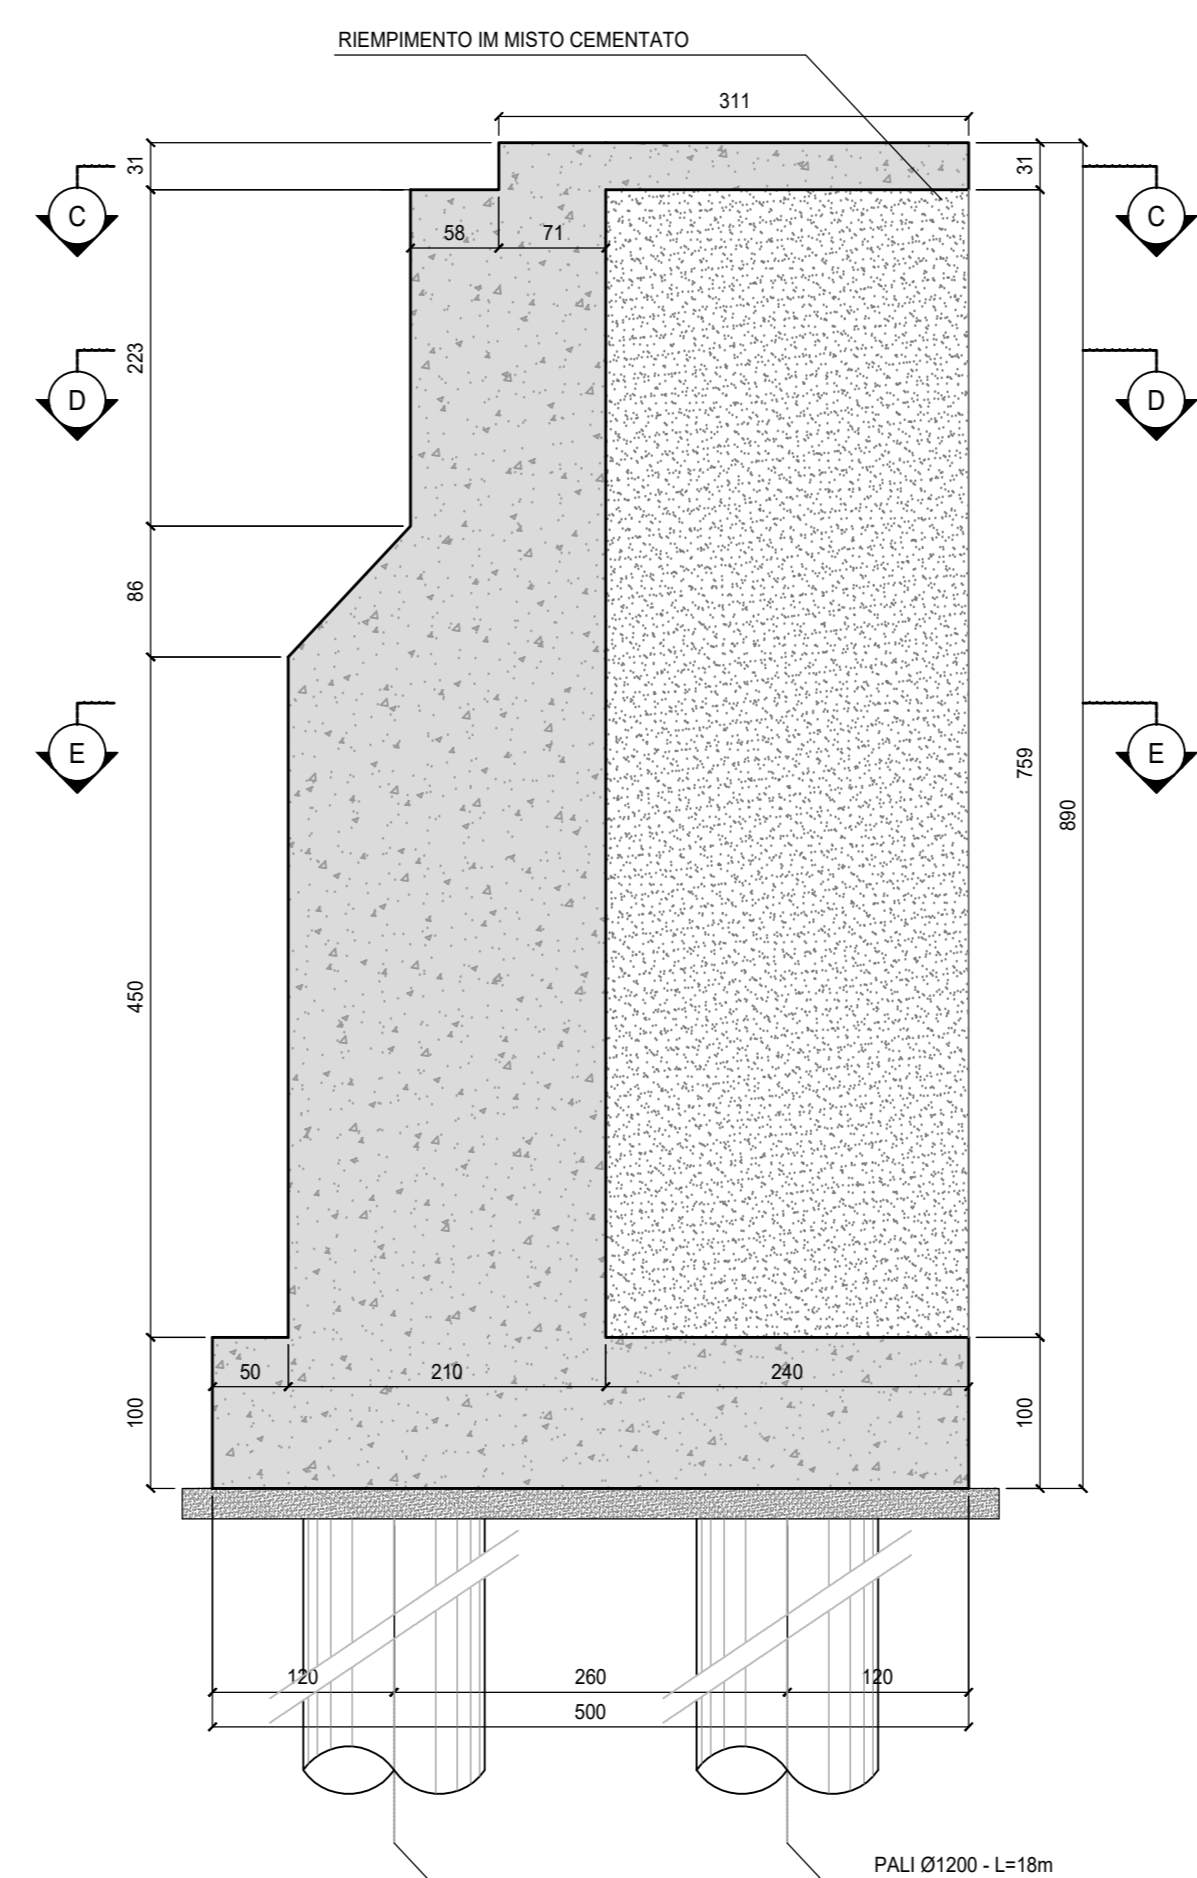


VISTA FRONTALE F-F
SCALA 1:50

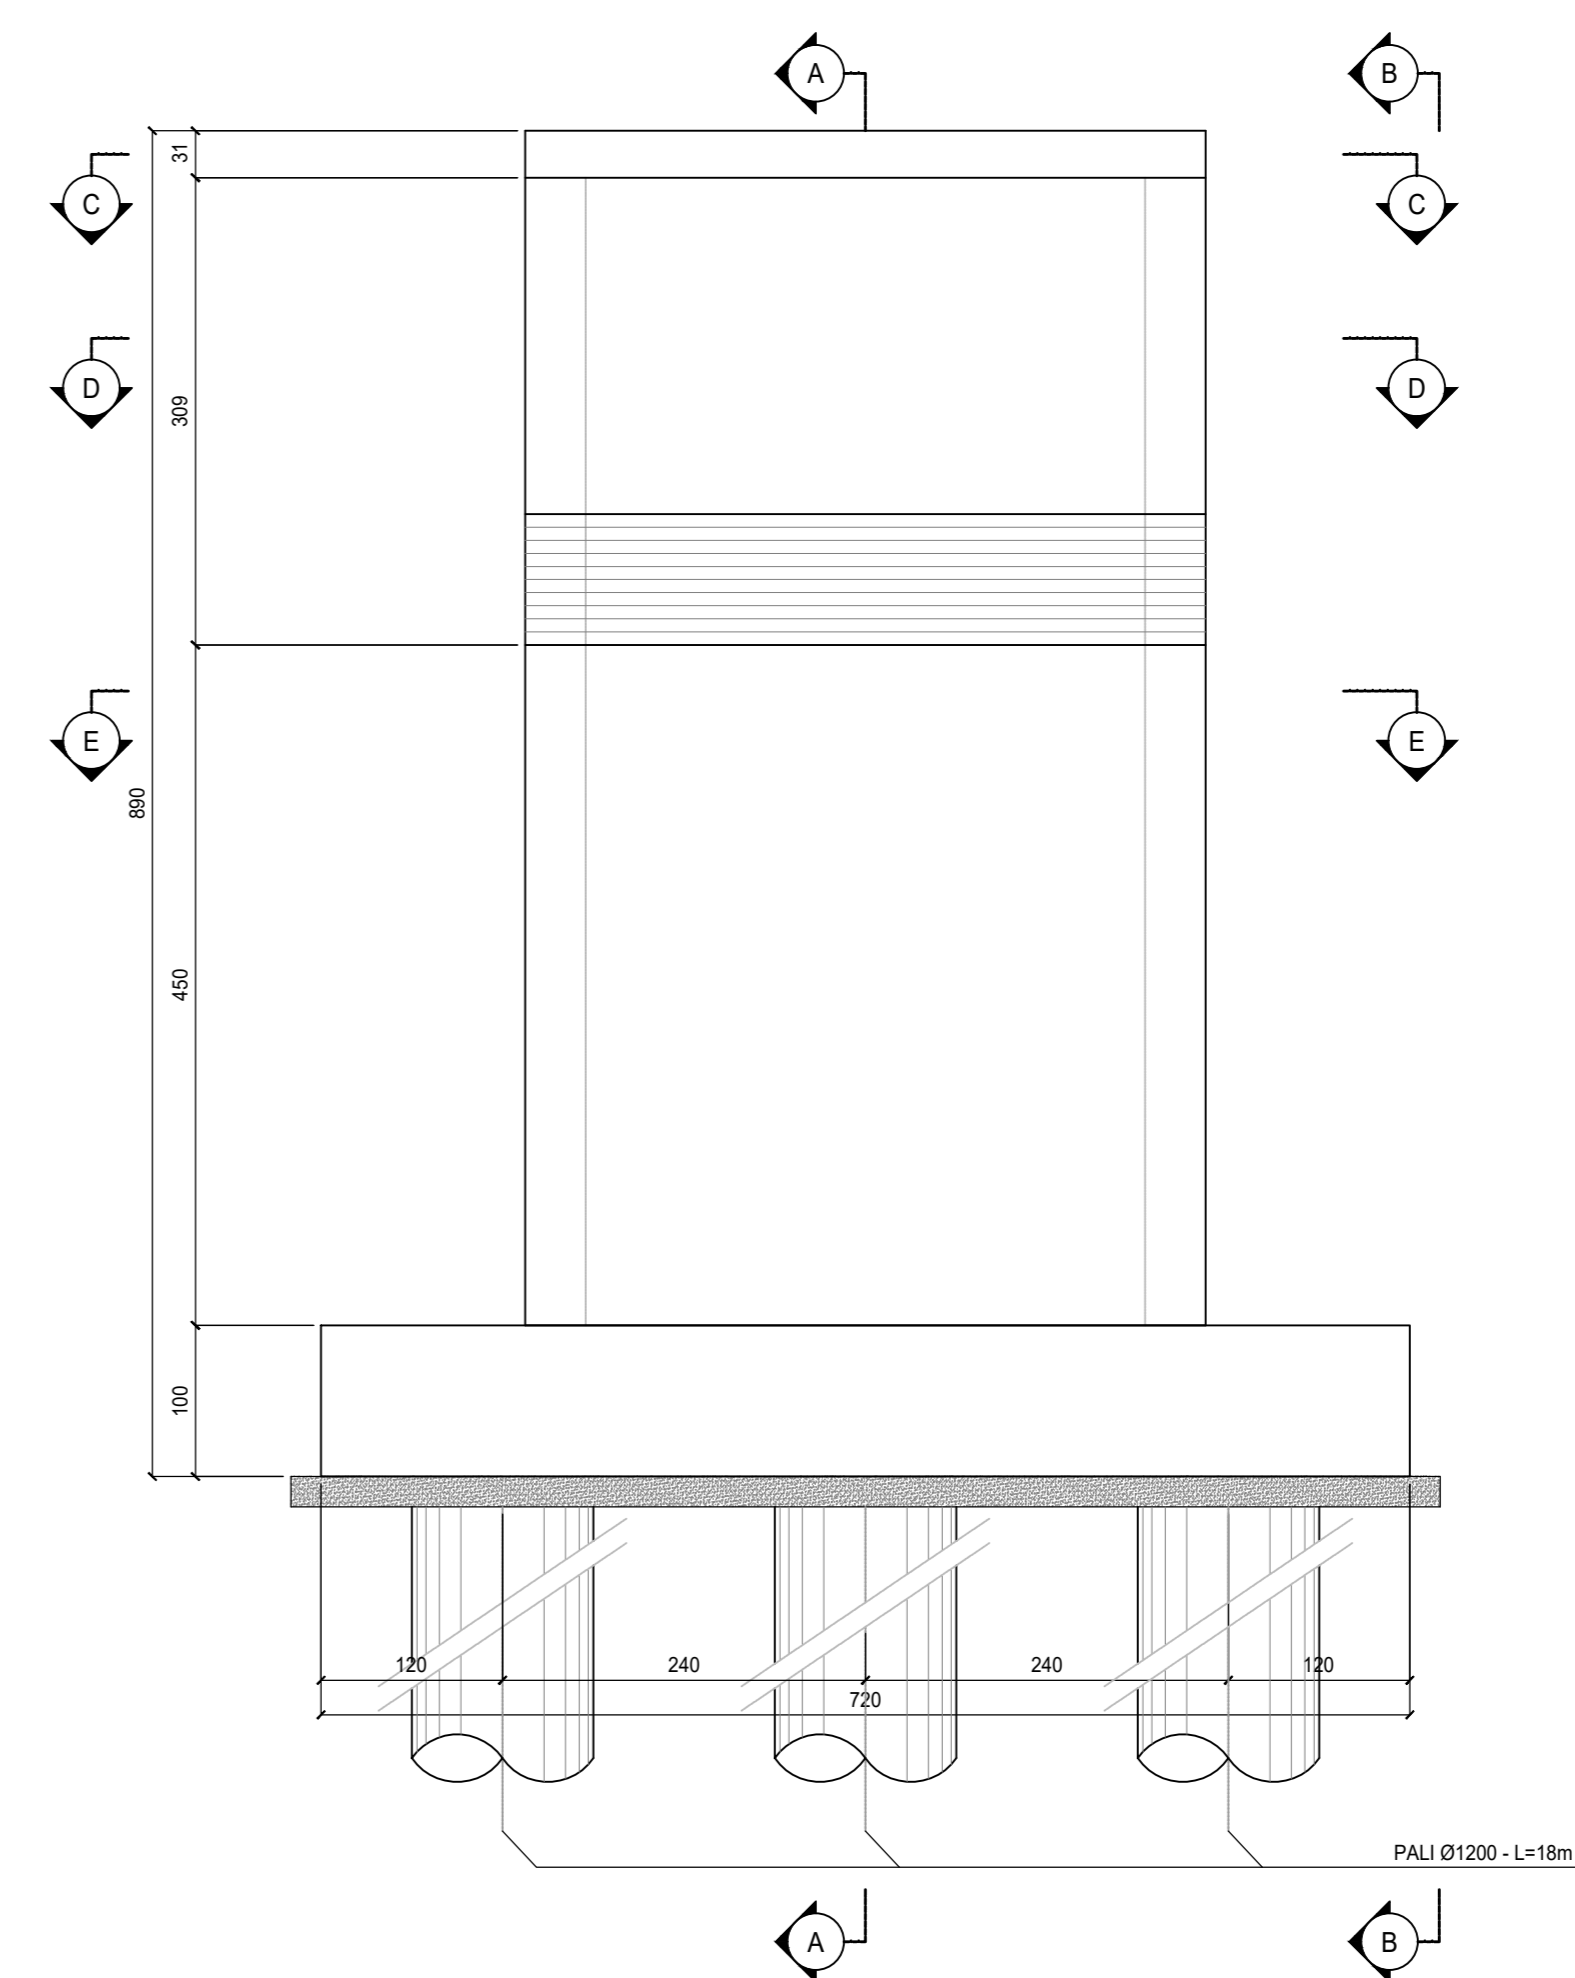


PIANTA FONDAZIONI
SCALA 1:50

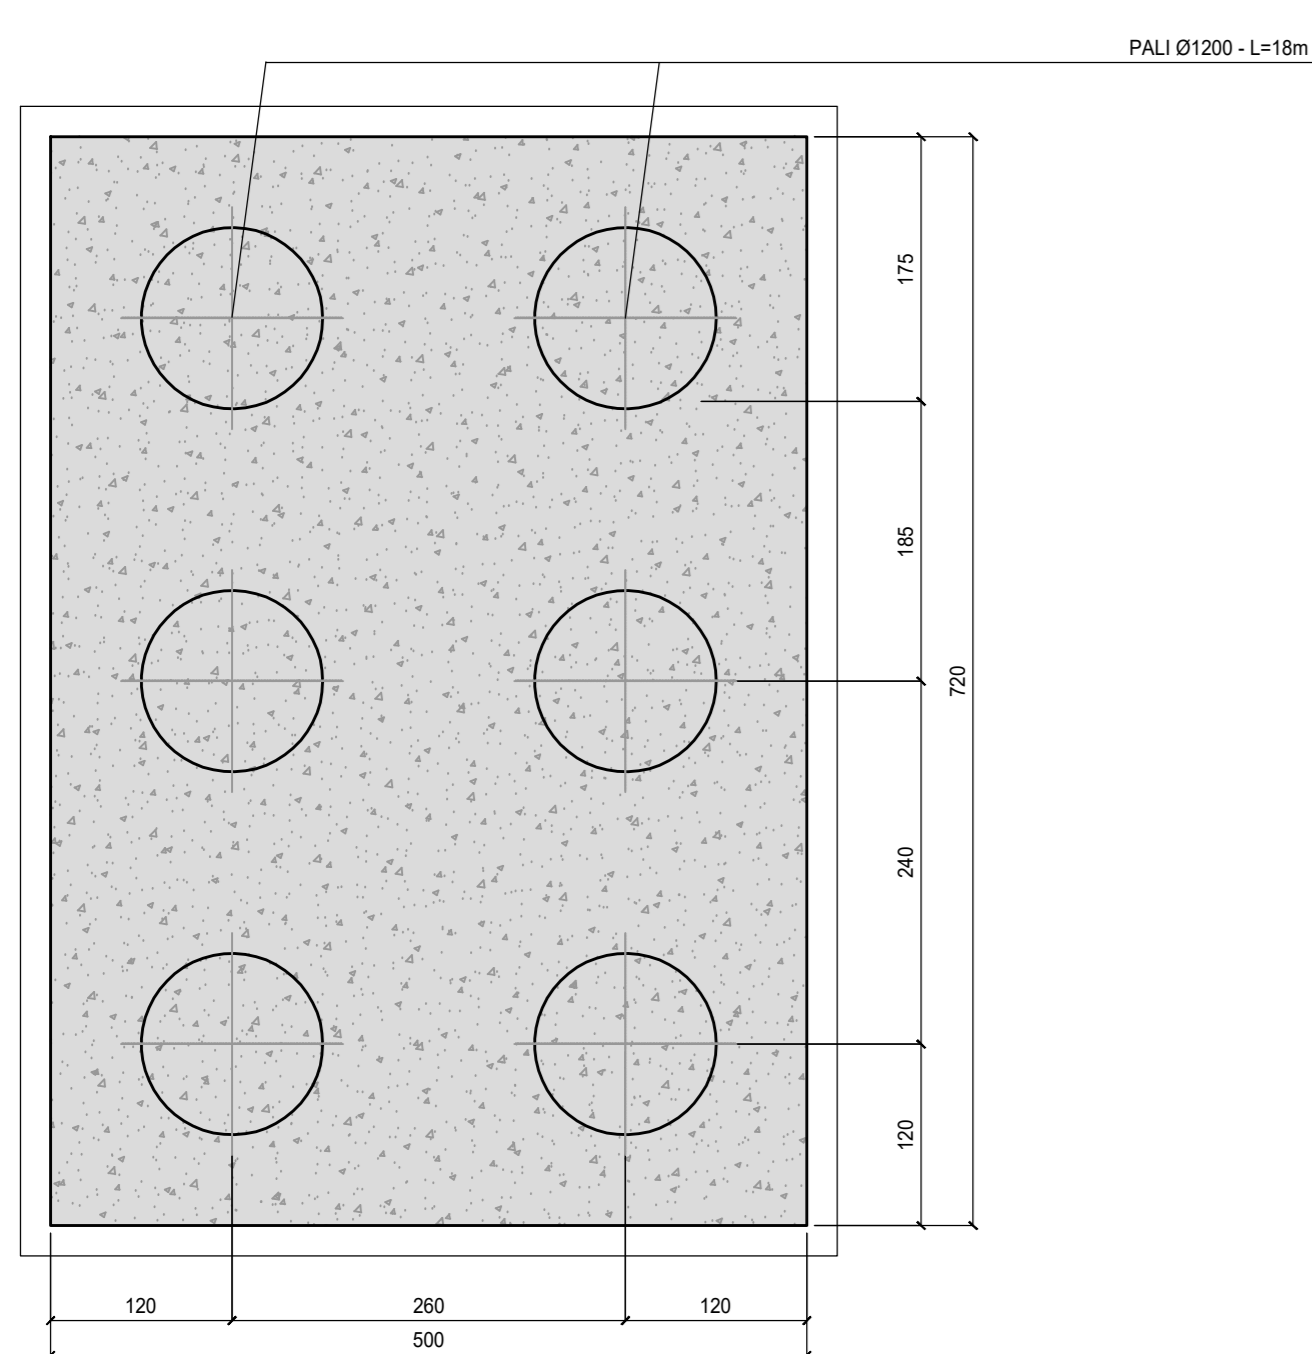


SEZIONE C-C
SCALA 1:50

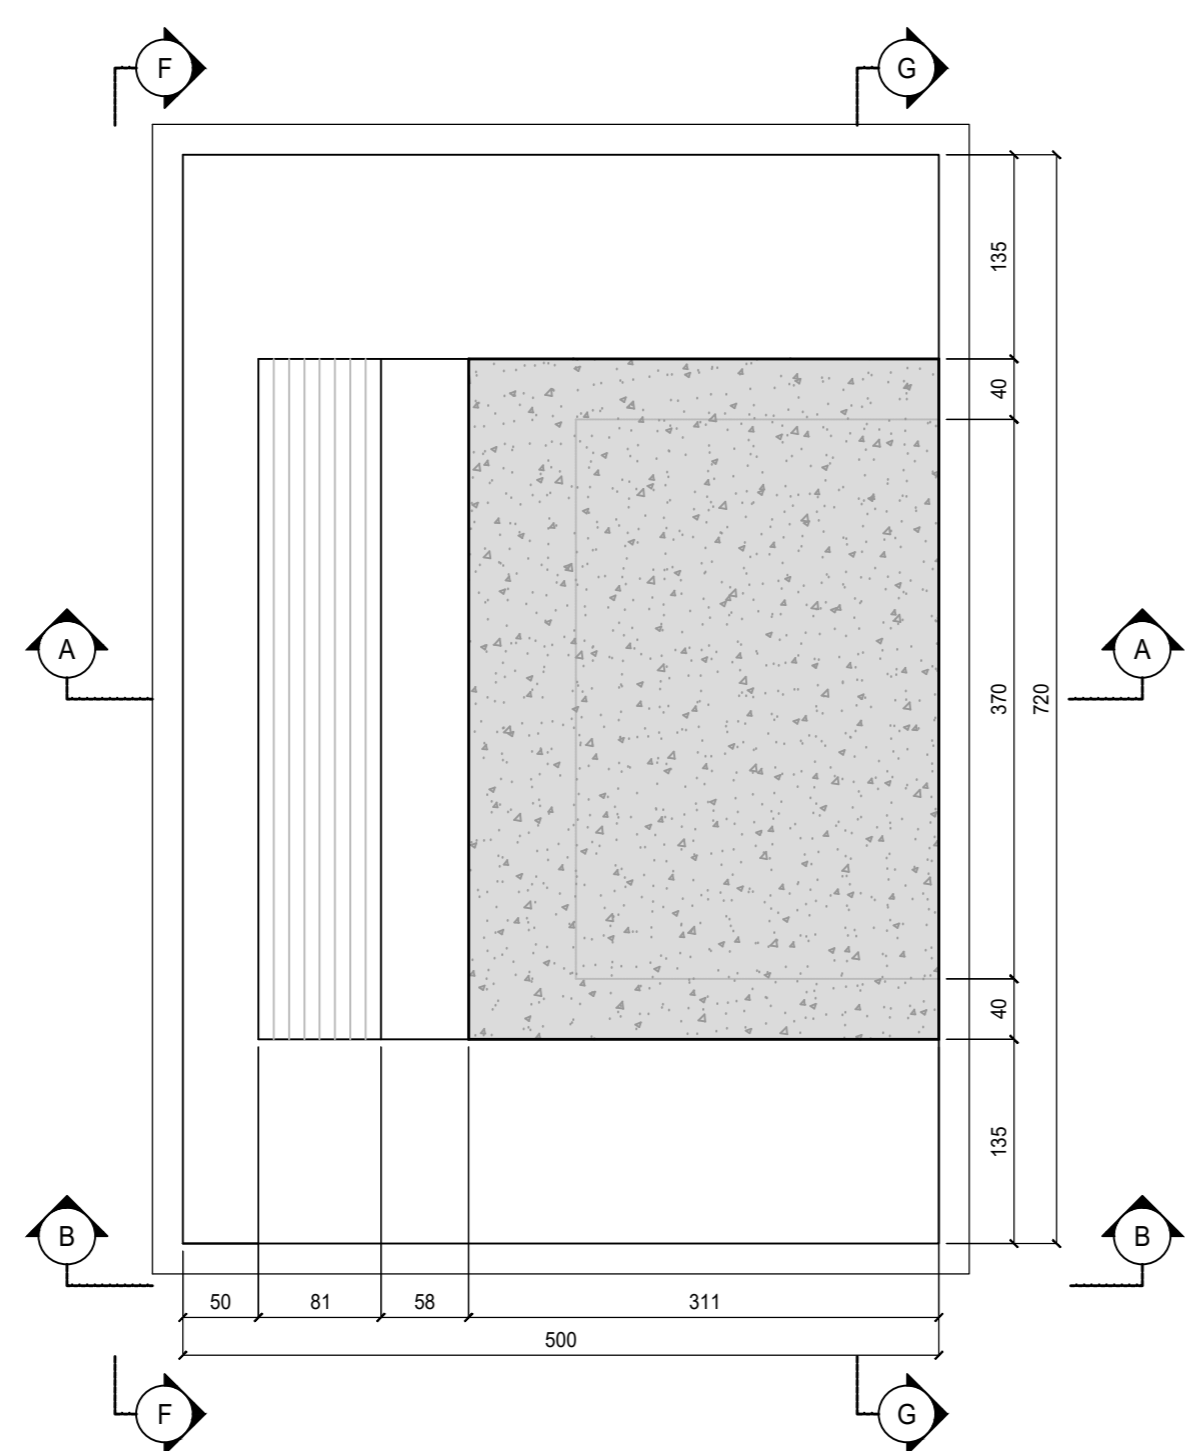

SEZIONE D-D
SCALA 1:50

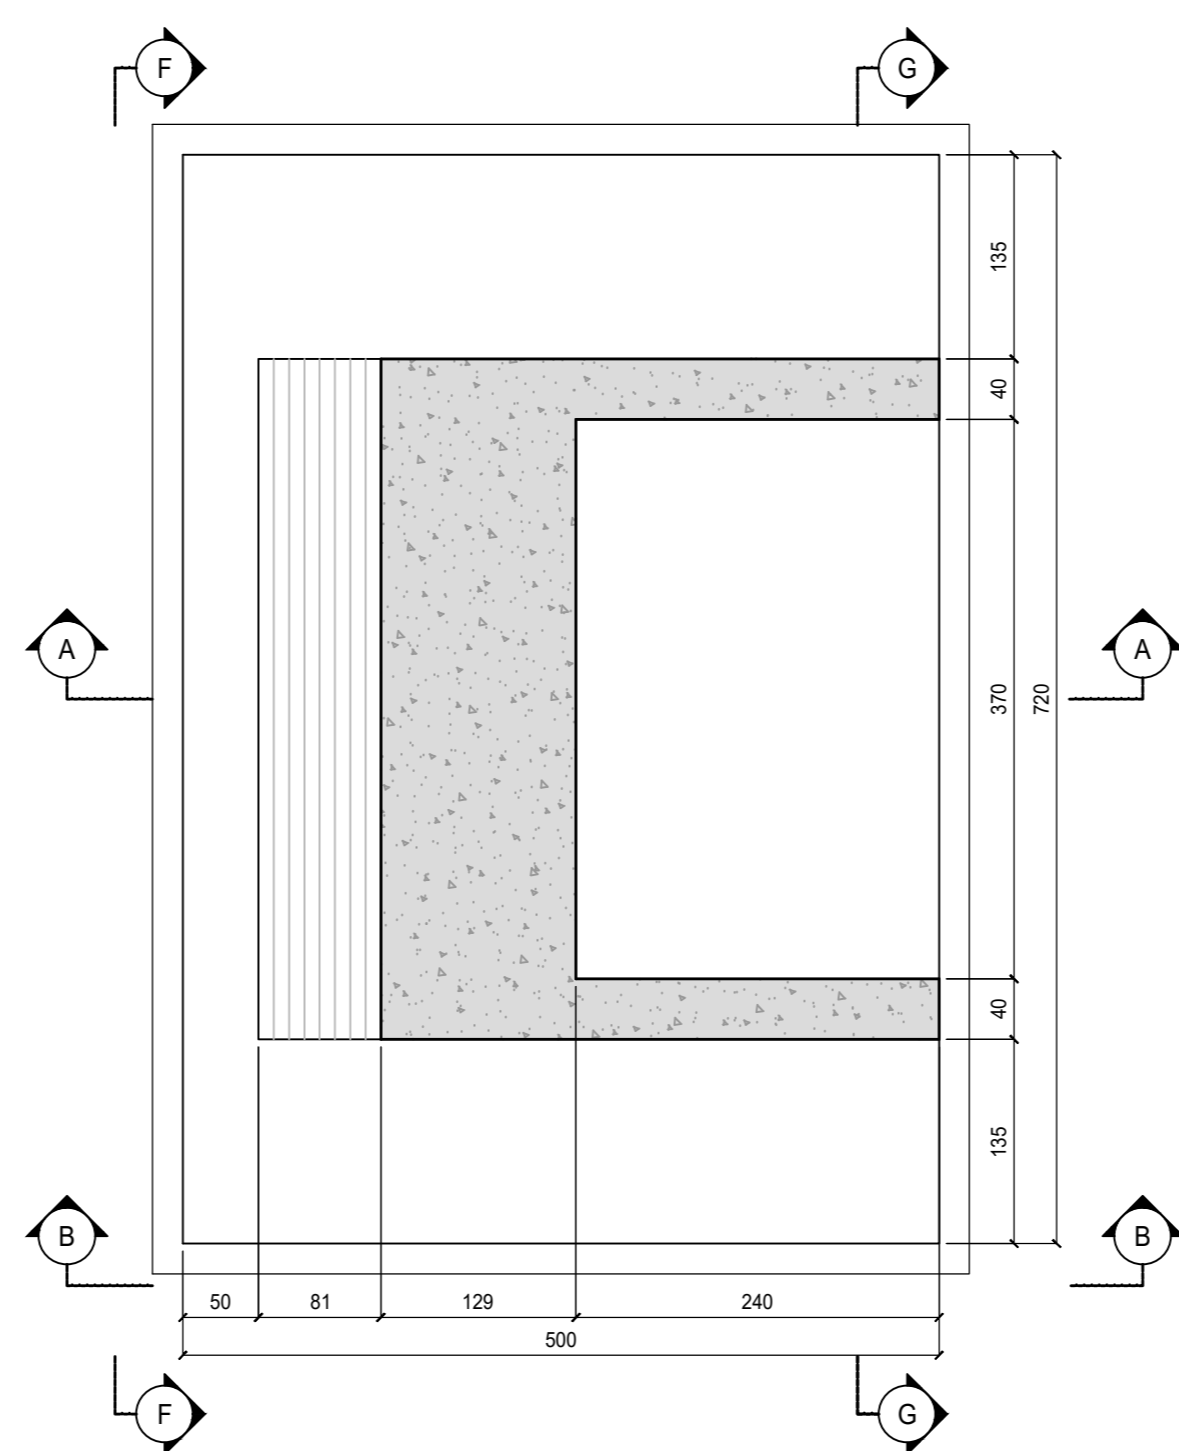

SEZIONE E-E
SCALA 1:50

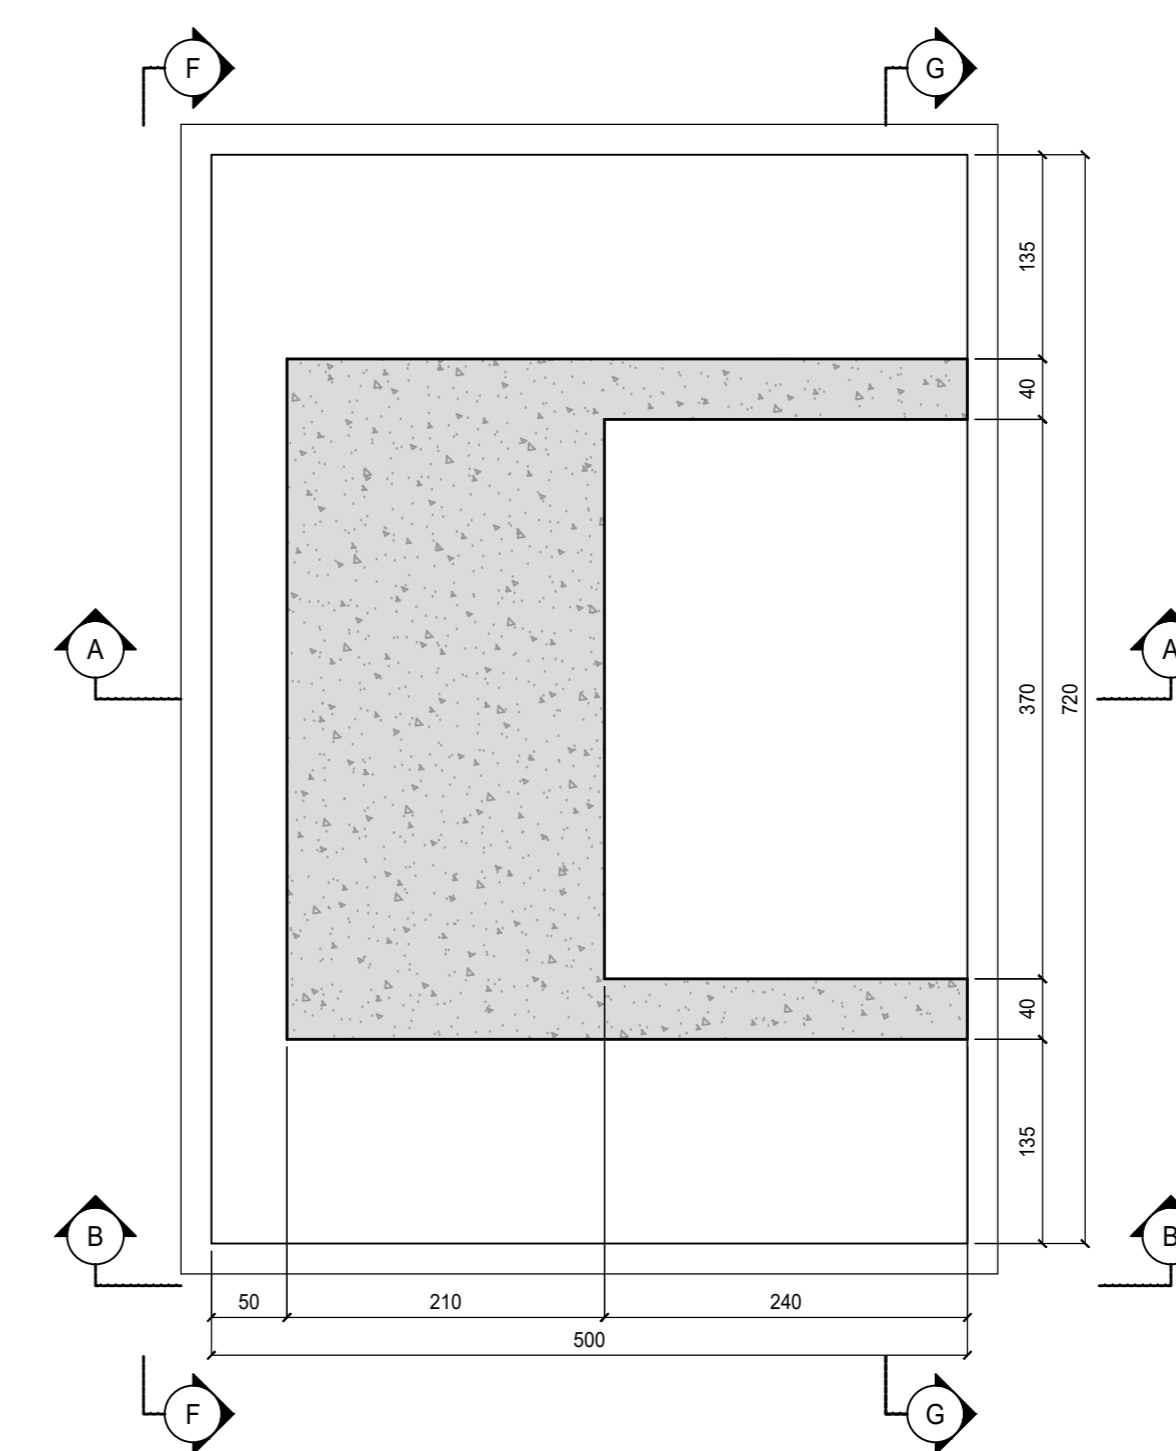

RICHIAMI AD ALTRI ELABORATI

PER LA DEFINIZIONE DELLE CARATTERISTICHE DEI MATERIALI

HH02 - P03P003STRSC01



LAVORI DI COLLEGAMENTO TRA LA S.S.11 A MAGENTA E LA TANGENZIALE OVEST DI MILANO
VARIANTE DI ABBIATEGRASSO E ADEGUAMENTO IN SEDE DEL TRATTO ABBIATEGRASSO-VIGEVANO FINO AL PONTE SUL FIUME TICINO
1° STRALCIO DA MAGENTA A VIGEVANO - TRATTA C
PROGETTO ESECUTIVO - COD. MI608

STUDIO CORONA Ing. Renato Vanni Architetto e Ingegnere	UNING Ing. Renato Vanni Architetto e Ingegnere	SETAC Prof. Ing. Luigi Montebisi Ingegnere	ARKE Ing. Gianluca Cocchiello Ingegnere	ECOPLAN Ing. Gianluca Cocchiello Ingegnere	GG Ing. Gianluca Cocchiello Ingegnere
VISTO IL RESPONSABILE DEL PROCEDIMENTO Dott. Ing. Giuseppe Danilo MAGGERI		INTEGRATORE DELLE PRESTAZIONI SPECIALISTICHE Ing. Fabrizio BAUETTI		GEOLOGO Prof. Ing. Carlo Luigi MONTEBISI	
IL COORDINATORE DELLA SICUREZZA IN FASE DI PROGETTAZIONE Ing. Gianluca COCCHIELLO		DIRETTORE GENERALE Dott. Carlo Danilo MAGGERI			

HH07
H - PROGETTO STRUTTURALE OPERE PRINCIPALI
HH - CV18 - PASSERELLA PEDONALE
CARPENTERIA SPALLE

PROGETTO	LIV. PROG.	N. PROG.	NOME FILE	REVISIONE	SCALA
LO203	E	2301	HH07-T00CV18STRCP01_A.dwg	A	1:50
ELAB.			CODICE		
			T00CV18STRCP01		
C					
B					
A	EMISSIONE	10 ottobre 2023	ARCH. SCHIOLA ING. GAETANO BANIERI	ING. GAETANO BANIERI	ING. FABRIZIO BAUETTI
REV.	DESCRIZIONE	DATA	REDAITTO	VERIFICATO	APPROVATO