




SEZIONE D-D
SCALA 1:100

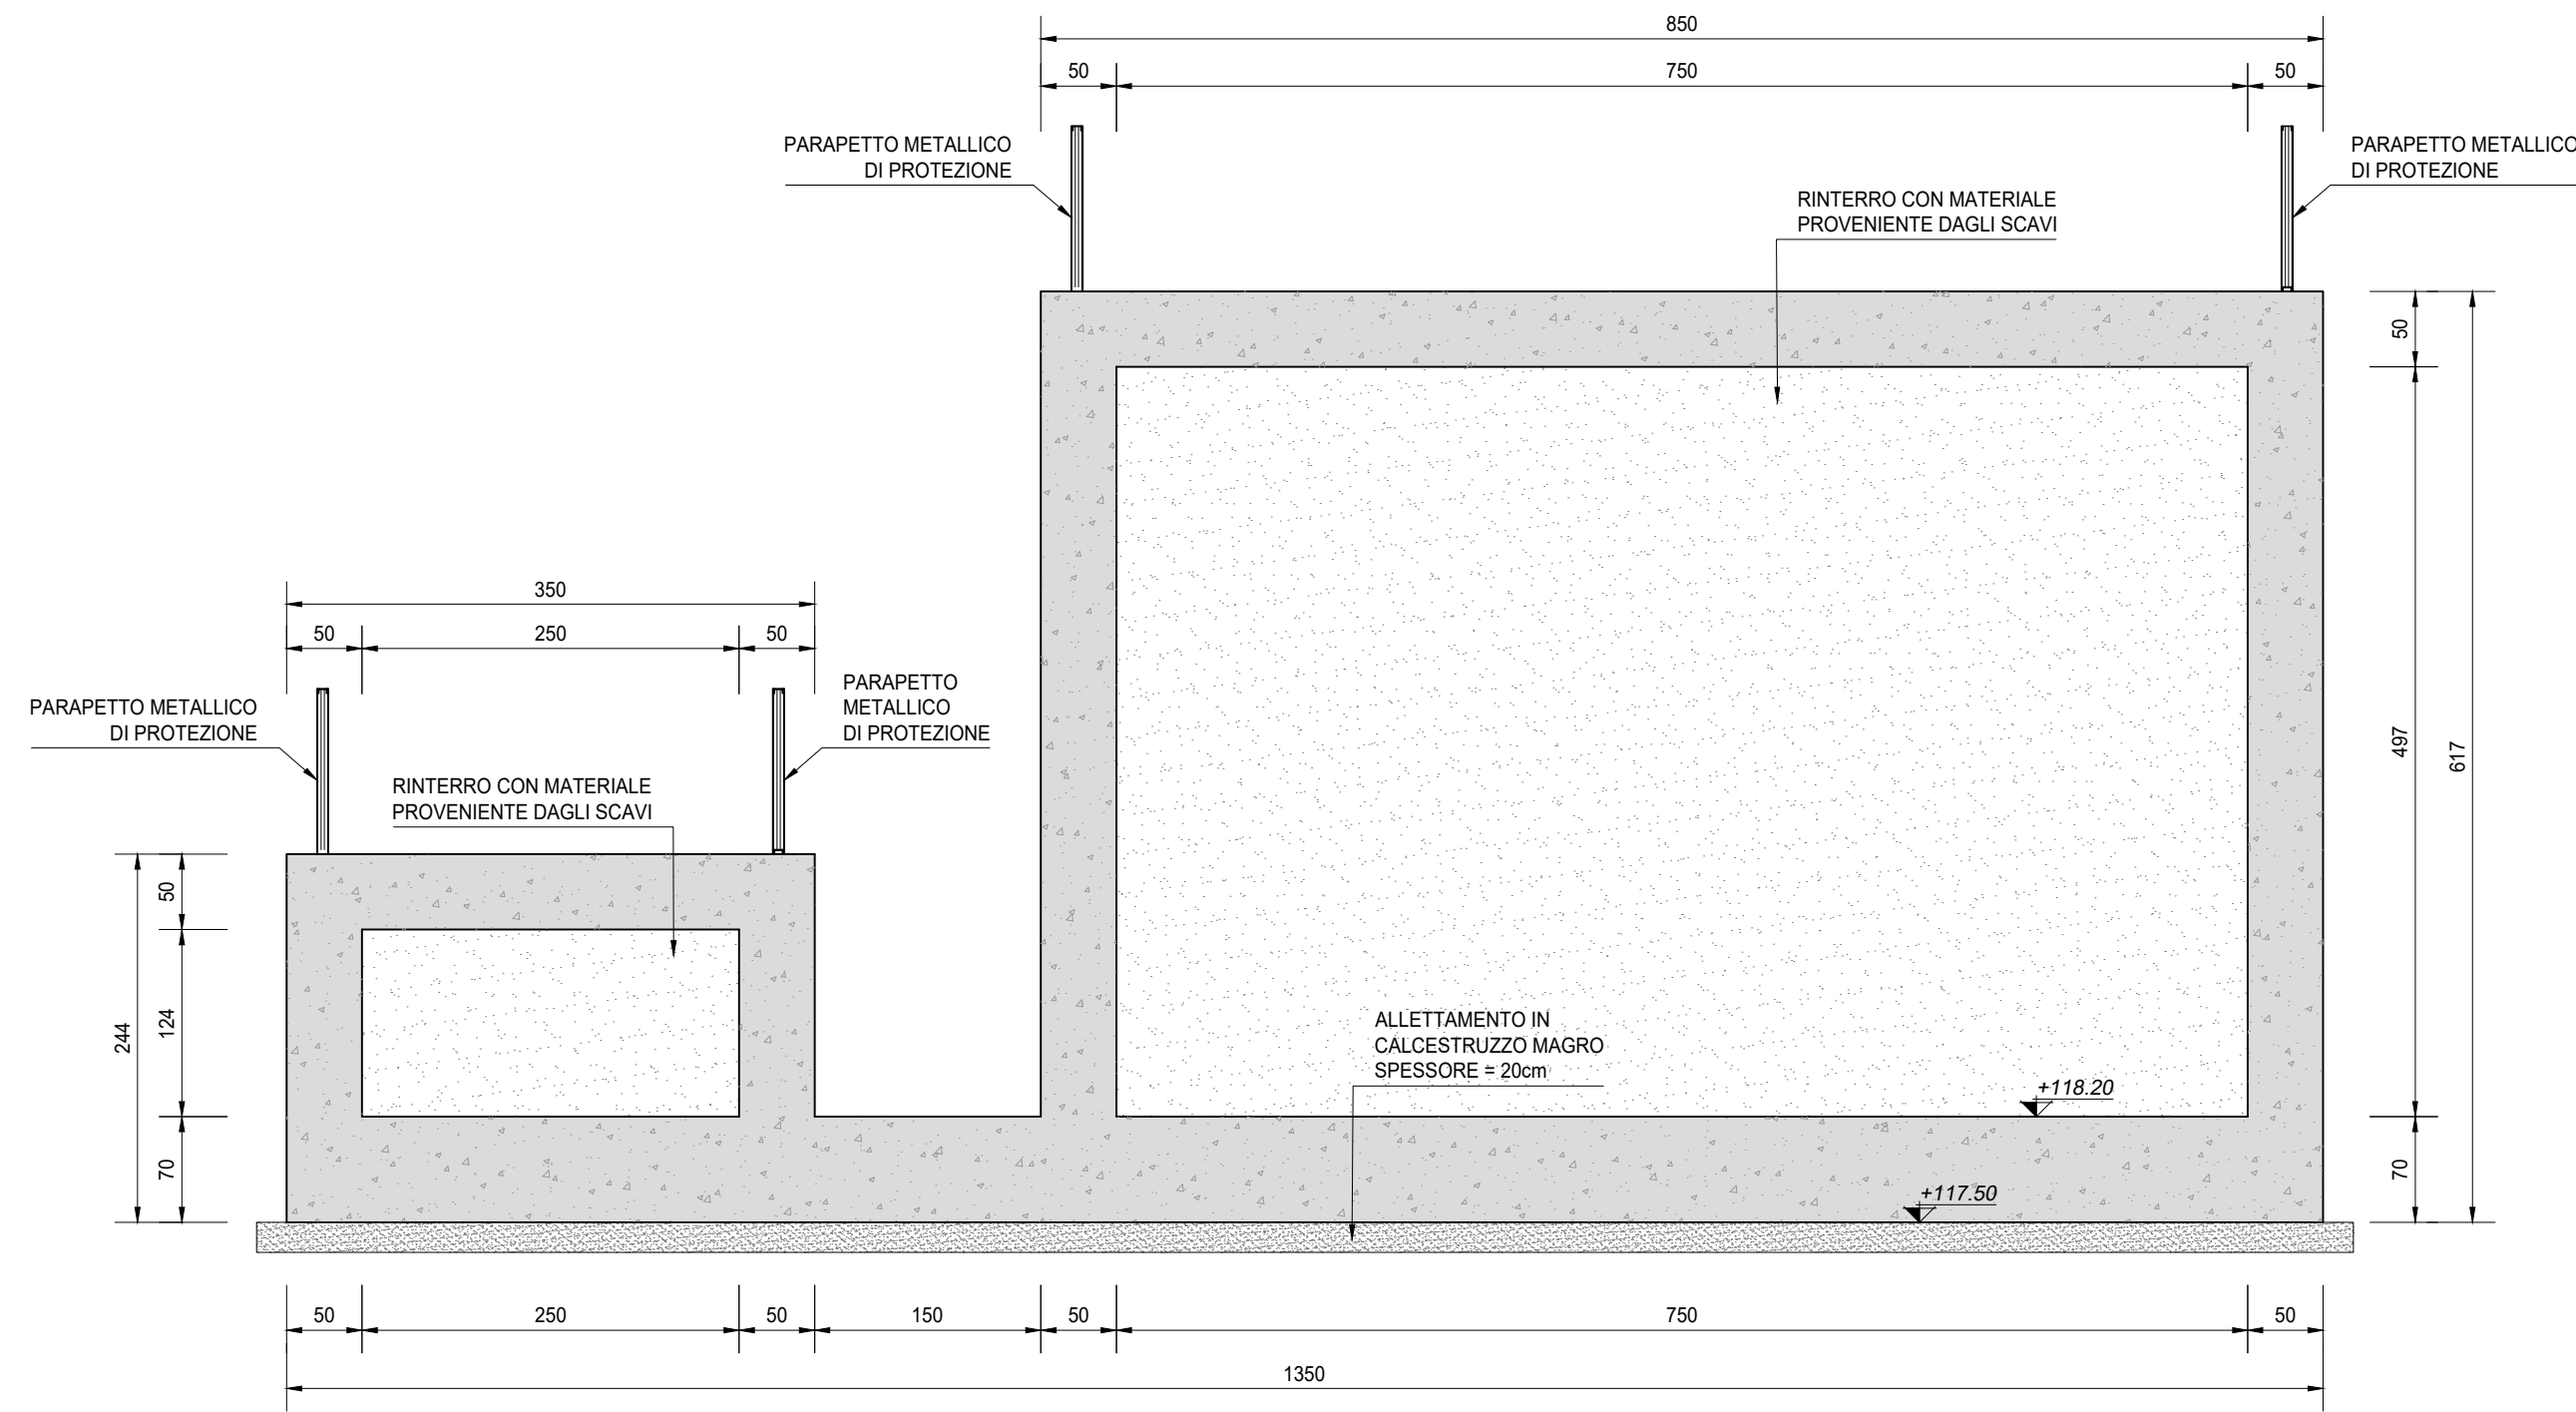


SEZIONE E-E
SCALA 1:100

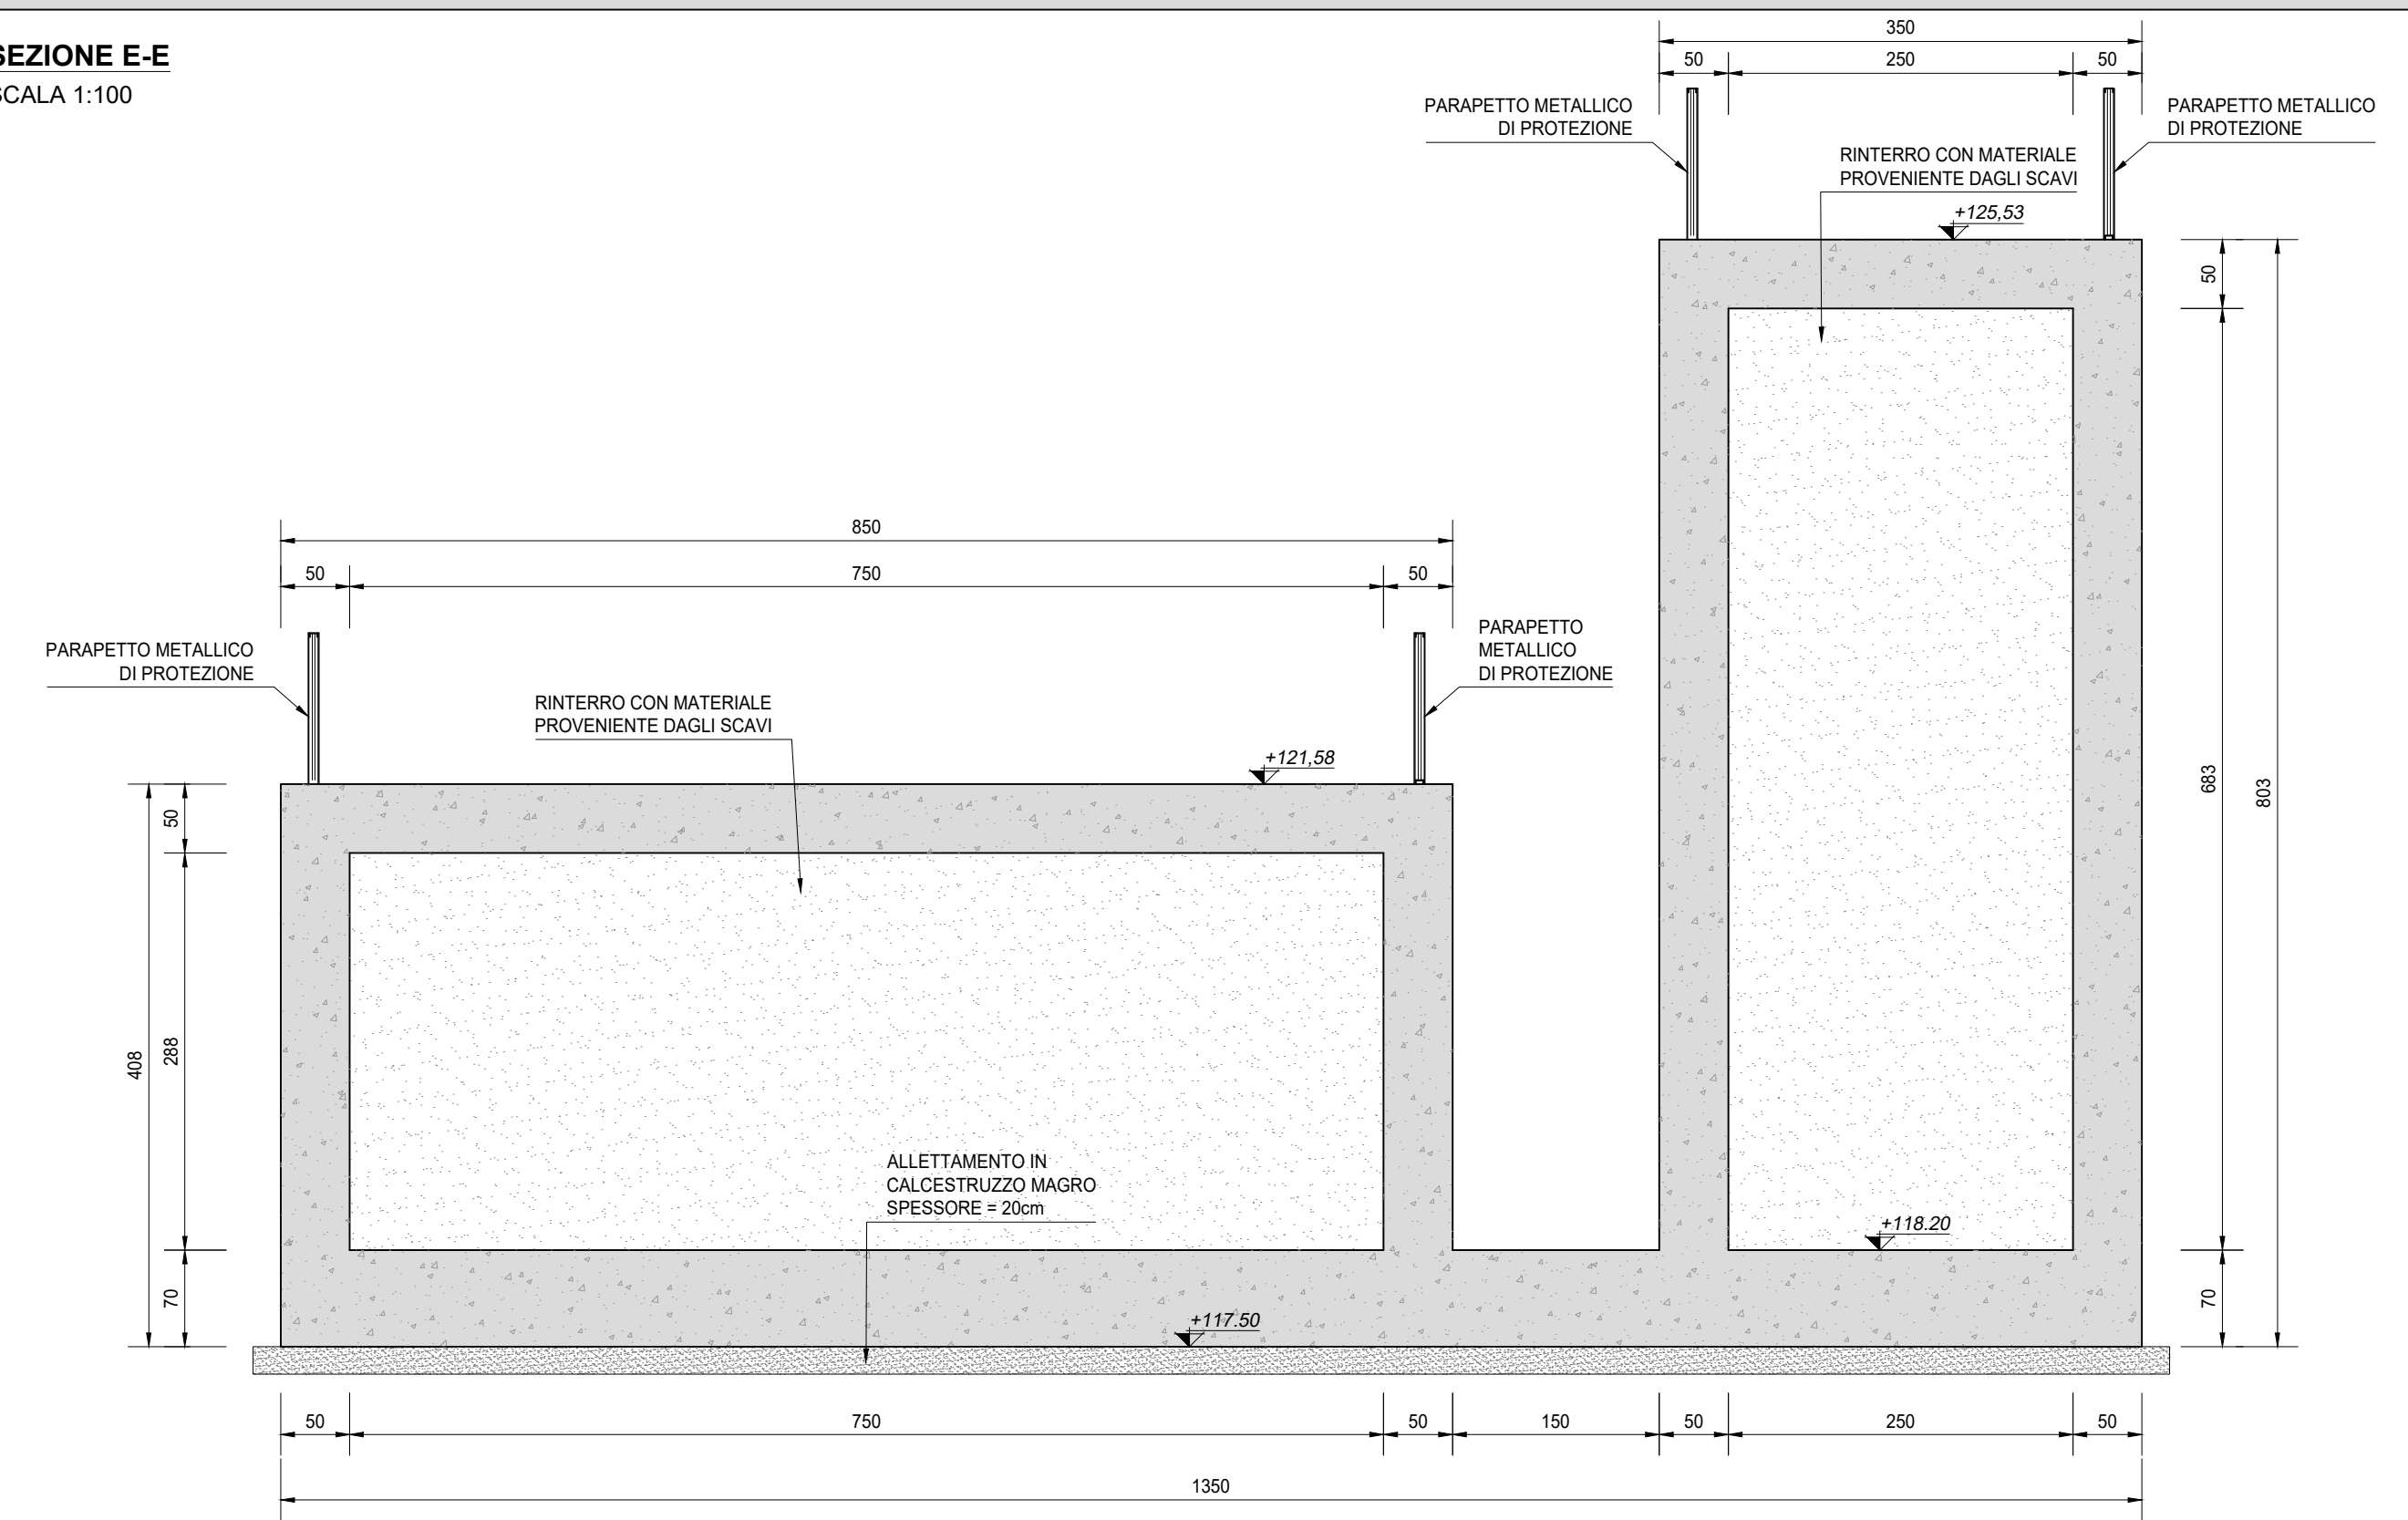


SEZIONE PARAPETTO
SCALA 1:10

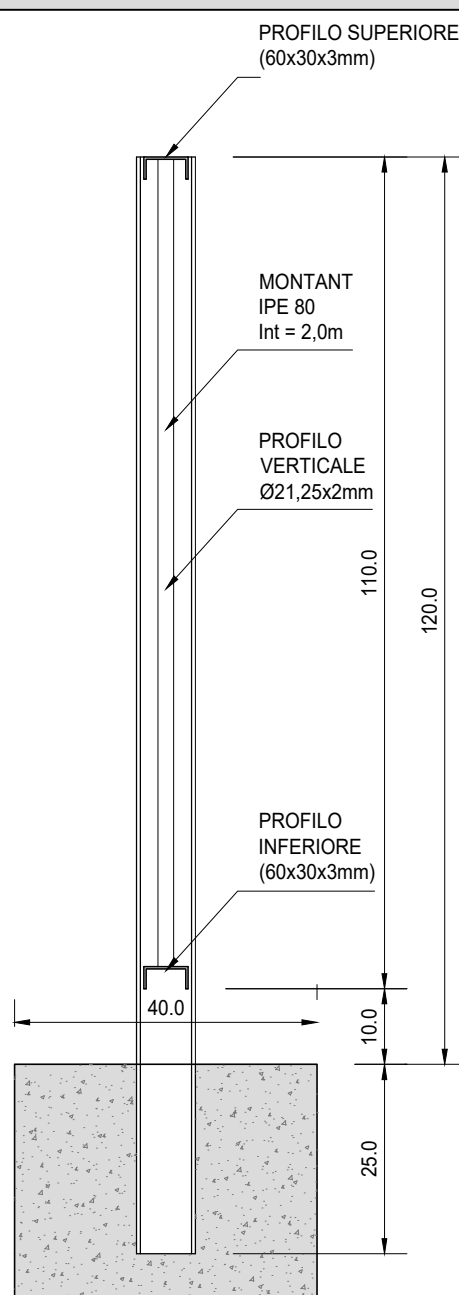

PROSPETTO PARAPETTO
SCALA 1:10

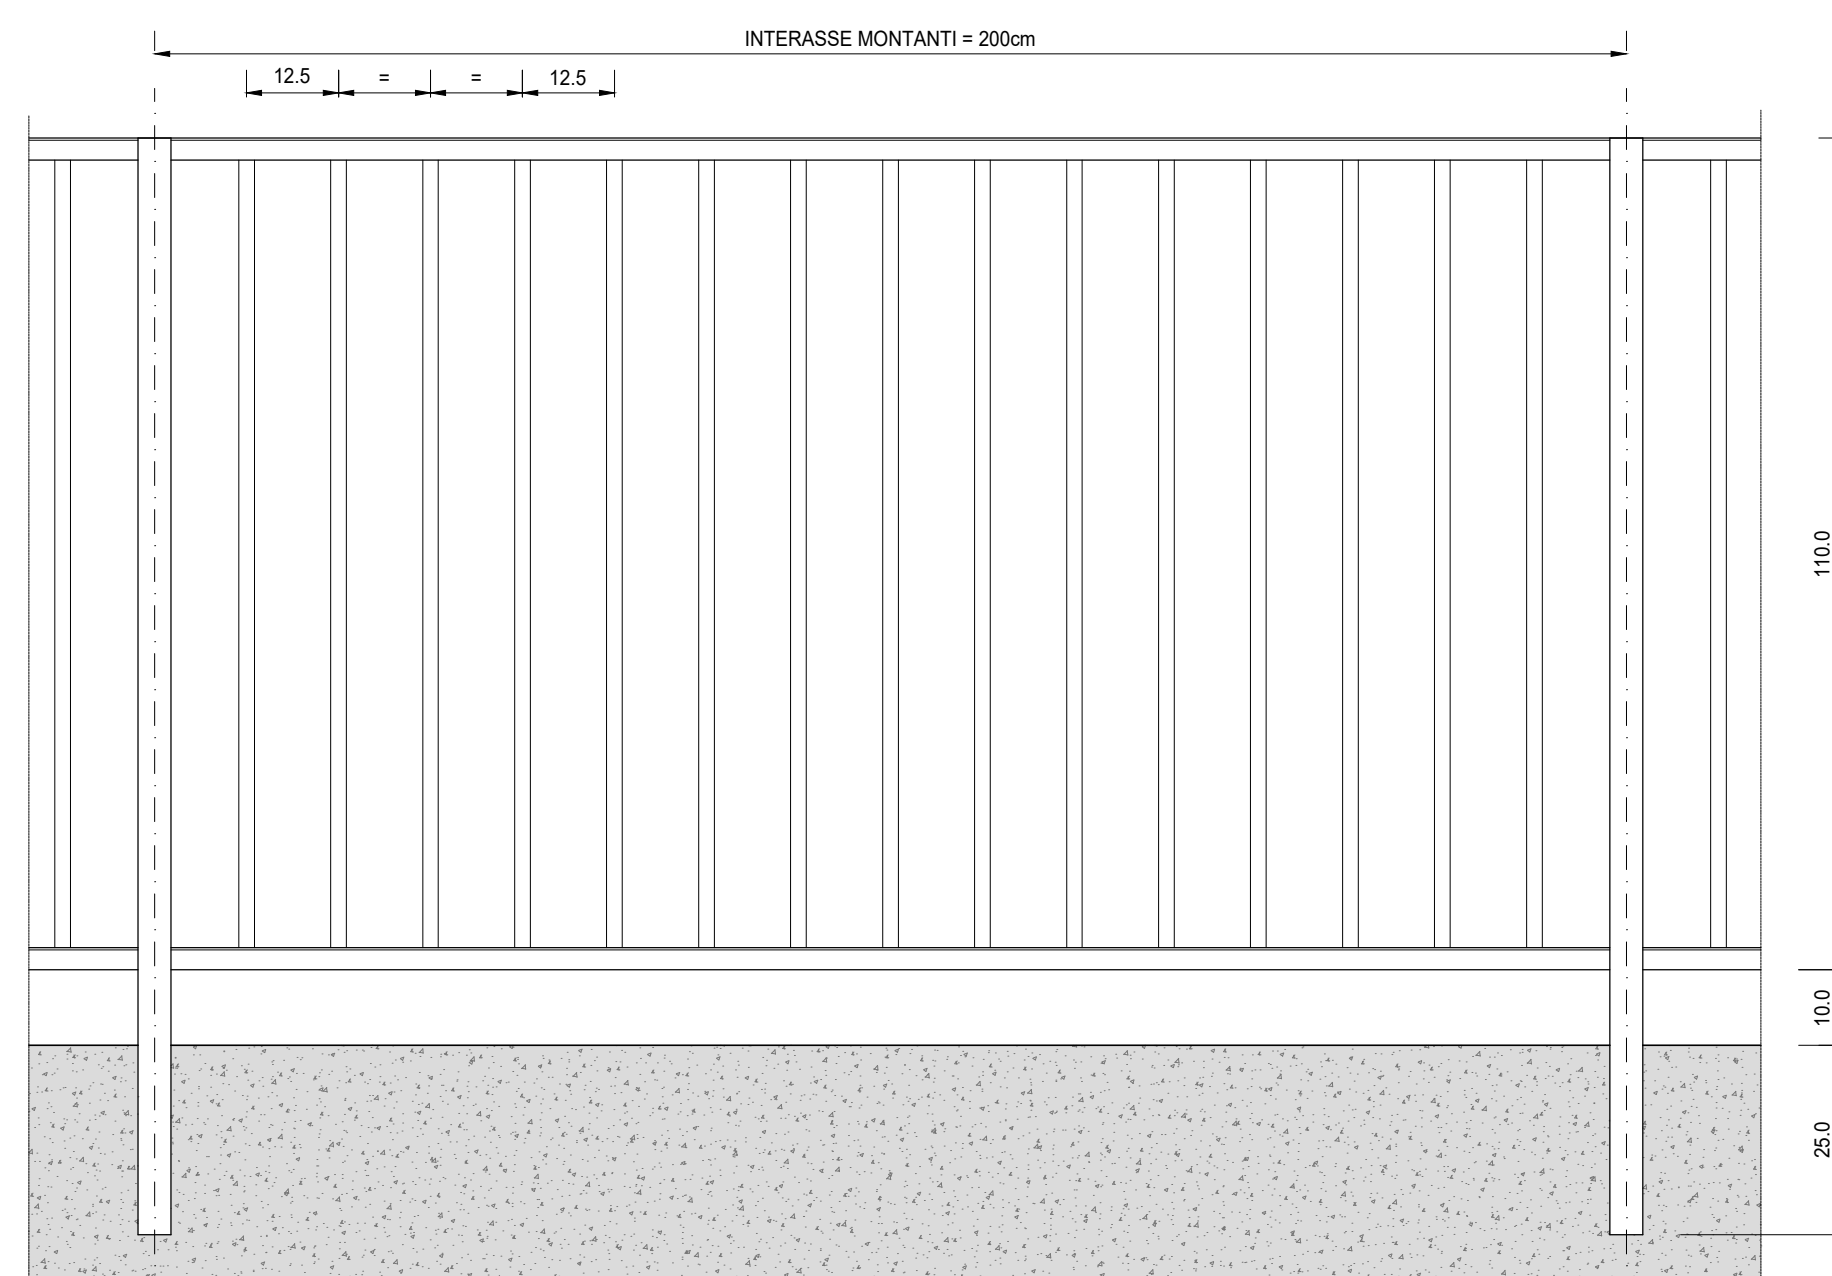

SEZIONE PLANIMETRICA
SCALA 1:100

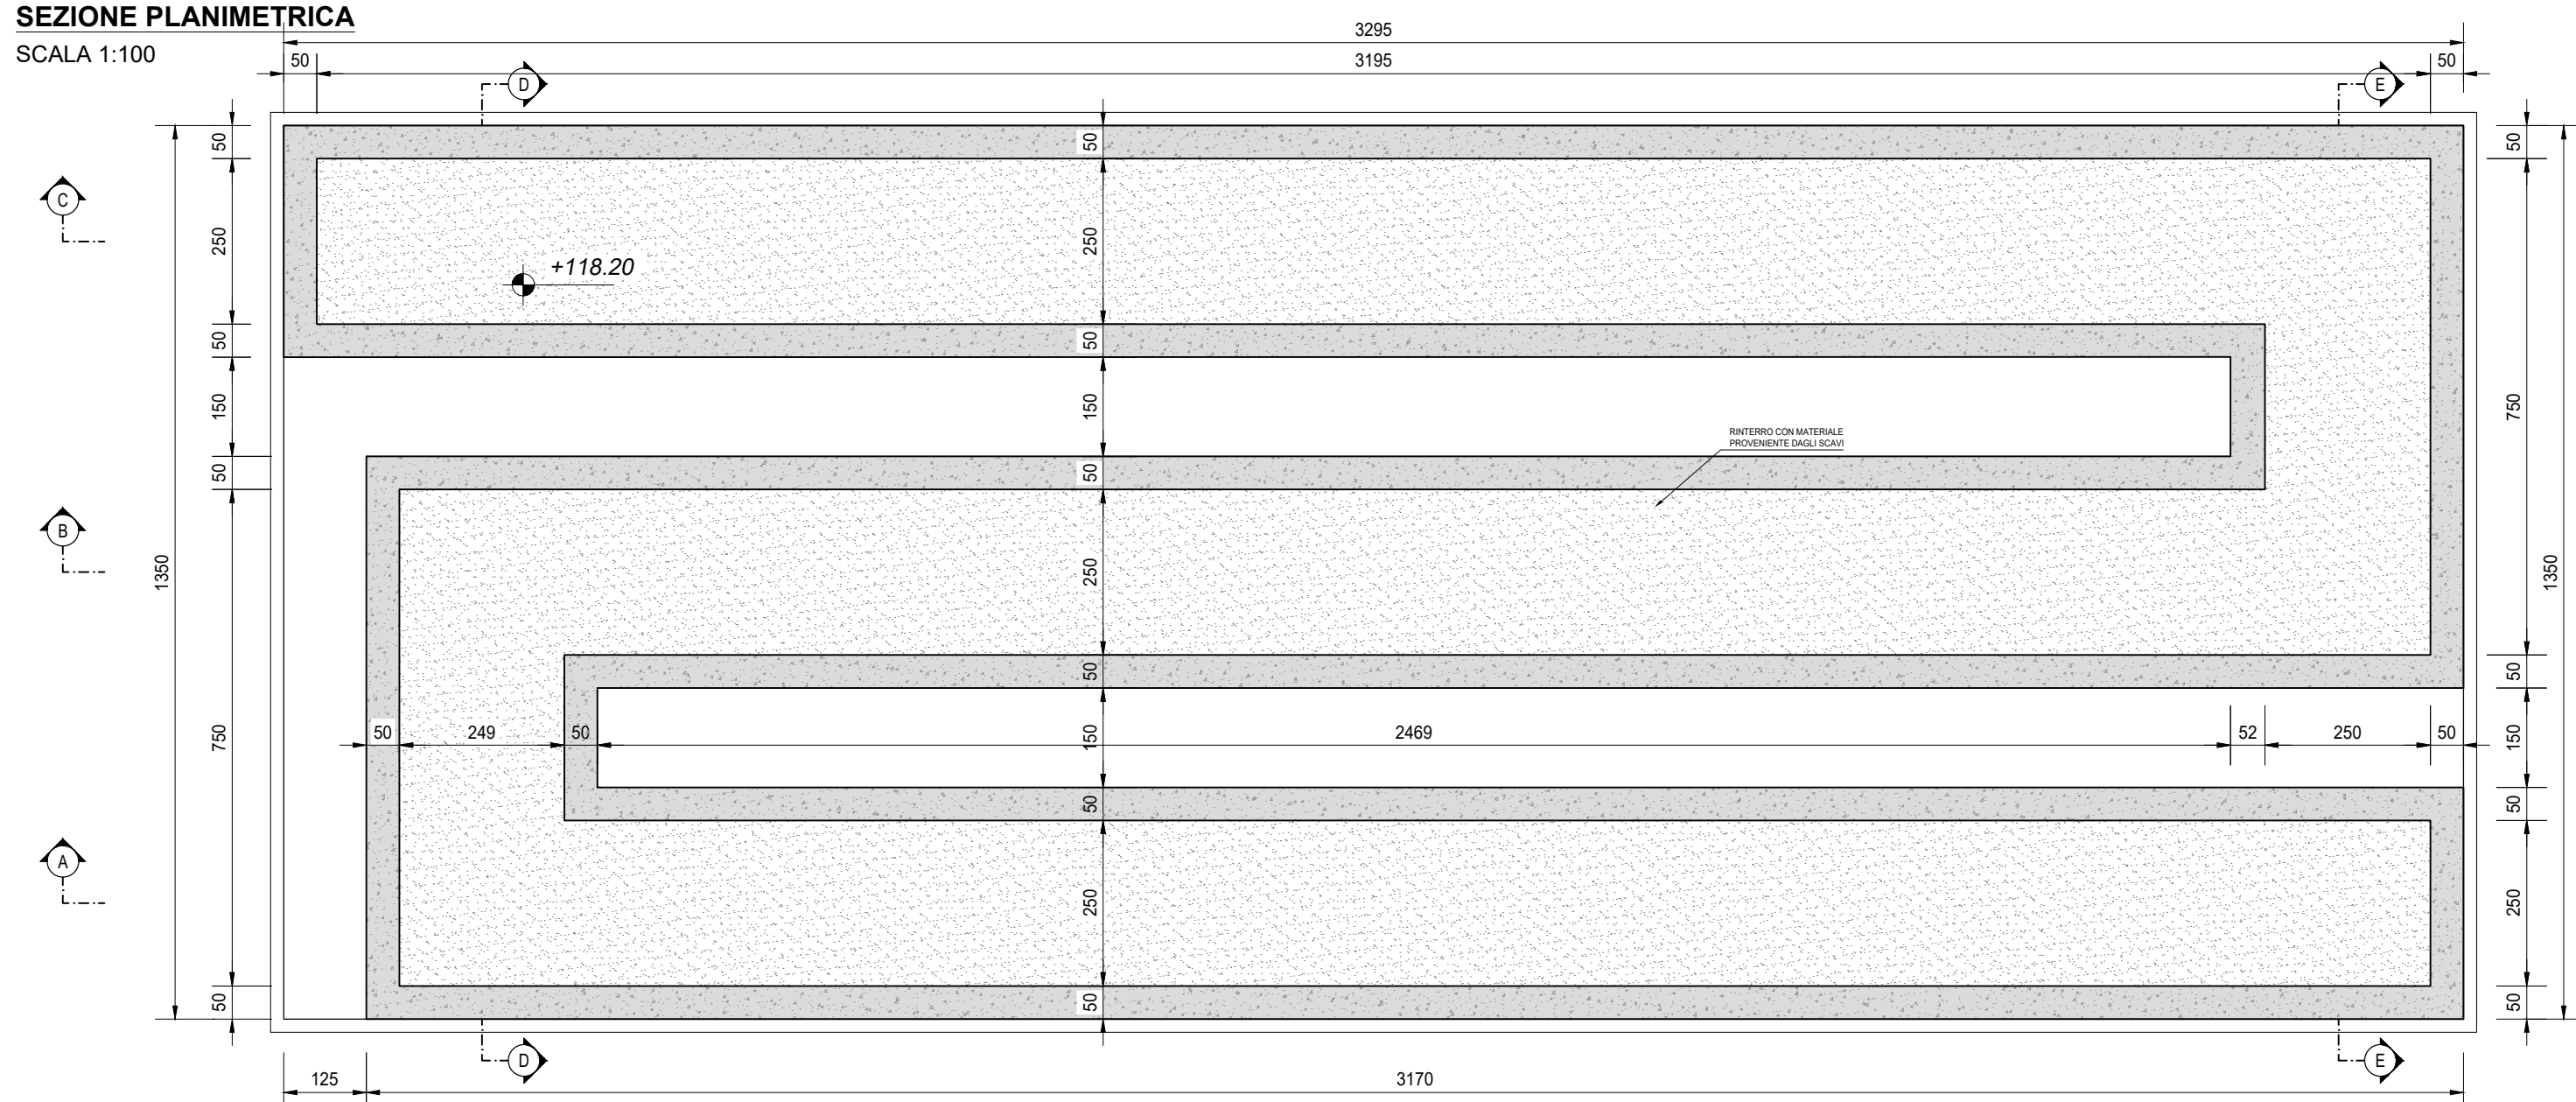

MONTANTE	IPE 80	6,00 kg/m³	0,73 cad/ml	4,35 kg/ml
PROFILO VERTICALE	fi21,25X2mm	0,95 kg/m³	7,50 cad/ml	7,12 kg/ml
PROFILO SUPERIOR	"C" 60x30x3mm	2,83 kg/m³	2,00 cad/ml	5,65 kg/ml
ALTRO (SALDATURE E BULLONI)				2,88 kg/ml
TOTALE				20,00 kg/ml

RICHIAMI AD ALTRI ELABORATI
PER LA DEFINIZIONE DELLE CARATTERISTICHE DEI MATERIALI **HH02 - T00CV18STRSC01**



ANAS S.p.A.
Direzione Tecnica

LAVORI DI COLLEGAMENTO TRA LA S.S.11 A MAGENTA E LA TANGENZIALE OVEST DI MILANO

VARIANTE DI ABBATEGRASSO E ADEGUAMENTO IN SEDE DEL TRATTO ABBATEGRASSO-VIGEVANO FINO AL PONTE SUL FIUME TICINO

1° STRALCIO DA MAGENTA A VIGEVANO - TRATTA C

PROGETTO ESECUTIVO - COD. MI608

 Ing. Renato Vaira Cof. Ing. 04/08/19 Torino e Provincia P. 0483/10	 Ing. Renato Del Prete Cof. Ing. 04/08/19 Bari e provincia P. 0483/10	 Arch. Nicoletta Fratini Cof. Ing. 04/08/19 Bari e provincia P. 0483/10	 Ing. Gabriele Inesochi Cof. Ing. 04/08/19 Bari e provincia P. 0483/10
 Prof. Ing. Matteo Ranieri Cof. Ing. 04/08/19 Bari e provincia P. 0483/10	 Prof. Ing. Luigi Monterisi Cof. Ing. 04/08/19 Bari e provincia P. 0483/10	 Ing. Giacomino Angerano Cof. Ing. 04/08/19 Bari e provincia P. 0483/10	DOTT. GEOL. DANILLO GALLO Dott. Geol. Danilo Gallo Cof. Ing. 04/08/19 Bari e provincia P. 0483/10

VISTO IL RESPONSABILE DEL PROCEDIMENTO



Dott. Ing. Giuseppe Danilo MALGERI

INTEGRATORE DELLE PRESTAZIONI SPECIALISTICHE



Ing. Fabrizio BAJETTI

GEOLOGO



Prof. Ing. Geol. Luigi MONTERISI

IL COORDINATORE DELLA SICUREZZA IN FASE DI PROGETTAZIONE



Ing. Gianluca CICIRIELLO

HH13

H - PROGETTO STRUTTURALE OPERE PRINCIPALI

HH - CV18 - PASSERELLA PEDONALE

CARPENTERIA RAMPA - TAVOLA 01

CODICE PROGETTO		NOME FILE		REVISIONE	SCALA:
PROGETTO	LIV. PROG.	N. PROG.	HH13-T00CV18STRCP03_A.dwg	A	
LO203	E	2301	CODICE ELAB. T00CV18STRCP02		

C			
B			
A	EMISSIONE	Ottobre 2023	ARCH. SOHEILA NEGARESTANI
REV.	DESCRIZIONE	DATA	REDDATTO VERIFICATO APPROVATO
			ING. GAETANO RANIERI
			ING. FABRIZIO BAJETTI