SEZIONE A-A
SCALA 1:50

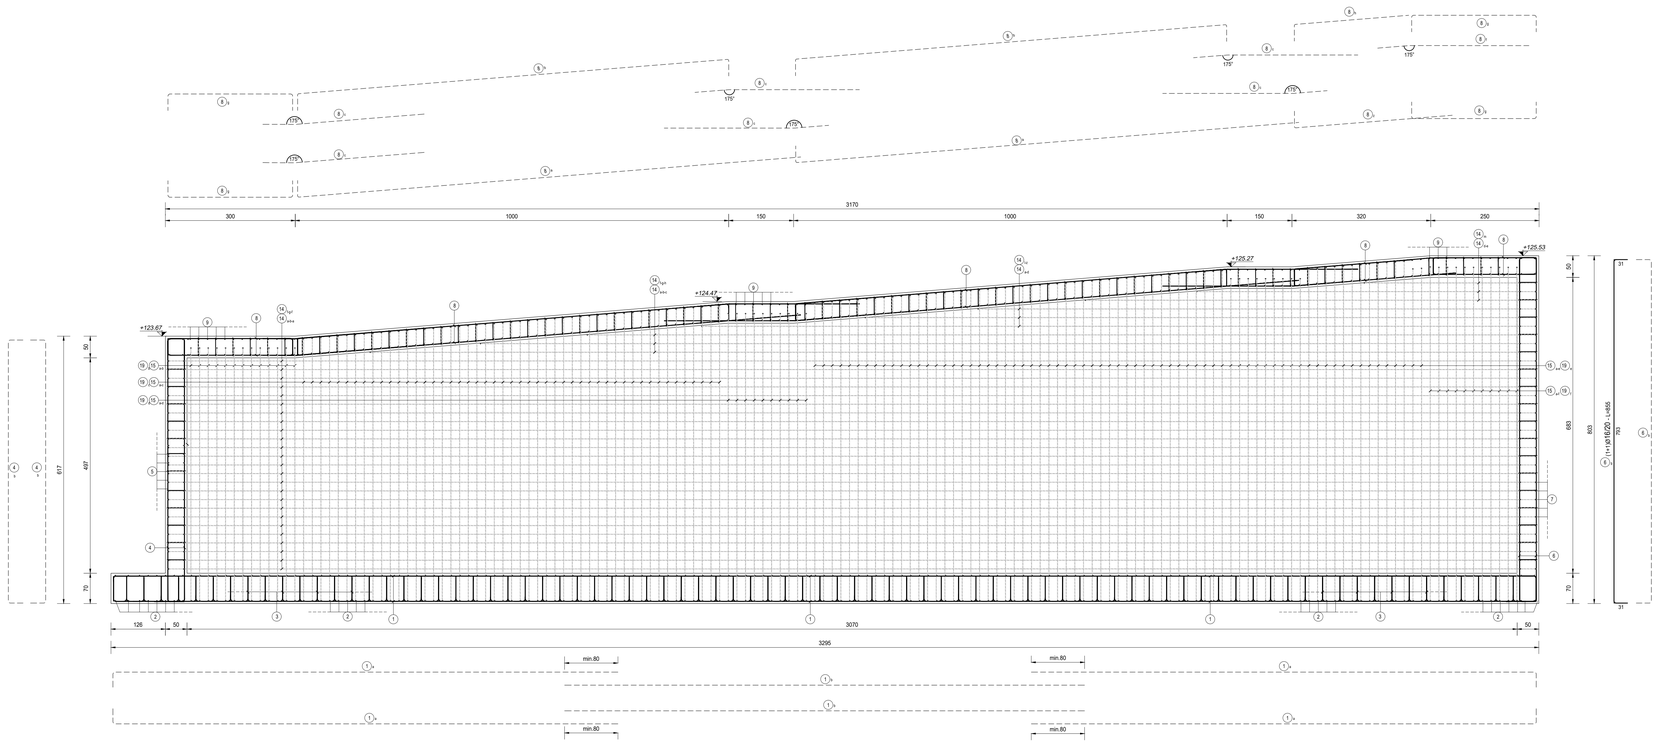

ARMATURA TRASVERSALE SOLETTA SUPERIORE

ARMATURA VERTICALE PARETI DI TESTATA

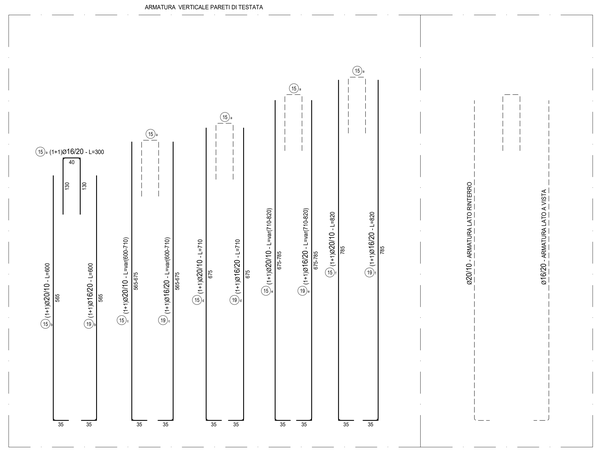

ARMATURA LONGITUDINALE
PARETE 1

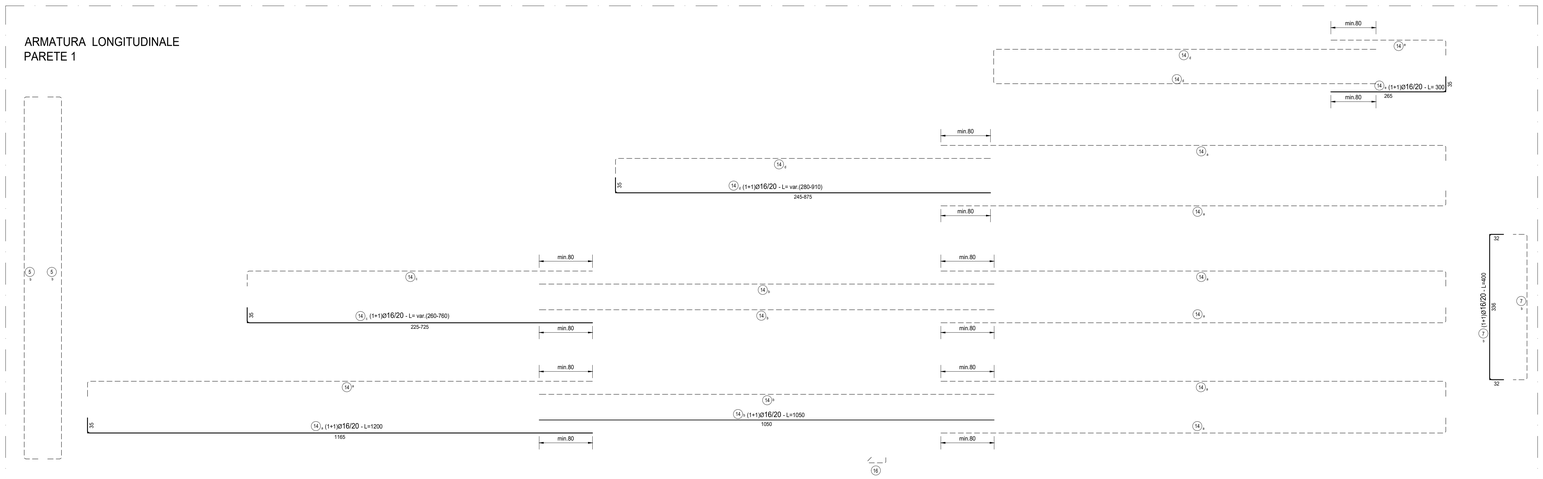

ARMATURA LONGITUDINALE
PARETE 2

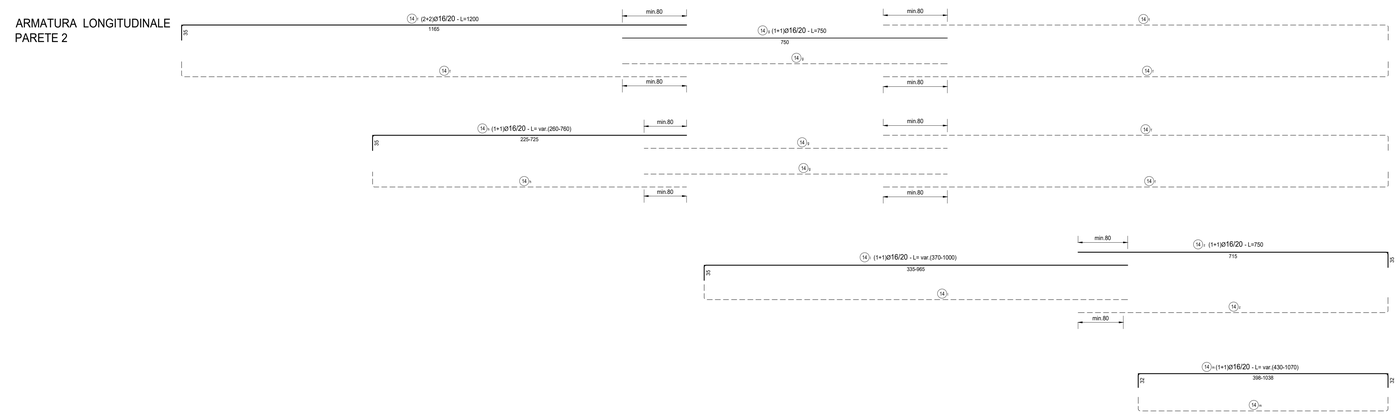

KEYPLAN
SCALA 1:200

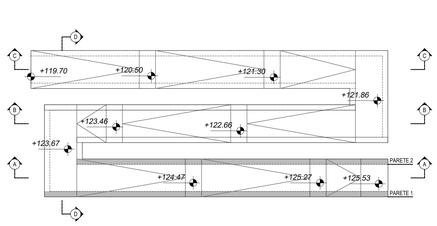

RICHIAMI AD ALTRI ELABORATI

PER LA DEFINIZIONE DELLE CARATTERISTICHE DEI MATERIALI	HH02 - T00CV18STRSC01

ANAS S.p.A.
Direzione Tecnica

LAVORI DI COLLEGAMENTO TRA LA S.S.11 A MAGENTA E LA TANGENZIALE OVEST DI MILANO

VARIANTE DI ABBIATEGRASSO E ADEGUAMENTO IN SEDE DEL TRATTO ABBIATEGRASSO-VIGEVANO FINO AL PONTE SUL FIUME TICINO

1° STRALCIO DA MAGENTA A VIGEVANO - TRATTA C

PROGETTO ESECUTIVO - COD. MI608

STUDIO CORONA Ing. Renato Vaira Ordine degli Ingg. di Torino e Provincia n° 4852 Sez. A	ING. RENATO DEL PRETE Ing. Valerio Buemi Ordine degli Ingg. di Milano n° 19961 Sez. A Firmato digitalmente da: FABRIZIO BAJETTI Data: 27/10/2023 15:11:56 Ing. Renato Del Prete Ordine degli Ingg. di Milano n° 22961	ECOPLAN Arch. Nicoletta Frattini Ordine degli Arch. di Milano e Provincia n° 5460	EG Ing. Gabriele Innocenti Ordine degli Ingg. di Roma e Provincia n° A 23767
CONSORZIO UNING Ing. Matteo Ranieri Ordine degli Ingg. di Bari e provincia n° 7107	SETAC Prof. Ing. Luigi Montanaro Ordine degli Ingg. di Bari e provincia n° 3997	ARKE' Ing. Gioacchino Angarano Ordine degli Ingg. di Bari e provincia n° 3976	DOTT. GEOL. DANILO GALLO Dott. Geol. Danilo Gallo Ordine dei Geologi della Regione Puglia n° 1230
VISTO: IL RESPONSABILE DEL PROCEDIMENTO Dott. Ing. Giuseppe Danilo MALGERI	INTEGRATORE DELLE PRESTAZIONI SPECIALISTICHE Ing. Fabrizio BAJETTI	GEOLOGO Prof. Ing. Geol. Luigi MONTERISI	IL COORDINATORE DELLA SICUREZZA IN FASE DI PROGETTAZIONE Ing. Gianluca CICIRIELLO

HH15

H - PROGETTO STRUTTURALE OPERE PRINCIPALI
HH - CV18 - PASSERELLA PEDONALE
ARMATURA RAMPE - TAVOLA 01

CODICE PROGETTO				NOME FILE	REVISIONE	SCALA:
PROGETTO	LIV. PROG.	N. PROG.		HH15-T00CV18STRAR05_A.dwg		
LO203	E	2301	CODICE ELAB.	T00CV18STRAR05	A	1:50

REV.	DESCRIZIONE	DATA	REDATTO	VERIFICATO	APPROVATO
C					
B					
A	EMISSIONE	Ottobre 2023	ARCH. SCHEILA NEGRESTANI	ING. GAETANO RANIERI	ING. FABRIZIO BAJETTI