




TRASVERSO PILA - SEZIONE B-B
SCALA 1:50

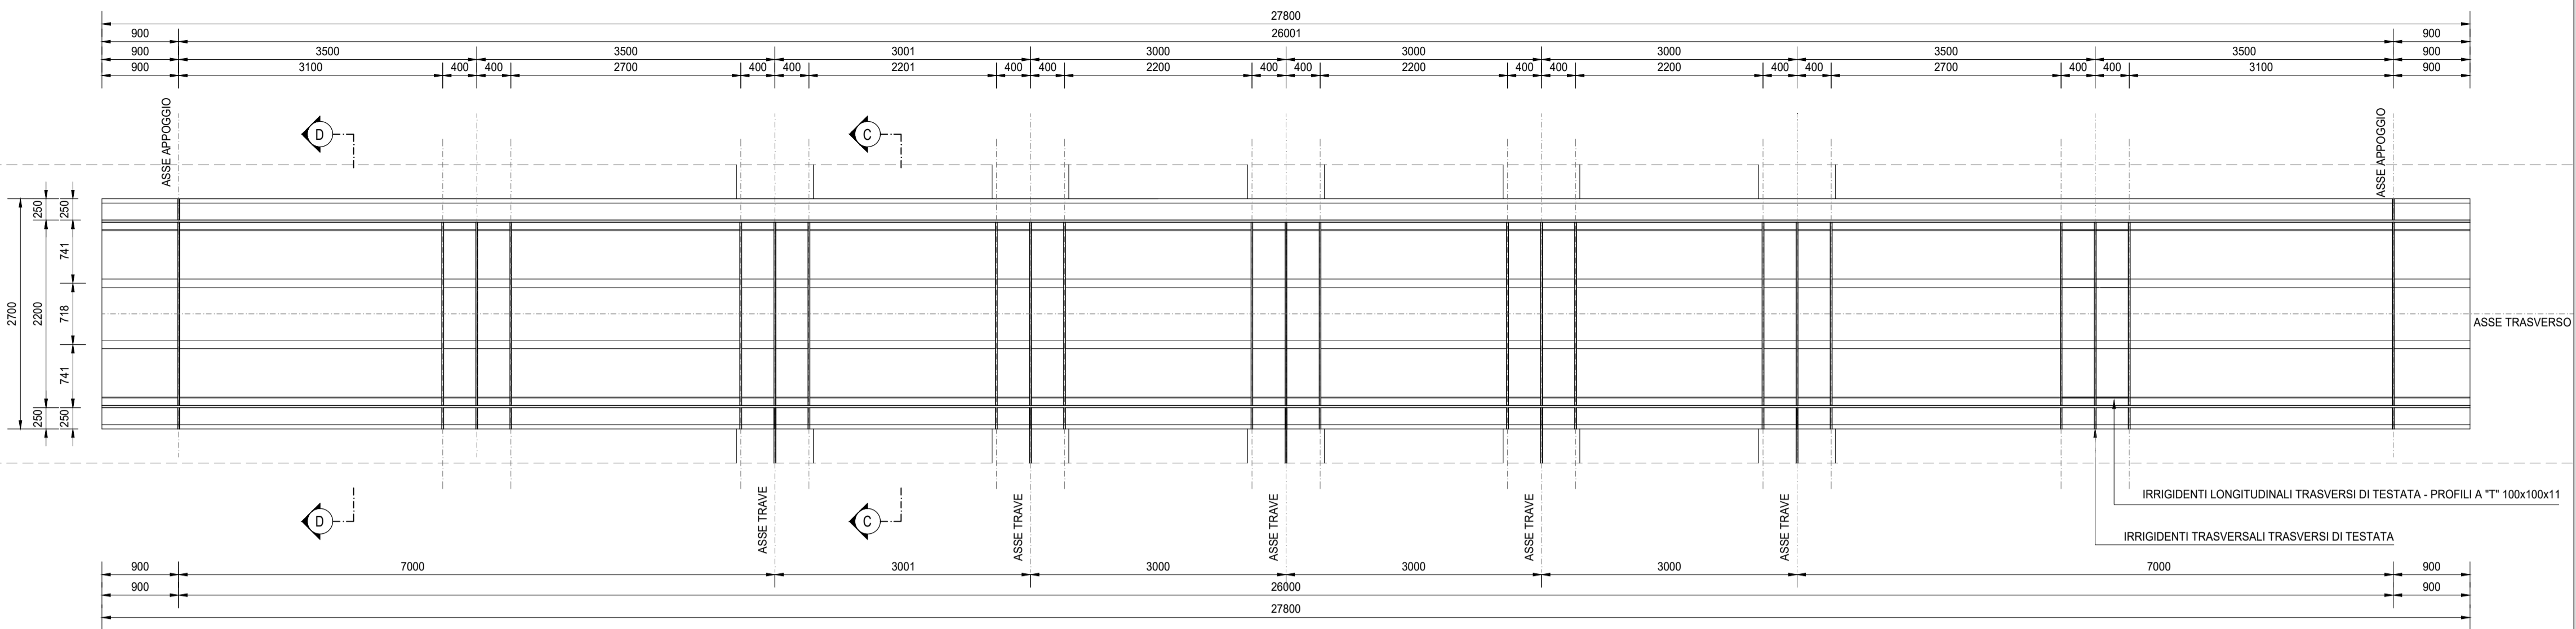


TRASVERSO PILA - SEZIONE A-A
SCALA 1:50

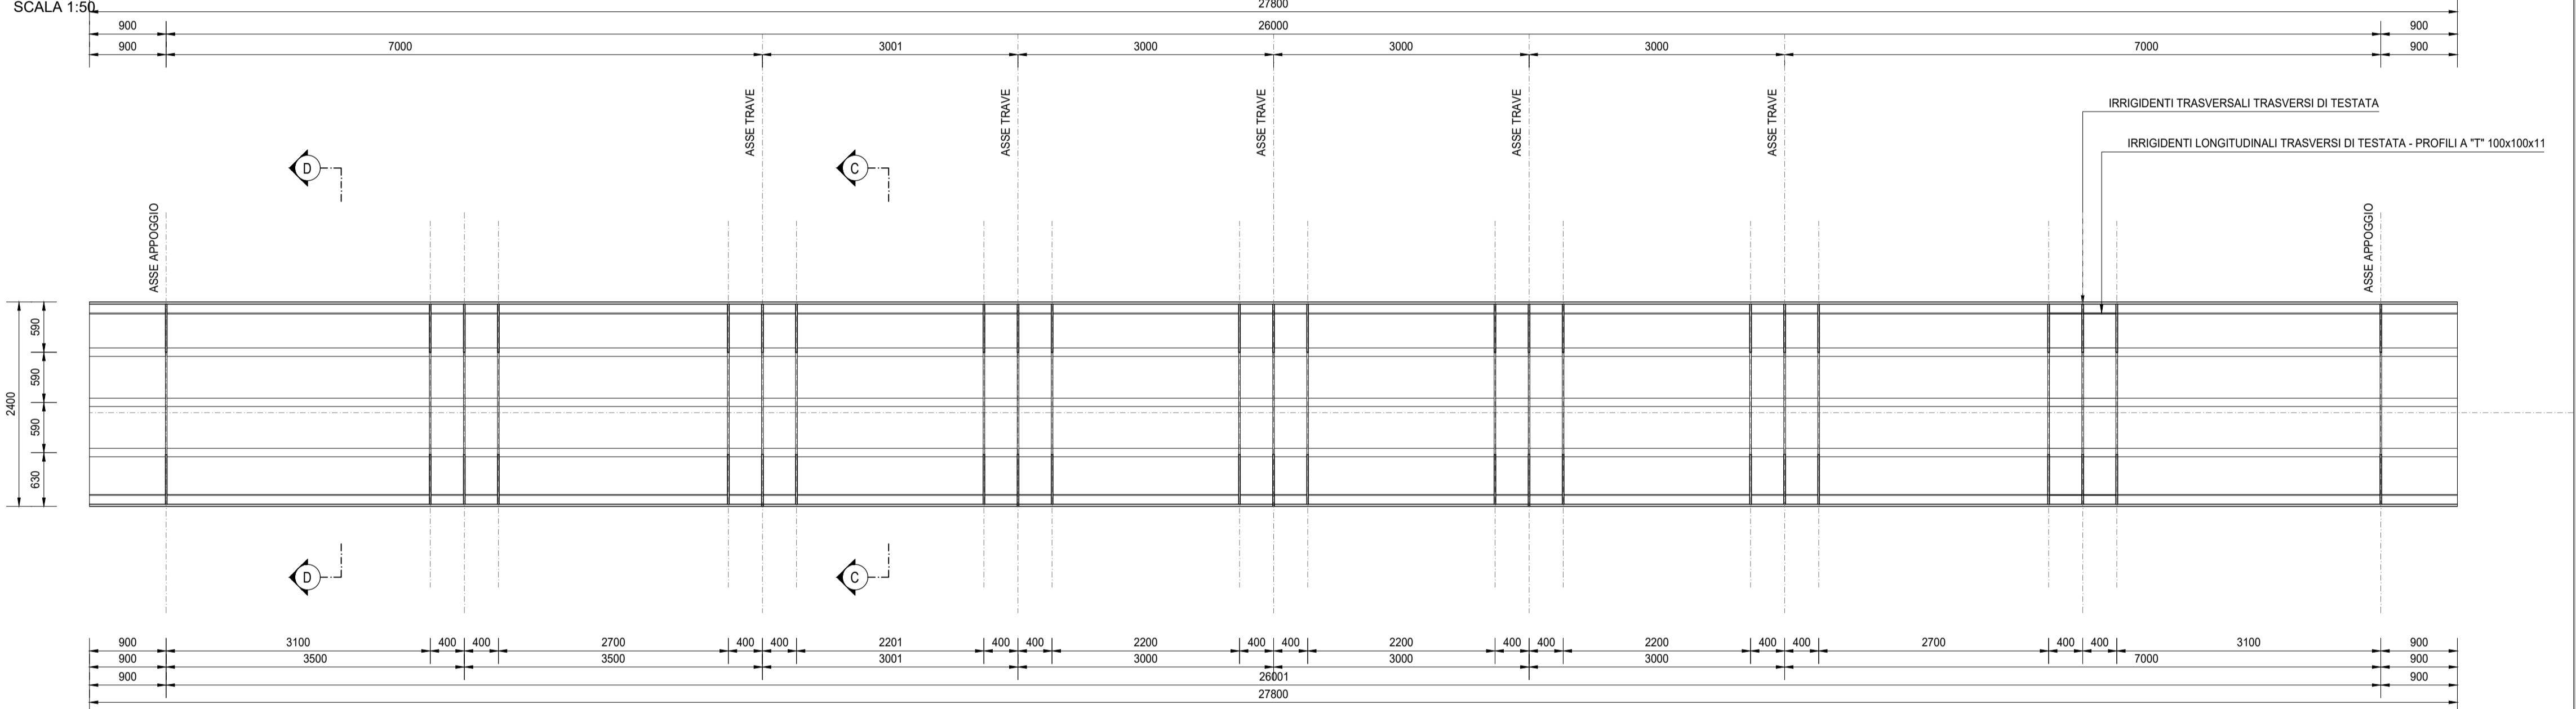

TRASVERSO PILA - SEZIONE C-C
SCALA 1:50

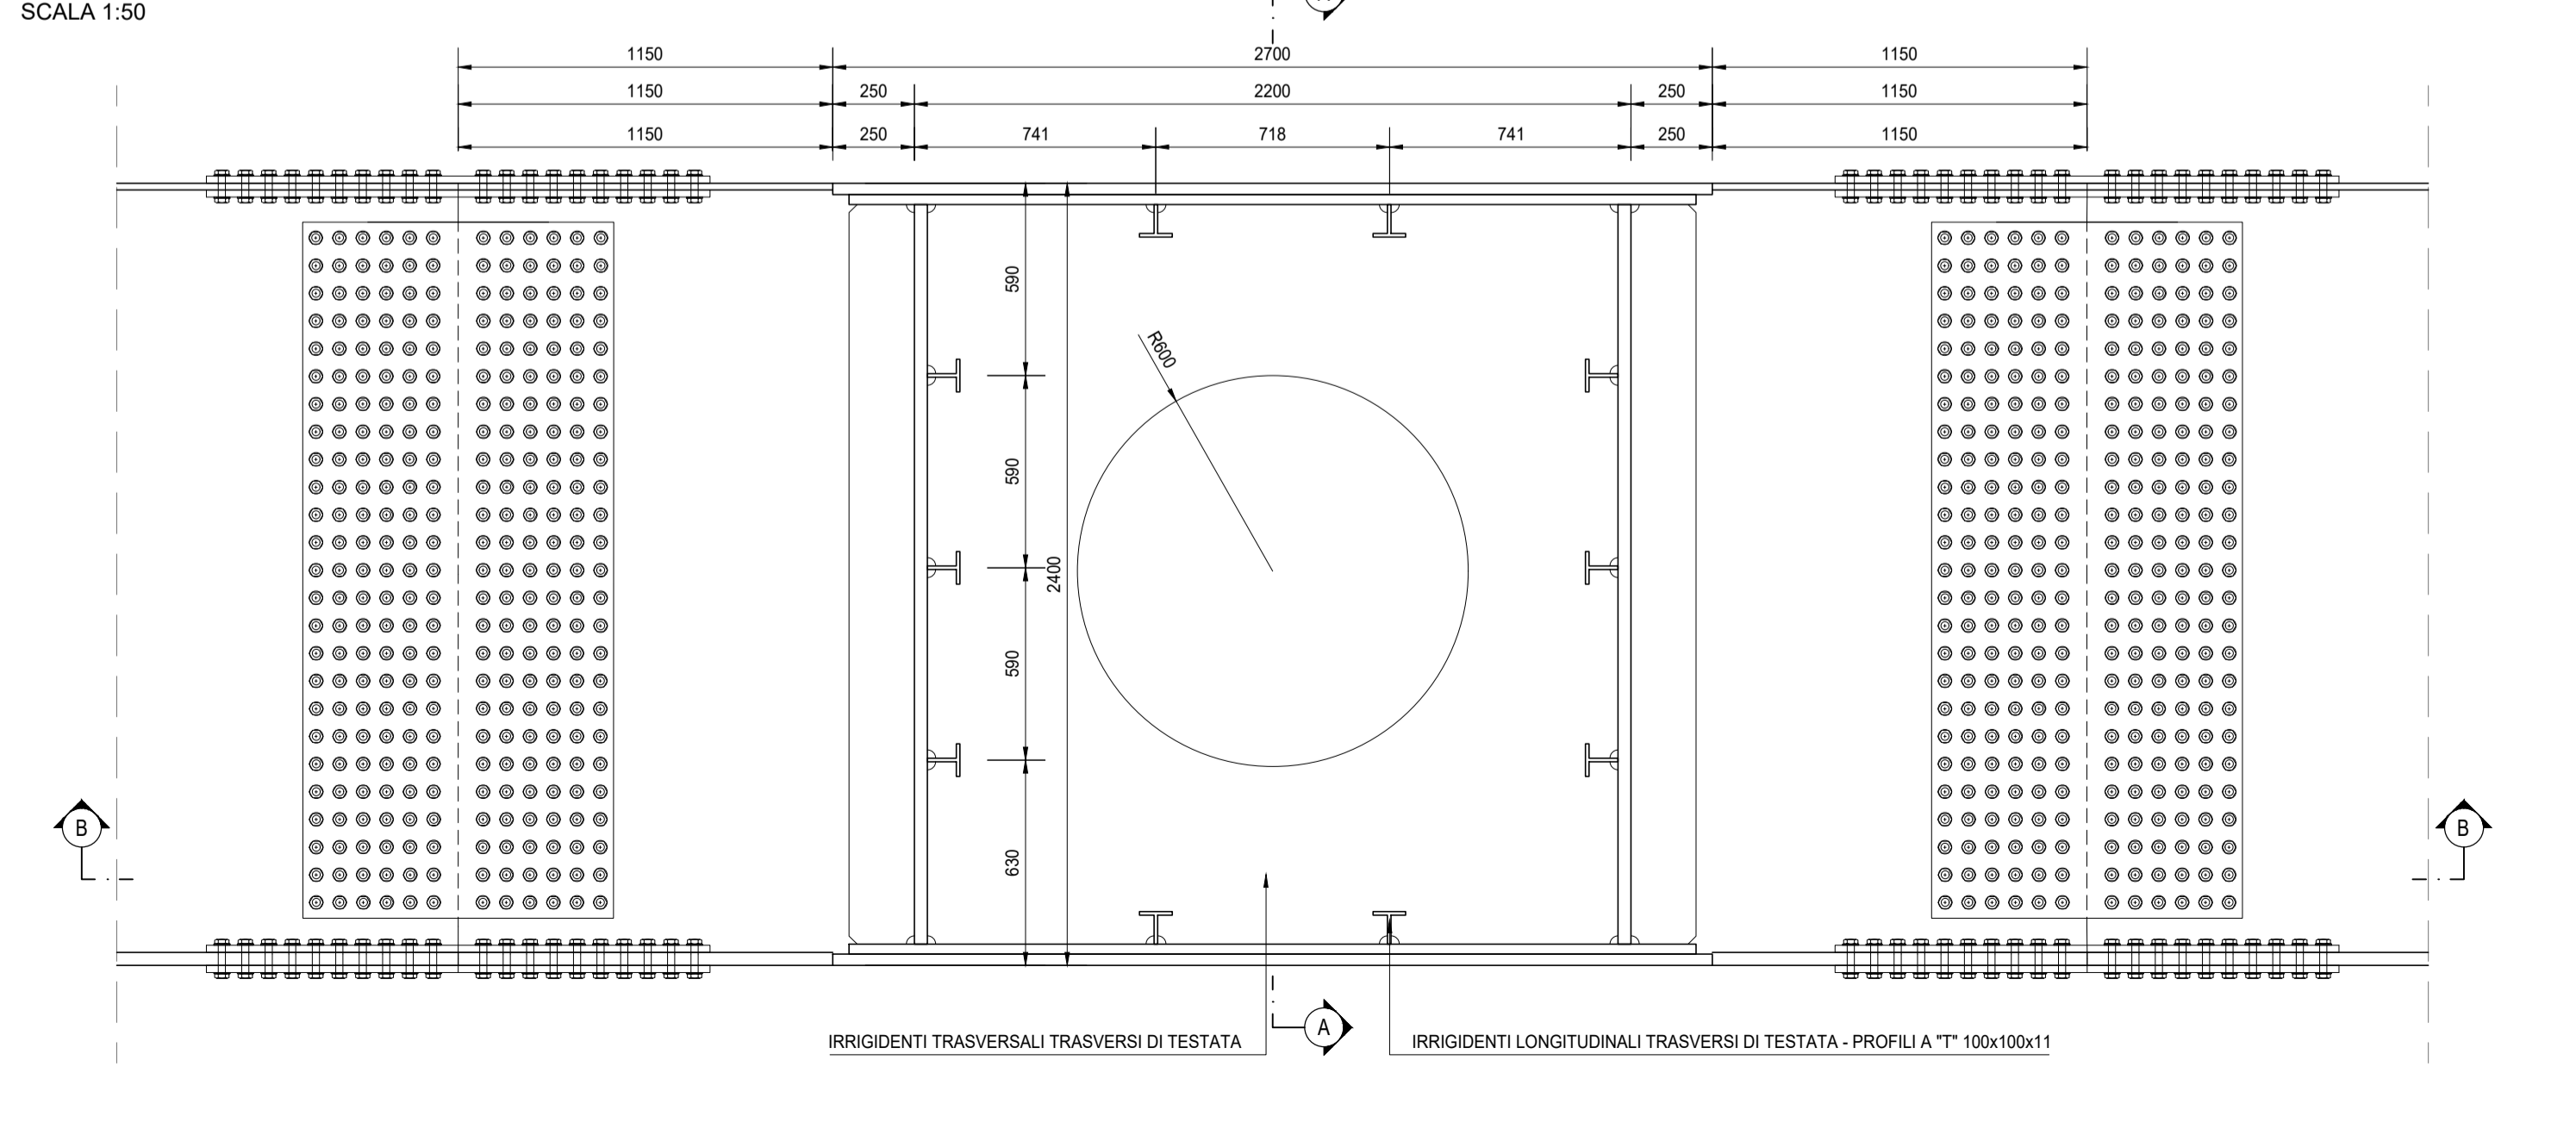

TRASVERSO PILA - SEZIONE D-D
SCALA 1:50

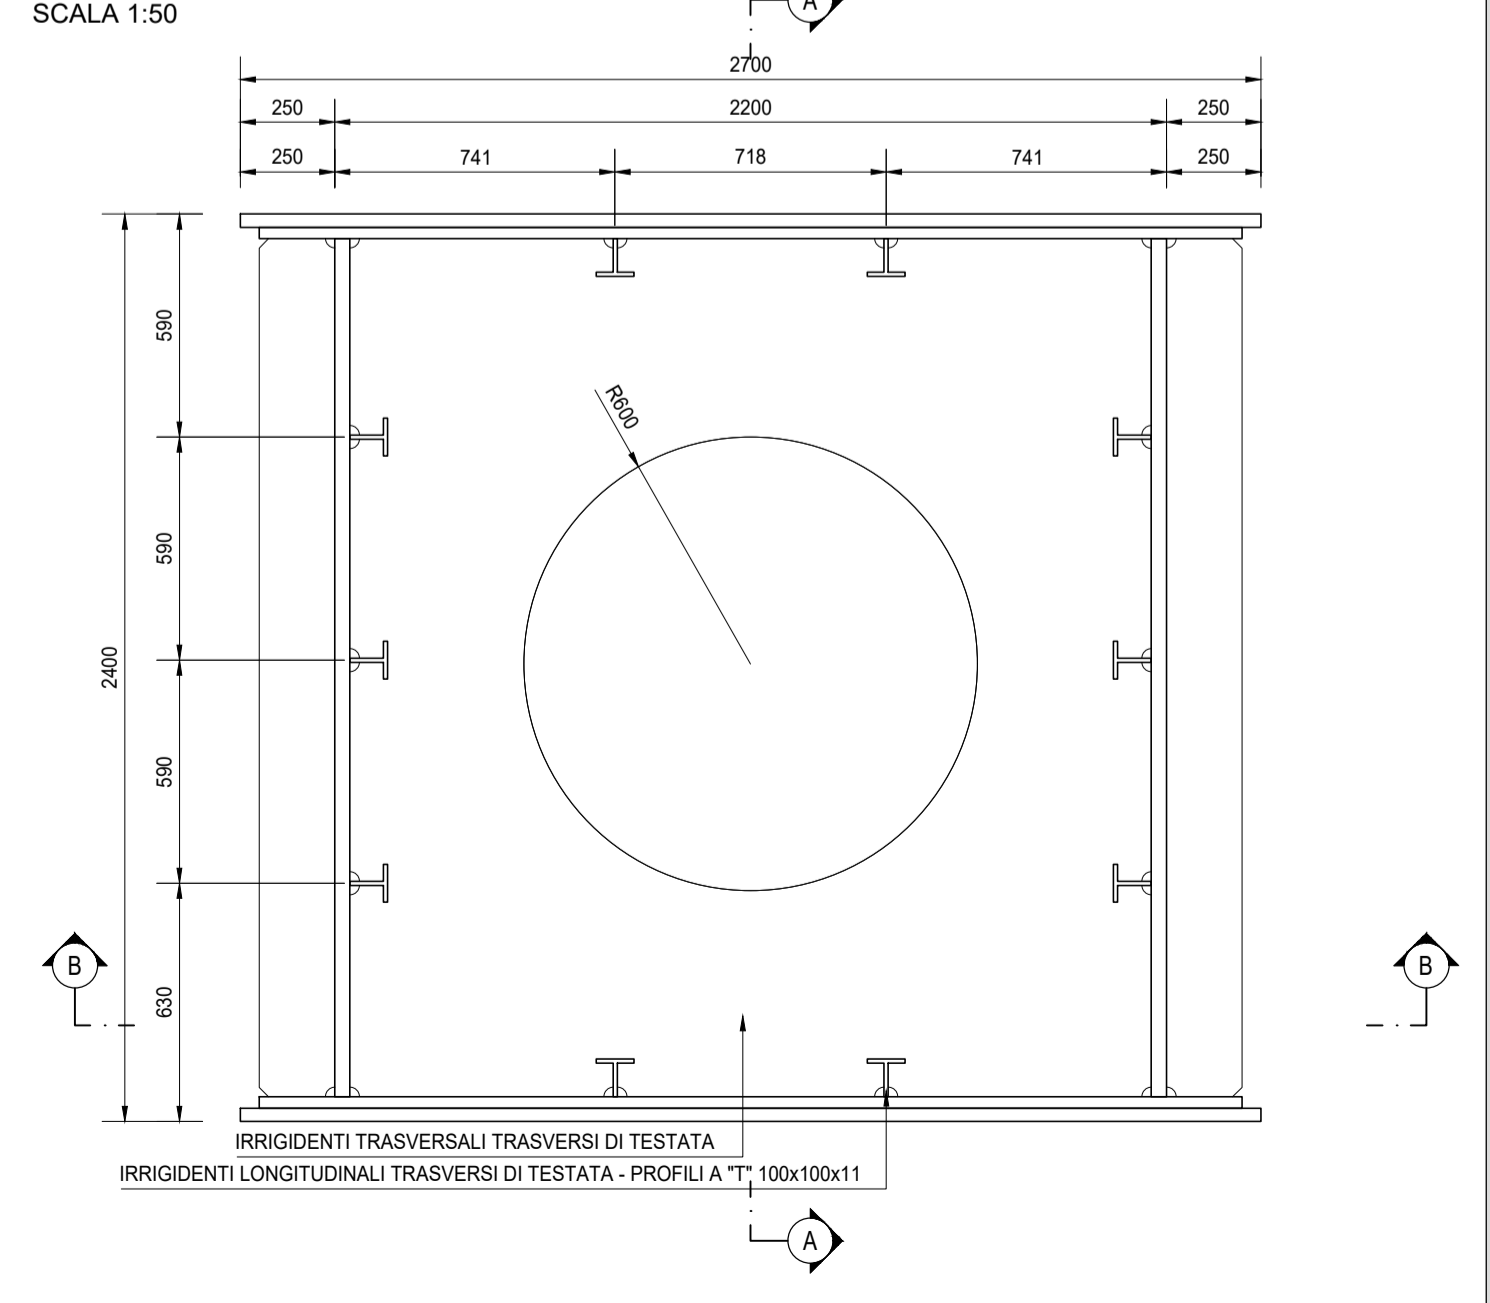

RICHIAMI AD ALTRI ELABORATI

PER LA DEFINIZIONE DELLE CARATTERISTICHE DEI MATERIALI **HI01 - P00VI01STRDI01**



LAVORI DI COLLEGAMENTO TRA LA S.S.11 A MAGENTA E LA TANGENZIALE OVEST DI MILANO

VARIANTE DI ABBATEGRASSO E ADEGUAMENTO IN SEDE DEL TRATTO ABBATEGRASSO-VIGEVANO FINO AL PONTE SUL FIUME TICINO

1° STRALCIO DA MAGENTA A VIGEVANO - TRATTA C

PROGETTO ESECUTIVO - COD. MI608

STUDIO CORONA	Ing. Renato Vaira Codice Reg. Ing. di Torino e Provincia n° 4883/03	Ing. Renato Dei Prete Codice Reg. Ing. di Bari e provincia n° 5075	Arch. Nicoletta Frattini Codice Reg. Arch. di Roma e provincia n° A-14633	Ing. Gabriele Inesochi Codice Reg. Ing. di Roma e provincia n° A-12102
Ing. Renato Vaira Codice Reg. Ing. di Torino e Provincia n° 4883/03	Ing. Matteo Ranieri Codice Reg. Ing. di Bari e provincia n° 1137	Prof. Ing. Luigi Monterisi Codice Reg. Ing. di Bari e provincia n° 1121	Ing. Gioacchino Argerano Codice Reg. Ing. di Bari e provincia n° 5075	Dott. Geol. Danilo Gallo Codice del Collegio Geol. di Roma e provincia n° 1203
VISTO IL RESPONSABILE DEL PROCEDIMENTO Dott. Ing. Giuseppe Danilo MALGERI	INTEGRATORE DELLE PRESTAZIONI SPECIALISTICHE Ing. Fabrizio BAJETTI	GEOLOGO Prof. Ing. Luigi MONTERISI	IL COORDINATORE DELLA SICUREZZA IN FASE DI PROGETTAZIONE Ing. Gianluca CICIRIELLO	

H13.2		H - PROGETTO STRUTTURALE OPERE PRINCIPALI		
HI - VI01 - VIADOTTO N.01 - SVINCOLO N.10		CARPENTERIA IMPALCATO - TAVOLA 05 DI 07		
CODICE PROGETTO	NOME FILE	REVISIONE	SCALA:	
PROGETTO LIV. PROG. N. PROG.	HI13.2-P00VI01STRCP05_A.dwg	A	1:50	
LO203 E 2301	CODICE ELAB. P00VI001STRCP05	A		
C				
B				
A	EMISSIONE	Ottobre 2023	ING. ELISABETTA ROMANO	ING. GAETANO RANIERI
REV.	DESCRIZIONE	DATA	REDATTO	VERIFICATO
			ING. FABRIZIO BAJETTI	ING. FABRIZIO BAJETTI
				APPROVATO