DISTINTA DI CARPENTERIA METALLICA

TRAVI CARREGGIATA PRINCIPALE (T1)

CONCIO	N.	L [m]	$H_{TOT,PAR}$ [mm]	$H_{TOT,PER}$ [mm]	$t_{SQUAT,SUP}$ [mm]	$s_{SQUAT,SUP}$ [mm]	$t_{FLAT,SUP}$ [mm]	$s_{FLAT,SUP}$ [mm]	$h_{STRG,MAX}$ [mm]	$h_{STRG,MIN}$ [mm]	$h_{STRG,medio}$ [mm]	s_{STRG} [mm]	$t_{LAMIA,inf}$ [mm]	$s_{LAMIA,inf}$ [mm]	$t_{SQUAT,inf}$ [mm]	$s_{SQUAT,inf}$ [mm]	V [m³]	P [kg]
01A	1	8,60	2.400,00	2.400,00	1.000,00	20,00	900,00	20,00	2.320,00	2.320,00	2.320,00	20,00	900,00	20,00	1.000,00	20,00	1,05	8.293,22
02A	1	10,00	2.400,00	1.700,00	1.000,00	25,00	900,00	20,00	2.270,00	1.570,00	1.920,00	20,00	900,00	40,00	1.000,00	45,00	1,62	12.748,40
03A	1	8,00	1.700,00	1.700,00	1.000,00	30,00	900,00	20,00	1.555,00	1.555,00	1.555,00	20,00	900,00	45,00	1.000,00	50,00	1,36	10.650,88
04A	1	7,50	1.700,00	1.700,00	1.000,00	30,00	900,00	20,00	1.555,00	1.555,00	1.555,00	20,00	900,00	45,00	1.000,00	50,00	1,27	9.985,20
05A	1	7,50	1.700,00	1.700,00	1.000,00	20,00	900,00	20,00	1.565,00	1.565,00	1.565,00	20,00	900,00	45,00	1.000,00	50,00	1,20	9.408,23
06A	1	8,00	1.700,00	1.700,00	1.000,00	20,00	900,00	20,00	1.580,00	1.580,00	1.580,00	20,00	900,00	40,00	1.000,00	40,00	1,16	9.143,68
07A	1	10,00	2.400,00	1.700,00	1.000,00	20,00	900,00	20,00	2.310,00	1.610,00	1.960,00	22,00	900,00	20,00	1.000,00	30,00	1,29	10.135,92
08A	1	6,00	2.400,00	2.400,00	1.000,00	50,00	900,00	50,00	2.200,00	2.200,00	2.200,00	28,00	1.000,00	50,00	1.100,00	50,00	1,57	12.321,36
09A	1	6,00	2.400,00	2.400,00	1.000,00	50,00	900,00	50,00	2.200,00	2.200,00	2.200,00	28,00	1.000,00	50,00	1.100,00	50,00	1,57	12.321,36
10A	1	10,00	2.400,00	1.700,00	1.000,00	30,00	900,00	30,00	2.280,00	1.580,00	1.930,00	22,00	900,00	30,00	1.000,00	30,00	1,56	12.282,11
11A	1	11,00	1.700,00	1.700,00	1.000,00	20,00	900,00	20,00	1.610,00	1.610,00	1.610,00	20,00	900,00	20,00	1.000,00	30,00	1,30	10.206,57
12	1	11,00	1.700,00	1.700,00	1.000,00	20,00	900,00	20,00	1.598,00	1.598,00	1.598,00	20,00	900,00	30,00	1.000,00	32,00	1,42	11.135,70
11B	1	11,00	1.700,00	1.700,00	1.000,00	20,00	900,00	20,00	1.598,00	1.598,00	1.598,00	20,00	900,00	32,00	1.000,00	32,00	1,44	11.287,67
10B	1	10,00	2.400,00	1.700,00	1.000,00	20,00	900,00	20,00	2.320,00	1.620,00	1.970,00	20,00	900,00	20,00	1.000,00	20,00	1,15	9.058,90
09B	1	6,00	2.400,00	2.400,00	1.000,00	30,00	900,00	20,00	2.280,00	2.280,00	2.280,00	24,00	900,00	30,00	1.000,00	40,00	1,02	7.993,81
08B	1	6,00	2.400,00	2.400,00	1.000,00	30,00	900,00	20,00	2.280,00	2.280,00	2.280,00	24,00	900,00	30,00	1.000,00	40,00	1,02	7.993,81
07B	1	10,00	2.400,00	1.700,00	1.000,00	20,00	900,00	20,00	2.305,00	1.605,00	1.955,00	20,00	900,00	25,00	1.000,00	30,00	1,30	10.173,60
06B	1	4,30	1.700,00	1.700,00	1.000,00	20,00	900,00	20,00	1.605,00	1.605,00	1.605,00	20,00	900,00	25,00	1.000,00	30,00	0,53	4.138,36
																		179.248,78

TRAVI CARREGGIATA PRINCIPALE (T2 - T3 - T4 - T5)

CONCIO	N.	L [m]	$H_{TOT,PAR}$ [mm]	$H_{TOT,PER}$ [mm]	$t_{SQUAT,SUP}$ [mm]	$s_{SQUAT,SUP}$ [mm]	$t_{FLAT,SUP}$ [mm]	$s_{FLAT,SUP}$ [mm]	$h_{STRG,MAX}$ [mm]	$h_{STRG,MIN}$ [mm]	$h_{STRG,medio}$ [mm]	s_{STRG} [mm]	$t_{LAMIA,inf}$ [mm]	$s_{LAMIA,inf}$ [mm]	$t_{SQUAT,inf}$ [mm]	$s_{SQUAT,inf}$ [mm]	V [m³]	P [kg]
01A	4	8,60	2.400,00	2.400,00	1.000,00	20,00	900,00	20,00	2.320,00	2.320,00	2.320,00	20,00	900,00	20,00	1.000,00	20,00	4,21	33.052,90
02A	4	10,00	2.400,00	1.700,00	1.000,00	25,00	900,00	20,00	2.270,00	1.570,00	1.920,00	20,00	900,00	40,00	1.000,00	45,00	6,50	50.993,60
03A	4	8,00	1.700,00	1.700,00	1.000,00	30,00	900,00	20,00	1.555,00	1.555,00	1.555,00	20,00	900,00	45,00	1.000,00	50,00	5,43	42.603,52
04A	4	7,50	1.700,00	1.700,00	1.000,00	30,00	900,00	20,00	1.555,00	1.555,00	1.555,00	20,00	900,00	45,00	1.000,00	50,00	5,09	39.940,80
05A	4	7,50	1.700,00	1.700,00	1.000,00	20,00	900,00	20,00	1.565,00	1.565,00	1.565,00	20,00	900,00	45,00	1.000,00	50,00	4,79	37.632,90
06A	4	8,00	1.700,00	1.700,00	1.000,00	20,00	900,00	20,00	1.580,00	1.580,00	1.580,00	20,00	900,00	40,00	1.000,00	40,00	4,66	36.574,72
07A	4	10,00	2.400,00	1.700,00	1.000,00	20,00	900,00	20,00	2.310,00	1.610,00	1.960,00	22,00	900,00	20,00	1.000,00	30,00	5,16	40.543,68
08A	4	6,00	2.400,00	2.400,00	1.000,00	50,00	900,00	50,00	2.200,00	2.200,00	2.200,00	28,00	1.000,00	50,00	1.100,00	50,00	6,28	49.285,44
09A	4	6,00	2.400,00	2.400,00	1.000,00	50,00	900,00	50,00	2.200,00	2.200,00	2.200,00	28,00	1.000,00	50,00	1.100,00	50,00	6,28	49.285,44
10A	4	10,00	2.400,00	1.700,00	1.000,00	30,00	900,00	30,00	2.280,00	1.580,00	1.930,00	22,00	900,00	30,00	1.000,00	30,00	6,26	49.128,44
11A	4	11,00	1.700,00	1.700,00	1.000,00	20,00	900,00	20,00	1.610,00	1.610,00	1.610,00	20,00	900,00	20,00	1.000,00	30,00	5,20	40.826,28
12	4	11,00	1.700,00	1.700,00	1.000,00	20,00	900,00	20,00	1.598,00	1.598,00	1.598,00	20,00	900,00	30,00	1.000,00	32,00	5,67	44.542,78
11B	4	11,00	1.700,00	1.700,00	1.000,00	20,00	900,00	20,00	1.598,00	1.598,00	1.598,00	20,00	900,00	32,00	1.000,00	32,00	5,67	44.542,78
10B	4	10,00	2.400,00	1.700,00	1.000,00	20,00	900,00	20,00	2.320,00	1.620,00	1.970,00	20,00	900,00	20,00	1.000,00	20,00	4,62	36.235,60
09B	4	6,00	2.400,00	2.400,00	1.000,00	30,00	900,00	20,00	2.280,00	2.280,00	2.280,00	24,00	900,00	30,00	1.000,00	40,00	4,07	31.975,25
08B	4	6,00	2.400,00	2.400,00	1.000,00	30,00	900,00	20,00	2.280,00	2.280,00	2.280,00	24,00	900,00	30,00	1.000,00	40,00	4,07	31.975,25
07B	4	10,00	2.400,00	1.700,00	1.000,00	20,00	900,00	20,00	2.305,00	1.605,00	1.955,00	20,00	900,00	25,00	1.000,00	30,00	5,18	40.694,40
06B	4	10,50	1.700,00	1.700,00	1.000,00	20,00	900,00	20,00	1.605,00	1.605,00	1.605,00	20,00	900,00	25,00	1.000,00	30,00	5,15	40.421,22
05B	4	10,50	1.700,00	1.700,00	1.000,00	20,00	900,00	20,00	1.610,00	1.610,00	1.610,00	20,00	900,00	20,00	1.000,00	30,00	4,96	38.970,54
04B	4	10,00	2.400,00	1.700,00	1.000,00	20,00	900,00	20,00	2.320,00	1.620,00	1.970,00	20,00	900,00	20,00	1.000,00	20,00	4,62	36.235,60
03B	4	10,00	2.400,00	2.400,00	1.000,00	20,00	900,00	20,00	2.320,00	2.320,00	2.320,00	20,00	900,00	20,00	1.000,00	20,00	4,90	38.433,60
02B	4	12,00	2.400,00	2.400,00	1.000,00	20,00	900,00	20,00	2.320,00	2.320,00	2.320,00	20,00	900,00	20,00	1.000,00	20,00	5,88	46.120,32
01B	4	12,00	2.400,00	2.400,00	1.000,00	20,00	900,00	20,00	2.320,00	2.320,00	2.320,00	20,00	900,00	20,00	1.000,00	20,00	5,88	46.120,32
																		946.135,38

TRAVI RAMPA

CONCIO	N.	L [m]	$H_{TOT,PAR}$ [mm]	$H_{TOT,PER}$ [mm]	$t_{SQUAT,SUP}$ [mm]	$s_{SQUAT,SUP}$ [mm]	$t_{FLAT,SUP}$ [mm]	$s_{FLAT,SUP}$ [mm]	$h_{STRG,MAX}$ [mm]	$h_{STRG,MIN}$ [mm]	$h_{STRG,medio}$ [mm]	s_{STRG} [mm]	$t_{LAMIA,inf}$ [mm]	$s_{LAMIA,inf}$ [mm]	$t_{SQUAT,inf}$ [mm]	$s_{SQUAT,inf}$ [mm]	V [m³]	P [kg]
01 INT	1	2,03	1.700,00	1.700,00	1.000,00	20,00	900,00	15,00	1.630,00	1.630,00	1.630,00	20,00	900,00	15,00	1.000,00	20,00	0,20	1.587,18
02 INT	1	8,91	1.700,00	1.700,00	1.000,00	20,00	900,00	15,00	1.625,00	1.625,00	1.625,00	20,00	900,00	20,00	1.000,00	20,00	0,93	7.274,12
03 INT	1	6,24	1.700,00	1.700,00	1.000,00	20,00	900,00	15,00	1.625,00	1.625,00	1.625,00	20,00	900,00	20,00	1.000,00	20,00	0,65	5.094,34
04 INT	1	6,09	1.700,00	1.700,00	1.000,00	20,00	900,00	15,00	1.630,00	1.630,00	1.630,00	20,00	900,00	15,00	1.000,00	20,00	0,61	4.751,53
05 INT	1	6,10	1.700,00	1.700,00	1.000,00	20,00	900,00	15,00	1.625,00	1.625,00	1.625,00	20,00	900,00	20,00	1.000,00	20,00	0,63	4.980,04
06 INT	1	6,07	1.700,00	1.700,00	1.000,00	20,00	900,00	15,00	1.630,00	1.630,00	1.630,00	20,00	900,00	15,00	1.000,00	20,00	0,60	4.745,89
07 INT	1	10,75	1.700,00	1.700,00	1.000,00	20,00	900,00	15,00	1.623,00	1.623,00	1.623,00	20,00	900,00	22,00	1.000,00	22,00	1,14	8.941,79
08 INT	1	10,69	1.700,00	1.700,00	1.000,00	20,00	900,00	15,00	1.610,00	1.610,00	1.610,00	20,00	900,00	25,00	1.000,00	30,00	1,26	9.918,93
01 EST	1	2,20	1.700,00	1.700,00	1.000,00	20,00	900,00	15,00	1.630,00	1.630,00	1.630,00	20,00	900,00	15,00	1.000,00	20,00	0,22	1.720,09
02 EST	1	9,30	1.700,00	1.700,00	1.000,00	20,00	900,00	15,00	1.625,00	1.625,00	1.625,00	20,00	900,00	20,00	1.000,00	20,00	0,97	7.592,52
03 EST	1	6,51	1.700,00	1.700,00	1.000,00	20,00	900,00	15,00	1.625,00	1.625,00	1.625,00	20,00	900,00	20,00	1.000,00	20,00	0,68	5.314,76
04 EST	1	6,41	1.700,00	1.700,00	1.000,00	20,00	900,00	15,00	1.630,00	1.630,00	1.630,00	20,00	900,00	15,00	1.000,00	20,00	0,64	5.011,72
05 EST	1	6,41	1.700,00	1.700,00	1.000,00	20,00	900,00	15,00	1.625,00	1.625,00	1.625,00	20,00	900,00	20,00	1.000,00	20,00	0,67	5.233,12
06 EST	1	11,06	1.700,00	1.700,00	1.000,00	20,00	900,00	15,00	1.630,00	1.630,00	1.630,00	20,00	900,00	15,00	1.000,00	20,00	1,10	8.647,37
07 EST	1	11,12	1.700,00	1.700,00	1.000,00	20,00	900,00	15,00	1.623,00	1.623,00	1.623,00	20,00	900,00	20,00	1.000,00	22,00	1,18	9.249,46
																		90.072,78

IRRIGIDENTI TRAVI CARREGGIATA PRINCIPALE (T1)

CONCIO	N.	l [mm]	s [mm]	h [mm]	V [m⁻³]	P [kg]
01A	6	440,00	20,00	2.320,00	0,12	961,59
02A	8	440,00	20,00	1.920,00	0,14	1.061,07
03A	6	440,00	20,00	1.555,00	0,08	644,52
04A	6	440,00	20,00	1.555,00	0,08	644,52
05A	6	440,00	20,00	1.565,00	0,08	648,66
06A	6	440,00	20,00	1.580,00	0,08	654,88
07A	8	436,00	20,00	1.960,00	0,14	1.080,71
08A	2	436,00	20,00	2.200,00	0,04	301,19
09A	2	436,00	20,00	2.200,00	0,04	301,19
10A	6	436,00	20,00	1.930,00	0,10	798,13
11A	8	440,00	20,00	1.610,00	0,11	889,75
12	10	440,00	20,00	1.598,00	0,14	1.103,90
11B	8	440,00	20,00	1.596,00	0,11	882,01
10B	8	440,00	20,00	1.970,00	0,14	1.088,70
09B	2	438,00	20,00	2.280,00	0,04	313,57
08B	2	438,00	20,00	2.280,00	0,04	313,57
07B	8	440,00	20,00	1.955,00	0,14	1.080,41
06B	4	440,00	20,00	1.605,00	0,06	443,49
						13.211,87

IRRIGIDENTI TRAVI CARREGGIATA PRINCIPALE (T2 - T3 - T4 - T5)

CONCIO	N.	l [mm]	s [mm]	h [mm]	V [m⁻³]	P [kg]
01A	24	440,00	20,00	2.320,00	0,49	3.846,37
02A	32	440,00	20,00	1.920,00	0,54	4.244,28
03A	24	440,00	20,00	1.555,00	0,33	2.578,07
04A	24	440,00	20,00	1.555,00	0,33	2.578,07
05A	24	440,00	20,00	1.565,00	0,33	2.594,64
06A	24	440,00	20,00	1.580,00	0,33	2.619,51
07A	32	436,00	20,00	1.960,00	0,55	4.322,85
08A	8	436,00	20,00	2.200,00	0,15	1.204,76
09A	8	436,00	20,00	2.200,00	0,15	1.204,76
10A	24	436,00	20,00	1.930,00	0,41	3.192,51
11A	32	440,00	20,00	1.610,00	0,45	3.559,00
12	40	440,00	20,00	1.598,00	0,56	4.415,59
11B	32	440,00	20,00	1.598,00	0,45	3.532,47
10B	32	440,00	20,00	1.970,00	0,55	4.354,80
09B	8	438,00	20,00	2.280,00	0,16	1.254,29
08B	8	438,00	20,00	2.280,00	0,16	1.254,29
07B	32	440,00	20,00	1.955,00	0,55	4.321,64
06B	32	440,00	20,00	1.605,00	0,45	3.547,95
05B	32	440,00	20,00	1.610,00	0,45	3.559,00
04B	32	440,00	20,00	1.970,00	0,55	4.354,80
03B	32	440,00	20,00	2.320,00	0,65	5.128,50
02B	40	440,00	20,00	2.320,00	0,82	6.410,62
01B	24	440,00	20,00	2.320,00	0,49	3.846,37
						77.505,17

PIOLATURA TRAVI CARREGGIATA PRINCIPALE (T1)

CONCIO	N.	L [m]	n_{piani}/fila	t_{piani} [m]	n_{piani}	P_{piano} [kg]	P [kg]
01A	1	8,60	3	0,20	129	0,52	67,08
02A	1	10,00	3	0,20	150	0,52	78,00
03A	1	8,00	3	0,20	120	0,52	62,40
04A	1	7,50	3	0,20	113	0,52	58,50
05A	1	7,50	3	0,20	113	0,52	58,50
06A	1	8,00	3	0,20	120	0,52	62,40
07A	1	10,00	3	0,20	150	0,52	78,00
08A	1	6,00	3	0,20	90	0,52	46,80
09A	1	6,00	3	0,20	90	0,52	46,80
10A	1	10,00	3	0,20	150	0,52	78,00
11A	1	11,00	3	0,20	165	0,52	85,80
12	1	11,00	3	0,20	165	0,52	85,80
11B	1	11,00	3	0,20	165	0,52	85,80
10B	1	10,00	3	0,20	150	0,52	78,00
09B	1	6,00	3	0,20	90	0,52	46,80
08B	1	6,00	3	0,20	90	0,52	46,80
07B	1	10,00	3	0,20	150	0,52	78,00
06B	1	4,30	3	0,20	65	0,52	33,54
							1.177,02

PIOLATURA TRAVI CARREGGIATA PRINCIPALE (T2 - T3 - T4 - T5)

CONCIO	N.	L [m]	n_{piani}/fila	t_{piani} [m]	n_{piani}	P_{piano} [kg]	P [kg]
01A	4	8,60	3	0,20	516	0,52	268,32
02A	4	10,00	3	0,20	600	0,52	312,00
03A	4	8,00	3	0,20	480	0,52	249,60
04A	4	7,50	3	0,20	450	0,52	234,00
05A	4	7,50	3	0,20	450	0,52	234,00
06A	4	8,00	3	0,20	480	0,52	249,60
07A	4	10,00	3	0,20	600	0,52	312,00
08A	4	6,00	3	0,20	360	0,52	187,20
09A	4	6,00	3	0,20	360	0,52	187,20
10A	4	10,00	3	0,20	600	0,52	312,00
11A	4	11,00	3	0,20	660	0,52	343,20
12	4	11,00	3	0,20	660	0,52	343,20
11B	4	11,00	3	0,20	660	0,52	343,20
10B	4	10,00	3	0,20	600	0,52	312,00
09B	4	6,00	3	0,20	360	0,52	187,20
08B	4	6,00	3	0,20	360	0,52	187,20
07B	4	10,00	3	0,20	600	0,52	312,00
06B	4	10,50	3	0,20	630	0,52	327,60
05B	4	10,50	3	0,20	630	0,52	327,60
04B	4	10,00	3	0,20	600	0,52	312,00
03B	4	10,00	3	0,20	600	0,52	312,00
02B	4	12,00	3	0,20	720	0,52	374,40
01B	4	12,00	3	0,20	720	0,52	374,40
							6.601,92

IRRIGIDENTI TRAVI RAMPA

CONCIO	N.	l [mm]	s [mm]	h [mm]	V [m⁻³]	P [kg]
01 INT	2	440,00	20,00	1.630,00	0,03	225,20
02 INT	8	440,00	20,00	1.625,00	0,11	898,04
03 INT	6	440,00	20,00	1.625,00	0,09	673,53
04 INT	4	440,00	20,00	1.630,00	0,06	450,40
05 INT	6	440,00	20,00	1.625,00	0,09	673,53
06 INT	4	440,00	20,00	1.630,00	0,06	450,40
07 INT	10	440,00	20,00	1.623,00	0,14	1.121,17
08 INT	8	440,00	20,00	1.610,00	0,11	889,75
01 EST	4	440,00	20,00	1.630,00	0,06	450,40
02 EST	6	440,00	20,00	1.625,00	0,09	673,53
03 EST	6	440,00	20,00	1.625,00	0,09	673,53
04 EST	4	440,00	20,00	1.630,00	0,06	450,40
05 EST	6	440,00	20,00	1.625,00	0,09	673,53
06 EST	8	440,00	20,00	1.630,00	0,11	900,80
07 EST	8	440,00	20,00	1.623,00	0,11	896,93
						10.101,16

PIOLATURA TRAVI RAMPA

CONCIO	N.	L [m]	n_{piani}/fila	t_{piani} [m]	n_{piani}	P_{piano} [kg]	P [kg]
01 INT	1	2,03	3	0,20	30	0,52	15,83
02 INT	1	8,91	3	0,20	134	0,52	69,50
03 INT	1	6,24	3	0,20	94	0,52	48,67
04 INT	1	6,09	3	0,20	91	0,52	47,50
05 INT	1	6,10	3	0,20	92	0,52	47,58
06 INT	1	6,07	3	0,20	91	0,52	47,35
07 INT	1	10,75	3	0,20	161	0,52	83,85
08 INT	1	10,69	3	0,20	160	0,52	83,38
01 EST	1	2,20	3	0,20	33	0,52	17,16
02 EST	1	9,30	3	0,20	140	0,52	72,54
03 EST	1	6,51	3	0,20	98	0,52	50,78
04 EST	1	6,41	3	0,20	96	0,52	50,00
05 EST	1	6,41	3	0,20	96	0,52	50,00
06 EST	1	11,06	3	0,20	166	0,52	86,27
07 EST	1	11,12	3	0,20	167	0,52	86,74
							8.831,86

TRASVERSI DI TESTA PILA/SPALLA

ELEMENTO	N.	L [m]	$H_{TOT,PAR}$ [mm]	$H_{TOT,PER}$ [mm]	$t_{SQUAT,SUP}$ [mm]	$s_{SQUAT,SUP}$ [mm]	$t_{FLAT,SUP}$ [mm]	$s_{FLAT,SUP}$ [mm]	h_{STRG} [mm]	s_{STRG} [mm]	$t_{SQUAT,inf}$ [mm]	$s_{SQUAT,inf}$ [mm]	$t_{FLAT,inf}$ [mm]	$s_{FLAT,inf}$ [mm]	V [m³]	P [kg]
PILA 1	1	27,80	2.400,00	2.700,00	35,00	2.600,00	30,00	2.270,00	80,00	2.600,00	30,00	2.700,00	35,00	14,64	114.919,92	
PILA 2	1	27,80	2.400,00	2.700,00	35,00	2.600,00	30,00	2.270,00	80,00	2.600,00	30,00	2.700,00	35,00	14,64	114.919,92	
SPALLA B	1	21,80	2.400,00	0,00	0,00	2.700,00	30,00	2.330,00	50,00	2.700,00	40,00	0,00	0,00	6,66	52.280,22	
															282.120,06	

IRRIGIDENTI TRASVERSALI TRASVERSI DI TESTA PILA/SPALLA

ELEMENTO	N.	l (Ø) [mm]	s [mm]	h [mm]	V [m⁻³]	P [kg]
PILA 1	23	2.120,00	20,00	2.270,00	2,21	17.377,58
PASSO D'UOMO	23	1.200,00	20,00	-	-0,52	-4.093,94
PILA 2	23	2.120,00	20,00	2.270,00	2,21	17.377,58
PASSO D'UOMO	23	1.200,00	20,00	-	-0,52	-4.093,94
SPALLA B	20	2.120,00	20,00	2.330,00	1,98	15.510,34
PASSO D'UOMO	20	1.200,00	20,00	-	-0,45	-3.551,26
						26.087,29

IRRIGIDENTI LONGITUDINALI TRASVERSI DI TESTA PILA/SPALLA - PROFILI A "T" 100x100x11

ELEMENTO	N.	L [m]	A [mm²]	V [m⁻³]	P [kg]
PILA 1	10	27,80	2.080,00	0,58	4.539,18
PILA 2	10	27,80	2.080,00	0,58	4.539,18
SPALLA B	10	21,80	2.080,00	0,45	3.559,50
					12.637,87

TRASVERSI CORRENTI RETICOLARI CARREGGIATA PRINCIPALE

ELEMENTO	N.	L [m]	P [kg/m]	P [kg]
CORRENTE SUPERIORE - L180x180x16	149	2,72	87,00	35.259,36
DIAGONALI - L120x120x15	176	2,11	26,60	9.878,18
DIAGONALI - L120x120x15	122	1,50	26,60	4.867,80
CORRENTE INFERIORE - L180x180x16	149	2,72	87,00	35.259,36
				85.264,70

TRASVERSI CORRENTI RETICOLARI RAMPA

ELEMENTO	N.	L [m]	P [kg/m]	P [kg]
CORRENTE SUPERIORE - L120x120x15	13	3,23	26,60	1.116,93
DIAGONALI - L120x120x15	26	1,98	26,60	1.161,89
CORRENTE INFERIORE - L120x120x15	13	3,23	26,60	1.116,93
				3.396,76

SEZIONE TRASVERSALE IN CORRISPONDENZA DELLA PILAH TRAVE 240 CM
SCALA 1:50

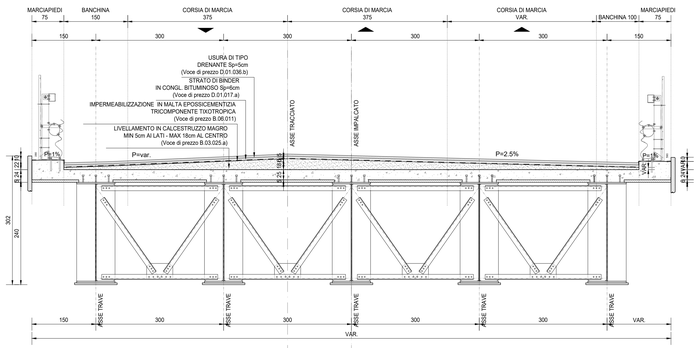
MARCIAPIEDI 75
BANCHINA 150
CORSIA DI MARCIA 375
CORSIA DI MARCIA 375
CORSIA DI MARCIA VAR.