PIANTA FONDAZIONE SX
SCALA 1:50

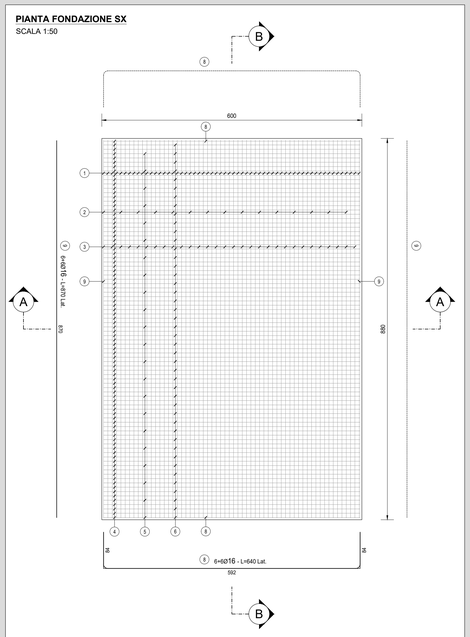

PIANTA FONDAZIONE DX
SCALA 1:50

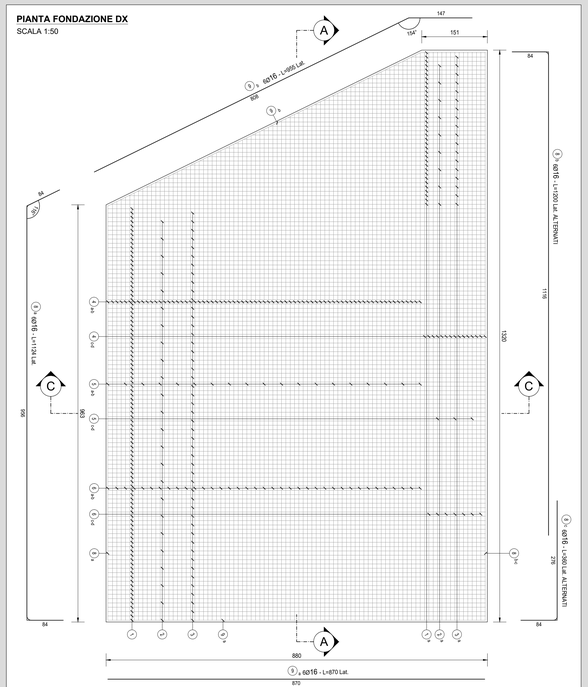

SEZIONE B-B
SCALA 1:50

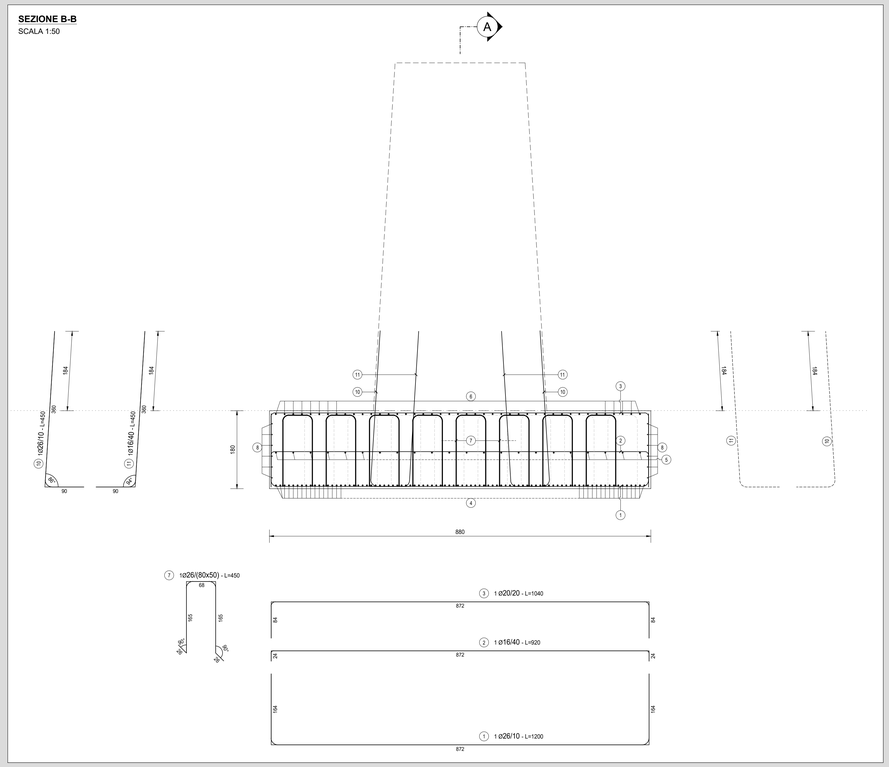

SEZIONE C-C
SCALA 1:50

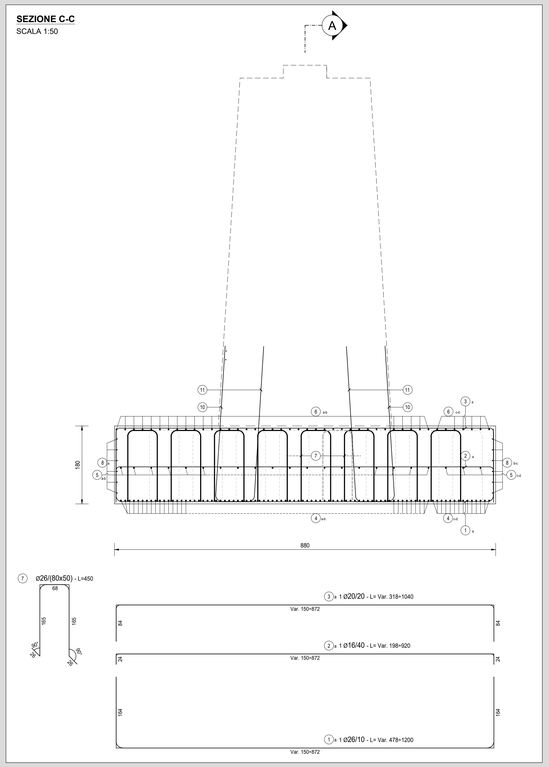

SEZIONE A-A
SCALA 1:50

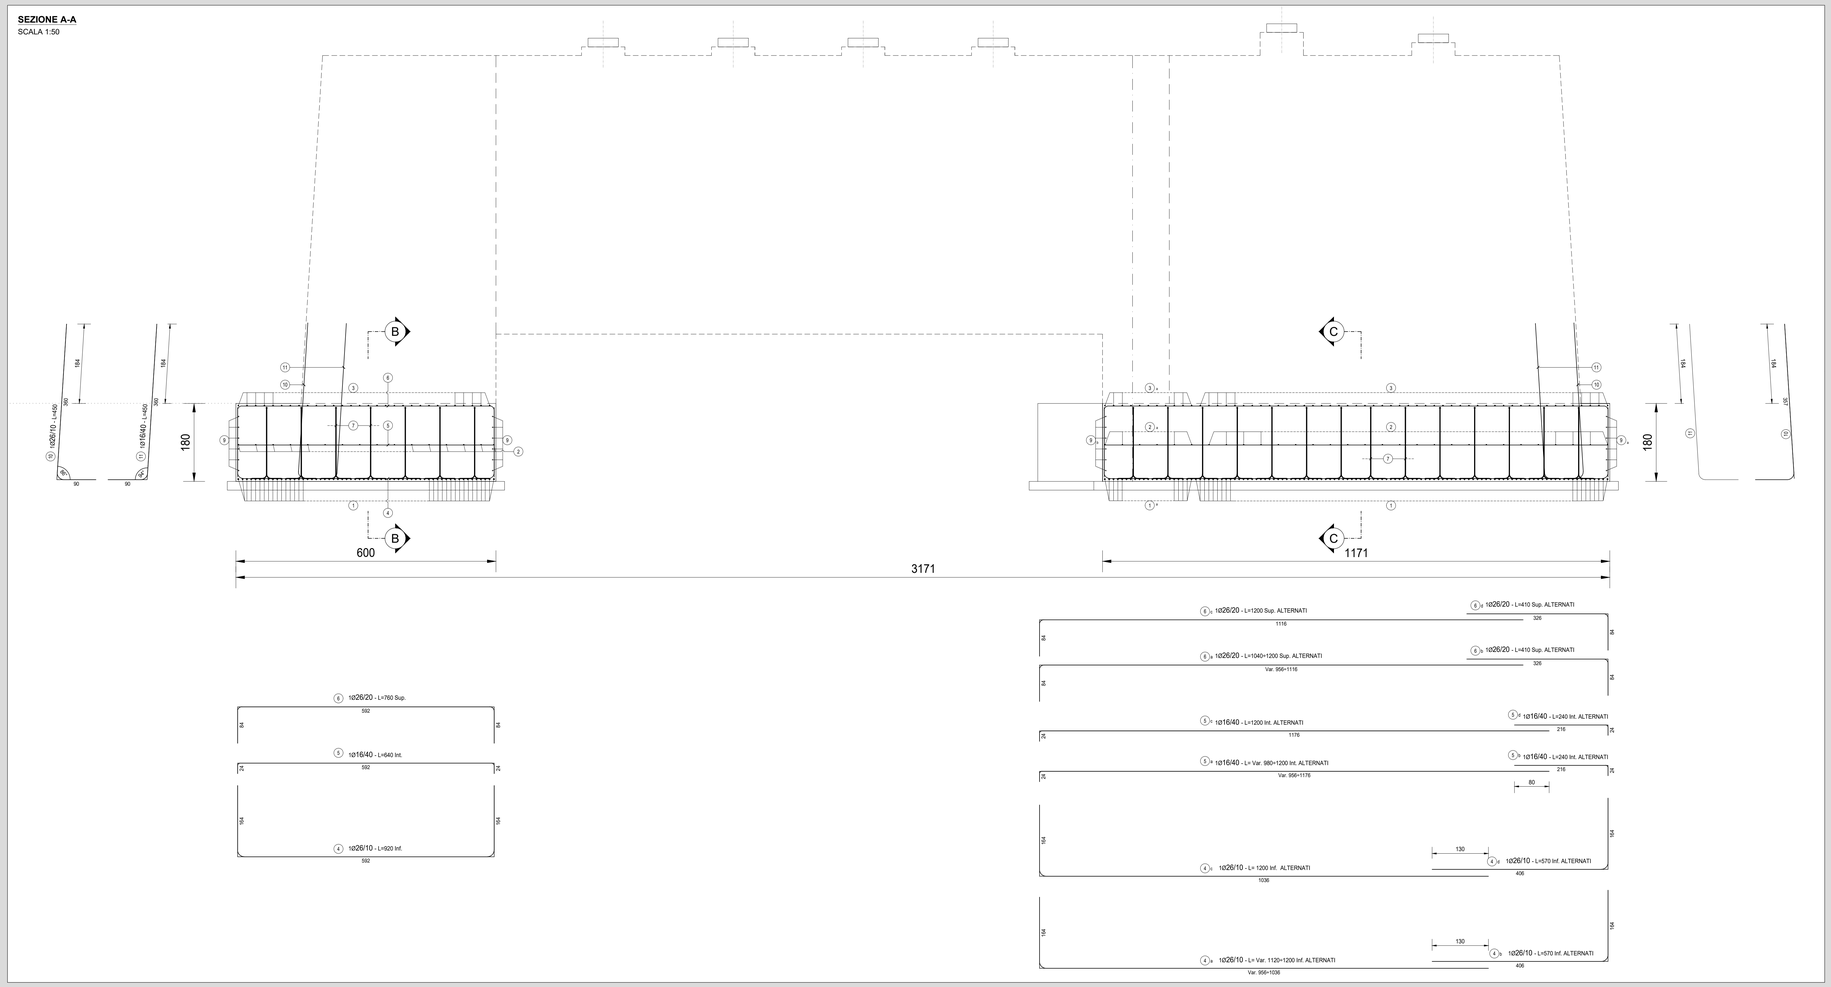

TABELLA FERRI FONDAZIONE													
TIPO	POSIZIONE	NOTA	DIAMETRO [mm]	PASSO [cm]	A [cm]	B [cm]	C [cm]	D [cm]	LUNGH. [cm]	N. BARRE	L. TOT. [cm]	PESO ELEV. [kg]	PESO FONDAZ. [kg]
B	1		26	10	164	872	164	-	1200	156	187200		7.798,15
B	1	a	1	26	10	164	150-872	164	-	478-1200	36	30204	1.258,20
B	2		1	16	40	24	872	24	-	920	39	35880	566,02
B	2	a	1	16	40	24	150-872	24	-	198-920	9	5031	79,37
B	3		1	20	20	84	872	84	-	1040	78	81120	1.999,53
B	3	a	1	20	20	84	150-872	84	-	318-1040	18	12222	301,26
B	4		1	26	10	164	592	164	-	920	88	80960	3.372,54
A	4	a	1	26	10	164	956-1036	-	-	1120-1200	73	84680	3.527,50
A	4	b	1	26	10	164	406	-	-	570	73	41610	1.733,34
A	4	c	1	26	10	164	1036	-	-	1200	15	18000	749,82
A	4	d	1	26	10	164	406	-	-	570	15	8550	356,17
B	5		1	16	40	24	592	24	-	640	22	14080	222,12
A	5	a	1	16	40	24	956-1176	-	-	980-1200	19	20710	326,71
A	5	b	1	16	40	24	216	-	-	240	19	4560	71,94
A	5	c	1	16	40	24	1176	-	-	1200	3	3600	56,79
A	5	d	1	16	40	24	216	-	-	240	3	720	11,36
B	6		1	26	20	84	592	84	-	760	44	33440	1.393,00
A	6	a	1	26	20	84	956-1116	-	-	1040-1200	37	41440	1.726,26
A	6	b	1	26	20	84	326	-	-	410	37	15170	631,93
A	6	c	1	26	20	84	1116	-	-	1200	7	8400	349,92
A	6	d	1	26	20	84	326	-	-	410	7	2870	119,56
F	7		1	26	80x50	26	165	68	-	450	507	228150	9.504,00
B	8		6+6	16	-	84	592	84	-	760	12	9120	143,87
B	8	a	6	16	-	84	956	84	-	1124	6	6744	106,39
A	8	b	6	16	-	84	1116	-	-	1200	6	7200	113,58
A	8	c	6	16	-	84	276	-	-	360	6	2160	34,07
C	9		6+6	16	-	870	-	-	-	870	12	10440	164,69
C	9	a	6	16	-	870	-	-	-	870	6	5220	82,35
A	9	b	6	16	-	147	808	-	-	955	6	5730	90,39
A	10		1	26	10	90	360	-	-	450	436	196200	8.173,07
A	11		1	16	40	90	360	-	-	450	72	32400	511,12
PESO TOTALE ARMATURA [kg]												**0,00**	**45.575,01**
PESO TOTALE [kg]													**45.575,01**

RICHIAMI AD ALTRI ELABORATI

PER LA DEFINIZIONE DELLE CARATTERISTICHE DEI MATERIALI	**HI01 - P00VI01STRDI01**

anas *ANAS S.p.A.*
Direzione Tecnica

LAVORI DI COLLEGAMENTO TRA LA S.S.11 A MAGENTA E LA TANGENZIALE OVEST DI MILANO

VARIANTE DI ABBIATEGRASSO E ADEGUAMENTO IN SEDE DEL TRATTO ABBIATEGRASSO-VIGEVANO FINO AL PONTE SUL FIUME TICINO

1° STRALCIO DA MAGENTA A VIGEVANO - TRATTA C

PROGETTO ESECUTIVO - COD. MI608

STUDIO CORONA
ING. FABRIZIO BAJETTI
Ordine degli Ingegneri della Provincia di Milano n. A 23.A
Firmato digitalmente da: FABRIZIO BAJETTI
Data e ora della firma: 22/12/2023 11:34:48

Consorzio Stabile Infrastrutture (I.T.)
ING. RENATO DEL PRETE
Ordine degli Ingegneri della Provincia di Milano n° 16024
Ing. Renato Del Prete
Ordine degli Ingegneri della Provincia di Milano n° 16024
ECOPLAN
Arch. Nicoletta Fraticini
Ordine degli Architetti della Provincia di Milano n° A 6023
EG Engineering & Graphics S.r.l.
Ing. Gabriele Incecchi
Ordine degli Ingegneri della Provincia di Milano n° 21.712
Ing. Renato Valra
Ordine degli Ingegneri della Provincia di Milano n° A22.151
CONSORZIO UNING
Società Consortile GA&M.
Prof. Ing. Matteo Ranieri
Ordine degli Ingegneri della Provincia di Milano n° 21.737
SETAC S.r.l.
Studi Progettazioni Costruzioni Trasporti Ambiente Costruzioni
Prof. Ing. Luigi Monteriso
Ordine degli Ingegneri della Provincia di Milano n° 14.561
ARKE' ROSSO 004 S.r.l.
Professionisti Associati
Ing. Gioacchino Angarano
Ordine degli Ingegneri della Provincia di Milano n° 22.876
DOTT. GEOL. DANILO GALLO
Dott. Geol. Danilo Gallo
Ordine dei Geologi della Regione Puglia n° 52

VISTO: IL RESPONSABILE DEL PROCEDIMENTO	INTEGRATORE DELLE PRESTAZIONI SPECIALISTICHE	GEOLOGO	IL COORDINATORE DELLA SICUREZZA IN FASE DI PROGETTAZIONE
Dott. Ing. Giuseppe Danilo MALGERI	Ing. Fabrizio BAJETTI	Prof. Ing. DIPE Luigi MONTERISI	Ing. Gianluca CORIELLO

HI23.4

H - PROGETTO STRUTTURALE OPERE PRINCIPALI
HI - VI01 - VIADOTTO N.01 - SVINCOLO N.10
ARMATURA PILA 3 - FONDAZIONE

CODICE PROGETTO			NOME FILE	REVISIONE	SCALA:
PROGETTO	LIV. PROG.	N. PROG.	HI23.4-P00VI01STRAR14_A.dwg		
LO203	E	2301	CODICE ELAB. P00VI01STRAR14	A	1:50

REV.	DESCRIZIONE	DATA	REDATTO	VERIFICATO	APPROVATO
C					
B					
A	EMISSIONE	Ottobre 2023	ING. ELISABETTA ROMANO	ING. GAETANO RANIERI	ING. FABRIZIO BAJETTI