SEZIONE K-K
SCALA 1:50

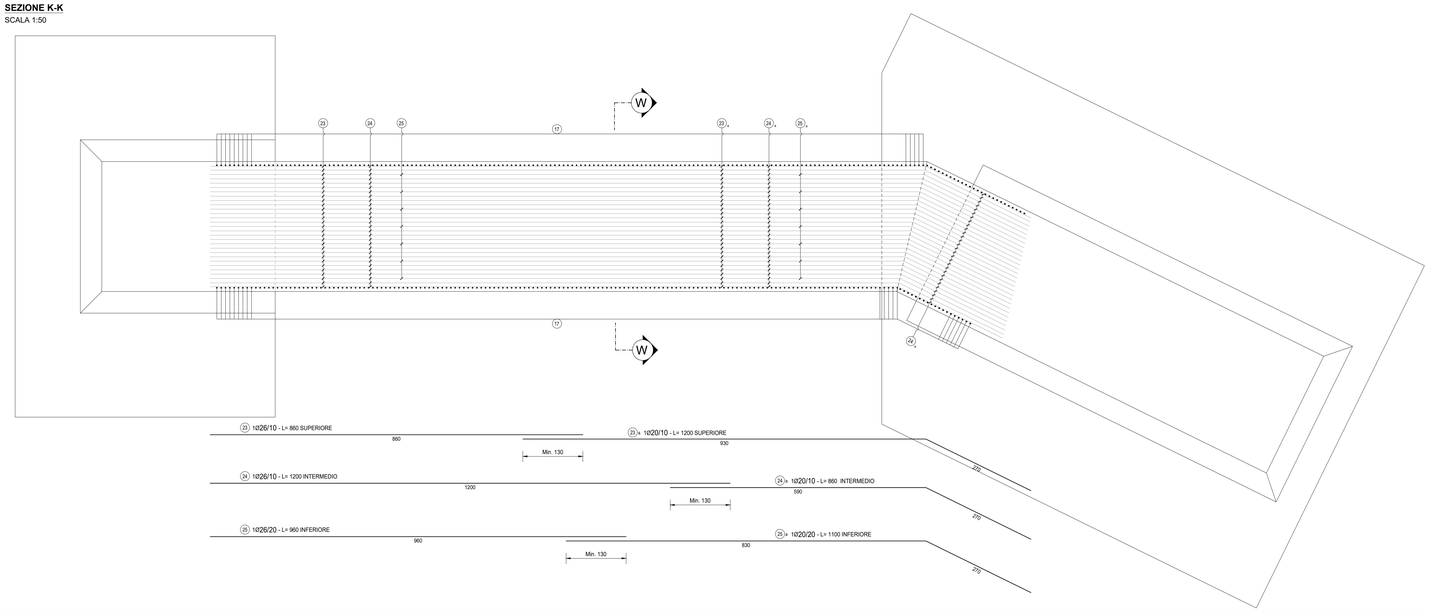

SEZIONE W-W
SCALA 1:50

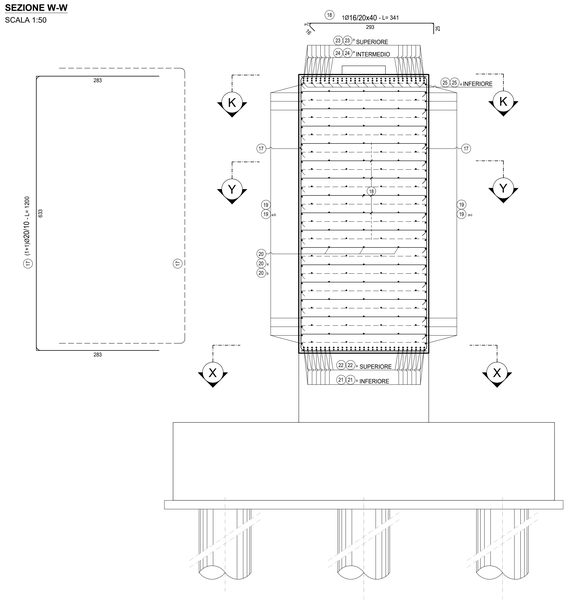

SEZIONE Y-Y
SCALA 1:50

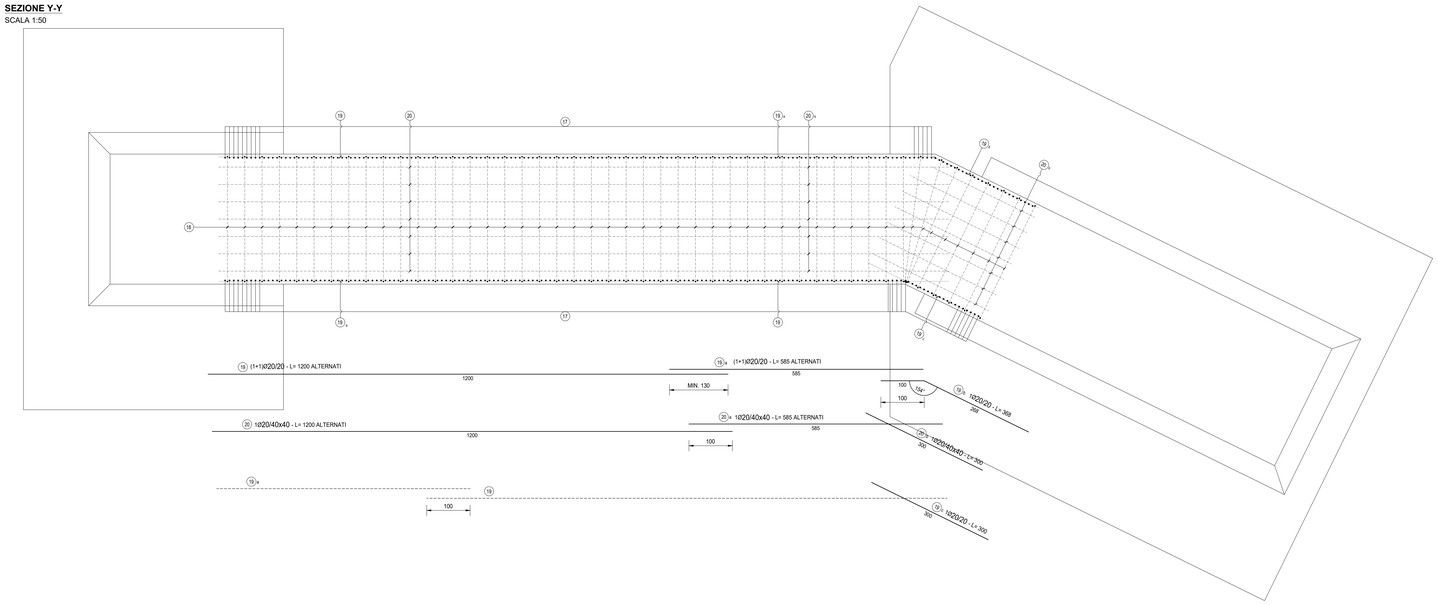

SEZIONE X-X
SCALA 1:50

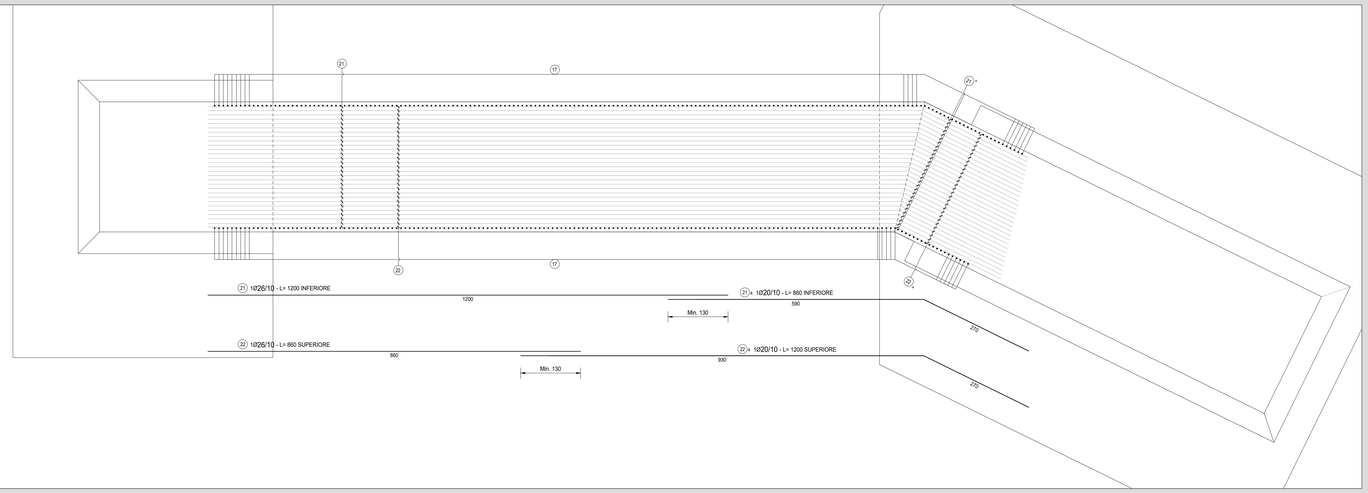

RICHIAMI AD ALTRI ELABORATI

PER LA DEFINIZIONE DELLE CARATTERISTICHE DEI MATERIALI	HI01 - P00VI01STRDI01

ANAS S.p.A.
Direzione Tecnica

LAVORI DI COLLEGAMENTO TRA LA S.S.11 A MAGENTA E LA TANGENZIALE OVEST DI MILANO

VARIANTE DI ABBIATEGRASSO E ADEGUAMENTO IN SEDE DEL TRATTO ABBIATEGRASSO-VIGEVANO FINO AL PONTE SUL FIUME TICINO

1° STRALCIO DA MAGENTA A VIGEVANO - TRATTA C

PROGETTO ESECUTIVO - COD. MI608

STUDIO CORONA
Ing. Renato Vaira
Ordine degli Ing. di Milano n° 4853 Sez. A

ING. RENATO DEL PRETE
Ing. Renato Del Prete
Ordine degli Ing. di Milano n° 5971

ECOPLAN
Arch. Nicoletta Fratino
Ordine degli Architetti, Pianificatori, Paesaggisti e Conservatori della Provincia di Milano n° A 6460

EG
Ing. Gabriele Incecchi
Ordine degli Ing. di Milano n° A 31097

UNING
Prof. Ing. Matteo Ranieri
Ordine degli Ing. di Milano n° 15579

SETAC
Prof. Ing. Luigi Monterisi
Ordine degli Ing. di Milano n° 21944

ARKE'
Ing. Gioacchino Angarano
Ordine degli Ing. di Milano n° 9855

DOTT. GEOL. DANILO GALLO
Dott. Geol. Danilo Gallo
Ordine dei Geologi della Puglia n° 1008

VISTO: IL RESPONSABILE DEL PROCEDIMENTO
Dott. Ing. Giuseppe Danilo MALGERI

INTEGRATORE DELLE PRESTAZIONI SPECIALISTICHE
Ing. Fabrizio BAJETTI

GEOLOGO
Prof. Ing. UNING Luigi MONTERISI

IL COORDINATORE DELLA SICUREZZA IN FASE DI PROGETTAZIONE
Ing. Gianluca CICIRELLO

Firmato digitalmente da: FABRIZIO BAJETTI
Data: 22/12/2023 09:53:51

HI23.7

H - PROGETTO STRUTTURALE OPERE PRINCIPALI

HI - VI01 - VIADOTTO N.01 - SVINCOLO N.10

ARMATURA PILA 3 - ELEVAZIONI TAVOLA 3

CODICE PROGETTO			NOME FILE	REVISIONE	SCALA:
PROGETTO	LIV. PROG.	N. PROG.	HI23.7-P00VI01STRAR28_A.dwg		
LO203	E	2301	CODICE ELAB. P00VI01STRAR28	A	1:50

REV.	DESCRIZIONE	DATA	REDATTO	VERIFICATO	APPROVATO
C					
B					
A	EMISSIONE	Ottobre 2023	ING. ELISABETTA ROMANO	ING. GAETANO RANIERI	ING. FABRIZIO BAJETTI