SEZIONE A-A
SCALA 1:50

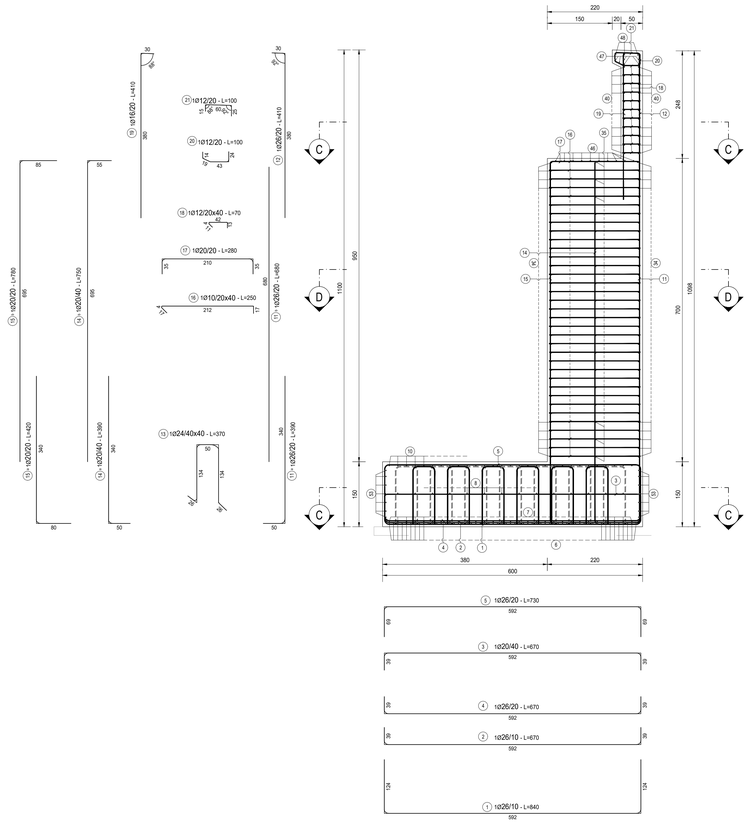

SEZIONE B-B
SCALA 1:50

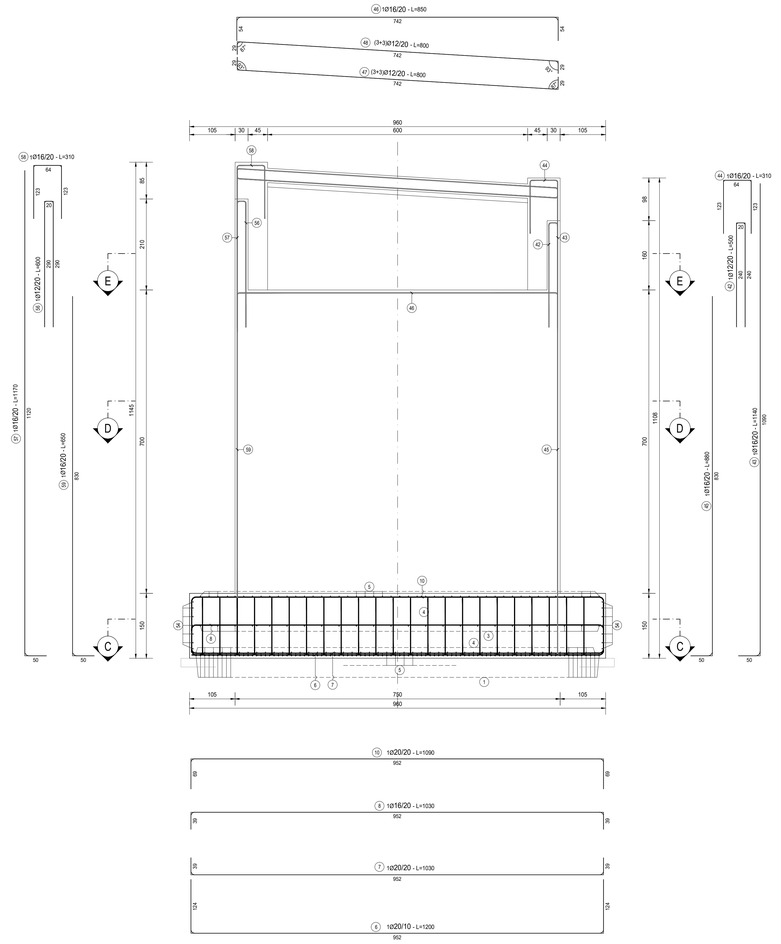

SPALLA RAMPA - BAGGIOLO 100X100X29											
TIPO	POS	NOTA	ϕ [mm]	PASSO [cm]	A [cm]	B [cm]	C [cm]	D [cm]	L [cm]	N. Bar.	L.TOT [cm]	KG
B	97	9	20	-	150	90	150	-	390	9	3510	86.52
B	98	9	20	-	150	90	150	-	390	9	3510	86.52
D	99	3	12	-	92	92	16	5	410	3	1230	10.91
PESO TOTALE ARMATURA [kg]												183.95

SPALLA RAMPA - BAGGIOLO 100X100X44											
TIPO	POS	NOTA	ϕ [mm]	PASSO [cm]	A [cm]	B [cm]	C [cm]	D [cm]	L [cm]	N. Bar.	L.TOT [cm]	KG
B	94	9	20	-	170	90	170	-	430	9	3870	95.39
B	95	9	20	-	170	90	170	-	430	9	3870	95.39
D	96	2	12	-	92	92	16	5	410	4	1640	14.55
PESO TOTALE ARMATURA [kg]												205.34

FERRI TIPO A

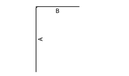

FERRI TIPO B

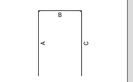

FERRI TIPO C

FERRI TIPO D

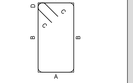

FERRI TIPO E

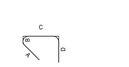

FERRI TIPO F

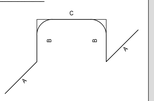

RICHIAMI AD ALTRI ELABORATI

PER LA DEFINIZIONE DELLE CARATTERISTICHE DEI MATERIALI	HI01 - P00VI01STRDI01

BAGGIOLO 100X100X51 SEZIONE B-B
SCALA 1:50

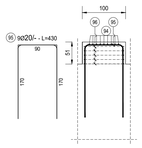

BAGGIOLO 100X100X29 SEZIONE B-B
SCALA 1:50

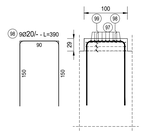

BAGGIOLO 100X100X51 SEZIONE A-A
SCALA 1:50

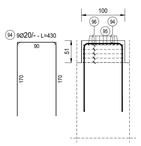

BAGGIOLO 100X100X29 SEZIONE A-A
SCALA 1:50

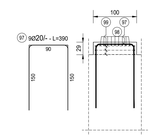

BAGGIOLO 100X100X51 - PIANTA
SCALA 1:50

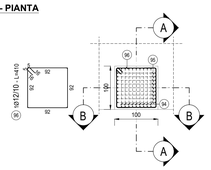

BAGGIOLO 100X100X29 - PIANTA
SCALA 1:50

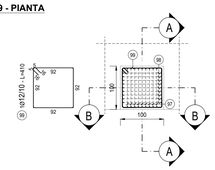

ANAS S.p.A.
Direzione Tecnica

LAVORI DI COLLEGAMENTO TRA LA S.S.11 A MAGENTA E LA TANGENZIALE OVEST DI MILANO

VARIANTE DI ABBIATEGRASSO E ADEGUAMENTO IN SEDE DEL TRATTO ABBIATEGRASSO-VIGEVANO FINO AL PONTE SUL FIUME TICINO

1° STRALCIO DA MAGENTA A VIGEVANO - TRATTA C

PROGETTO ESECUTIVO - COD. MI608

STUDIO CORONA Ing. Renato Viara Ordine degli Ingg. di Milano e Monza Brianza n° 4663 RC	ING. RENATO DEL PRETE Ing. Renato Del Prete Ordine degli Ingg. di Milano e provincia n° 16078	ECOPLAN Arch. Nicoletta Fratino Ordine degli Ingg. di Torino e provincia n° A4842	CEG Engineering & Graphics S.r.l. Ing. Gabriele Inoncitti Ordine degli Ingg. di Roma e provincia n° A 23256
CONSORZIO UNING Società mandataria GA&M. Prof. Ing. Matteo Ranieri Ordine degli Ingg. di Milano e provincia n° 11127	SETAC srl Service & Engineering Impianti Meccanici Trasformatori Prof. Ing. Luigi Monterisi Ordine degli Ingg. di Milano e provincia n° 15744	ARKE' INGEGNERIA s.r.l. Ing. Gioacchino Angarano Ordine degli Ingg. di Milano e provincia n° 22870	DOTT. GEOL. DANILO GALLO Dott. Geol. Danilo Gallo Ordine del Geologi della Regione Lombardia n° 1485

VISTO: IL RESPONSABILE DEL PROCEDIMENTO
Dott. Ing. Giuseppe Danilo MALGERI

INTEGRATORE DELLE PRESTAZIONI SPECIALISTICHE
Ing. Fabrizio BAJETTI

GEOLOGO
Prof. Ing. Luigi MONTERISI

IL COORDINATORE DELLA SICUREZZA IN FASE DI PROGETTAZIONE
Ing. Gianluca CORBELLO

Firmato digitalmente da: FABRIZIO BAJETTI
Data: 22/12/2023 15:04:55

HI26

H - PROGETTO STRUTTURALE OPERE PRINCIPALI
HI - VI01 - VIADOTTO N.01 - SVINCOLO N.10
ARMATURA SPALLA RAMPA CD - TAVOLA 01 DI 02

CODICE PROGETTO				NOME FILE	REVISIONE	SCALA:
PROGETTO	LIV. PROG.	N. PROG.		HI26-P00VI01STRAR06_A.dwg		
LO203	E	2301		CODICE ELAB. P00V0101STRAR06	A	1:50

REV.	DESCRIZIONE	DATA	REDATTO	VERIFICATO	APPROVATO
C					
B					
A	EMISSIONE	Ottobre 2023	ARCH. MAURO SASSO	ING. GAETANO RANIERI	ING. FABRIZIO BAJETTI