

PARTICOLARE SALDATURA

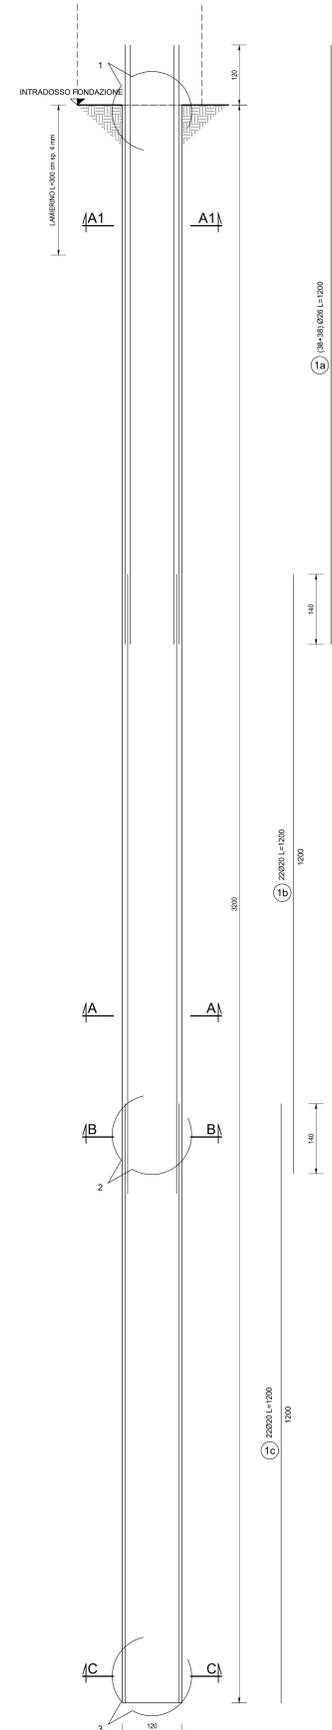
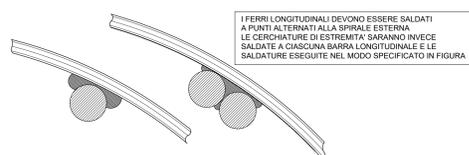


TABELLA FERRI GABBIA a

POS.	Num.	Ø [mm]	Lunghezza [cm]	TOTALE [m]	PESO [kg]
1a	76	26	1200	912.00	3801.03
2a	6	20	360	21.60	53.27
3a	160	12	340	544.00	482.97
Totale Kg =					4337.27

TABELLA FERRI GABBIA b

POS.	Num.	Ø [mm]	Lunghezza [cm]	TOTALE [m]	PESO [kg]
1b	22	20	1200	264.00	651.06
2b	6	20	360	21.60	53.27
3b	60	12	340	204.00	181.11
Totale Kg =					885.45

TABELLA FERRI GABBIA c

POS.	Num.	Ø [mm]	Lunghezza [cm]	TOTALE [m]	PESO [kg]
1c	22	20	1200	264.00	651.06
2c	6	20	360	21.60	53.27
3c	60	12	340	204.00	181.11
Totale Kg =					885.45

RICHIAMI AD ALTRI ELABORATI

PER LA DEFINIZIONE DELLE CARATTERISTICHE DEI MATERIALI

HI01 - P00V101STRD101



LAVORI DI COLLEGAMENTO TRA LA S.S.11 A MAGENTA E LA TANGENZIALE OVEST DI MILANO

VARIANTE DI ABBIATEGRASSO E ADEGUAMENTO IN SEDE DEL TRATTO ABBIATEGRASSO-VIGEVANO FINO AL PONTE SUL FIUME TICINO

1° STRALCIO DA MAGENTA A VIGEVANO - TRATTA C

PROGETTO ESECUTIVO - COD. MI608

STUDIO CORONA Ing. Renato D'Amico Via... Tel. ...	ING. RENATO DEL PRETE Ing. Renato Del Prete Via... Tel. ...	ECOPLAN Ing. Nicola Fattori Via... Tel. ...	EG Ing. Gabriele Innocenti Via... Tel. ...
UNING Ing. Renato Vanni Via... Tel. ...	SETAC Prof. Ing. Luigi Santoro Via... Tel. ...	ARKE Ing. Giancarlo Agostini Via... Tel. ...	DOTI. GEOL. DANIO GELI Dott. Geol. Danilo Geli Via... Tel. ...

VISTO IL RESPONSABILE DEL PROCEDIMENTO: *[Signature]*

INTEGRATORE DELLE PRESTAZIONI SPECIALISTICHE: *[Signature]*

GEOLOGO: *[Signature]*

IL COORDINATORE DELLA SICUREZZA IN FASE DI PROGETTAZIONE: *[Signature]*

HI31.1 H - PROGETTO STRUTTURALE OPERE PRINCIPALI
HI - V101 - VIADOTTO N.01 - SVINCOLO N.10
ARMATURA PALI PILA 3

CODICE PROGETTO	NOME FILE	REVISIONE	SCALA
LO203	HI31-P00V101STRAR22_A.dwg	A	VARIE

REV.	DESCRIZIONE	DATA	REDATTO	VERIFICATO	APPROVATO
A	EMISSIONE	Ottobre 2023	ARCH. MAURO SASSO	ING. GAETANO BANERI	ING. FABRIZIO BAIETTI