




PILE
PARTICOLARI E SEZIONI
SCALA 1:20
PARTICOLARE 01

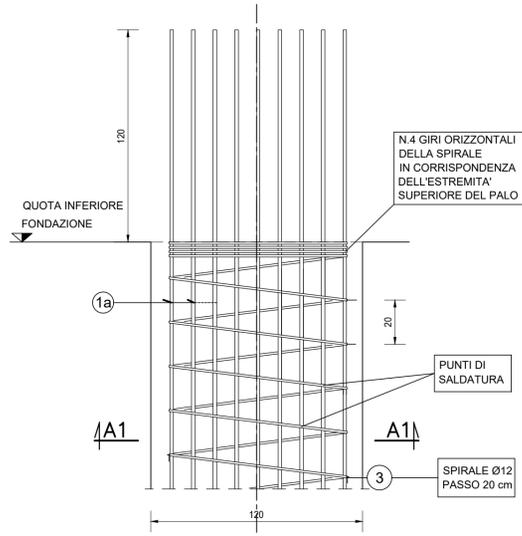


SEZIONE A1-A1

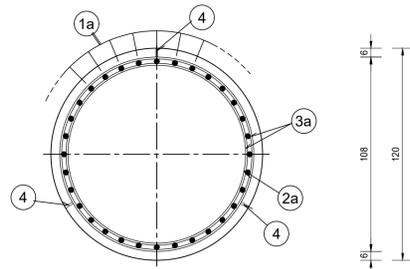


SEZIONE A-A

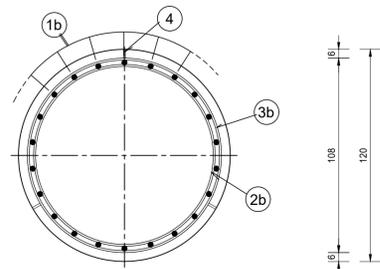


SEZIONE B-B

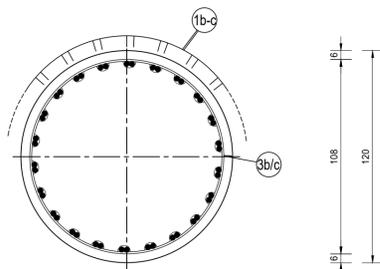


SEZIONE C-C

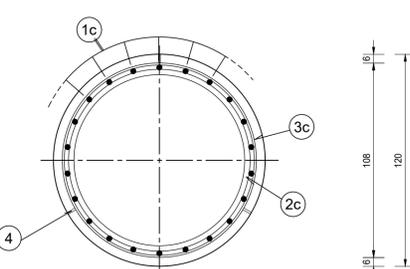


- 2a ANELLO Ø20/200 L=360
DIAMETRO ESTERNO Ø1005 mm
- 2b ANELLO Ø20/200 L=360
DIAMETRO ESTERNO Ø1015 mm
- 2c ANELLO Ø20/200 L=360
DIAMETRO ESTERNO Ø1015 mm

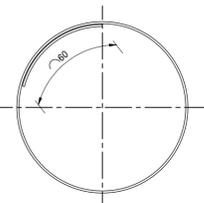


PARTICOLARE 02

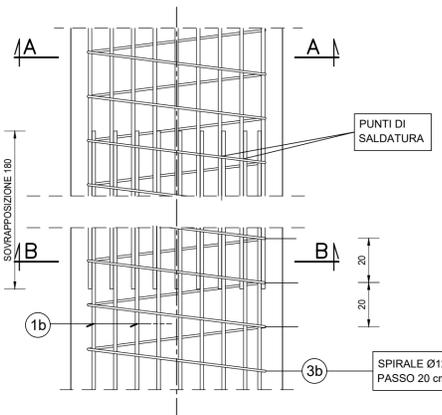

PARTICOLARE 03

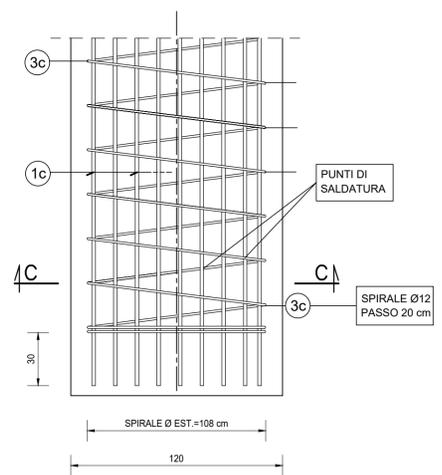

PARTICOLARE SALDATURA

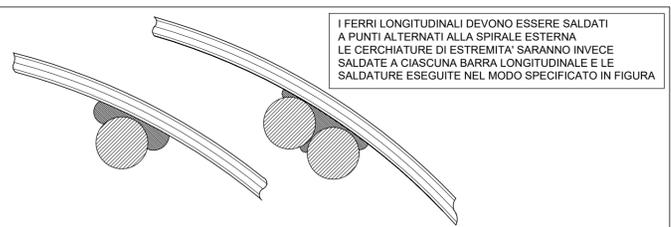

SEZIONE VERTICALE
SCALA 1:50

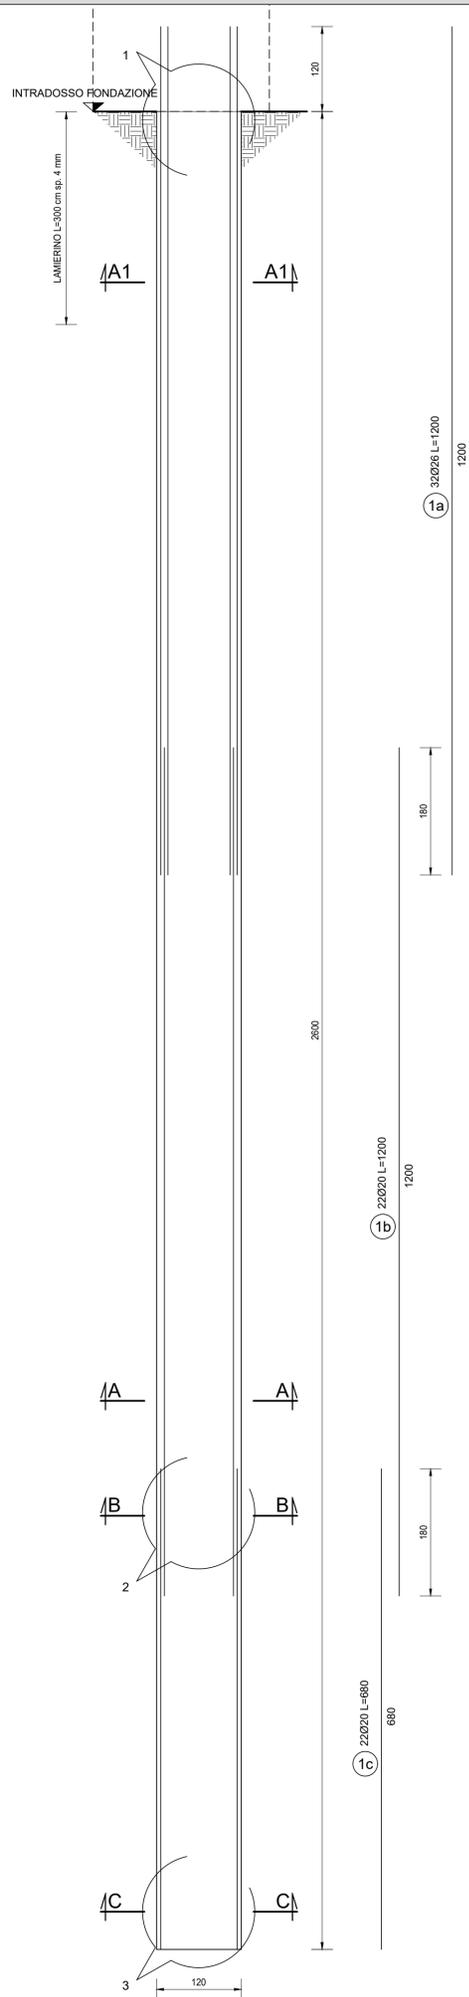


TABELLA FERRI GABBIA a

POS.	Num.	Ø [mm]	Lunghezza [cm]	TOTALE [m]	PESO [kg]
1a	32	26	1200	384.00	1600.43
2a	6	20	360	21.60	53.27
3a	60	16	340	204.00	321.98
Totale Kg =					1975.68

TABELLA FERRI GABBIA b

POS.	Num.	Ø [mm]	Lunghezza [cm]	TOTALE [m]	PESO [kg]
1b	22	20	1200	264.00	651.06
2b	6	20	360	21.60	53.27
3b	60	12	340	204.00	181.11
Totale Kg =					885.45

TABELLA FERRI GABBIA c

POS.	Num.	Ø [mm]	Lunghezza [cm]	TOTALE [m]	PESO [kg]
1c	22	20	680	149.60	368.94
2c	3	20	360	10.80	26.63
3c	34	12	340	115.60	102.63
Totale Kg =					498.20

RICHIAMI AD ALTRI ELABORATI

PER LA DEFINIZIONE DELLE CARATTERISTICHE DEI MATERIALI

HI01 - P00V101STRDI01



LAVORI DI COLLEGAMENTO TRA LA S.S.11 A MAGENTA E LA TANGENZIALE OVEST DI MILANO

VARIANTE DI ABBATEGRASSO E ADEGUAMENTO IN SEDE DEL TRATTO ABBATEGRASSO-VIGEVANO FINO AL PONTE SUL FIUME TICINO

1° STRALCIO DA MAGENTA A VIGEVANO - TRATTA C

PROGETTO ESECUTIVO - COD. MI608

STUDIO CORONA Ing. Renato Vaira Cof. Ing. It. 6 N. 100/100001 P. A. 202111	UNING CONSORZIO GA&M Prof. Ing. Matteo Ranieri Cof. Ing. It. 6 N. 100/100001 P. A. 202111	ING. REMATO DEL PRETE Ing. Renato Del Prete Cof. Ing. It. 6 N. 100/100001 P. A. 202111	ECOPLAN Arch. Nicoletta Frattini Cof. Ing. It. 6 N. 100/100001 P. A. 202111	ING. GABRIELE INCONCHI Ing. Gabriele Inconchi Cof. Ing. It. 6 N. 100/100001 P. A. 202111
ING. GIUSEPPE DANILIO GALLO Ing. Giuseppe Danilo Malgeri	ING. FABRIZIO BAJETTI Ing. Fabrizio Bajetti	ING. GIACCHINO ANGERANO Ing. Giacchino Angerano Cof. Ing. It. 6 N. 100/100001 P. A. 202111	ING. GIANLUCA CICIRIELLO Ing. Gianluca Ciciriello	ING. DANILIO GALLO Ing. Danilo Gallo

HI31

H - PROGETTO STRUTTURALE OPERE PRINCIPALI
HI - V101 - VIADOTTO N.01 - SVINCOLO N.10
ARMATURA PALI PILA 1 E 2

PROGETTO	LIV. PROG.	N. PROG.	NOME FILE	REVISIONE	SCALA:
LO203	E	2301	HI31-P00V101STRAR10_A.dwg	A	VARIE
C					
B					
A	EMISSIONE		10 ottobre 2023	ARCH. MAURO SASSO	ING. GAETANO RANIERI
REV.	DESCRIZIONE		DATA	REDATTO	VERIFICATO
					ING. FABRIZIO BAJETTI
					APPROVATO