




SEZIONE F-F
SCALA 1:100

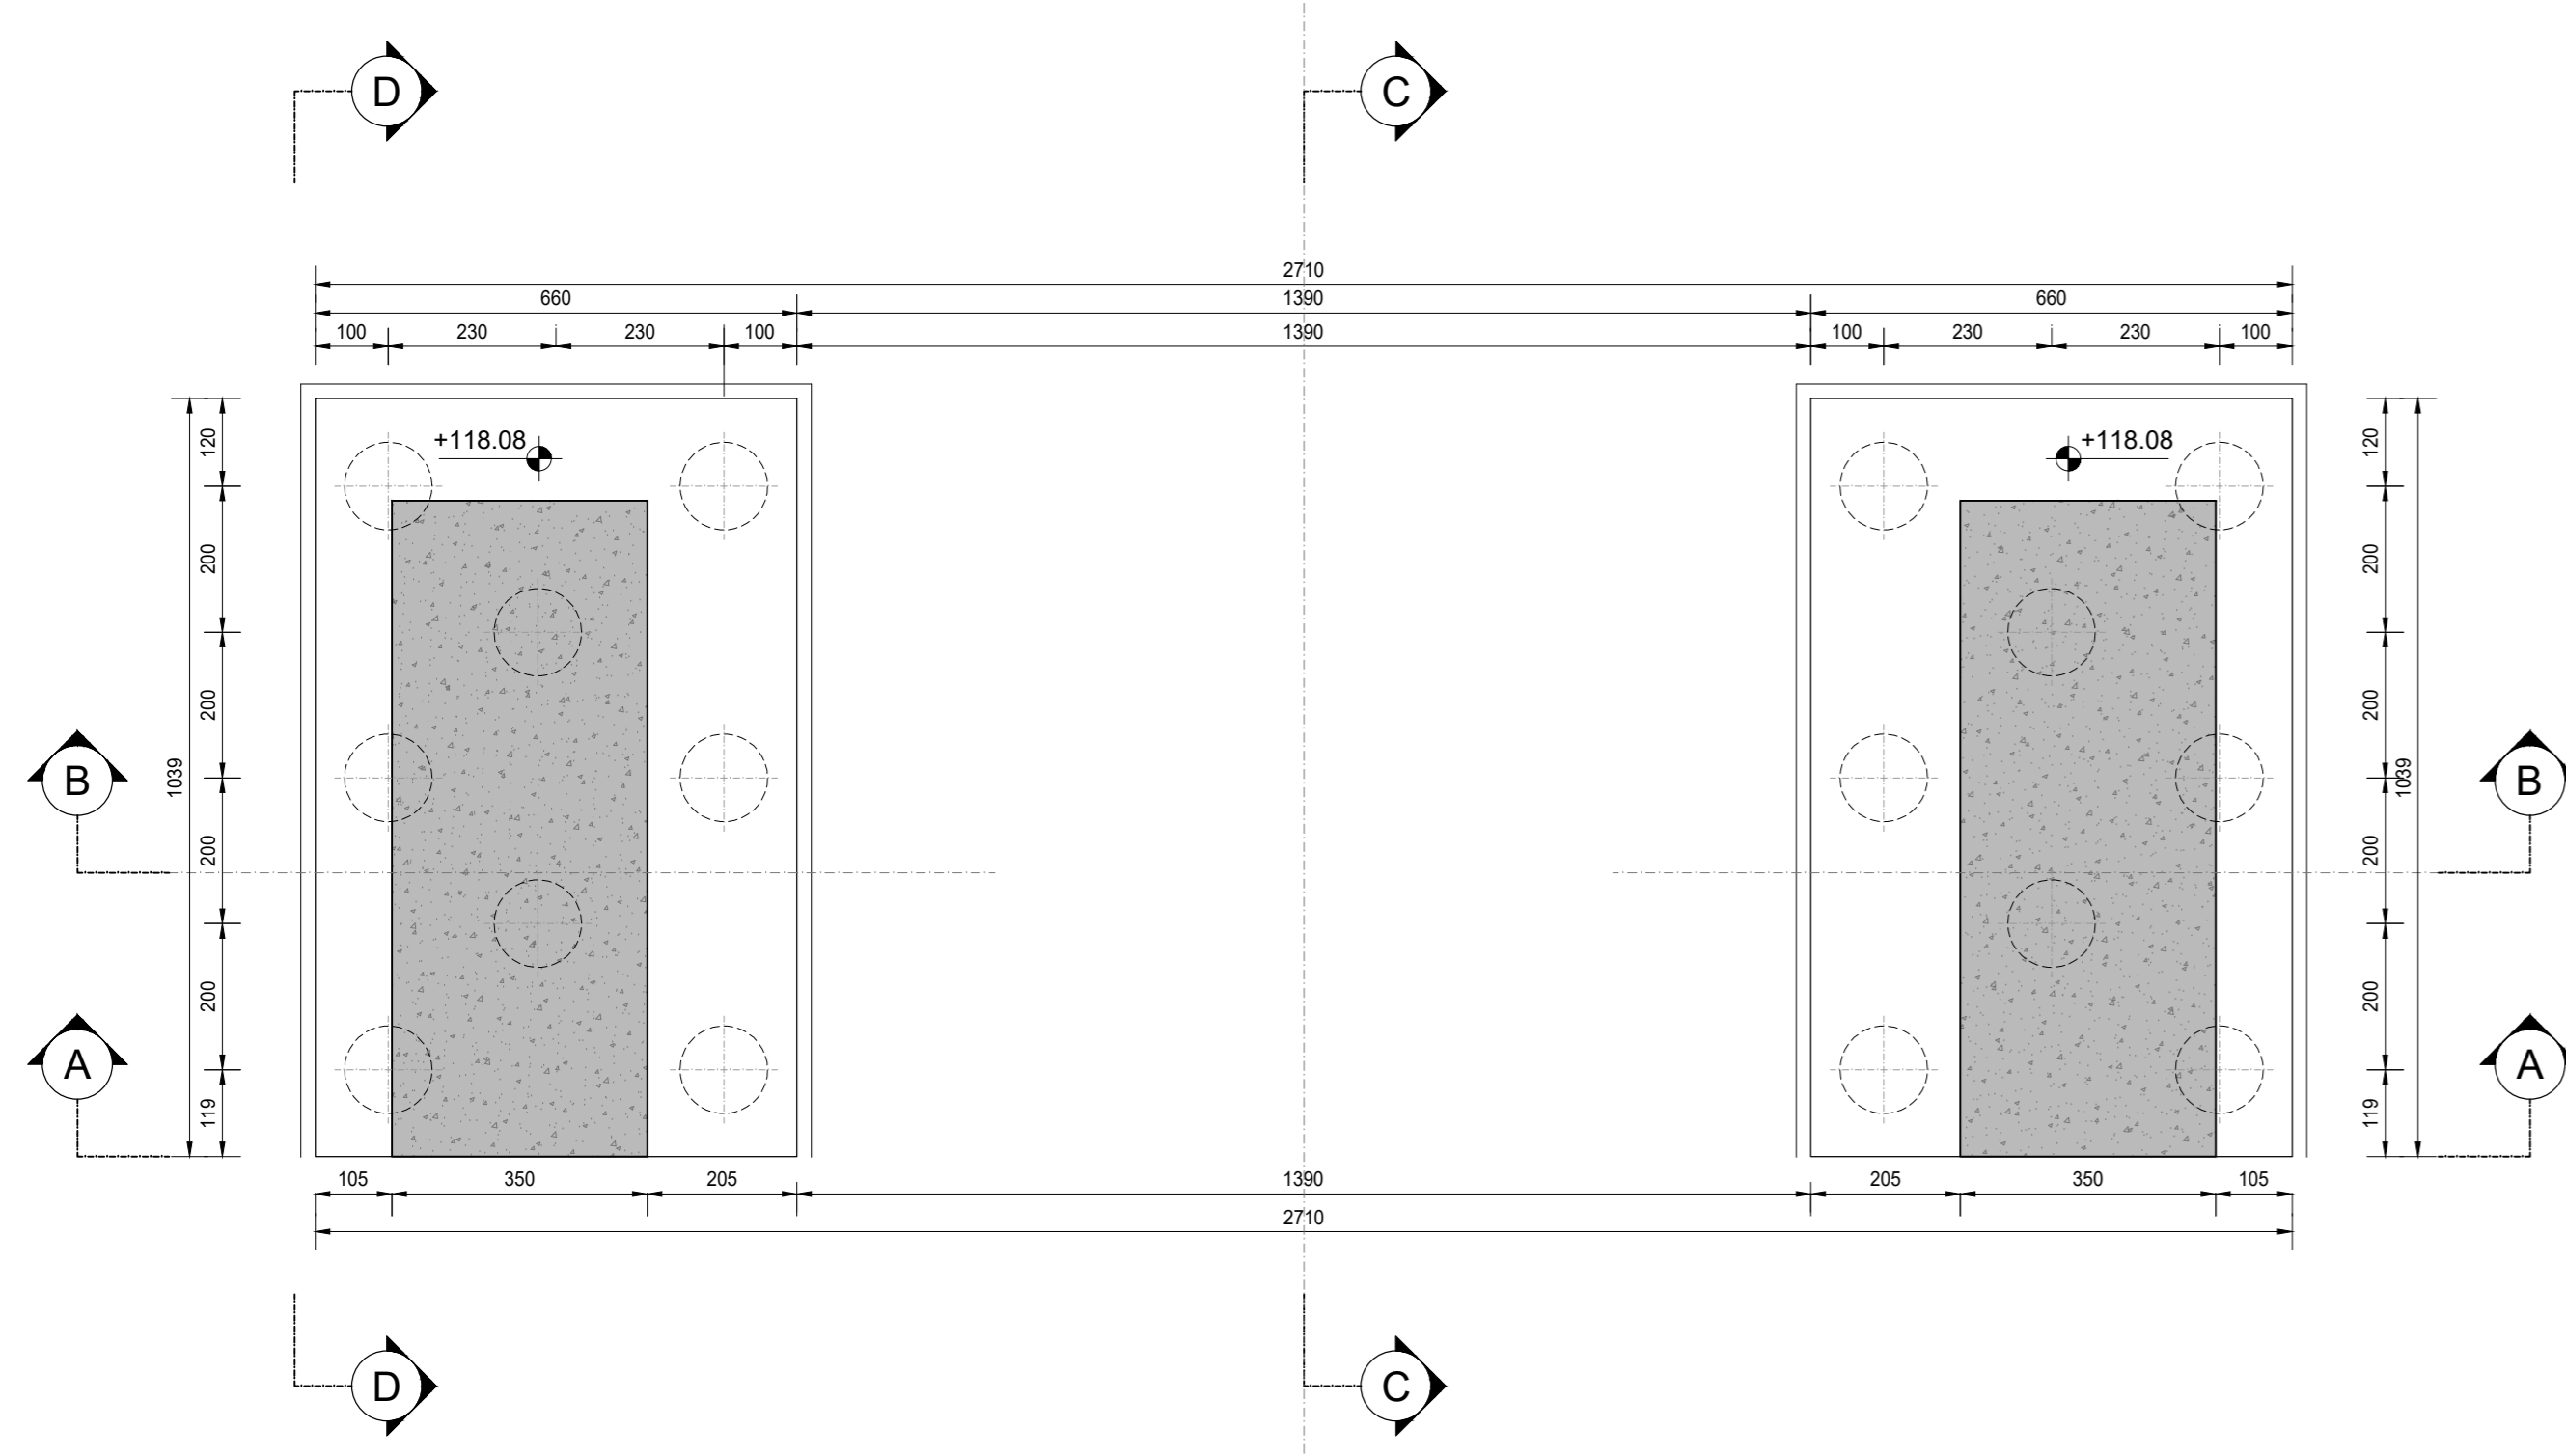


VISTA E-E
SCALA 1:100

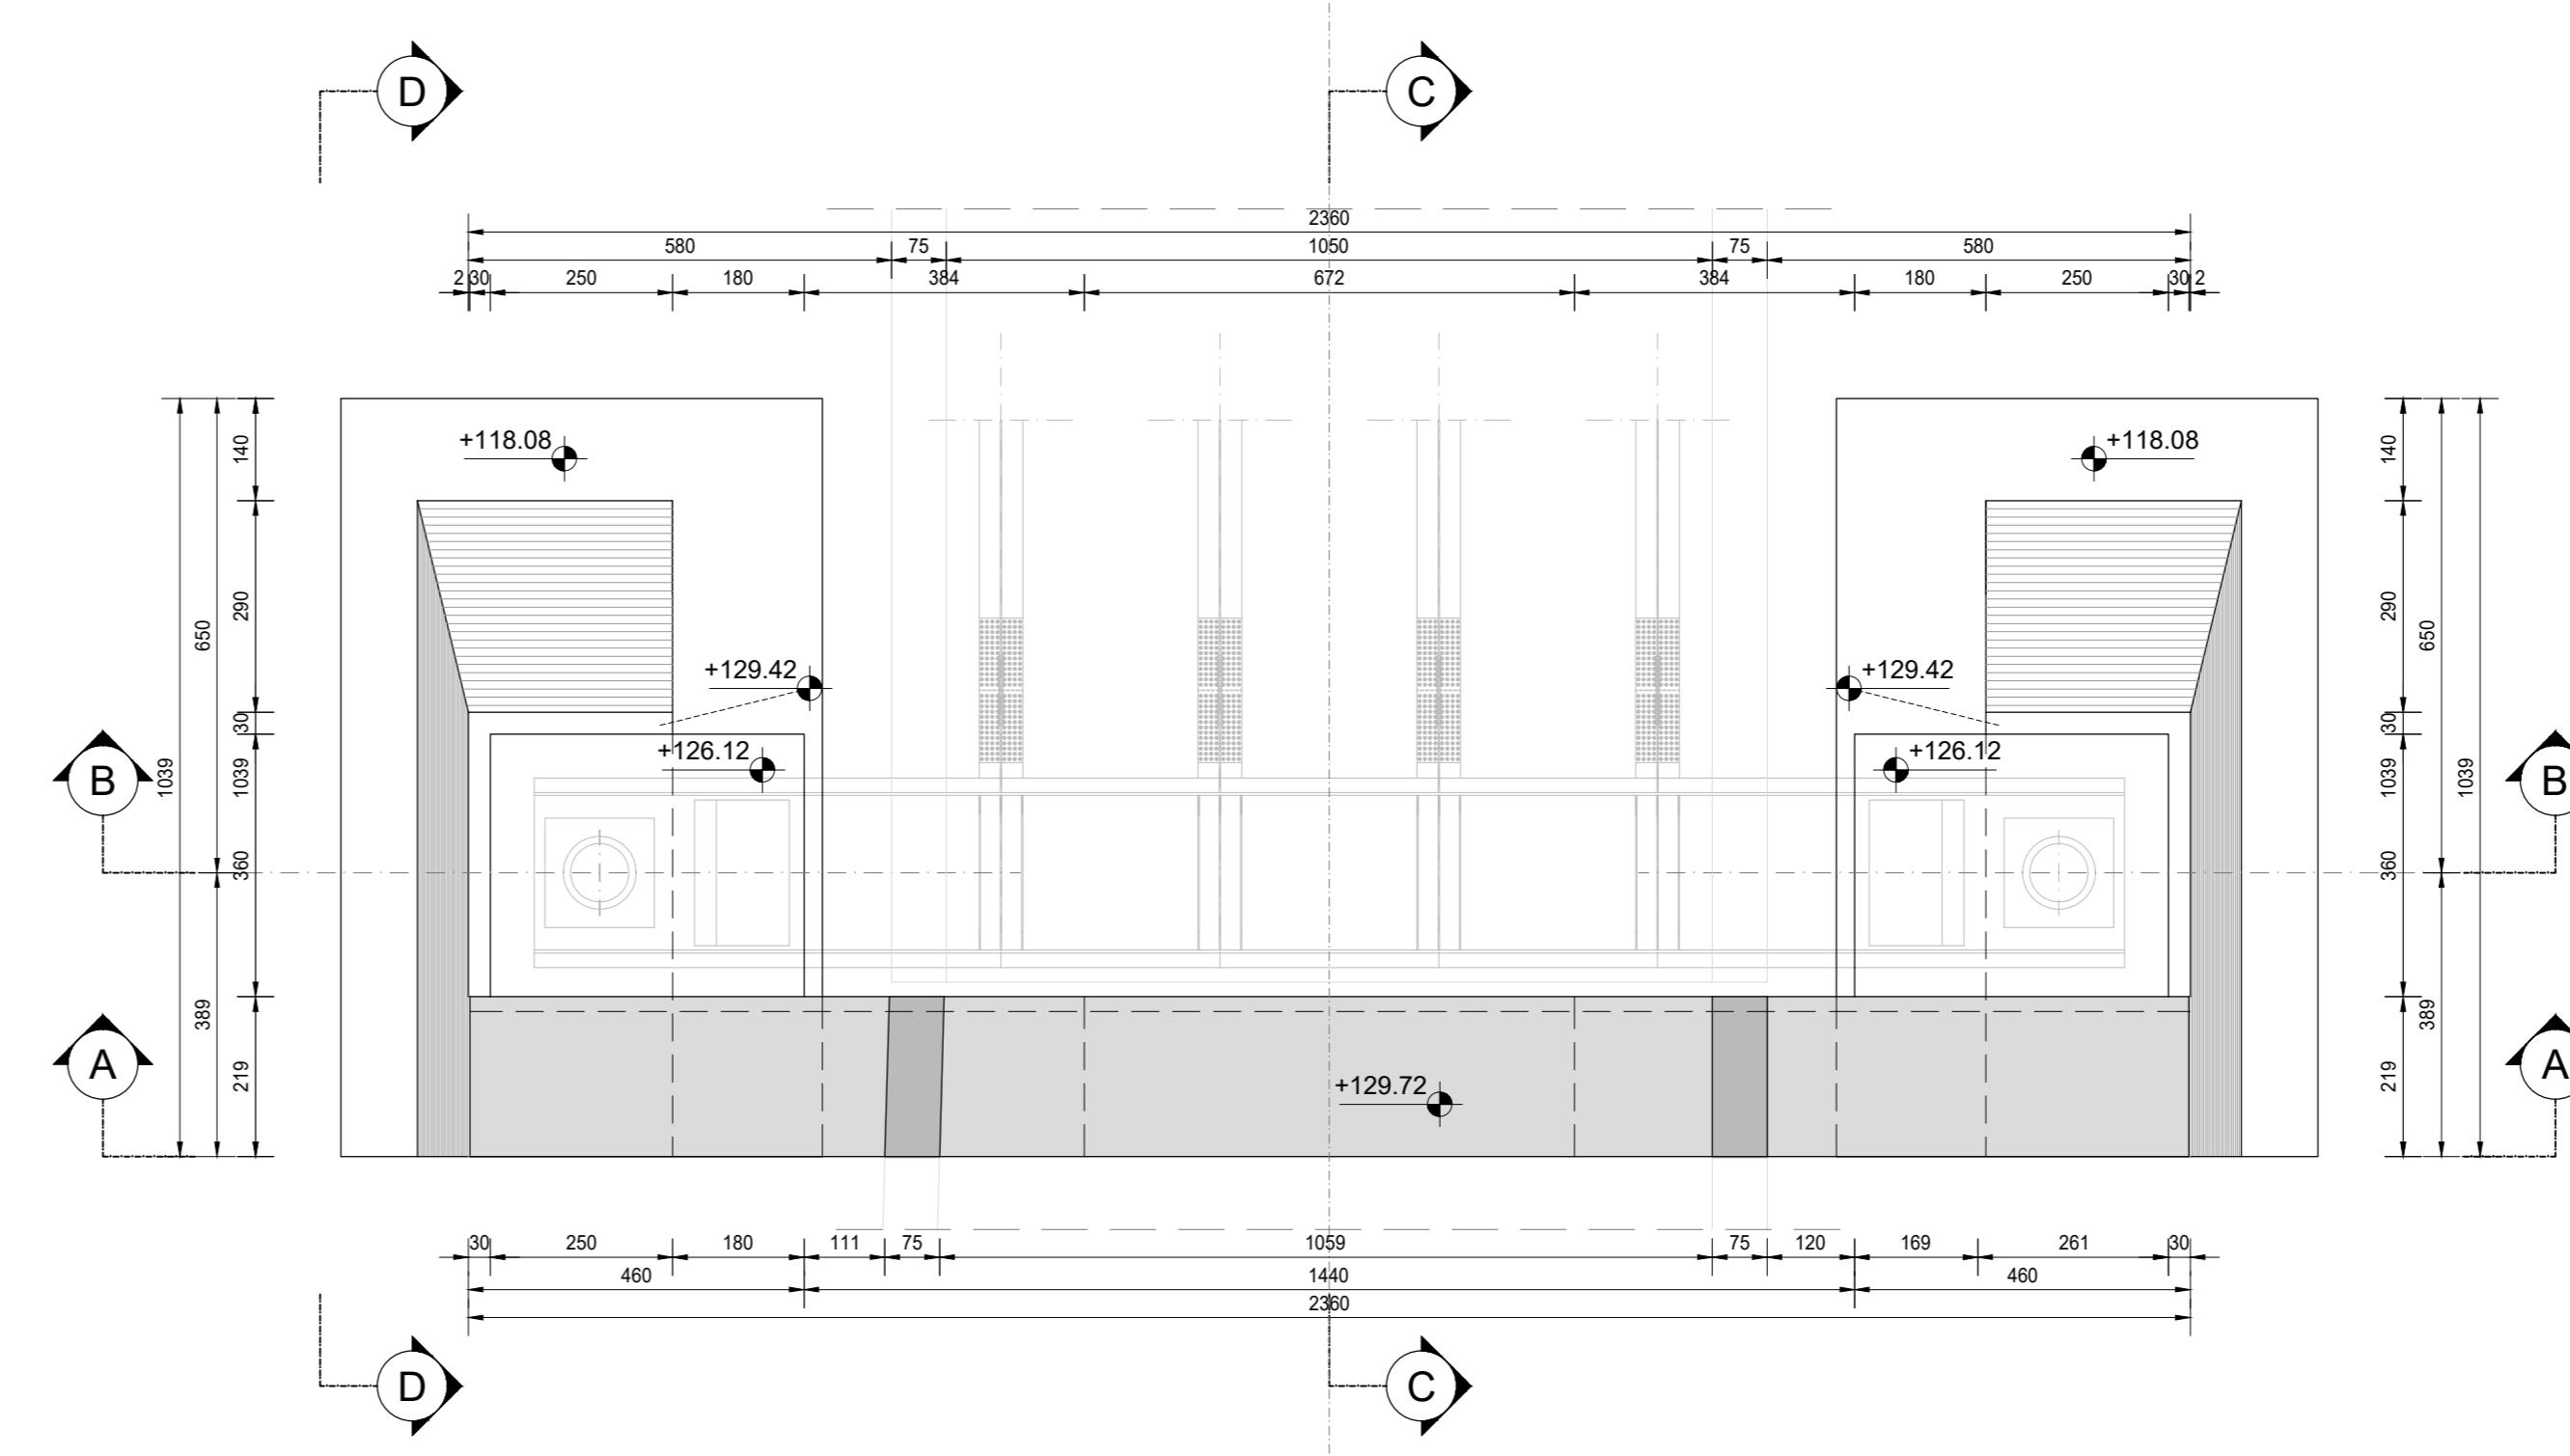


VISTA D-D
SCALA 1:100

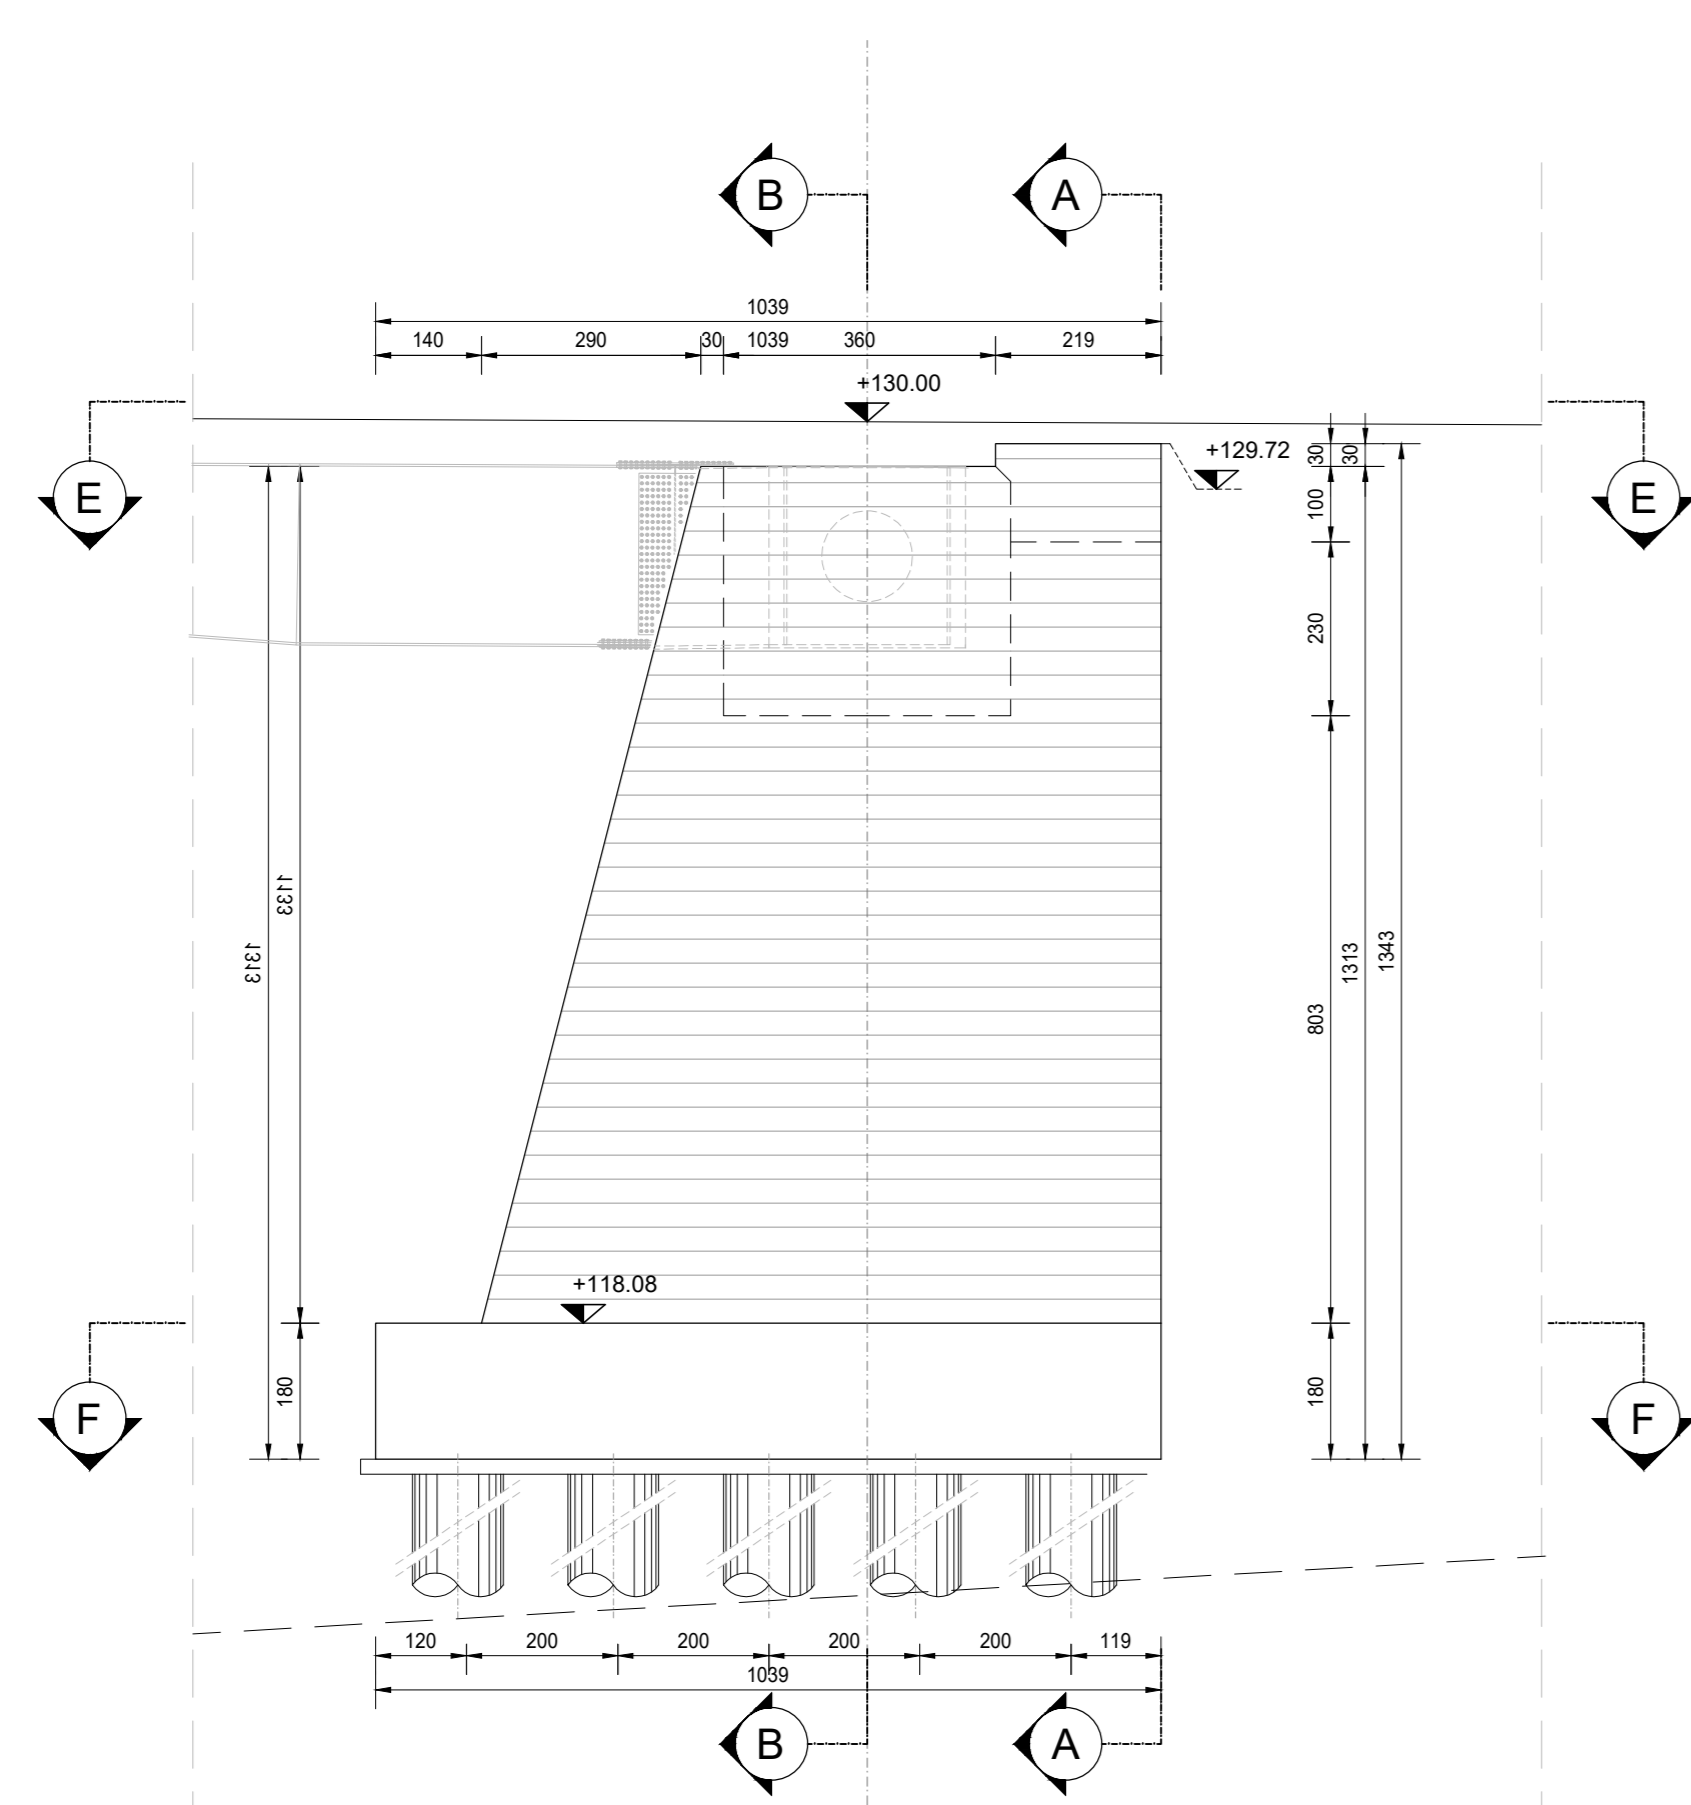


SEZIONE A-A
SCALA 1:100

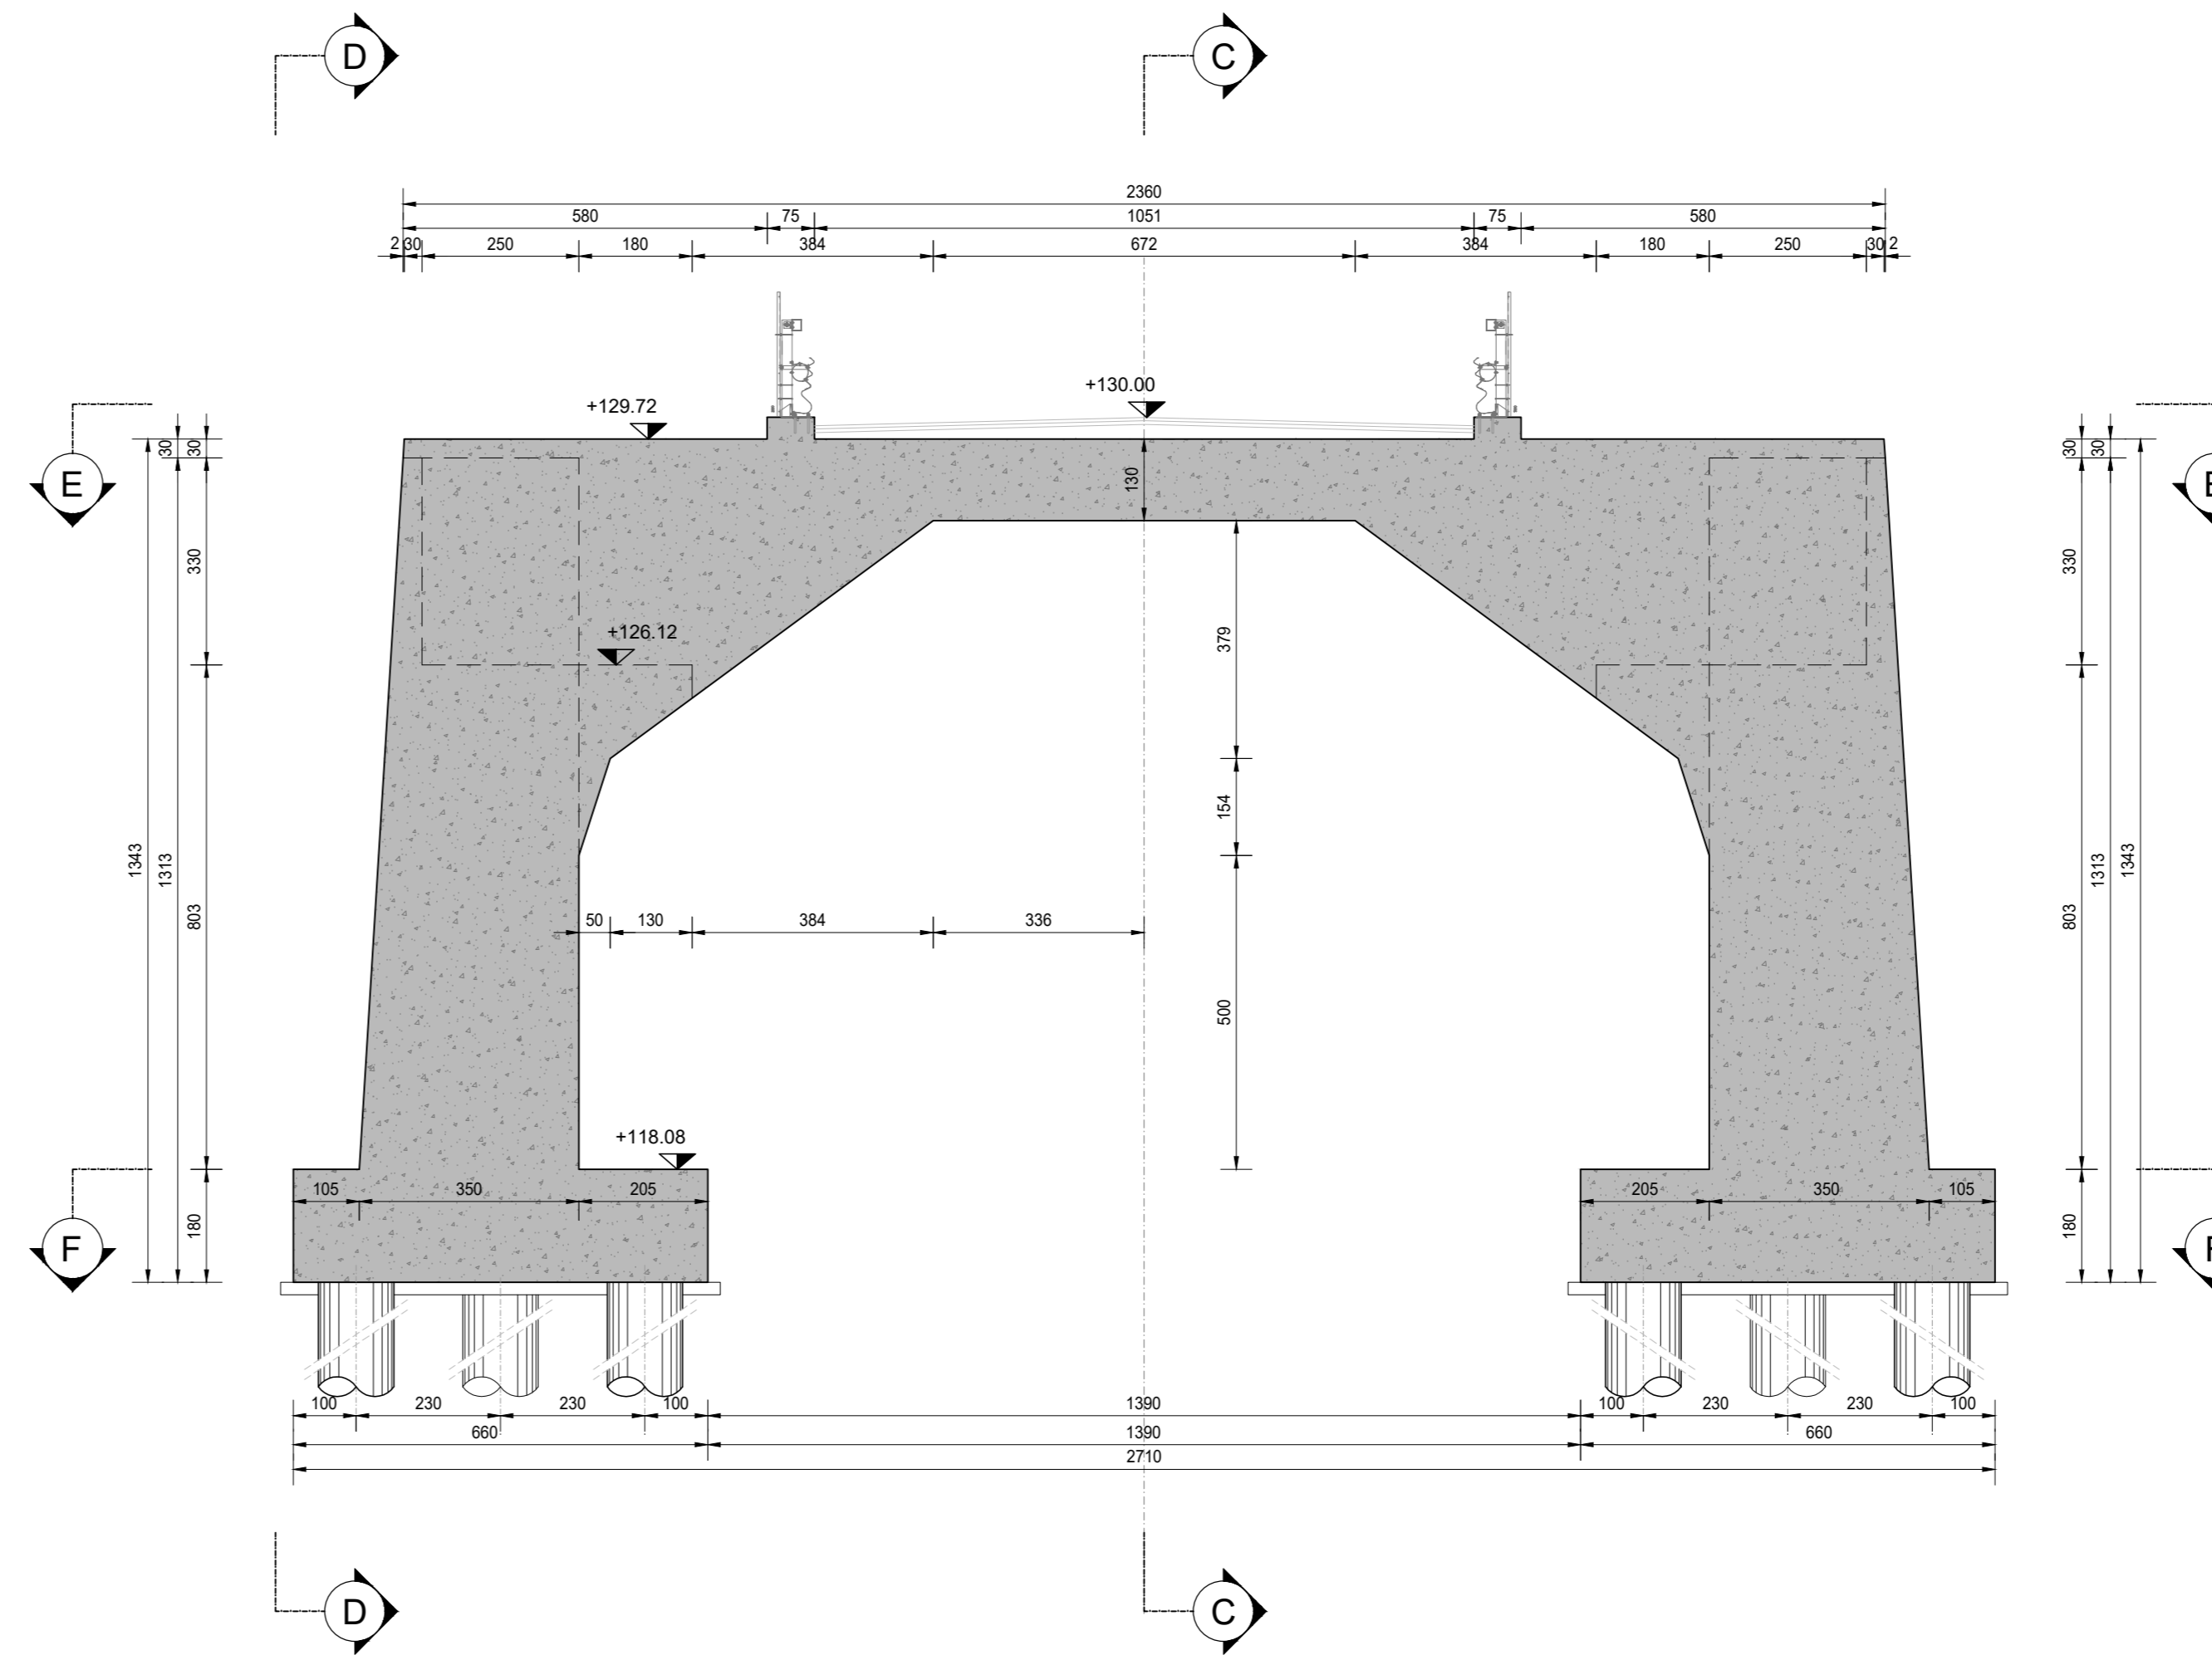

SEZIONE C-C
SCALA 1:100

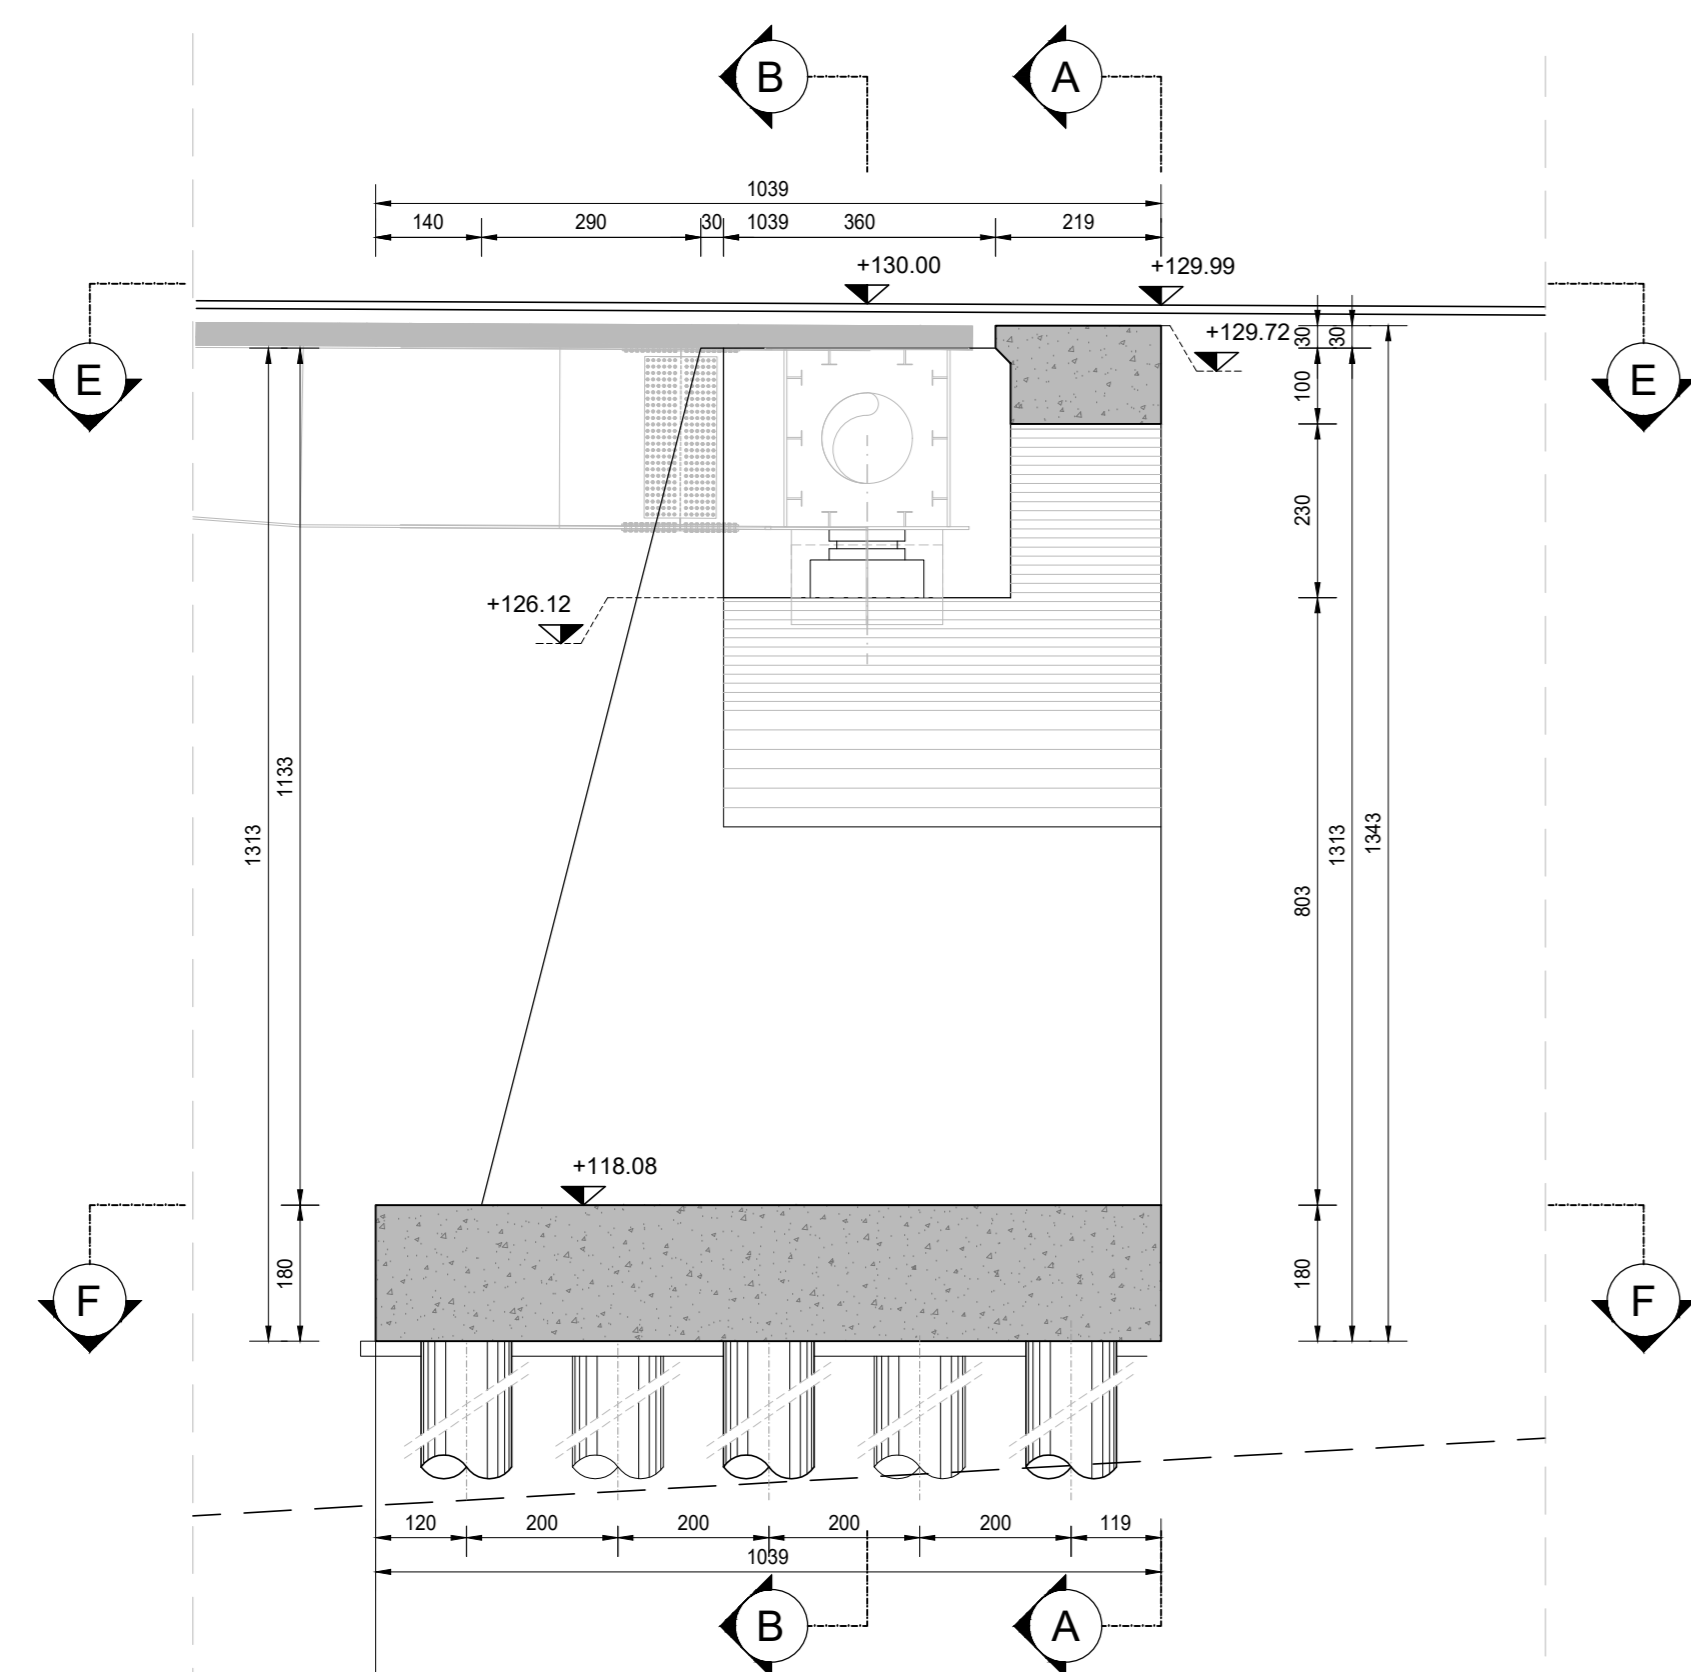

SEZIONE B-B
SCALA 1:100

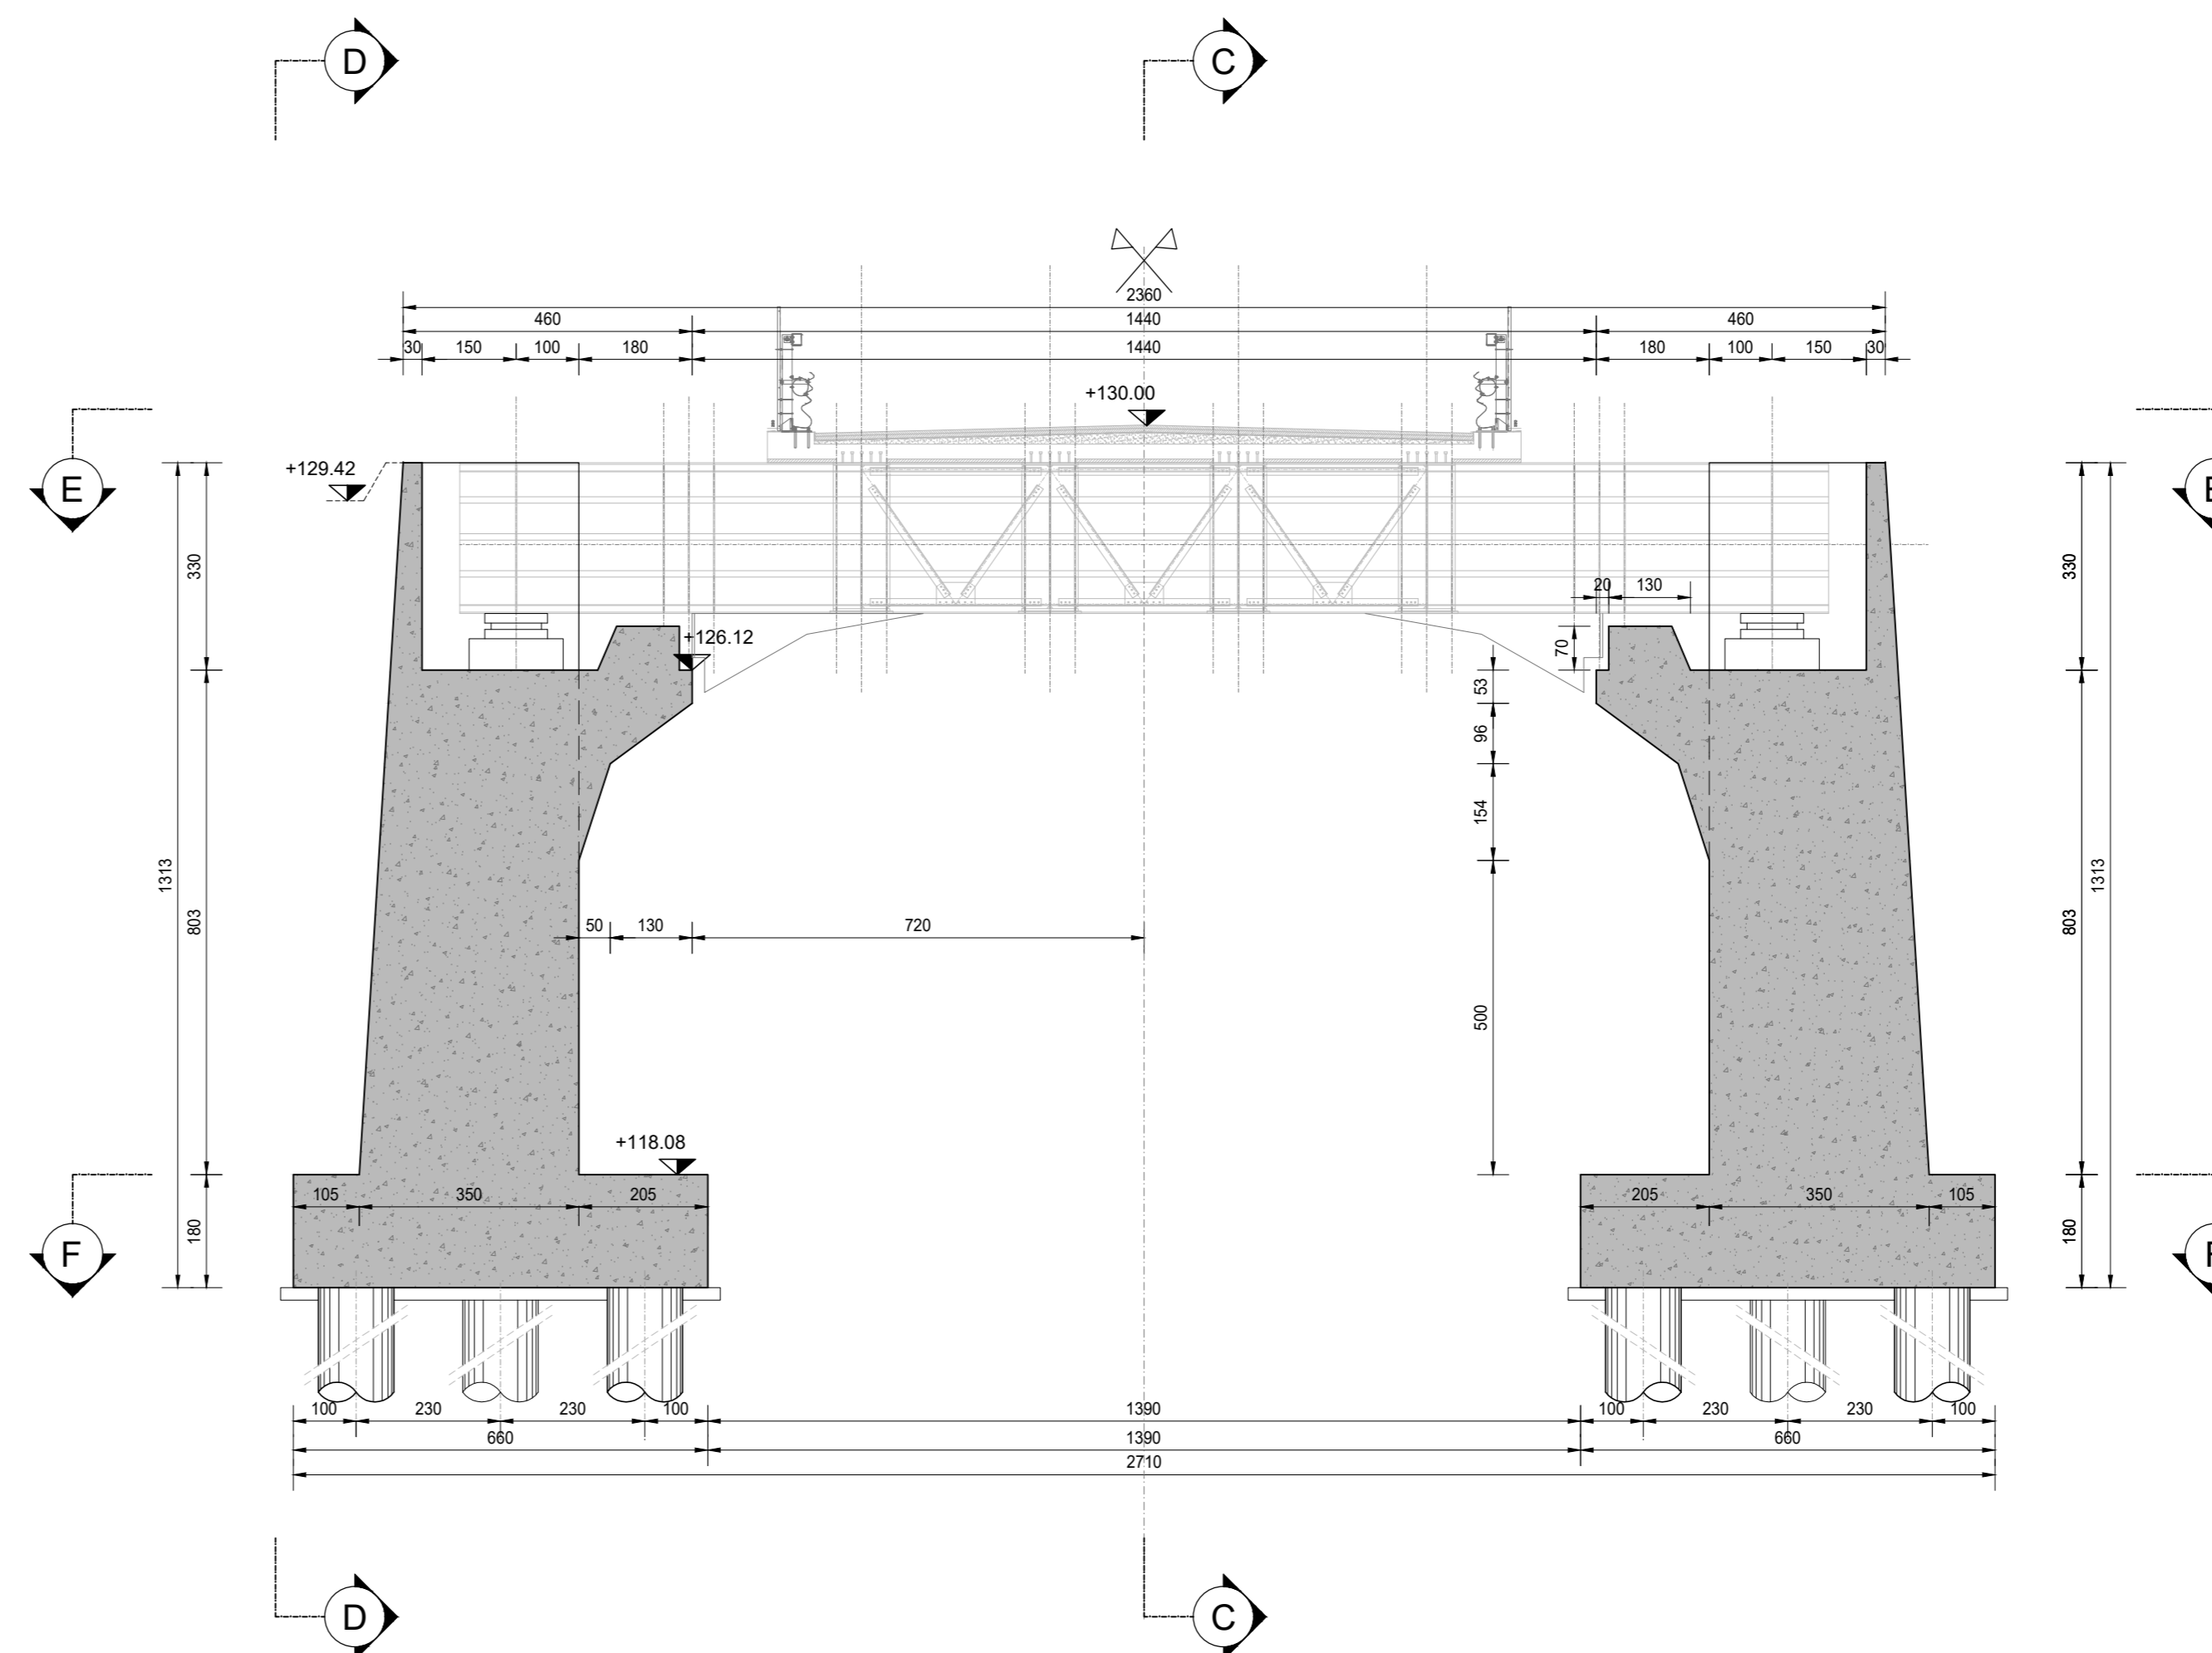

RICHIAMI AD ALTRI ELABORATI
PER LA DEFINIZIONE DELLE CARATTERISTICHE DEI MATERIALI **HI01 - P00V01STRD01**

ANAS S.p.A.
Direzione Tecnica

LAVORI DI COLLEGAMENTO TRA LA S.S.11 A MAGENTA E LA TANGENZIALE OVEST DI MILANO

VARIANTE DI ABBIEGRASSO E ADEGUAMENTO IN SEDE DEL TRATTO ABBIEGRASSO-VIGEVANO FINO AL PONTE SUL FIUME TICINO

1° STRALCIO DA MAGENTA A VIGEVANO - TRATTA C

PROGETTO ESECUTIVO - COD. MI608

STUDIO CORONA Ing. Renato Vanni Arch. Roberto Vanni	UNING Ing. Renato Vanni Arch. Roberto Vanni	SETAC Prof. Ing. Luigi Montebelli	ARKE Ing. Giancarlo Agostini	ECOPLAN Ing. Renato Vanni Arch. Roberto Vanni	GG Ing. Giancarlo Agostini
--	--	---	--	--	--------------------------------------

VISTO IL RESPONSABILE DEL PROCEDIMENTO: *Giuseppe D'Alagni*
INGEGNERE

INTEGRATORE DELLE PRESTAZIONI SPECIALISTICHE: Ing. Fabrizio BAUETTI
INGEGNERE

GEOLOGO: Prof. Ing. Carlo Luigi MONTEBELLI
INGEGNERE

IL COORDINATORE DELLA SICUREZZA IN FASE DI PROGETTAZIONE: Ing. Gaetano COIRELLO
INGEGNERE

HI33

H - PROGETTO STRUTTURALE OPERE PRINCIPALI
HI - V01 - VIADOTTO N.01 - SVINCOLO N.10
CARPENTERIA SPALLA 2

CODICE PROGETTO	NOME FILE	REVISIONE	SCALA
PROGETTO: LO203	HI33-P00V01STRCP11_A.dwg	A	1:100
LIV. PROG. E			
N. PROG. 2301			
CODICE ELAB. P00V01STRCP11			

C				
B				
A	EMISSIONE	Ottobre 2023	ARCH. MAURO SASSO	ING. GAETANO BAUETTI
REV.	DESCRIZIONE	DATA	REDATTO	VERIFICATO
				ING. FABRIZIO BAUETTI

APPROVATO