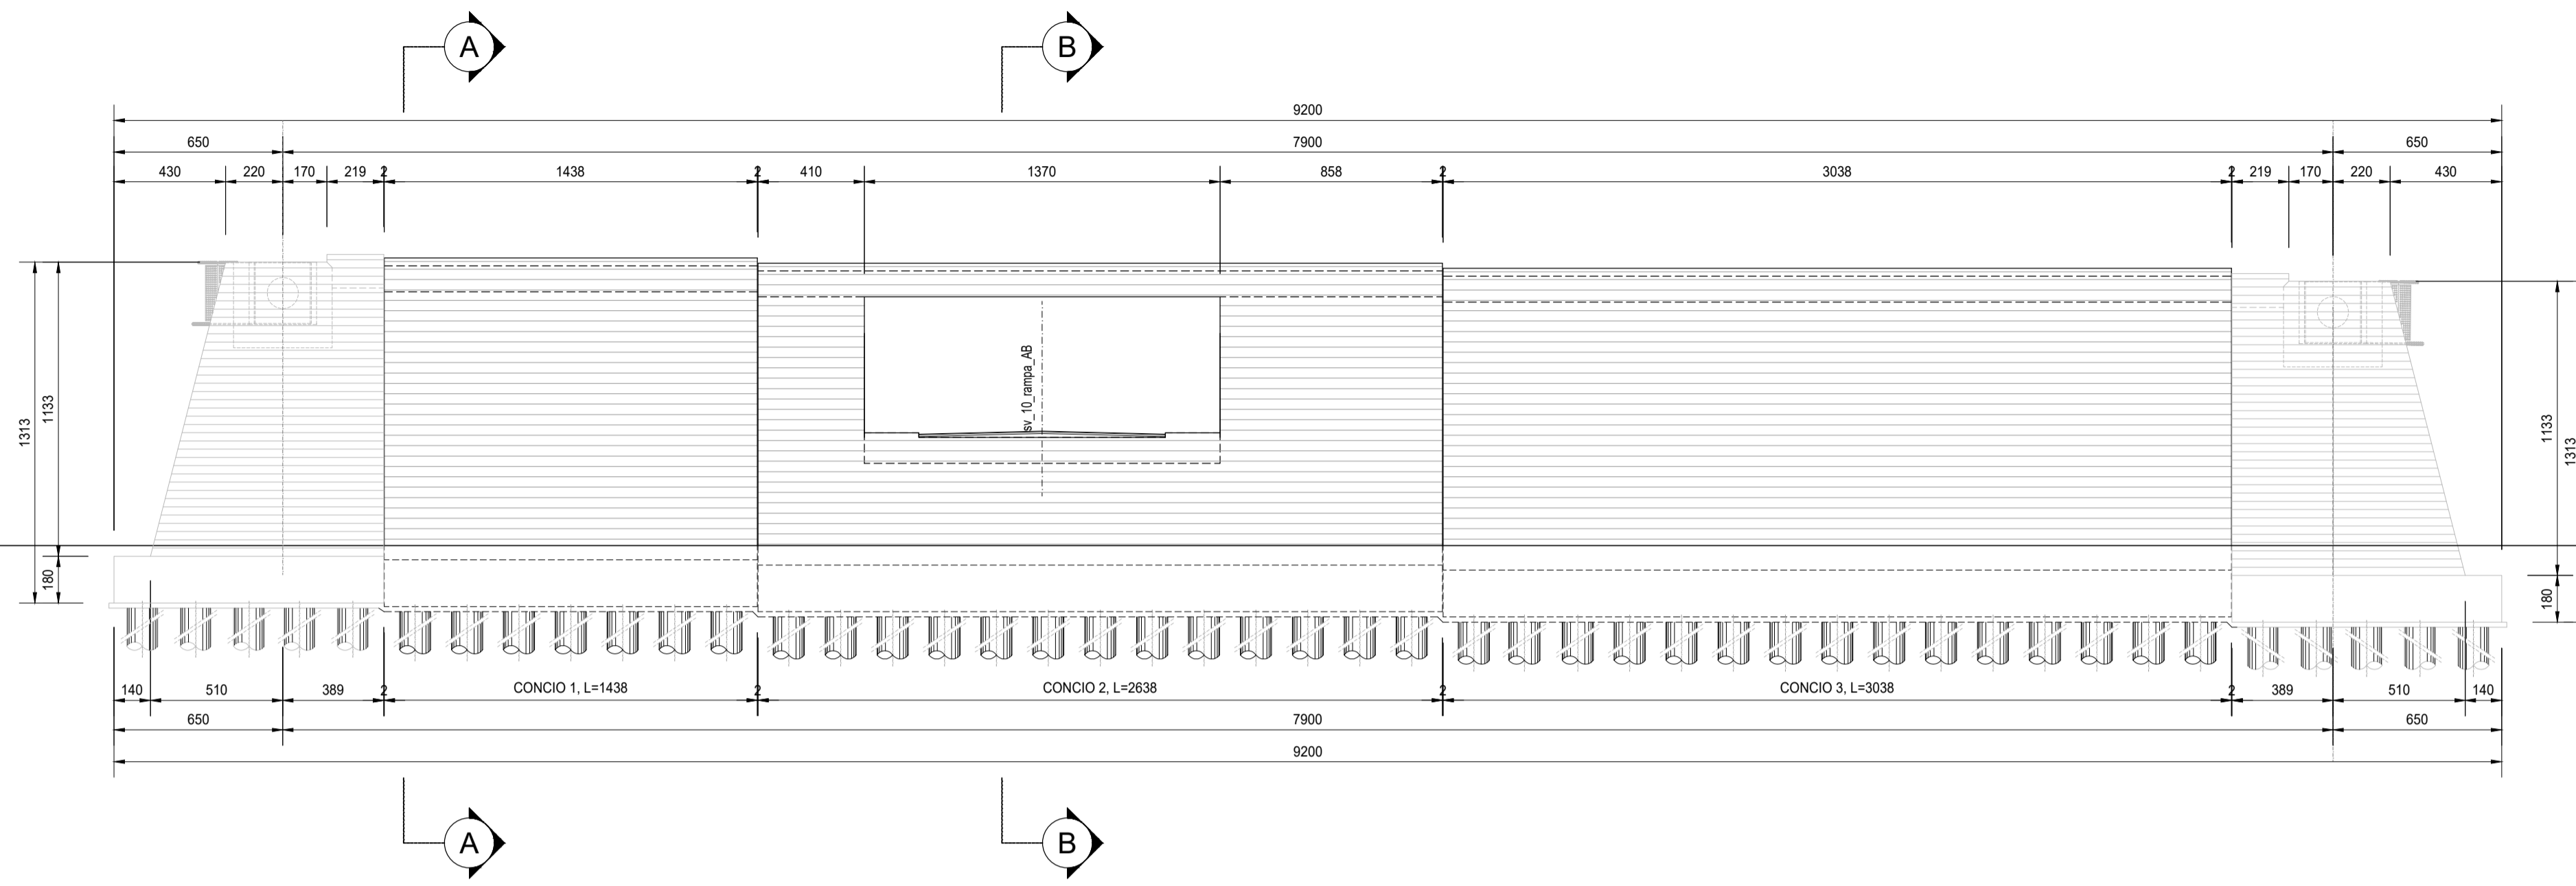
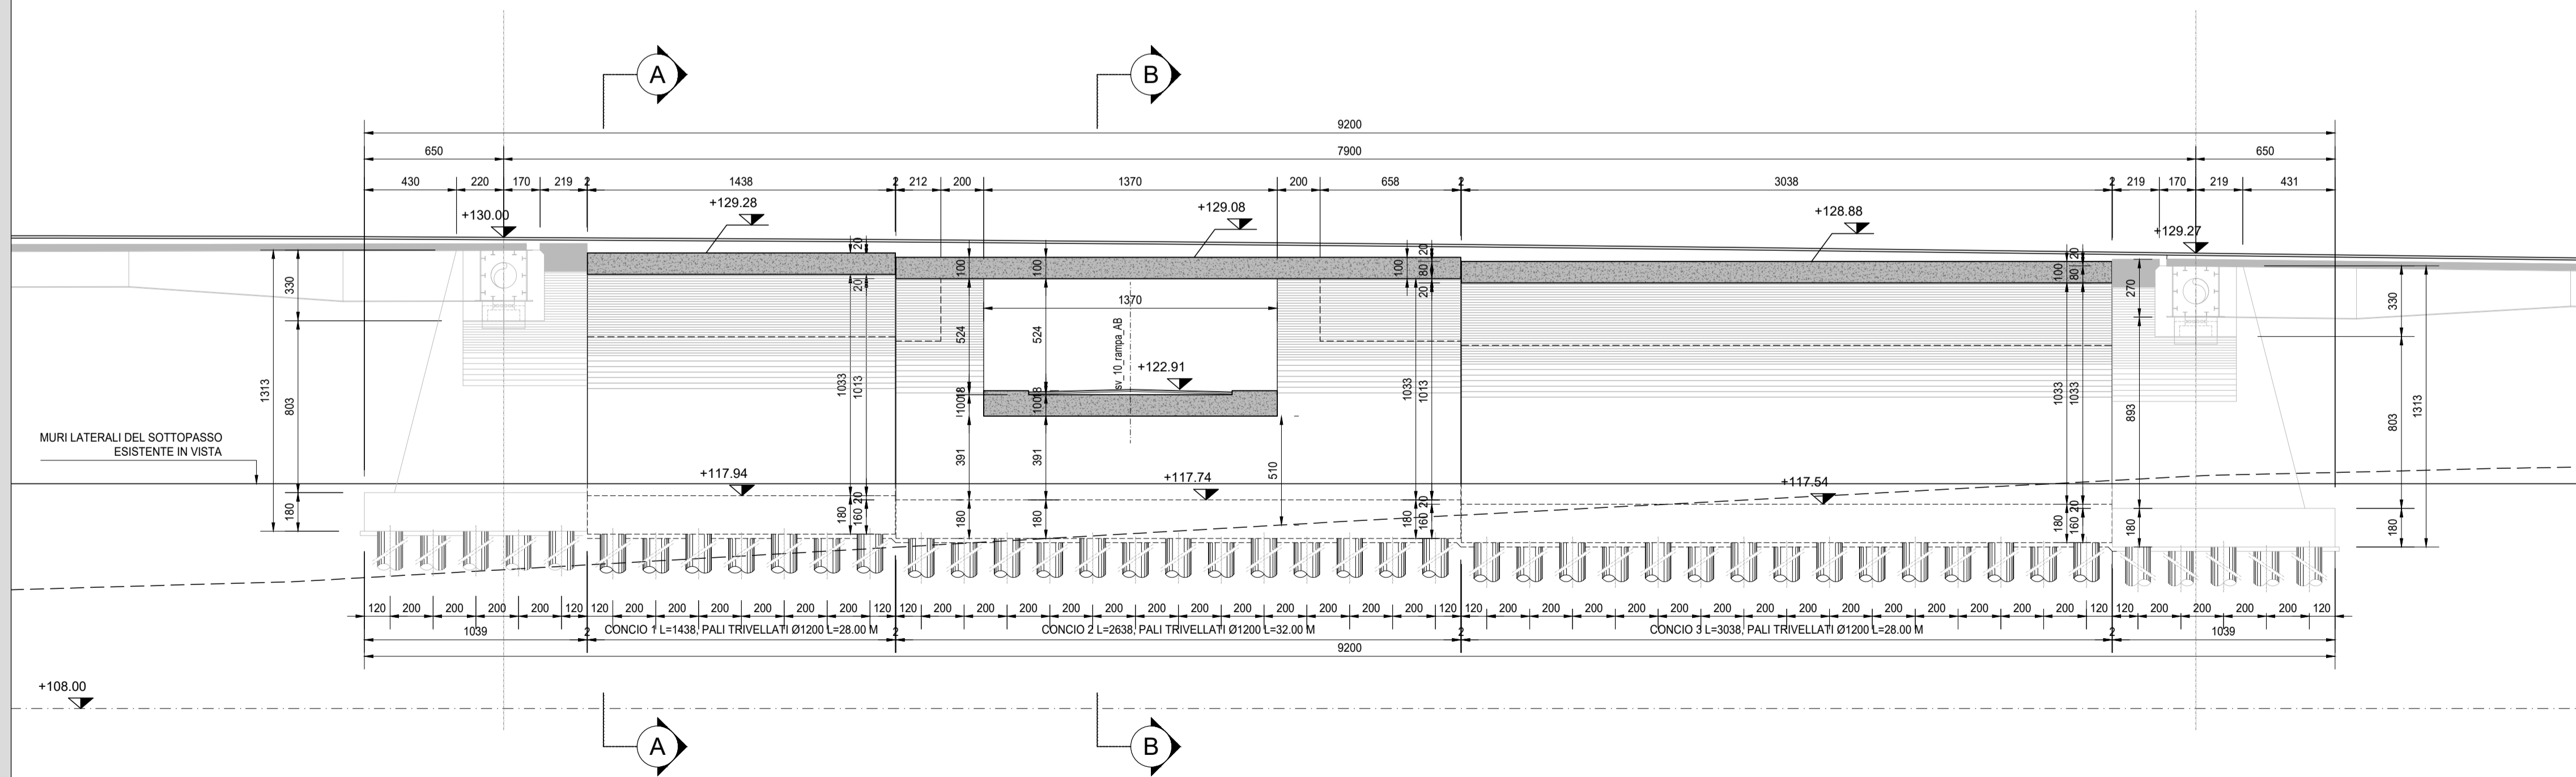


PROSPETTO
SCALA 1:200



SEZIONE LONGITUDINALE
SCALA 1:200



RICHIAMI AD ALTRI ELABORATI

PER LA DEFINIZIONE DELLE CARATTERISTICHE DEI MATERIALI

HL01 - P00GA02STRD101



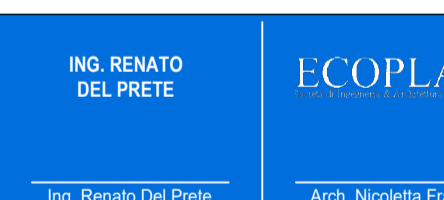


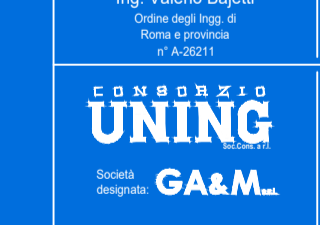




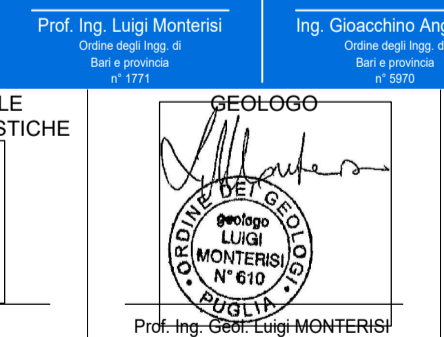

 ANAS S.p.A.
Direzione Tecnica

LAVORI DI COLLEGAMENTO TRA LA S.S.11 A MAGENTA E LA TANGENZIALE OVEST DI MILANO

VARIANTE DI ABBATEGRASSO E ADEGUAMENTO IN SEDE DEL TRATTO ABBATEGRASSO-VIGEVANO FINO AL PONTE SUL FIUME TICINO

1° STRALCIO DA MAGENTA A VIGEVANO - TRATTA C

PROGETTO ESECUTIVO - COD. MI608

 Ing. Renato Vaira Codice Reg. Imp. di Torino e Provincia n° 4843/10	 Ing. Renato Del Prete Codice Reg. Imp. di Bari e provincia n° 5075	 Arch. Nicoletta Frattini Codice Reg. Imp. di Torino e provincia n° A-8493/10	 Ing. Gabriele Inesochi Codice Reg. Imp. di Roma e provincia n° A-12102
 Codice Impiegato GA&M Prof. Ing. Matteo Ranieri Codice Reg. Imp. di Bari e provincia n° 1137	 SETAC s.r.l. Trasporti Ambiente Costruzioni Prof. Ing. Luigi Montershi Codice Reg. Imp. di Bari e provincia n° 117	 ARKE INGEGNERIA s.r.l. Ing. Giacomino Angerano Codice Reg. Imp. di Bari e provincia n° 5202	 Dot. Geol. Danilo Gallo Codice del Registro della Regione Puglia n° 276
VISTO IL RESPONSABILE DEL PROCEDIMENTO  Dot. Ing. Giuseppe Danilo MALGERI	INTEGRATORE DELLE PRESTAZIONI SPECIALISTICHE  Ing. Fabrizio BAJETTI	GEOLOGO  Prof. Ing. Luigi MONTERSHI	IL COORDINATORE DELLA SICUREZZA IN FASE DI PROGETTAZIONE  Ing. Gianluca CICIRIELLO

HL07

H - PROGETTO STRUTTURALE OPERE PRINCIPALI

HL - GA02 - GALLERIA N.01 - SVINCOLO N.10

TAVOLE DI INSIEME - TAVOLA 02 DI 03

CODICE PROGETTO	NOME FILE	REVISIONE	SCALA:
PROGETTO	HL07-P00GA02STRD105_A.dwg		
LO203	ELAB. P00V001STRD105	A	1:200

REV.	DESCRIZIONE	DATA	REDATTO	VERIFICATO	APPROVATO
C					
B					
A	EMISSIONE	Ottobre 2023	ARCH. MAURO SASSO	ING. GAETANO RANIERI	ING. FABRIZIO BAJETTI