



SEZIONE A-A  
SCALA 1:100

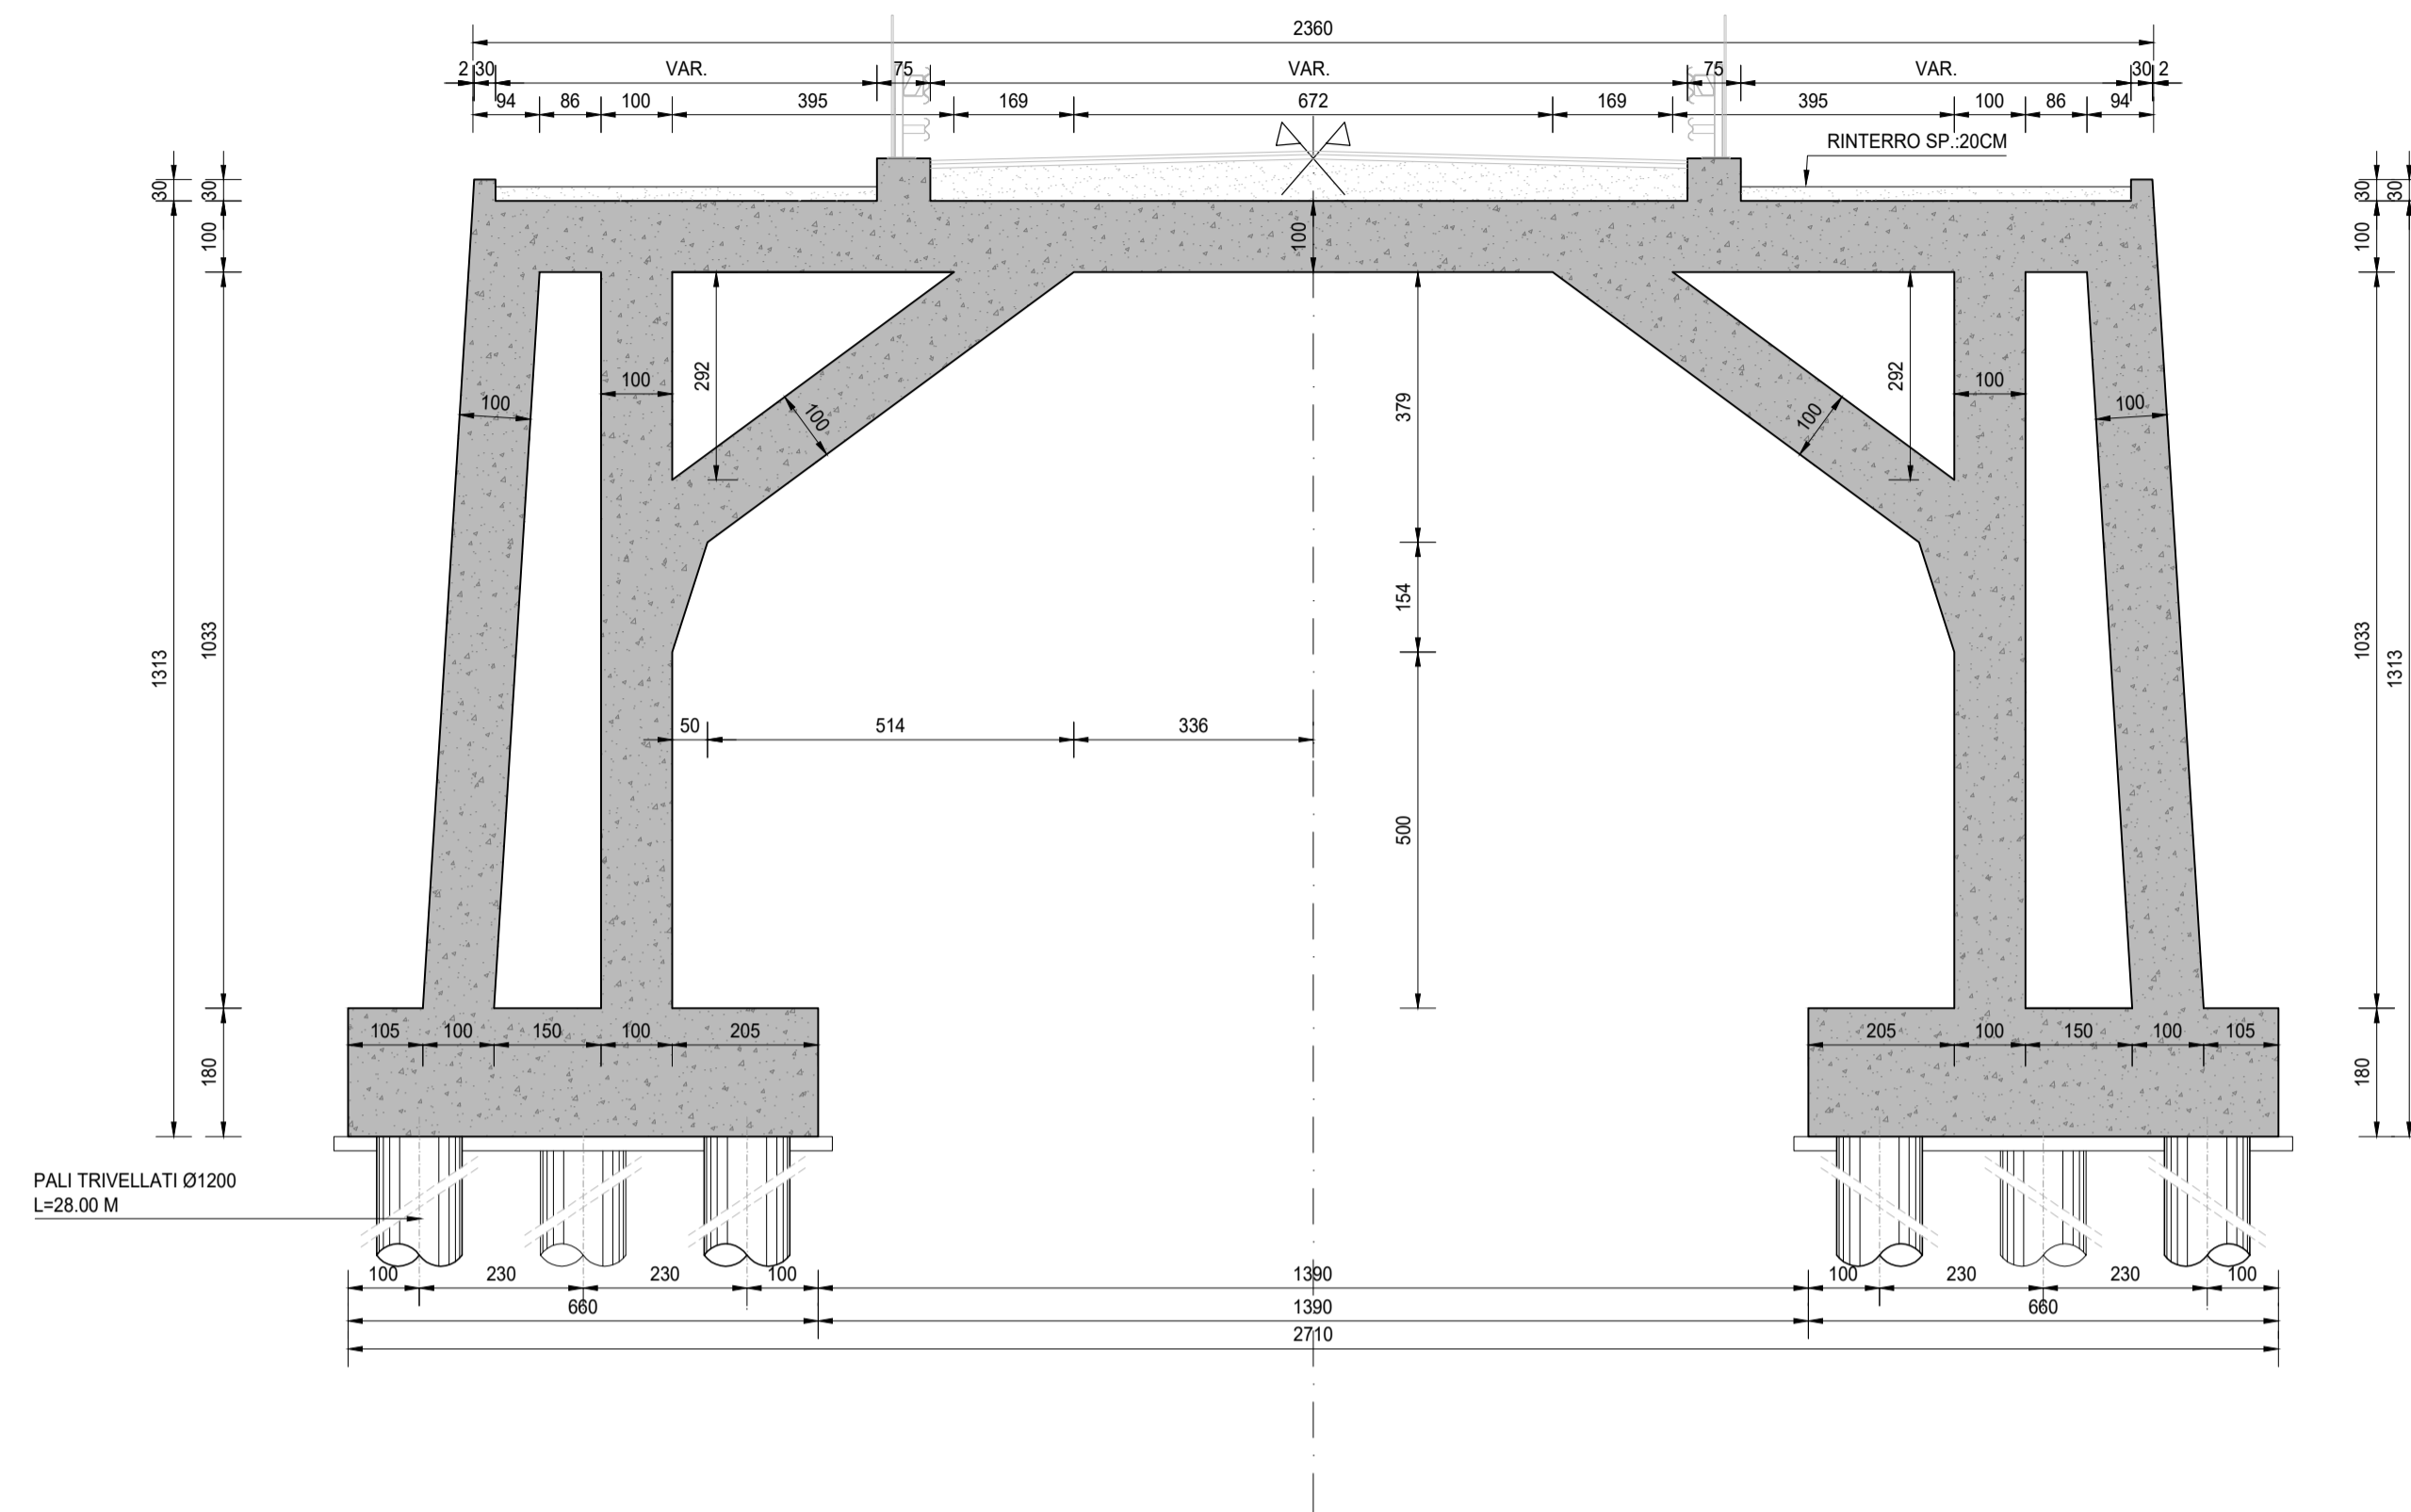

SEZIONE B-B  
SCALA 1:100

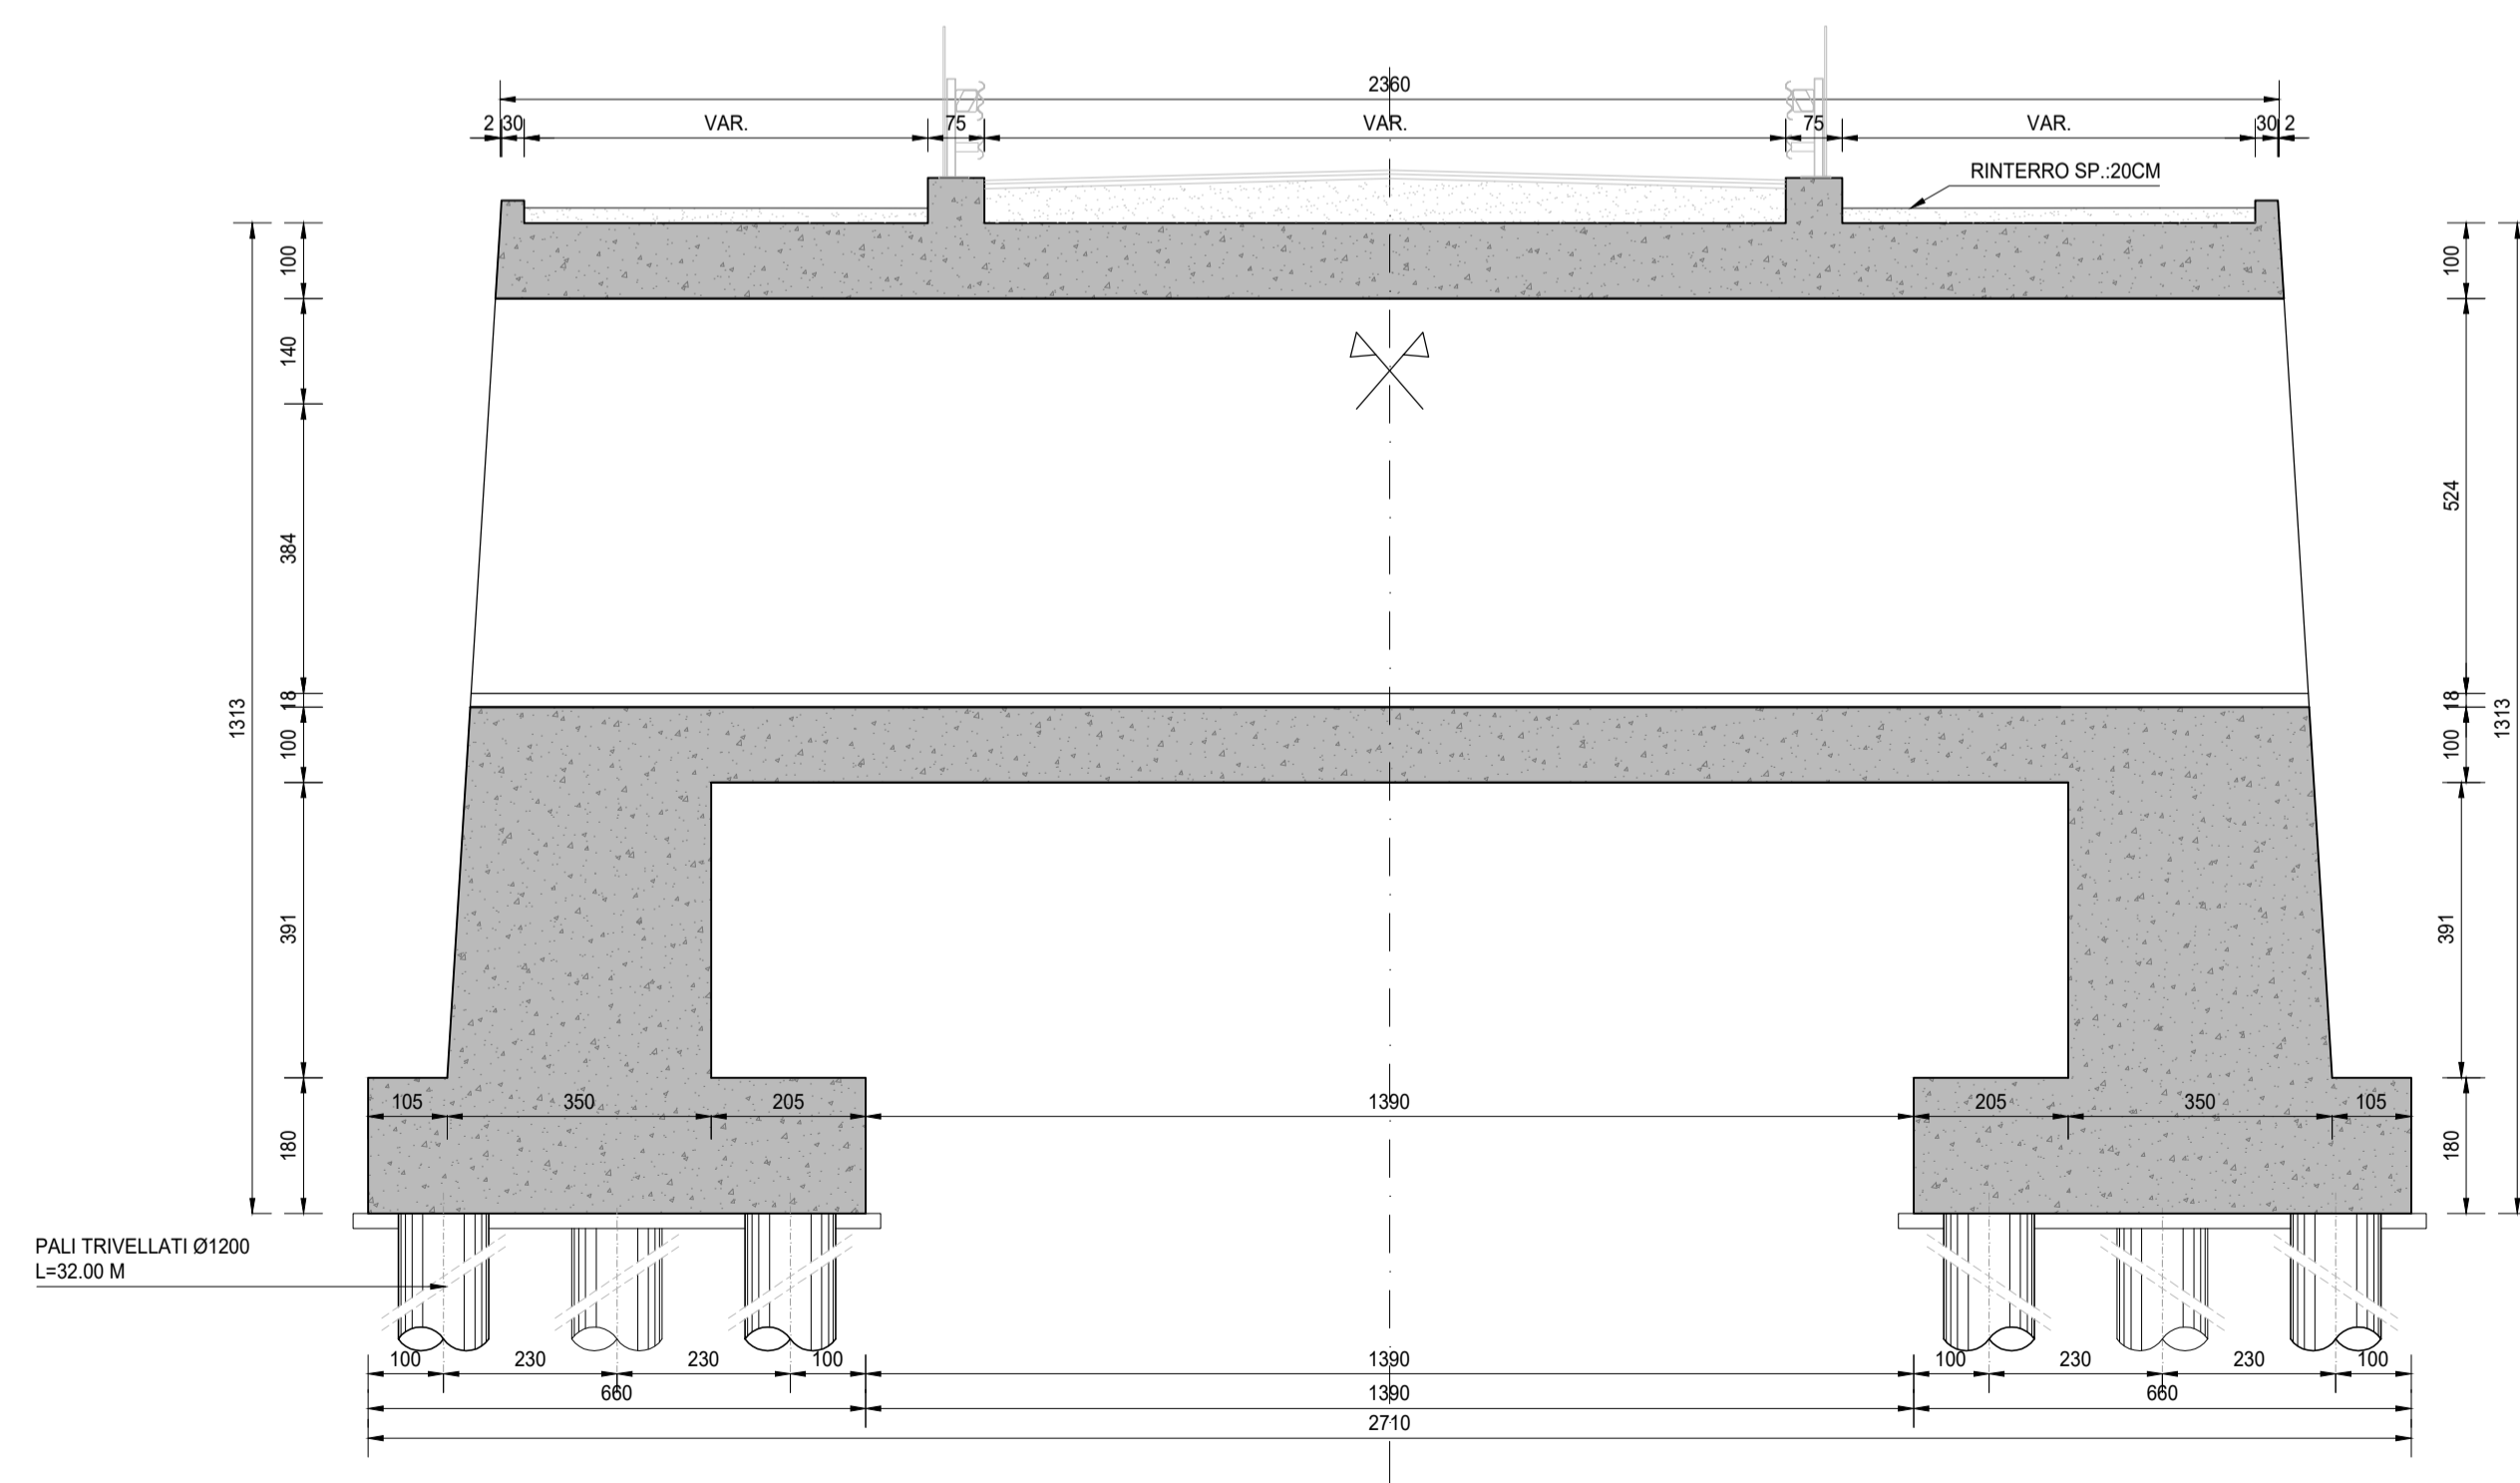

RICHIAMI AD ALTRI ELABORATI

PER LA DEFINIZIONE DELLE CARATTERISTICHE DEI MATERIALI

HL01 - P00GA02STRD101



LAVORI DI COLLEGAMENTO TRA LA S.S.11 A MAGENTA E LA TANGENZIALE OVEST DI MILANO

VARIANTE DI ABBIEATEGRASSO E ADEGUAMENTO IN SEDE DEL TRATTO ABBIEATEGRASSO-VIGEVANO FINO AL PONTE SUL FIUME TICINO

1° STRALCIO DA MAGENTA A VIGEVANO - TRATTA C

PROGETTO ESECUTIVO - COD. MI608

<b>STUDIO CORONA</b> Ing. Renato Vaira Città del Reg. di Torino e Provincia P. 4843/10	<b>UNING</b> CONDOTTO Ing. Renato Vaira Città del Reg. di Torino e Provincia P. 4843/10	<b>GA&amp;M</b> CONDOTTO Prof. Ing. Matteo Ranieri Città del Reg. di Bari e provincia N° 1137	<b>SETAC</b> Società di Ingegneria e Trasporti Ambiente Costruzioni Prof. Ing. Luigi Montersì Città del Reg. di Bari e provincia N° 1137	<b>ARKE</b> INGEGNERIA S.p.A. Ing. Giacomino Angerano Città del Reg. di Bari e provincia N° 5202	<b>DOTT. GEOL. DANILLO GALLO</b> Dott. Geol. Danilo Gallo Datore del Documento N° 8827 Regione Puglia P. 2/01
VISTO IL RESPONSABILE DEL PROCEDIMENTO  Dott. Ing. Giuseppe Danilo MALGERI	INTEGRATORE DELLE PRESTAZIONI SPECIALISTICHE  Ing. Fabrizio BAJETTI	GEOLOGO  Prof. Ing. Luigi MONTERSÌ	IL COORDINATORE DELLA SICUREZZA IN FASE DI PROGETTAZIONE  Ing. Gianluca CICIRIELLO		

HL08

H - PROGETTO STRUTTURALE OPERE PRINCIPALI

HL - GA02 - GALLERIA N.01 - SVINCOLO N.10

TAVOLE DI INSIEME - TAVOLA 03 DI 03

CODICE PROGETTO	NOME FILE	REVISIONE	SCALA:
PROGETTO LO203	HL08-P00GA02STRD106_A.dwg	A	1:100
LIV. PROG. E	N. PROG. 2301	CODICE ELAB. P00V001STRD106	

C					
B					
A	EMISSIONE	Ottobre 2023	ARCH. MAURO SASSO	ING. GAETANO RANIERI	ING. FABRIZIO BAJETTI
REV.	DESCRIZIONE	DATA	REDATTO	VERIFICATO	APPROVATO