




VISTA DALL'ALTO
SCALA 1:100

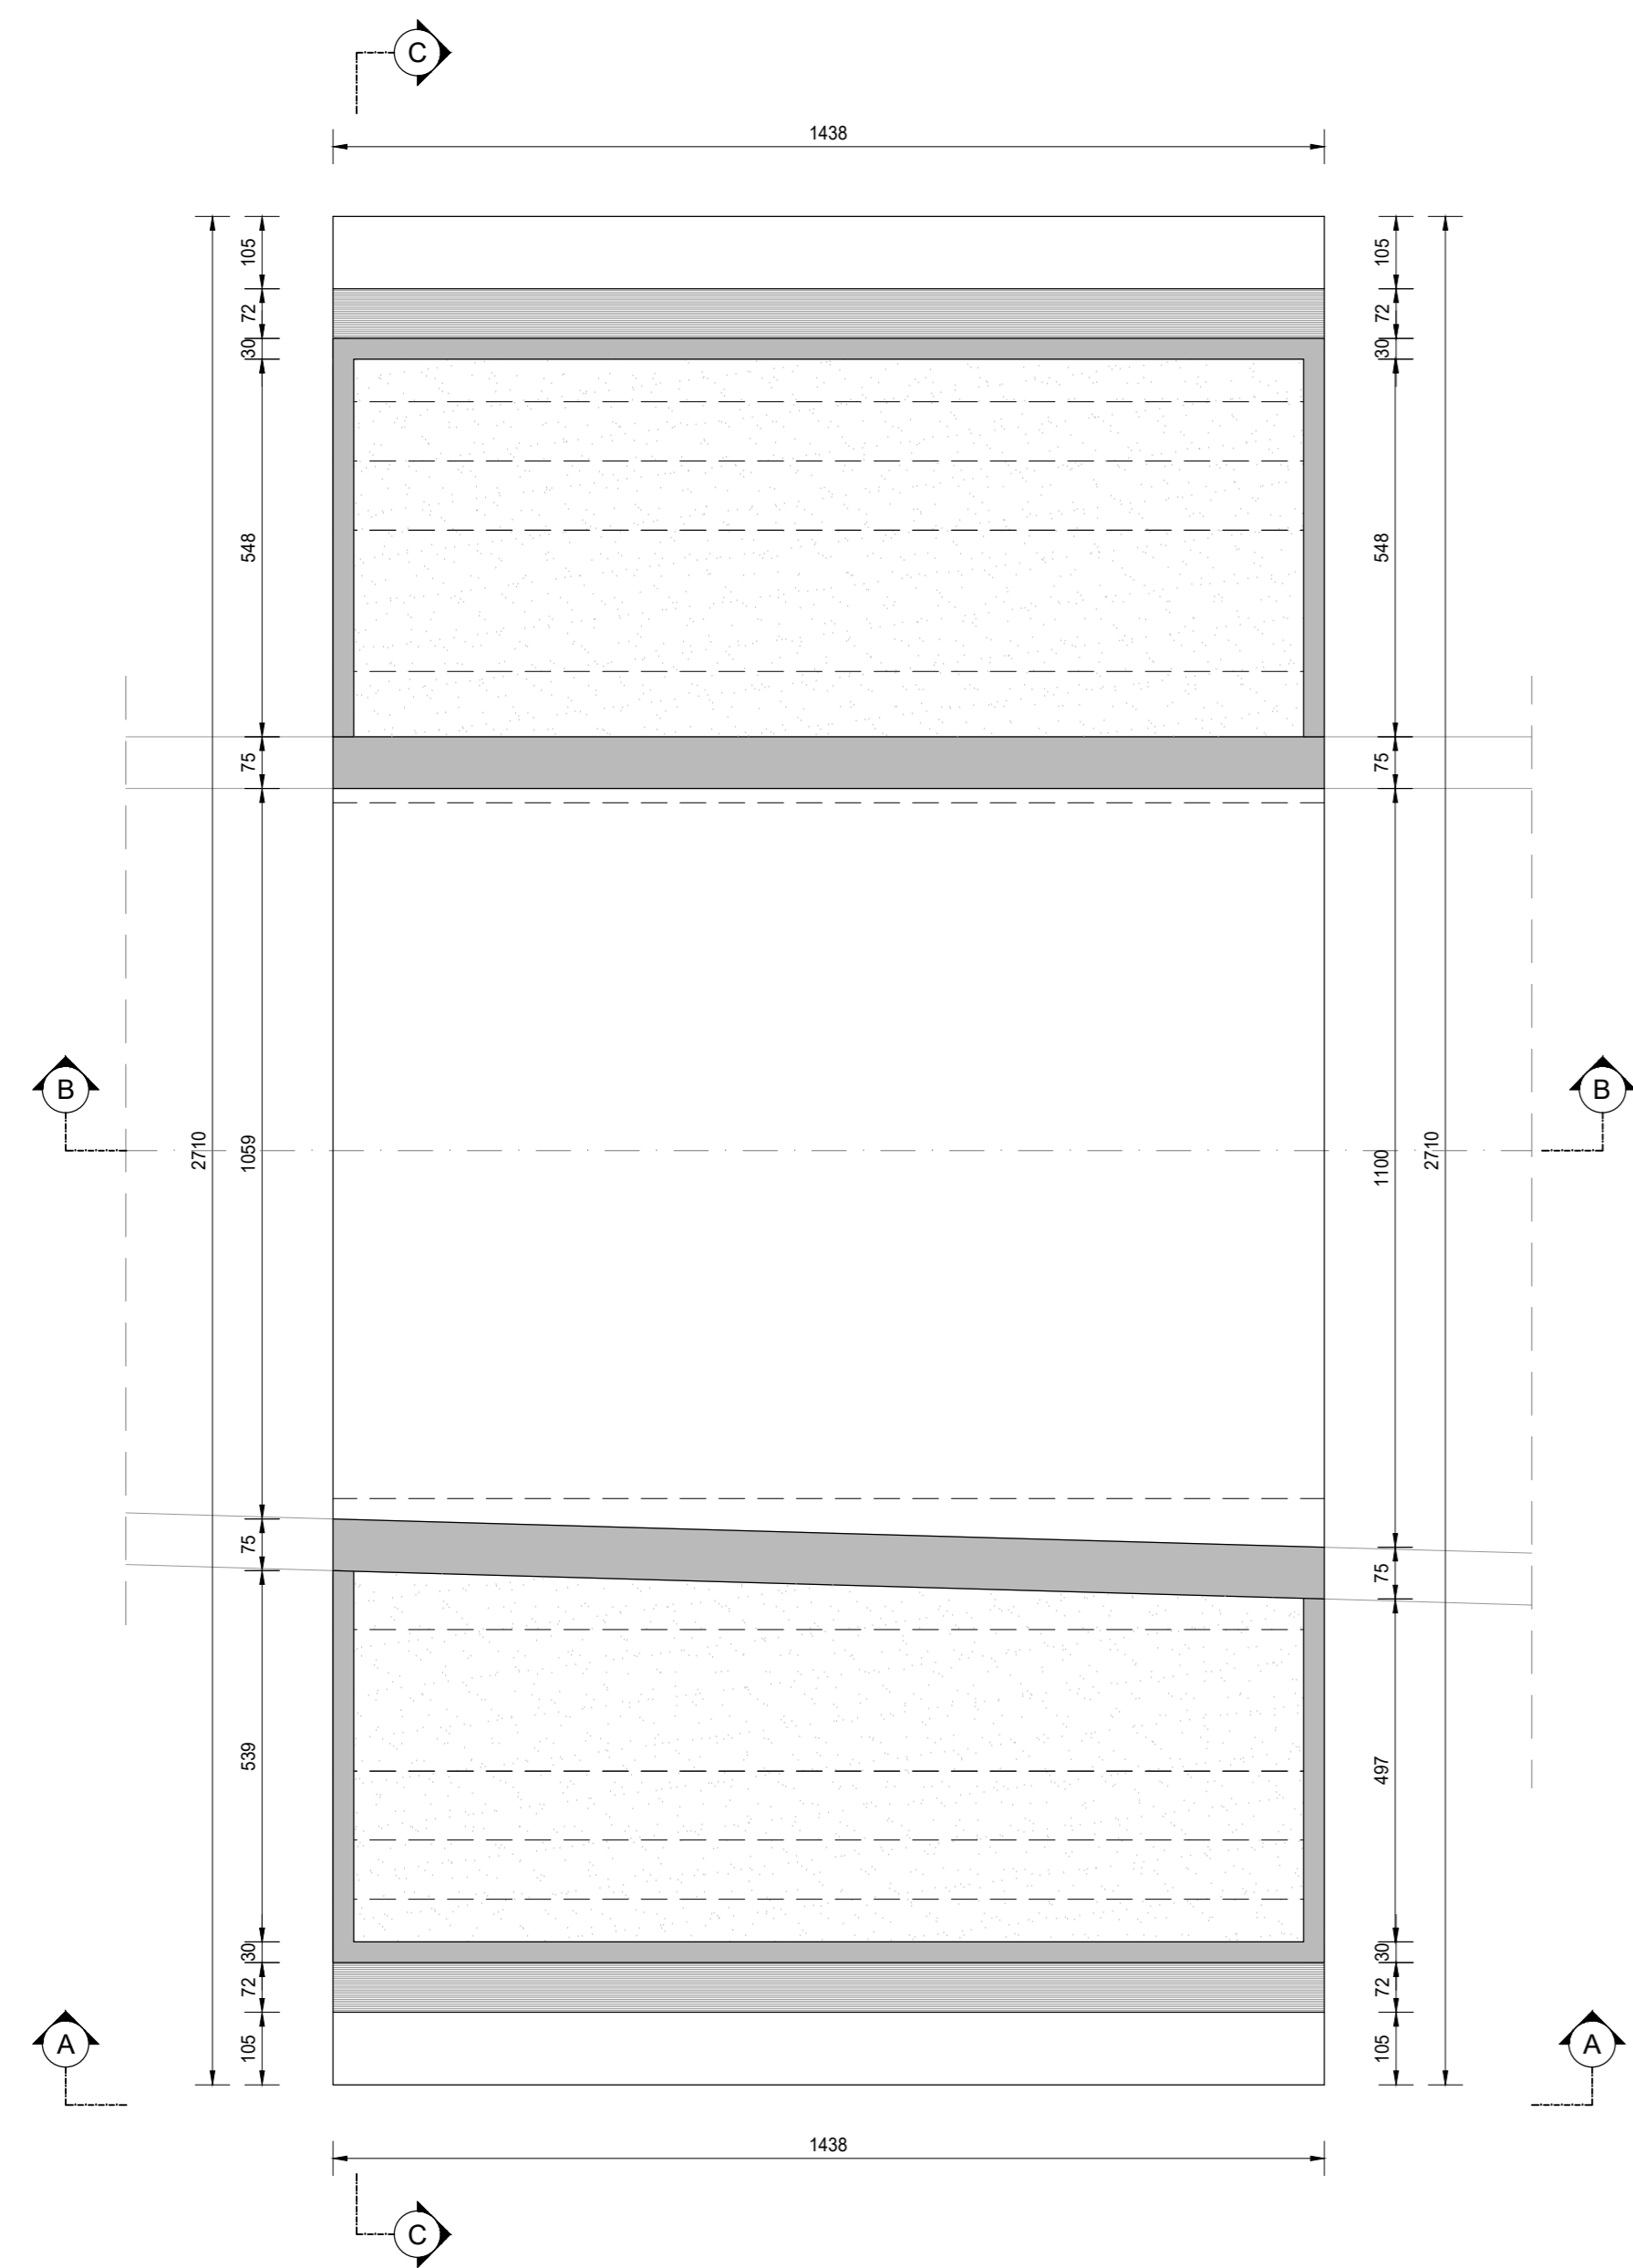


PIANTA SPICCATO
SCALA 1:100

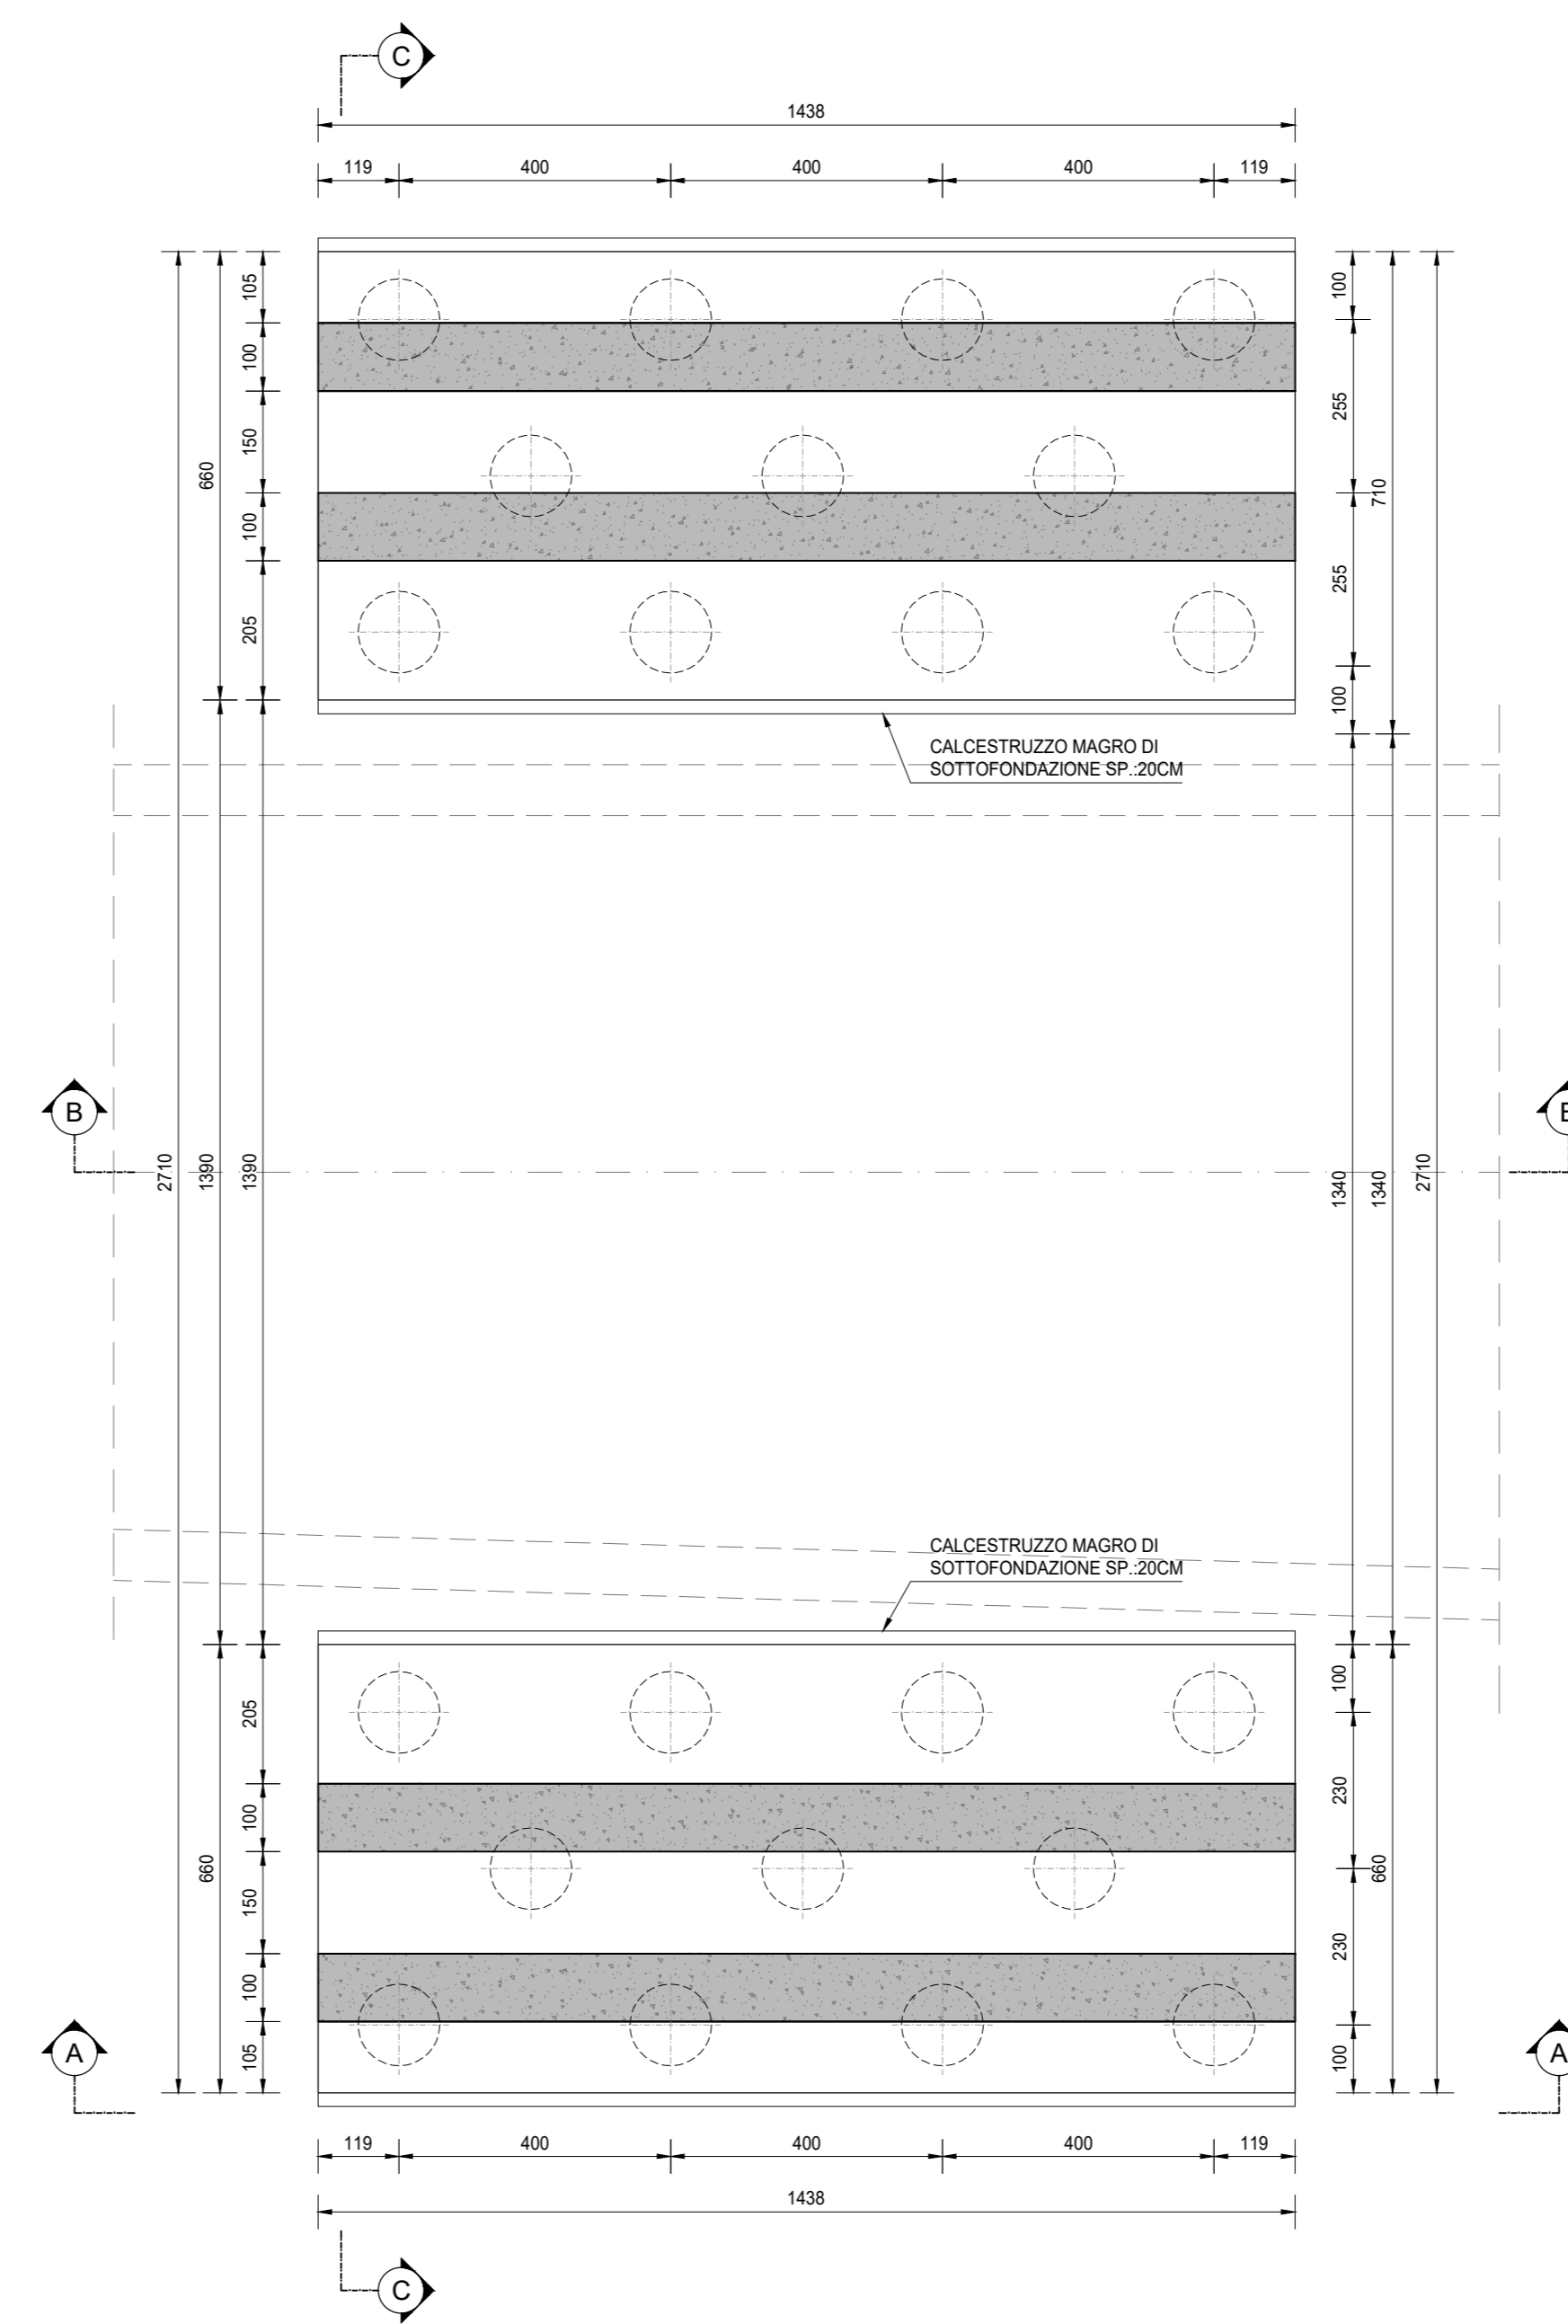


DETTAGLIO PACCHETTO PAVIMENTAZIONE
SCALA 1:10

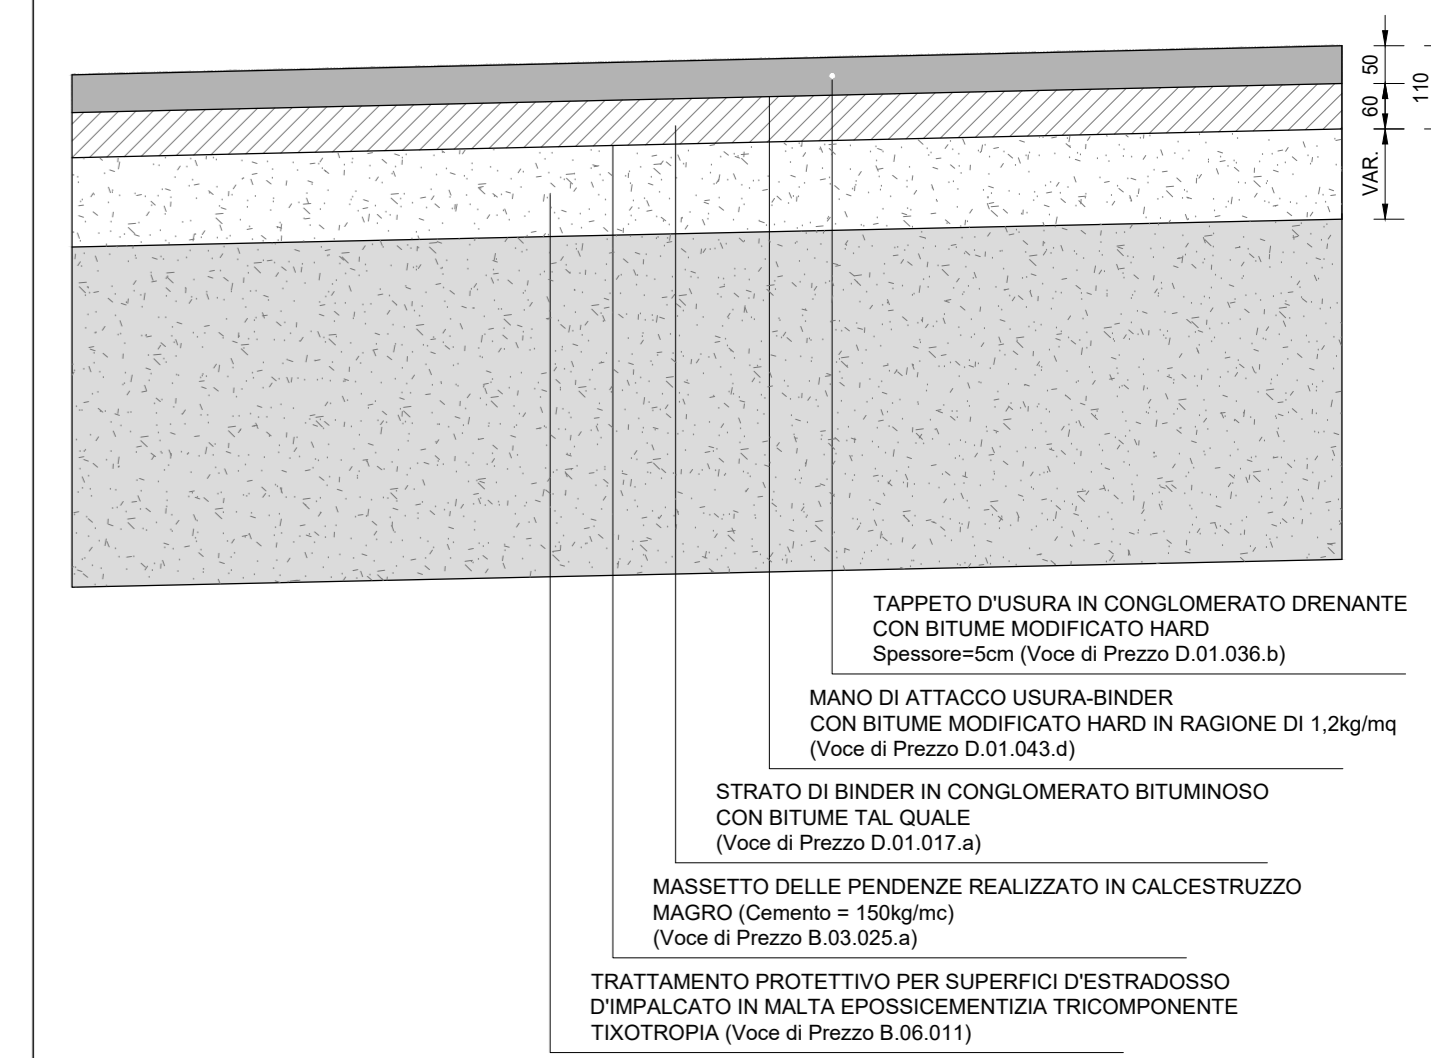


SEZIONE A-A
SCALA 1:100

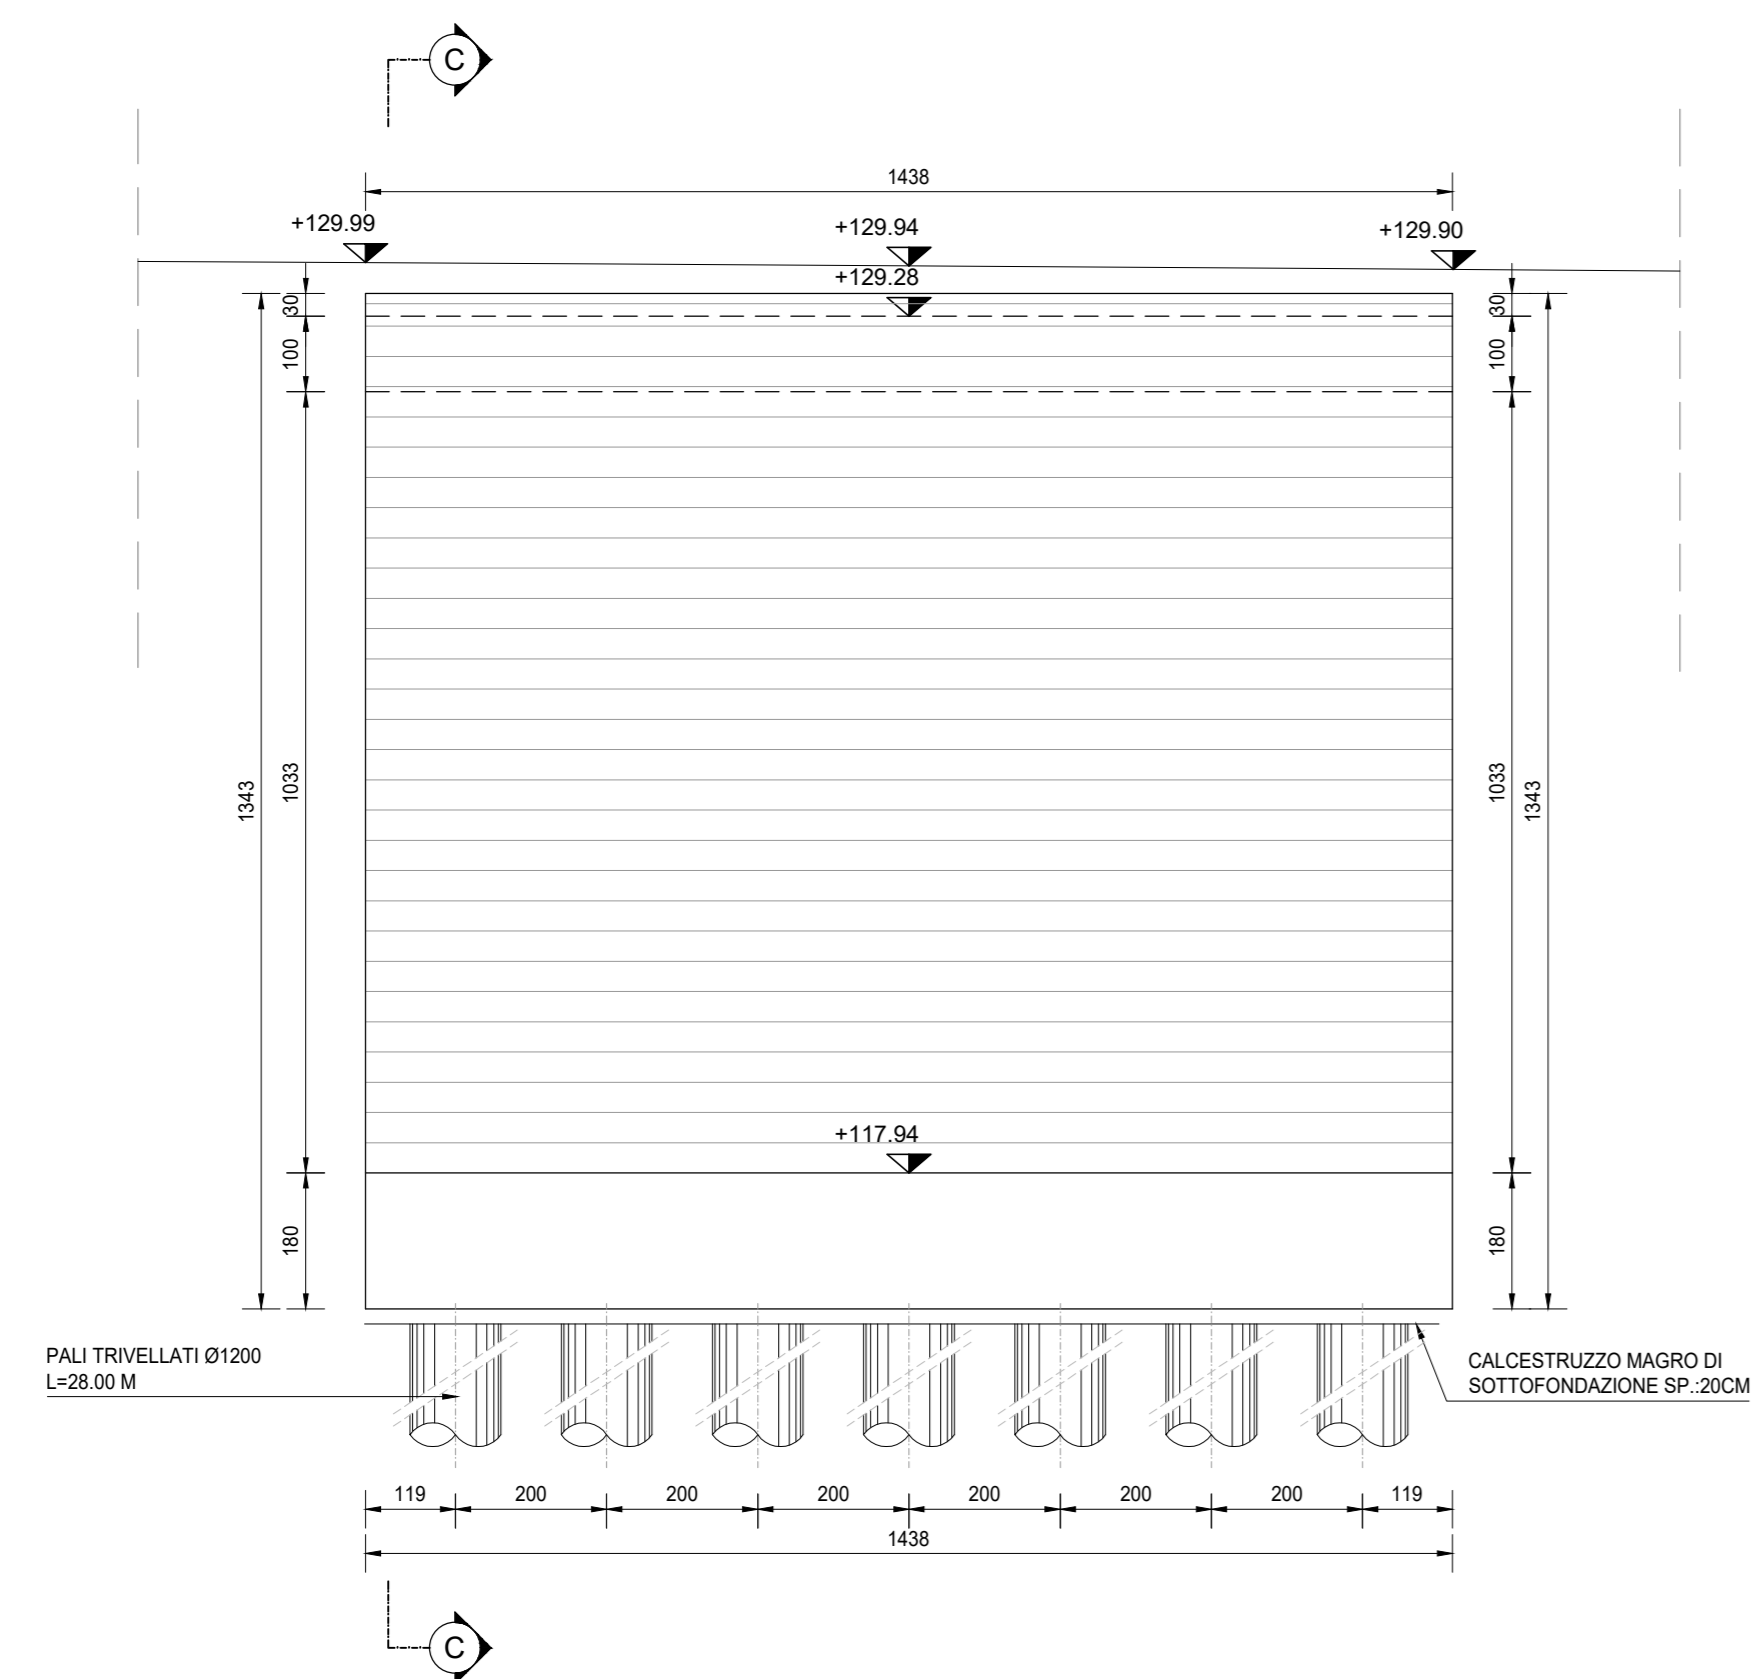

SEZIONE B-B
SCALA 1:100

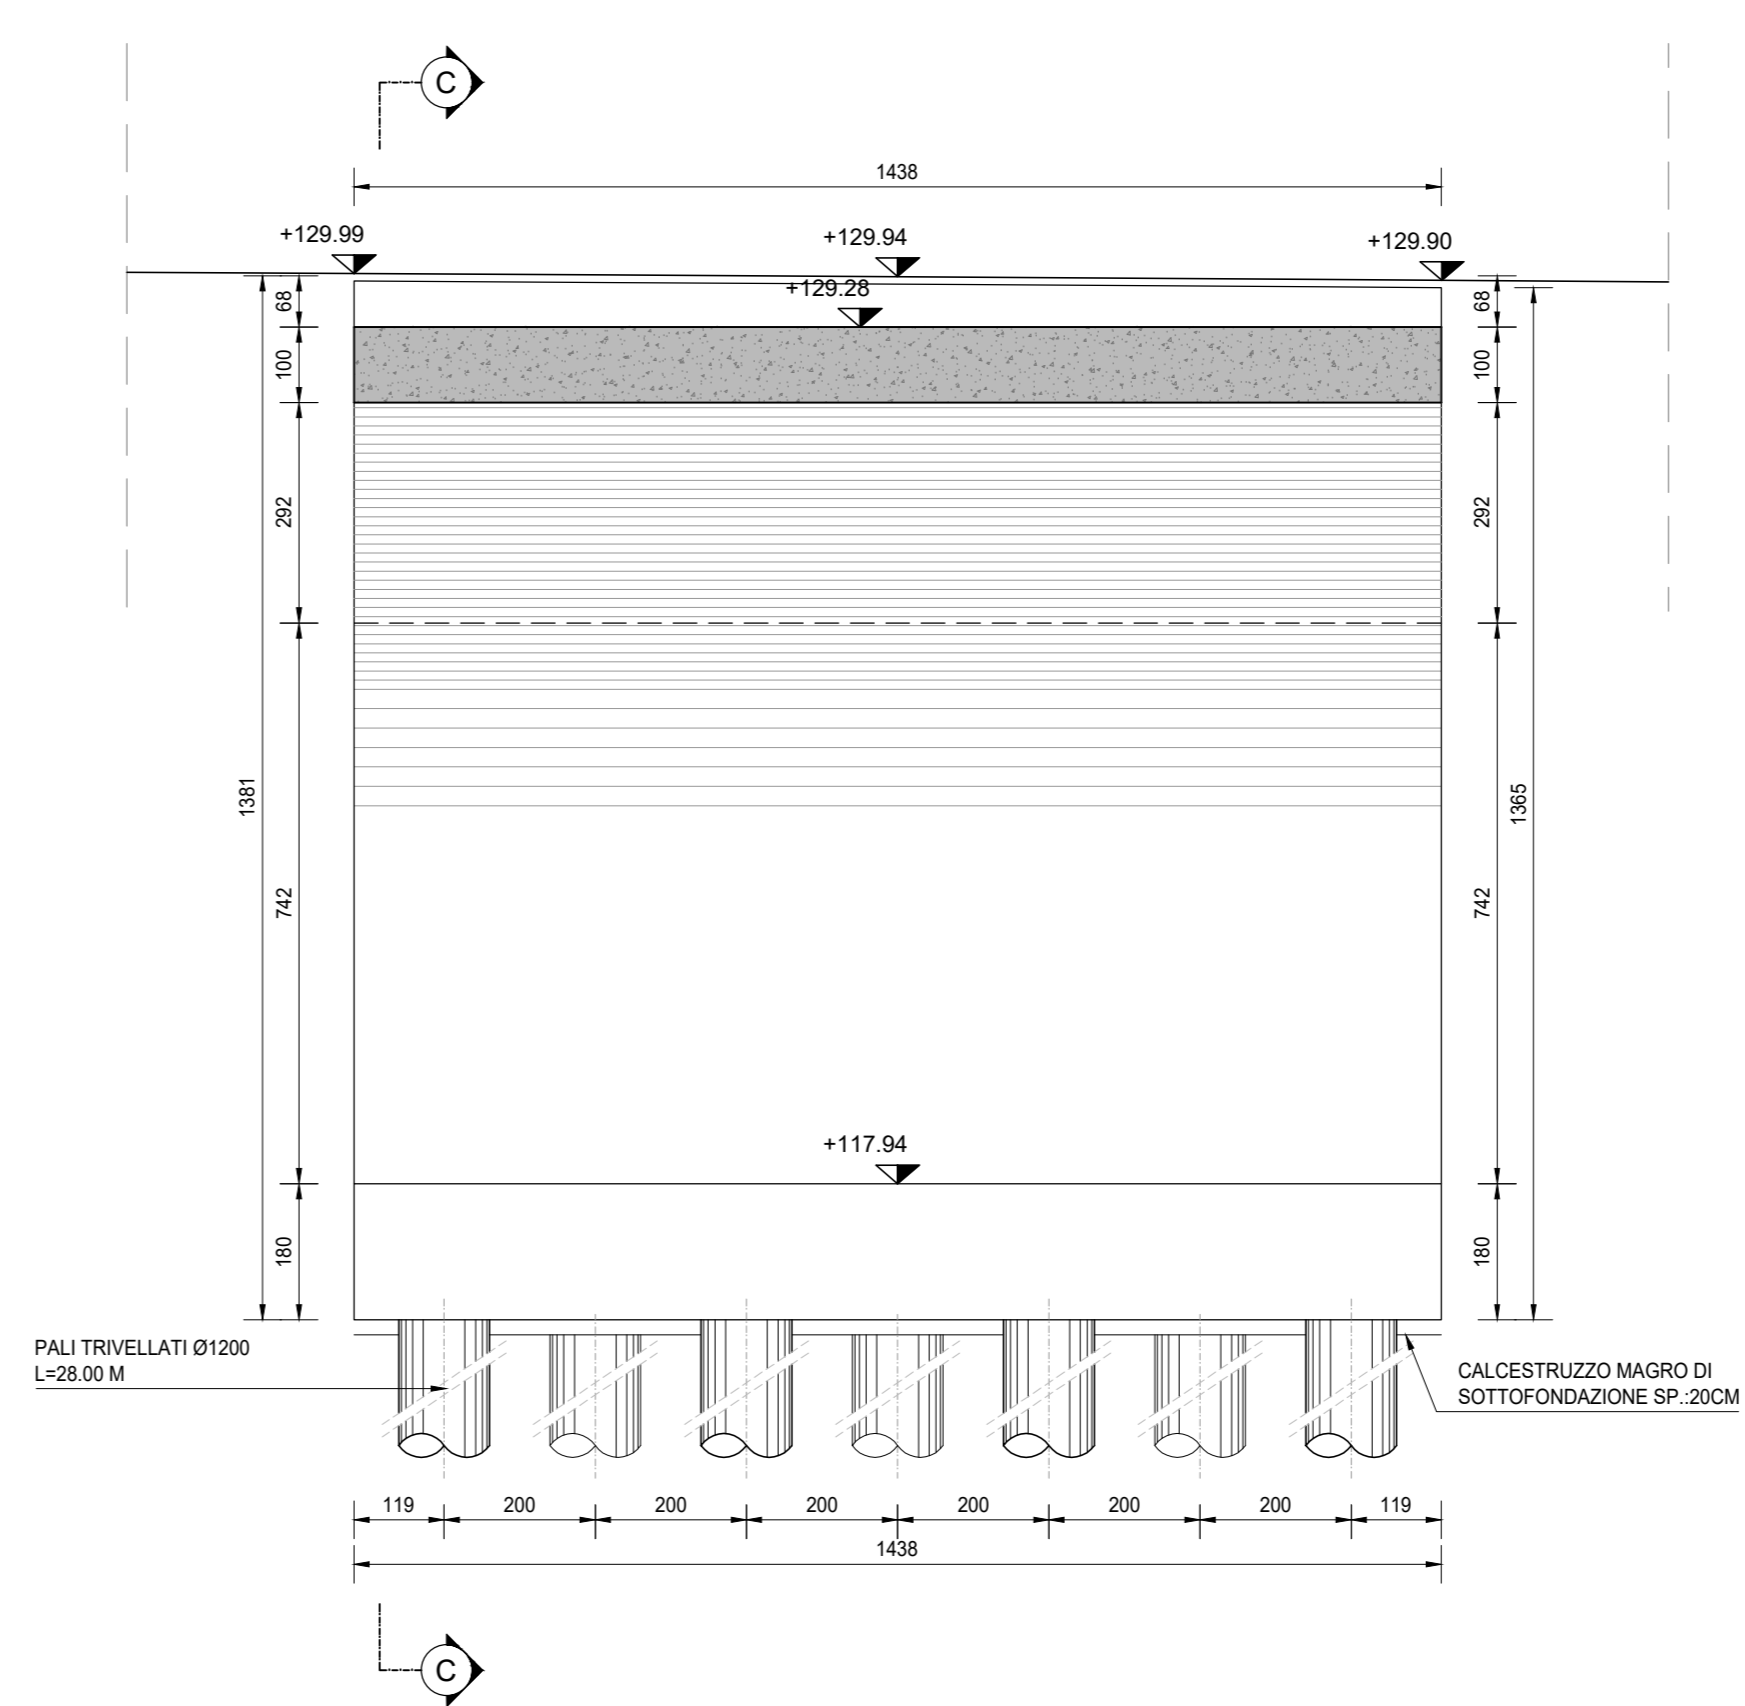

SEZIONE C-C
SCALA 1:100

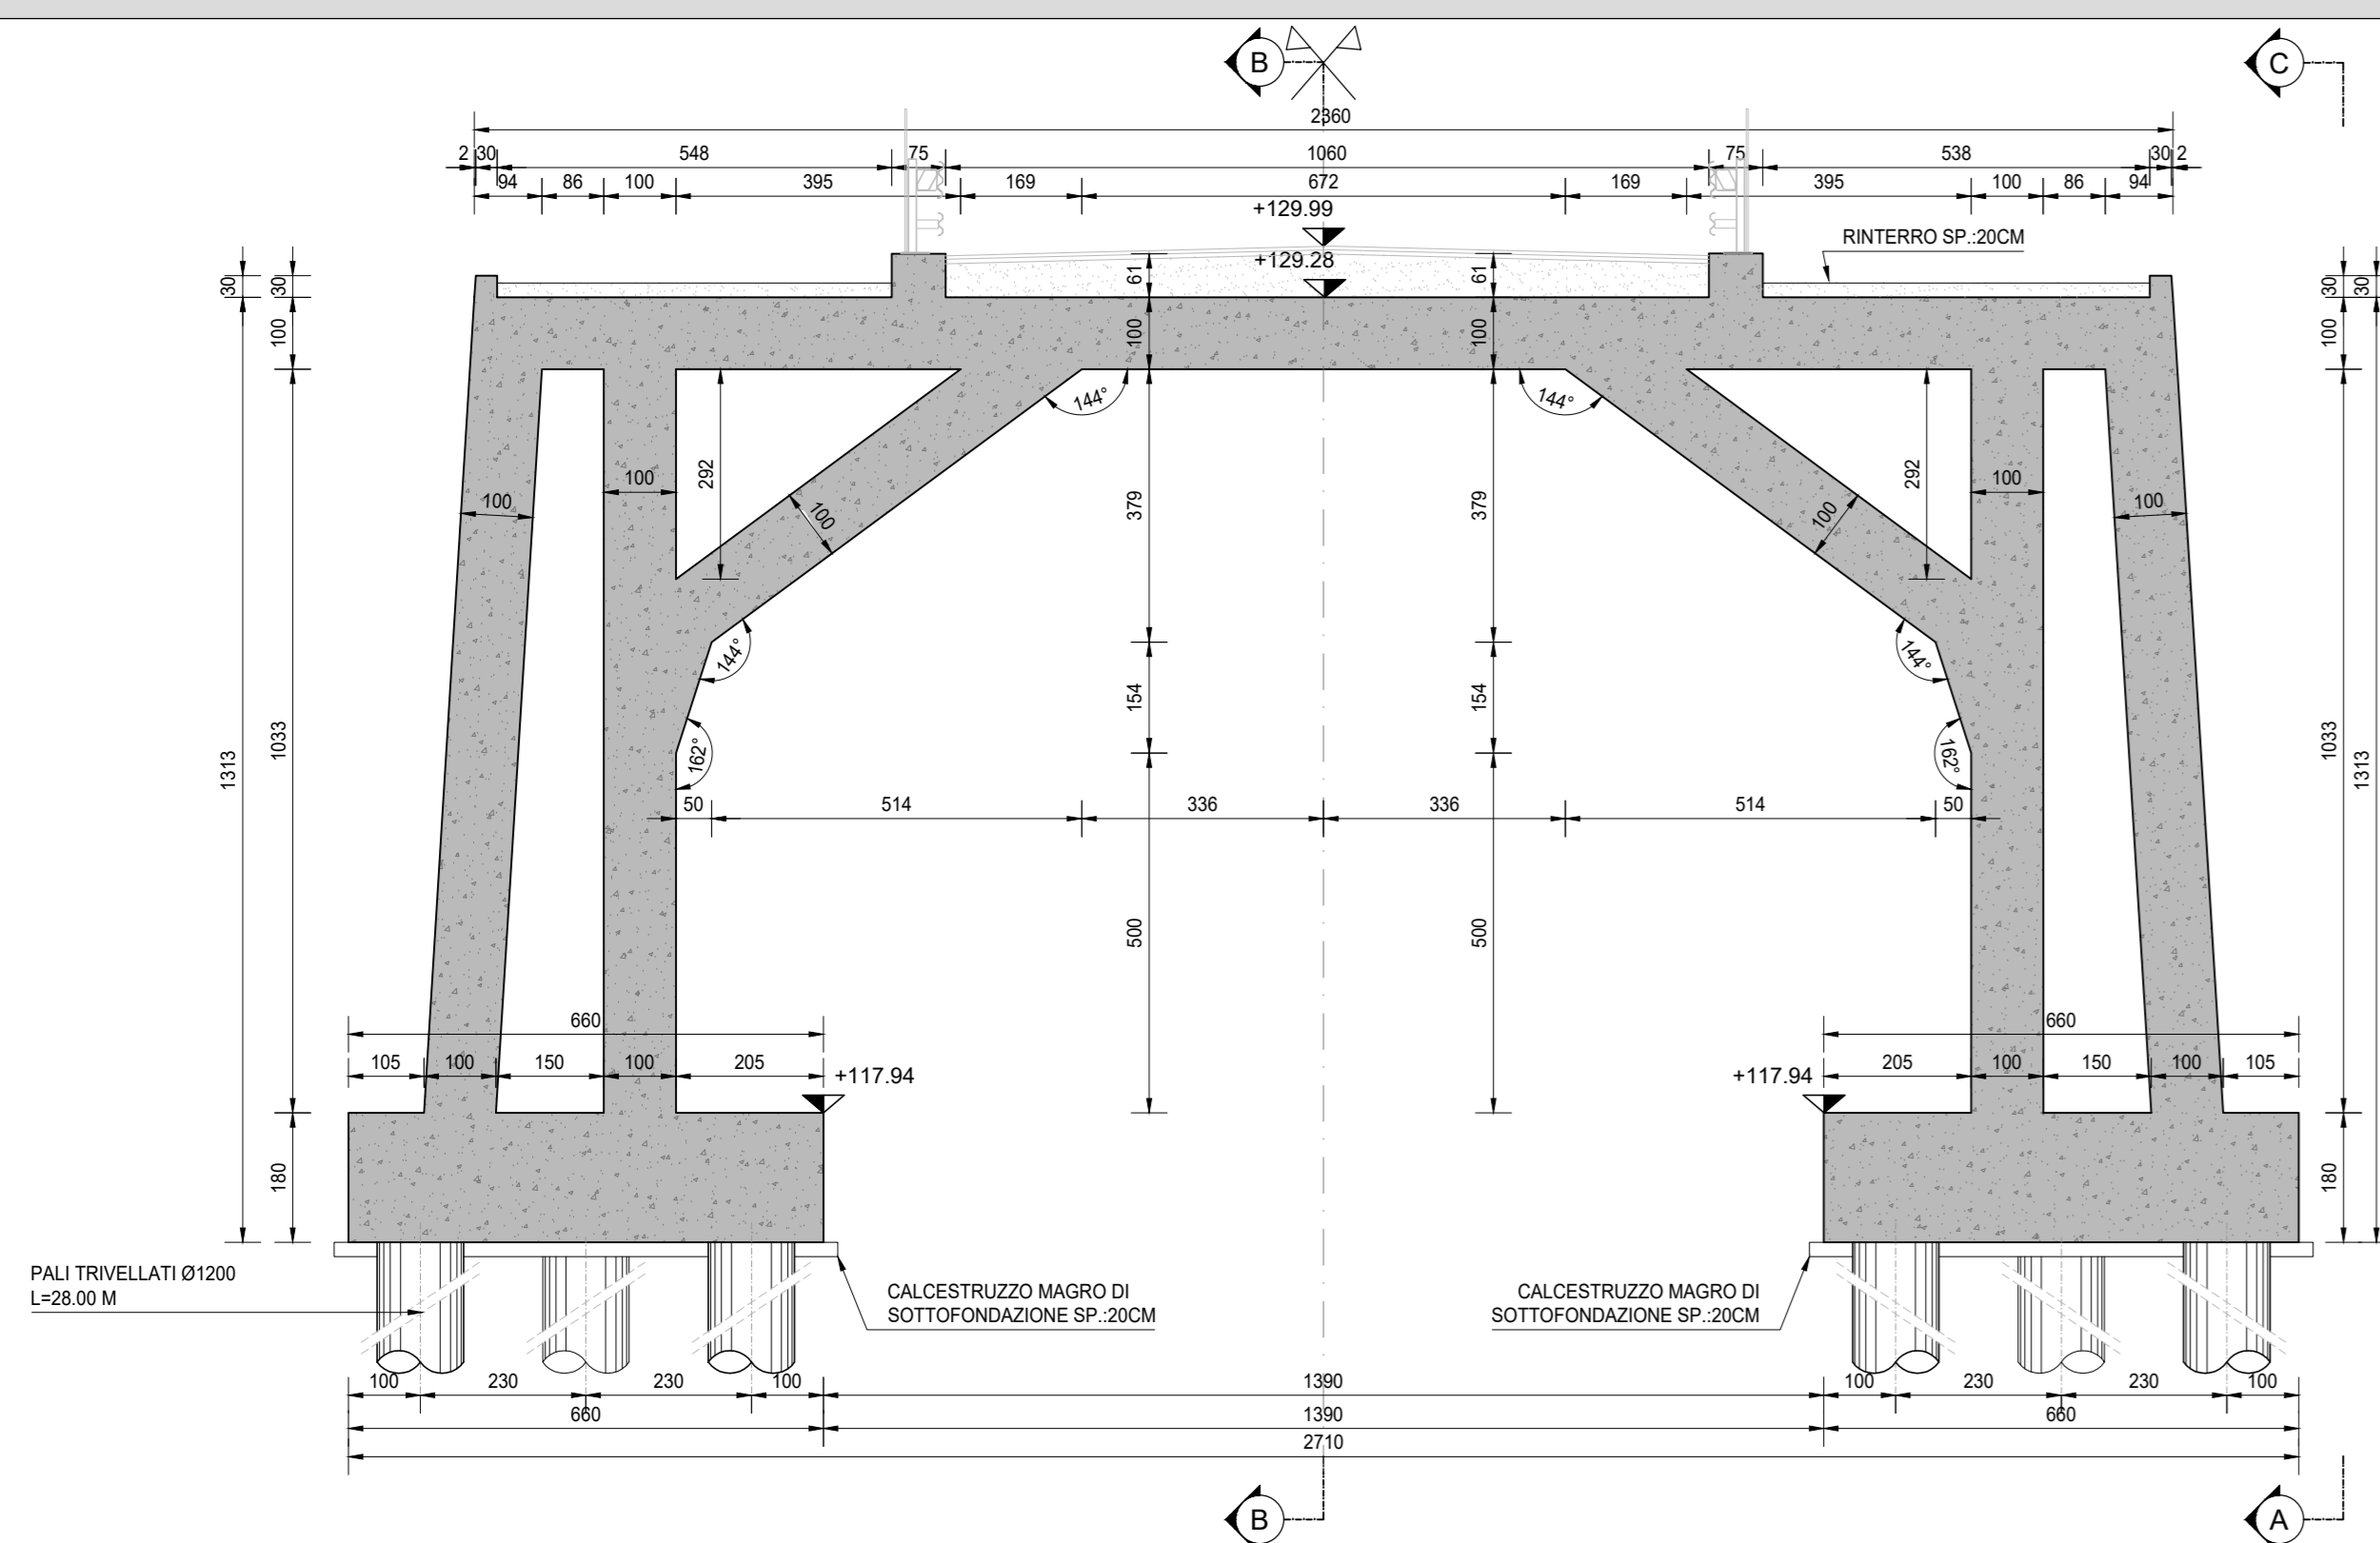

RICHIAMI AD ALTRI ELABORATI
PER LA DEFINIZIONE DELLE CARATTERISTICHE DEI MATERIALI **HL01 - P00GA02STRD01**

ANAS S.p.A.
Direzione Tecnica

LAVORI DI COLLEGAMENTO TRA LA S.S.11 A MAGENTA E LA TANGENZIALE OVEST DI MILANO
VARIANTE DI ABBIATEGRASSO E ADEGUAMENTO IN SEDE DEL TRATTO ABBIATEGRASSO-VIGEVANO FINO AL PONTE SUL FIUME TICINO
1° STRALCIO DA MAGENTA A VIGEVANO - TRATTA C
PROGETTO ESECUTIVO - COD. MI608

STUDIO CORONA Ing. Renato Del Prete	ING. RENATO DEL PRETE Ing. Renato Del Prete	ECOPLAN Arch. Novella Fuster	EG Ing. Daniele Biondi
UNING Ing. Renato Vanni	SETAC Prof. Ing. Luigi Montebisi	ARKE Ing. Giancarlo Cappelletti	DOTI. GEOL. DANCIOSILO Dott. Carlo Danzi

VISTO IL RESPONSABILE DEL PROCEDIMENTO: *Giuseppe*
INTEGRATORE DELLE PRESTAZIONI SPECIALISTICHE: Ing. Fabrizio BAIETTI
GEOLOGO: Prof. Ing. Carlo Luigi MONTEBISI
IL COORDINATORE DELLA SICUREZZA IN FASE DI PROGETTAZIONE: Ing. Giancarlo Cappelletti

HL11
H - PROGETTO STRUTTURALE OPERE PRINCIPALI
HL - GA02 - GALLERIA N.01 - SVINCOLO N.10
CARPENTERIA CONCIO 1

CODICE PROGETTO	NOME FILE	REVISIONE	SCALA
PROGETTO	HL11-P00GA02STRCP02_A.dwg		
LIV. PROG.	N. PROG.		
LO203	E 2301		
CODICE ELAB.	P00GA02STRCP02		
		A	1:100

C				
B				
A	EMISSIONE	Ottobre 2023	ARCH. MAURO SASSO	ING. GAETANO BANIERI
REV.	DESCRIZIONE	DATA	REDATTO	VERIFICATO
				ING. FABRIZIO BAIETTI

APPROVATO