




VISTA DALL'ALTO
SCALA 1:100

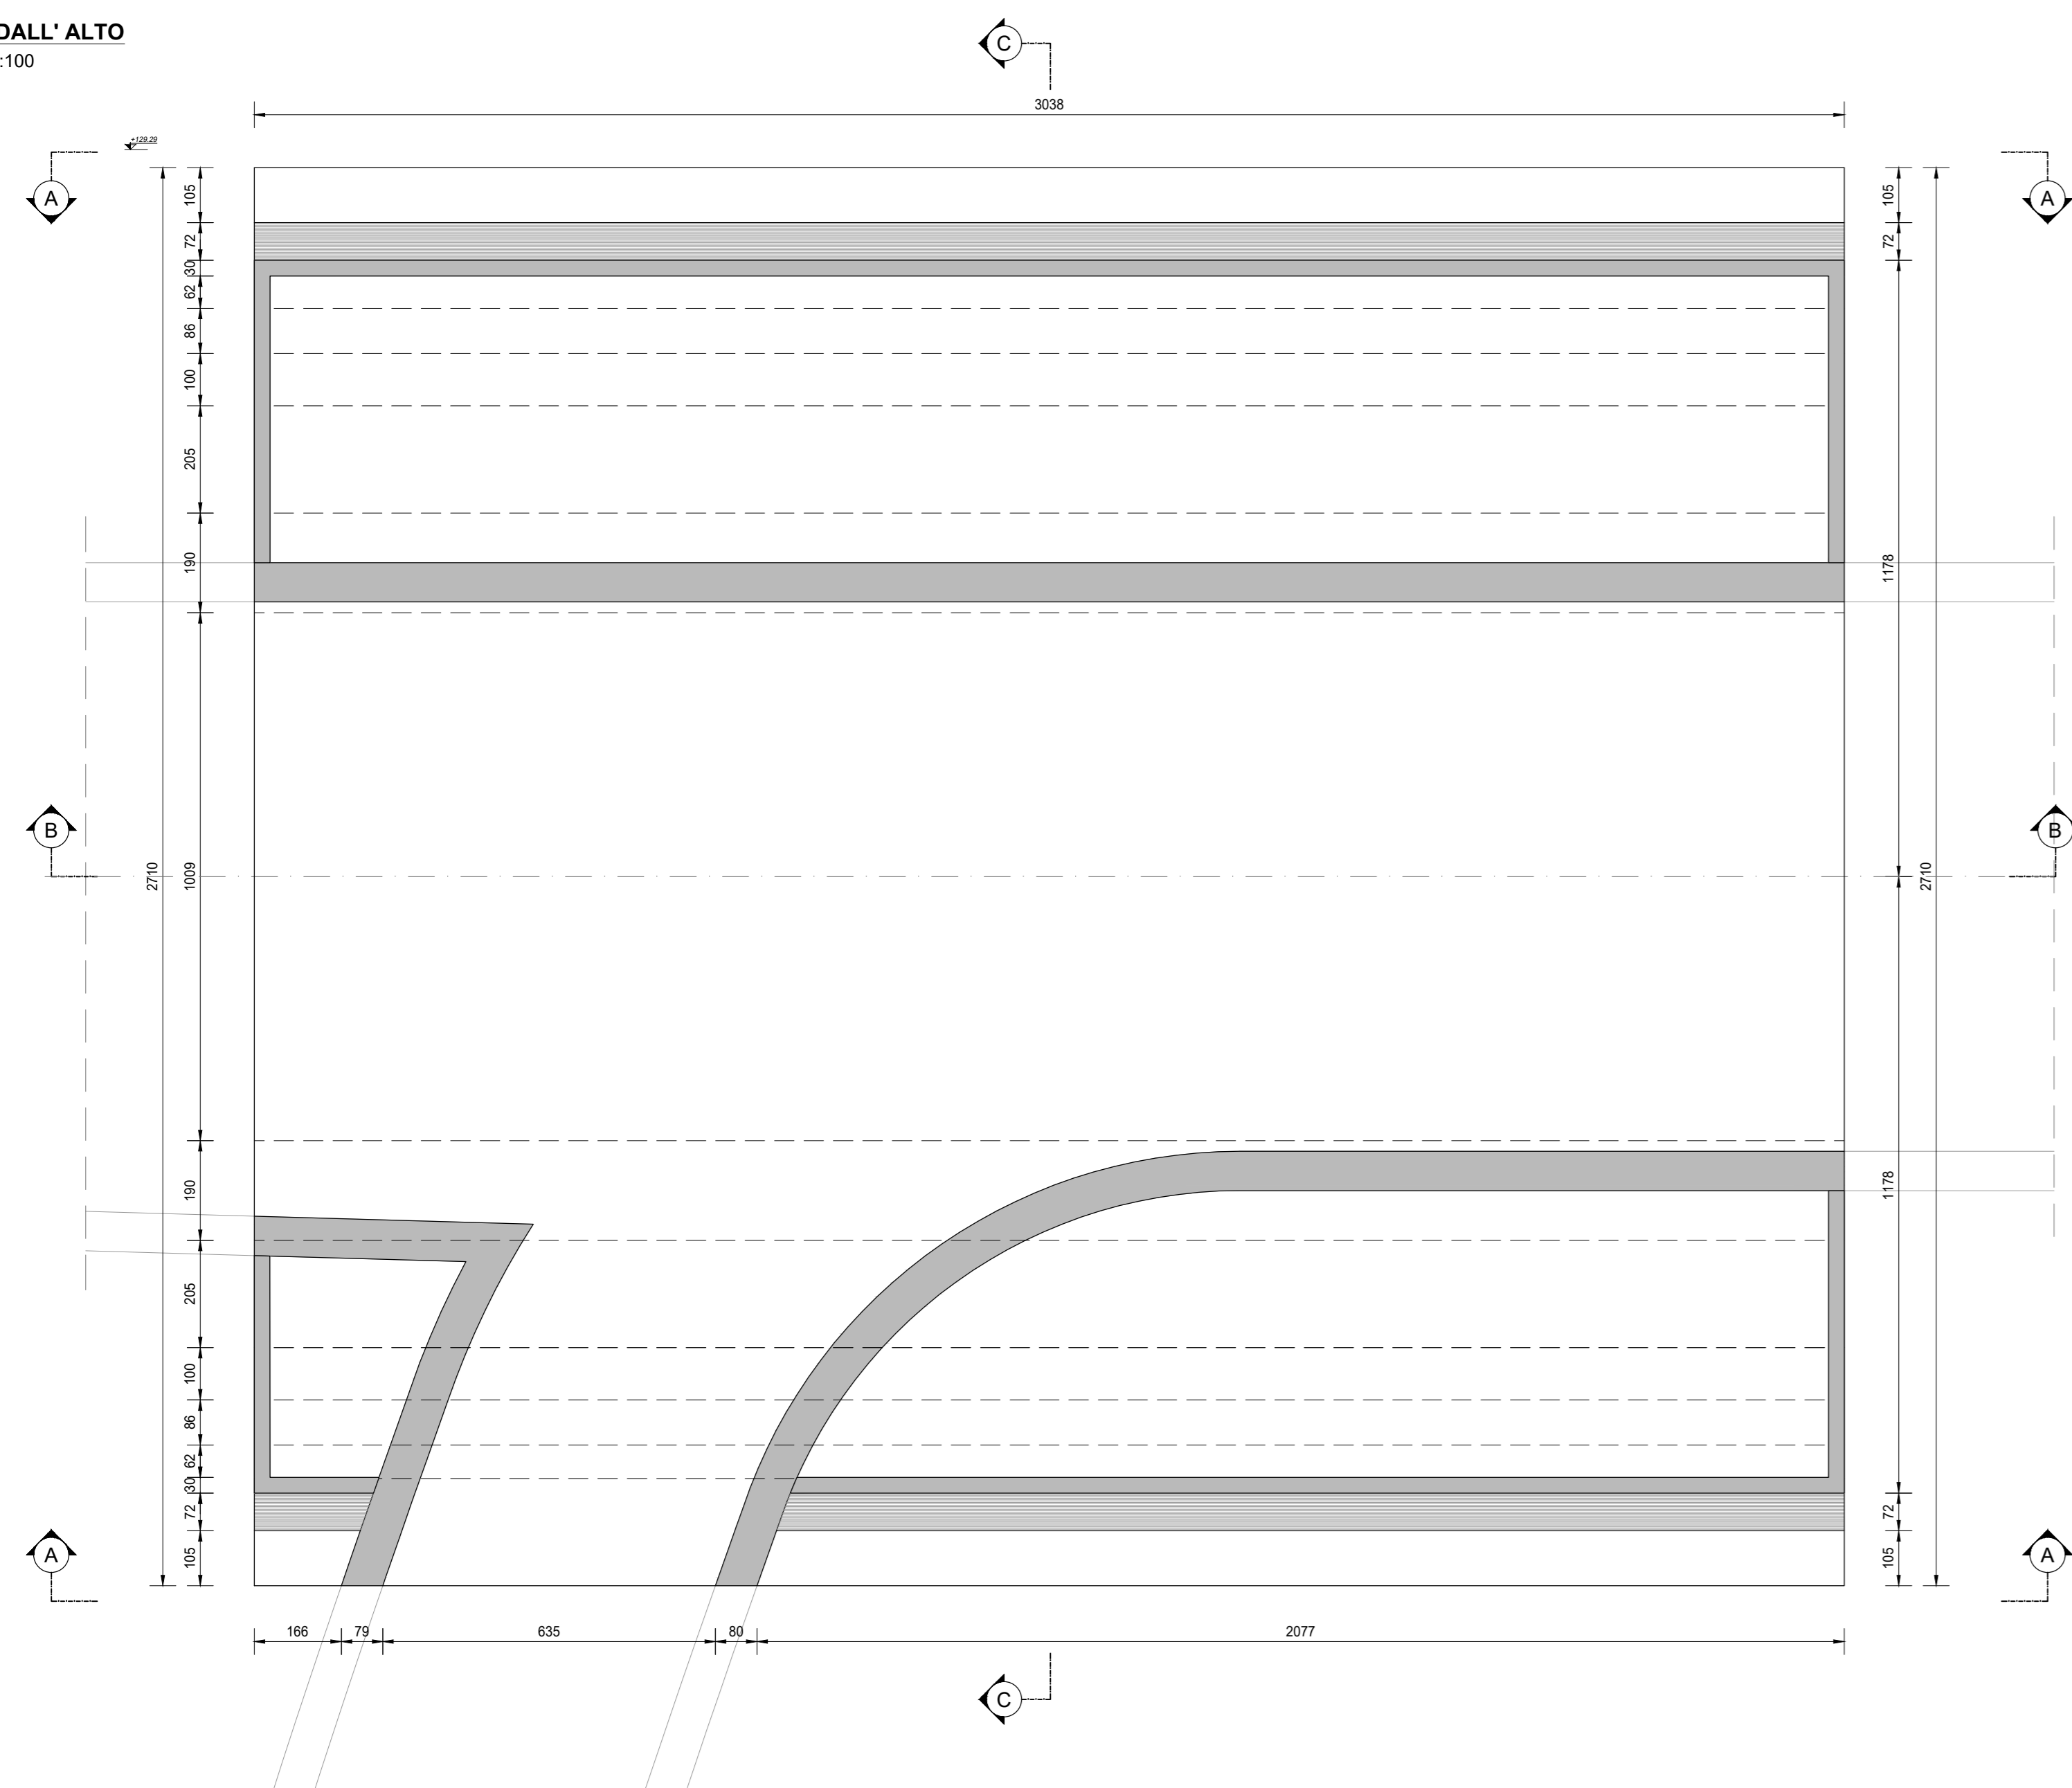


PIANTA SPICCATO
SCALA 1:100

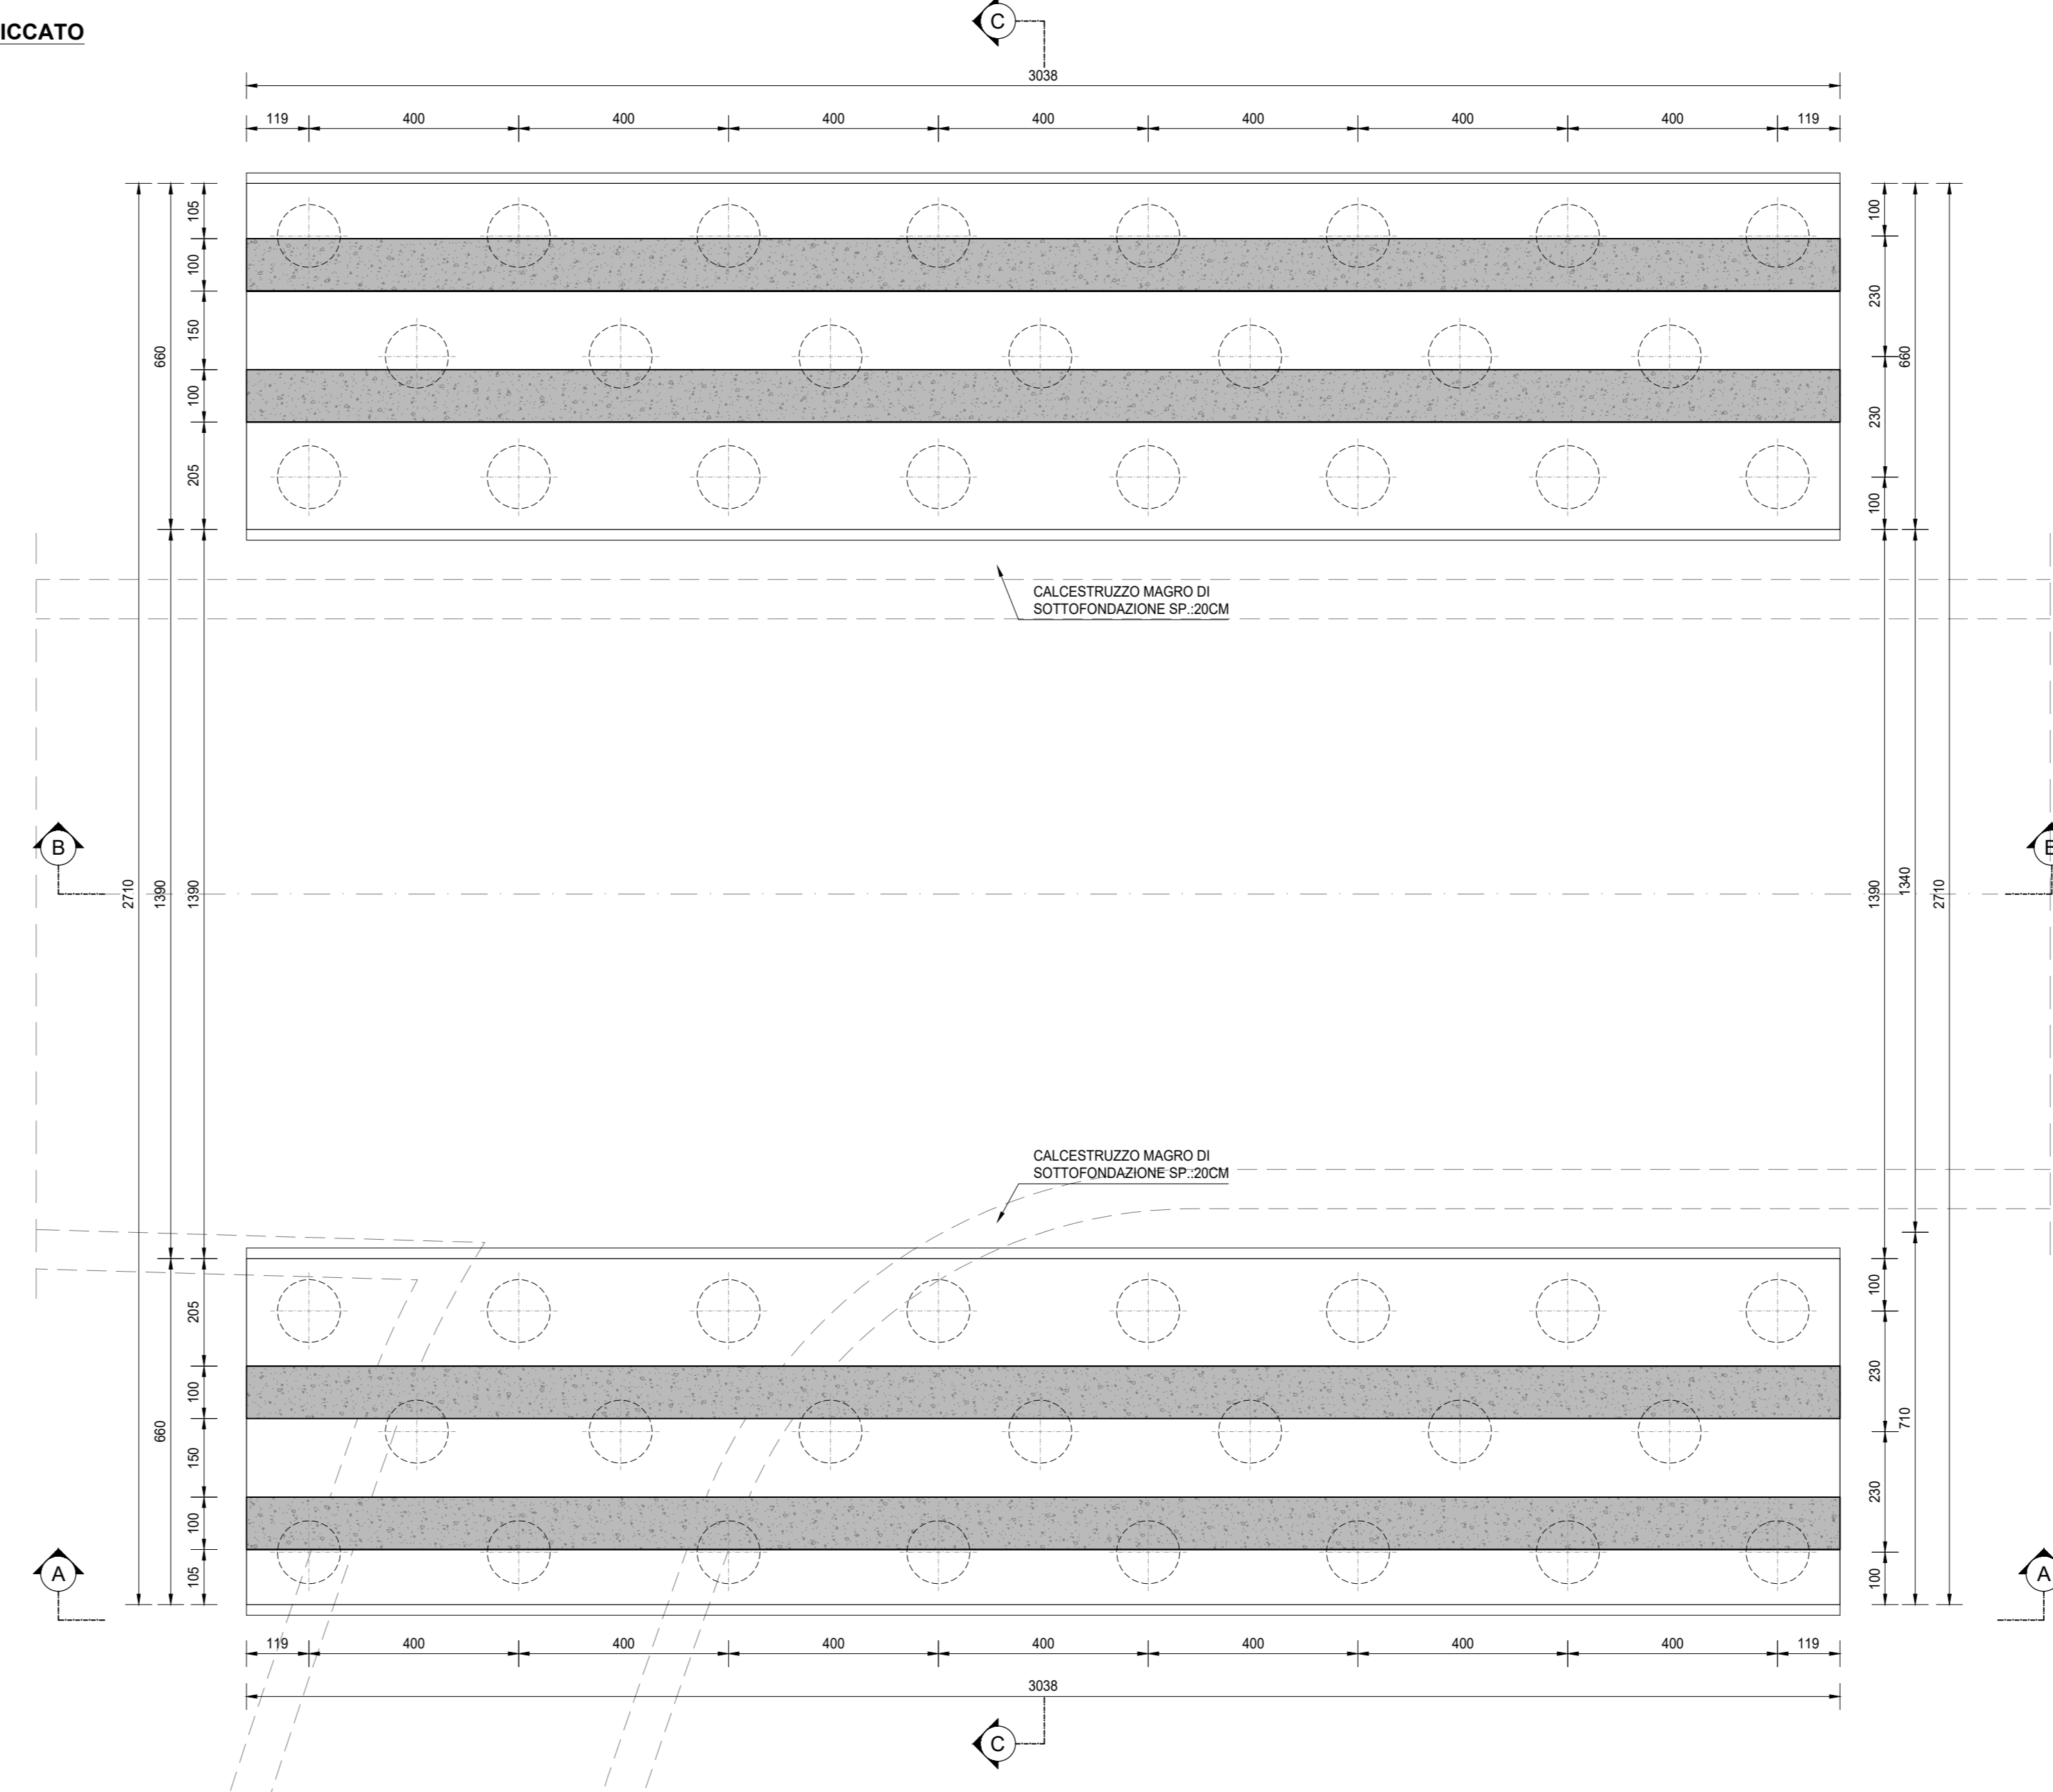


DETTAGLIO PACCHETTO PAVIMENTAZIONE
SCALA 1:10

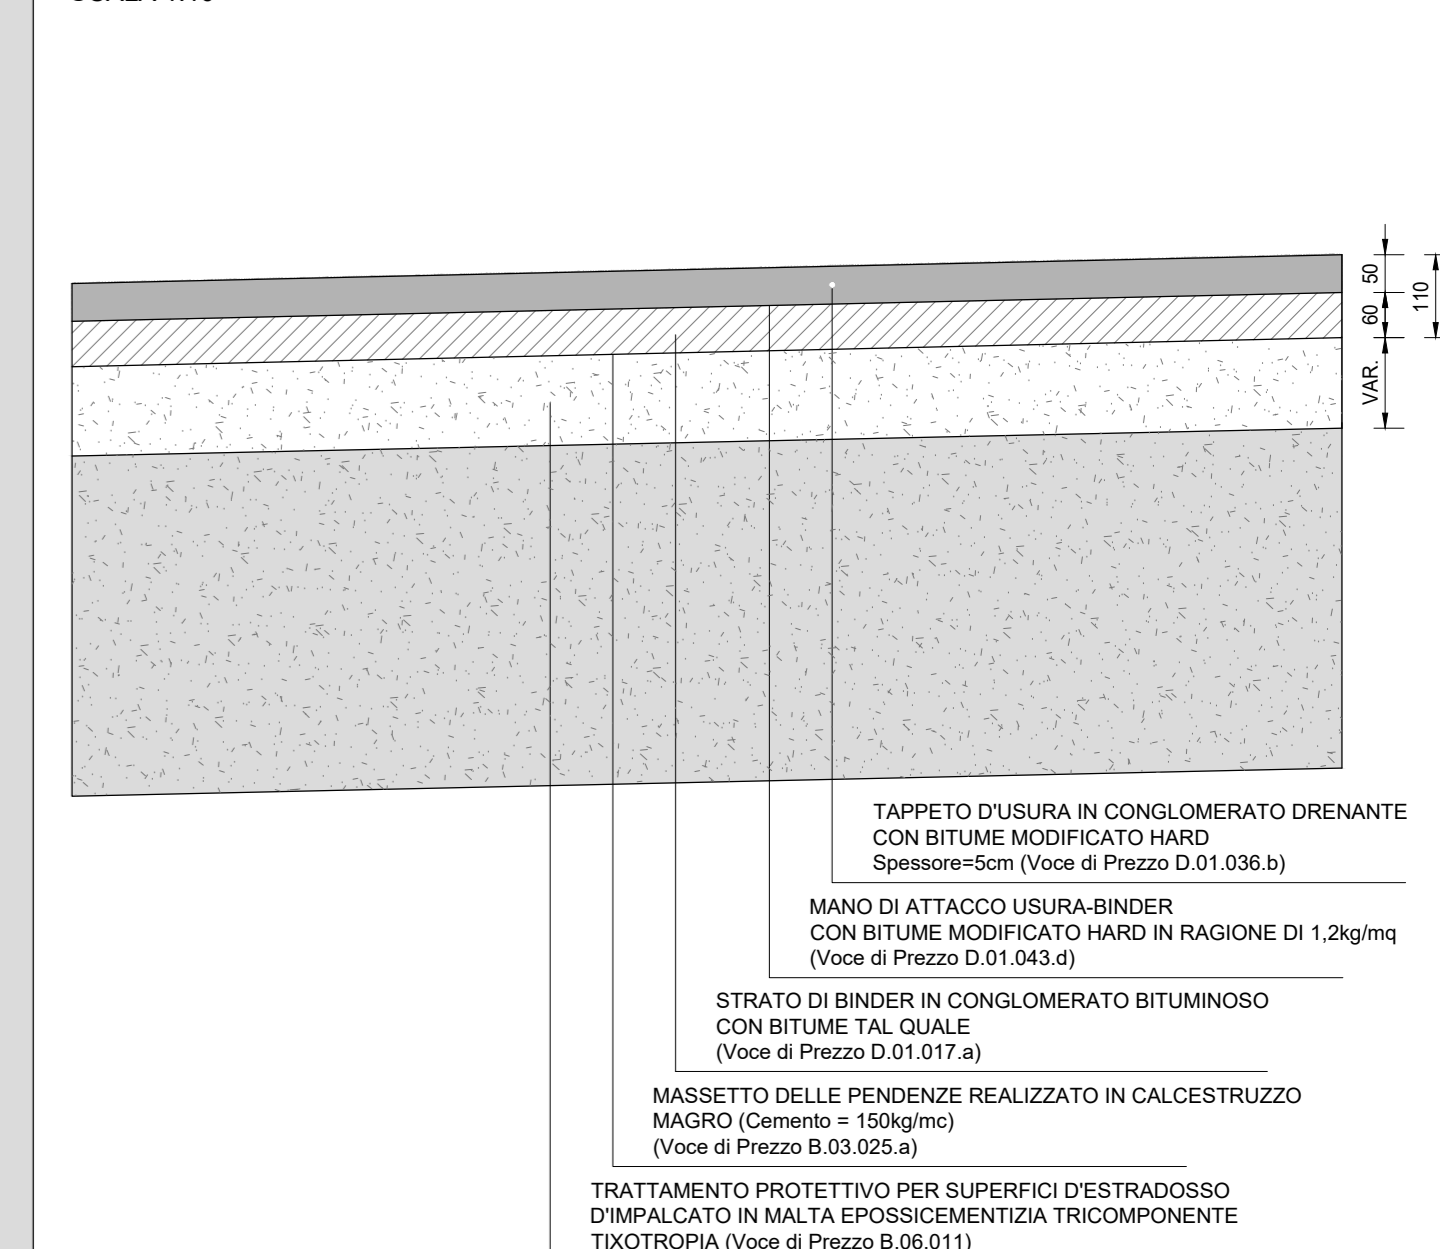


SEZIONE A-A
SCALA 1:100

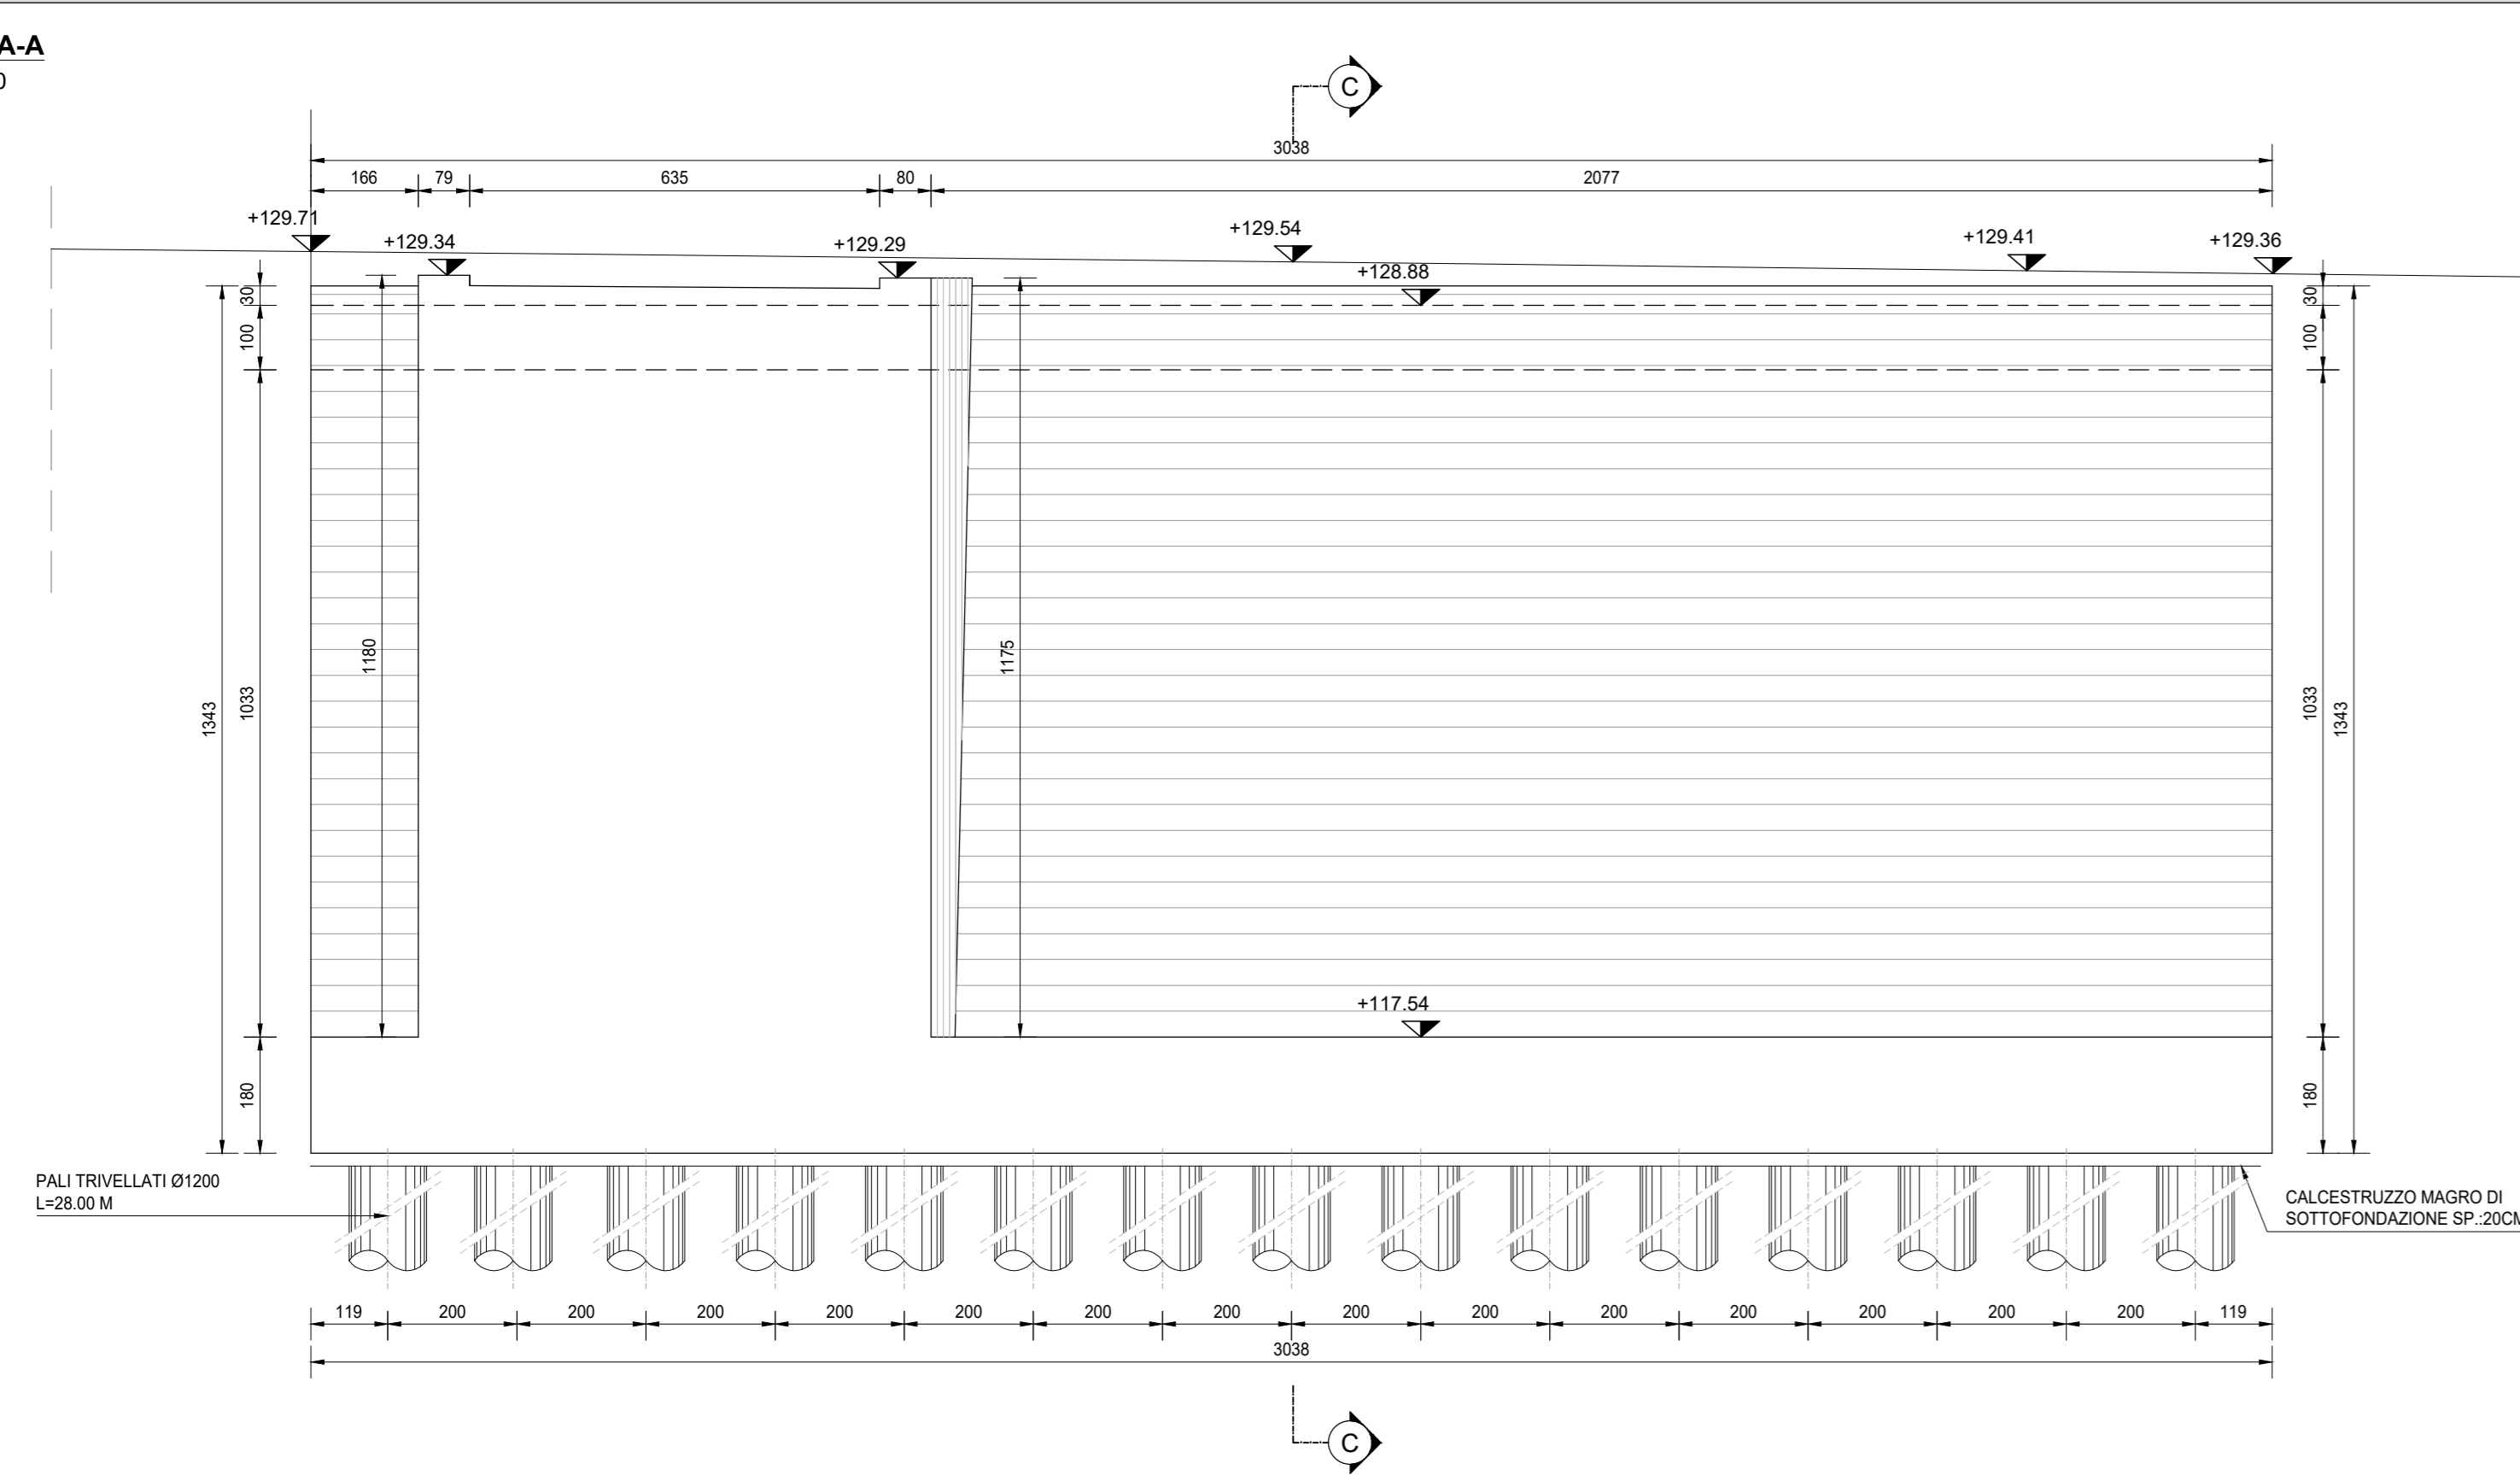

SEZIONE B-B
SCALA 1:100

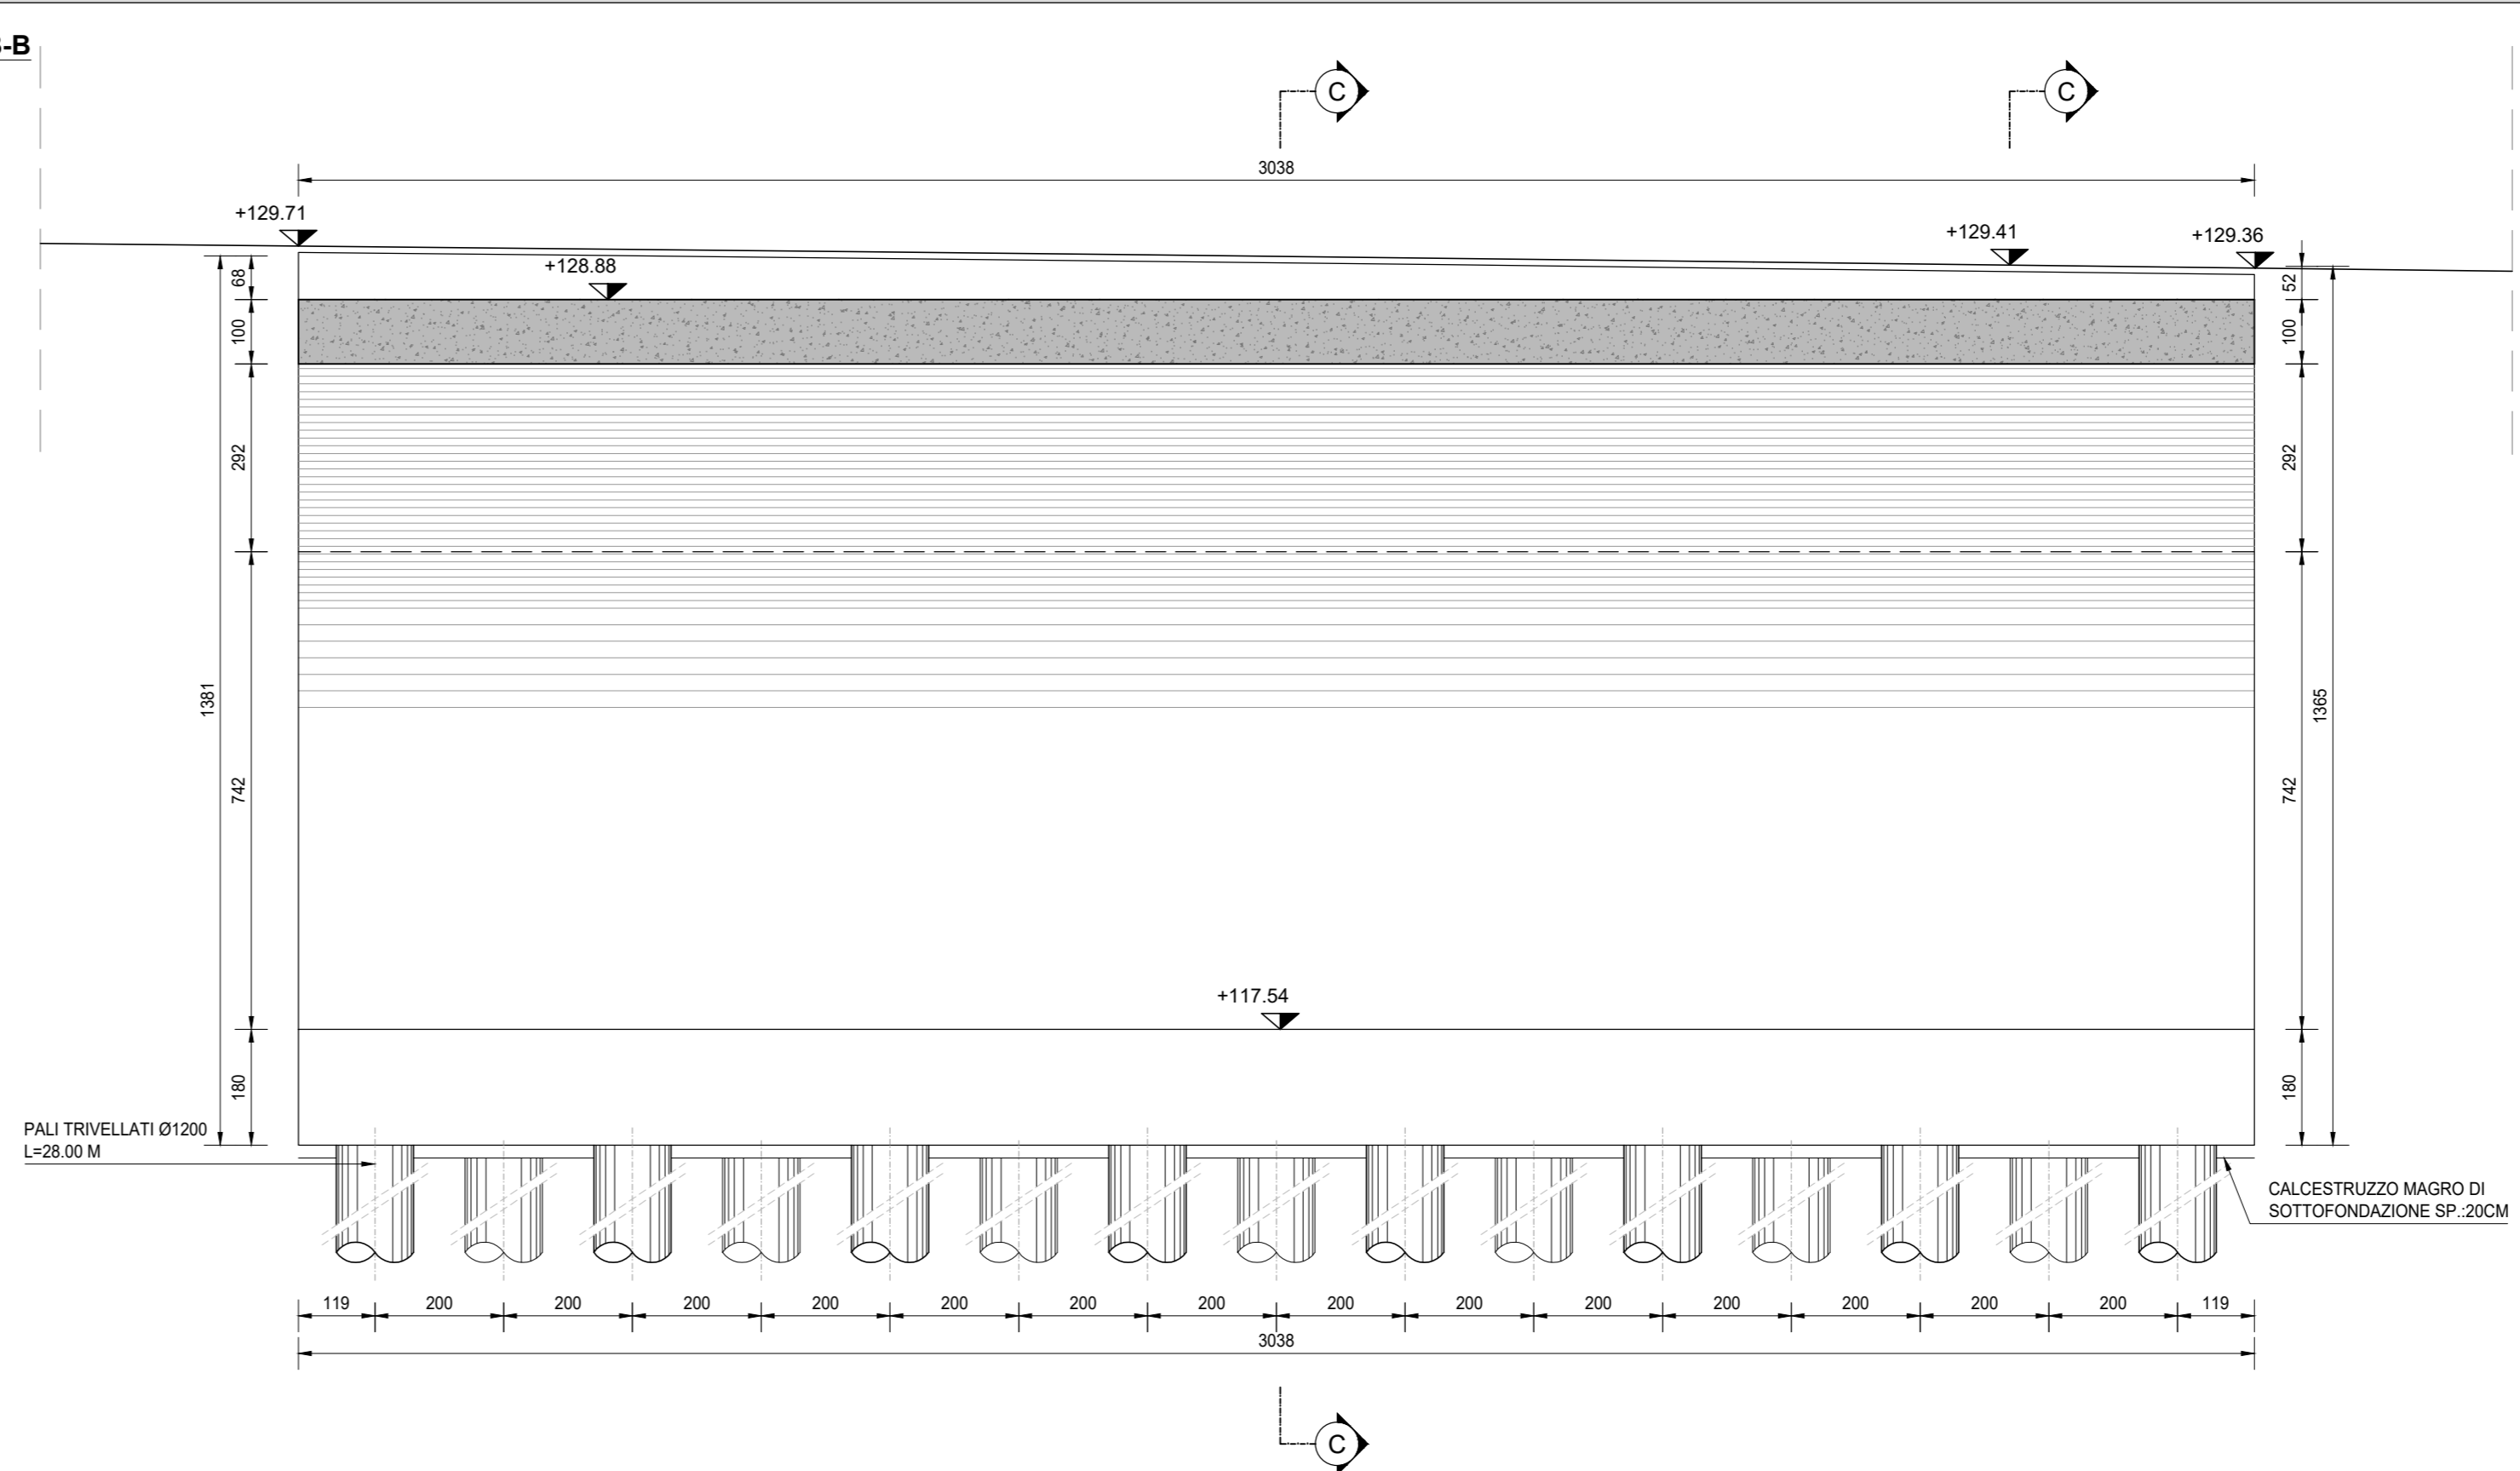

SEZIONE C-C
SCALA 1:100

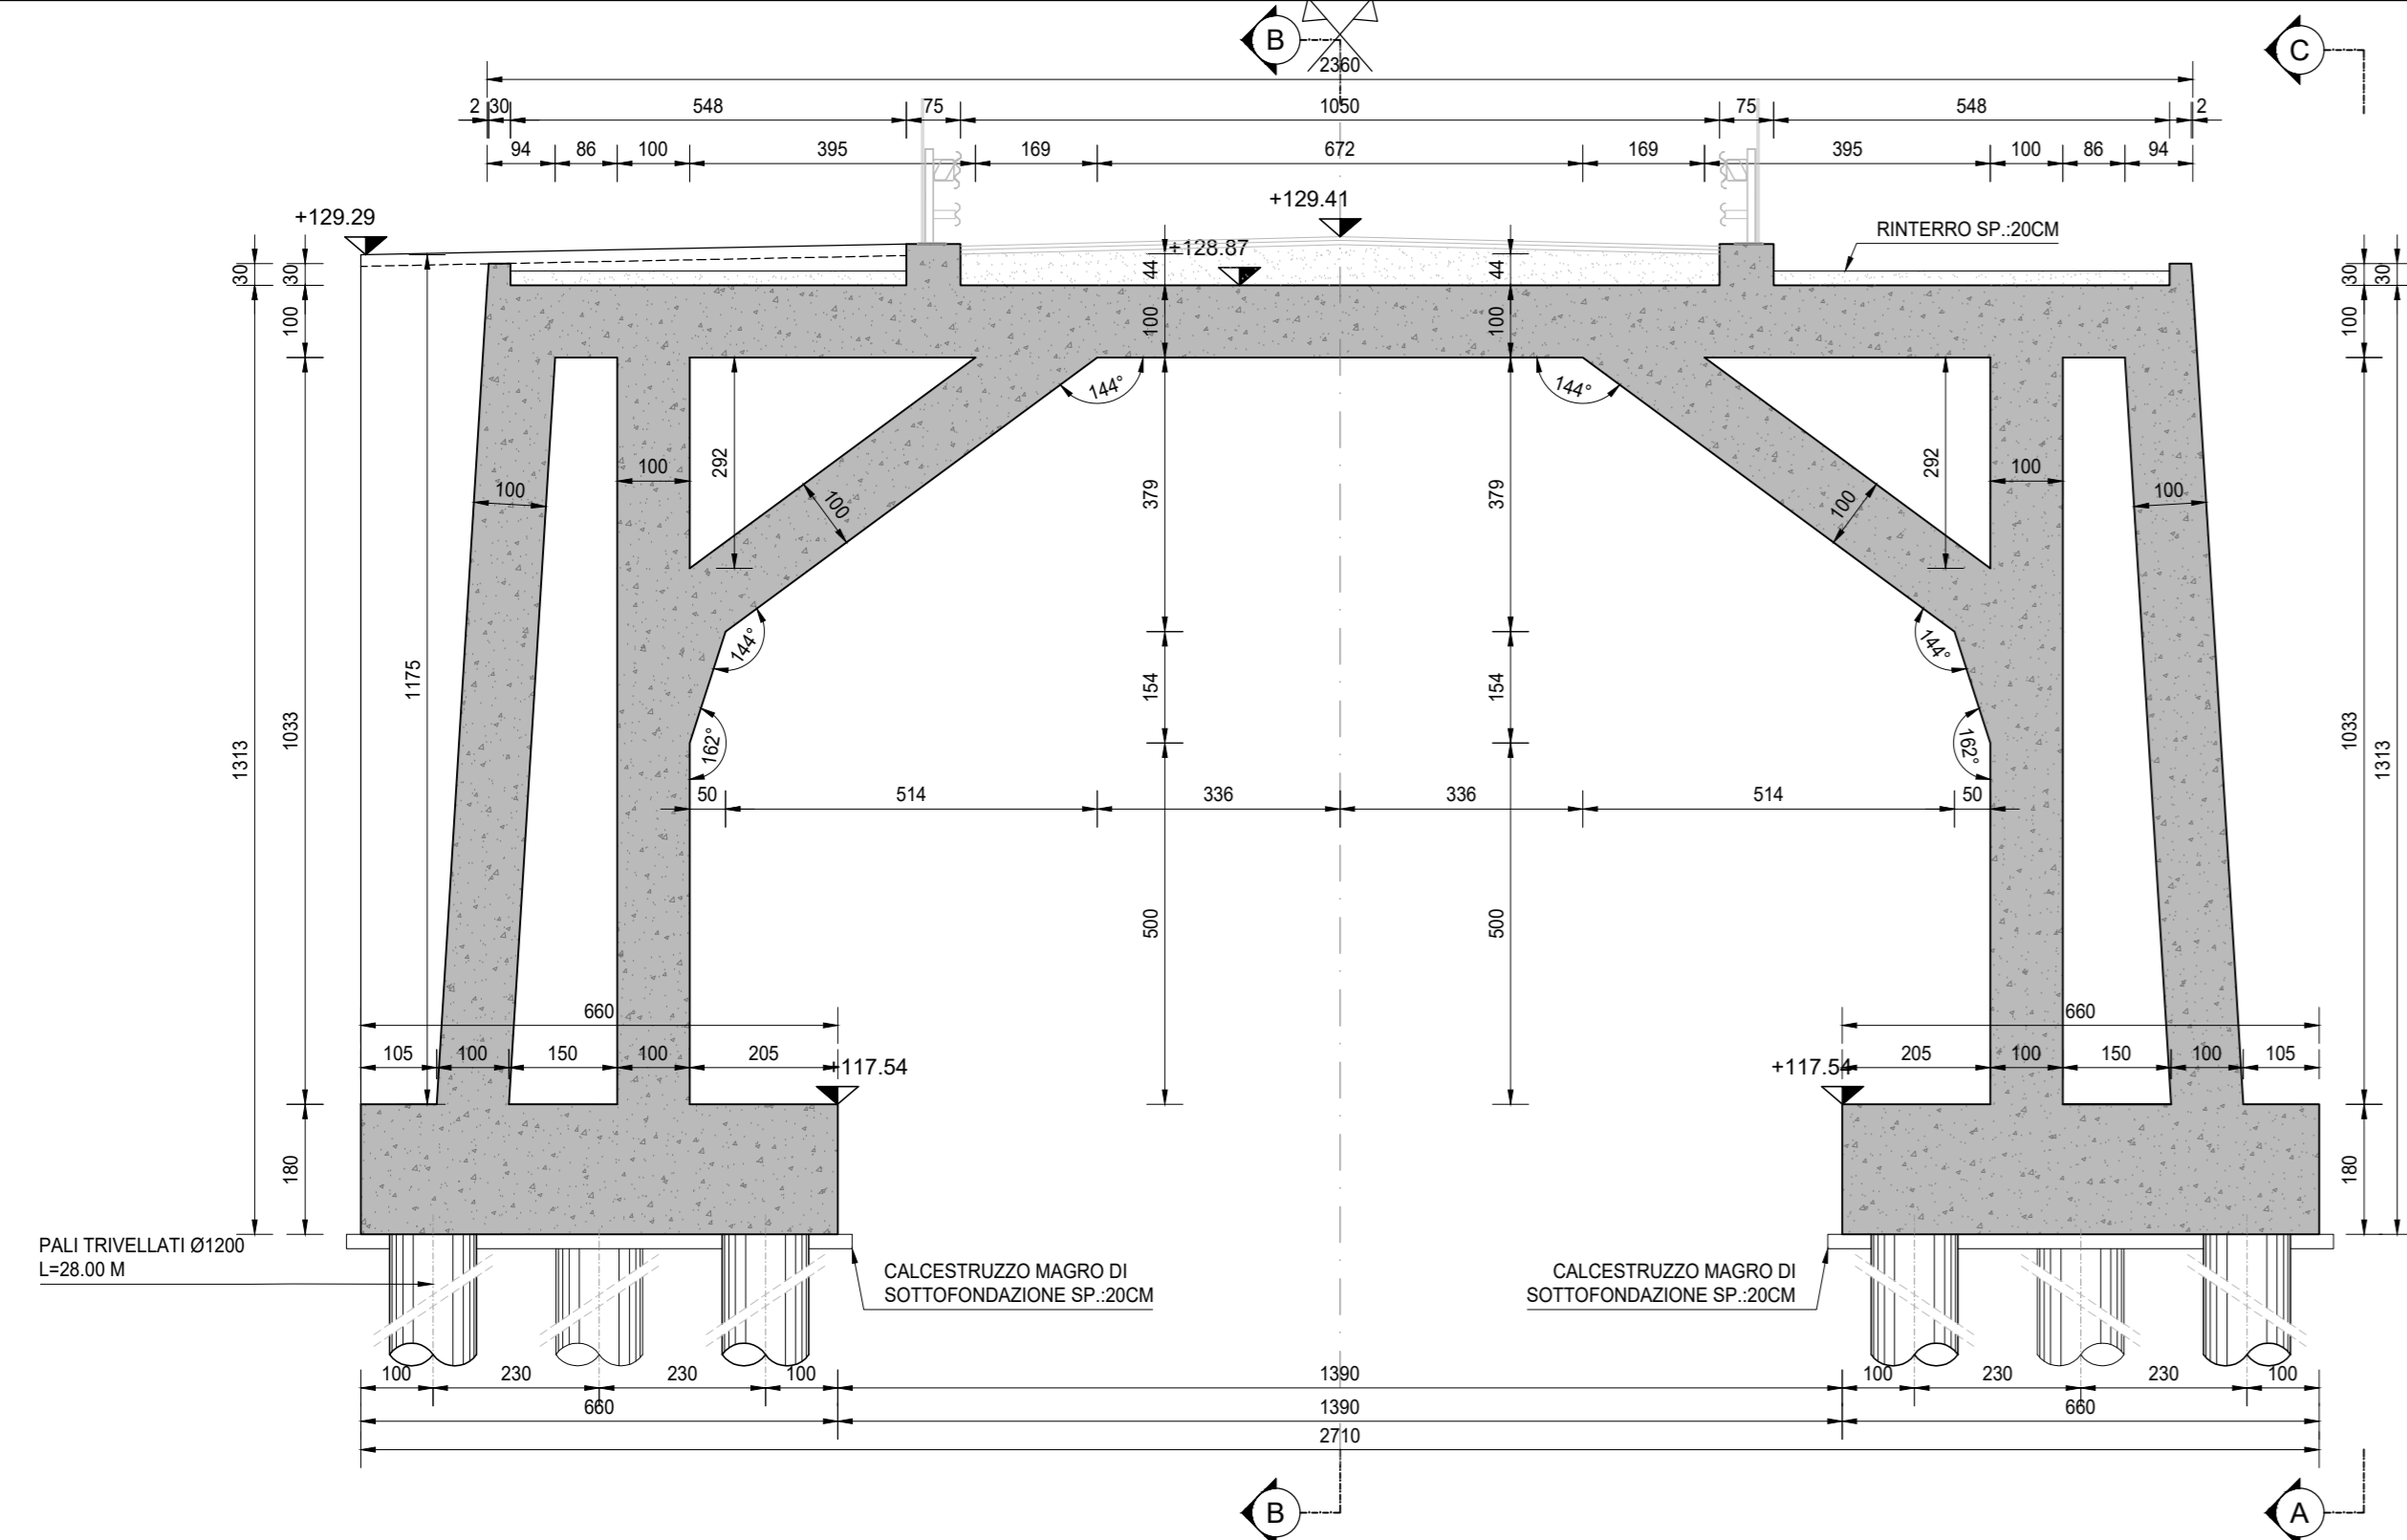

RICHIAMI AD ALTRI ELABORATI
PER LA DEFINIZIONE DELLE CARATTERISTICHE DEI MATERIALI **HL01 - P00GA02STRD01**



LAVORI DI COLLEGAMENTO TRA LA S.S.11 A MAGENTA E LA TANGENZIALE OVEST DI MILANO

VARIANTE DI ABBIATEGRASSO E ADEGUAMENTO IN SEDE DEL TRATTO ABBIATEGRASSO-VIGEVANO FINO AL PONTE SUL FIUME TICINO

1° STRALCIO DA MAGENTA A VIGEVANO - TRATTA C

PROGETTO ESECUTIVO - COD. MI608

STUDIO CORONA Ing. Renato Del Prete Ing. Vittorio D'Amico Ing. Renato Vanni	UNING Ing. Renato Vanni Ing. Massimo Romani Prof. Ing. Luigi Mariani	SETAC Prof. Ing. Luigi Mariani Prof. Ing. Giuseppe Ligabue	ECOPLAN Ing. Renato Del Prete Ing. Massimo Romani Ing. Giuseppe Ligabue	ARKE Ing. Massimo Romani Ing. Giuseppe Ligabue	GG Ing. Massimo Romani Ing. Giuseppe Ligabue
VISTO IL RESPONSABILE DEL PROCEDIMENTO Dott. Ing. Giuseppe Dario MALGERI		INTEGRATORE DELLE PRESTAZIONI SPECIALISTICHE Ing. Fabrizio BAIETTI		IL COORDINATORE DELLA SICUREZZA IN FASE DI PROGETTAZIONE Prof. Ing. Giuseppe Ligabue	

HL12.1
H - PROGETTO STRUTTURALE OPERE PRINCIPALI
HL - GA02 - GALLERIA N.01 - SVINCOLO N.10
CARPENTERIA CONCIO 3

CODICE PROGETTO: HL12.1-P00GA02STRCP01_A.dwg
PROGETTO: LO203 E 2301
NOME FILE: HL12.1-P00GA02STRCP01_A.dwg
REVISIONE: A
SCALA: 1:100

REV.	DESCRIZIONE	DATA	REDATTO	VERIFICATO	APPROVATO
C					
B					
A	EMISSIONE	Ottobre 2023	ARCH. MAURO BANERI	ING. GAETANO BANERI	ING. FABRIZIO BAIETTI