




VISTA DALL'ALTO
SCALA 1:100

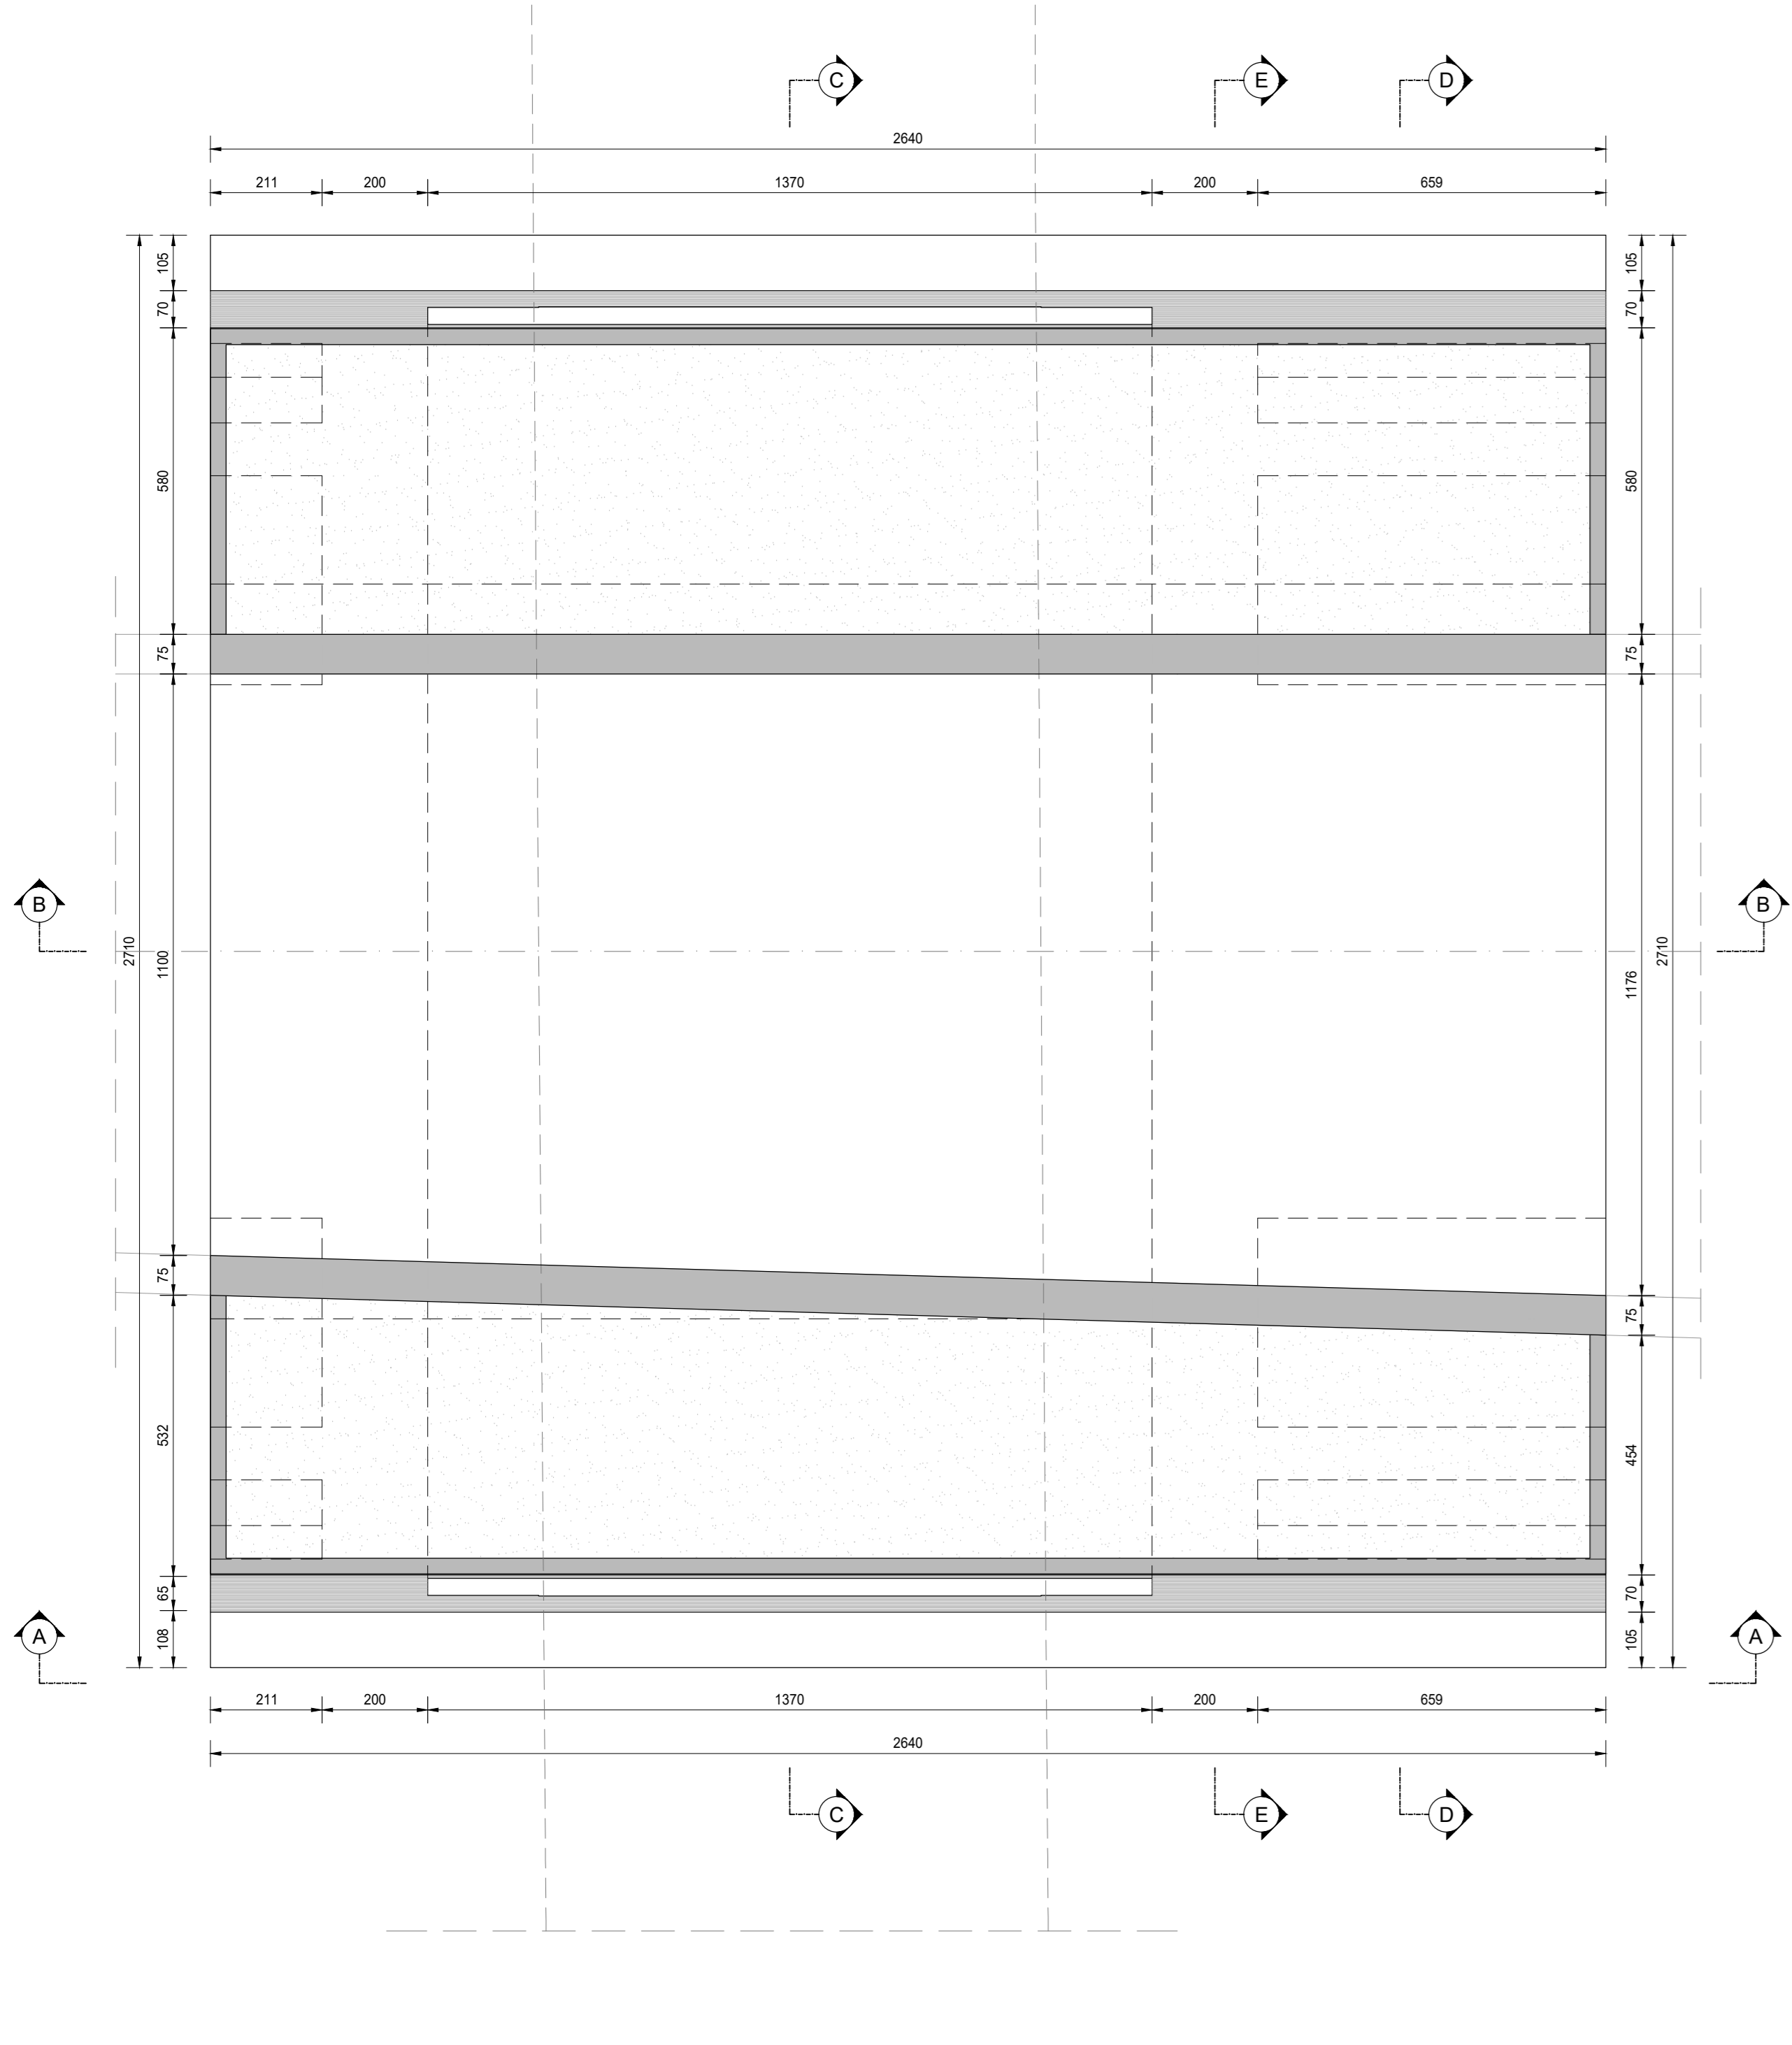


PIANTA SPICCATO
SCALA 1:100

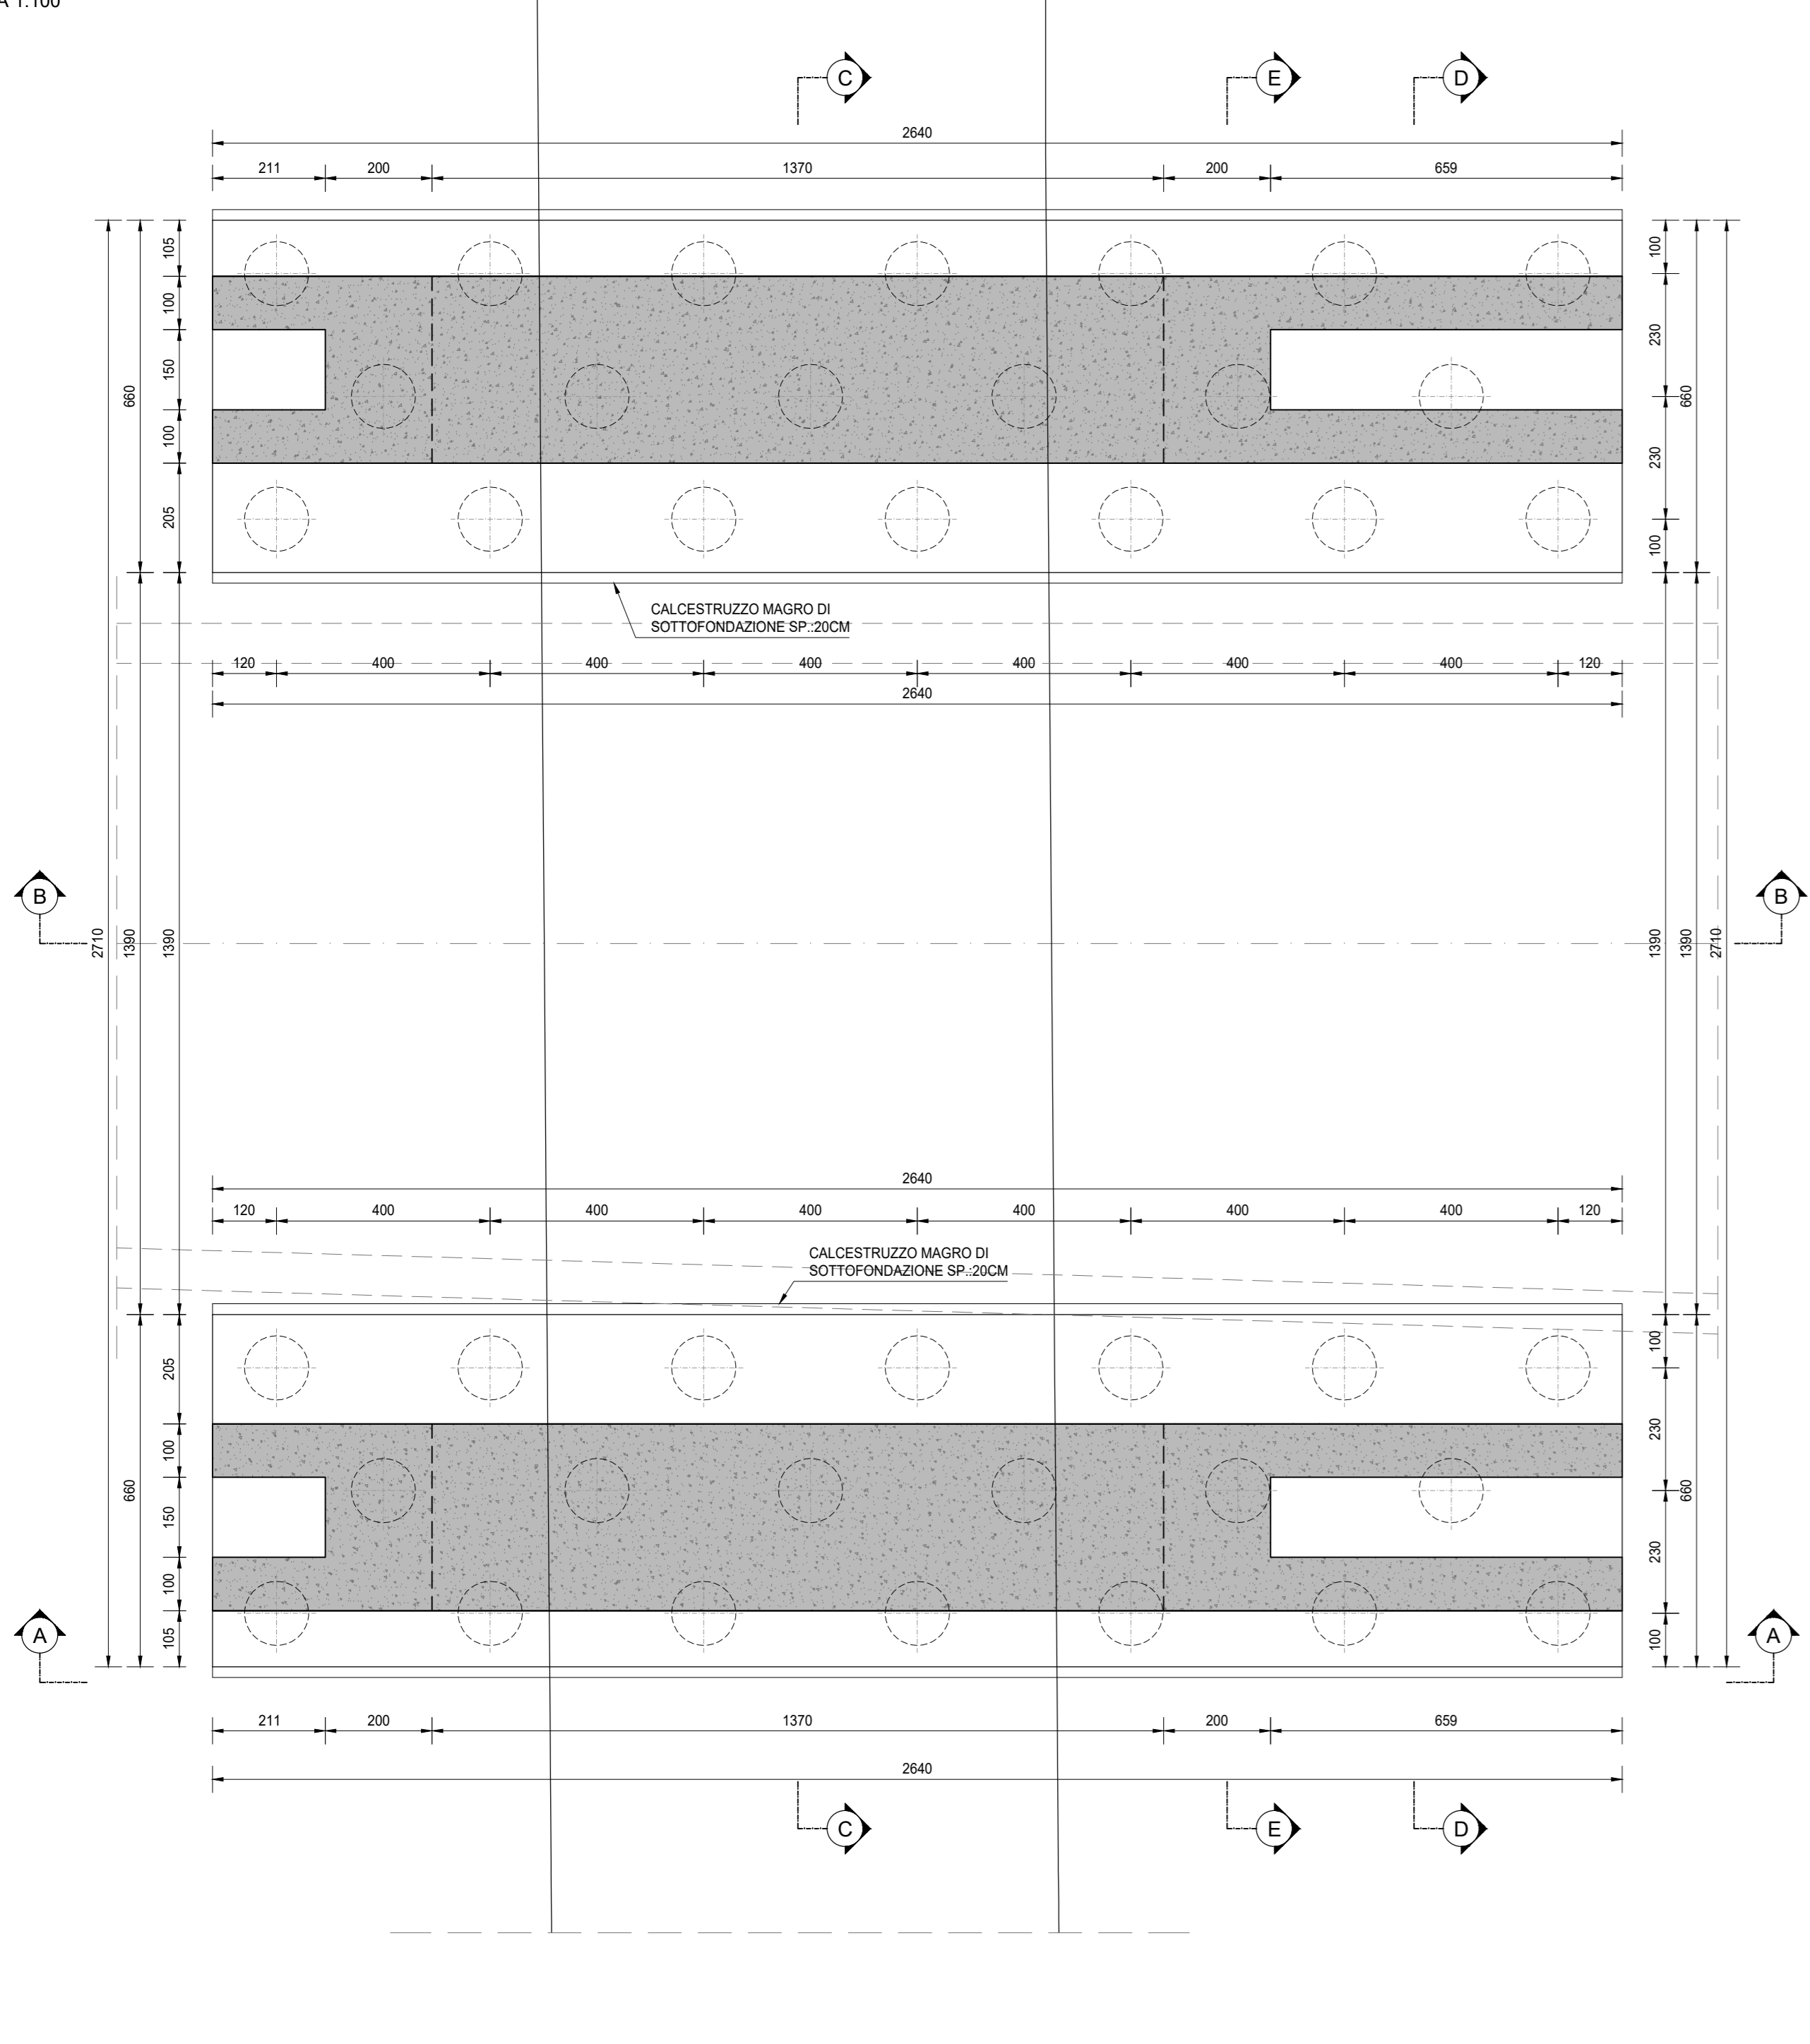


SEZIONE A-A
SCALA 1:100

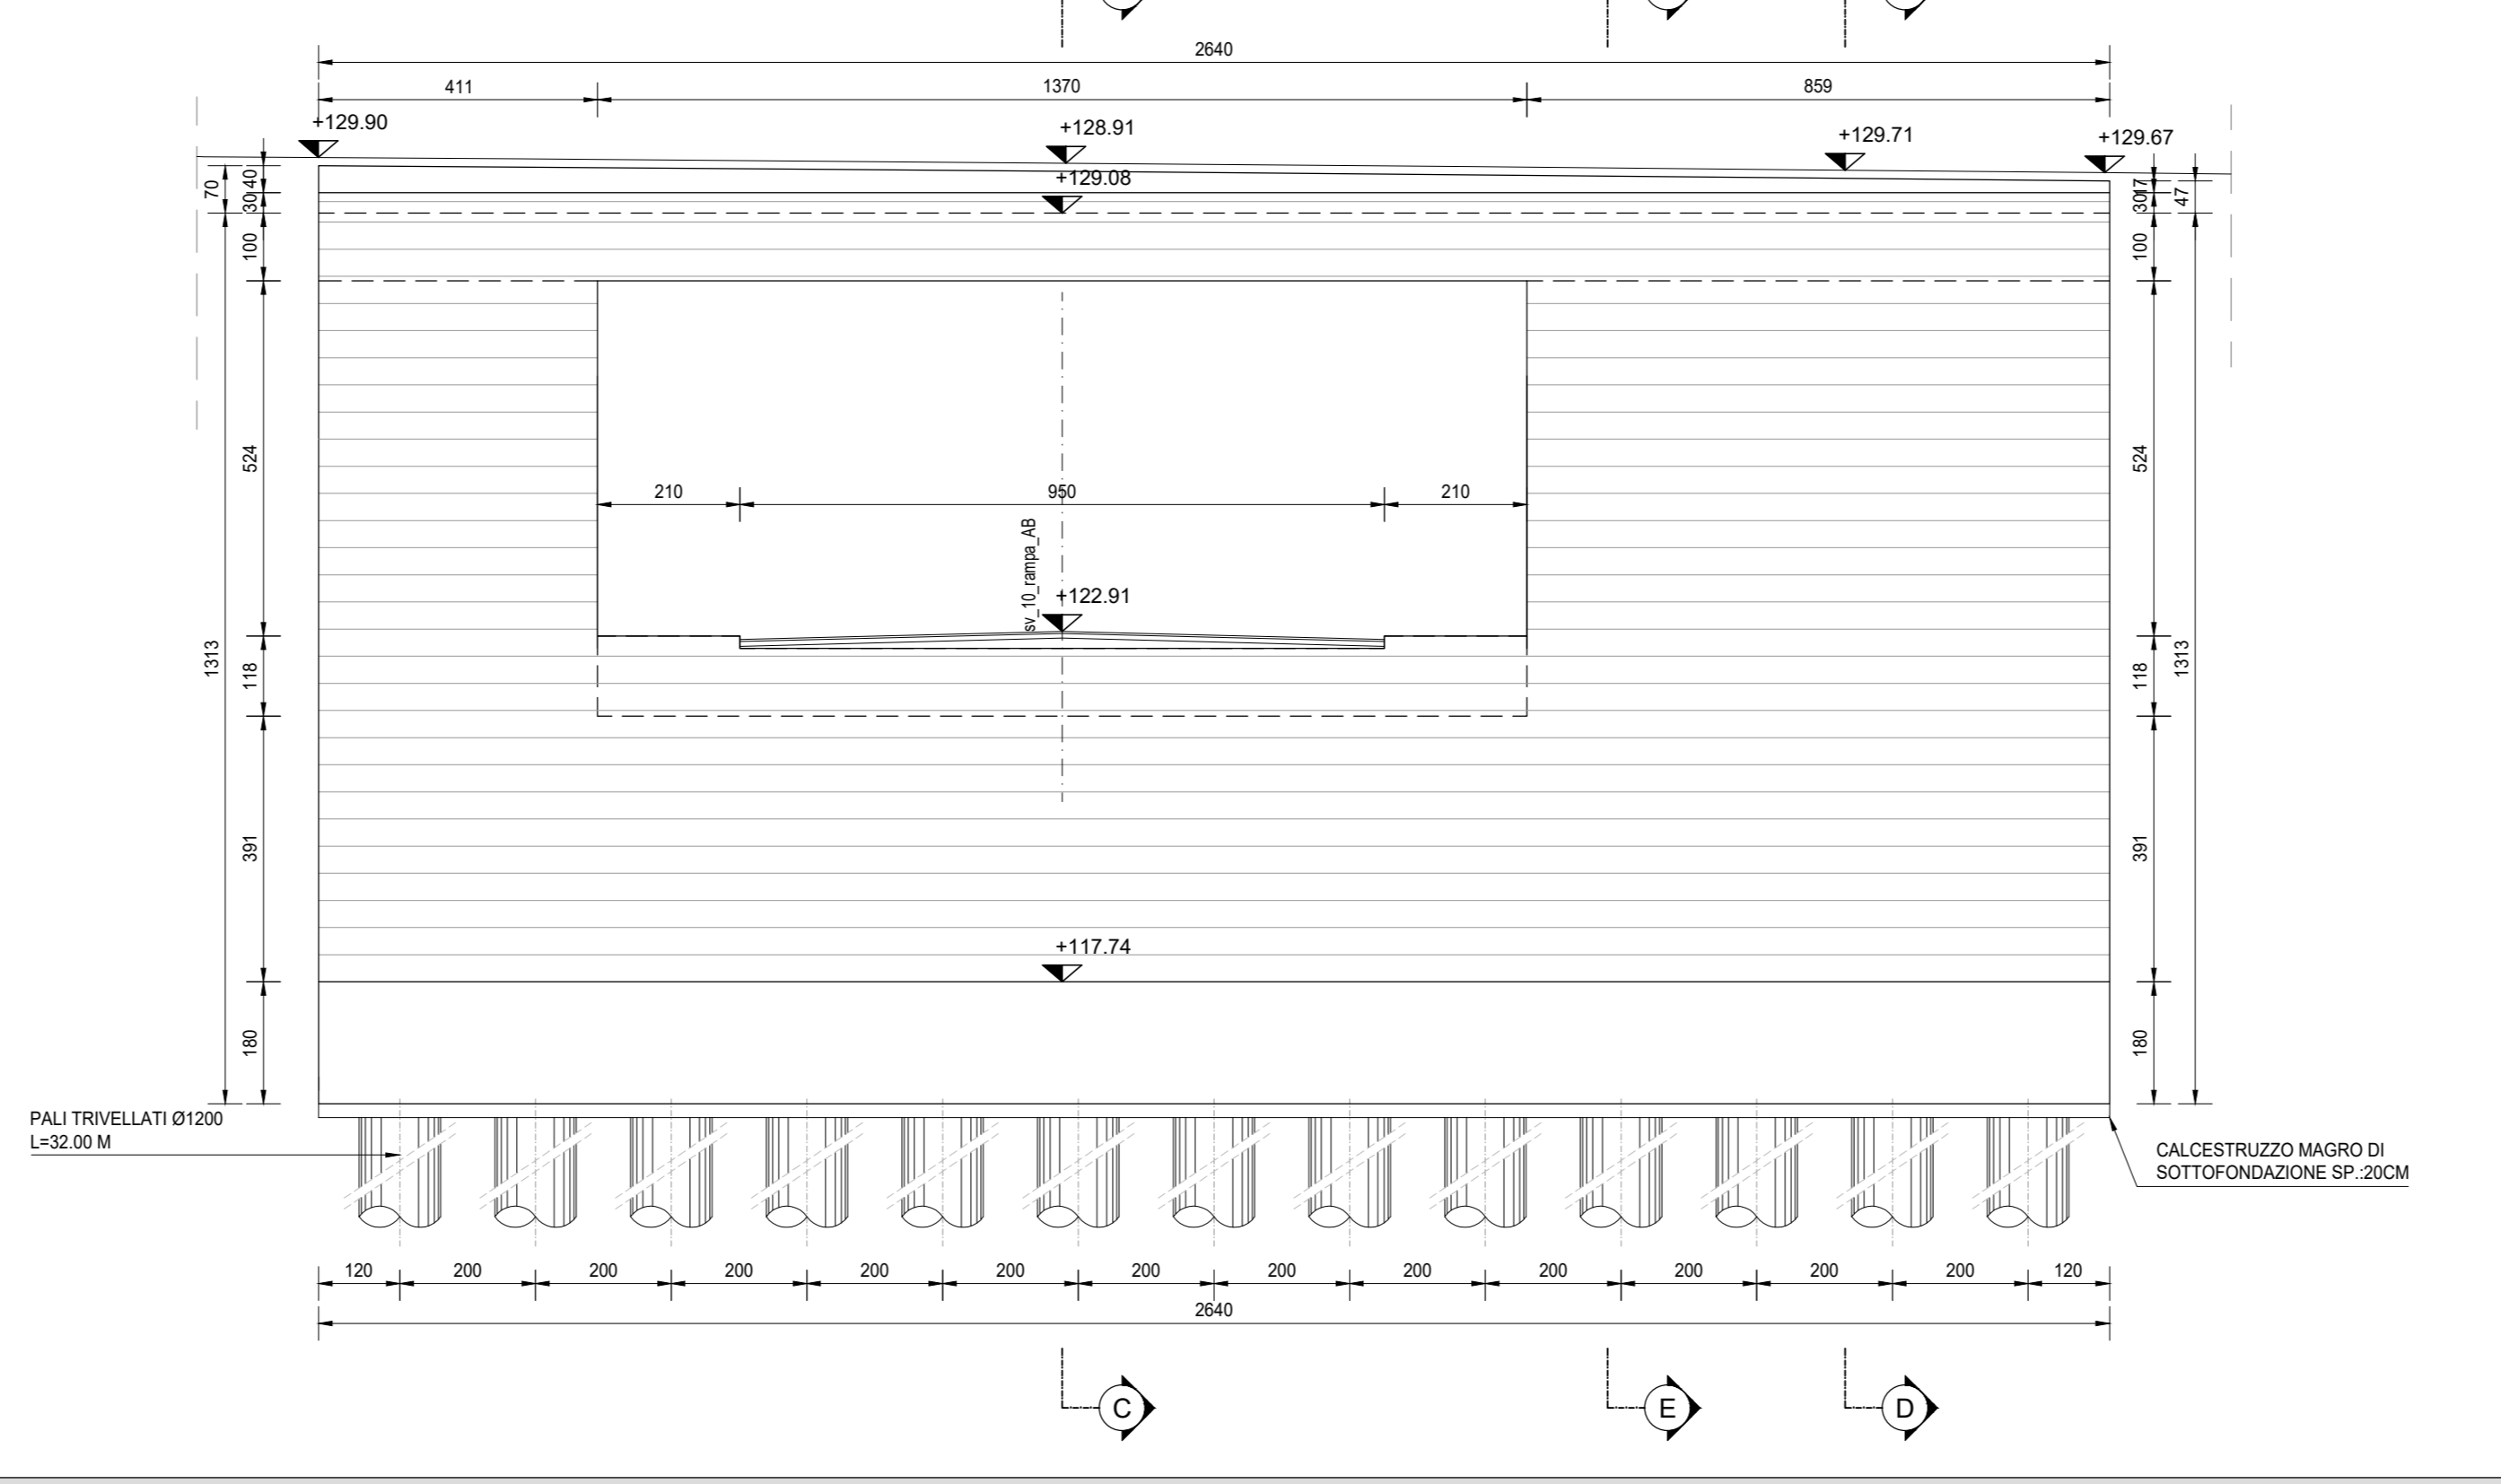


SEZIONE B-B
SCALA 1:100

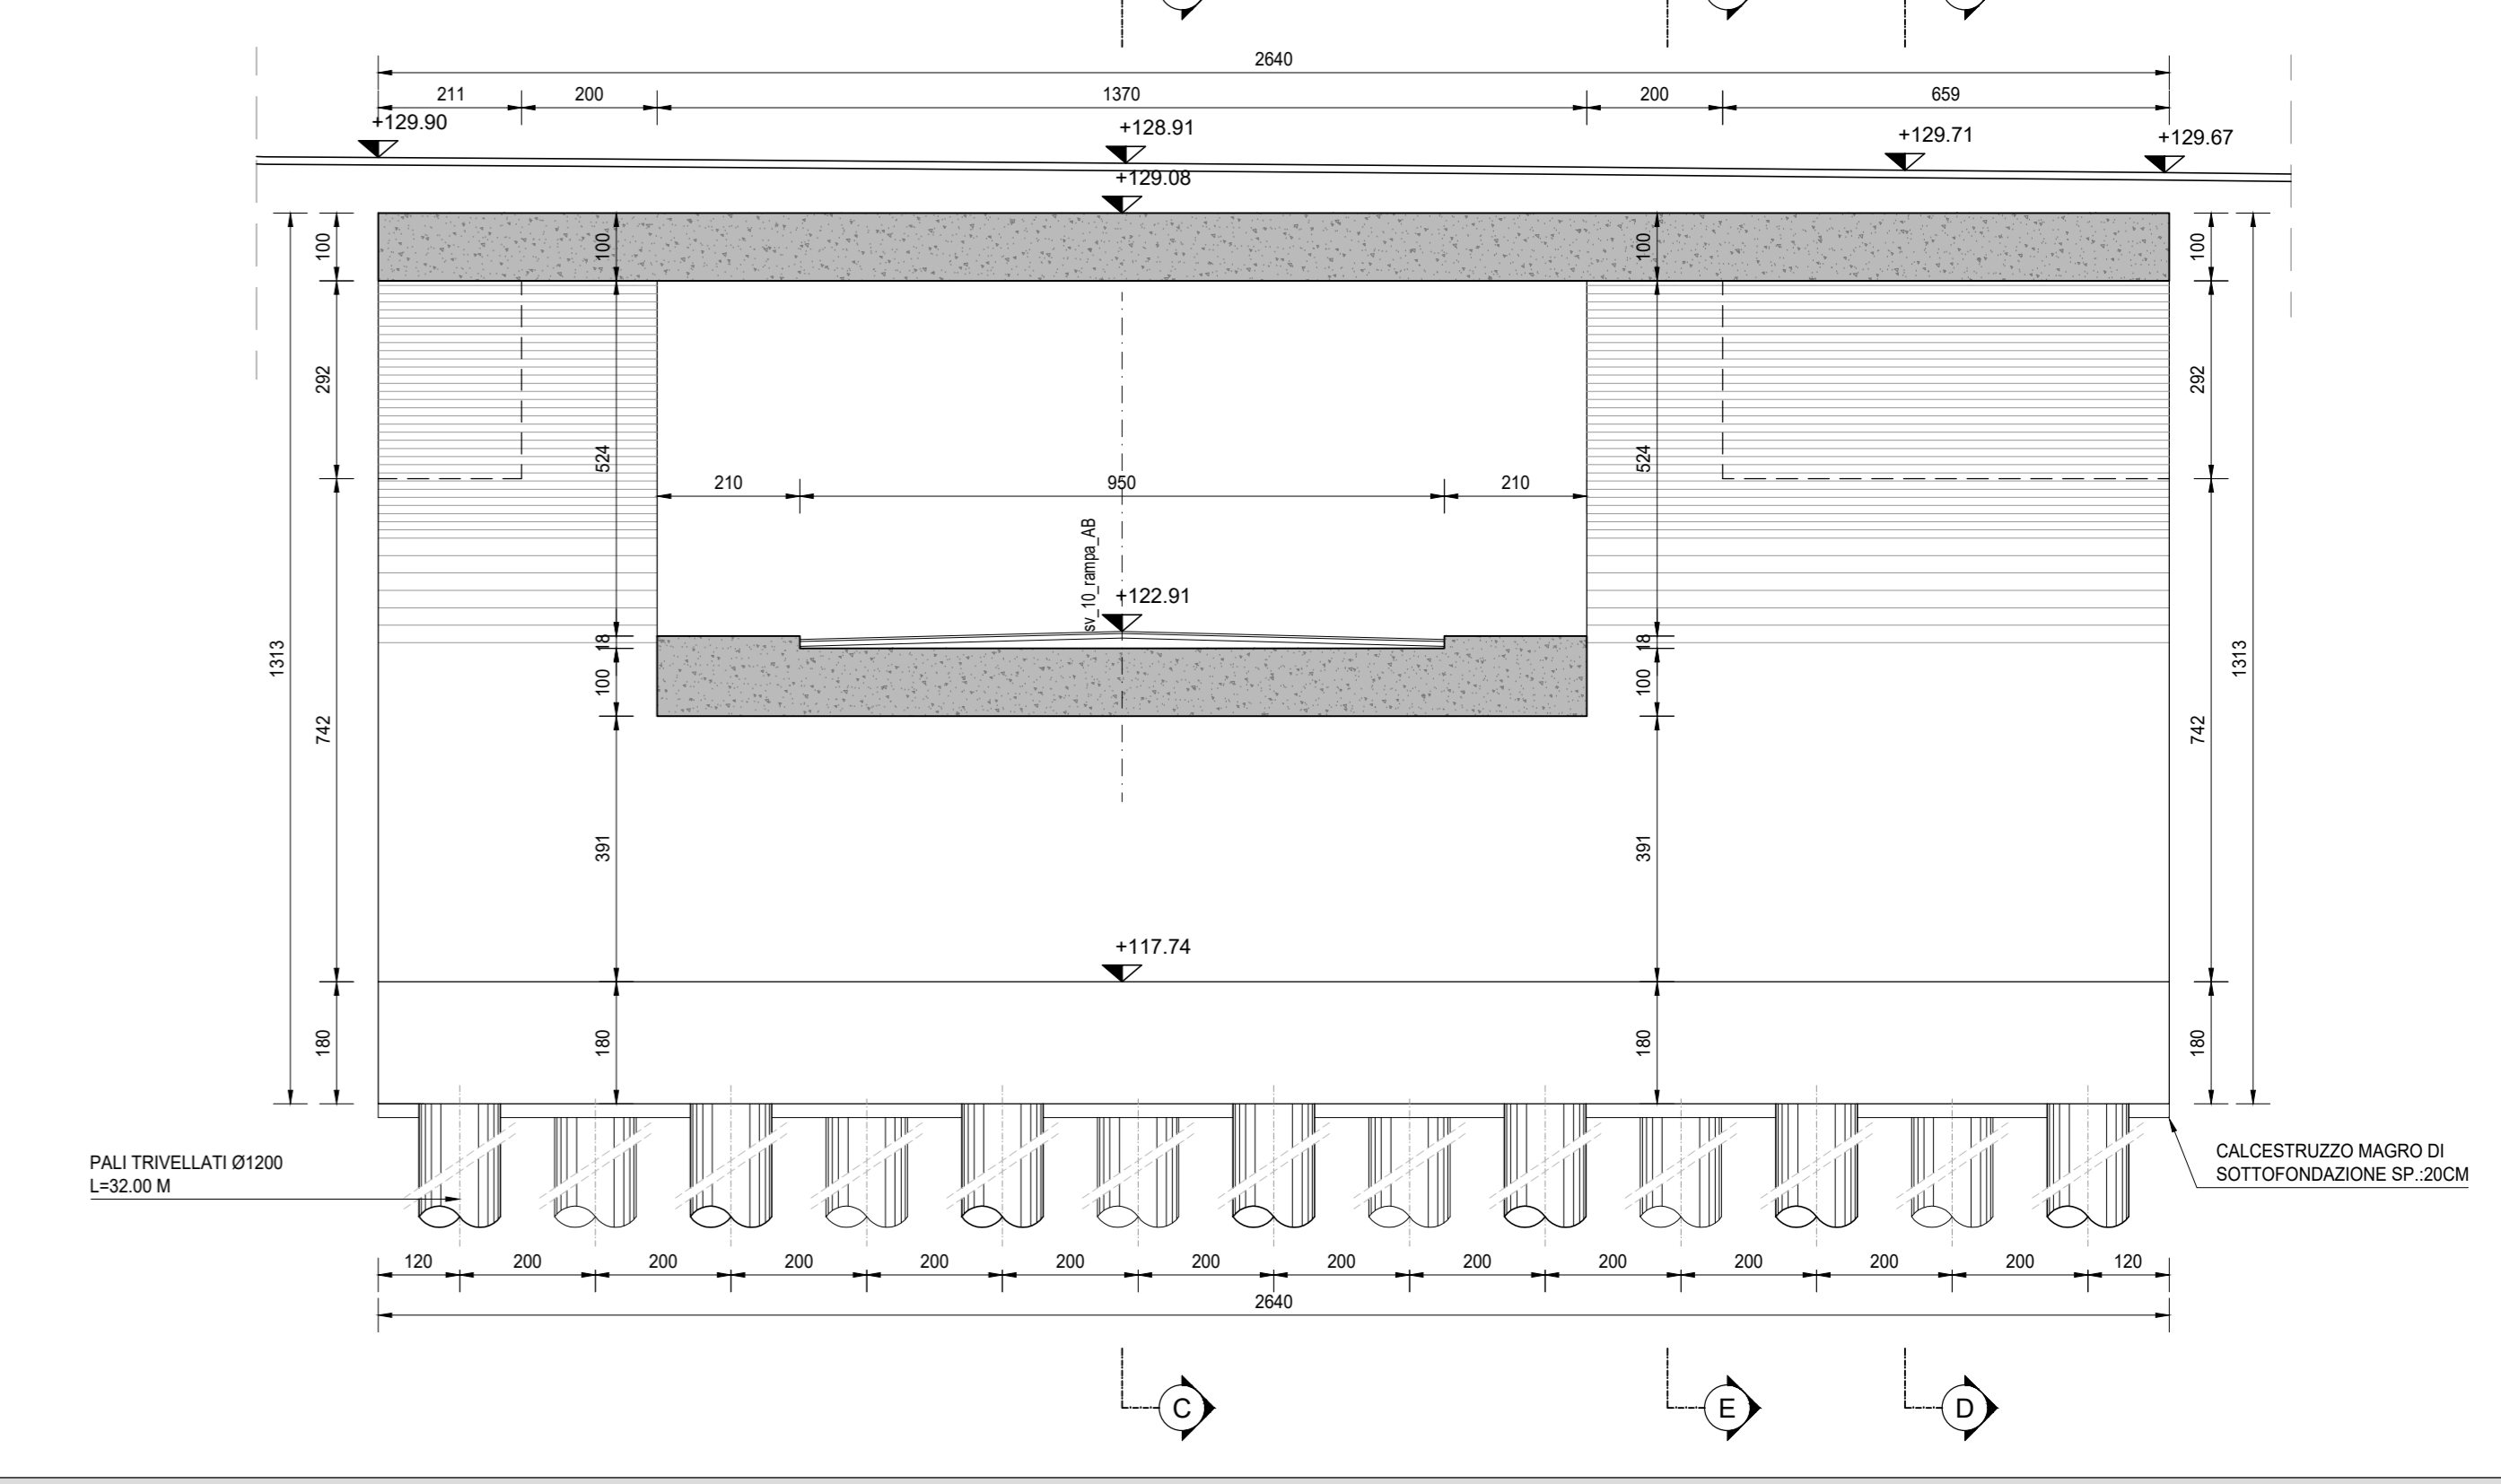


SEZIONE D-D
SCALA 1:100

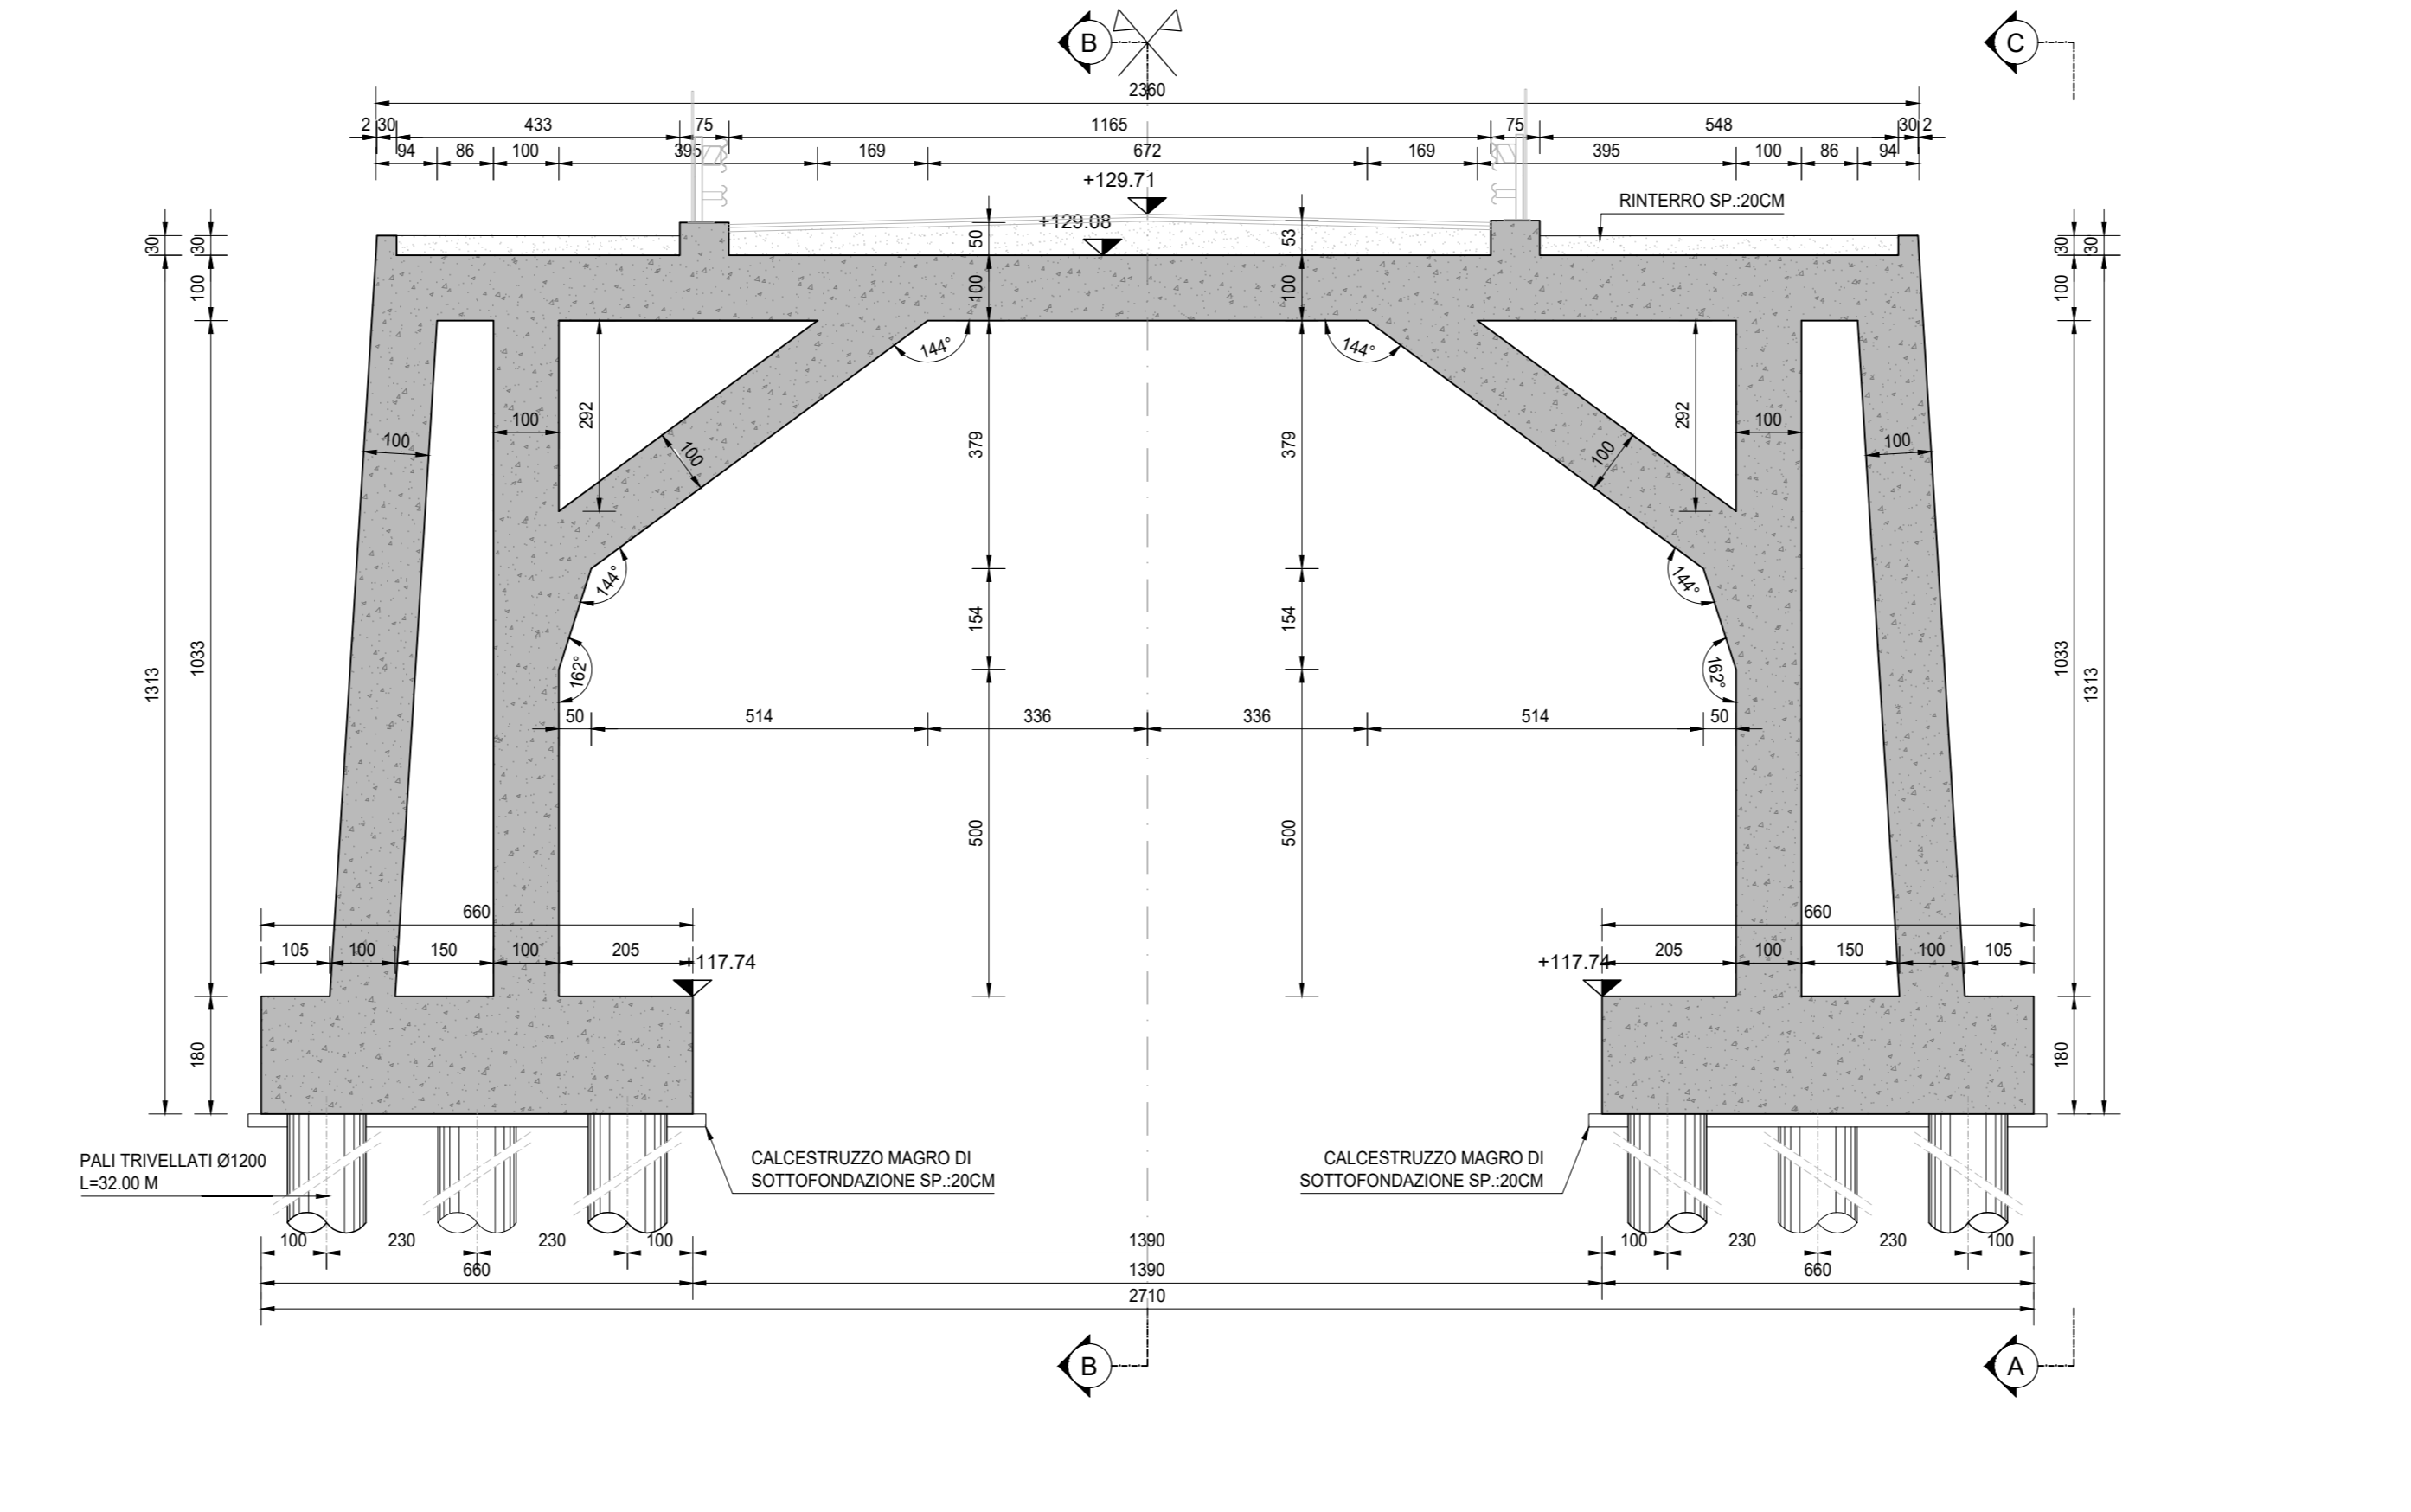


SEZIONE E-E
SCALA 1:100

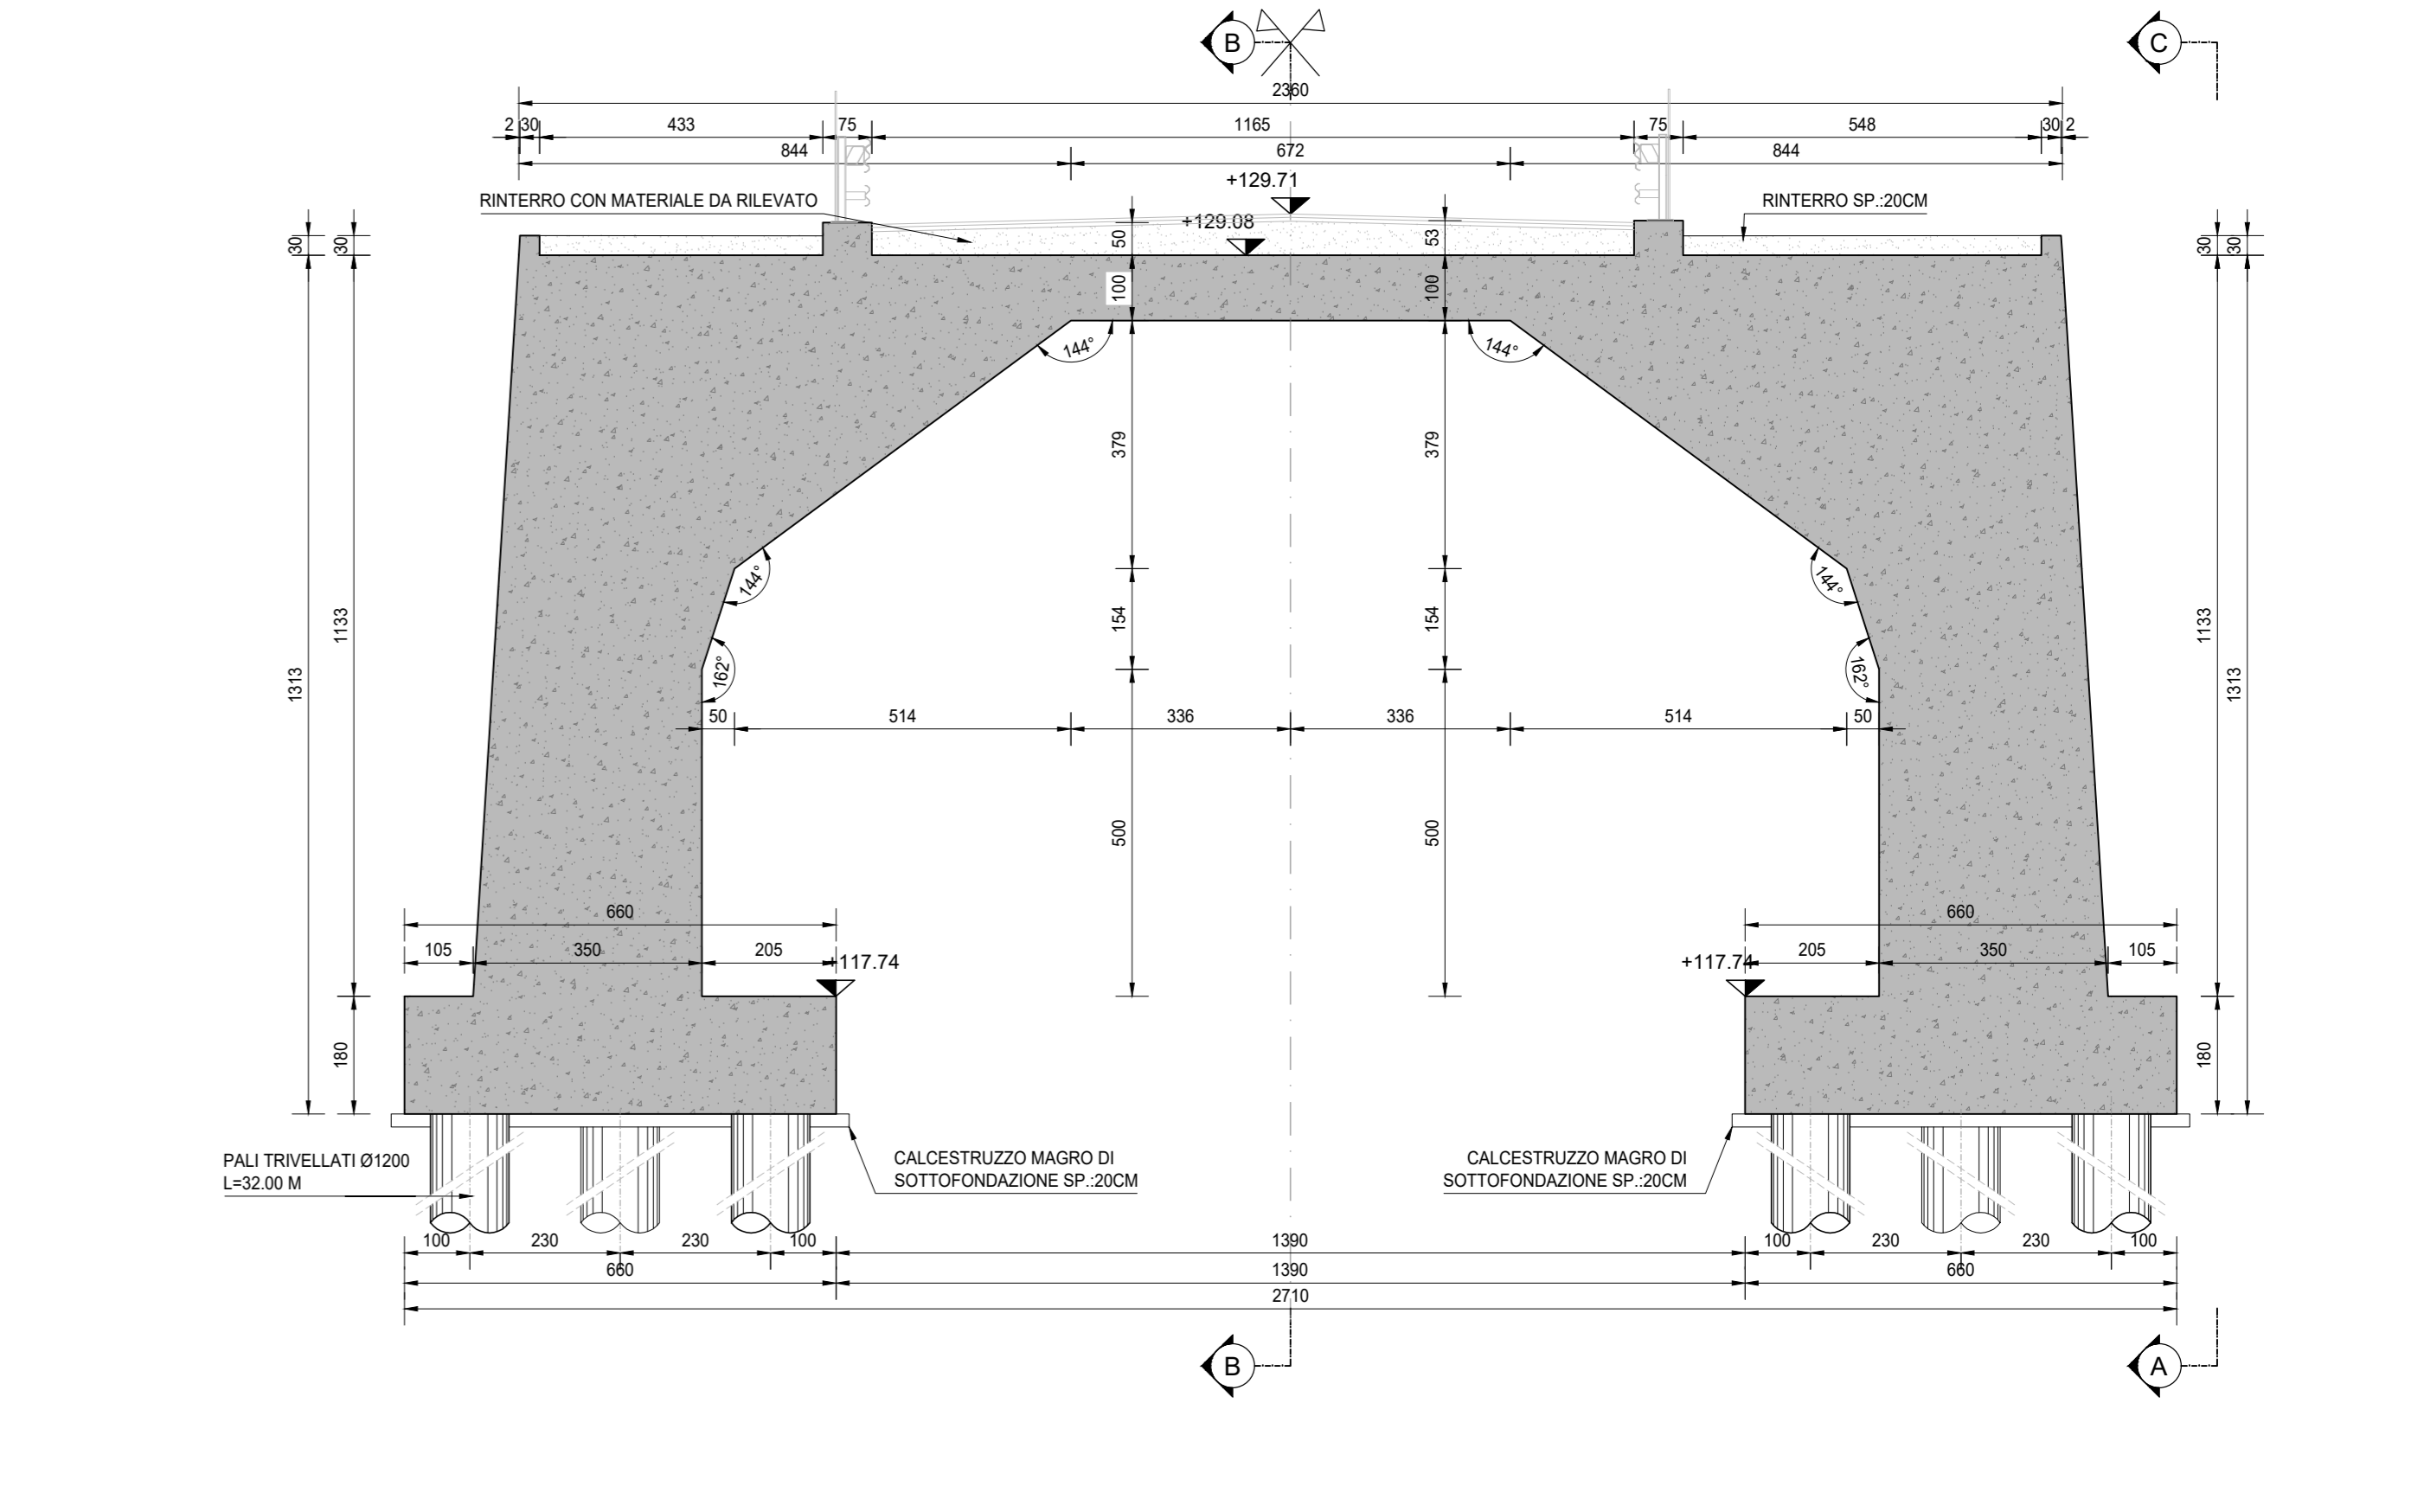

SEZIONE C-C
SCALA 1:100

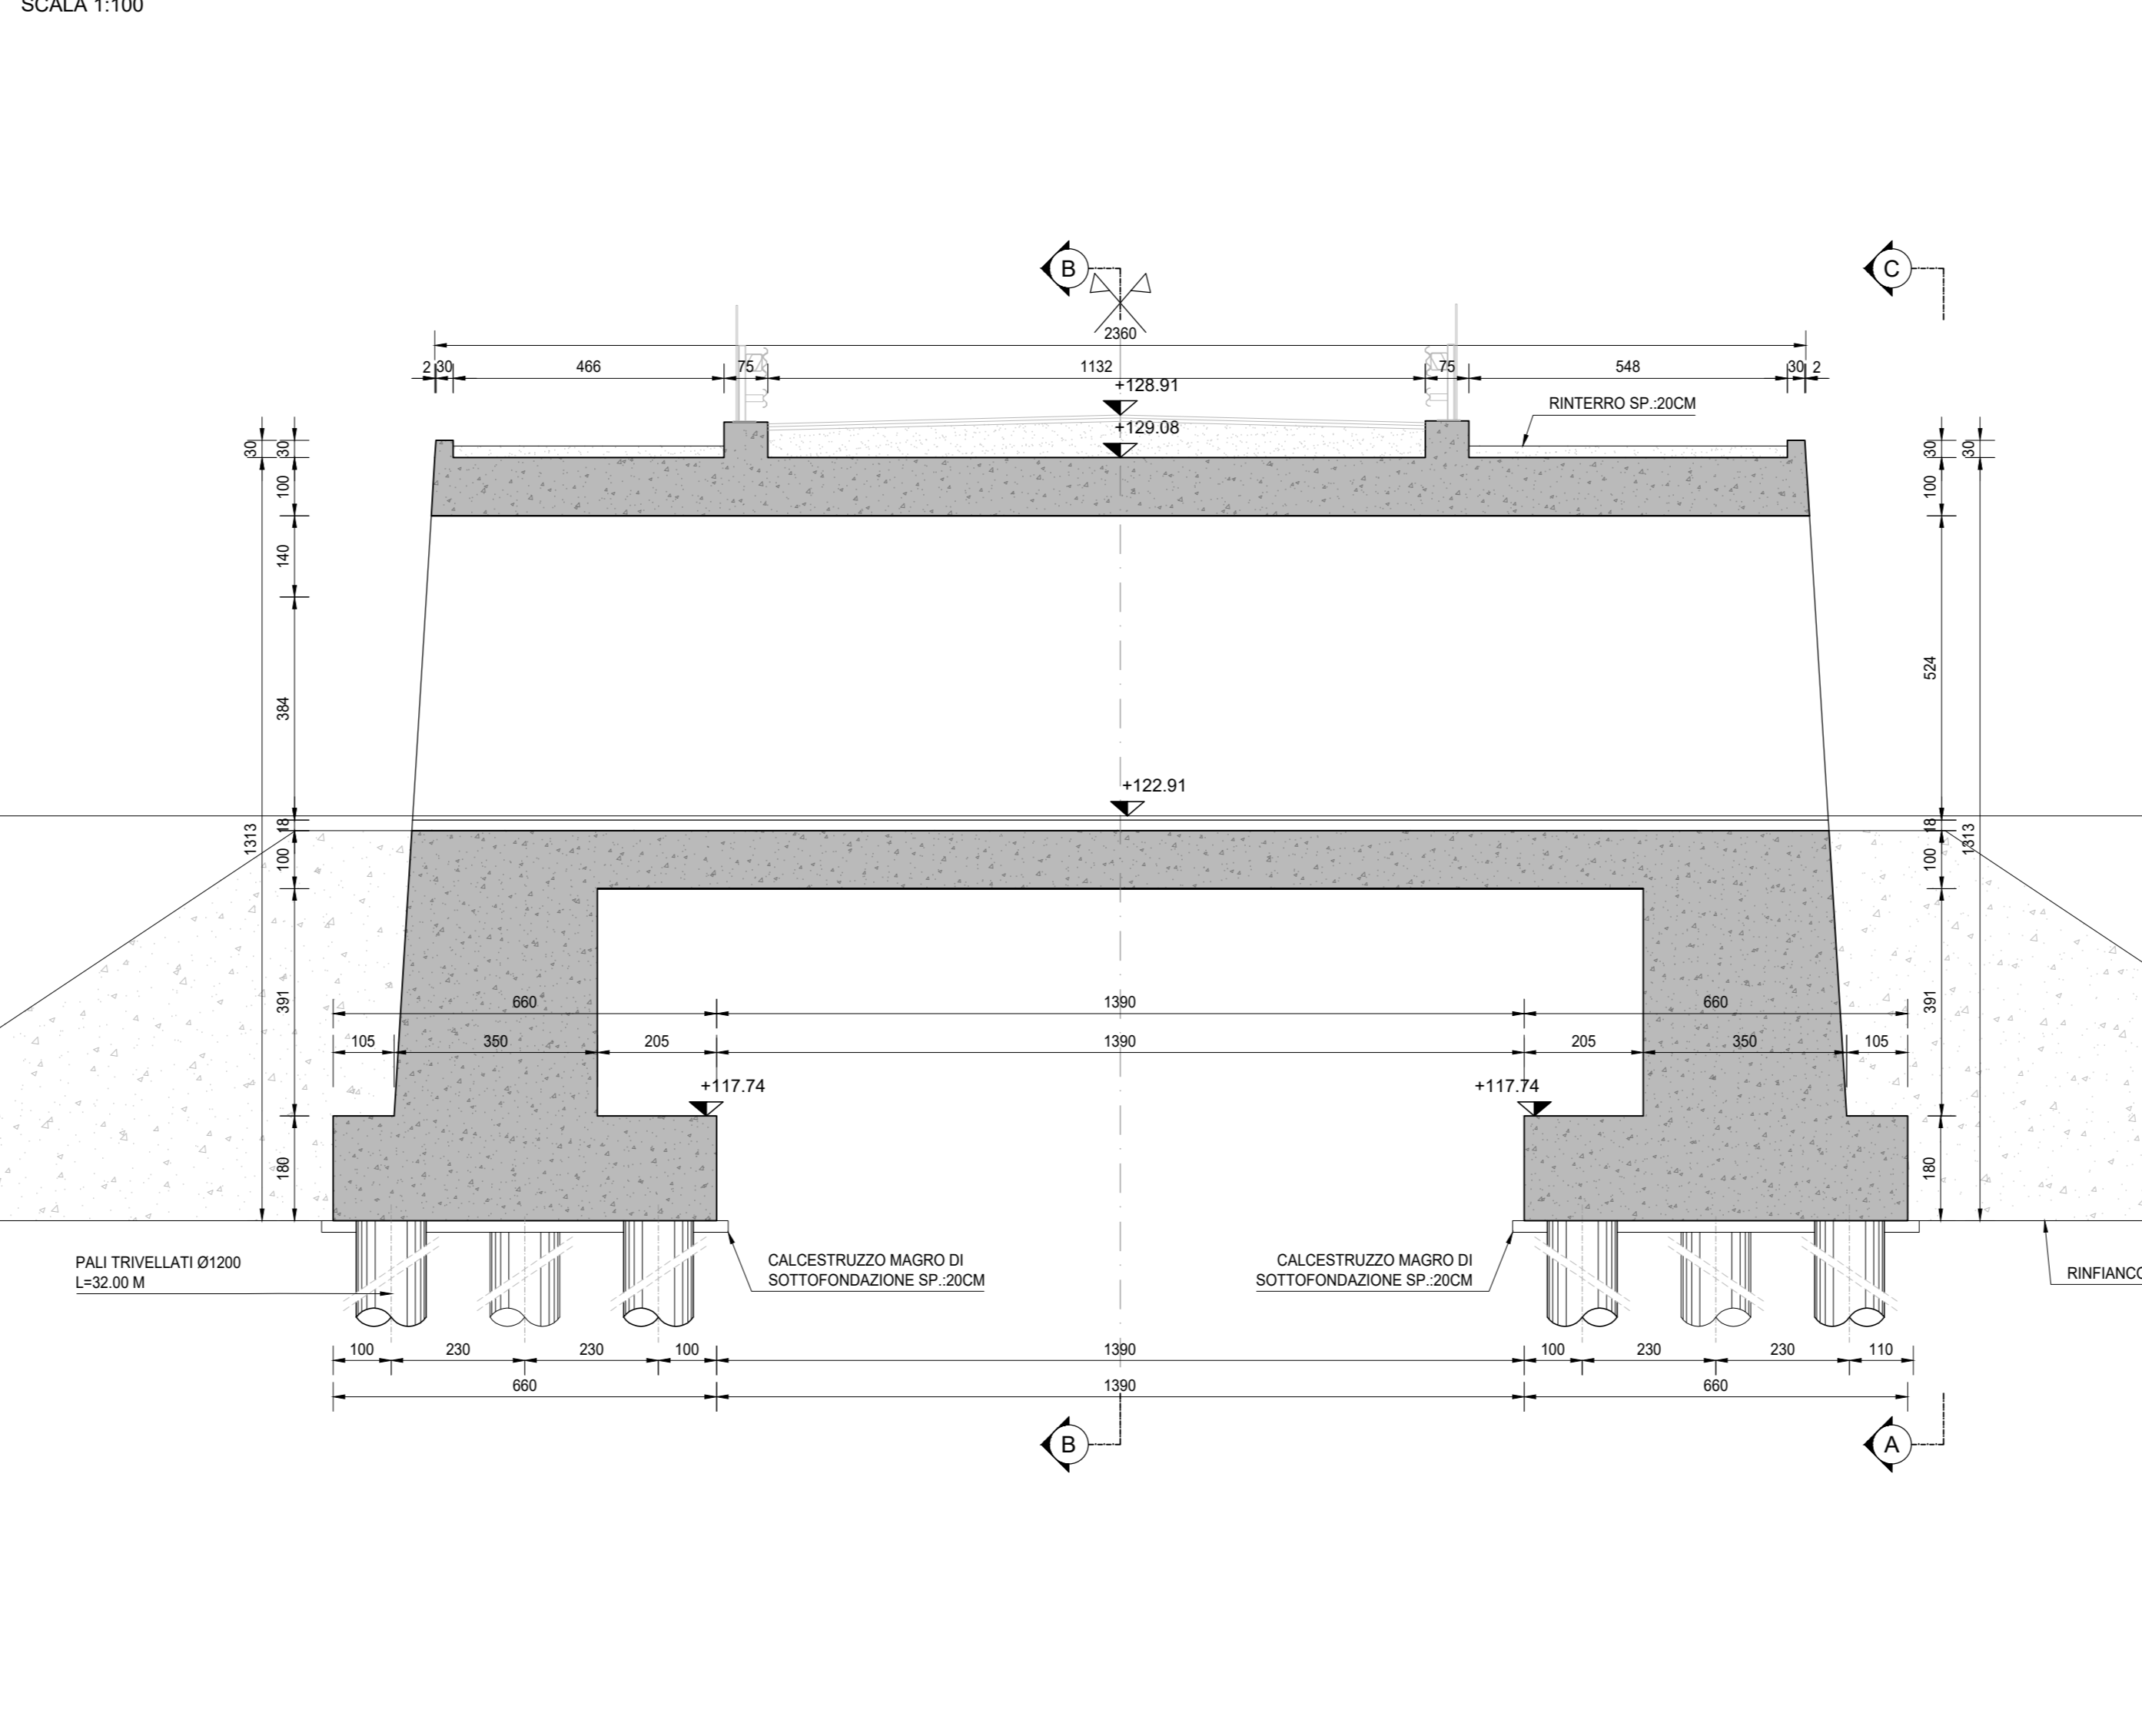

DETTAGLIO PACCHETTO PAVIMENTAZIONE
SCALA 1:10

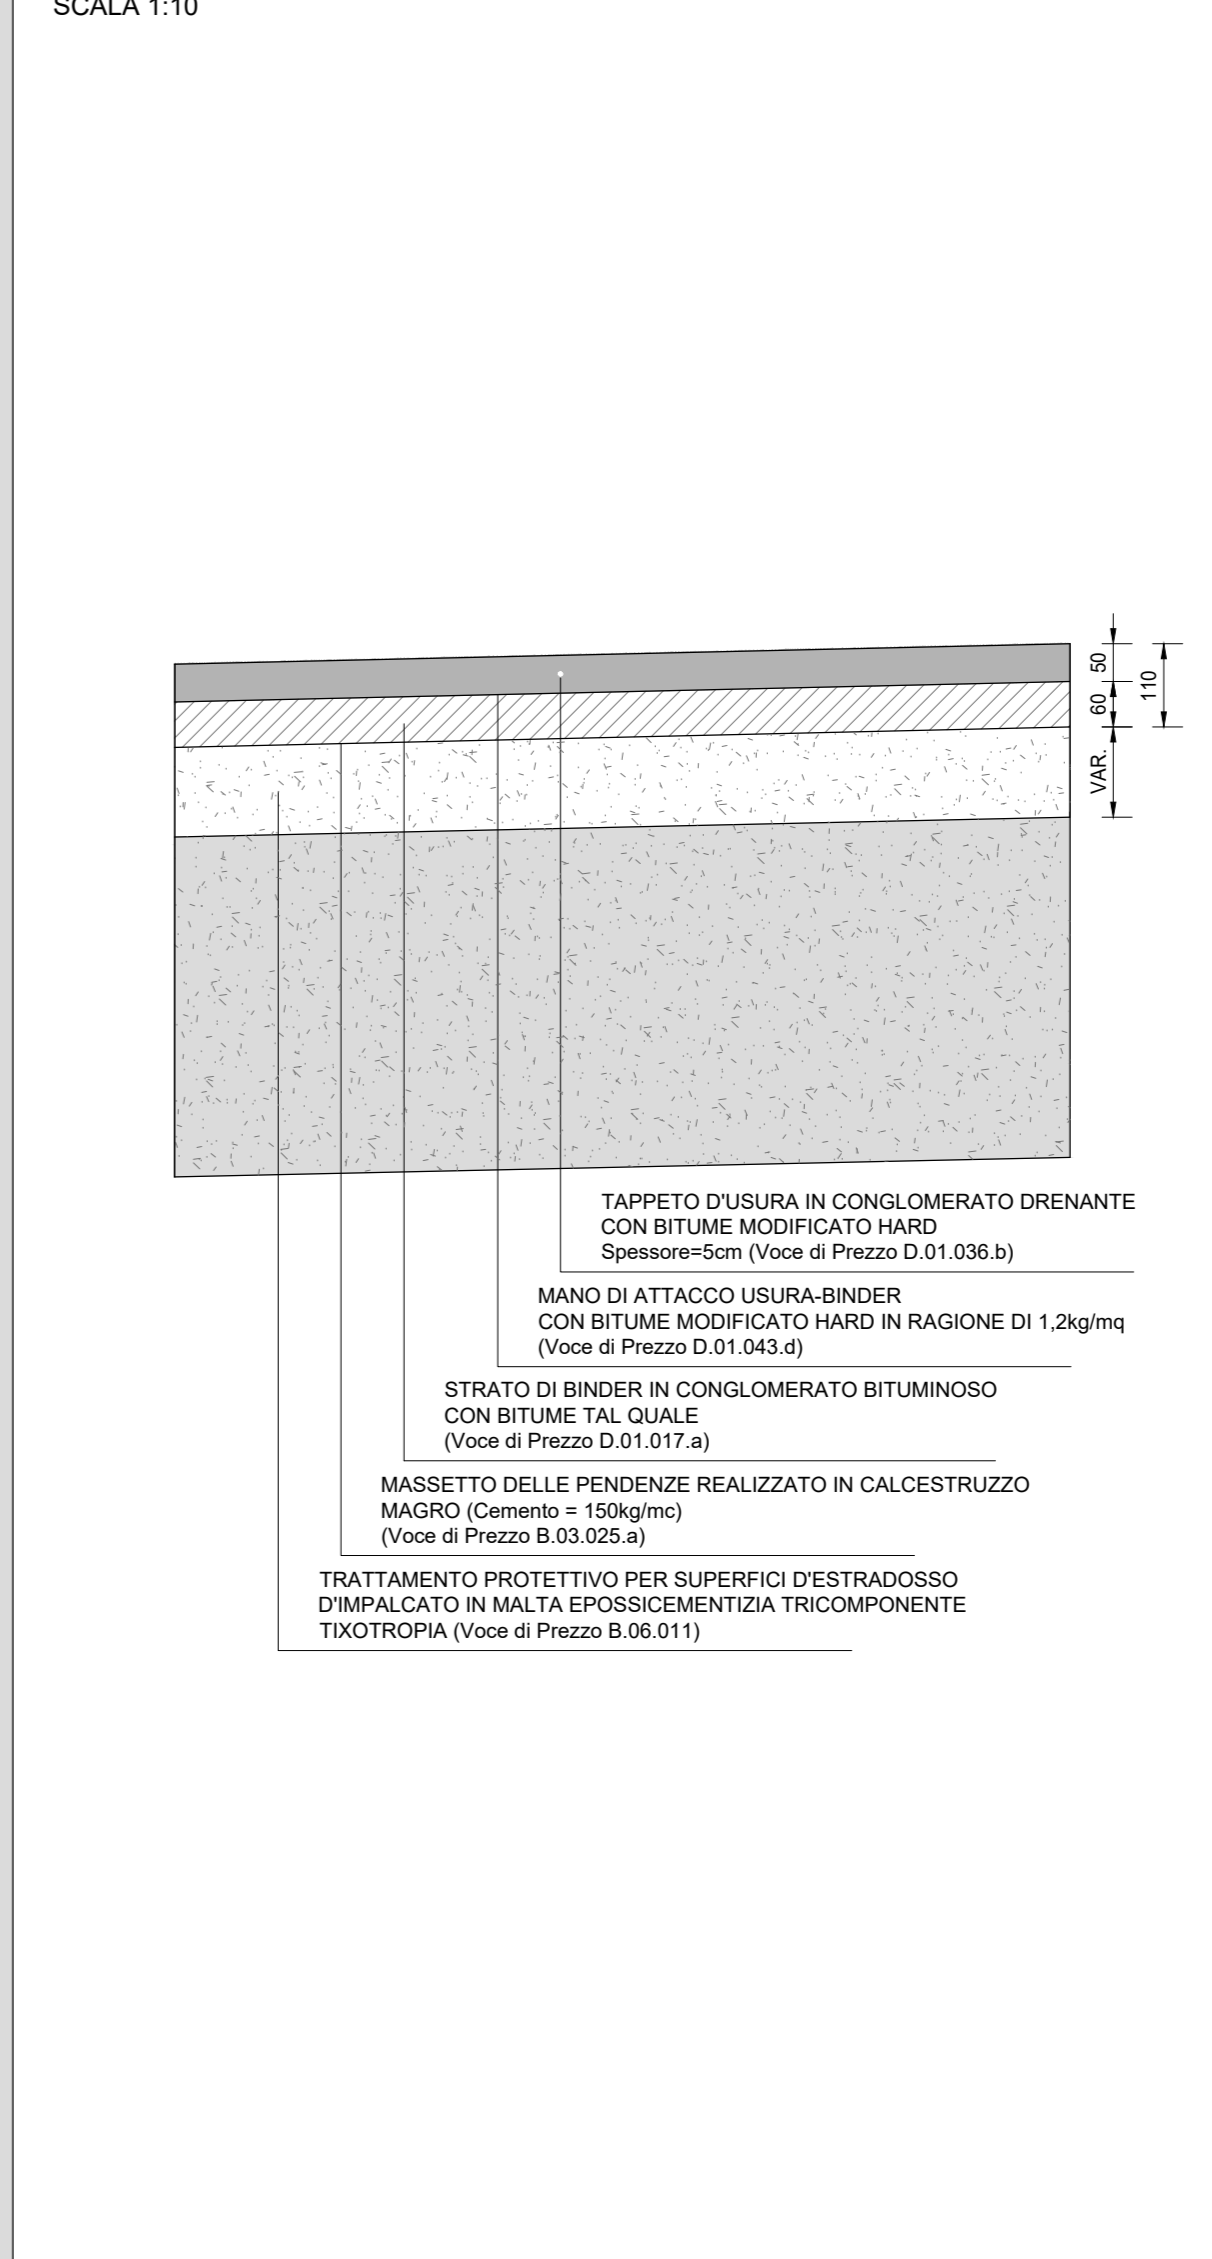

RICHIAMO AD ALTRI ELABORATI
PER LA DEFINIZIONE DELLE CARATTERISTICHE DEI MATERIALI

HL01 - P00GA02STRD01

ANAS S.p.A.
Direzione Tecnica

LAVORI DI COLLEGAMENTO TRA LA S.S.11 A MAGENTA E LA TANGENZIALE OVEST DI MILANO

VARIANTE DI ABBIATEGRASSO E ADEGUAMENTO IN SEDE DEL TRATTO ABBIATEGRASSO-VIGEVANO FINO AL PONTE SUL FIUME TICINO

1° STRALCIO DA MAGENTA A VIGEVANO - TRATTA C

PROGETTO ESECUTIVO - COD. MI608

STUDIO CORONA Ing. Renato Vanni Arch. Roberto Vanni	ING. RENATO DEL PRETE Ing. Vito D'Amico Ing. Stefano Del Prete	ECOPLAN Arch. Novella Fattori Arch. Roberto Vanni	EG Ing. Gabriele Innocenti Ing. Roberto Vanni
UNING Ing. Renato Vanni Arch. Roberto Vanni	SETAC Prof. Ing. Luigi Marzulli Prof. Ing. Luigi Marzulli	ARKE Ing. Giancarlo Agostini Ing. Giancarlo Agostini	DOTT. GEOL. DANIELO DI LUCA Dott. Geol. Danilo Gallo Dott. Geol. Danilo Gallo

VISTO IL RESPONSABILE DEL PROCEDIMENTO: *Giuseppe*

INGEGNERE DELLE PRESTAZIONI SPECIALISTICHE: Ing. Fabrizio BAIETTI

IL COORDINATORE DELLA SICUREZZA IN FASE DI PROGETTAZIONE: Ing. Gianluca COCCIELLO

HL12
H - PROGETTO STRUTTURALE OPERE PRINCIPALI
HL - GA02 - GALLERIA N.01 - SVINCOLO N.10
CARPENTERIA CONCIO 2

CODICE PROGETTO	LO203	LIV. PROG.	E	N. PROG.	2301	NOME FILE	HL12-P00GA02STRCP03_A.dwg	REVISIONE	A	SCALA	1:100
PROGETTO	ELAB.	ELAB.	ELAB.	ELAB.	ELAB.	ELAB.	ELAB.	ELAB.	ELAB.	ELAB.	ELAB.
C											
A	EMMISSIONE										
B											
REV.	DESCRIZIONE	DATA	REDAITTO	VERIFICATO	APPROVATO						