CONCIO PRINCIPALE TIPO 2
PARTICOLARI E SEZIONI
SCALA 1:20

PARTICOLARE 01

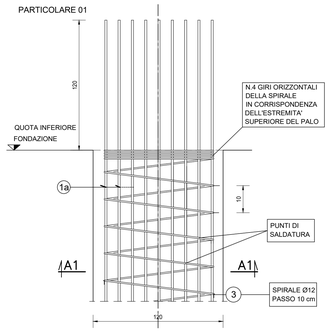

SEZIONE A1-A1

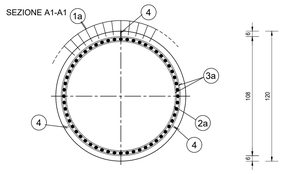

SEZIONE A-A

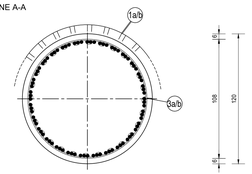

PARTICOLARE 02

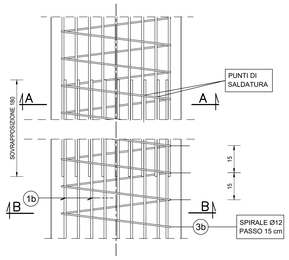

SEZIONE B-B

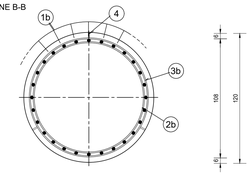

PARTICOLARE 03

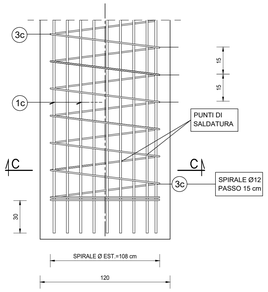

SEZIONE C-C

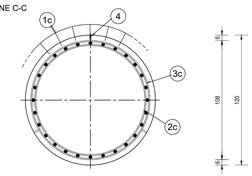

2a ANELLO Ø20/200 L=360
DIAMETRO ESTERNO Ø1005 mm

2b ANELLO Ø20/200 L=360
DIAMETRO ESTERNO Ø1015 mm

2c ANELLO Ø20/200 L=360
DIAMETRO ESTERNO Ø1015 mm

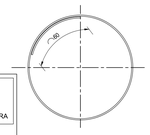

PARTICOLARE SALDATURA

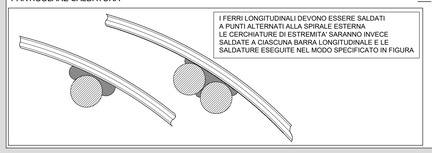

SEZIONE VERTICALE
SCALA 1:50

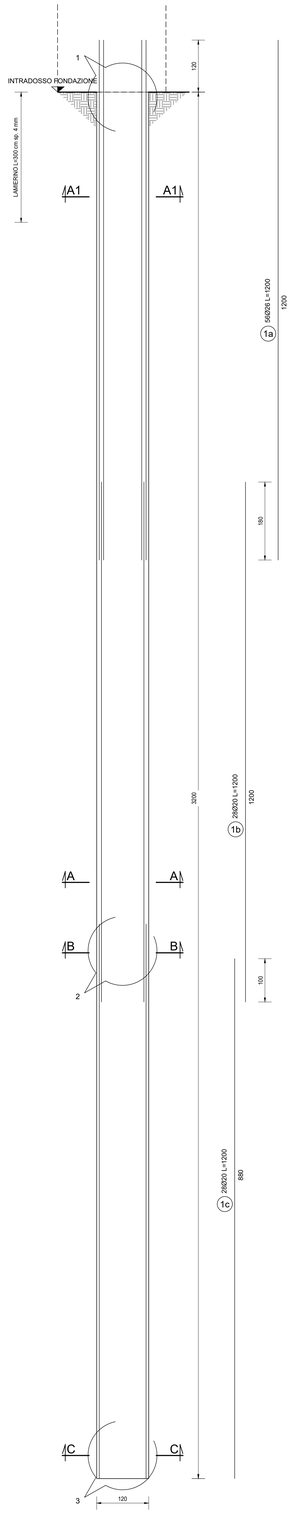

TABELLA FERRI GABBIA a

POS.	Num.	Ø [mm]	Lunghezza [cm]	TOTALE [m]	PESO [kg]
1a	56	26	1200	672.00	2800.76
2a	6	20	360	21.60	53.27
3a	120	16	340	408.00	643.96
				Totale Kg =	3497.99

TABELLA FERRI GABBIA b

POS.	Num.	Ø [mm]	Lunghezza [cm]	TOTALE [m]	PESO [kg]
1b	28	20	1200	336.00	828.63
2b	6	20	360	21.60	53.27
3b	80	12	340	272.00	241.49
				Totale Kg =	1123.38

TABELLA FERRI GABBIA c

POS.	Num.	Ø [mm]	Lunghezza [cm]	TOTALE [m]	PESO [kg]
1c	28	20	1200	336.00	828.63
2c	6	20	360	21.60	53.27
3c	80	12	340	272.00	241.49
				Totale Kg =	1123.38

RICHIAMI AD ALTRI ELABORATI

PER LA DEFINIZIONE DELLE CARATTERISTICHE DEI MATERIALI	**HL01 - P00GA02STRDI01**

ANAS S.p.A.
Direzione Tecnica

LAVORI DI COLLEGAMENTO TRA LA S.S.11 A MAGENTA E LA TANGENZIALE OVEST DI MILANO

VARIANTE DI ABBIATEGRASSO E ADEGUAMENTO IN SEDE DEL TRATTO ABBIATEGRASSO-VIGEVANO FINO AL PONTE SUL FIUME TICINO

1° STRALCIO DA MAGENTA A VIGEVANO - TRATTA C

PROGETTO ESECUTIVO - COD. MI608

STUDIO CORONA — Ing. Renato Valra, Ordine degli Ingg. di Torino n° 4500 W1

Ing. Valerio Bajetti — Ordine degli Ingg. di Rieti e provincia n° 448

Ing. Renato Del Prete — Ordine degli Ingg. di Bari e provincia n° 4835

ECOPLAN — Arch. Nicoletta Frattini — Ordine degli Ingg. di Torino e provincia n° 4.455

CEG Engineering & Graphics S.r.l. — Ing. Gabriele Inoecchi — Ordine degli Ingg. di Roma e provincia n° A-4135

GA&M — Prof. Ing. Matteo Ramieri — Ordine degli Ingg. di Bari e provincia n° 157

SETAC — Prof. Ing. Luigi Monteriso — Ordine degli Ingg. di Bari e provincia n° 2159

ARKE' INGEGNERIA — Ing. Gioacchino Angarano — Ordine degli Ingg. di Bari e provincia n° 4609

DOTT. GEOL. DANILO GALLO — Dott. Geol. Danilo Gallo — Ordine Geologi della Regione Puglia n° 58

VISTO: IL RESPONSABILE DEL PROCEDIMENTO	INTEGRATORE DELLE PRESTAZIONI SPECIALISTICHE	GEOLOGO	IL COORDINATORE DELLA SICUREZZA IN FASE DI PROGETTAZIONE
Dott. Ing. Giuseppe Danilo MALGERI	Ing. Fabrizio BAJETTI	Prof. Ing. Dott. Luigi MONTERISI	Ing. Gianluca CORRILLO

HL26	**H - PROGETTO STRUTTURALE OPERE PRINCIPALI** **HL - GA02 - GALLERIA N.01 - SVINCOLO N.10** ARMATURA PALI - CONCIO 2

CODICE PROGETTO			NOME FILE	REVISIONE	SCALA:
PROGETTO	LIV. PROG.	N. PROG.	HL26-P00GA02STRAR15_A.dwg		
LO203	E	2301	CODICE ELAB. P00GA02STRAR15	A	VARIE

REV.	DESCRIZIONE	DATA	REDATTO	VERIFICATO	APPROVATO
C					
B					
A	EMISSIONE	Ottobre 2023	ARCH. MAURO SASSO	ING. GAETANO RANIERI	ING. FABRIZIO BAJETTI