




TRASVERSO SPALLA A - SEZIONE B-B
SCALA 1:50

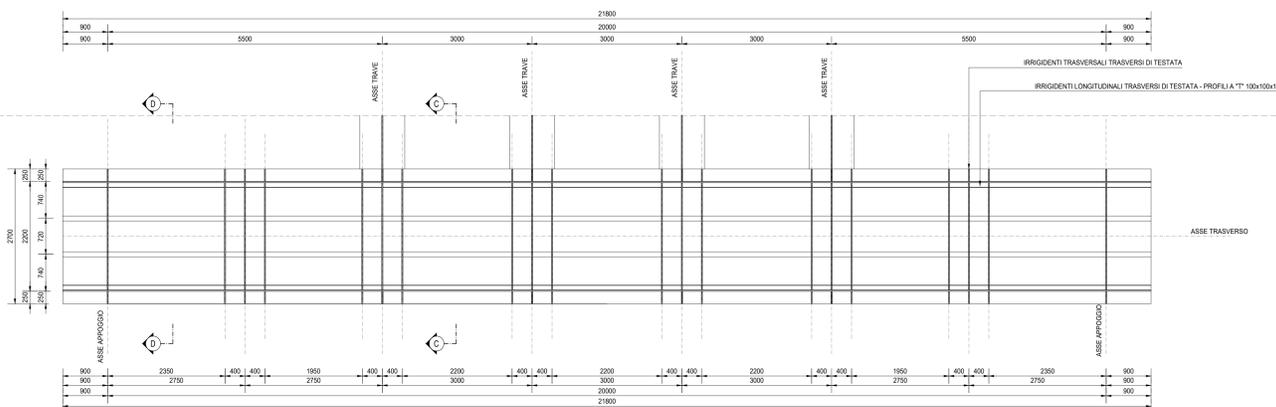


TRASVERSO SPALLA A - SEZIONE C-C
SCALA 1:20

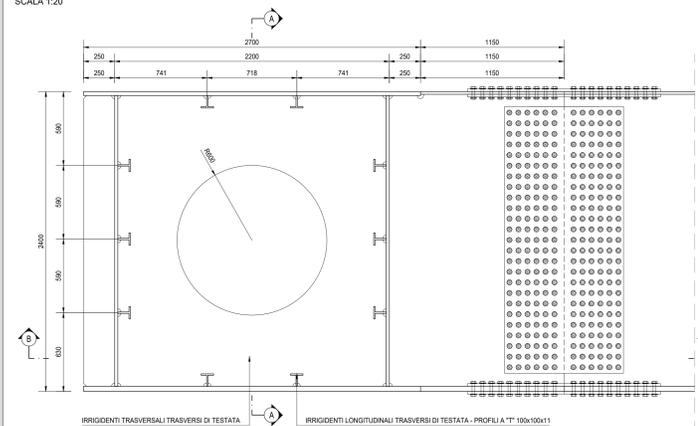


TRASVERSO SPALLA A - SEZIONE A-A
SCALA 1:50

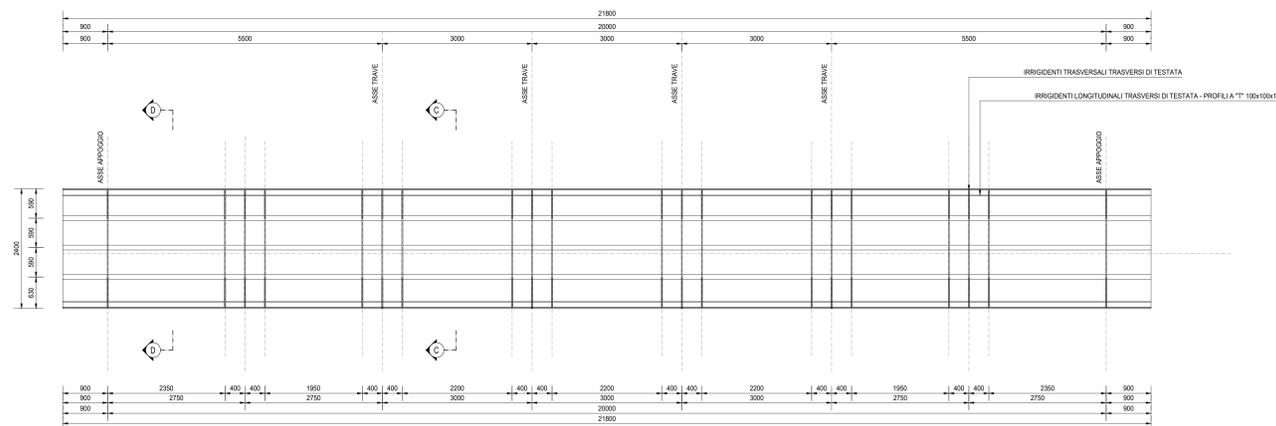


TRASVERSO SPALLA A - SEZIONE D-D
SCALA 1:20

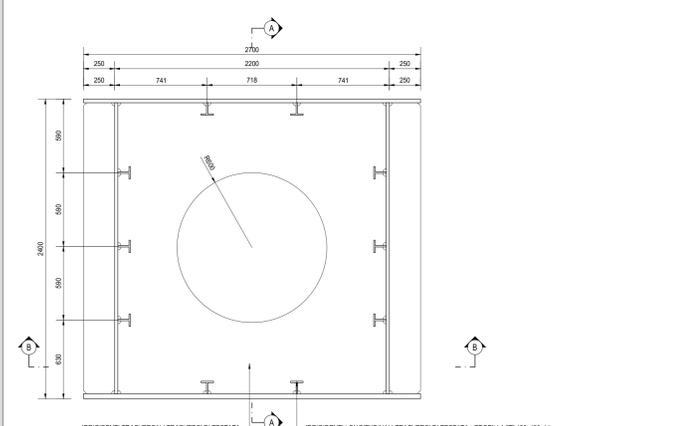


TRASVERSO SPALLA B - SEZIONE B-B
SCALA 1:50

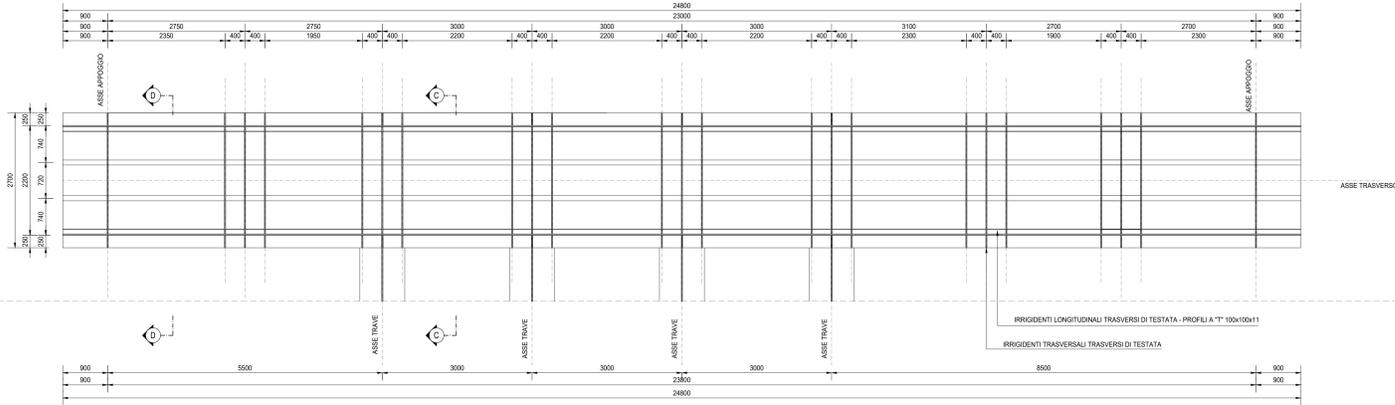


TRASVERSO SPALLA B - SEZIONE C-C
SCALA 1:20

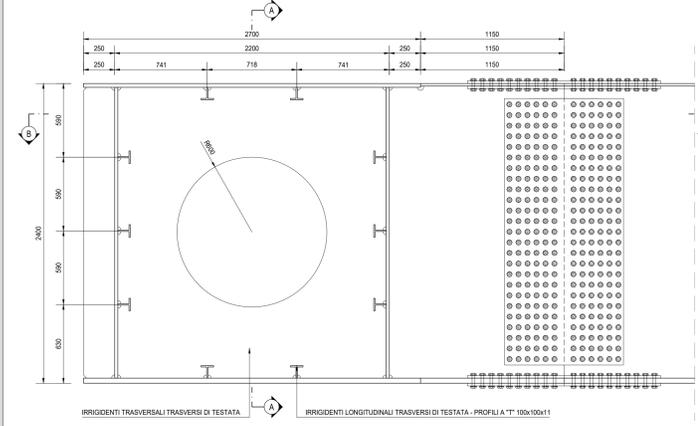

TRASVERSO SPALLA B - SEZIONE A-A
SCALA 1:50

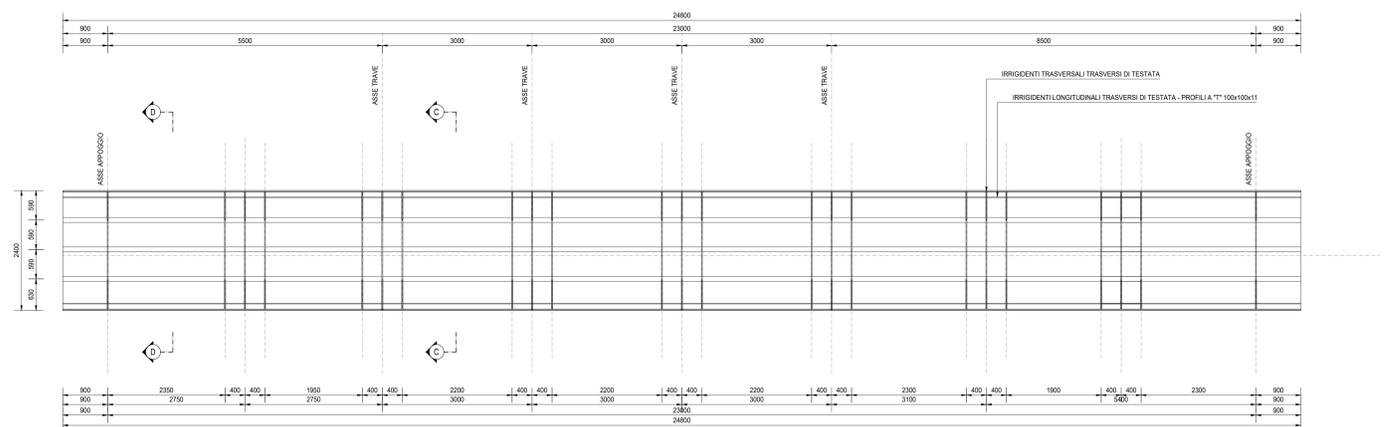

TRASVERSO SPALLA B - SEZIONE D-D
SCALA 1:20

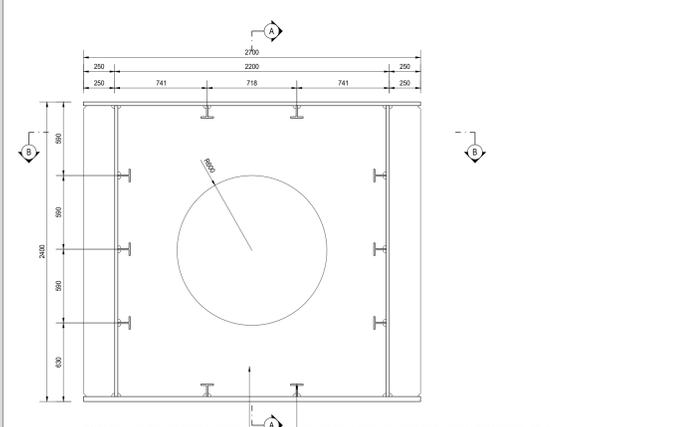

RICHIAMI AD ALTRI ELABORATI
PER LA DEFINIZIONE DELLE CARATTERISTICHE DEI MATERIALI **HM01 - P00V02STRCP02**

ANAS S.p.A.
Direzione Tecnica

LAVORI DI COLLEGAMENTO TRA LA S.S.11 A MAGENTA E LA TANGENZIALE OVEST DI MILANO
VARIANTE DI ABBIATEGRASSO E ADEGUAMENTO IN SEDE DEL TRATTO ABBIATEGRASSO-VIGEVANO FINO AL PONTE SUL FIUME TICINO
1° STRALCIO DA MAGENTA A VIGEVANO - TRATTA C
PROGETTO ESECUTIVO - COD. MI608

STUDIO CORONA Ing. Renato Vanni Architetto	UNING Ing. Renato Vanni Architetto	SETAC Prof. Ing. Luigi Montebello Geologo	ARKE Prof. Ing. Luigi Montebello Geologo	EG Ing. Gaetano Baneri Ingegnere	DOTT. GEOL. DANIELI Dott. Geol. Danilo Gallo Geologo
VISTO IL RESPONSABILE DEL PROCEDIMENTO					
INTEGRATORE DELLE PRESTAZIONI SPECIALISTICHE		GEOLOGO		IL COORDINATORE DELLA SICUREZZA IN FASE DI PROGETTAZIONE	
HM07 H - PROGETTO STRUTTURALE OPERE PRINCIPALI HM - V02 - VIADOTTO N.02 - SVINCOLO N.10 CARPENTERIA IMPALCATO - TAVOLA 02 DI 03					
CODICE PROGETTO	NOME FILE	REVISIONE	SCALA:		
PROGETTO	HM07_P00V02STRCP02_A.dwg				
LO203	E 23/01		A	1:50	
C					
B					
A	EMISSIONE	Ottobre 2023	ARCH. SORIELLA	ING. GAETANO BANERI	ING. FABRIZIO BANERI
REV.	DESCRIZIONE	DATA	REDATTO	VERIFICATO	APPROVATO