




SEZIONE TRASVERSALE TIPO
SCALA 1:50

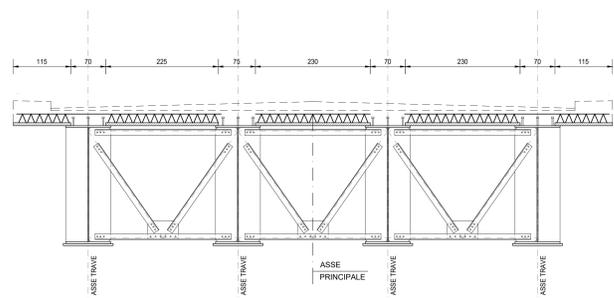


SEZIONE TRASVERSALE IN CORRISPONDENZA DELLA PILA
SCALA 1:50

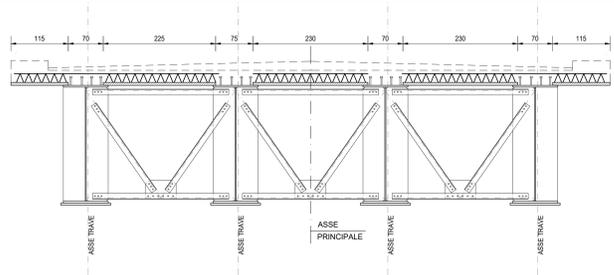

PARTICOLARE TRALICCIO
SCALA 1:5

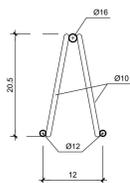


SEZIONE PREDALLES
SCALA 1:20

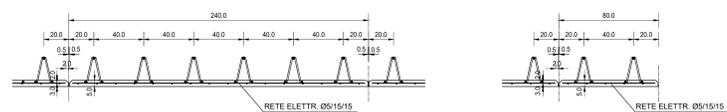


SEQUENZA OPERATIVA - SEZIONE TRASVERSALE PRIMA FASE
SCALA 1:100

PRIMA FASE:
a) POSA PREDALLES
b) POSIZIONARE L'ARMATURA AGGIUNTIVA
c) GETTO DI PRIMA FASE FINO A 0,30 m OLTRE ASSE TRAVE

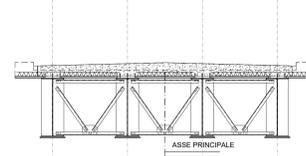


SEQUENZA OPERATIVA - SEZIONE TRASVERSALE SECONDA FASE
SCALA 1:100

SECONDA FASE:
GETTO SOLETTA

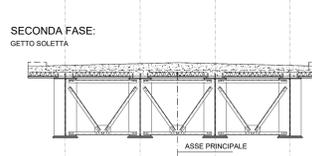


SEQUENZA OPERATIVA - SEZIONE TRASVERSALE TERZA FASE
SCALA 1:100


TERZA FASE FASE:
GETTO CORDOI

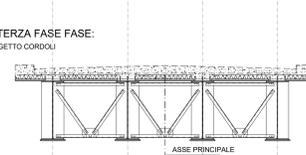


SCHEMI DI SOLLEVAMENTO
SCALA

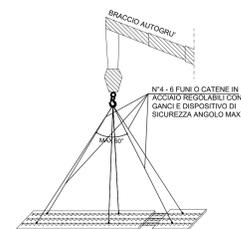

SCHEMA DI STOCCAGGIO
SCALA

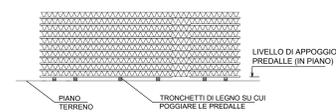

SCHEMA DI TRASPORTO
SCALA

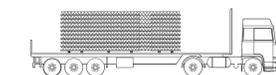

NOTA BENE

LE PREDALLE TRALICCIATE E LA SOLETTA SONO STATE PROGETTATE CON RIFERIMENTO A UN VARCO DI ESTREMITA' ALLE SPALLE DI LARGHEZZA PARI A 40CM. LO SBALZO NECESSARIO A RACCORDARE IL DENTE DELLA SPALLA AL REALE VARCO DI GIUNTO DOVRA' ESSERE DETERMINATO IN FUNZIONE DELLE CARATTERISTICHE DEL REALE GIUNTO DI DILATAZIONE FORNITO IN CANTIERE

RICHIAMI AD ALTRI ELABORATI

PER LA DEFINIZIONE DELLE CARATTERISTICHE DEI MATERIALI **HM01 - P00V02STRSC01**

ANAS S.p.A.
Direzione Tecnica

LAVORI DI COLLEGAMENTO TRA LA S.S.11 A MAGENTA E LA TANGENZIALE OVEST DI MILANO

VARIANTE DI ABBIATEGRASSO E ADEGUAMENTO IN SEDE DEL TRATTO ABBIATEGRASSO-VIGEVANO FINO AL PONTE SUL FIUME TICINO

1° STRALCIO DA MAGENTA A VIGEVANO - TRATTA C

PROGETTO ESECUTIVO - COD. MI608

STUDIO CORONA Ing. Renato Vanni Arch. Roberto Vanni	UNING Ing. Renato Vanni Arch. Roberto Vanni	SETAC Prof. Ing. Luigi Monteberti	ARKE Ing. Gianluca Cocchiello	GG Ing. Gianluca Cocchiello
--	--	---	---	---------------------------------------

VISTO IL RESPONSABILE DEL PROCEDIMENTO: *Giuseppe D'Amico*
 INTEGRATORE DELLE PRESTAZIONI SPECIALISTICHE: *Ing. Fabrizio Busetti*
 GEOLOGO: *Prof. Ing. Giuseppe Luigi Monteberti*
 IL COORDINATORE DELLA SICUREZZA IN FASE DI PROGETTAZIONE: *Ing. Gianluca Cocchiello*

HM09
HM - V02 - VIADOTTO N.02 - SVINCOLO N.10
PIANTA E CARPENTERIA PREDALLES

PROGETTO	LIV. PROG.	N. PROG.	NOME FILE	REVISIONE	SCALA
LO203	E	2301	HM09_P00V02STRCP04_A.dwg	A	VARIE

REV.	DESCRIZIONE	DATA	REDATTO	VERIFICATO	APPROVATO
A	EMISSIONE	Ottobre 2023	ARCH. SCHIOLA MEGARESTAN	ING. GAETANO BANIERI	ING. FABRIZIO Busetti