




SEZIONE F-F
SCALA 1:100

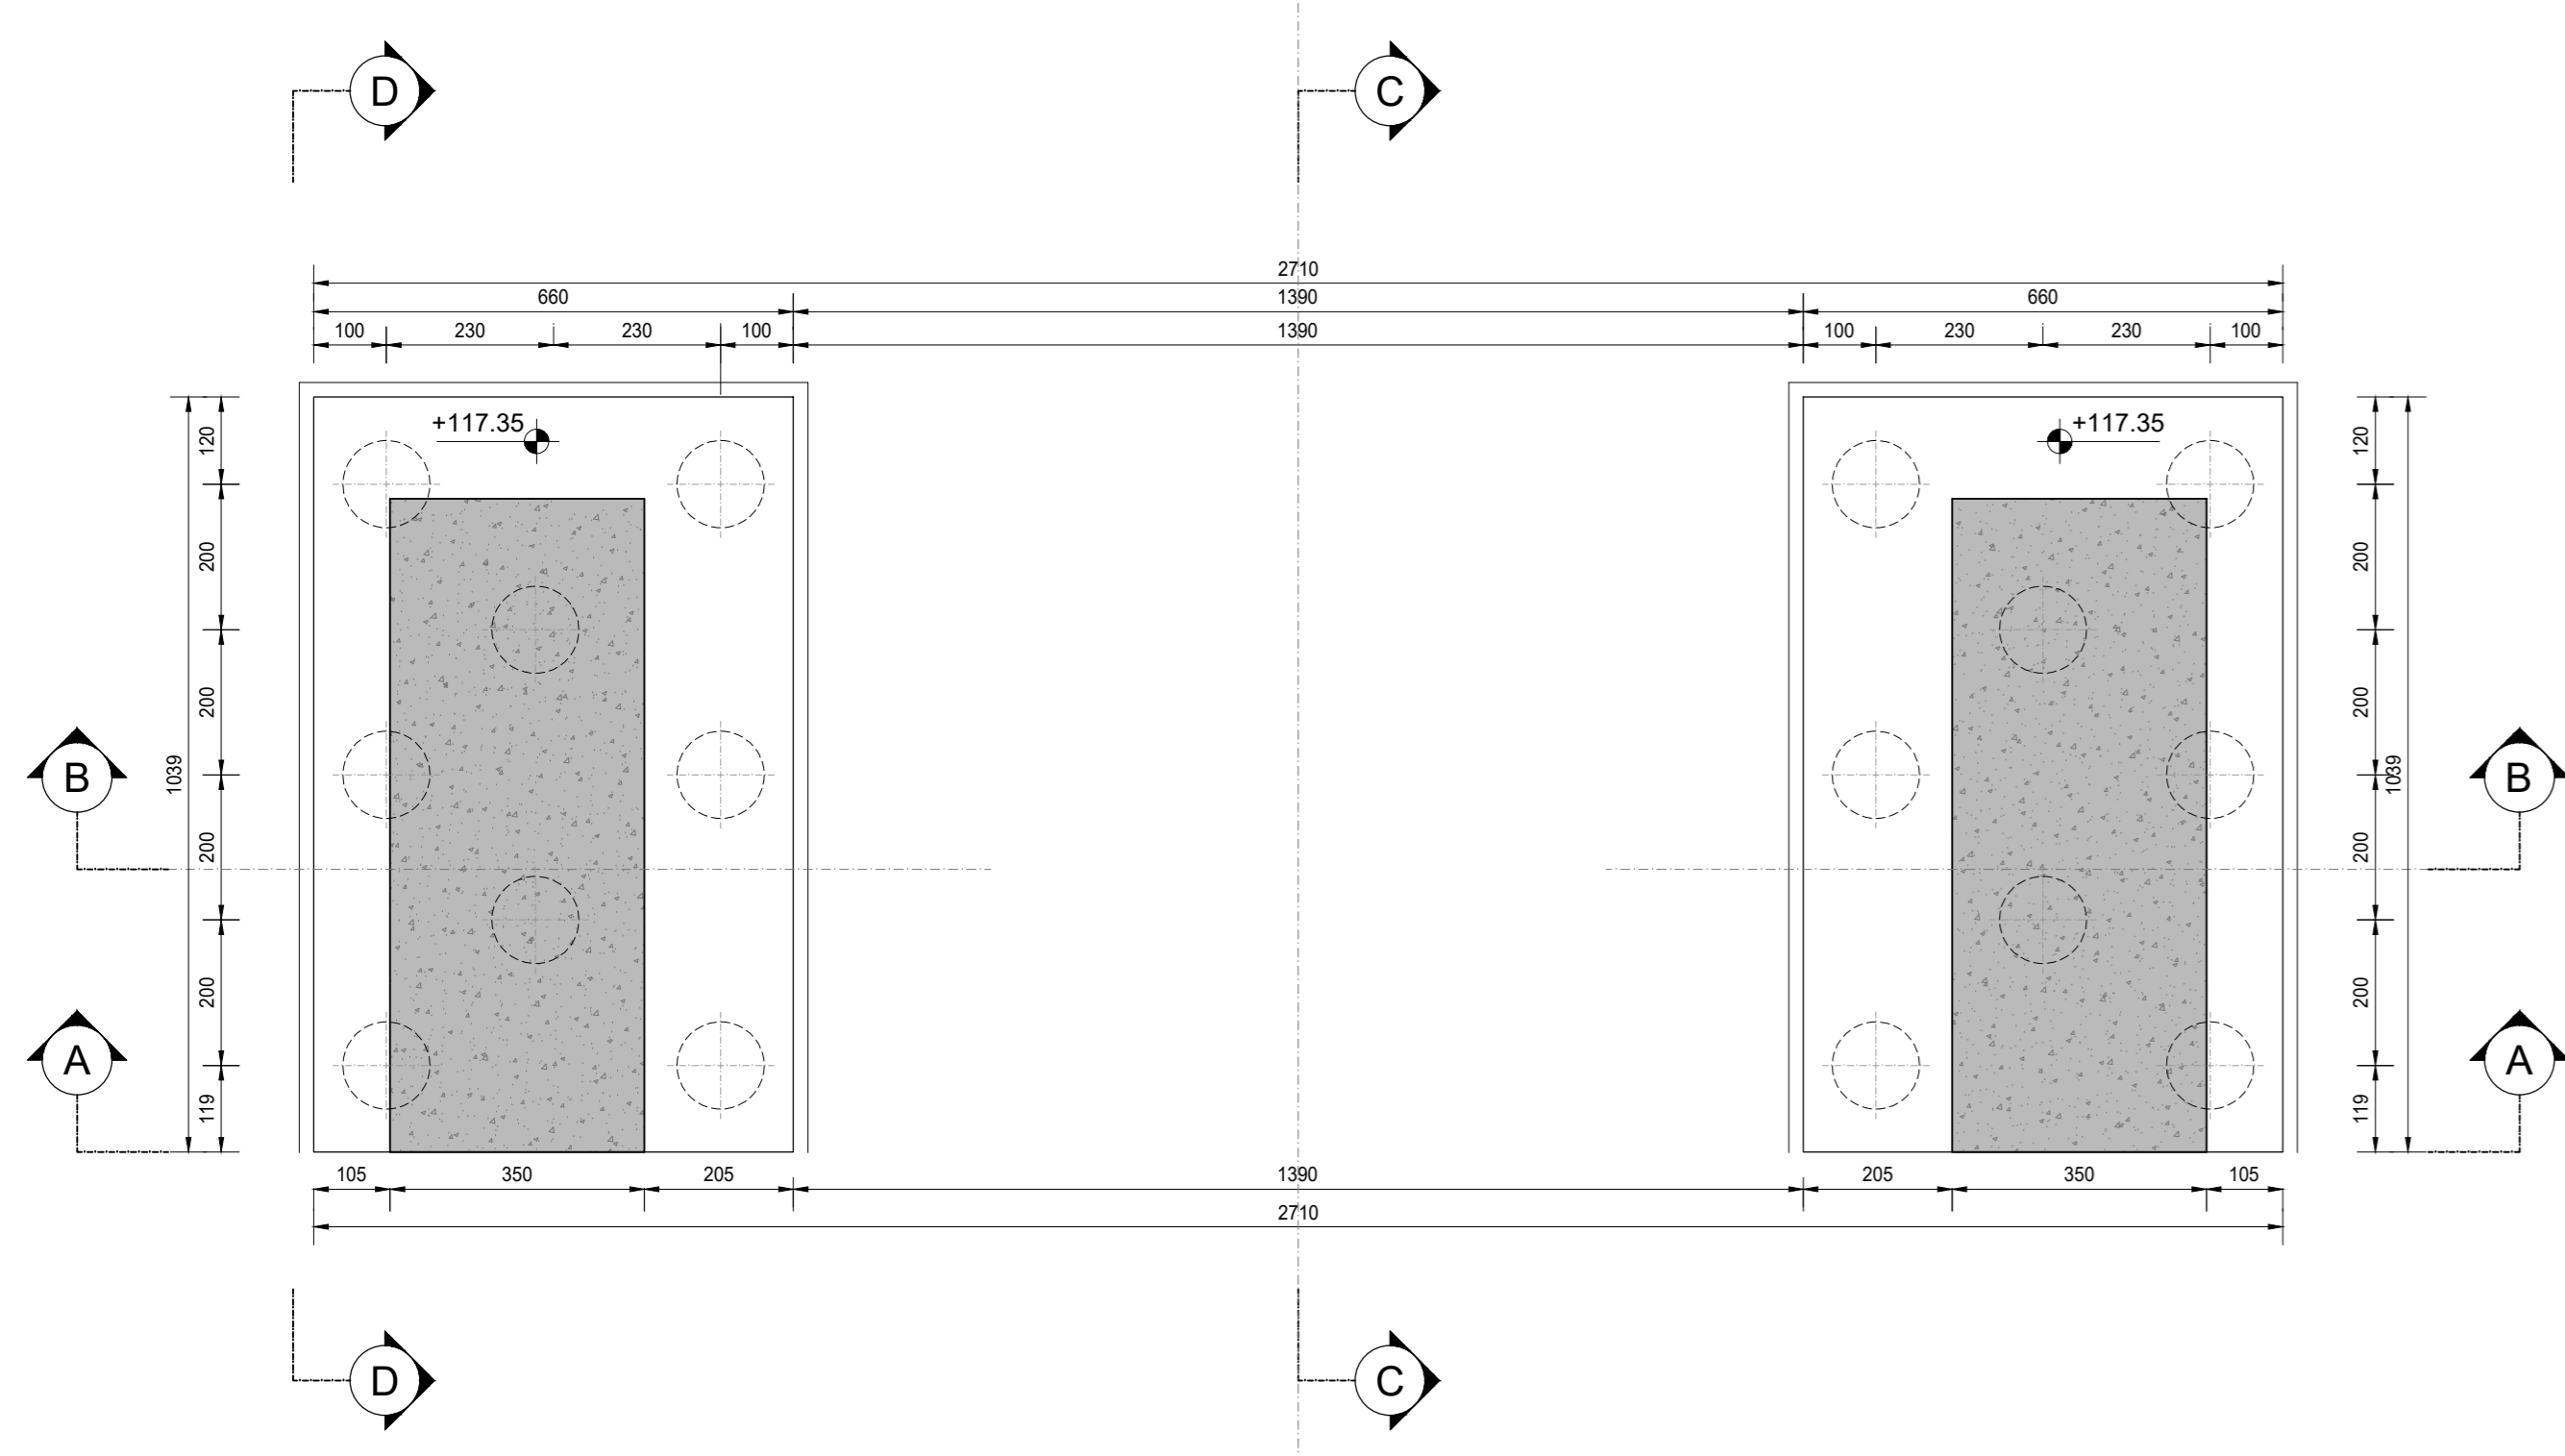


VISTA E-E
SCALA 1:100

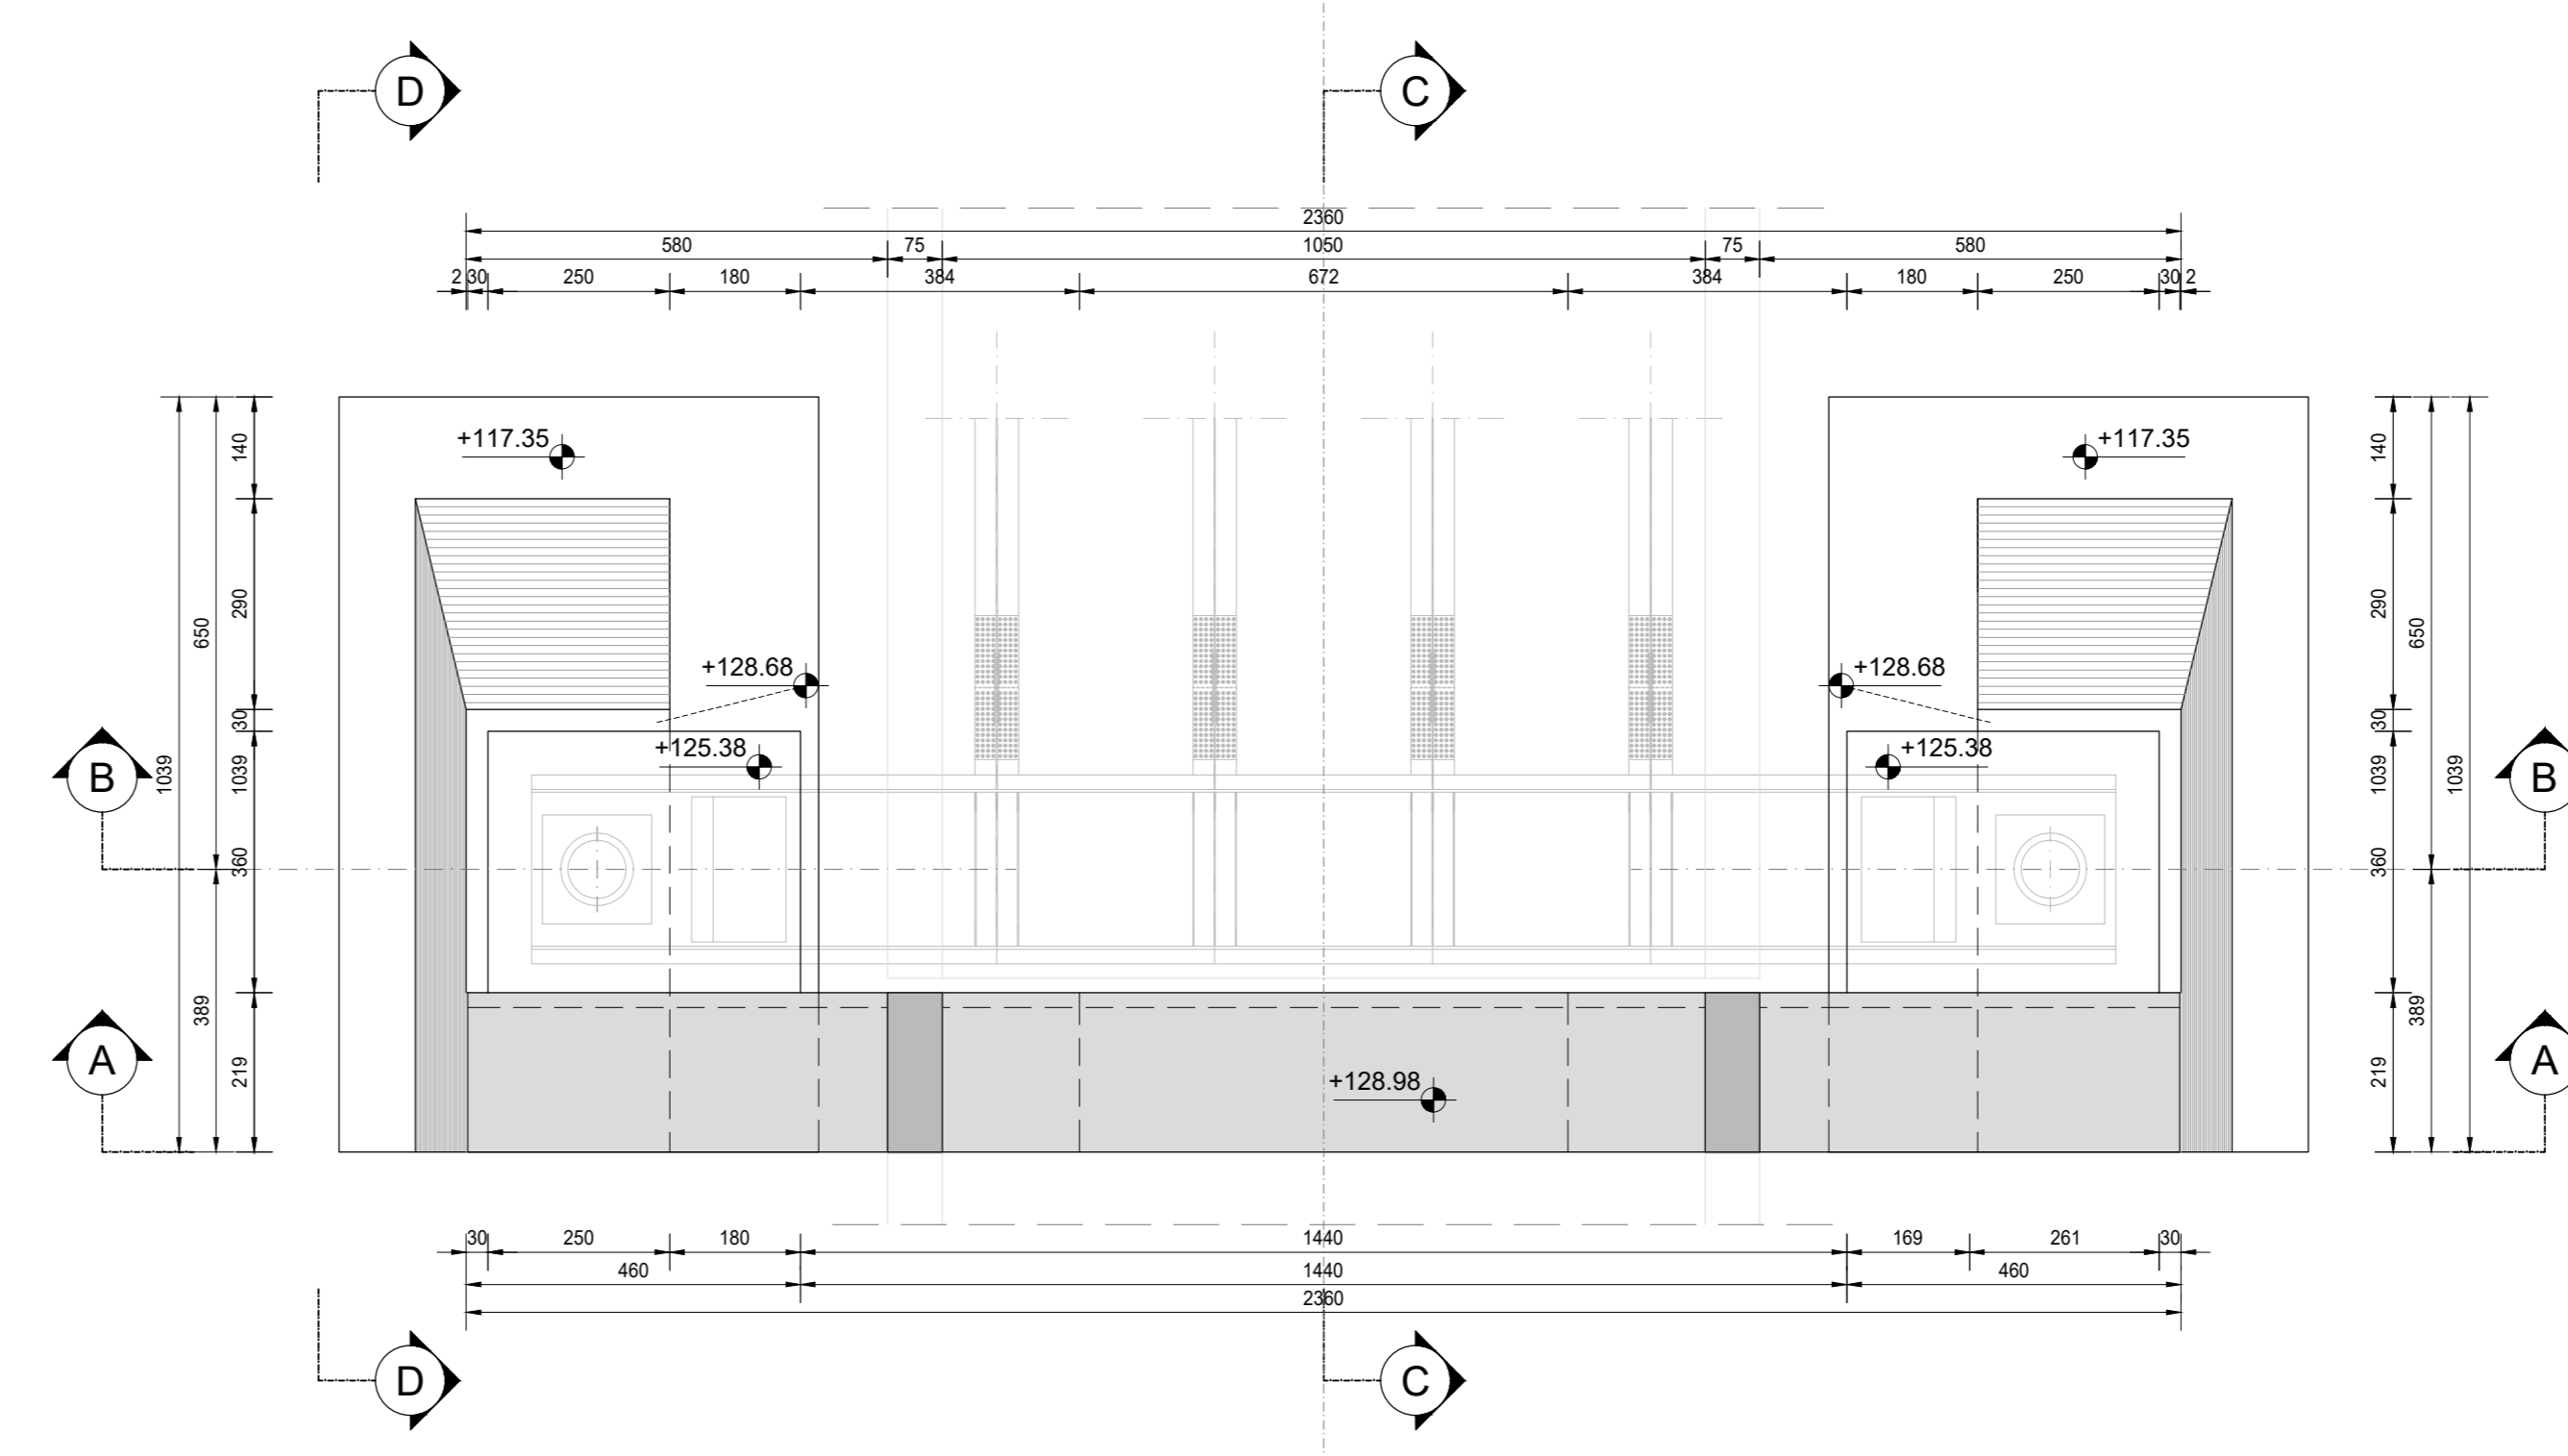


VISTA D-D
SCALA 1:100

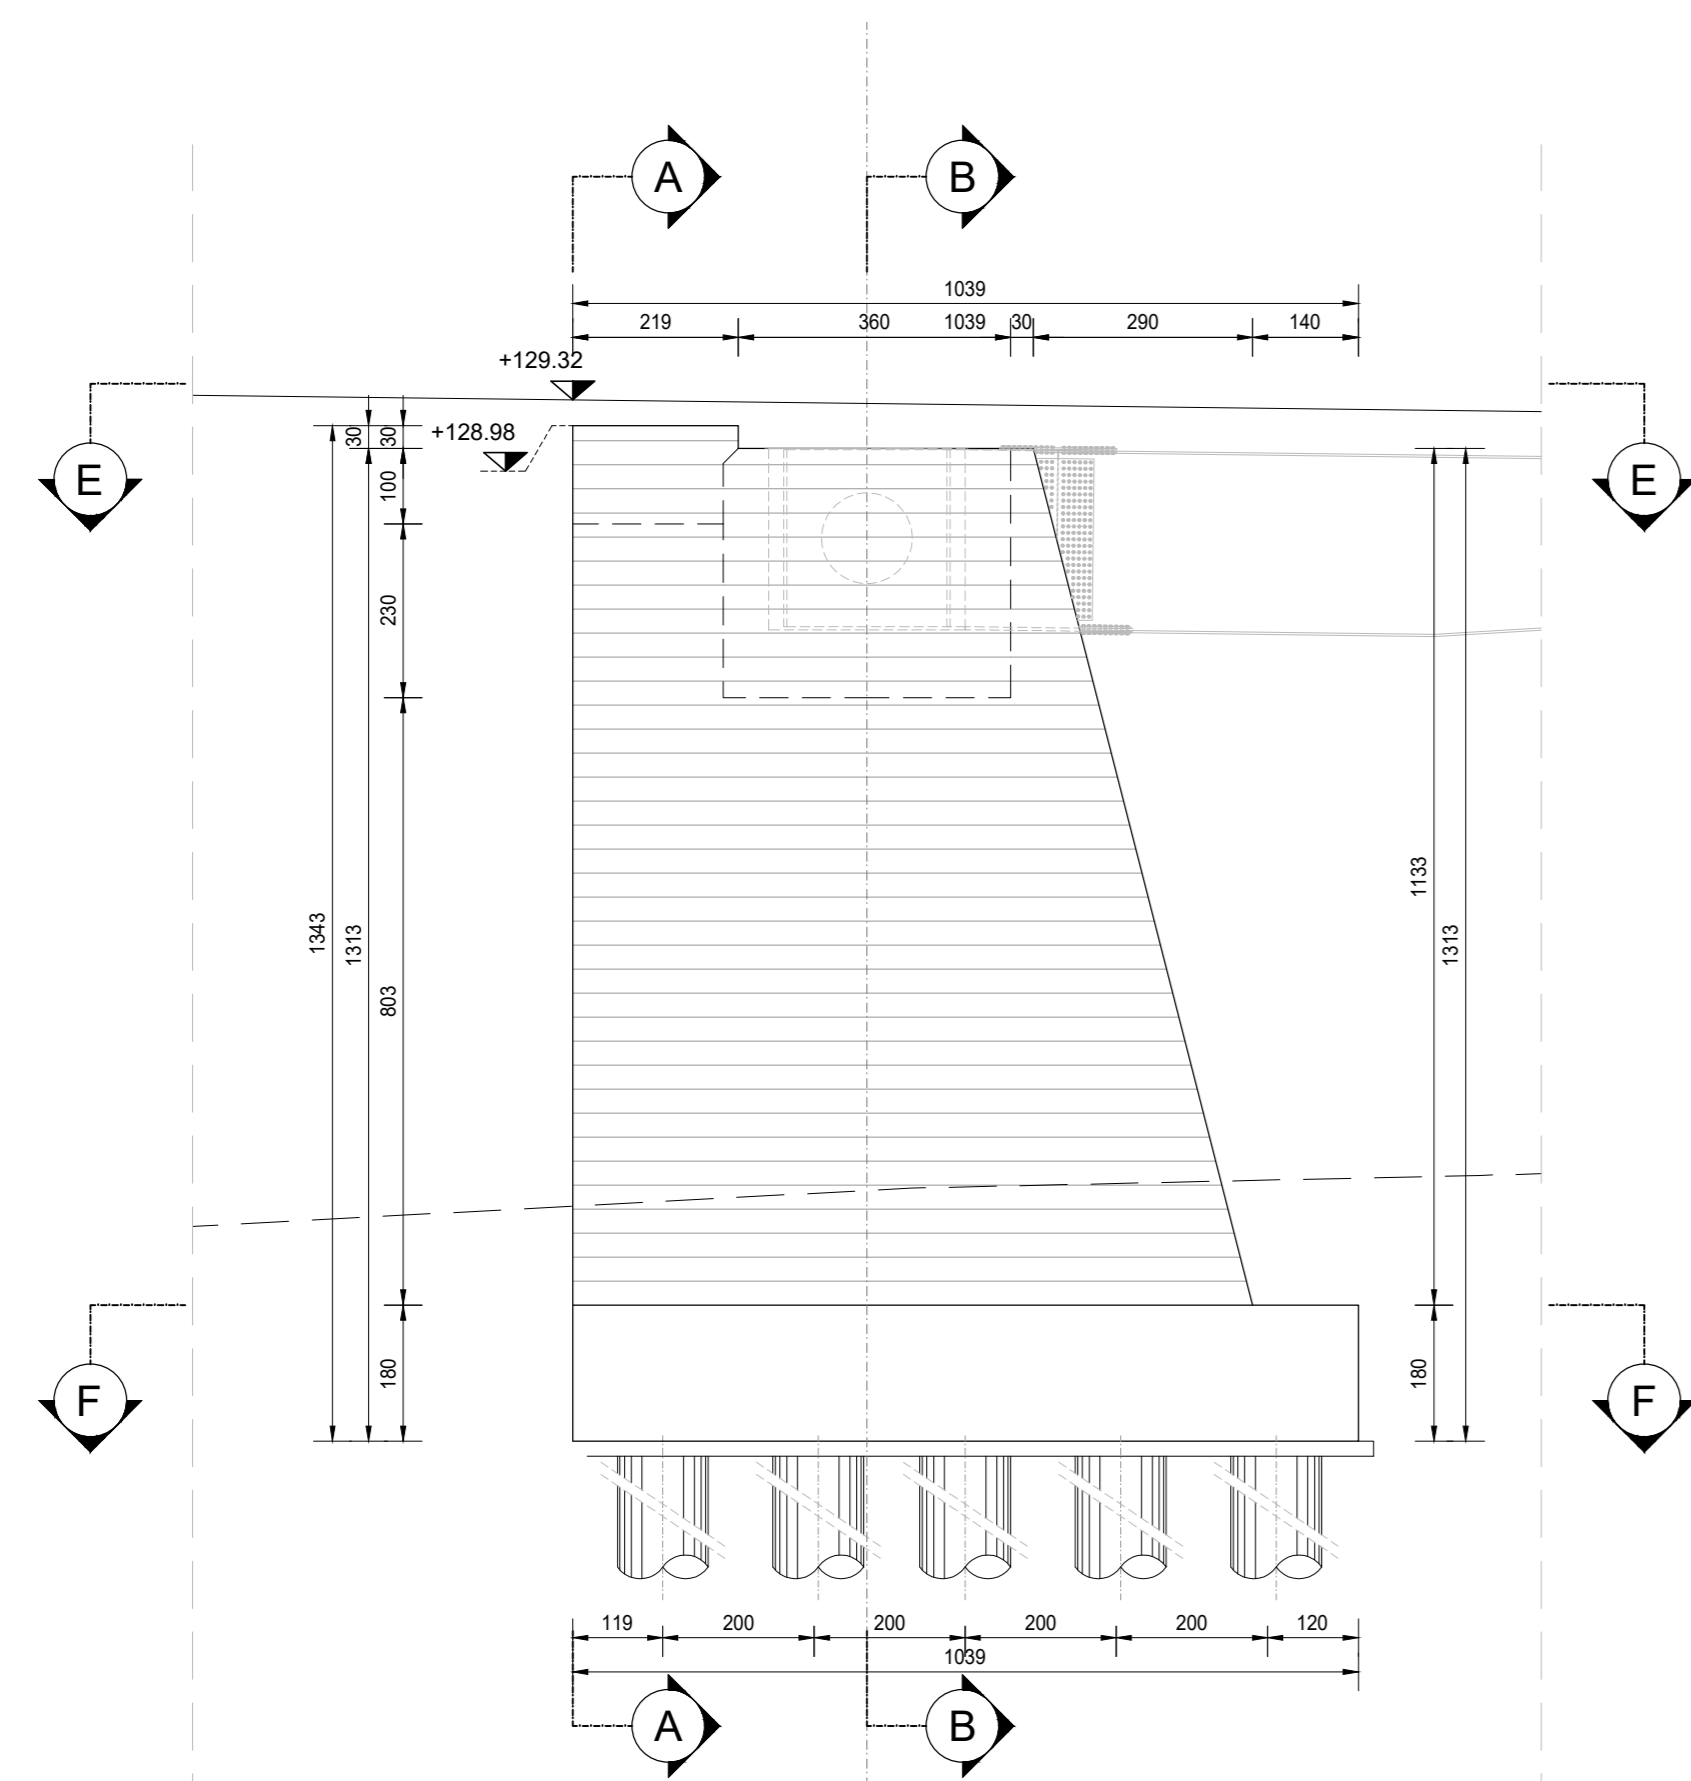


SEZIONE A-A
SCALA 1:100

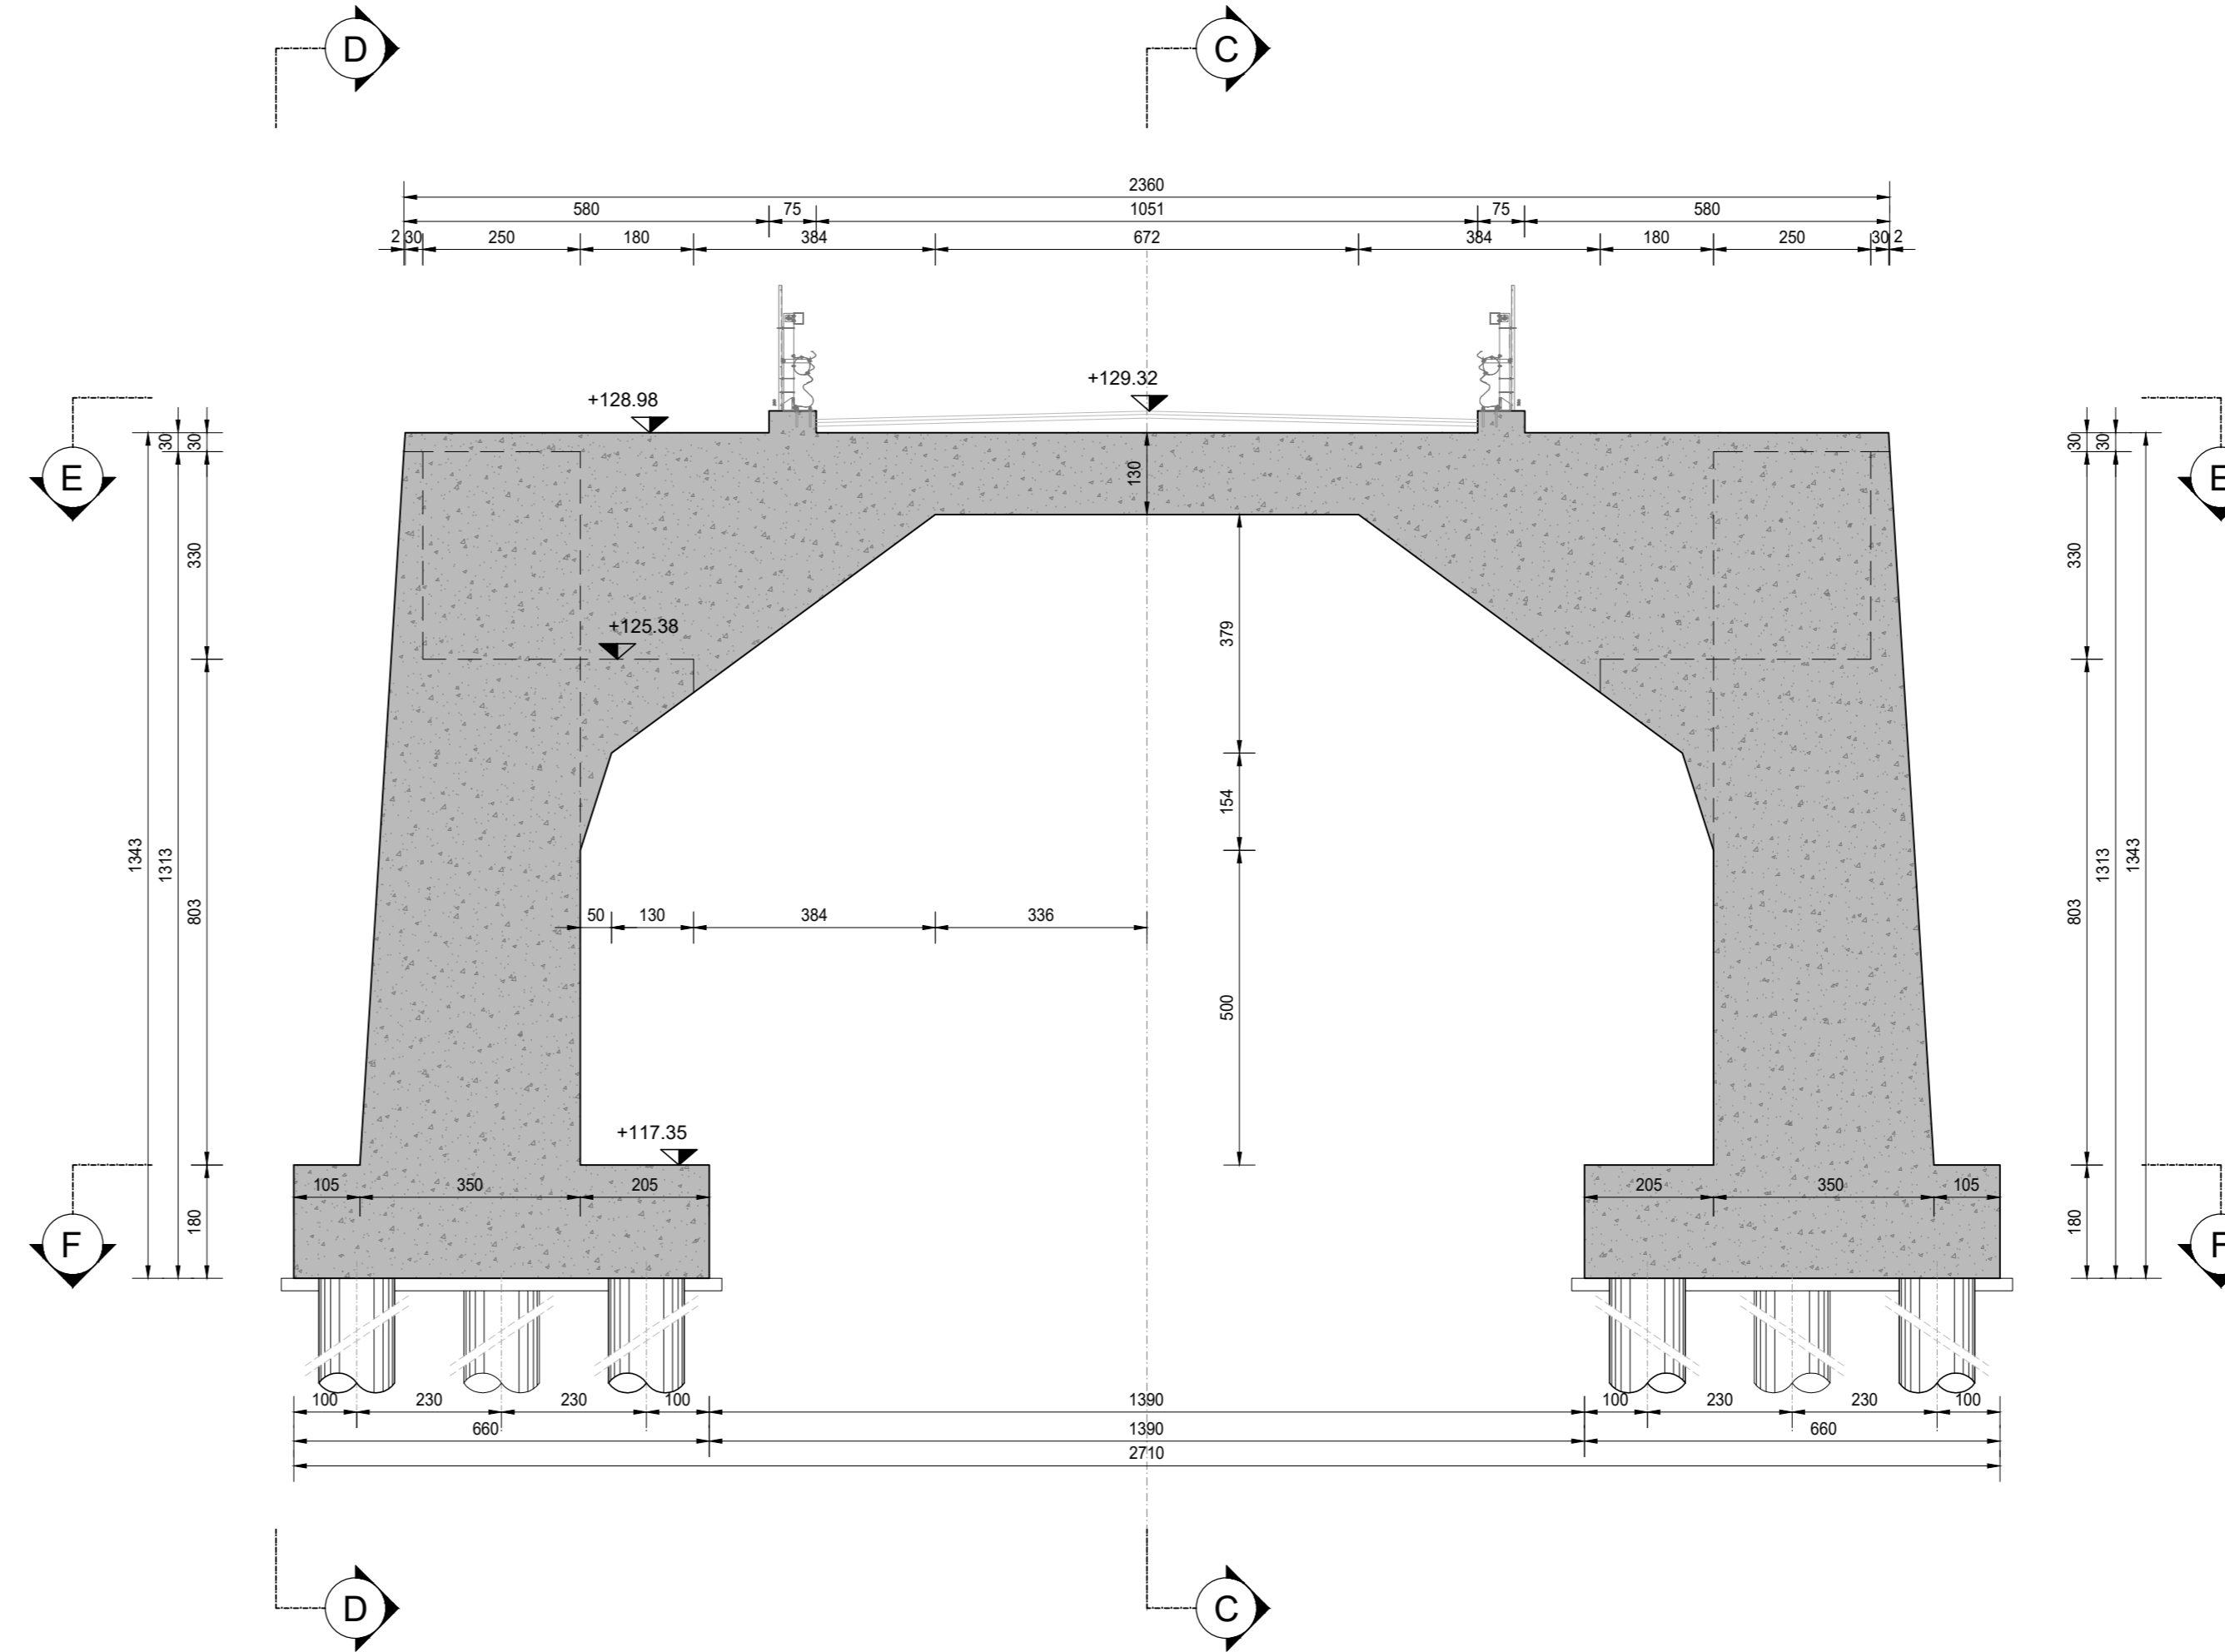

SEZIONE C-C
SCALA 1:100

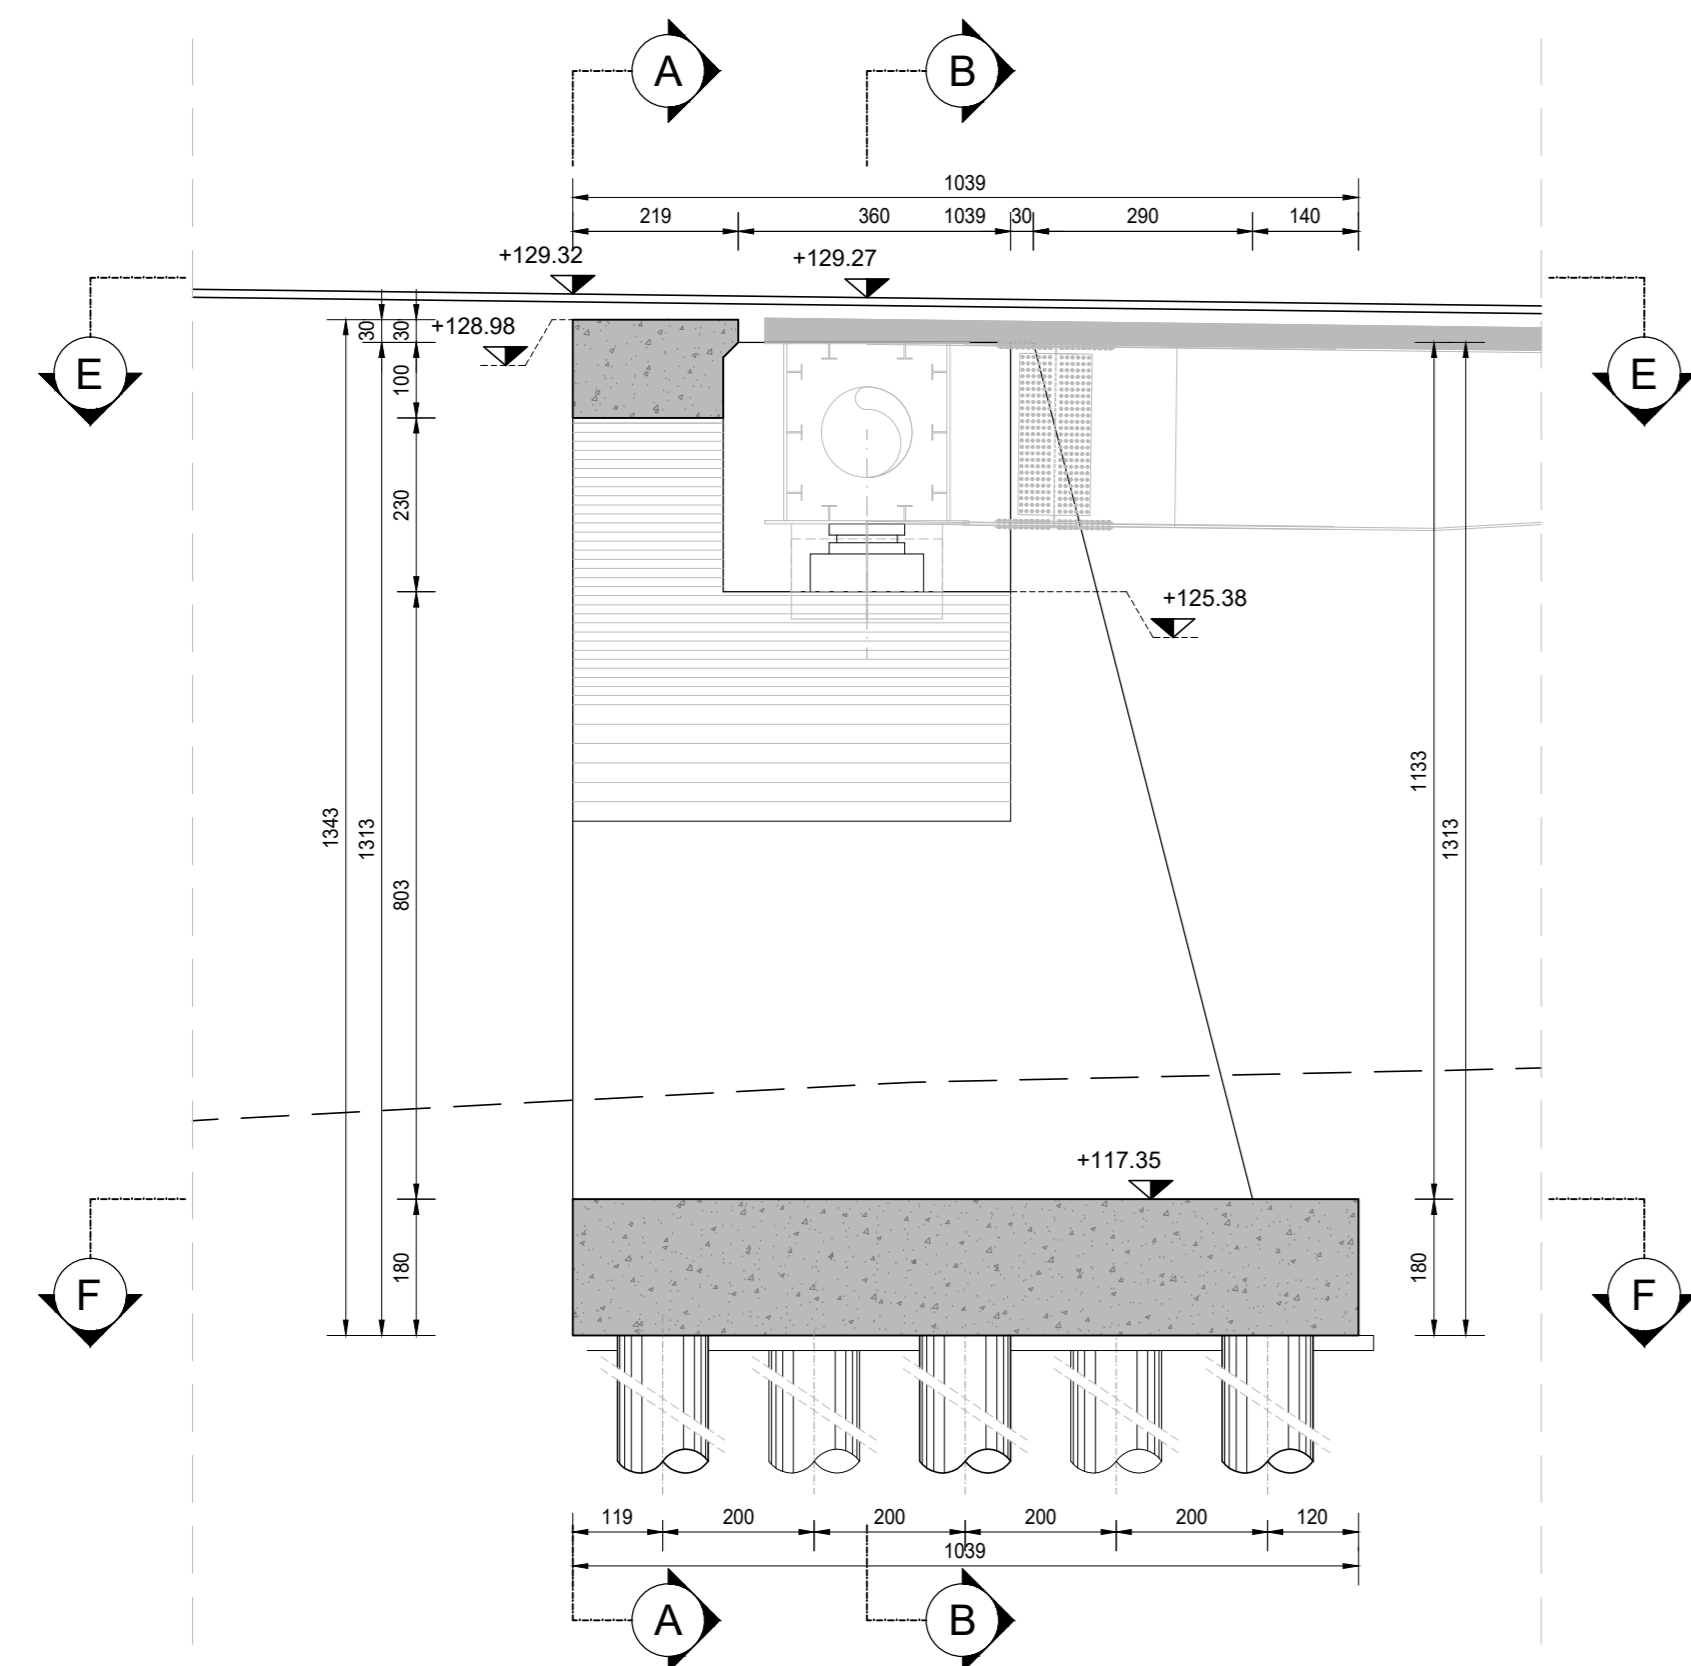

SEZIONE B-B
SCALA 1:100

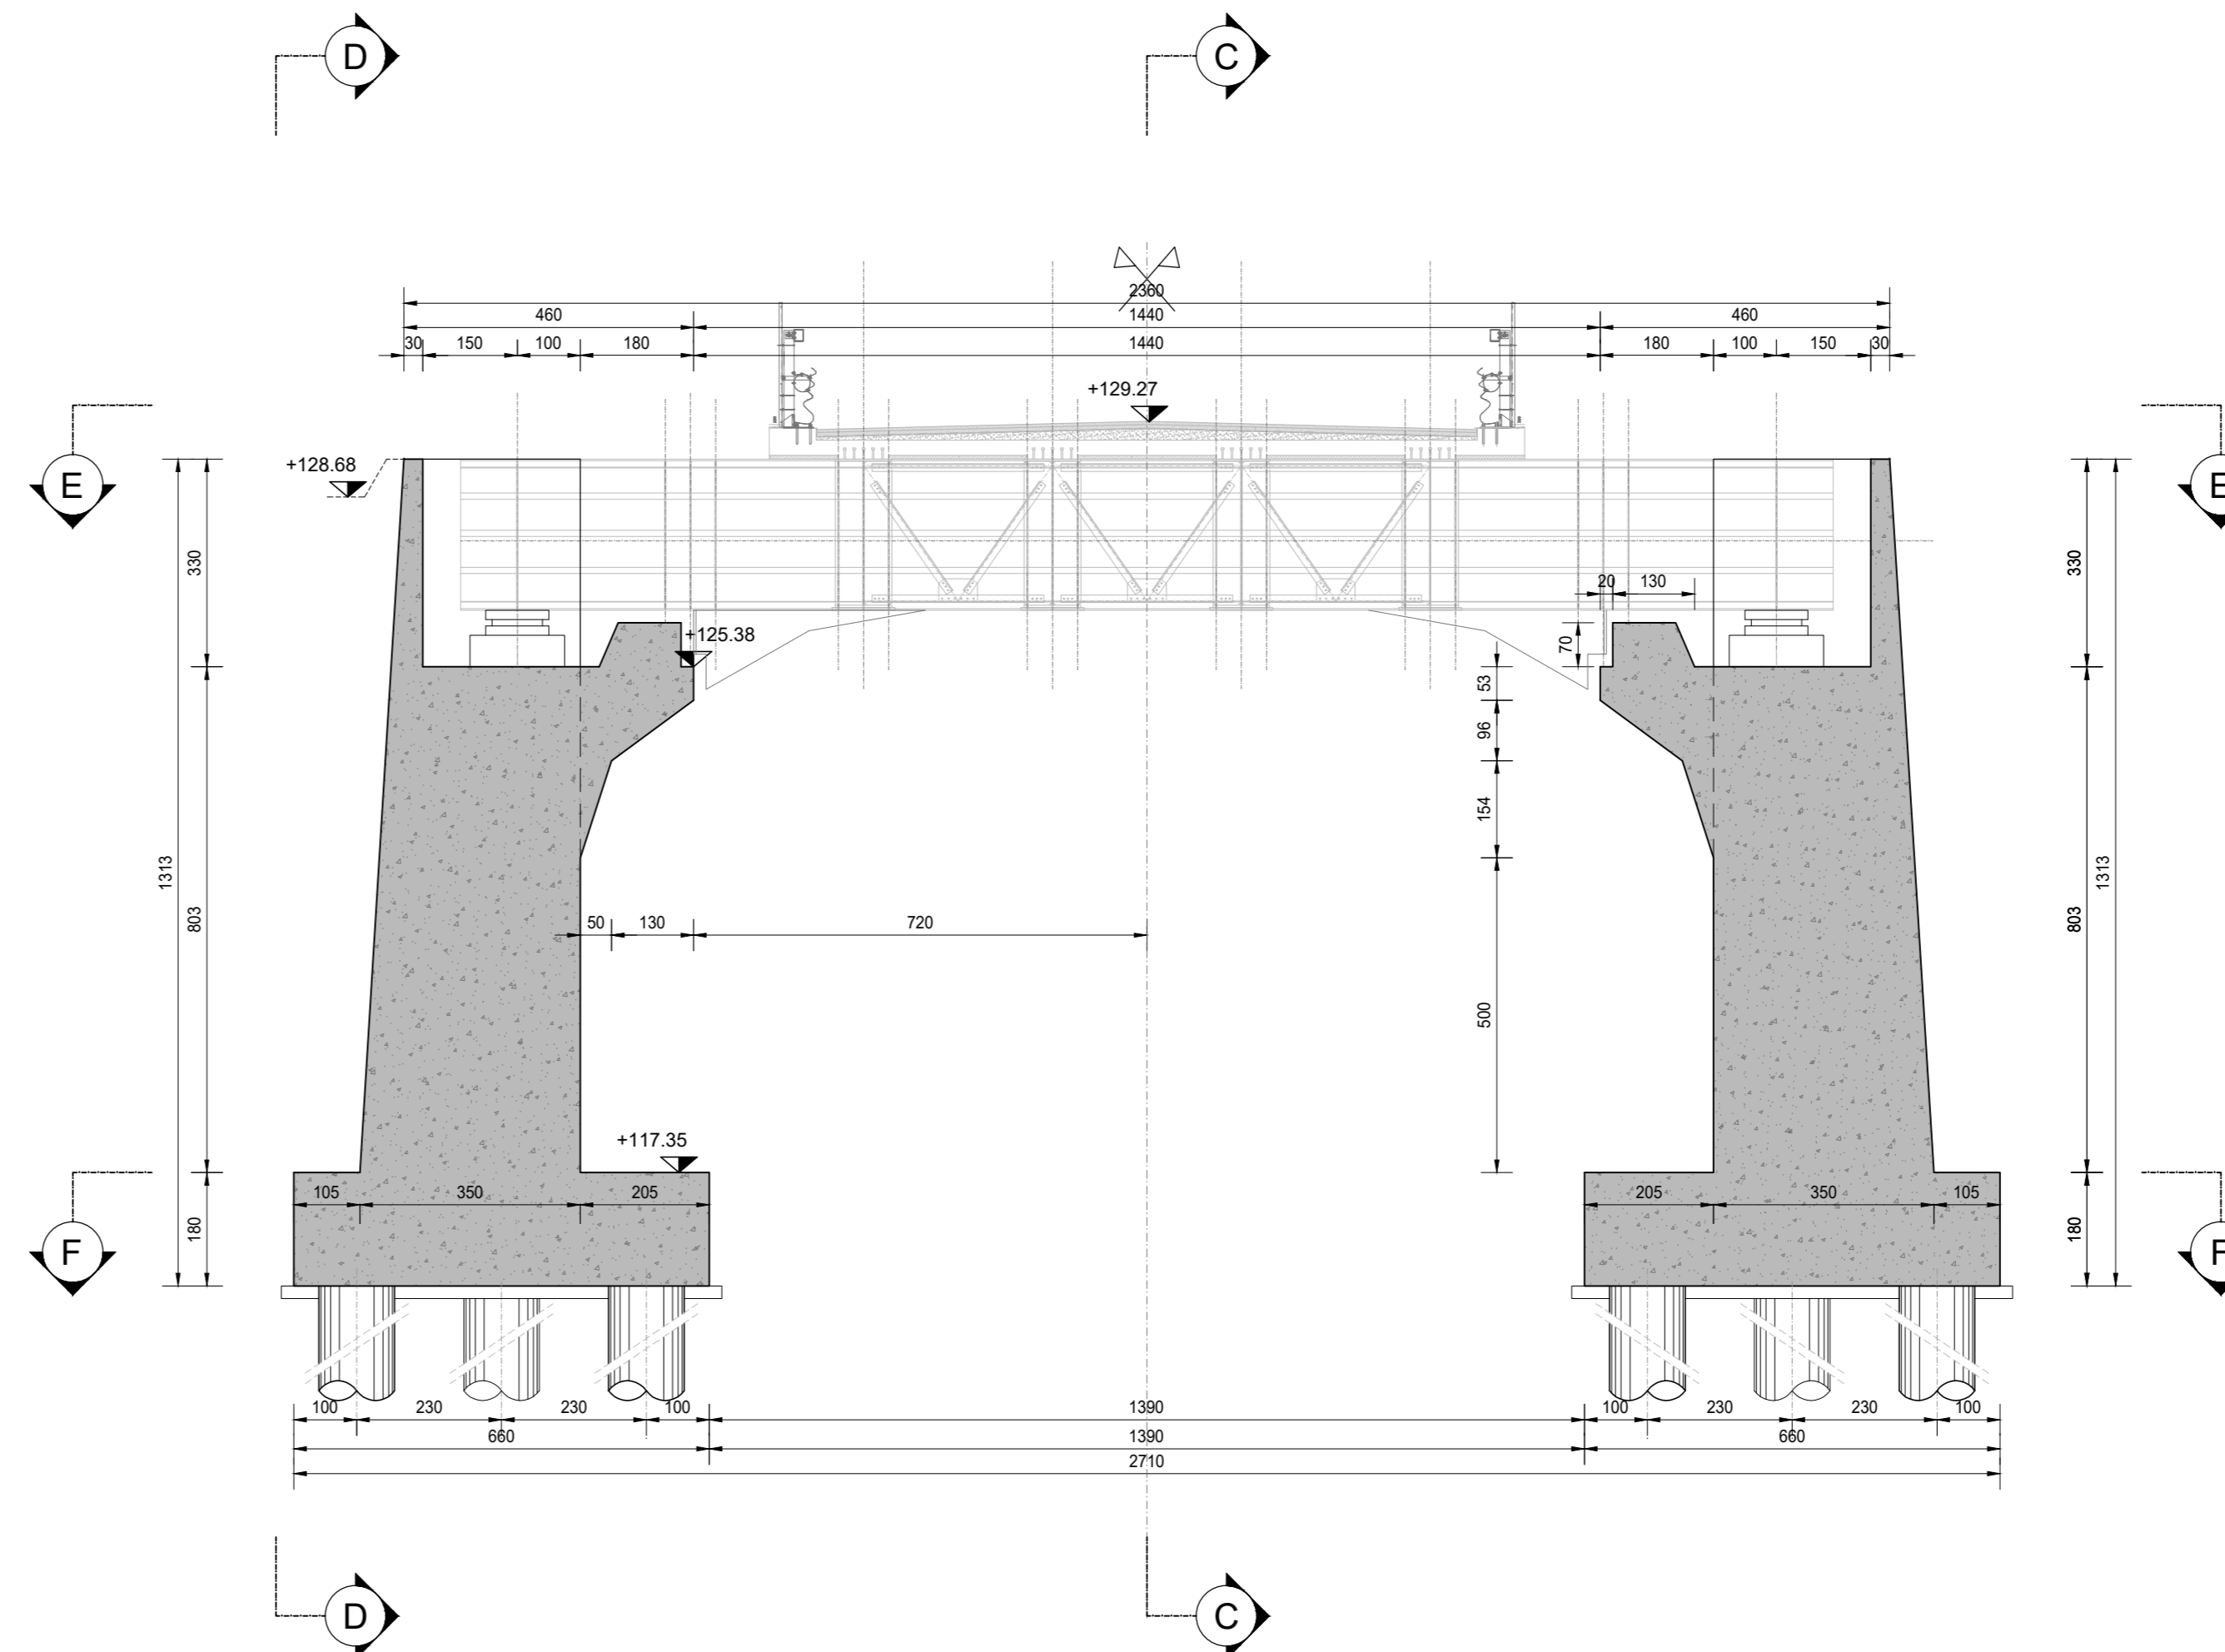

RICHIAMI AD ALTRI ELABORATI
PER LA DEFINIZIONE DELLE CARATTERISTICHE DEI MATERIALI **HM01 - P00V02STRD01**

ANAS S.p.A.
Direzione Tecnica

LAVORI DI COLLEGAMENTO TRA LA S.S.11 A MAGENTA E LA TANGENZIALE OVEST DI MILANO
VARIANTE DI ABBIATEGRASSO E ADEGUAMENTO IN SEDE DEL TRATTO ABBIATEGRASSO-VIGEVANO FINO AL PONTE SUL FIUME TICINO
1° STRALCIO DA MAGENTA A VIGEVANO - TRATTA C
PROGETTO ESECUTIVO - COD. MI608

STUDIO CORONA Ing. Renato Vanni Arch. Roberto Vanni	UNING Ing. Renato Vanni Arch. Roberto Vanni	SETAC Prof. Ing. Luigi Montebelli	ARKE Ing. Giancarlo Agostini	EG Ing. Gabriele Scavini	DOTT. GIGLI DOTT. DANIELLO
--	--	---	--	------------------------------------	--------------------------------------

VISTO IL RESPONSABILE DEL PROCEDIMENTO: *Giuseppe D'Alagni*
INGEGNERE DEL PRETE: *Ing. Fabrizio BAIETTI*
GEOLOGO: *Prof. Ing. Carlo Luigi MONTEBELLI*
IL COORDINATORE DELLA SICUREZZA IN FASE DI PROGETTAZIONE: *Ing. Gianluca COIRELLO*

HM12
H - PROGETTO STRUTTURALE OPERE PRINCIPALI
HM - V02 - VIADOTTO N.02 - SVINCOLO N.10
CARPENTERIA SPALLA 1

PROGETTO	LIV. PROJ.	N. PROJ.	NOME FILE	REVISIONE	SCALA
LO203	E	23/01	HM12_P00V02STRCP05_A.dwg	A	1:100

REV.	DESCRIZIONE	DATA	REDATTO	VERIFICATO	APPROVATO
A	EMISSIONE	Ottobre 2023	ARCH. SORIELLA MEGARESTANI	ING. GAETANO BANIERI	ING. FABRIZIO BAIETTI