


RICHIAMI AD ALTRI ELABORATI
PER LA DEFINIZIONE DELLE CARATTERISTICHE DEI MATERIALI **HM01 - P00V02STRDIO1**

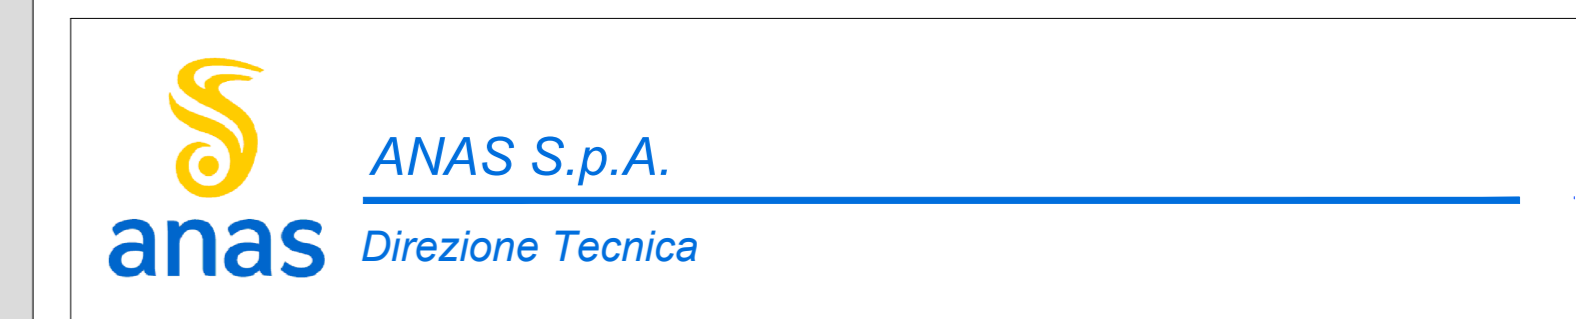

LAVORI DI COLLEGAMENTO TRA LA S.S.11 A MAGENTA E LA TANGENZIALE OVEST DI MILANO
VARIANTE DI ABBIATEGRASSO E ADEGUAMENTO IN SEDE DEL TRATTO ABBIATEGRASSO-VIGEVANO FINO AL PONTE SUL FIUME TICINO
1° STRALCIO DA MAGENTA A VIGEVANO - TRATTA C
PROGETTO ESECUTIVO - COD. MI608

STUDIO CORONA Ing. Renato Vanni Architetto e Ingegnere	UNING Ing. Renato Vanni Architetto e Ingegnere	SETAC Prof. Ing. Luigi Montebisi Ingegnere	ECOPLAN Ing. Renato Vanni Architetto e Ingegnere	GG Ing. Gaetano Baneri Ingegnere
ING. RENATO DEL PRETE Ing. Renato Del Prete Ingegnere	ARKE Ing. Gaetano Baneri Ingegnere	DOTT. GEOL. DANIELLO Dott. Geol. Danilo Gatti Geologo		

HM14
H - PROGETTO STRUTTURALE OPERE PRINCIPALI
HM - VI02 - VIADOTTO N.02 - SVINCOLO N.10
ARMATURA SPALLA 1 - TAVOLA 01

PROGETTO LO203	LIV. PROG. E	N. PROG. 2301	NOME FILE HM14_P00V02STRAR01_A.dwg	REVISIONE A	SCALA 1:50
CODICE ELAB. P00V02STRAR01			SECUREZZA IN FASE DI PROGETTAZIONE		
C					
B					
A	EMISSIONE	Ottobre 2023	ARCH. SORIELLA NIGARESTANI BANERI	ING. GAETANO BANERI	ING. FABRIZIO BAUETTI
REV.	DESCRIZIONE	DATA	REDATTO	VERIFICATO	APPROVATO