VISTA DALL' ALTO
SCALA 1:100

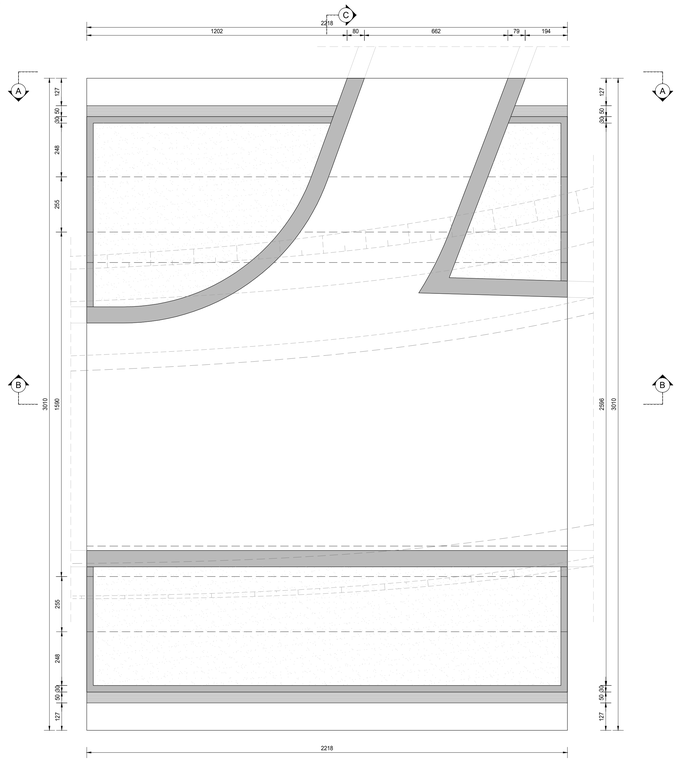

SEZIONE A-A
SCALA 1:100

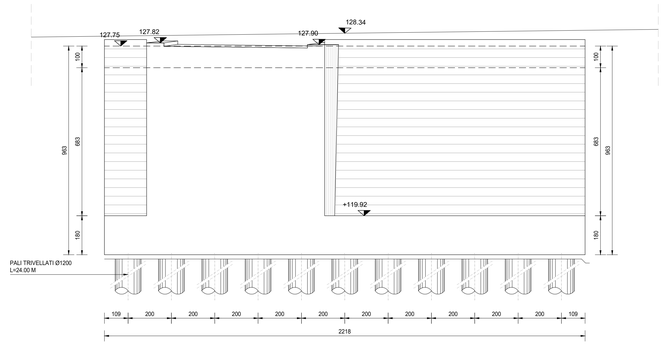

DETTAGLIO PACCHETTO PAVIMENTAZIONE
SCALA 1:10

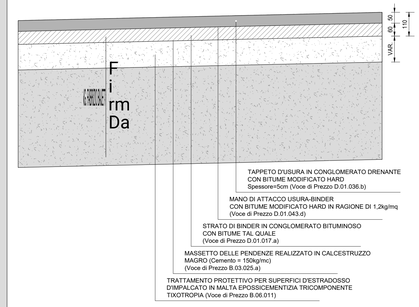

SEZIONE B-B
SCALA 1:100

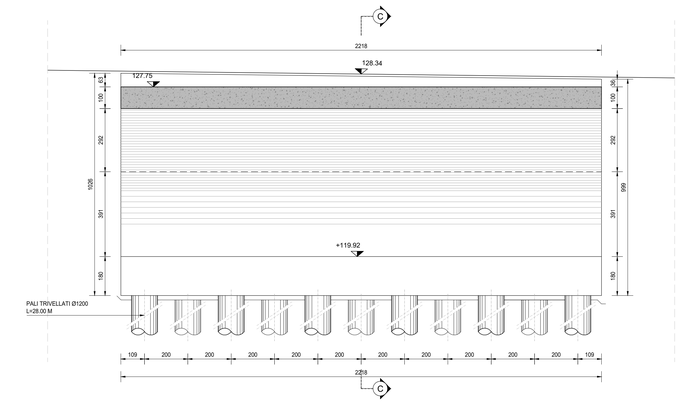

PIANTA SPICCATO
SCALA 1:100

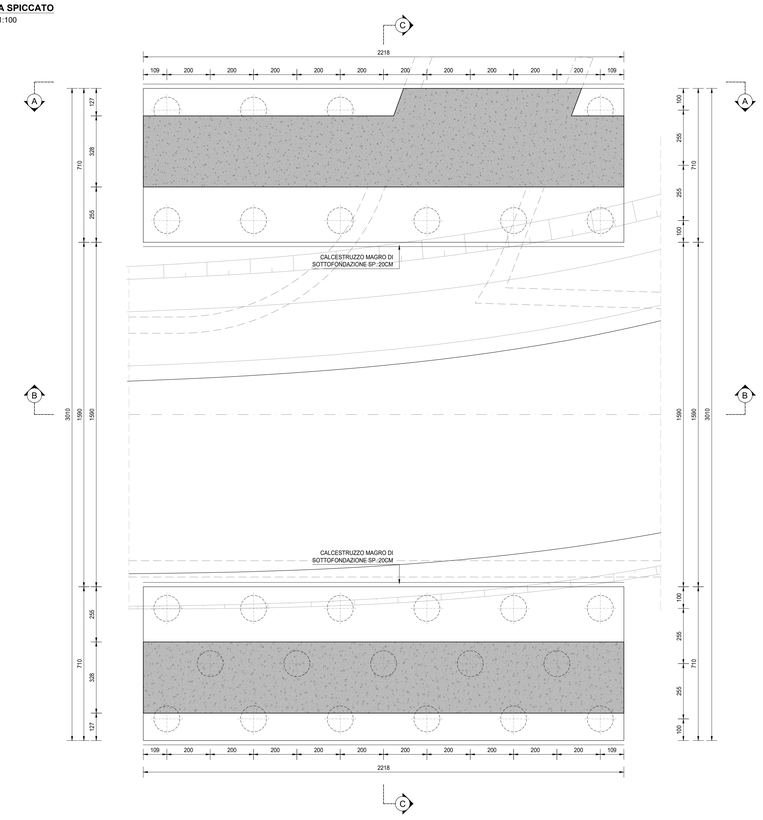

SEZIONE C-C
SCALA 1:100

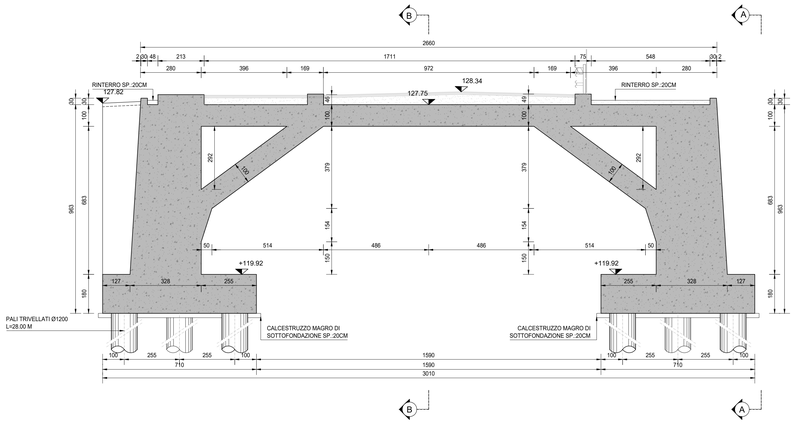

RICHIAMI AD ALTRI ELABORATI

PER LA DEFINIZIONE DELLE CARATTERISTICHE DEI MATERIALI	HN01 - P00GA03STRDI01

ANAS S.p.A.
Direzione Tecnica

LAVORI DI COLLEGAMENTO TRA LA S.S.11 A MAGENTA E LA TANGENZIALE OVEST DI MILANO

VARIANTE DI ABBIATEGRASSO E ADEGUAMENTO IN SEDE DEL TRATTO ABBIATEGRASSO-VIGEVANO FINO AL PONTE SUL FIUME TICINO

1° STRALCIO DA MAGENTA A VIGEVANO - TRATTA C

PROGETTO ESECUTIVO - COD. MI608

STUDIO CORONA Ing. Renato Valra Ordine degli Ingg. di Torino e Provincia n° 4802 Sez.	Ing. Valerio Bajetti Ordine degli Ingg. di Roma e provincia n° 20211 Sez. A	ING. RENATO DEL PRETE Ing. Renato Del Prete Ordine degli Ingg. di Bari e provincia n° 3333	ECOPLAN Arch. Nicoletta Frattini Ordine degli Arch. di Torino e provincia n° 2582
	CONSORZIO UNING Società Ing. GA&M Prof. Ing. Matteo Ranieri Ordine degli Ingg. di Bari e provincia n° 1127	SETAC Società Europea di Tossicologia Ambientale Prof. Ing. Luigi Monterisi Ordine degli Ingg. di Bari e provincia n° 4335	ARKE' Ing. Gioacchino Angarano Ordine degli Ingg. di Bari e provincia n° 5476
			DOTT. GEOL. DANILO GALLO Dott. Geol. Danilo Gallo Ordine del Geologi della Regione Puglia

VISTO: IL RESPONSABILE DEL PROCEDIMENTO	INTEGRATORE DELLE PRESTAZIONI SPECIALISTICHE	GEOLOGO	IL COORDINATORE DELLA SICUREZZA IN FASE DI PROGETTAZIONE
Dott. Ing. Giuseppe Danilo MALGERI	Ing. Fabrizio BAJETTI	Prof. Ing. Luigi MONTERISI	Ing. Gianluca CICIRELLO

HN09

H - PROGETTO STRUTTURALE OPERE PRINCIPALI

HN - GA03 - GALLERIA N.02 - SVINCOLO N.10

CARPENTERIA GALLERIA

CODICE PROGETTO				NOME FILE	REVISIONE	SCALA:
PROGETTO	LIV. PROG.	N. PROG.		HN09-P00GA03STRCP02_A.dwg		
LO203	E	2301		CODICE ELAB. P00GA03STRCP02	A	1:100

REV.	DESCRIZIONE	DATA	REDATTO	VERIFICATO	APPROVATO
C					
B					
A	EMISSIONE	Ottobre 2023	ARCH. MAURO SASSO	ING. GAETANO RANIERI	ING. FABRIZIO BAJETTI