




VISTA IN PIANTA - FONDAZIONI  
SCALA 1:50

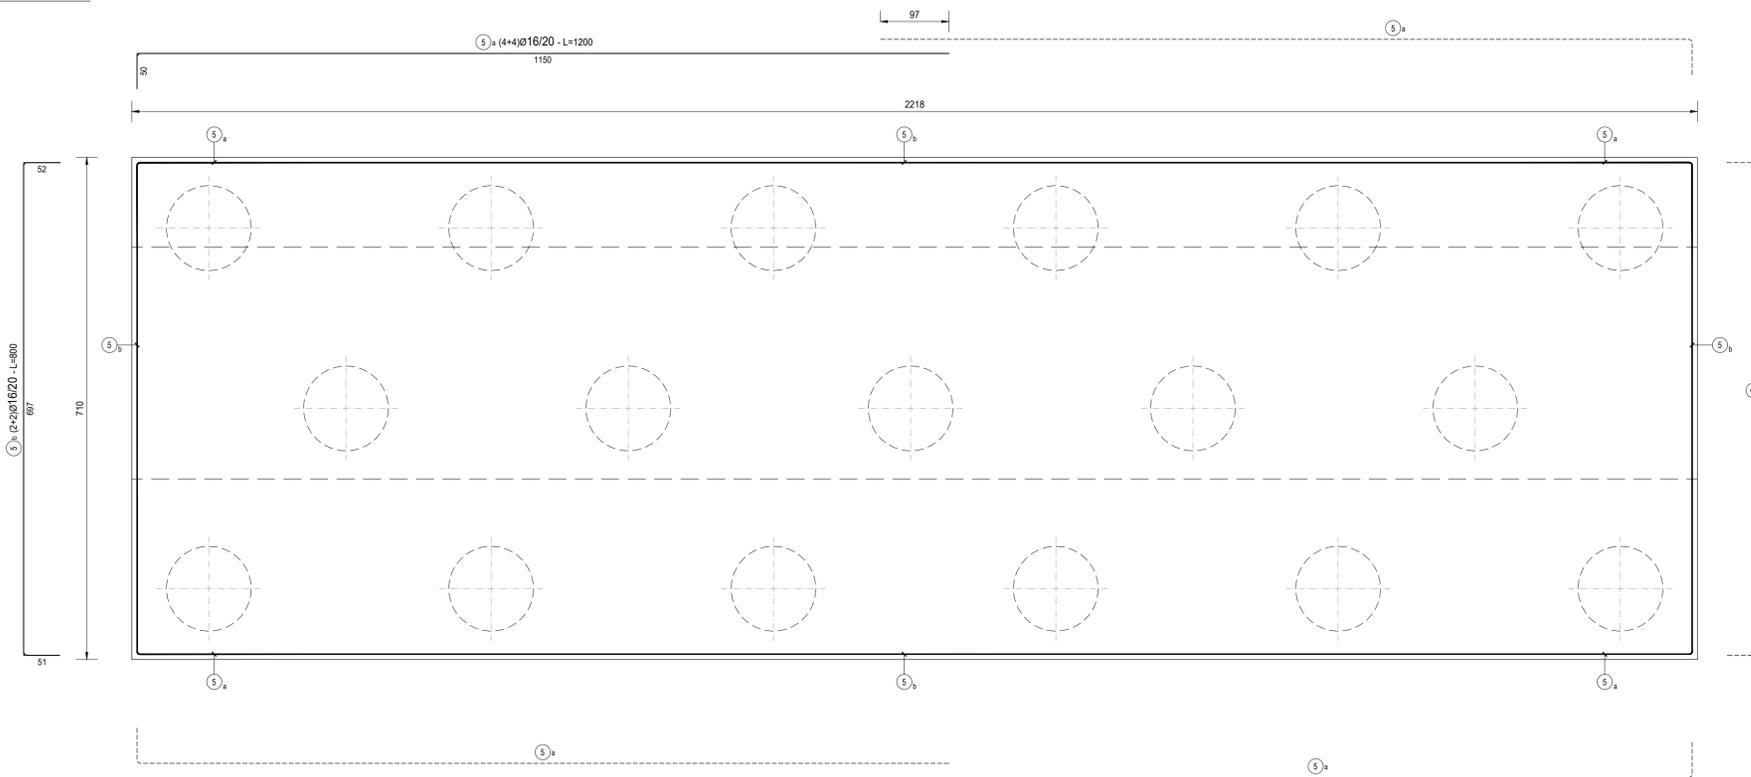


TIPOLOGIA ARMATURA

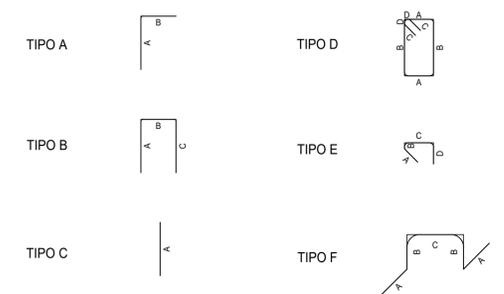

KEYPLAN  
SCALA 1:200

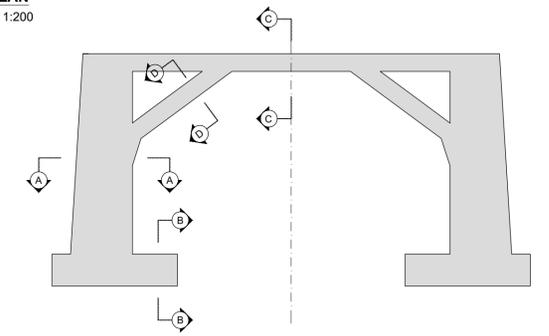

SEZIONE A-A  
SCALA 1:50

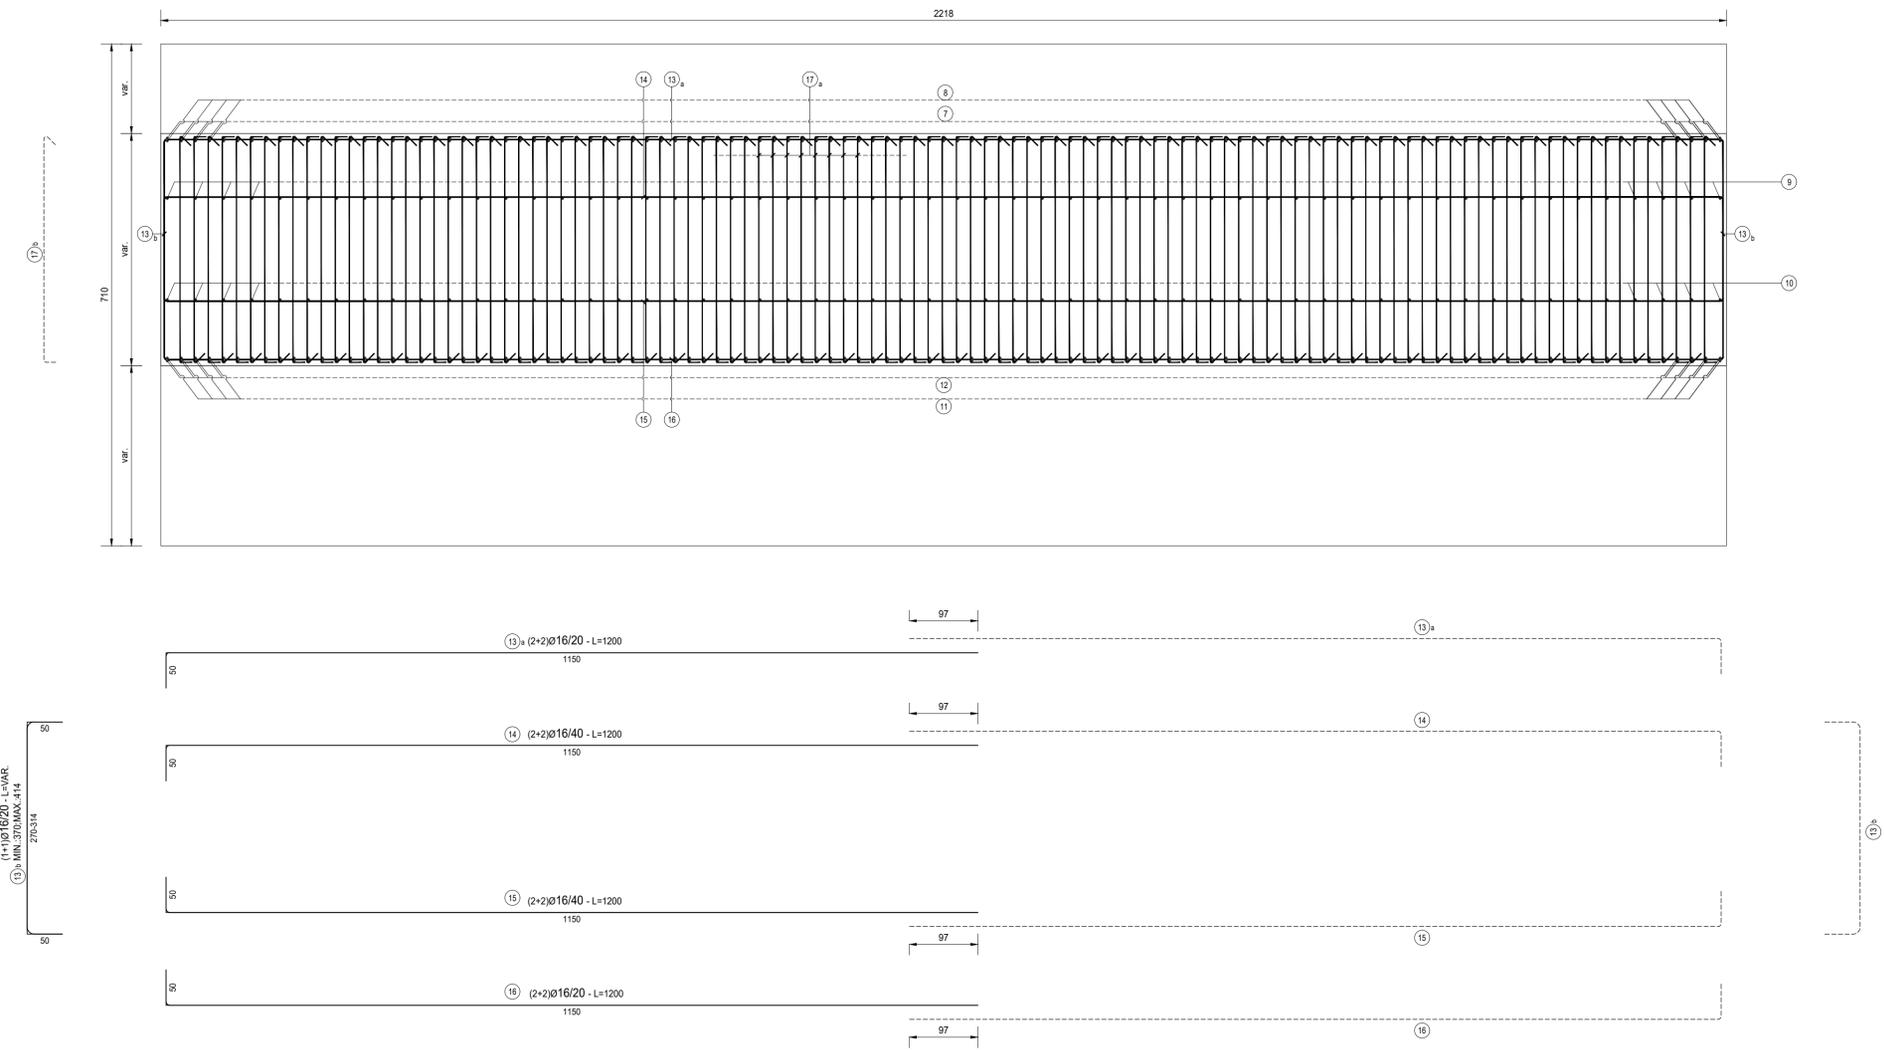

RICHIAMI AD ALTRI ELABORATI  
PER LA DEFINIZIONE DELLE CARATTERISTICHE DEI MATERIALI **HN01 - P00GA03STRDI01**

**ANAS S.p.A.**  
Direzione Tecnica

**LAVORI DI COLLEGAMENTO TRA LA S.S.11 A MAGENTA E LA TANGENZIALE OVEST DI MILANO**  
VARIANTE DI ABBATEGRASSO E ADEGUAMENTO IN SEDE DEL TRATTO ABBATEGRASSO-VIGEVANO FINO AL PONTE SUL FIUME TICINO  
1° STRALCIO DA MAGENTA A VIGEVANO - TRATTA C

**PROGETTO ESECUTIVO - COD. MI608**

<b>STUDIO CORONA</b> Ing. Renato Vaira Cof. Ing. 19/08/19 Torino (TO) - P.A. 20211	<b>ING. REMATO DEL PRETE</b> Ing. Renato Del Prete Cof. Ing. 19/08/19 Torino (TO) - P.A. 20211	<b>ECOPLAN</b> Arch. Nicoletta Frattini Cof. Arch. 19/08/19 Torino (TO) - P.A. 20211	<b>EG</b> Ing. Gabriele Inocenti Cof. Ing. 19/08/19 Torino (TO) - P.A. 20211
<b>UNING</b> Prof. Ing. Matteo Ranieri Cof. Ing. 19/08/19 Torino (TO) - P.A. 20211	<b>SETAC</b> Prof. Ing. Luigi Monterisi Cof. Ing. 19/08/19 Torino (TO) - P.A. 20211	<b>ARKE</b> Ing. Giacomino Argerano Cof. Ing. 19/08/19 Torino (TO) - P.A. 20211	<b>DOTT. GEOL. DANILLO GALLO</b> Dott. Geol. Danilo Gallo Cof. Geol. 19/08/19 Torino (TO) - P.A. 20211

VISTO IL RESPONSABILE DEL PROCEDIMENTO: **Ing. Giuseppe Danilo MALGERI**

INTEGRATORE DELLE PRESTAZIONI SPECIALISTICHE: **Ing. Fabrizio BAJETTI**

GEOLOGO: **Prof. Ing. GIORGI LUIGI MONTERISI**

IL COORDINATORE DELLA SICUREZZA IN FASE DI PROGETTAZIONE: **Ing. Gianluca CICIRIELLO**

**HN12**  
**H - PROGETTO STRUTTURALE OPERE PRINCIPALI**  
**HN - GA03 - GALLERIA N.02 - SVINCOLO N.10**  
**ARMATURA GALLERIA - TAVOLA 02 DI 04**

CODICE PROGETTO	NOME FILE	REVISIONE	SCALA:
PROGETTO: LO203	HN12-P00GA03STRAR02_A.dwg	A	1:50
LIV. PROG. E 2301	CODICE ELAB. P00GA03STRAR02		
C			
B			
A	EMISSIONE	Ottobre 2023	ARCH. MAURO SASSO ING. GAETANO RANIERI ING. FABRIZIO BAJETTI
REV.	DESCRIZIONE	DATA	REDATTO VERIFICATO APPROVATO