




VISTA DALL'ALTO
SCALA 1:100

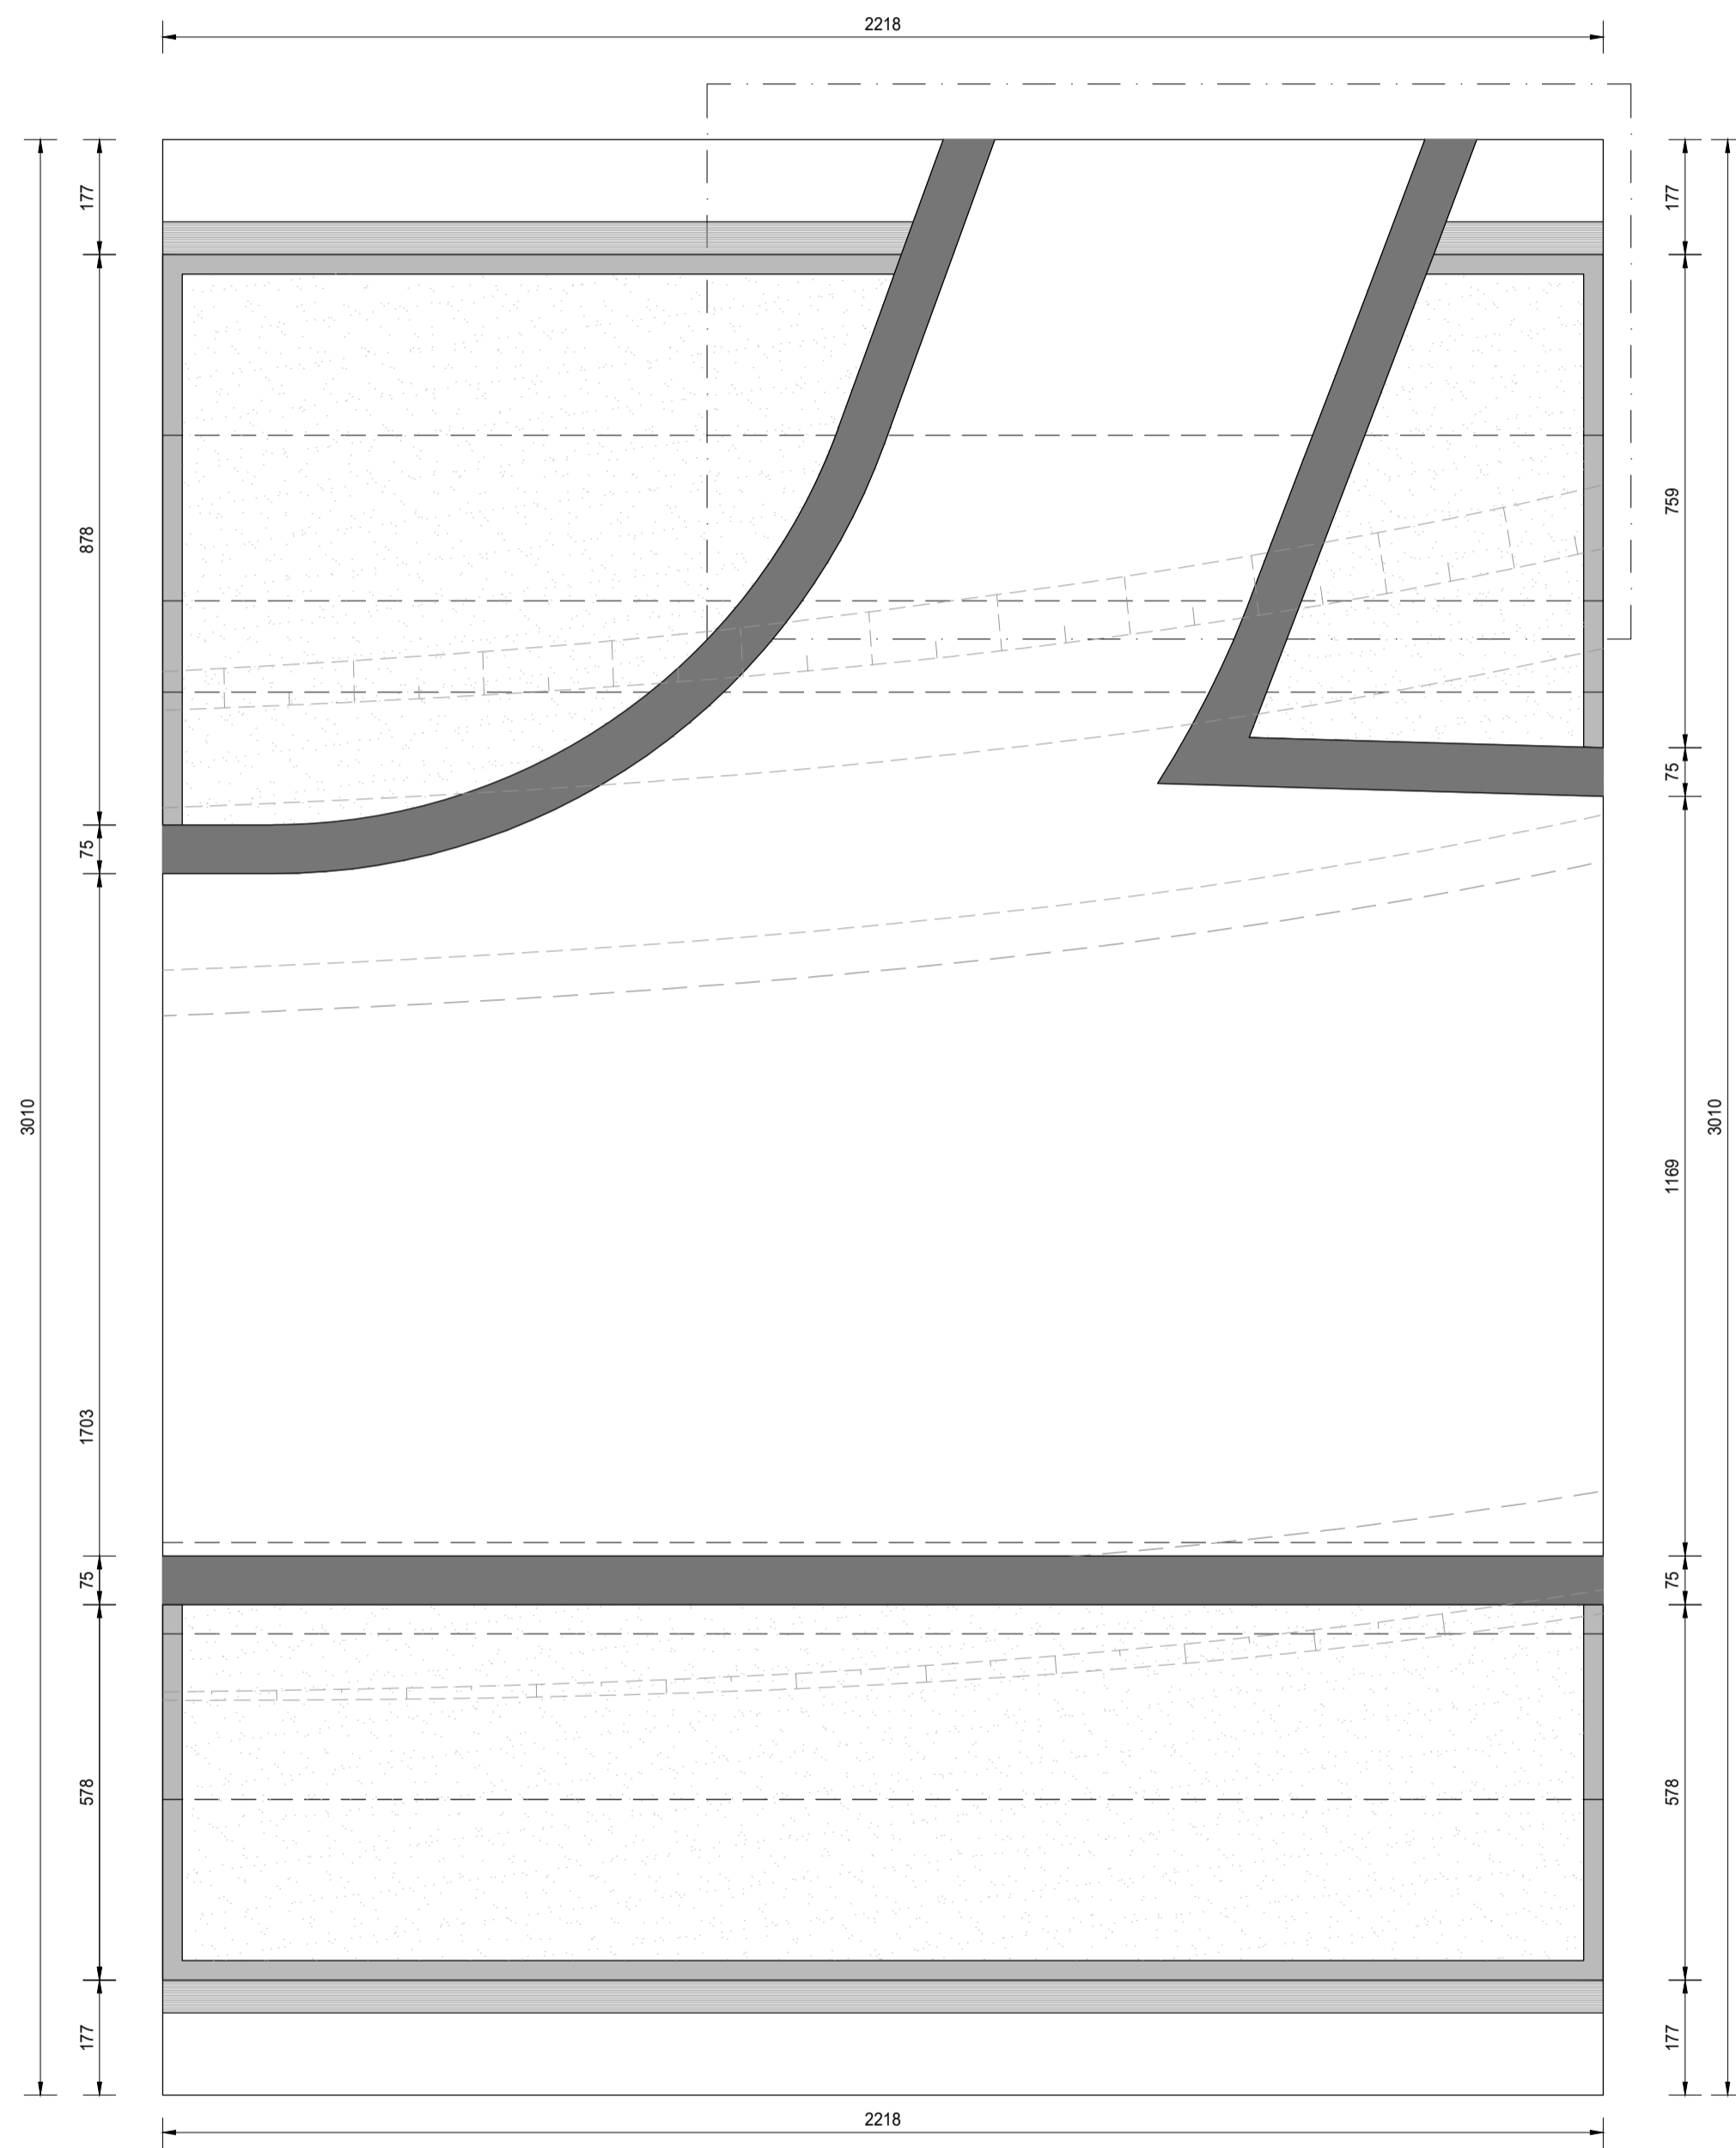

SEZIONE B-B
SCALA 1:50

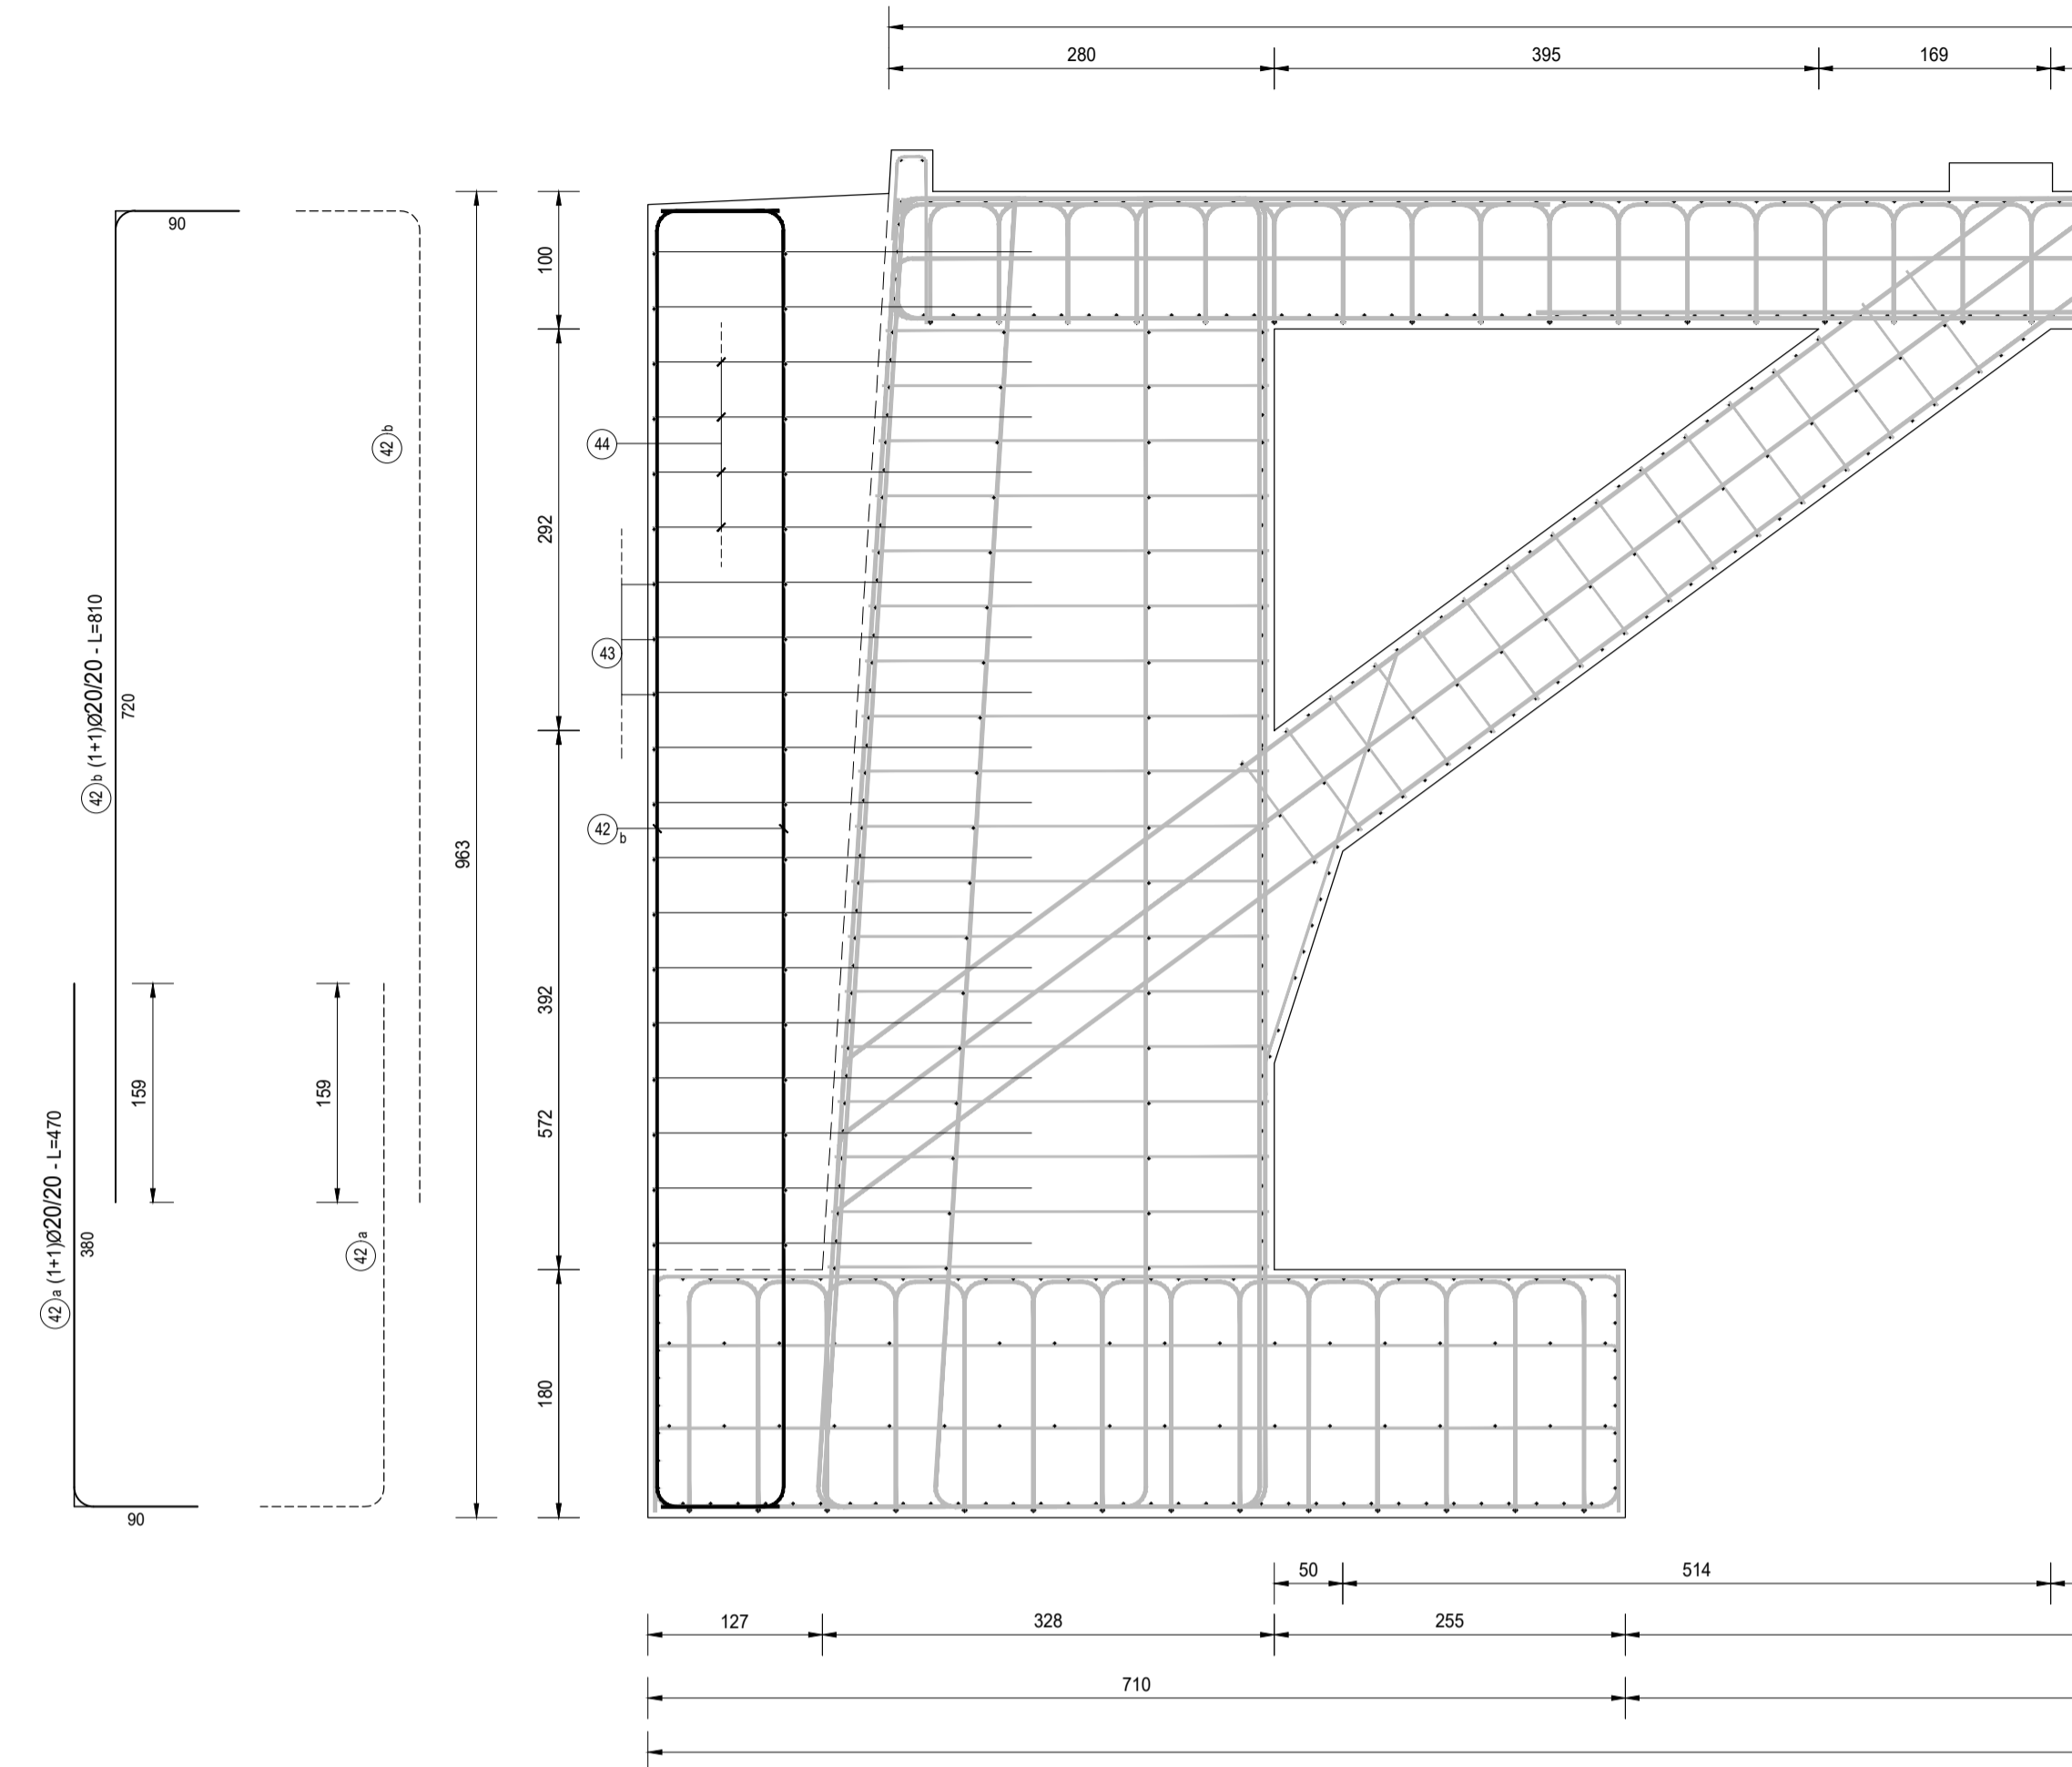

SEZIONE A-A
SCALA 1:50

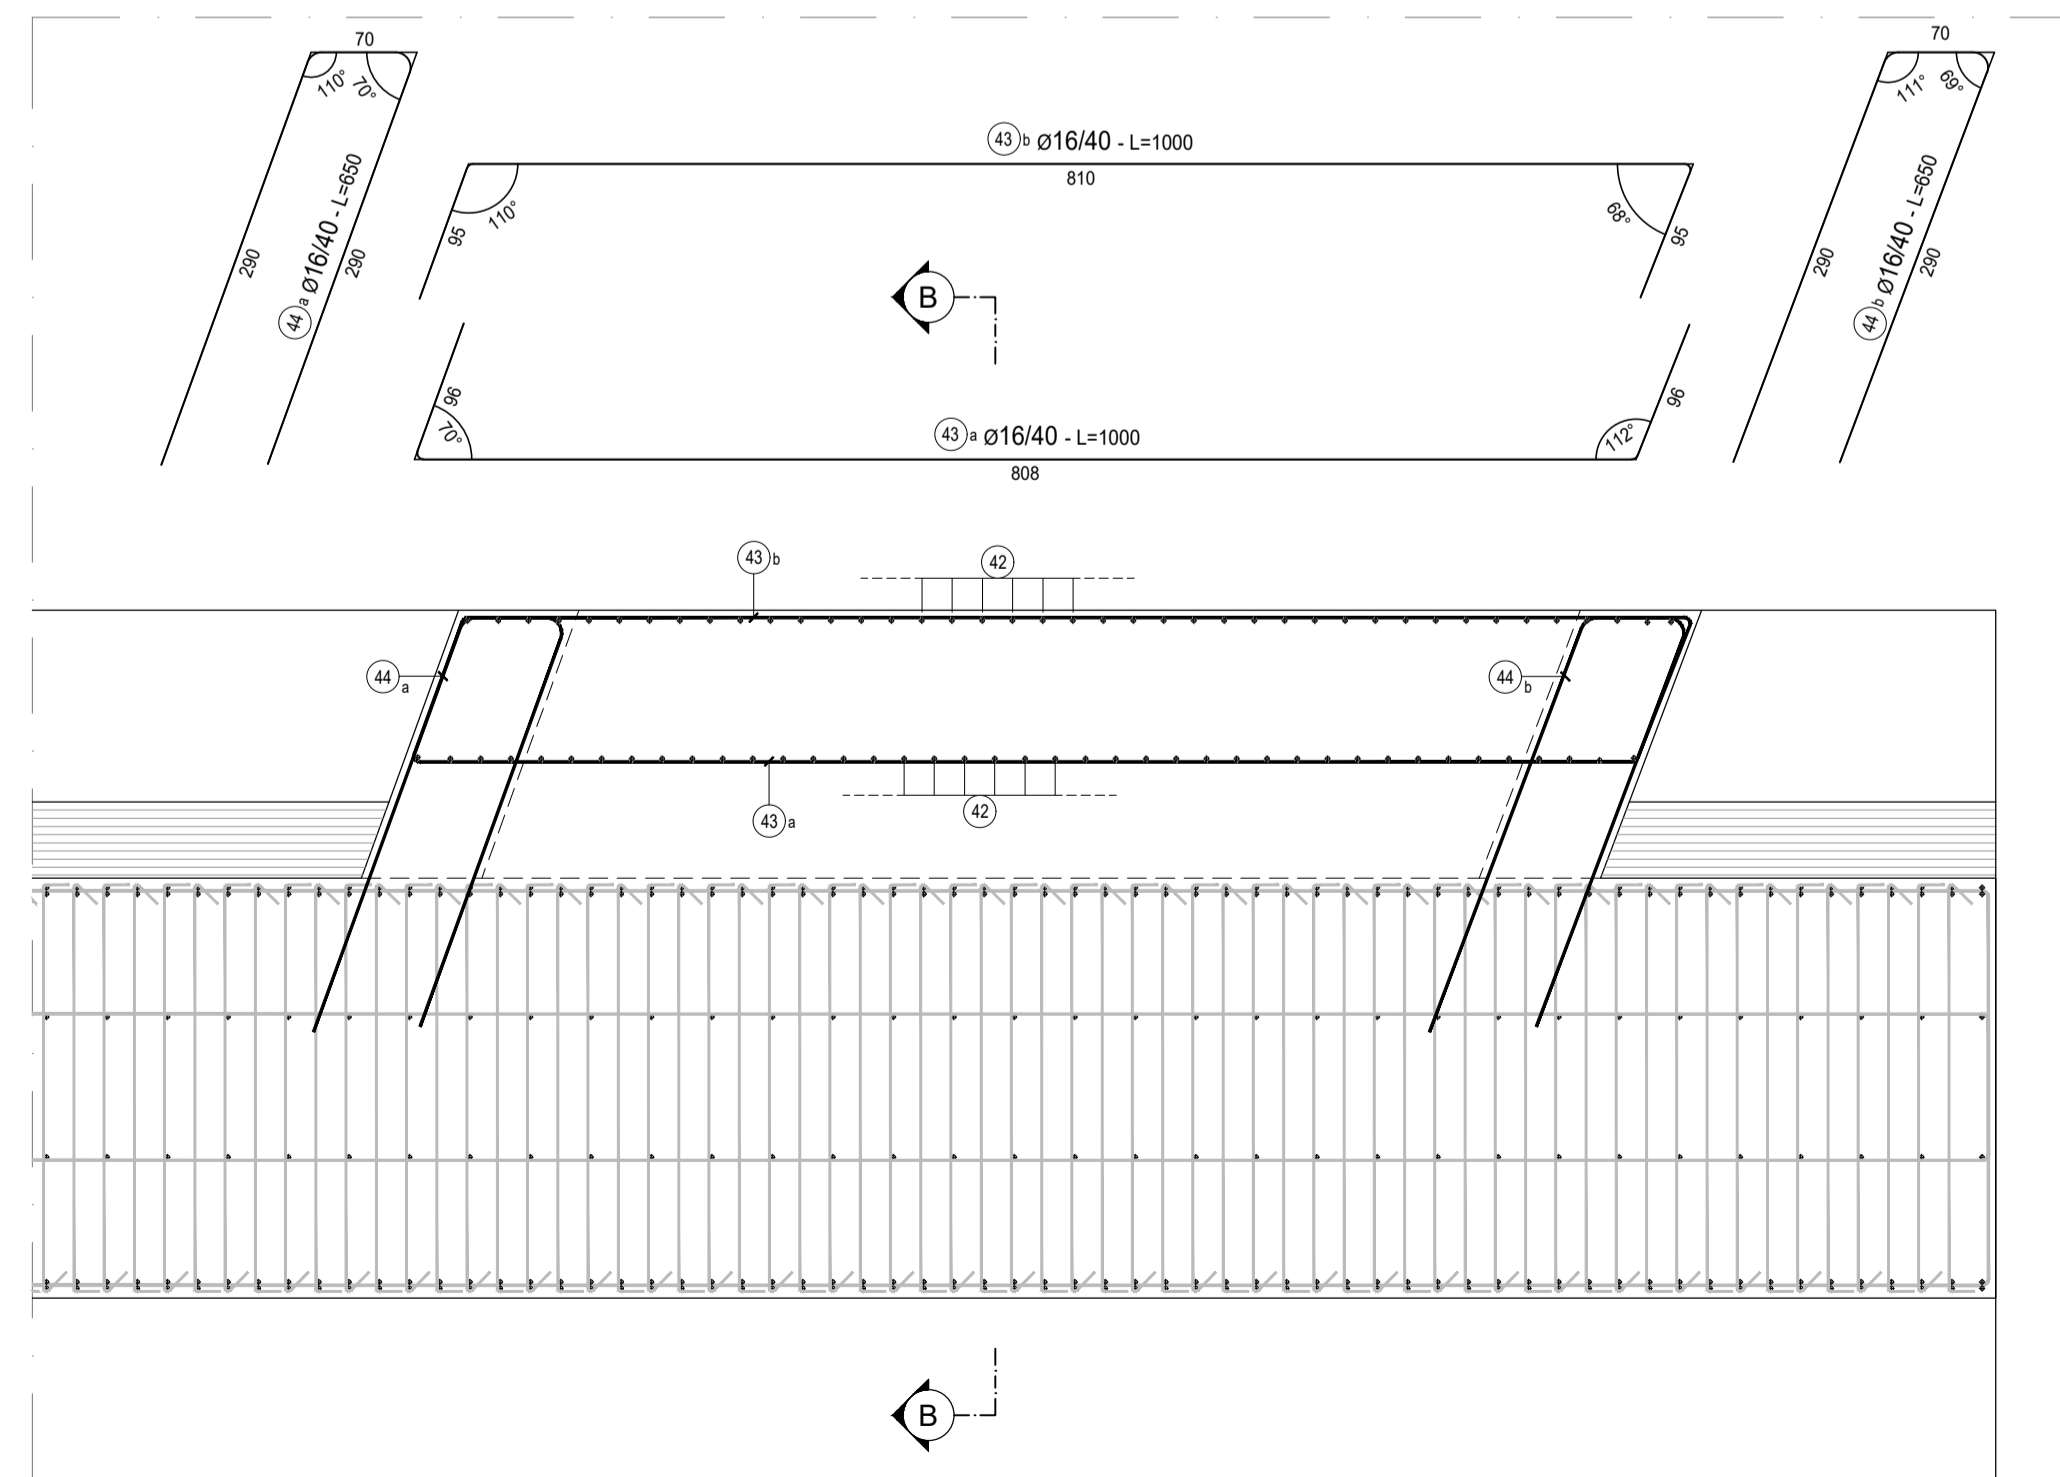

TIPOLOGIA ARMATURA

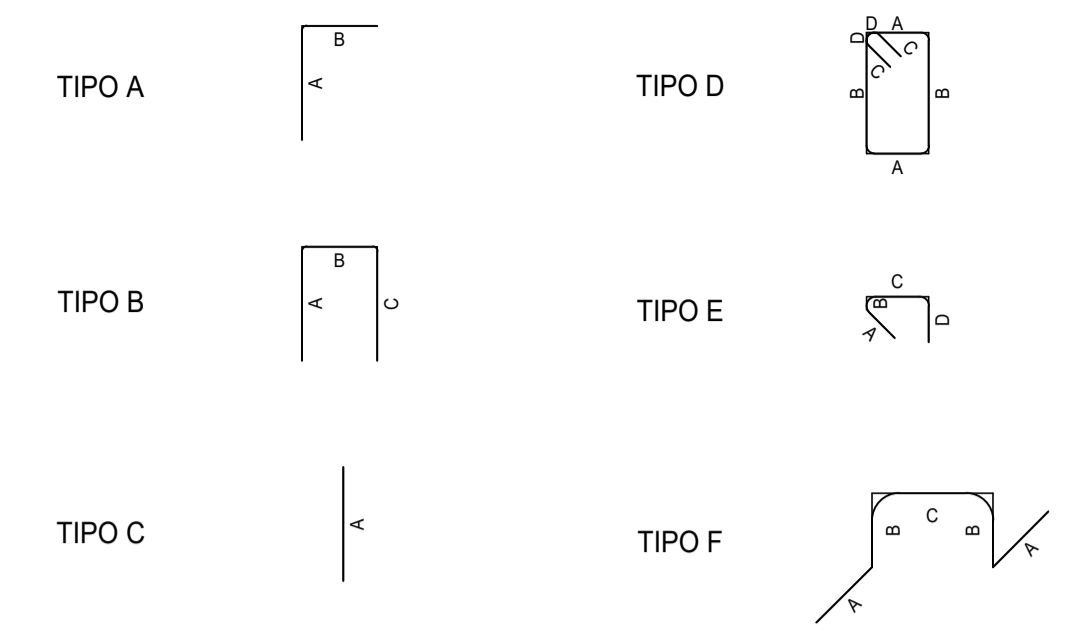


TABELLA FERRI RINGROSSO												
TIPO	POSIZIONE	DIAMETRO [mm]	PASSO [cm]	A [cm]	B [cm]	C [cm]	D [cm]	LUNGH. [cm]	N. BARRE	L. TOT. [cm]	PESO ELEV. [kg]	PESO FONDAZ. [kg]
A	42 a	20	20	90	380	-	-	470	82	38540		949,97
A	42 b	20	20	90	720	-	-	810	82	66420	1.637,19	
B	43 a	16	40	96	808	96	-	1000	19	19000	299,73	
B	43 b	16	40	95	810	95	-	1000	19	19000	299,73	
B	44 a	16	40	290	70	290	-	650	19	12350	194,83	
B	44 b	16	40	290	70	290	-	650	19	12350	194,83	
PESO TOTALE ARMATURA [kg]											2.626,30	949,97
ACCIAIO MURO [Kg]											3.576,27	
CALCESTRUZZO MURO [m³]											96,34	
INCIDENZA ARMATURA [Kg/m²]											37,12	

RICHIAMI AD ALTRI ELABORATI

PER LA DEFINIZIONE DELLE CARATTERISTICHE DEI MATERIALI

HN01 - P00GA03STRDI01



LAVORI DI COLLEGAMENTO TRA LA S.S.11 A MAGENTA E LA TANGENZIALE OVEST DI MILANO

VARIANTE DI ABBATEGRASSO E ADEGUAMENTO IN SEDE DEL TRATTO ABBATEGRASSO-VIGEVANO FINO AL PONTE SUL FIUME TICINO

1° STRALCIO DA MAGENTA A VIGEVANO - TRATTA C

PROGETTO ESECUTIVO - COD. MI608

STUDIO CORONA Ing. Renato Vaira Cof. Ing. 01/10/1978 Torino e Provincia P. 00131/0	ING. REMATO DEL PRETE Ing. Renato Del Prete Cof. Ing. 01/10/1978 Torino e Provincia P. 00131/0	ECOPLAN Arch. Nicoletta Frattini Cof. Arch. 01/10/1978 Torino e Provincia P. 00131/0	EG EGG Engineering & Control S.r.l. Ing. Gabriele Inocenti Cof. Ing. 01/10/1978 Torino e Provincia P. 00131/0
UNING Cof. Ing. 01/10/1978 Torino e Provincia P. 00131/0	SETAC Setac S.p.A. Trasporti Ambiente Costruzioni Prof. Ing. Luigi Monterisi Cof. Ing. 01/10/1978 Torino e Provincia P. 00131/0	ARKE INGEGNERIA S.p.A. Ing. Gioacchino Argerano Cof. Ing. 01/10/1978 Torino e Provincia P. 00131/0	DOTT. GEOL. DANILLO GALLO Dot. Geol. Danilo Gallo Cof. Geol. 01/10/1978 Torino e Provincia P. 00131/0
VISTO IL RESPONSABILE DEL PROCEDIMENTO Ing. Giuseppe Danilo Malgeri	INTEGRATORE DELLE PRESTAZIONI SPECIALISTICHE Ing. Fabrizio Bajetti	GEOLOGO Prof. Ing. GIORGI LUIGI MONTERISI	IL COORDINATORE DELLA SICUREZZA IN FASE DI PROGETTAZIONE Ing. Gianluca Ciciriello

HN14

H - PROGETTO STRUTTURALE OPERE PRINCIPALI

HN - GA03 - GALLERIA N.02 - SVINCOLO N.10

ARMATURA GALLERIA - TAVOLA 04 DI 04

CODICE PROGETTO		NOME FILE		REVISIONE	SCALA:
PROGETTO	LIV. PROG.	N. PROG.	HN14-P00GA03STRAR04_A.dwg		
LO203	E	2301	CODICE ELAB. P00GA03STRAR04	A	1:50
C					
B					
A	EMISSIONE	Ottobre 2023	ARCH. MAURO SASSO	ING. GAETANO RANIERI	ING. FABRIZIO BAJETTI
REV.	DESCRIZIONE	DATA	REDATTO	VERIFICATO	APPROVATO