## PIANTA
SCALA 1:200

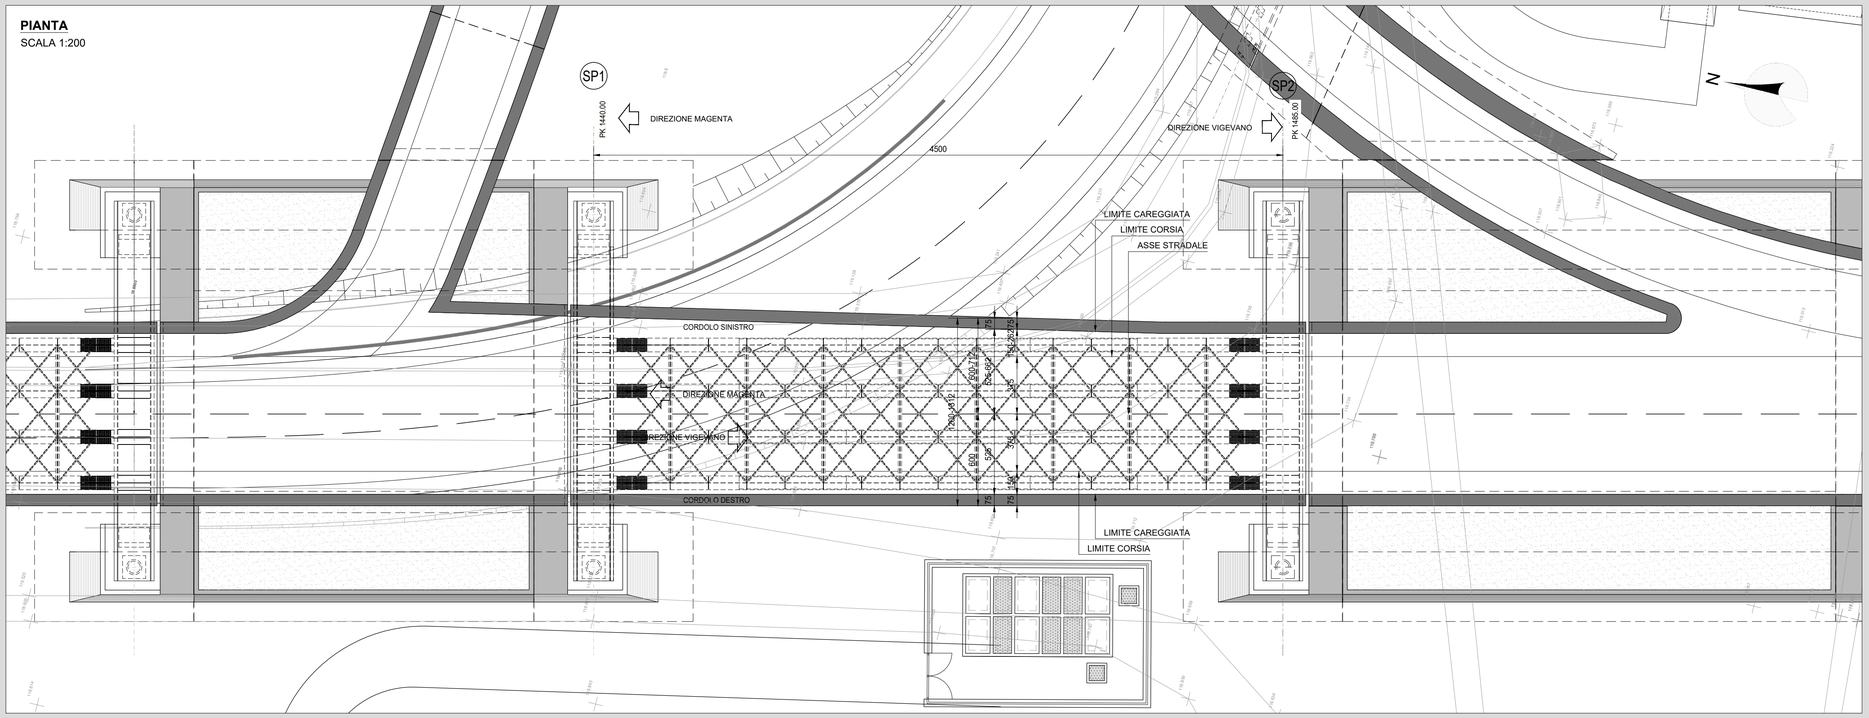


## SEZIONE LONGITUDINALE
SCALA 1:200

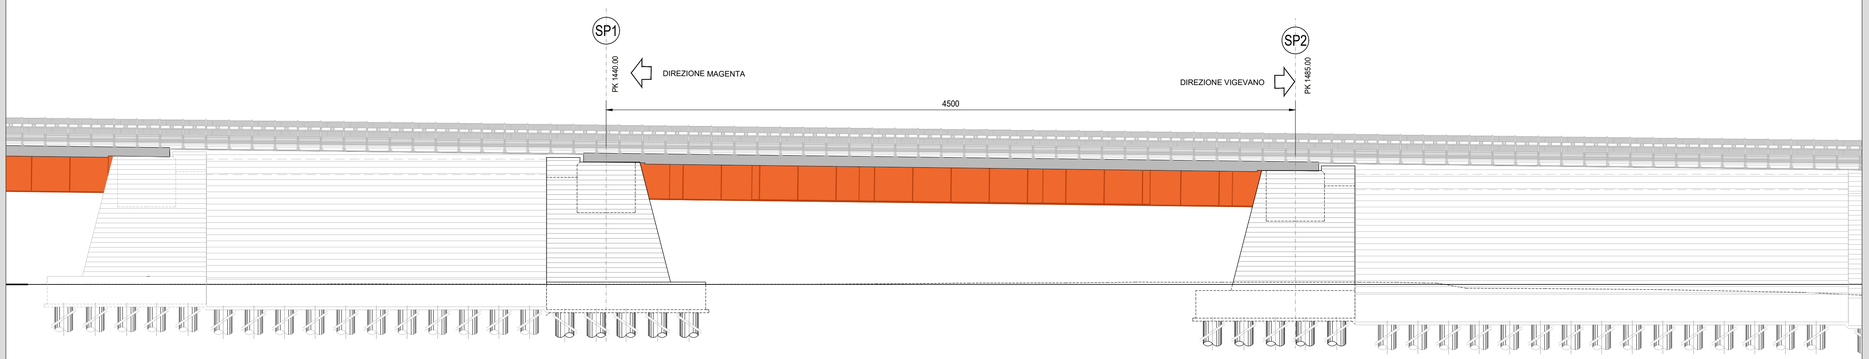


## PROSPETTO
SCALA 1:200

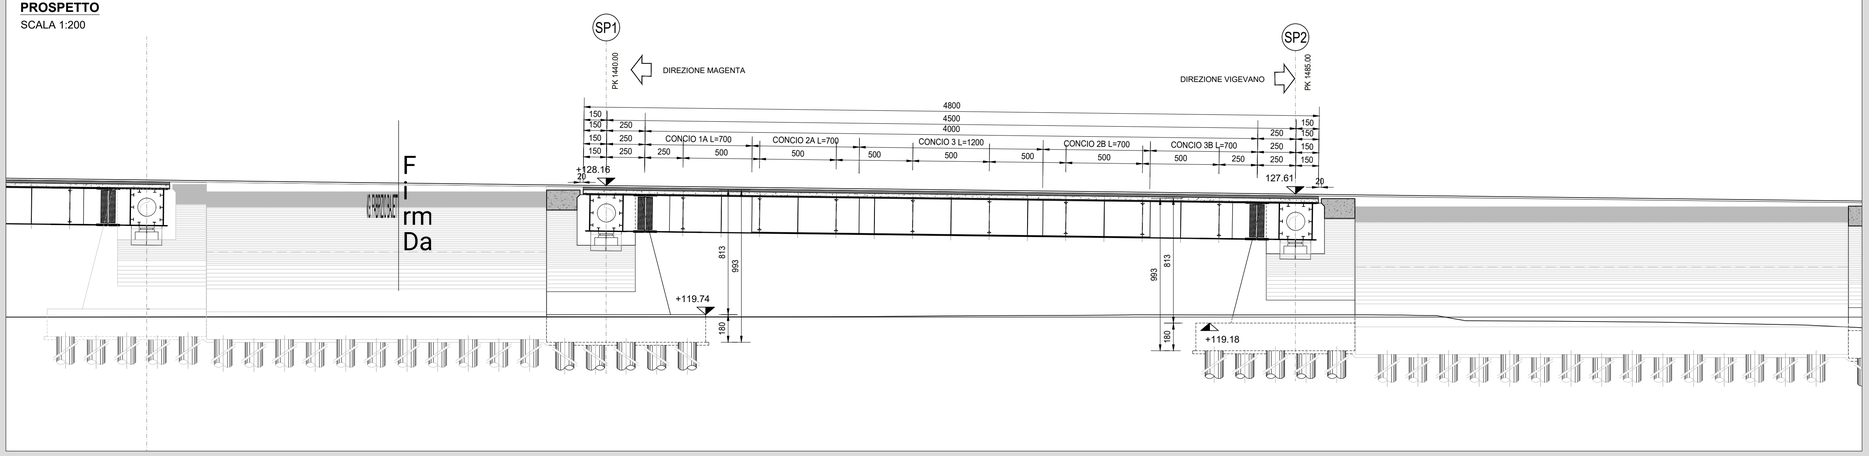


**RICHIAMI AD ALTRI ELABORATI**

| | |
|---|---|
| PER LA DEFINIZIONE DELLE CARATTERISTICHE DEI MATERIALI | **HO01 - P00VI03STRDI01** |

ANAS S.p.A.
Direzione Tecnica

**LAVORI DI COLLEGAMENTO TRA LA S.S.11 A MAGENTA E LA TANGENZIALE OVEST DI MILANO**

**VARIANTE DI ABBIATEGRASSO E ADEGUAMENTO IN SEDE DEL TRATTO ABBIATEGRASSO-VIGEVANO FINO AL PONTE SUL FIUME TICINO**

**1° STRALCIO DA MAGENTA A VIGEVANO - TRATTA C**

**PROGETTO ESECUTIVO - COD. MI608**


STUDIO CORONA — Ing. Renato Vaira (Ordine degli Ingg. di Torino e Provincia n° 4863 W)

Ingegneria del Territorio s.r.l. — Ing. Valerio Bajetti, Ordine degli Ingg. di Roma e provincia n° A-26211

ING. RENATO DEL PRETE — Ing. Renato Del Prete, Ordine degli Ingg. di Bari e provincia n° 5073

ECOPLAN — Arch. Nicoletta Frattini, Ordine degli Arch. di Torino e provincia n° A-8433

EEG Engineering & Graphics S.r.l. — Ing. Gabriele Incecchi, Ordine degli Ingg. di Roma e provincia n° A-12102

CONSORZIO UNING — Società designata GA&M — Prof. Ing. Matteo Ranieri, Ordine degli Ingg. di Bari e provincia n° 1137

SETAC Srl, Servizi & Engineering, Trasporti Ambiente Costruzioni — Prof. Ing. Luigi Monterisi, Ordine degli Ingg. di Bari e provincia n° 1371

ARKE' INGEGNERIA S.r.l. — Ing. Gioacchino Angarano, Ordine degli Ingg. di Bari e provincia n° 5870

DOTT. GEOL. DANILO GALLO — Dott. Geol. Danilo Gallo, Ordine dei Geologi della Regione Puglia n° 249


| VISTO: IL RESPONSABILE DEL PROCEDIMENTO | INTEGRATORE DELLE PRESTAZIONI SPECIALISTICHE | GEOLOGO | IL COORDINATORE DELLA SICUREZZA IN FASE DI PROGETTAZIONE |
|---|---|---|---|
| Dott. Ing. Giuseppe Danilo MALGERI | Ing. Fabrizio BAJETTI | Prof. Ing. Geol. Luigi MONTERISI | Ing. Gianluca CICIRIELLO |

HO05

**H - PROGETTO STRUTTURALE OPERE PRINCIPALI**

**HO - VI03 - VIADOTTO N.03 - SVINCOLO N.10**

PLANIEMTRIA, SEZIONE LONGITUDINALE E PROSPETTO DELL'OPERA

| CODICE PROGETTO | | | NOME FILE | REVISIONE | SCALA: |
|---|---|---|---|---|---|
| PROGETTO | LIV. PROG. | N. PROG. | HO05-P00VI03STRDI02_A.dwg | | |
| LO203 | E | 2301 | CODICE ELAB. P00VI03STRDI02 | A | 1:200 |

| REV. | DESCRIZIONE | DATA | REDATTO | VERIFICATO | APPROVATO |
|---|---|---|---|---|---|
| C | | | | | |
| B | | | | | |
| A | EMISSIONE | Ottobre 2023 | ING. ELISABETTA ROMANO | ING. GAETANO RANIERI | ING. FABRIZIO BAJETTI |