




**DETTAGLI CON TRAVE H=2400mm**  
SCALA 1:10

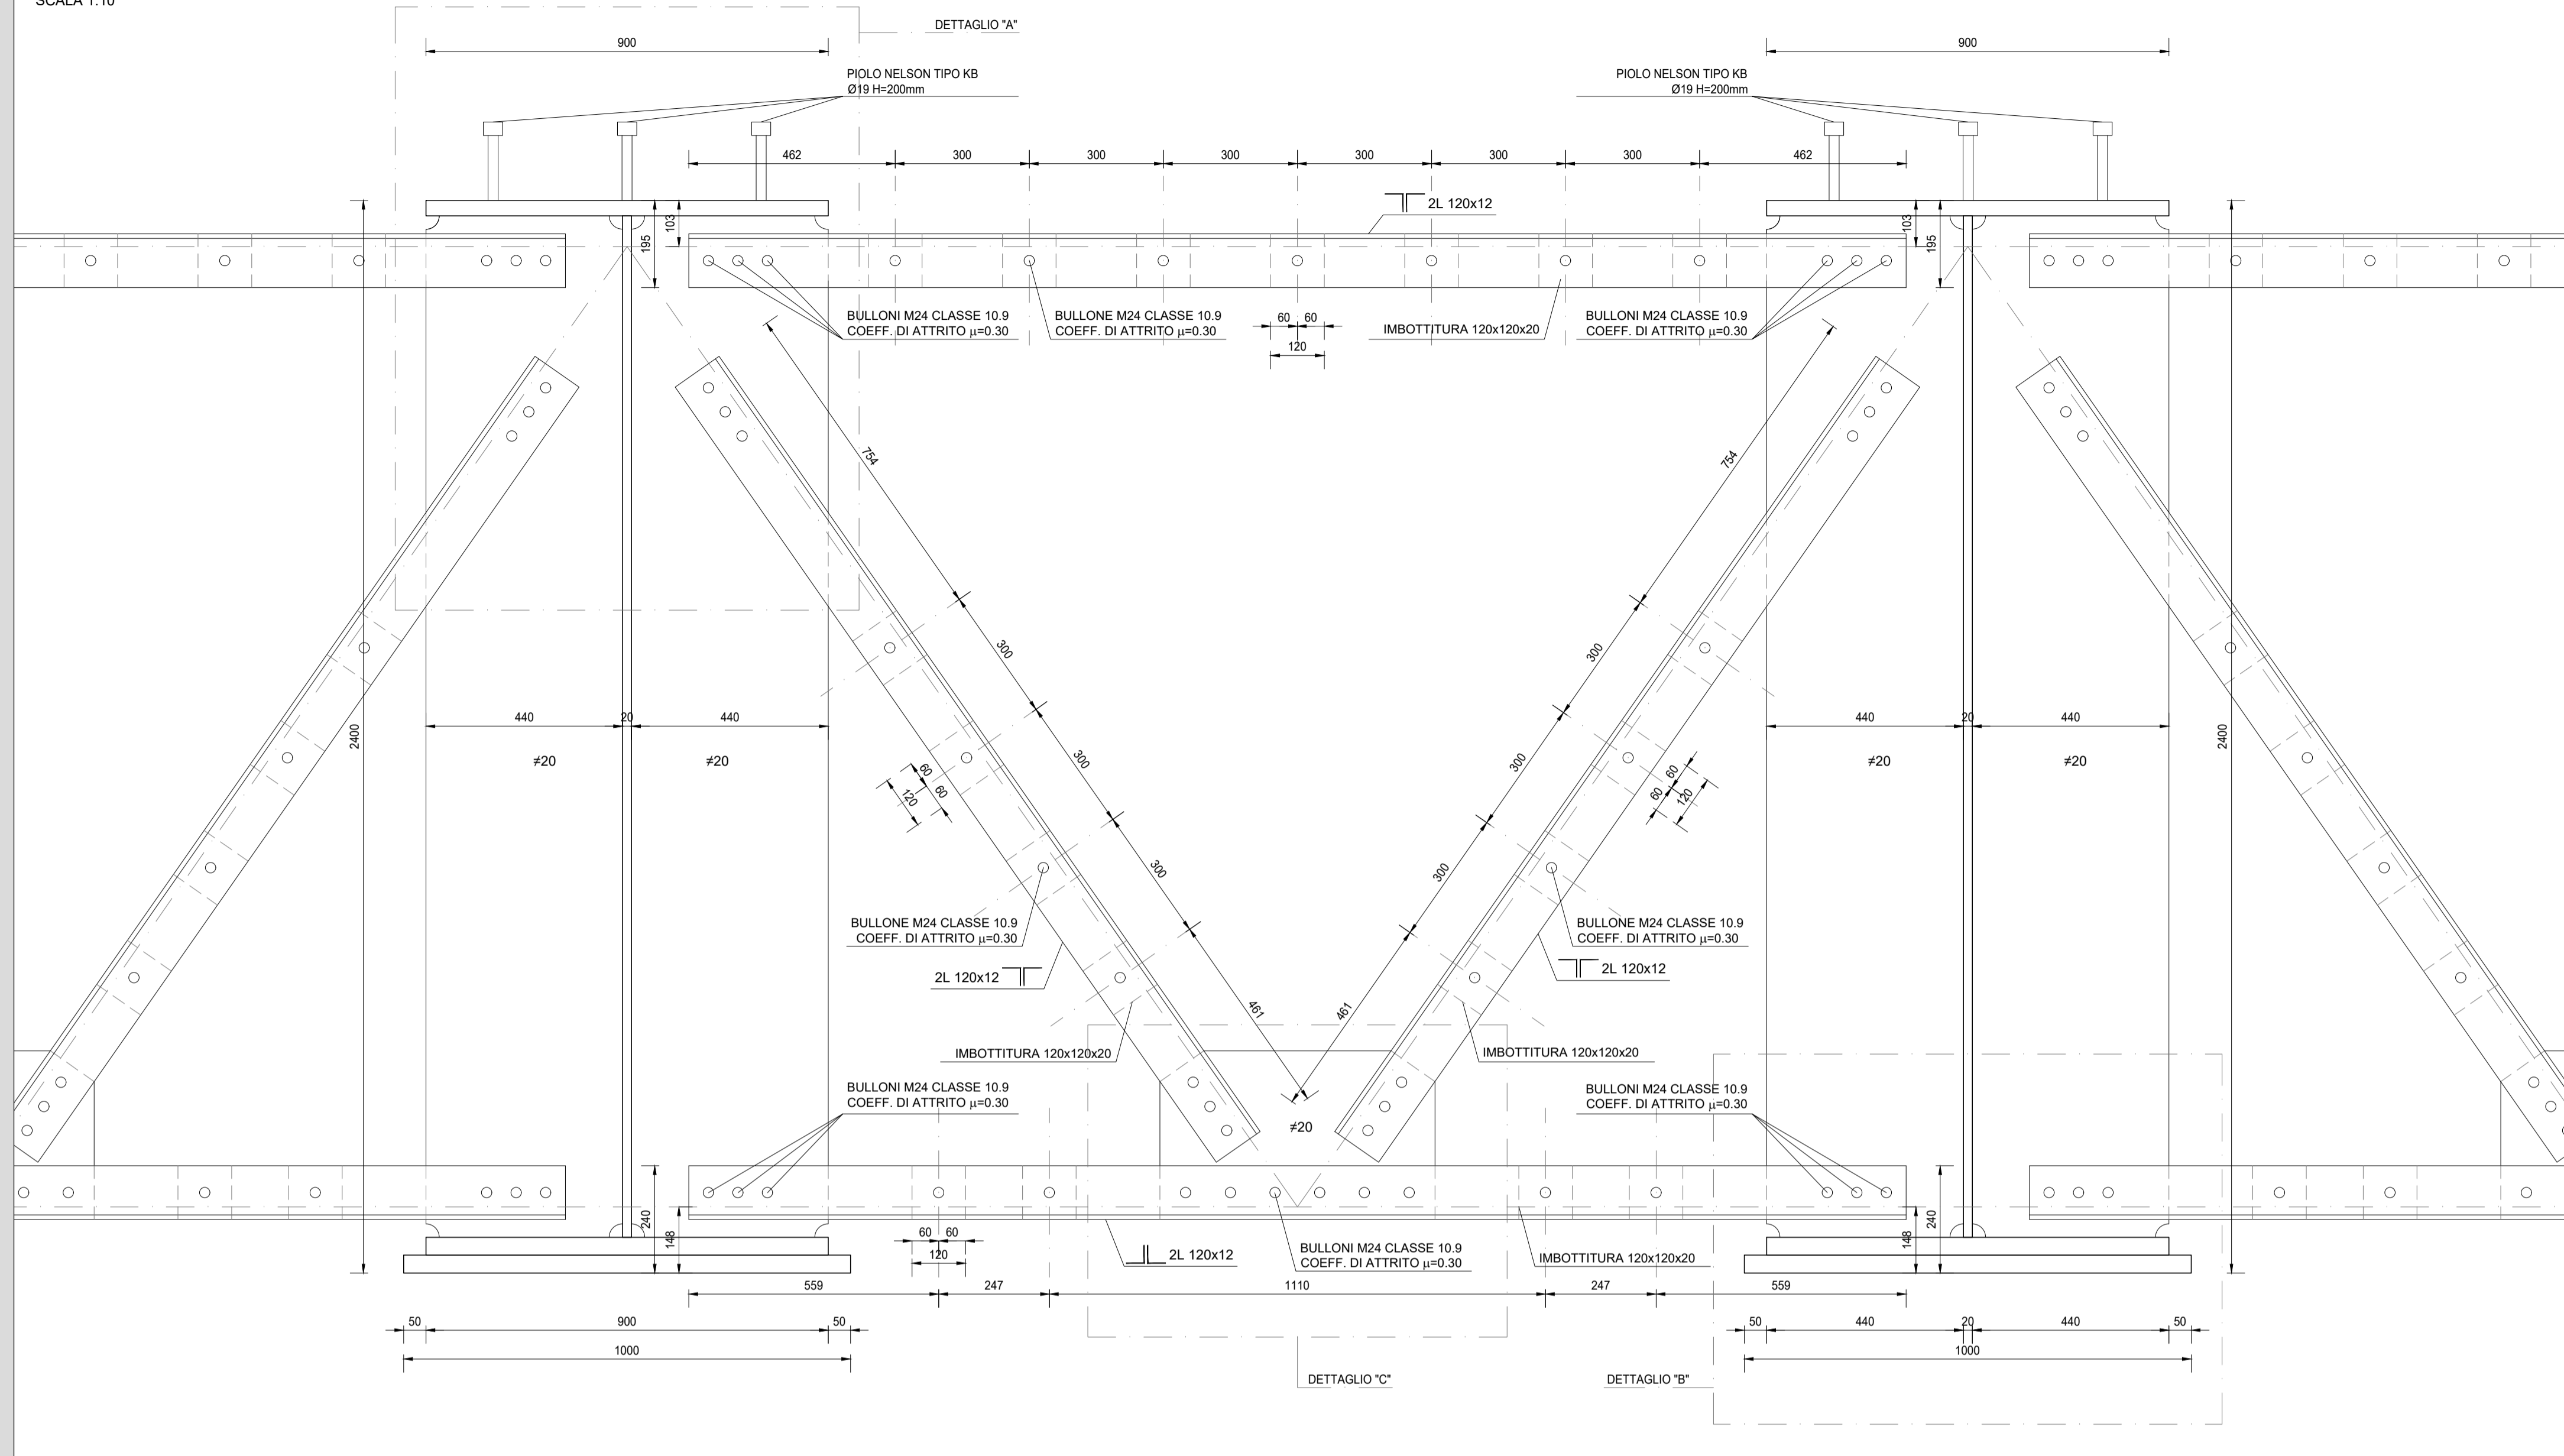


**DETTAGLIO "A"**  
SCALA 1:5

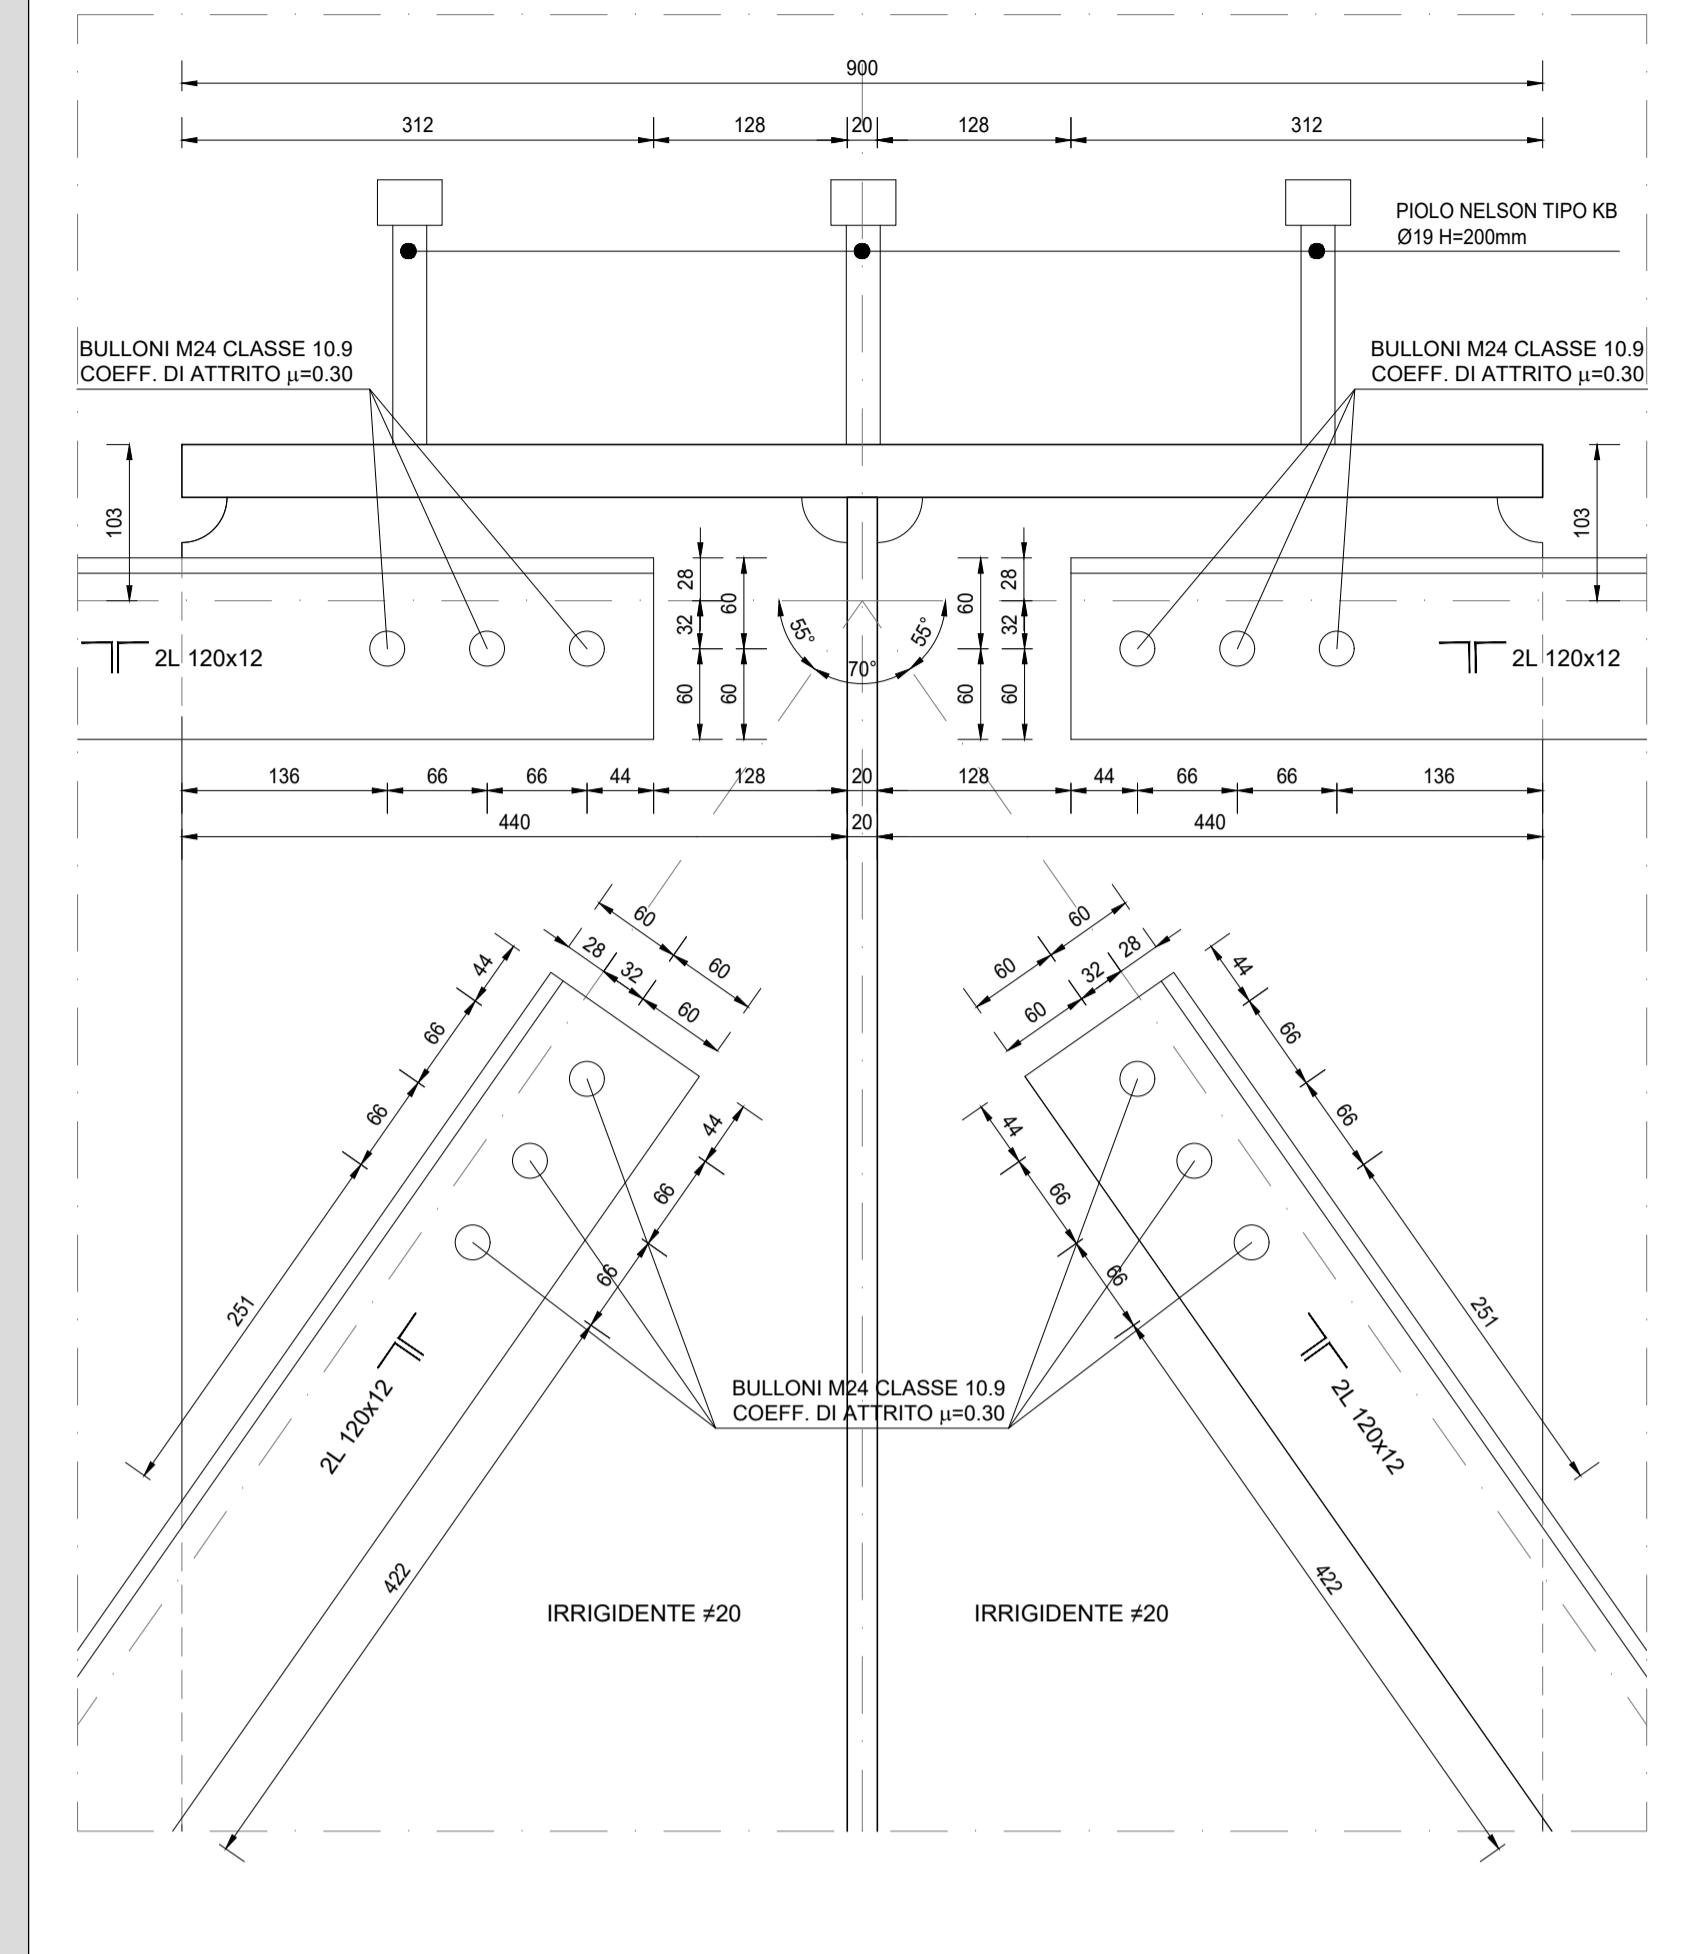

**DETTAGLIO "B"**  
SCALA 1:5

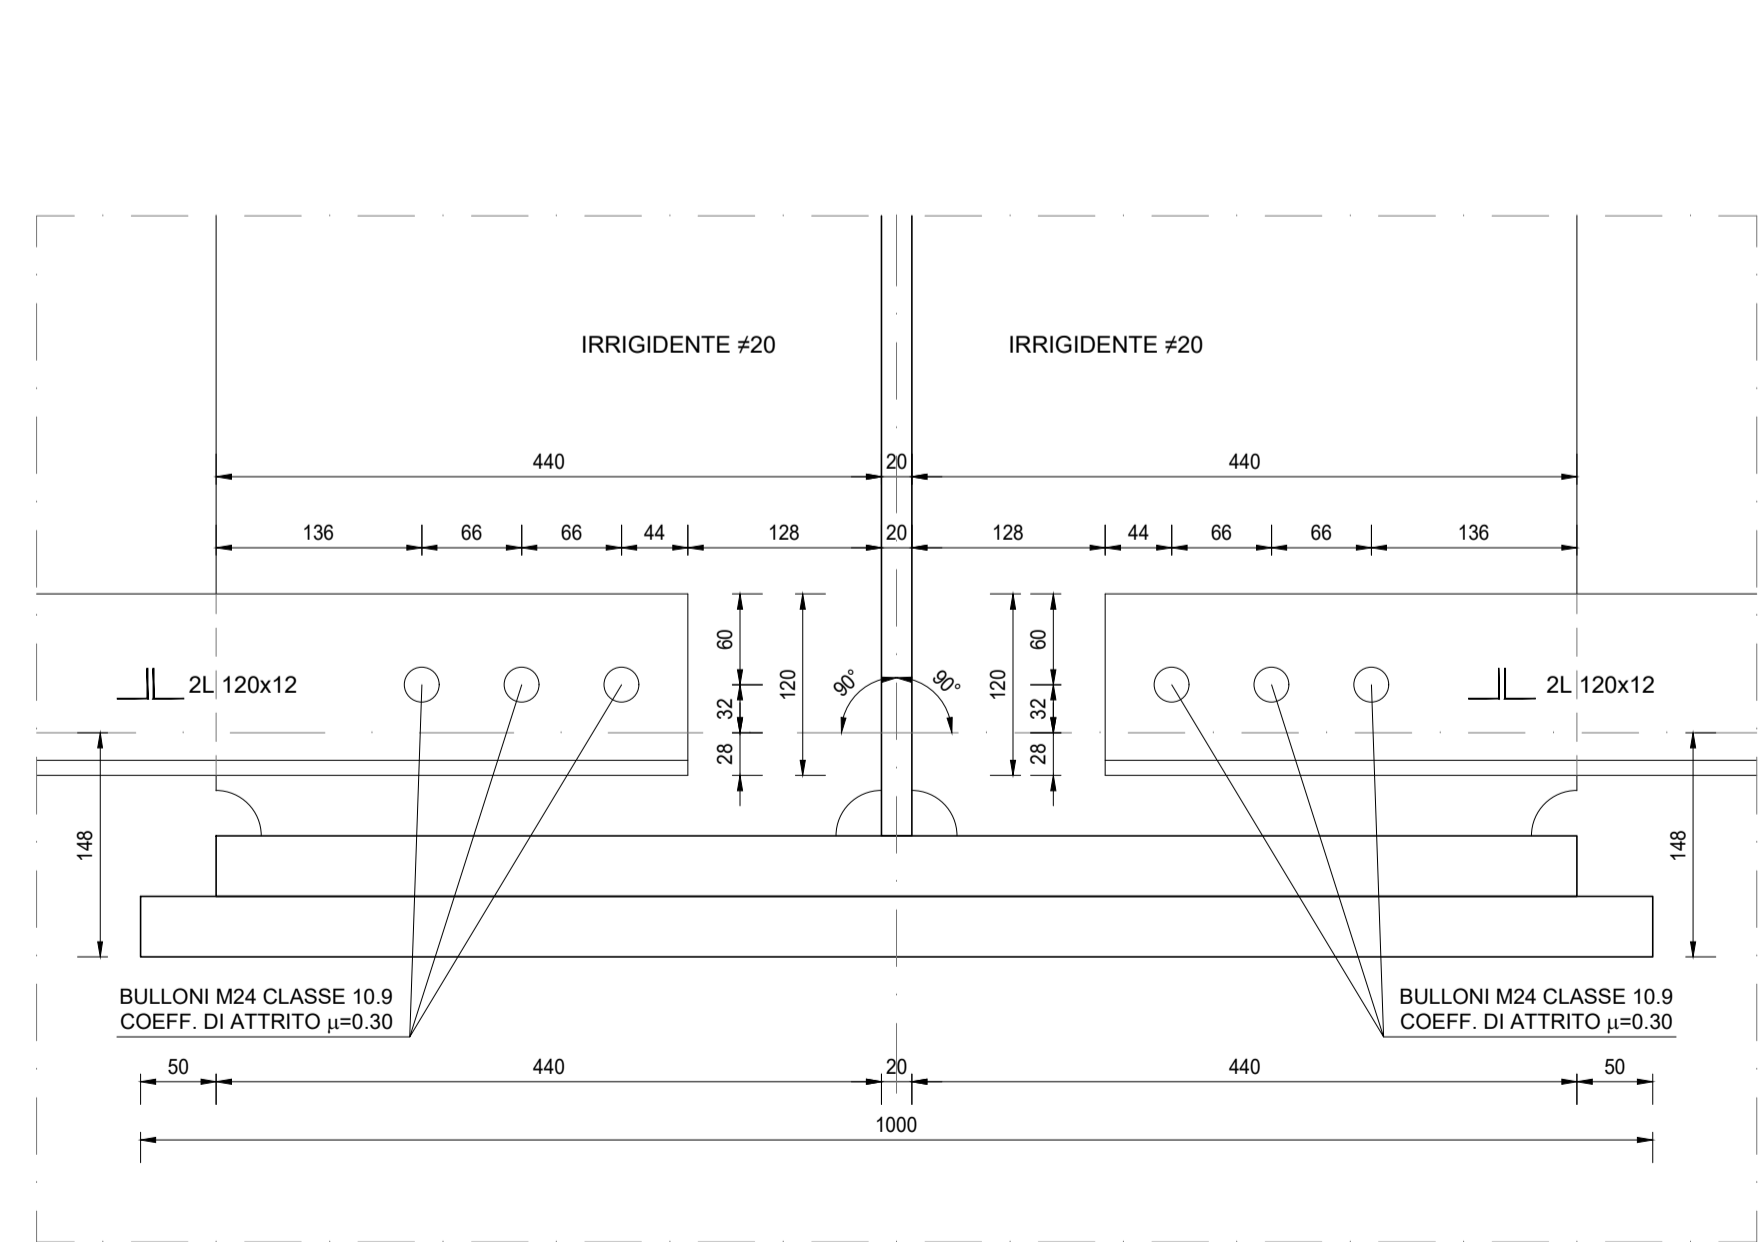

**DETTAGLIO "C"**  
SCALA 1:5

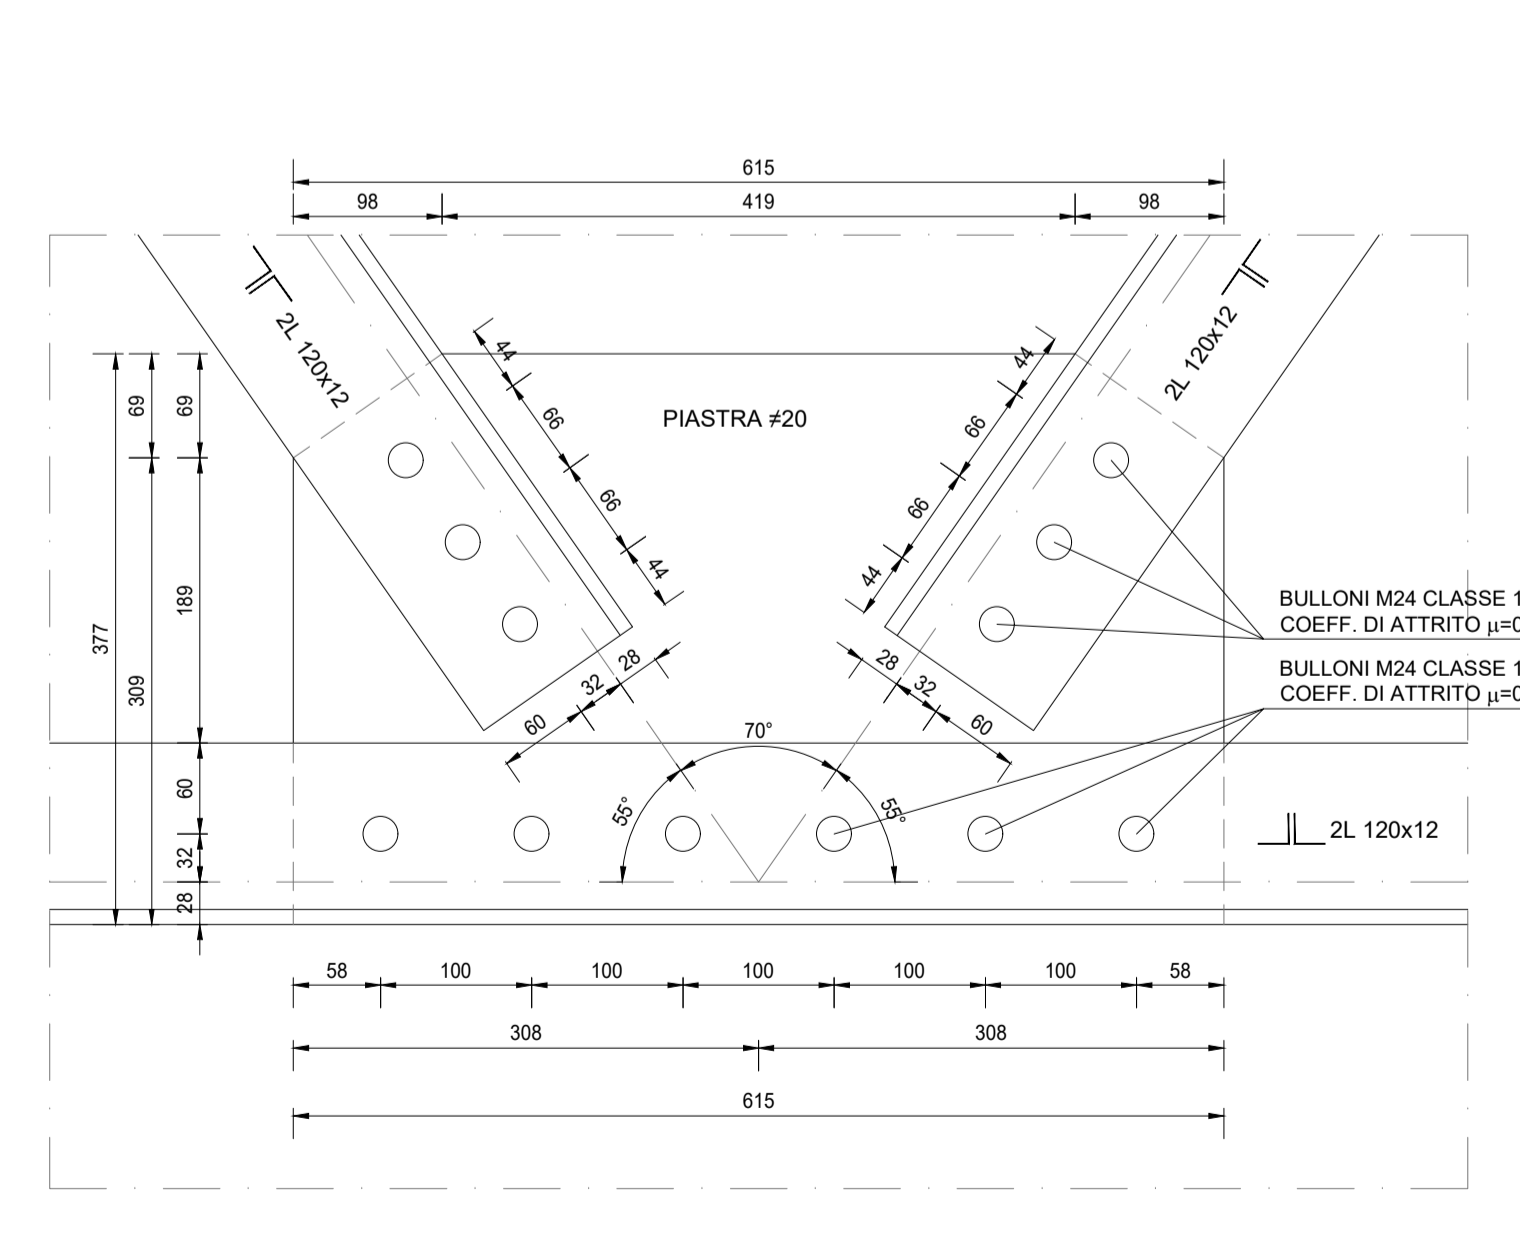

**ANAS S.p.A.**  
Direzione Tecnica

**LAVORI DI COLLEGAMENTO TRA LA S.S.11 A MAGENTA E LA TANGENZIALE OVEST DI MILANO**  
**VARIANTE DI ABBATEGRASSO E ADEGUAMENTO IN SEDE DEL TRATTO ABBATEGRASSO-VIGEVANO FINO AL PONTE SUL FIUME TICINO**  
**1° STRALCIO DA MAGENTA A VIGEVANO - TRATTA C**  
**PROGETTO ESECUTIVO - COD. MI608**

<b>STUDIO CORONA</b> Ing. Renato Vaira Cof. Ing. Vaira Tecnica e Progettazione P. 00101	<b>ING. REMATO DEL PRETE</b> Ing. Renato Del Prete Cof. Ing. Del Prete Bari e provincia P. 00101	<b>ECOPLAN</b> Arch. Nicoletta Frattini Cof. Arch. Frattini Bari e provincia P. 00101	<b>GE</b> Ing. Gabriele Invernizzi Cof. Ing. Invernizzi Bari e provincia P. 00101
<b>UNING</b> Ing. Matteo Ranieri Cof. Ing. Ranieri Bari e provincia P. 00101	<b>SETAC</b> Prof. Ing. Luigi Monterisi Cof. Ing. Monterisi Bari e provincia P. 00101	<b>ARKE</b> Ing. Giacomino Argenarano Cof. Ing. Argenarano Bari e provincia P. 00101	<b>DOTT. GEOL. DANILLO GALLO</b> Dott. Geol. Danilo Gallo Cof. Dott. Gallo Bari e provincia P. 00101

VISTO: IL RESPONSABILE DEL PROCEDIMENTO  
Integratore delle Prestazioni Specialistiche  
GEOLOGO  
IL COORDINATORE DELLA SICUREZZA IN FASE DI PROGETTAZIONE

**H - PROGETTO STRUTTURALE OPERE PRINCIPALI**  
**HO08.1**  
**HO - VI03 - VIADOTTO N.03 - SVINCOLO N.10**  
**DETTAGLI E PARTICOLARI COSTRUTTIVI - TAVOLA 01 DI 02**

CODICE PROGETTO	NOME FILE	REVISIONE	SCALA:
LO203 E 2301	HO08.1-P00V103STRDC01_A.dwg	A	1:10
PROGETTO	LIV. PROG.	N. PROG.	
ELAB.			

C				
B				
A	EMISSIONE	Ottobre 2023	ING. ELISABETTA ROMANO	ING. GAETANO RANIERI
REV.	DESCRIZIONE	DATA	REDATTO	VERIFICATO
			ING. FABRIZIO BAIETTI	ING. FABRIZIO BAIETTI

**RICHIAMI AD ALTRI ELABORATI**  
PER LA DEFINIZIONE DELLE CARATTERISTICHE DEI MATERIALI **HO01 - P00V103STRDI01**