SEZIONE A-A
SCALA 1:50

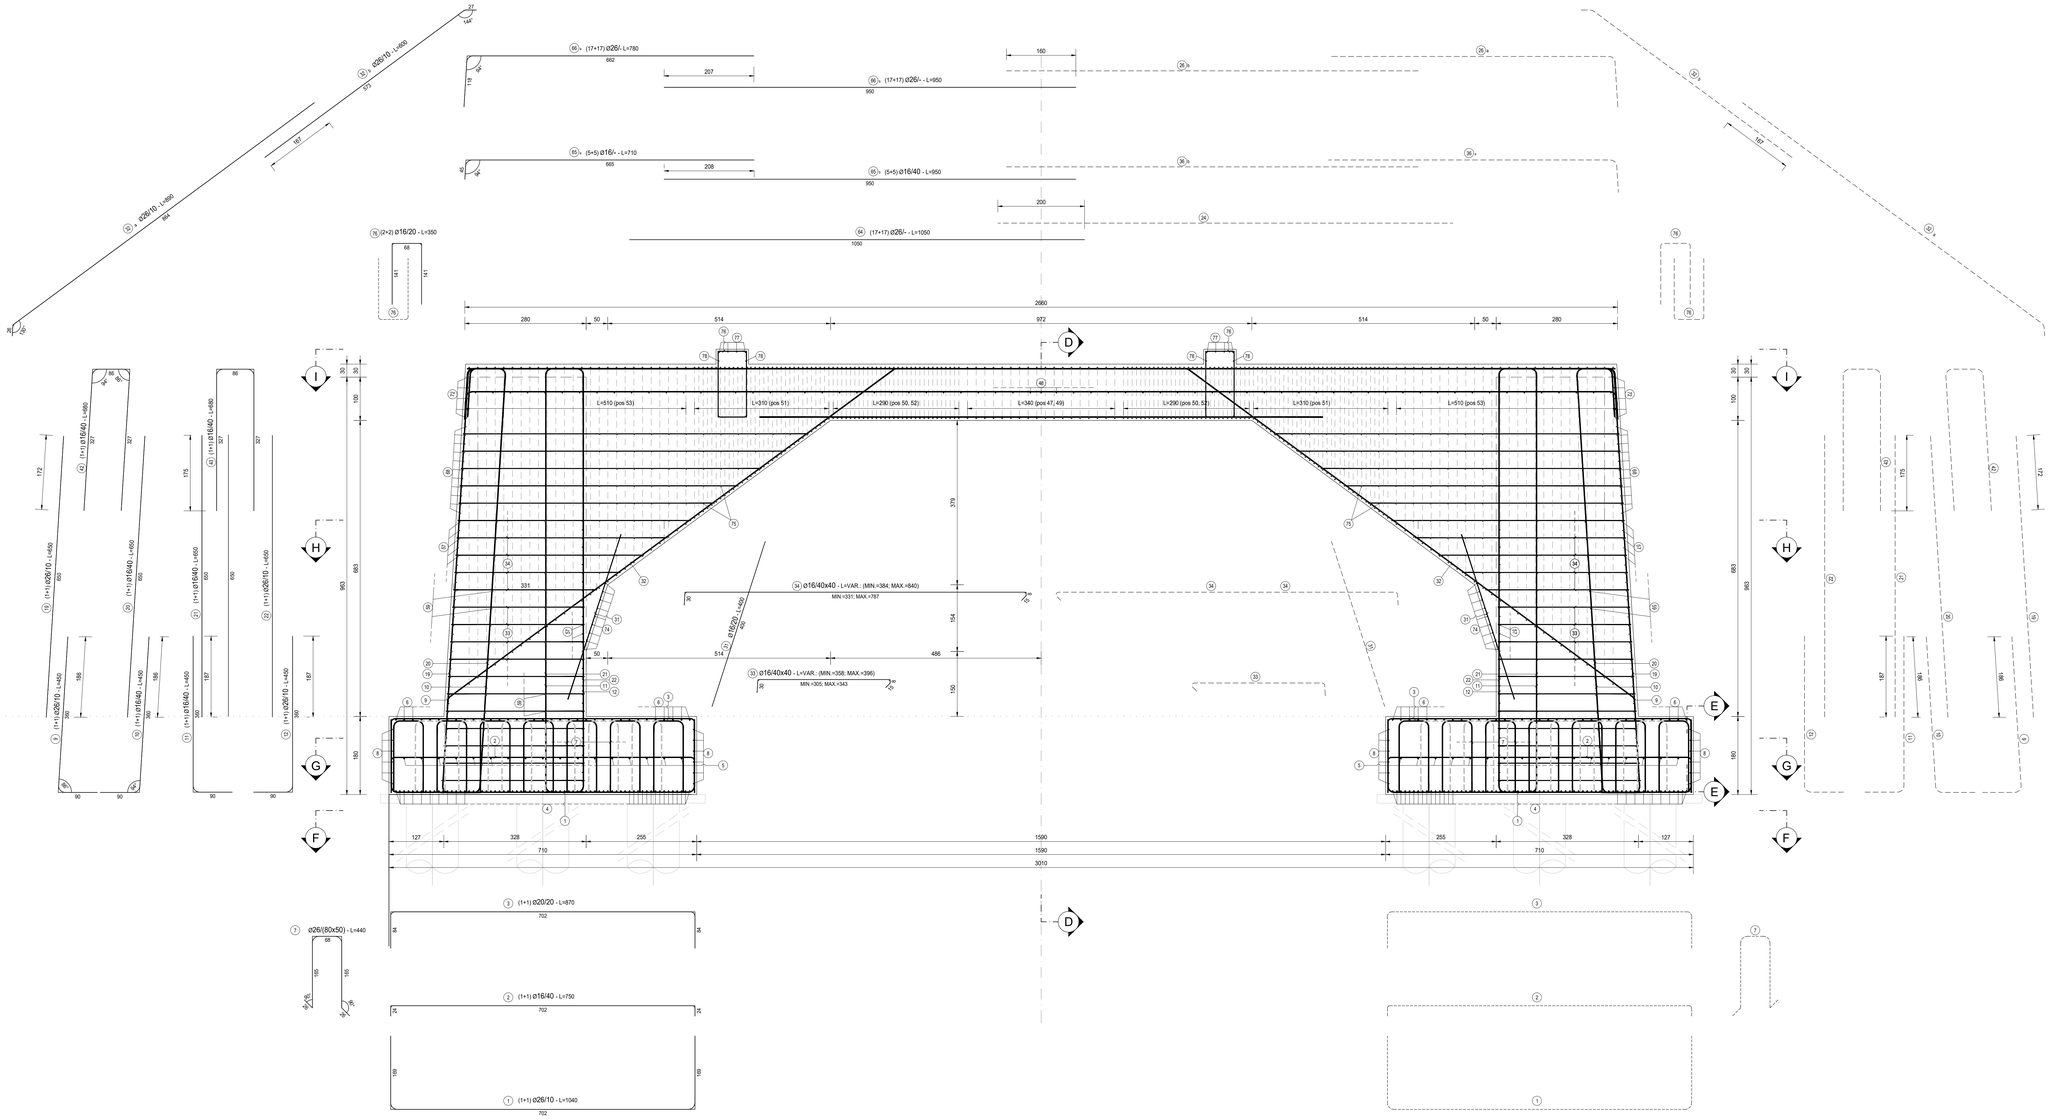

RICHIAMI AD ALTRI ELABORATI	
PER LA DEFINIZIONE DELLE CARATTERISTICHE DEI MATERIALI	**HO01 - P00VI03STRDI01**

ANAS S.p.A.
Direzione Tecnica

LAVORI DI COLLEGAMENTO TRA LA S.S.11 A MAGENTA E LA TANGENZIALE OVEST DI MILANO

VARIANTE DI ABBIATEGRASSO E ADEGUAMENTO IN SEDE DEL TRATTO ABBIATEGRASSO-VIGEVANO FINO AL PONTE SUL FIUME TICINO

1° STRALCIO DA MAGENTA A VIGEVANO - TRATTA C

PROGETTO ESECUTIVO - COD. MI608

STUDIO CORONA Ing. Renato Valra Ordine degli Ing. di Varese n° 1465	Ing. Valerio Bajetti Ordine degli Ing. di Milano n° A28371	ING. RENATO DEL PRETE Ing. Renato Del Prete Ordine degli Ing. di Milano n° 5870	ECOPLAN Arch. Nicoletta Frattini Ordine degli Arch. di Varese n° A1443	CEG Ing. Gabriele Inceschi Ordine degli Ing. di Milano n° A 22102
UNING Prof. Ing. Matteo Ranieri Ordine degli Ing. di Bari e provincia n° 4128	SETAC Prof. Ing. Luigi Monterisi Ordine degli Ing. di Bari e provincia n° 4128	ARKE' Ing. Gioacchino Angarano Ordine degli Ing. di Bari e provincia n° 5766	DOTT. GEOL. DANILO GALLO Dott. Geol. Danilo Gallo Ordine dei Geologi della Puglia n° 1189	

Firmato digitalmente da: FABRIZIO BAJETTI
Data: 22/12/2023 15:53:02

VISTO: IL RESPONSABILE DEL PROCEDIMENTO	INTEGRATORE DELLE PRESTAZIONI SPECIALISTICHE	GEOLOGO	IL COORDINATORE DELLA SICUREZZA IN FASE DI PROGETTAZIONE
Dott. Ing. Giuseppe Danilo MALGERI	Ing. Fabrizio BAJETTI	Prof. Ing. Dott. Luigi MONTERISI	Ing. Gianluca CICIRELLO

HO14

H - PROGETTO STRUTTURALE OPERE PRINCIPALI
HO - VI03 - VIADOTTO N.03 - SVINCOLO N.10
ARMATURA SPALLA 1 - TAVOLA 01

CODICE PROGETTO				NOME FILE	REVISIONE	SCALA:
PROGETTO	LIV. PROG.	N. PROG.		HO14_P00VI03STRAR01_A.dwg		
LO203	E	2301	CODICE ELAB.	P00VI03STRAR01	A	1:50

REV.	DESCRIZIONE	DATA	REDATTO	VERIFICATO	APPROVATO
C					
B					
A	EMISSIONE	Ottobre 2023	ING. ELISABETTA ROMANO	ING. GAETANO RANIERI	ING. FABRIZIO BAJETTI