SEZIONE A-A
SCALA 1:50

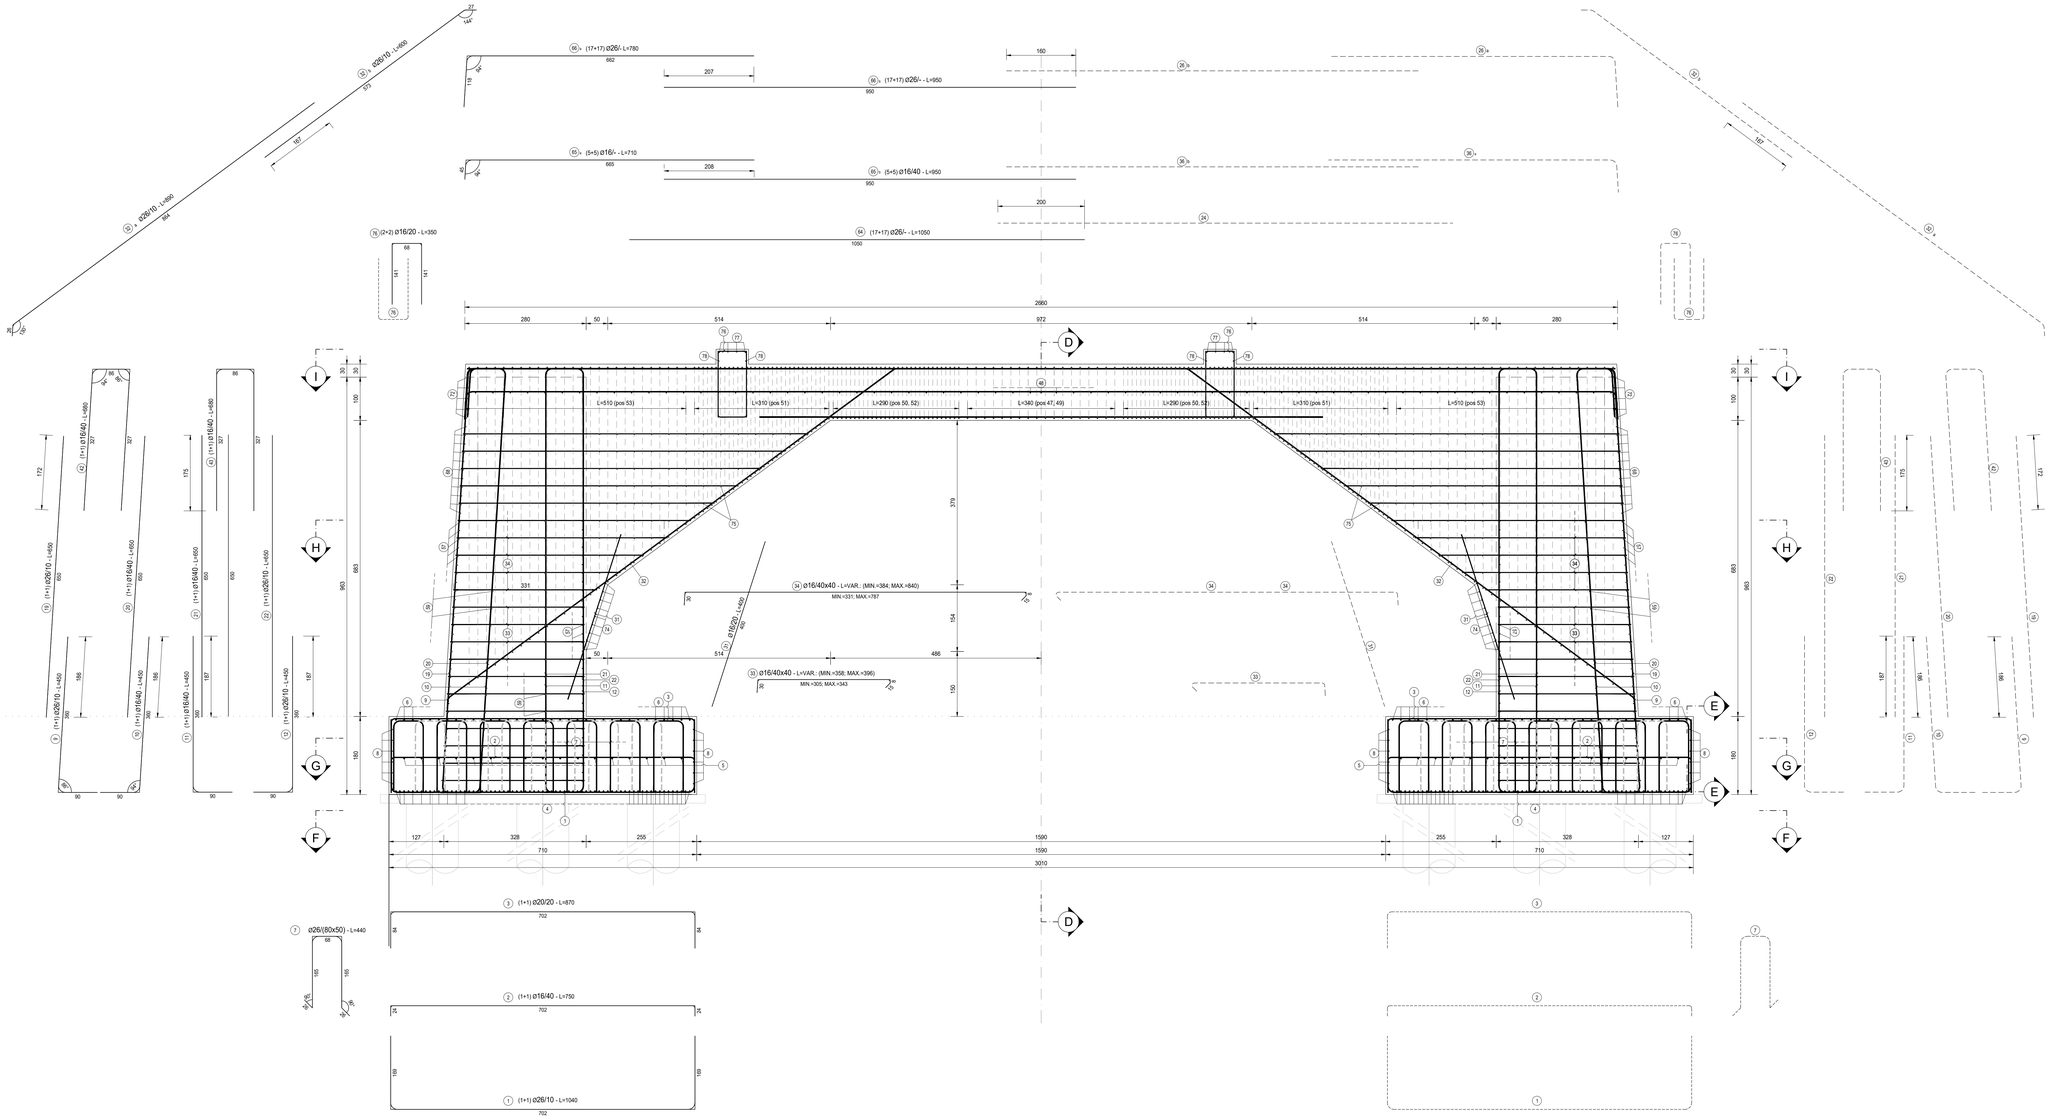

RICHIAMI AD ALTRI ELABORATI	
PER LA DEFINIZIONE DELLE CARATTERISTICHE DEI MATERIALI	**HO01 - P00VI03STRDI01**

ANAS S.p.A.
Direzione Tecnica

LAVORI DI COLLEGAMENTO TRA LA S.S.11 A MAGENTA E LA TANGENZIALE OVEST DI MILANO

VARIANTE DI ABBIATEGRASSO E ADEGUAMENTO IN SEDE DEL TRATTO ABBIATEGRASSO-VIGEVANO FINO AL PONTE SUL FIUME TICINO

1° STRALCIO DA MAGENTA A VIGEVANO - TRATTA C

PROGETTO ESECUTIVO - COD. MI608

STUDIO CORONA — Ing. Renato Vaira, Ordine degli Ing. di Como, n° 1465
ING. RENATO DEL PRETE — Ing. Renato Del Prete, Ordine degli Ing. di Milano, n° 5870
ECOPLAN — Arch. Nicoletta Fraitini, Ordine degli Arch. di Milano, n° A4442
Ing. Gabriele Incecchi, Ordine degli Ing. di Milano, n° A.12192
UNING — Ing. Matteo Ranieri, Ordine degli Ing. di Bari, n° 4
SETAC — Prof. Ing. Luigi Monterisi, Ordine degli Ing. di Bari, n° 4139
ARKE' — Ing. Gioacchino Angarano, Ordine degli Ing. di Bari, n° 5
DOTT. GEOL. DANILO GALLO — Dott. Geol. Danilo Gallo, Ordine dei Geologi della Puglia, n° 1

VISTO: IL RESPONSABILE DEL PROCEDIMENTO	INTEGRATORE DELLE PRESTAZIONI SPECIALISTICHE	GEOLOGO	IL COORDINATORE DELLA SICUREZZA IN FASE DI PROGETTAZIONE
Dott. Ing. Giuseppe Danilo MALGERI	Ing. Fabrizio BAJETTI	Prof. Ing. DSR Luigi MONTERISI	Ing. Gianluca CICIRELLO

HO20

H - PROGETTO STRUTTURALE OPERE PRINCIPALI

HO - VI03 - VIADOTTO N.03 - SVINCOLO N.10

ARMATURA SPALLA 2 - TAVOLA 01

CODICE PROGETTO				NOME FILE	REVISIONE	SCALA:
PROGETTO	LIV. PROG.	N. PROG.		HO20_P00VI03STRAR07_A.dwg		
LO203	E	2301	CODICE ELAB.	P00VI03STRAR07	A	1:50

REV.	DESCRIZIONE	DATA	REDATTO	VERIFICATO	APPROVATO
C					
B					
A	EMISSIONE	Ottobre 2023	ING. ELISABETTA ROMANO	ING. GAETANO RANIERI	ING. FABRIZIO BAJETTI