SEZIONE H-H
SCALA 1:50

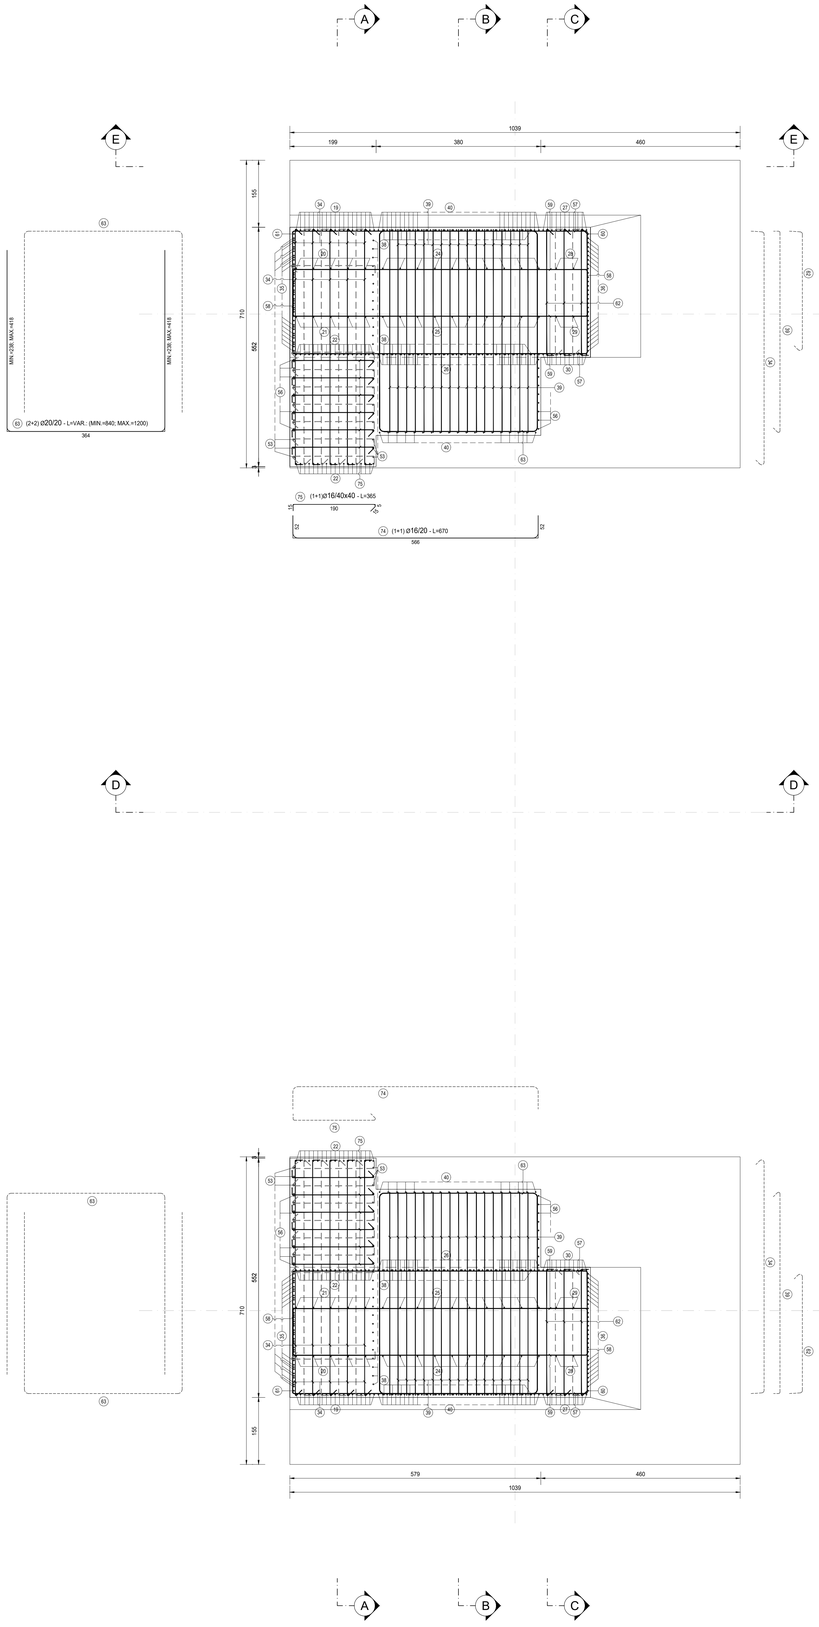

VISTA I-I
SCALA 1:50

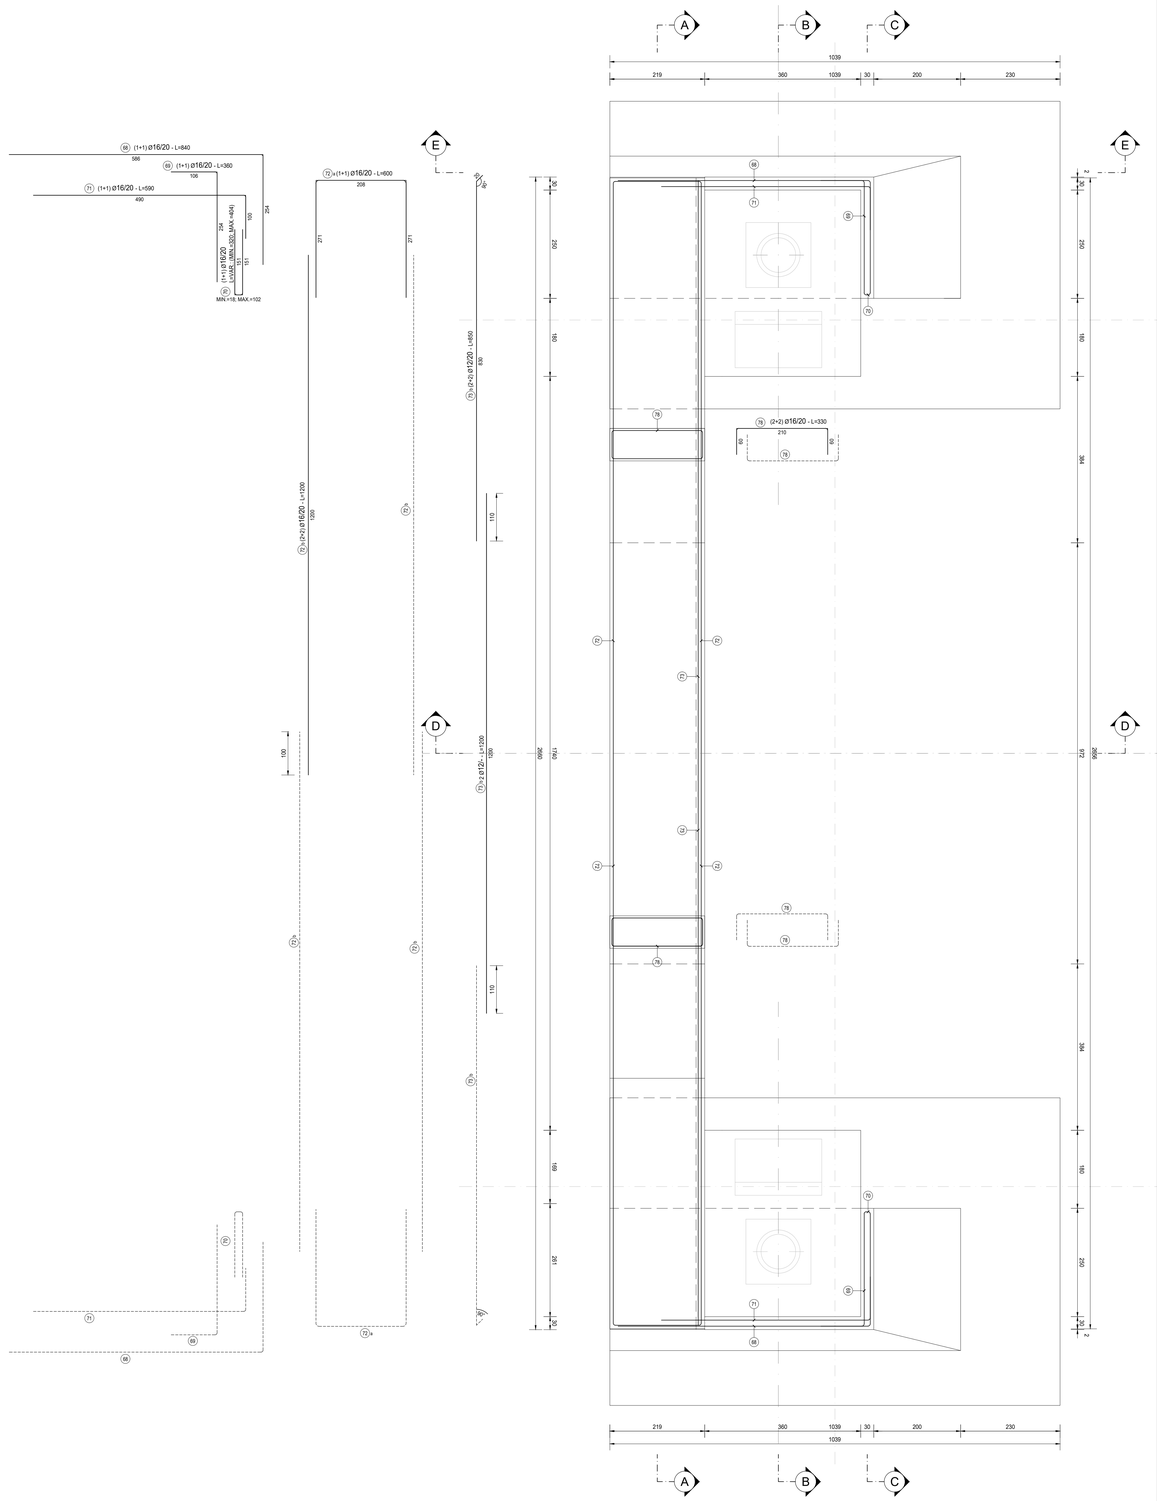

RICHIAMI AD ALTRI ELABORATI

PER LA DEFINIZIONE DELLE CARATTERISTICHE DEI MATERIALI	HO01 - P00VI03STRDI01

ANAS S.p.A.
Direzione Tecnica

LAVORI DI COLLEGAMENTO TRA LA S.S.11 A MAGENTA E LA TANGENZIALE OVEST DI MILANO

VARIANTE DI ABBIATEGRASSO E ADEGUAMENTO IN SEDE DEL TRATTO ABBIATEGRASSO-VIGEVANO FINO AL PONTE SUL FIUME TICINO

1° STRALCIO DA MAGENTA A VIGEVANO - TRATTA C

PROGETTO ESECUTIVO - COD. MI608

STUDIO CORONA Ing. Renato Viara Ordine degli Ingg. di Milano n° 4663 A1	ING. RENATO DEL PRETE Prof. Ing. Renato Del Prete Ordine degli Ingg. di Roma e provincia n° 4629	ECOPLAN Arch. Nicoletta Fattini Ordine degli Architetti di Roma e provincia n° 4463	CEG CEG Engineering & Graphics S.r.l. Ing. Gabriele Inoscio Ordine degli Ingegneri di Roma e provincia n° A 4108	
CONSORZIO UNING Società GA&M	SETAC srl Service & Engineering Trasporti Ambiente Sostenibili Prof. Ing. Luigi Monterisi Ordine degli Ingg. di Roma e provincia n° 20775	ARKE' INGEGNERIA s.r.l. Ing. Gioacchino Artigiano Ordine degli Ingg. di Roma e provincia n° 20775	DOTT. GEOL. DANILO GALLO Dott. Geol. Danilo Gallo Ordine dei Geologi della Regione Lazio n° 1246	
VISTO: IL RESPONSABILE DEL PROCEDIMENTO Dott. Ing. Giuseppe Danilo MALGERI	INTEGRATORE DELLE PRESTAZIONI SPECIALISTICHE Ing. Fabrizio BAJETTI	GEOLOGO Prof. Ing. Luigi MONTERISI	IL COORDINATORE DELLA SICUREZZA IN FASE DI PROGETTAZIONE Ing. Gianluca CORBELLO	

Firmato digitalmente da: FABRIZIO BAJETTI
Data: 27/10/2023 15:53:37

HO24	**H - PROGETTO STRUTTURALE OPERE PRINCIPALI** **HO - VI03 - VIADOTTO N.03 - SVINCOLO N.10** ARMATURA SPALLA 2 - TAVOLA 05		
CODICE PROGETTO PROGETTO: LO203 LIV. PROG.: E N. PROG.: 2301	NOME FILE: HO24_P00VI03STRAR11_A.dwg	REVISIONE: A	SCALA: 1:50
	CODICE ELAB.: P00VI03STRAR11		

REV.	DESCRIZIONE	DATA	REDATTO	VERIFICATO	APPROVATO
C					
B					
A	EMISSIONE	Ottobre 2023	ING. ELISABETTA ROMANO	ING. GAETANO RANIERI	ING. FABRIZIO BAJETTI