




PIANTA SPICCATO
SCALA 1:200

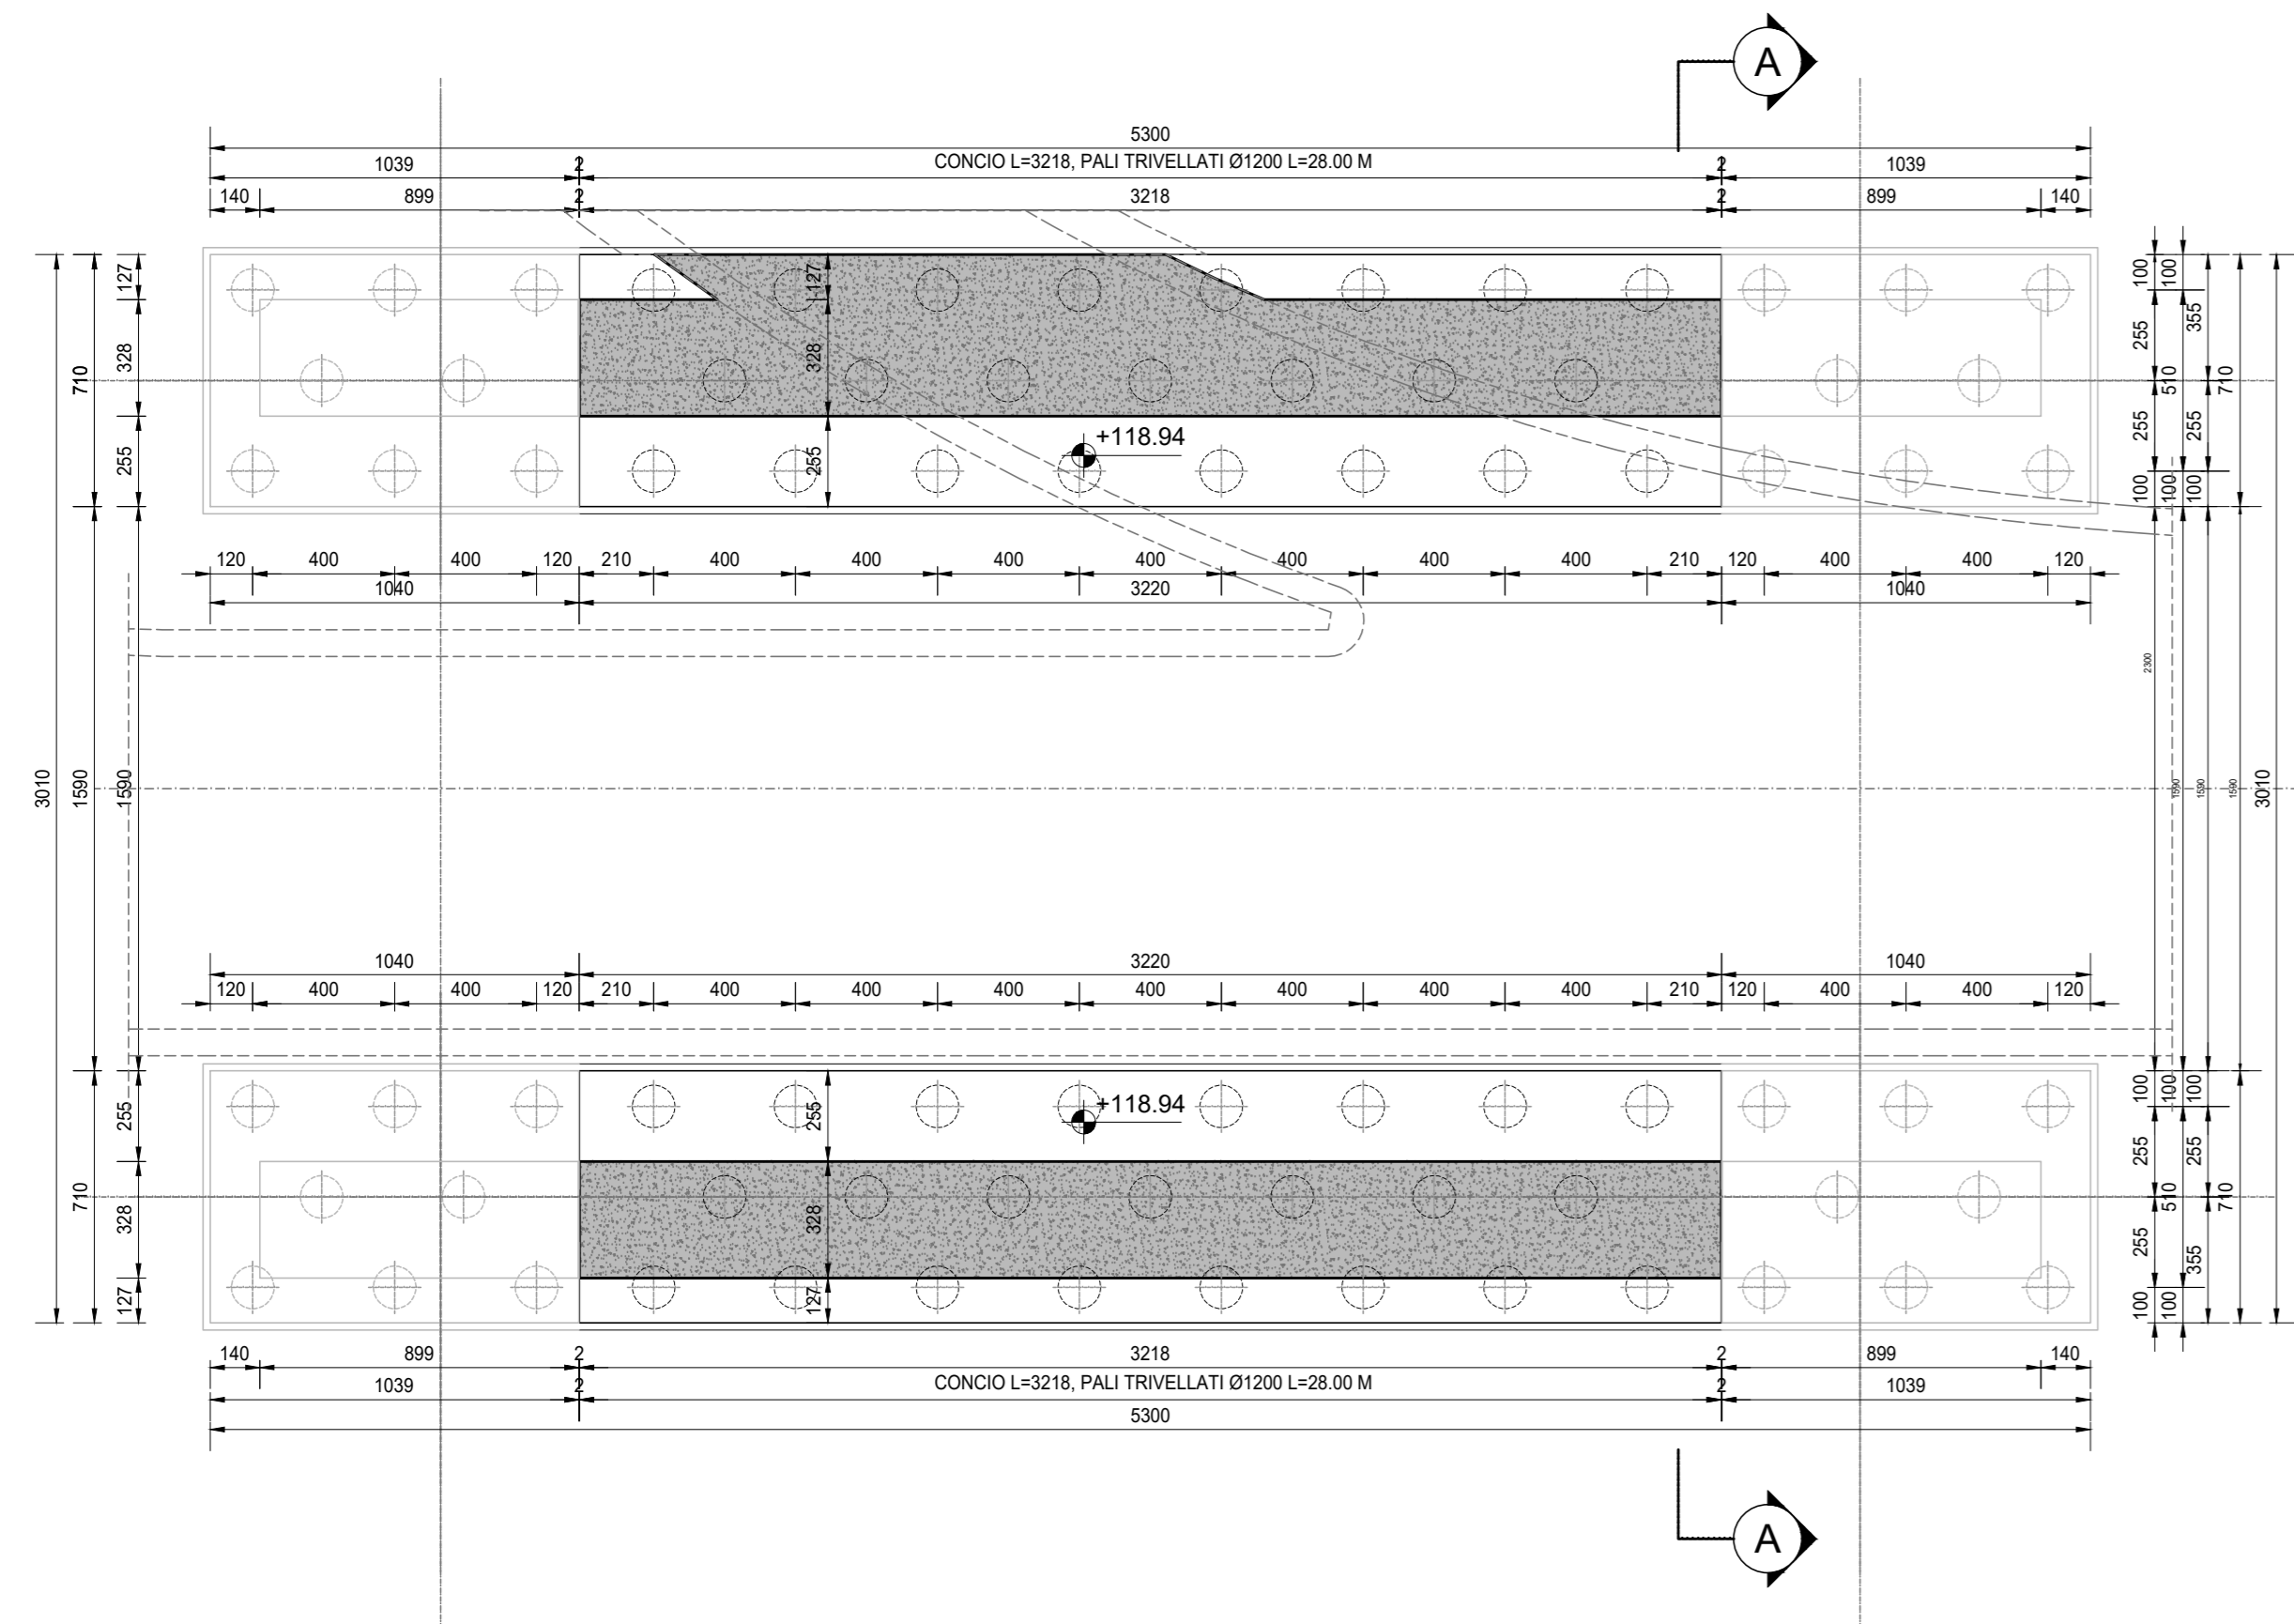


VISTA DALL'ALTO
SCALA 1:200

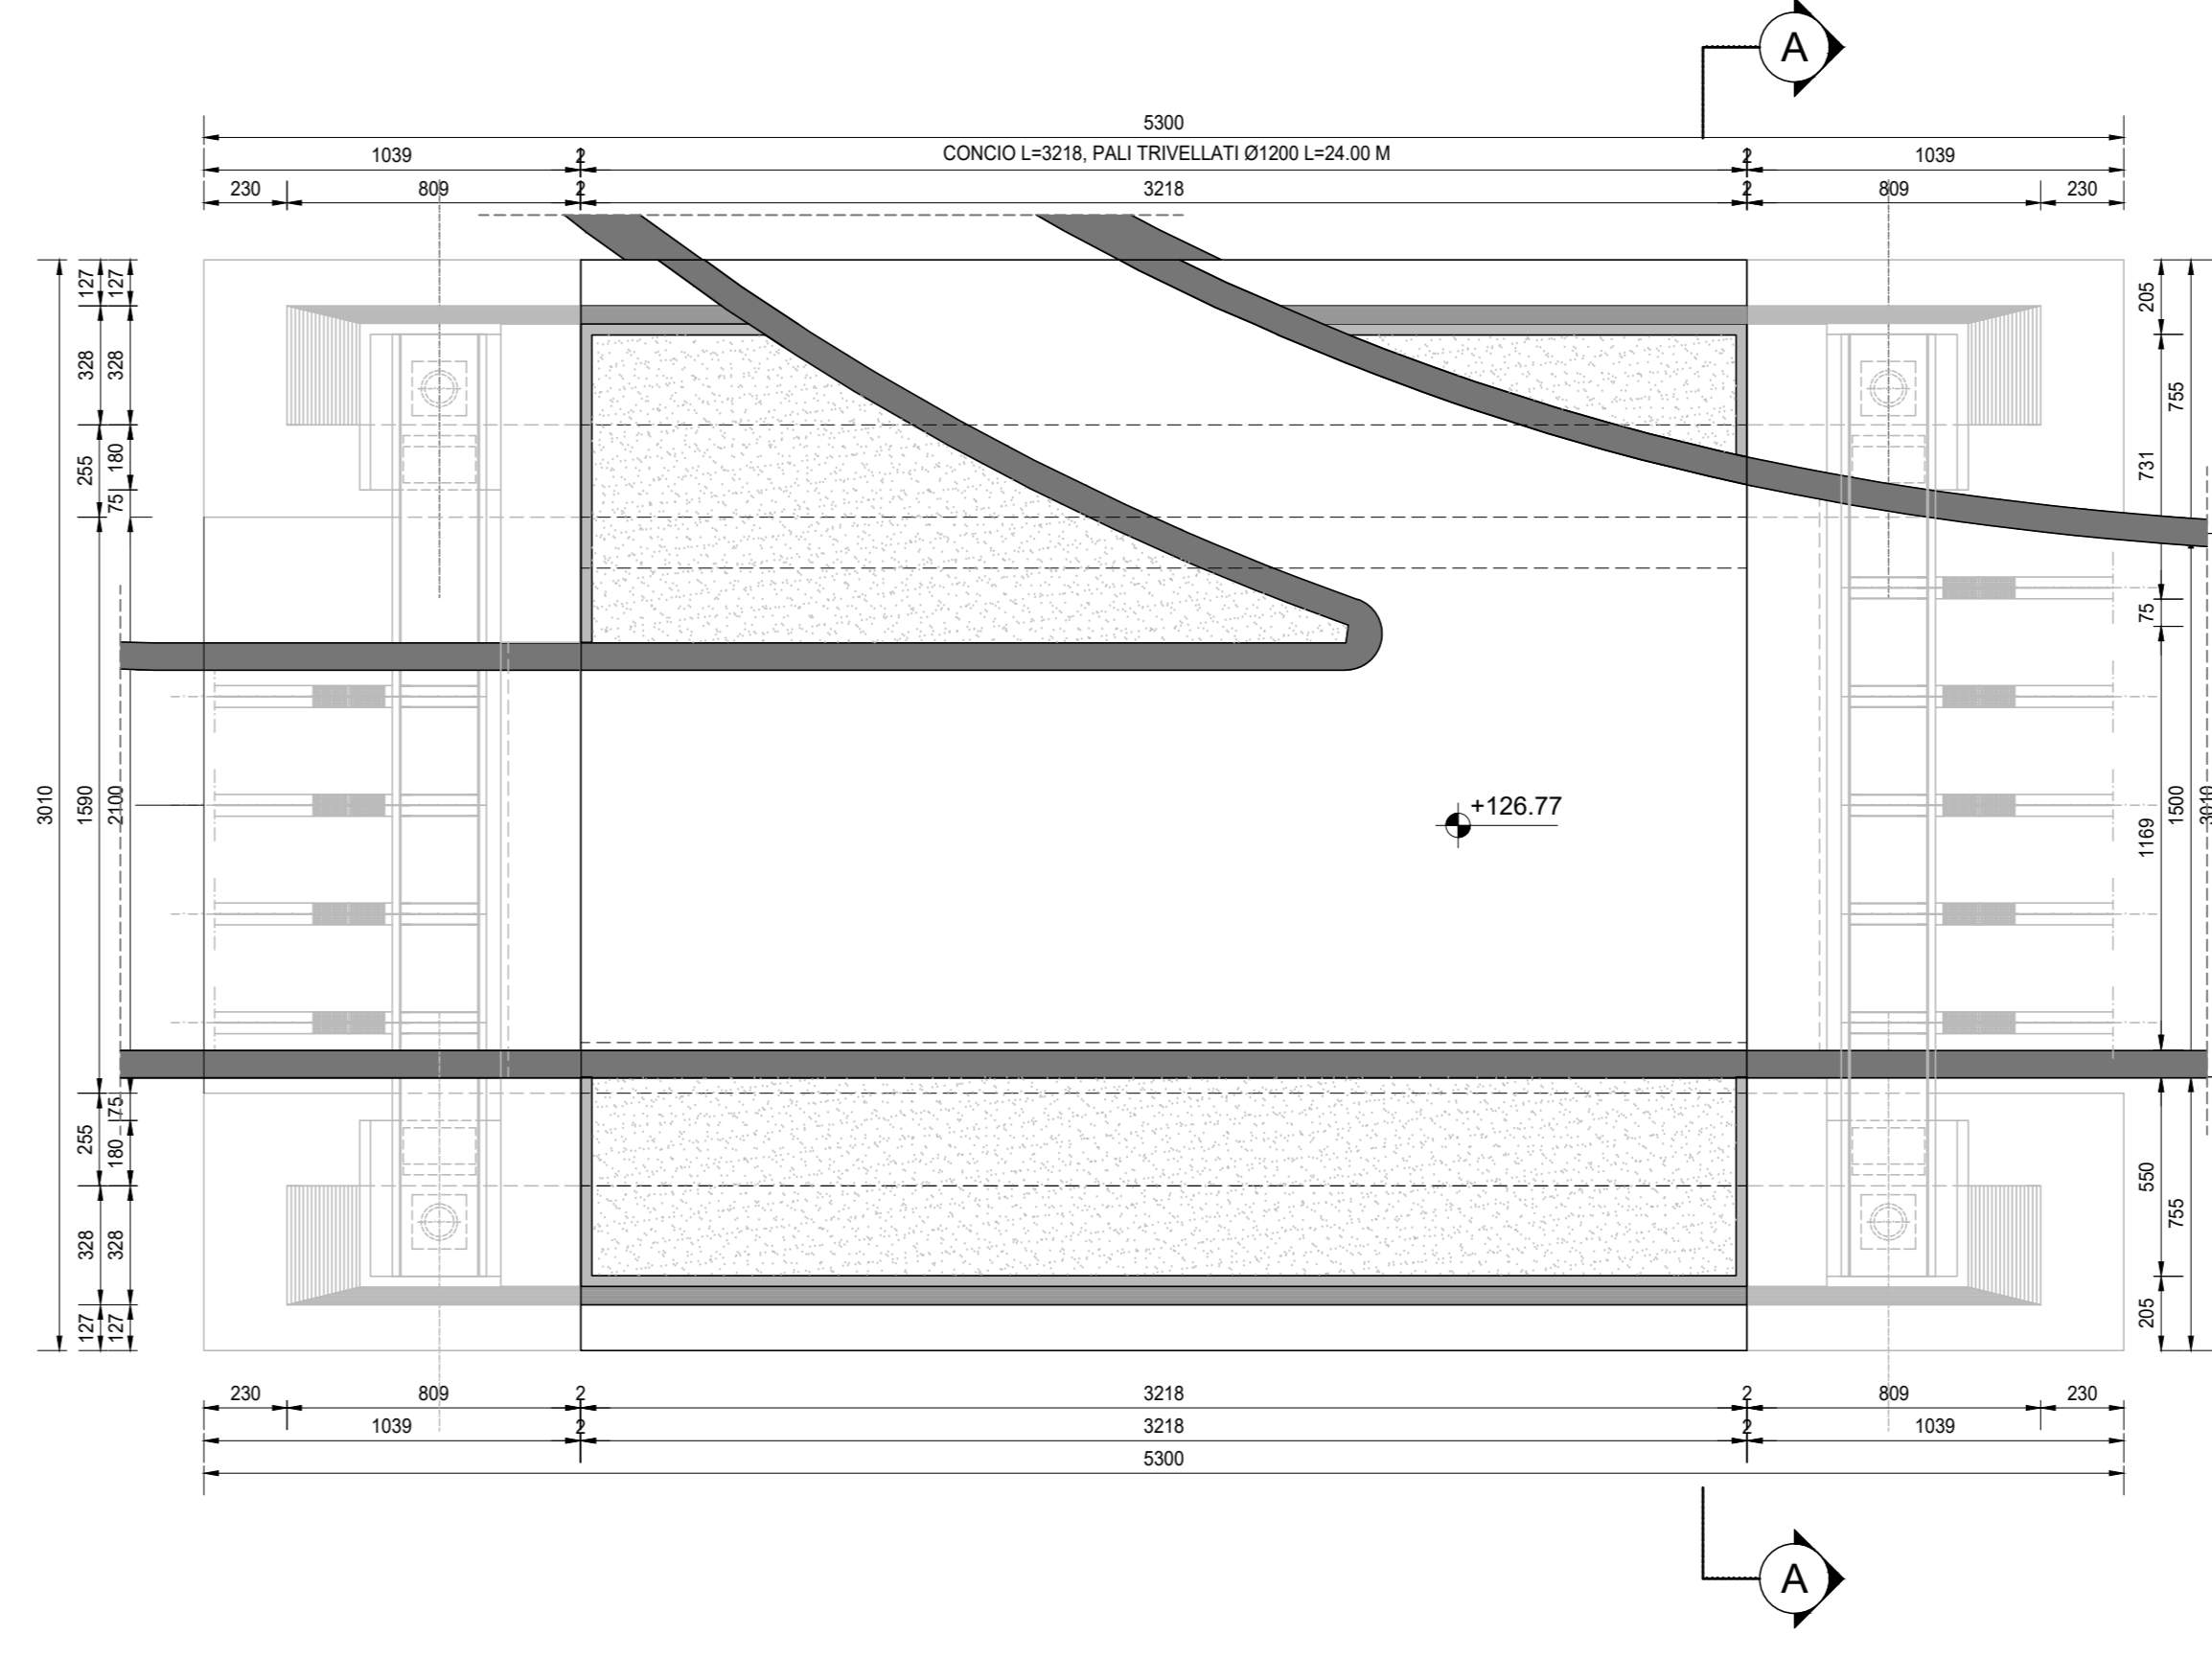


PROSPETTO
SCALA 1:200

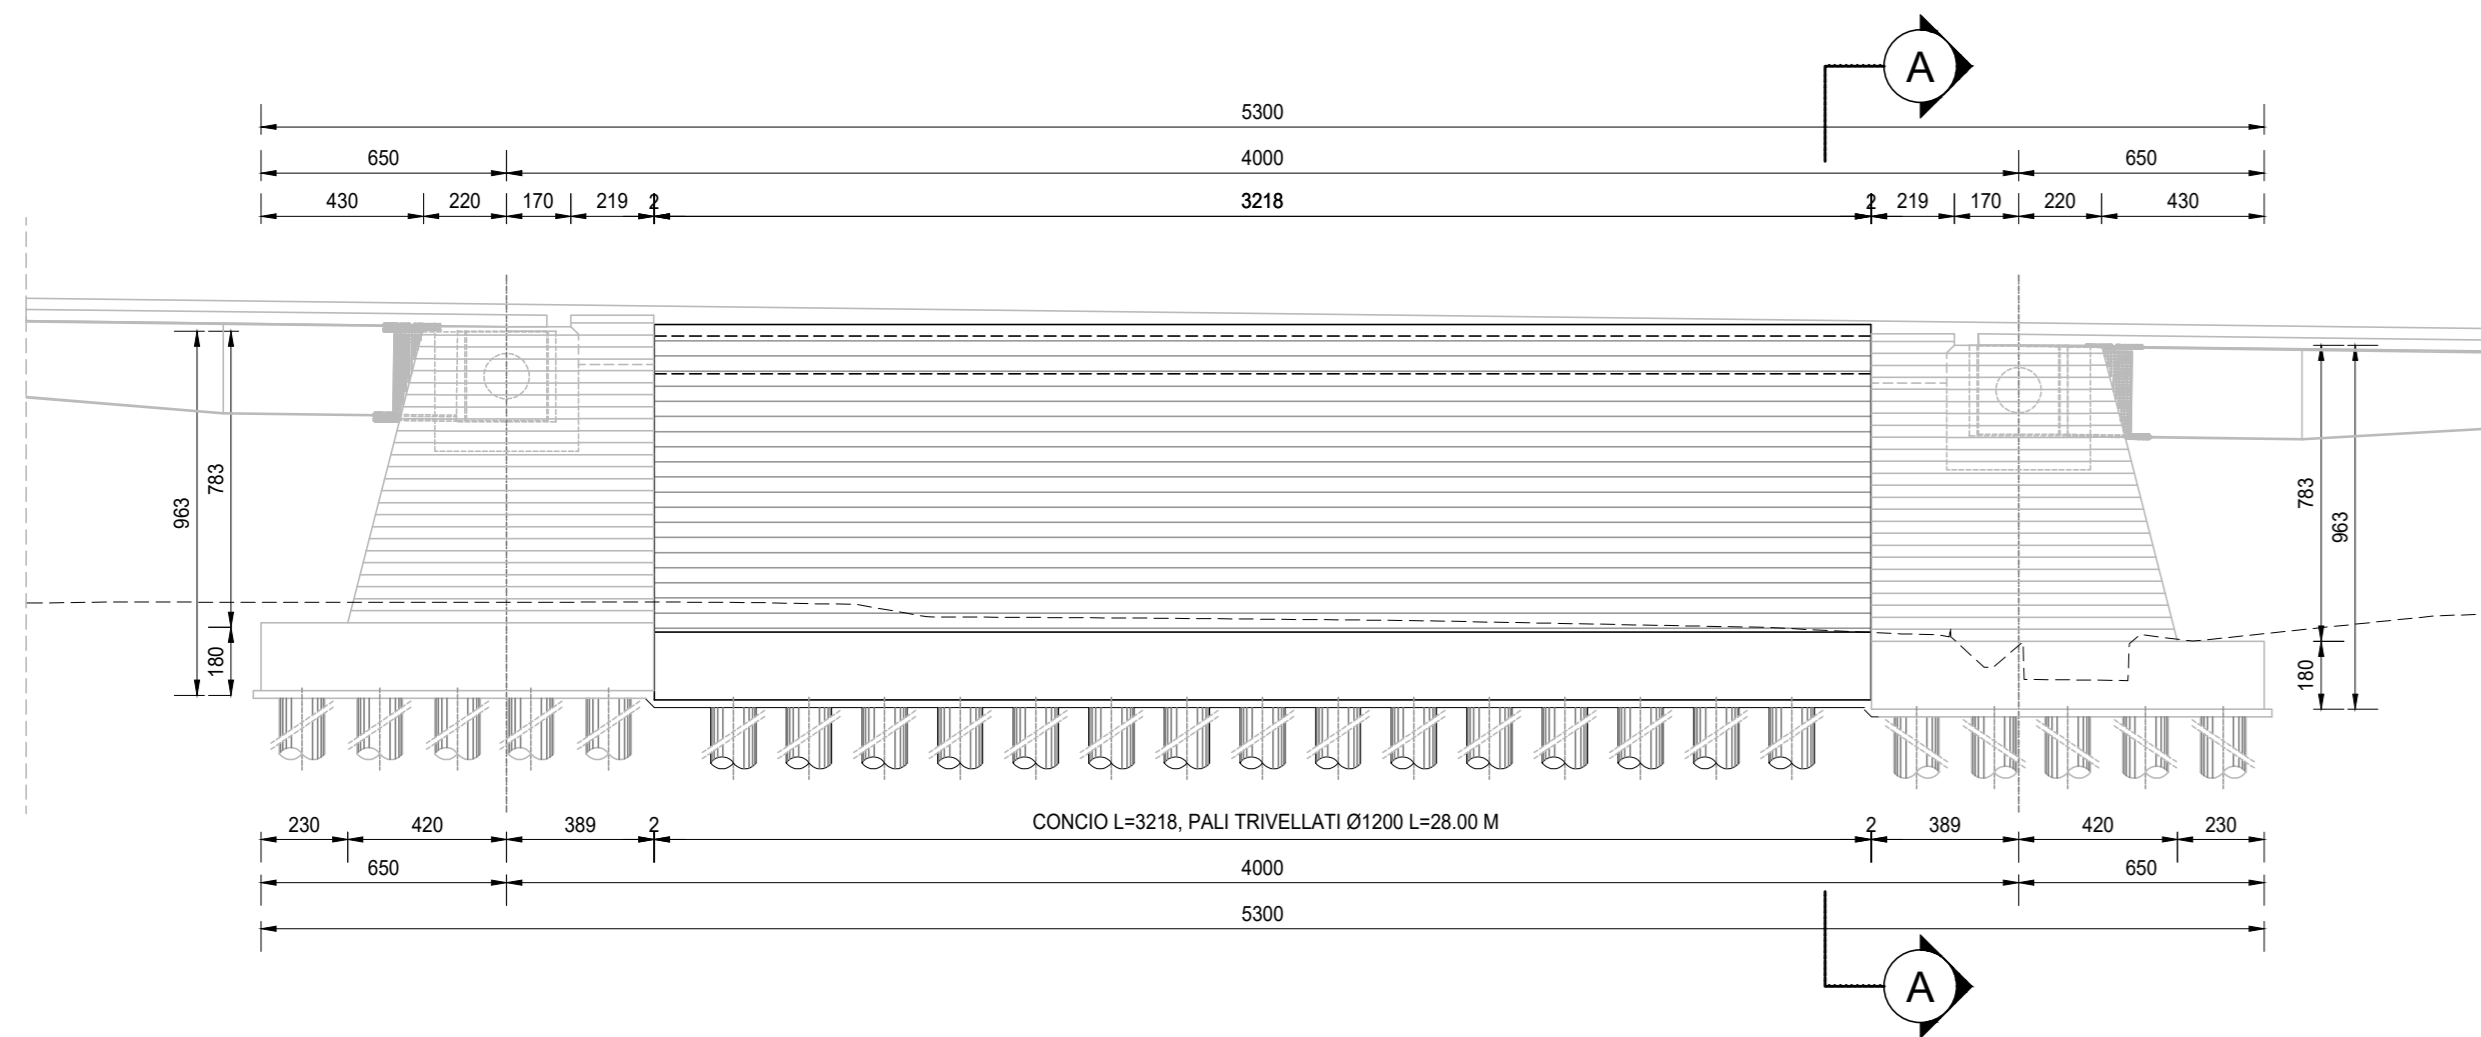

SEZIONE A-A
SCALA 1:100

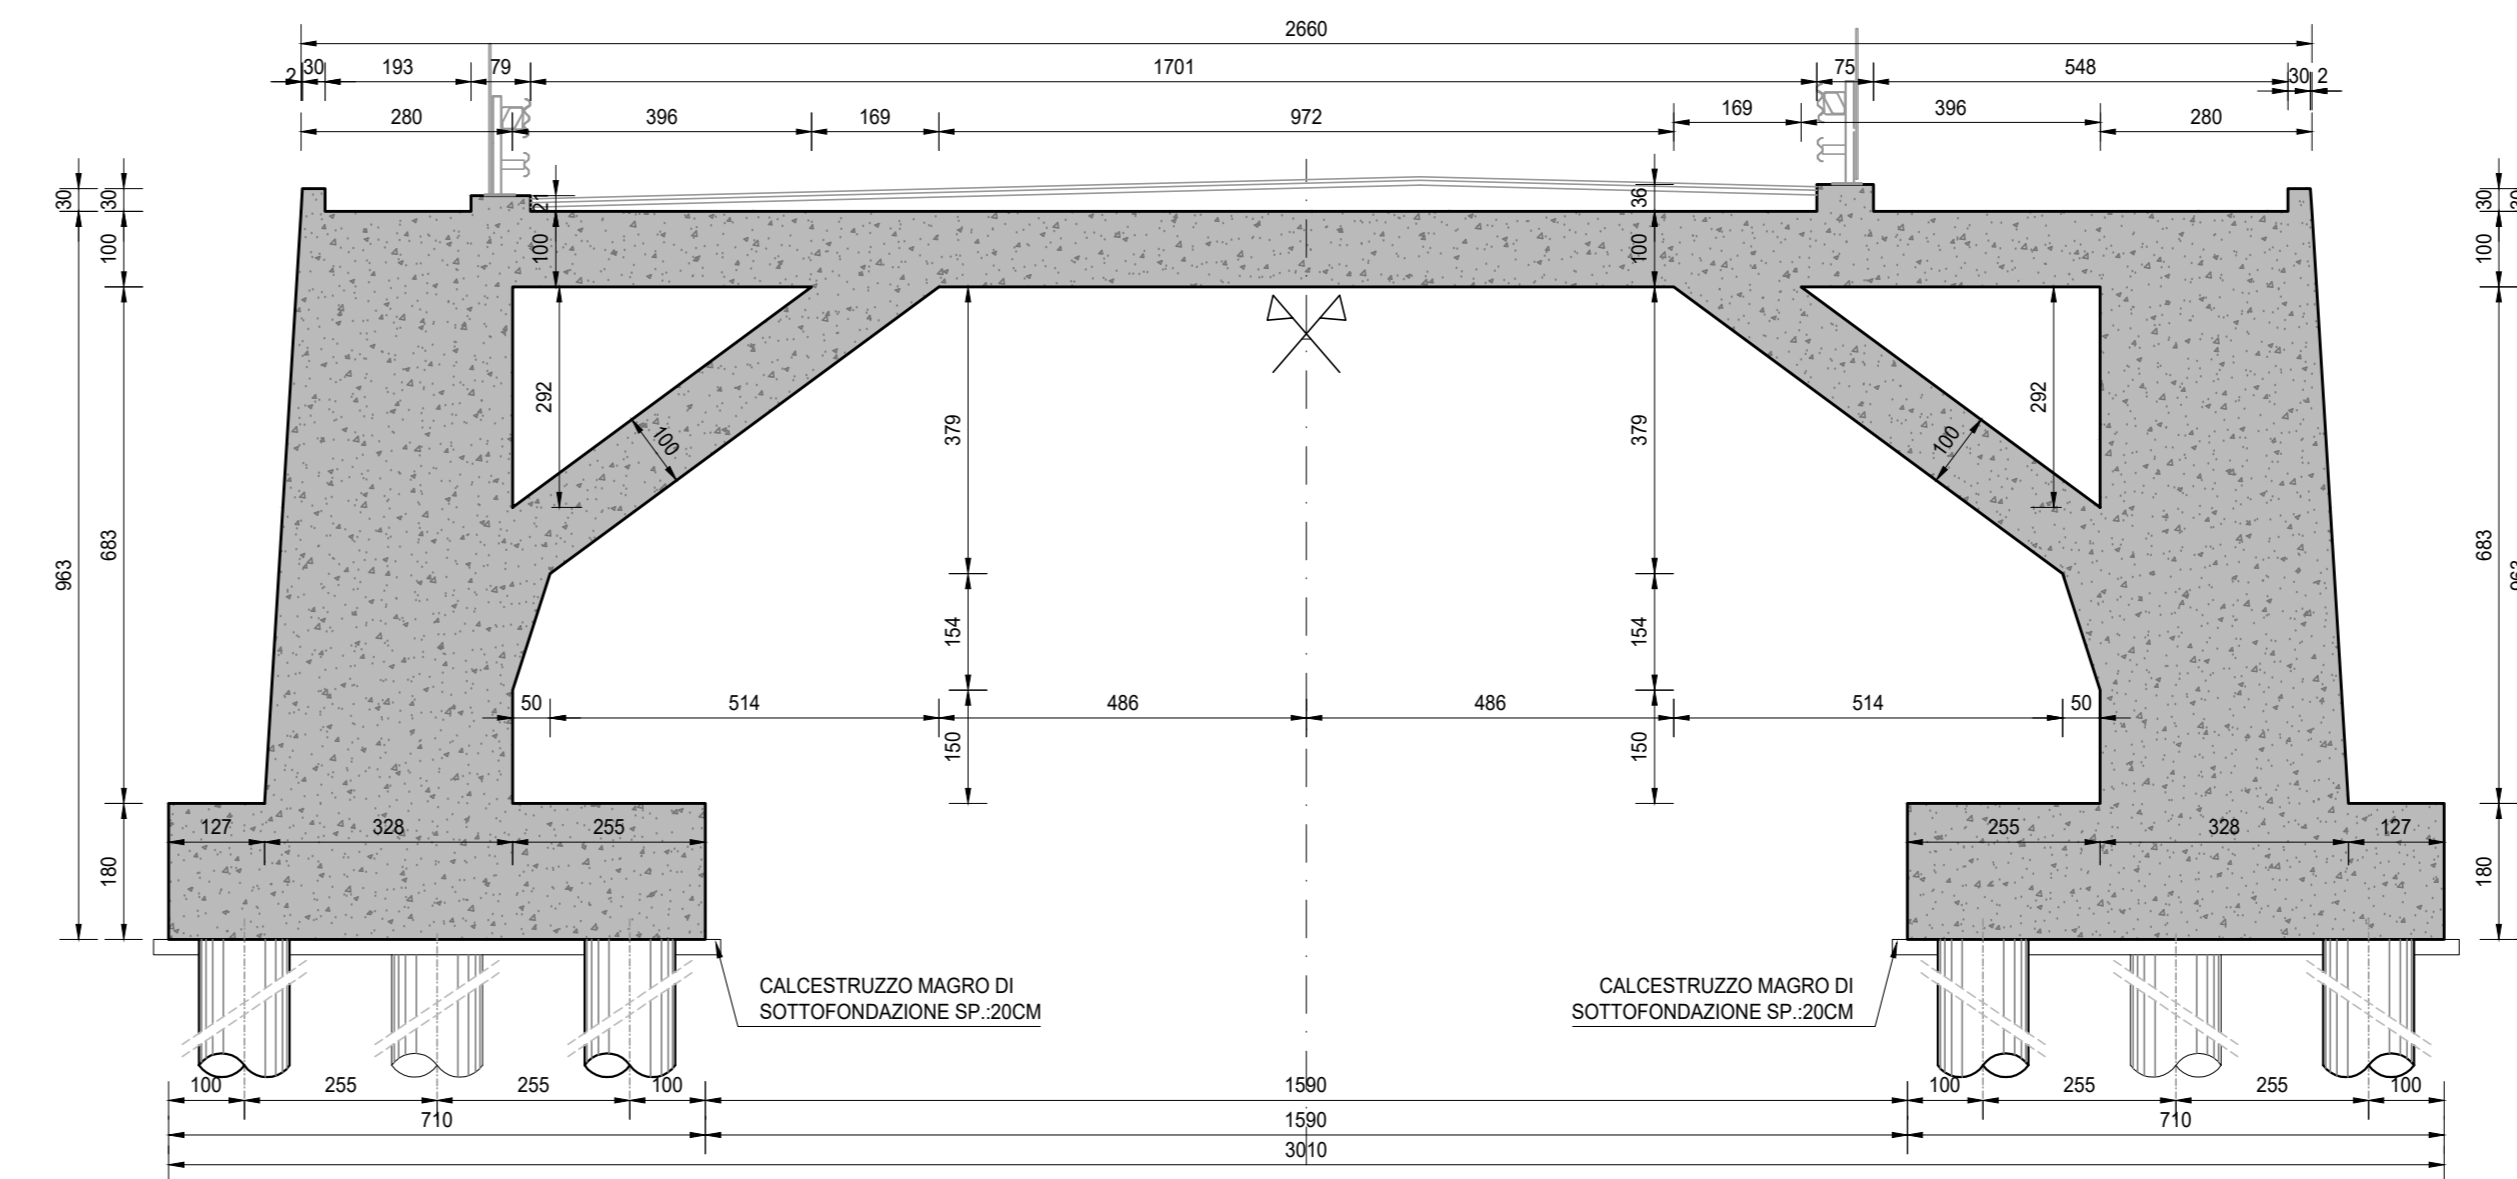

SEZIONE LONGITUDINALE
SCALA 1:200

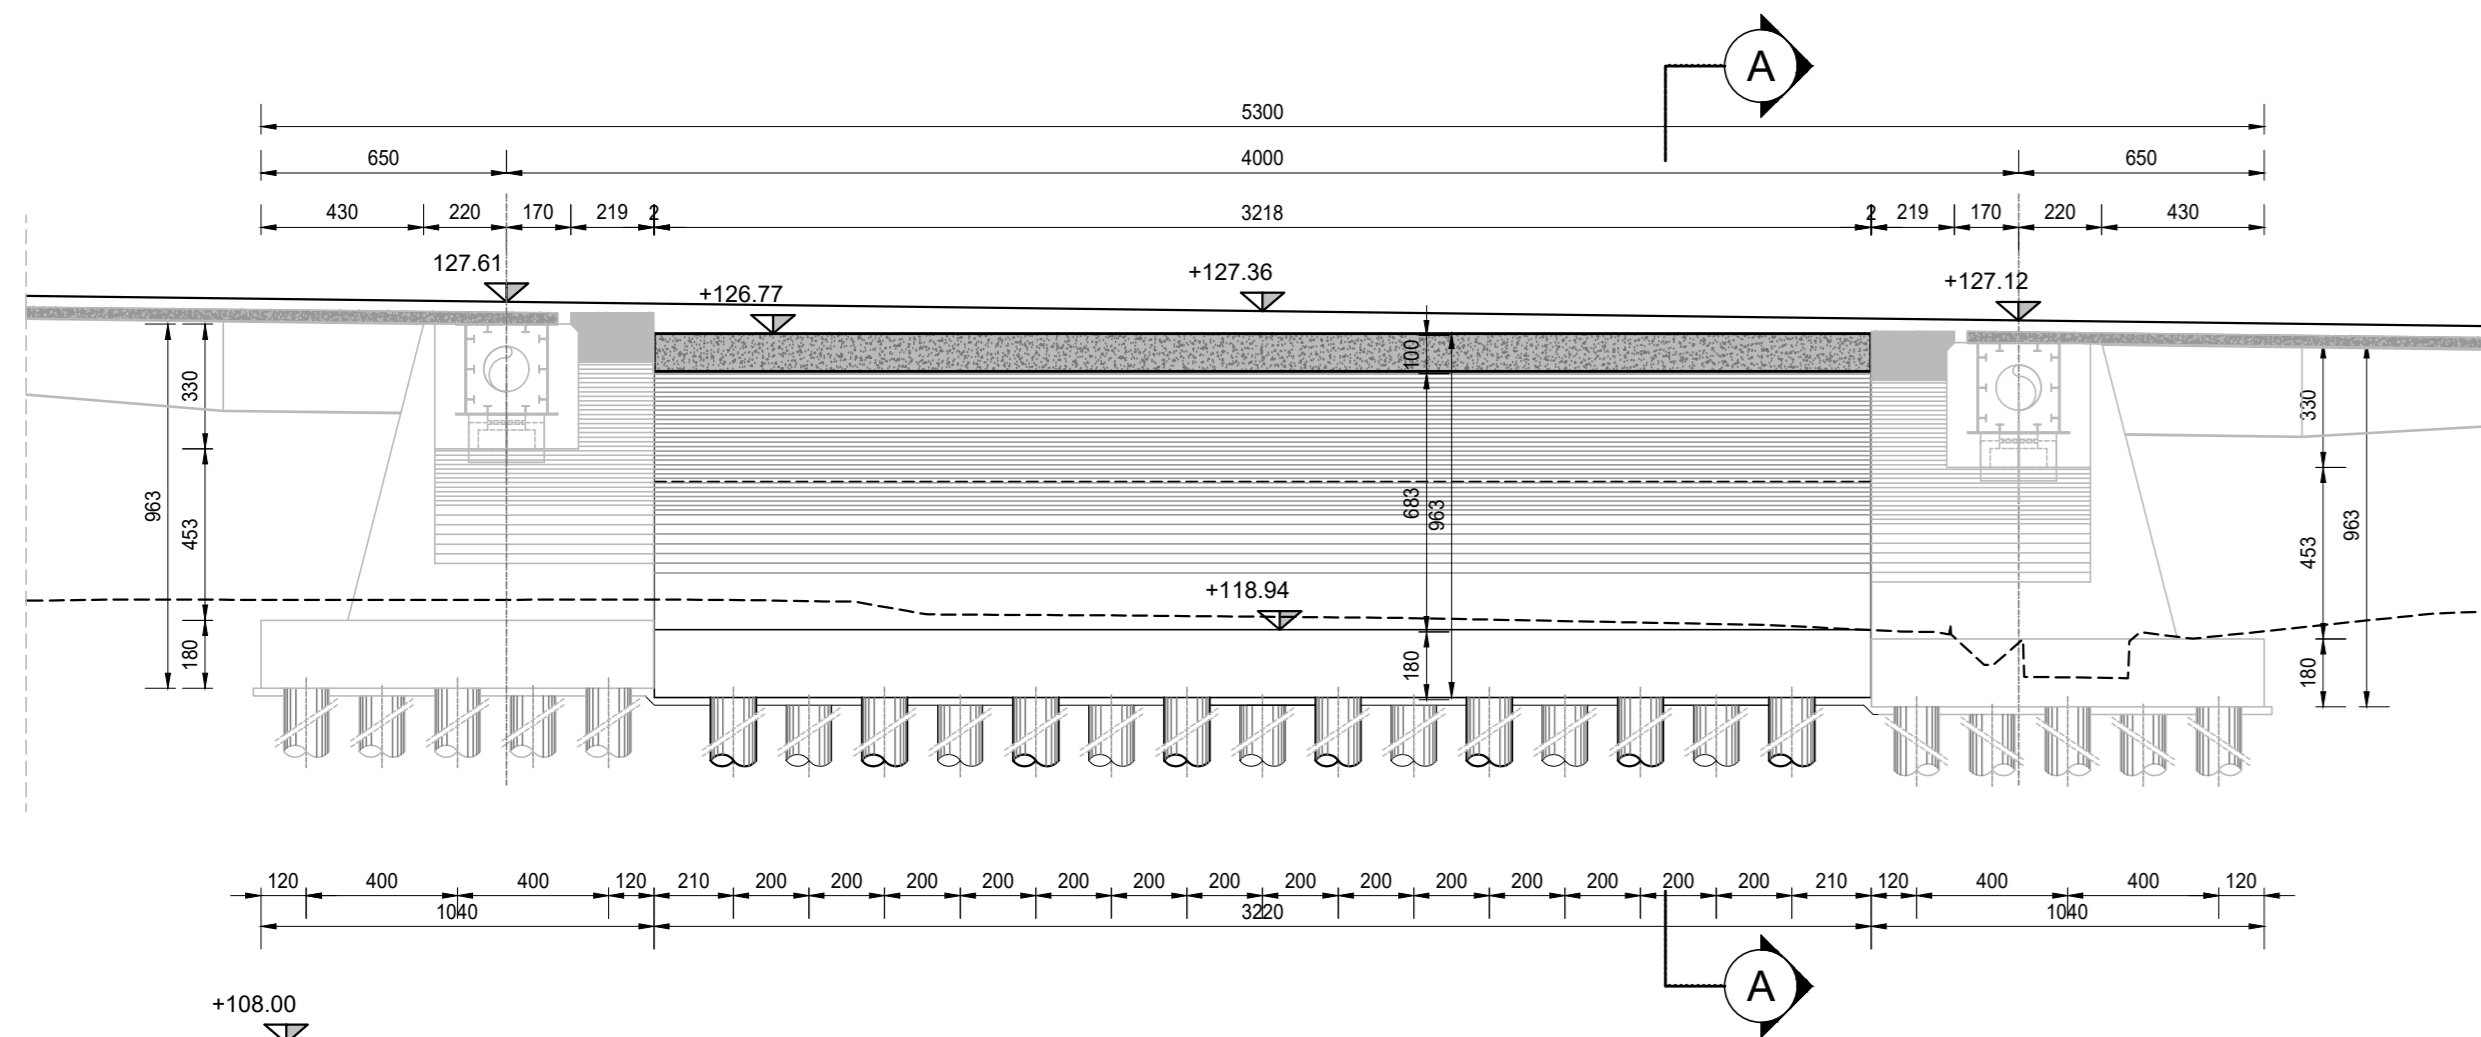

RICHIAMI AD ALTRI ELABORATI
PER LA DEFINIZIONE DELLE CARATTERISTICHE DEI MATERIALI **HP01 - P00GA04STRD101**

ANAS S.p.A.
Direzione Tecnica

LAVORI DI COLLEGAMENTO TRA LA S.S.11 A MAGENTA E LA TANGENZIALE OVEST DI MILANO

VARIANTE DI ABBIEGRASSO E ADEGUAMENTO IN SEDE DEL TRATTO ABBIEGRASSO-VIGEVANO FINO AL PONTE SUL FIUME TICINO

1° STRALCIO DA MAGENTA A VIGEVANO - TRATTA C

PROGETTO ESECUTIVO - COD. MI608

STUDIO CORONA Ing. Renato Vanni Architetto e Ingegnere	ING. RENATO DEL PRETE Ing. Renato Del Prete Ingegnere	ECOPLAN Arch. Nicola Fattori Architetto	EG Ing. Gabriele Scavini Ingegnere
UNING Ing. Renato Vanni Architetto e Ingegnere	SETAC Prof. Ing. Luigi Mariani Ingegnere	ARKE Ing. Giancarlo Agostini Ingegnere	DOTT. GEOL. DANCIOSILO Dott. Geol. Danilo Gallo Geologo
Ing. Giuseppe Danilo MAGERI	Ing. Fabrizio SAJETTI	Prof. Ing. Carlo Luigi MINIERI	Ing. Giorgio COIRELLO

HP06

H - PROGETTO STRUTTURALE OPERE PRINCIPALI
HP - GA04 - GALLERIA N.03 - SVINCOLO N.10

TAVOLA DI INSIEME

CODICE PROGETTO	NOME FILE	REVISIONE	SCALA
PROGETTO	HP06-P00GA04STRD101_A.dwg		
LO203	E 23.01	A	VARIE

C			
B			
A	EMISSIONE	Ottobre 2023	ARCH. SORIELLA MEGARESTANI
REV.	DESCRIZIONE	DATA	REDAITTO
			ING. GAETANO BANIERI
			ING. FABRIZIO SAJETTI
			VERIFICATO
			APPROVATO