




SEZIONE B-B
SCALA 1:50

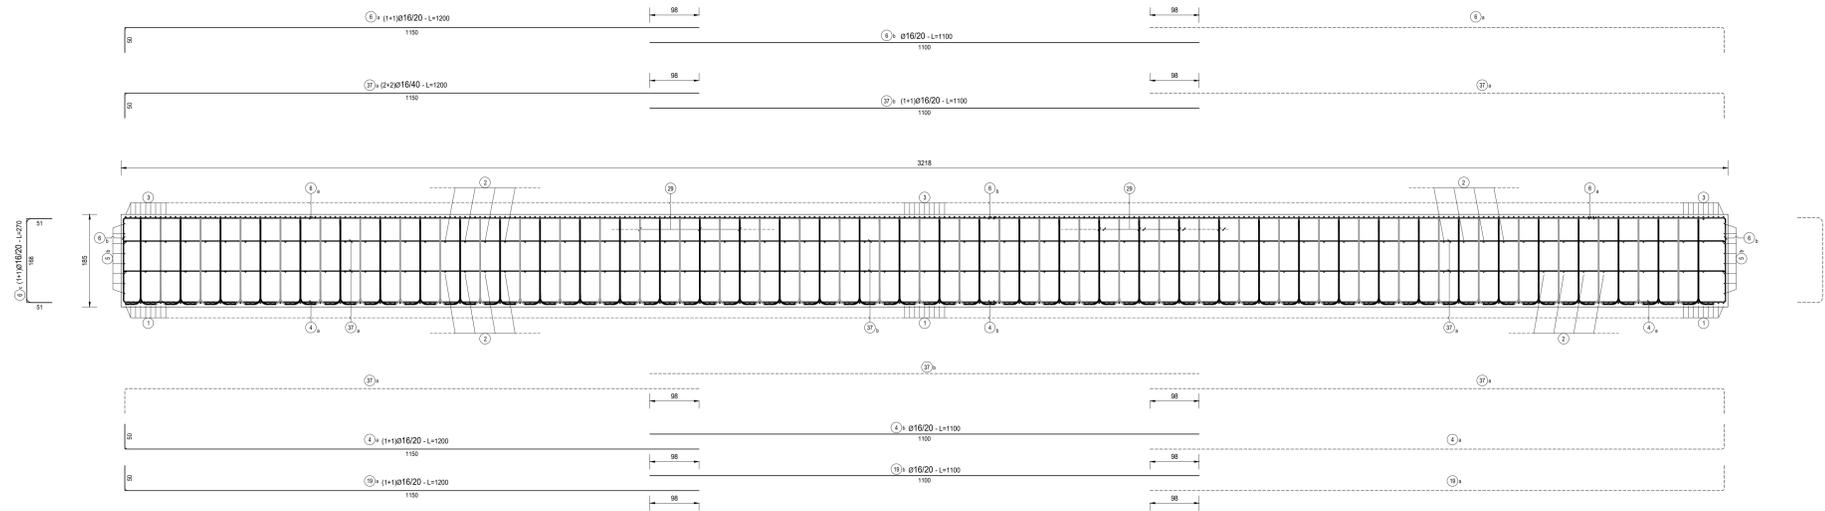


SEZIONE C-C
SCALA 1:50

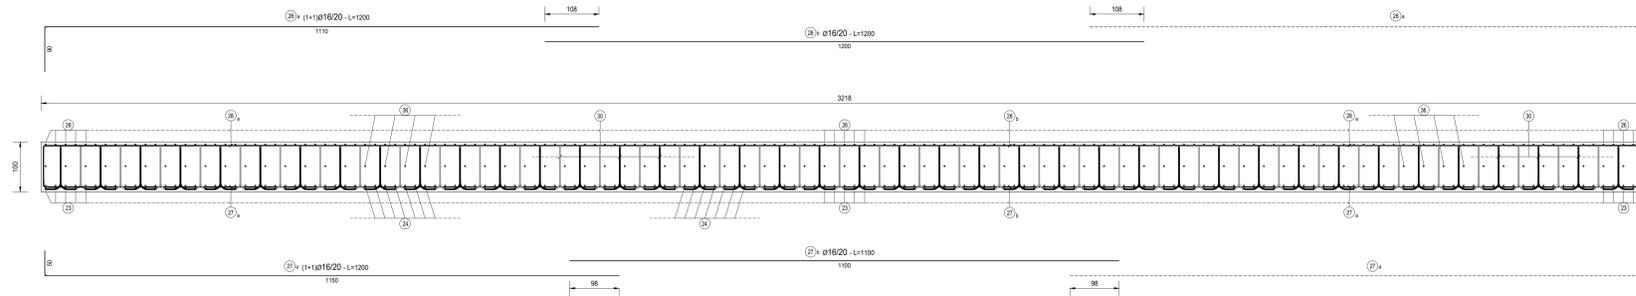


SEZIONE D-D
SCALA 1:50

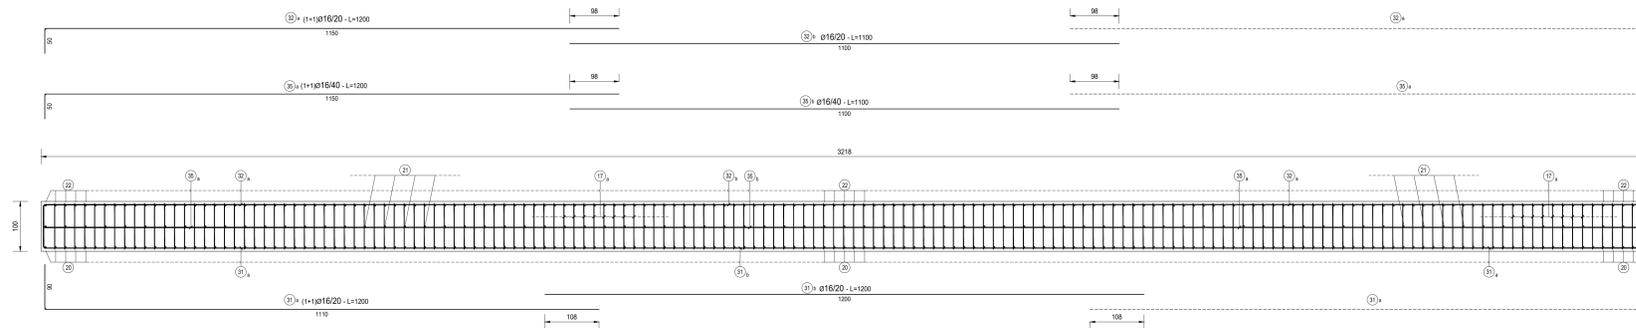

TIPOLOGIA ARMATURA

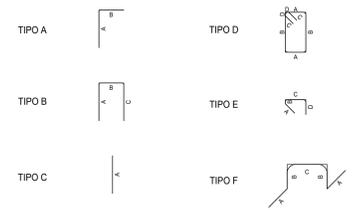

KEYPLAN
SCALA 1:200

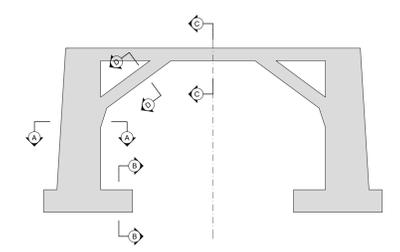

RICHIAMI AD ALTRI ELABORATI
PER LA DEFINIZIONE DELLE CARATTERISTICHE DEI MATERIALI **HP01 - P00GA04STRD101**

ANAS S.p.A.
Direzione Tecnica

LAVORI DI COLLEGAMENTO TRA LA S.S.11 A MAGENTA E LA TANGENZIALE OVEST DI MILANO
VARIANTE DI ABBIEGRASSO E ADEGUAMENTO IN SEDE DEL TRATTO ABBIEGRASSO-VIGEVANO FINO AL PONTE SUL FIUME TICINO
1° STRALCIO DA MAGENTA A VIGEVANO - TRATTA C
PROGETTO ESECUTIVO - COD. MI608

| | | | |
|---|---|---|---|
| STUDIO CORONA Ing. Renato Venti Architetto | ING. RENATO DEL PRETE Ing. Valerio Spigari Ingegnere | ECOPLAN Ing. Norberto Fucini Ingegnere | EG Ing. Gabriele Scarpini Ingegnere |
| UNING Ing. Renato Venti Architetto | SETAC Prof. Ing. Luigi Marzulli Ingegnere | ARKE Ing. Giancarlo Agostini Ingegnere | DOTI. GEOL. DANIO SQUILLO Dott. Carlo Danilo Gallo Geologo |

VISTO IL RESPONSABILE DEL PROCEDIMENTO: *Giuseppe*
Dott. Ing. Giuseppe Danilo MALGERI

INTEGRATORE DELLE PRESTAZIONI SPECIALISTICHE: *SAIETTI*
Ing. Fabrizio SAIETTI

GEOLOGO: *MONTERISI*
Prof. Ing. Carlo Luigi MONTERISI

IL COORDINATORE DELLA SICUREZZA IN FASE DI PROGETTAZIONE: *COIRELLO*
Ing. Gianluca COIRELLO

HP13
H - PROGETTO STRUTTURALE OPERE PRINCIPALI
HP - GA04 - GALLERIA N.03 - SVINCOLO N.10
ARMATURA GALLERIA - TAVOLA 03 DI 04

| | | | |
|-----------------|---------------------------|-----------|-------|
| CODICE PROGETTO | NOME FILE | REVISIONE | SCALA |
| LO203 | HP13-P00GA04STRAR03_A.dwg | A | 1:50 |

| | | | |
|----------|------------|----------|----------------|
| PROGETTO | LIV. PROJ. | N. PROJ. | CODICE ELAB. |
| LO203 | E | 2301 | P00GA04STRAR03 |

| | | | | | |
|------|-------------|--------------|---------------|----------------------|-----------------------|
| REV. | DESCRIZIONE | DATA | REDATTO | VERIFICATO | APPROVATO |
| A | EMISSIONE | Ottobre 2023 | ARCH. SCHIENA | ING. GAETANO BANIERI | ING. FABRIZIO SAUETTI |