



VISTA DALL'ALTO  
SCALA 1:100

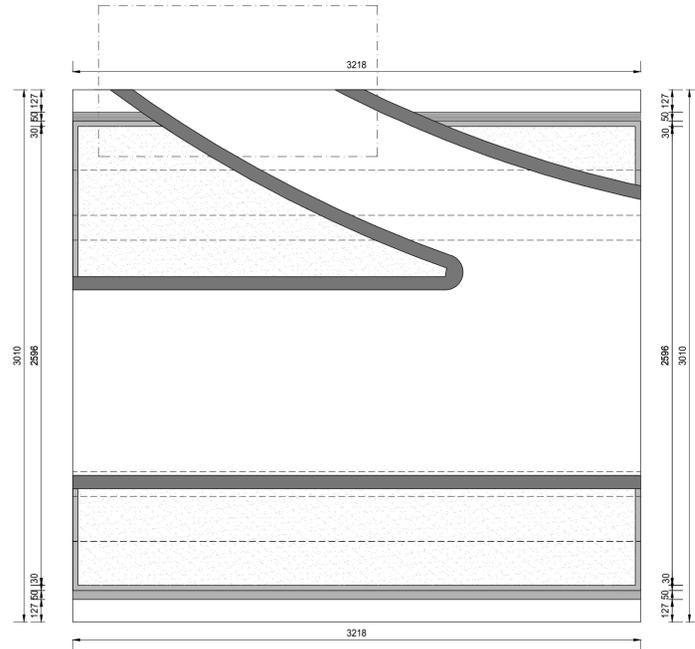

SEZIONE B-B  
SCALA 1:50

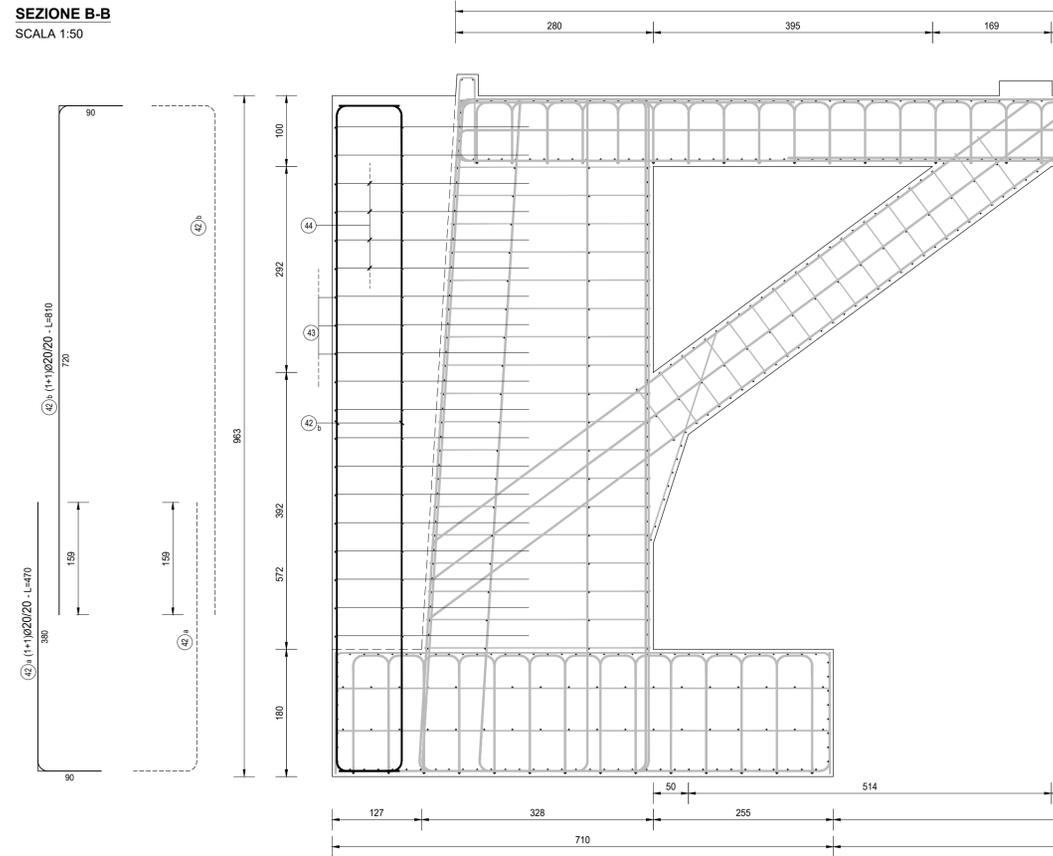

TIPOLOGIA ARMATURA


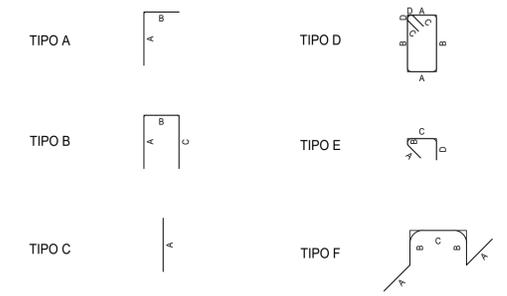


TABELLA FERRI RINGROSSO

TIPO	POSIZIONE	DIAMETRO [mm]	PASSO [cm]	A [cm]	B [cm]	C [cm]	D [cm]	LUNGH. [cm]	N. BARRE	L. TOT. [cm]	PESO ELEV. [kg]	PESO FONDAZ. [kg]
A	42 a	20	20	90	380	-	-	470	148	69560		1 714.58
A	42 b	20	20	90	720	-	-	810	148	119880	2 954.92	
A	43 a	16	40	151	1049	-	-	1200	19	22800	359.68	
A	43 b	16	40	210	480	-	-	690	19	13110	206.81	
A	43 c	16	40	152	618	-	-	770	19	14630	230.79	
A	43 d	16	40	211	989	-	-	1200	19	22800	359.68	
B	44 a	16	40	389	68	389	-	846	19	16074	253.57	
B	44 b	16	40	521	158	521	-	1200	19	22800	359.68	
<b>PESO TOTALE ARMATURA [kg]</b>											<b>4 725.14</b>	<b>1 714.58</b>
<b>ACCIAIO MURO [kg]</b>											<b>6 439.72</b>	
<b>CALCESTRUZZO MURO [m³]</b>											<b>209.72</b>	
<b>INCIDENZA ARMATURA [kg/m³]</b>											<b>30.71</b>	

SEZIONE A-A  
SCALA 1:50

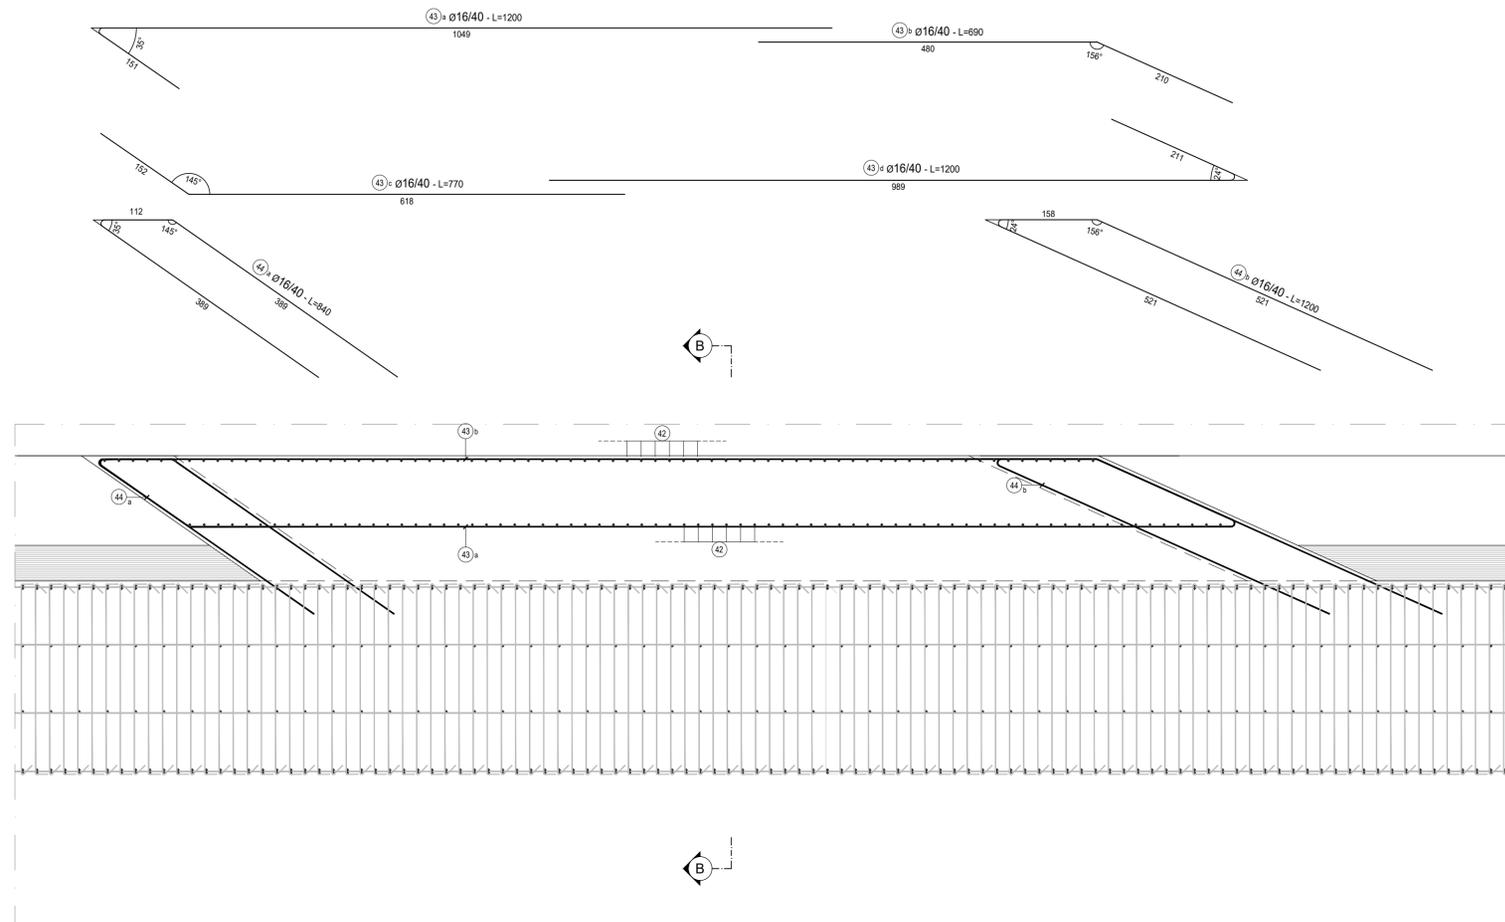

RICHIAMI AD ALTRI ELABORATI

PER LA DEFINIZIONE DELLE CARATTERISTICHE DEI MATERIALI

HP01 - P00GA04STRDI01



LAVORI DI COLLEGAMENTO TRA LA S.S.11 A MAGENTA E LA TANGENZIALE OVEST DI MILANO

VARIANTE DI ABBATEGRASSO E ADEGUAMENTO IN SEDE DEL TRATTO ABBATEGRASSO-VIGEVANO FINO AL PONTE SUL FIUME TICINO

1° STRALCIO DA MAGENTA A VIGEVANO - TRATTA C

PROGETTO ESECUTIVO - COD. MI608

<b>STUDIO CORONA</b> Ing. Renato Vaira Direttore Ing. di Torino e Provincia P. 00130	<b>UNING</b> Conditi ingegneri <b>G&amp;M</b> Prof. Ing. Matteo Ranieri Direttore Ing. di Torino e Provincia P. 00130	<b>SETAC</b> s.r.l. Servizi e Studi Trasporti Ambiente Contratti Prof. Ing. Luigi Monterisi Direttore Ing. di Torino e Provincia P. 00130	<b>ARKE</b> INGEGNERIA s.r.l. Ing. Giacomino Angerano Direttore Ing. di Torino e Provincia P. 00130	<b>ECOPLAN</b> E&E Engineering & Consulting S.r.l. Ing. Gabriele Insecochi Direttore Ing. di Torino e Provincia P. 00130	<b>ING. REMATO DEL PRETE</b> Ing. Renato Del Prete Direttore Ing. di Torino e Provincia P. 00130	<b>ARKE</b> INGEGNERIA s.r.l. Ing. Giacomino Angerano Direttore Ing. di Torino e Provincia P. 00130	<b>DOTT. GEOL. DANILLO GALLO</b> Dot. Geol. Danilo Gallo Datore del Progetto della Provincia di Torino e Provincia P. 00130
VISTO IL RESPONSABILE DEL PROCEDIMENTO  Dot. Ing. Giuseppe Danilo MALGERI	INTEGRATORE DELLE PRESTAZIONI SPECIALISTICHE  Ing. Fabrizio BAJETTI	ING. REMATO DEL PRETE  Ing. Renato DEL PRETE	GEOLOGO  Prof. Ing. LUIGI MONTERISI	IL COORDINATORE DELLA SICUREZZA IN FASE DI PROGETTAZIONE  Ing. Gianluca CICIRIELLO			

HP14

H - PROGETTO STRUTTURALE OPERE PRINCIPALI  
HP - GA04 - GALLERIA N.03 - SVINCOLO N.10  
ARMATURA GALLERIA - TAVOLA 04 DI 04

CODICE PROGETTO	NOME FILE	REVISIONE	SCALA:
PROGETTO LO203 E 2301	HP14-P00GA04STRAR04_A.dwg	A	1:50
CODICE ELAB.	P00GA03STRAR04		

C				
B				
A	EMISSIONE	Ottobre 2023	ARCH. SOHEILA NEGARESTANI	ING. GAETANO RANIERI
REV.	DESCRIZIONE	DATA	REDATTO	VERIFICATO
				ING. FABRIZIO BAJETTI