




TRASVERSO SPALLA A - SEZIONE B-B  
SCALA 1:50

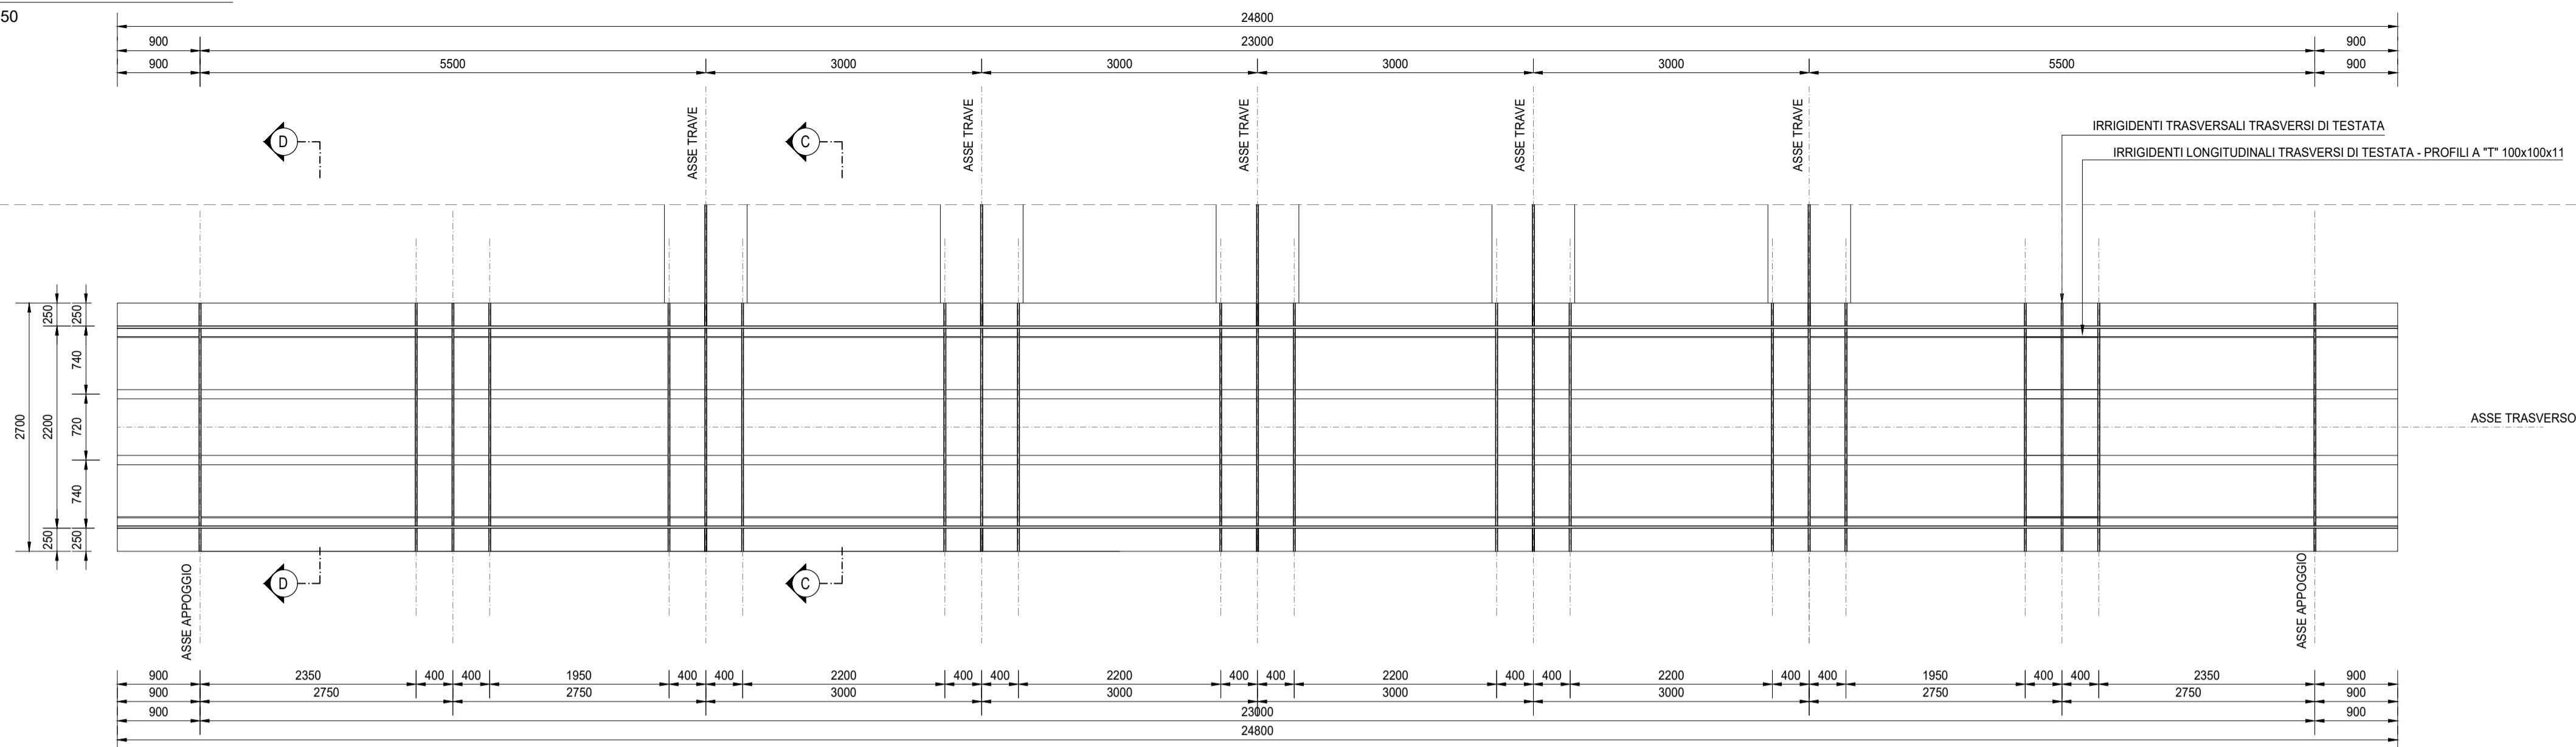


TRASVERSO SPALLA A - SEZIONE A-A  
SCALA 1:50

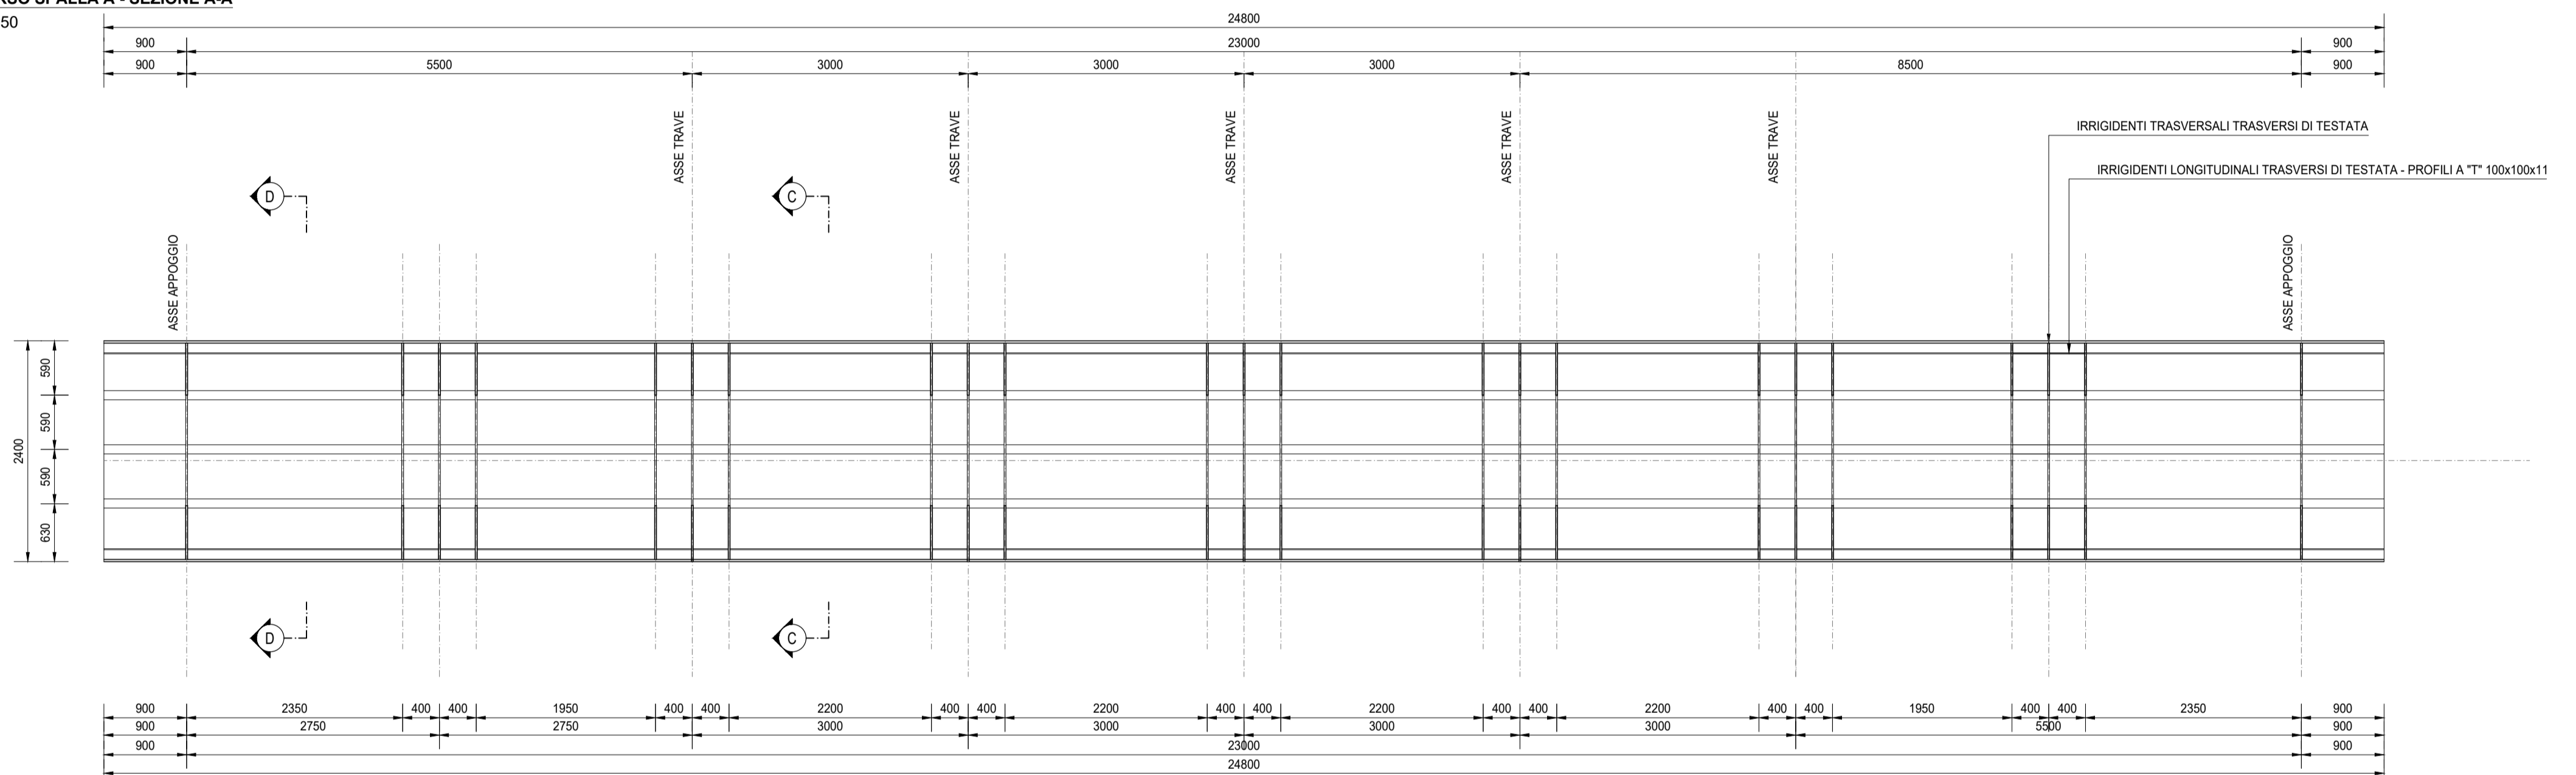

TRASVERSO SPALLA A - SEZIONE C-C  
SCALA 1:20

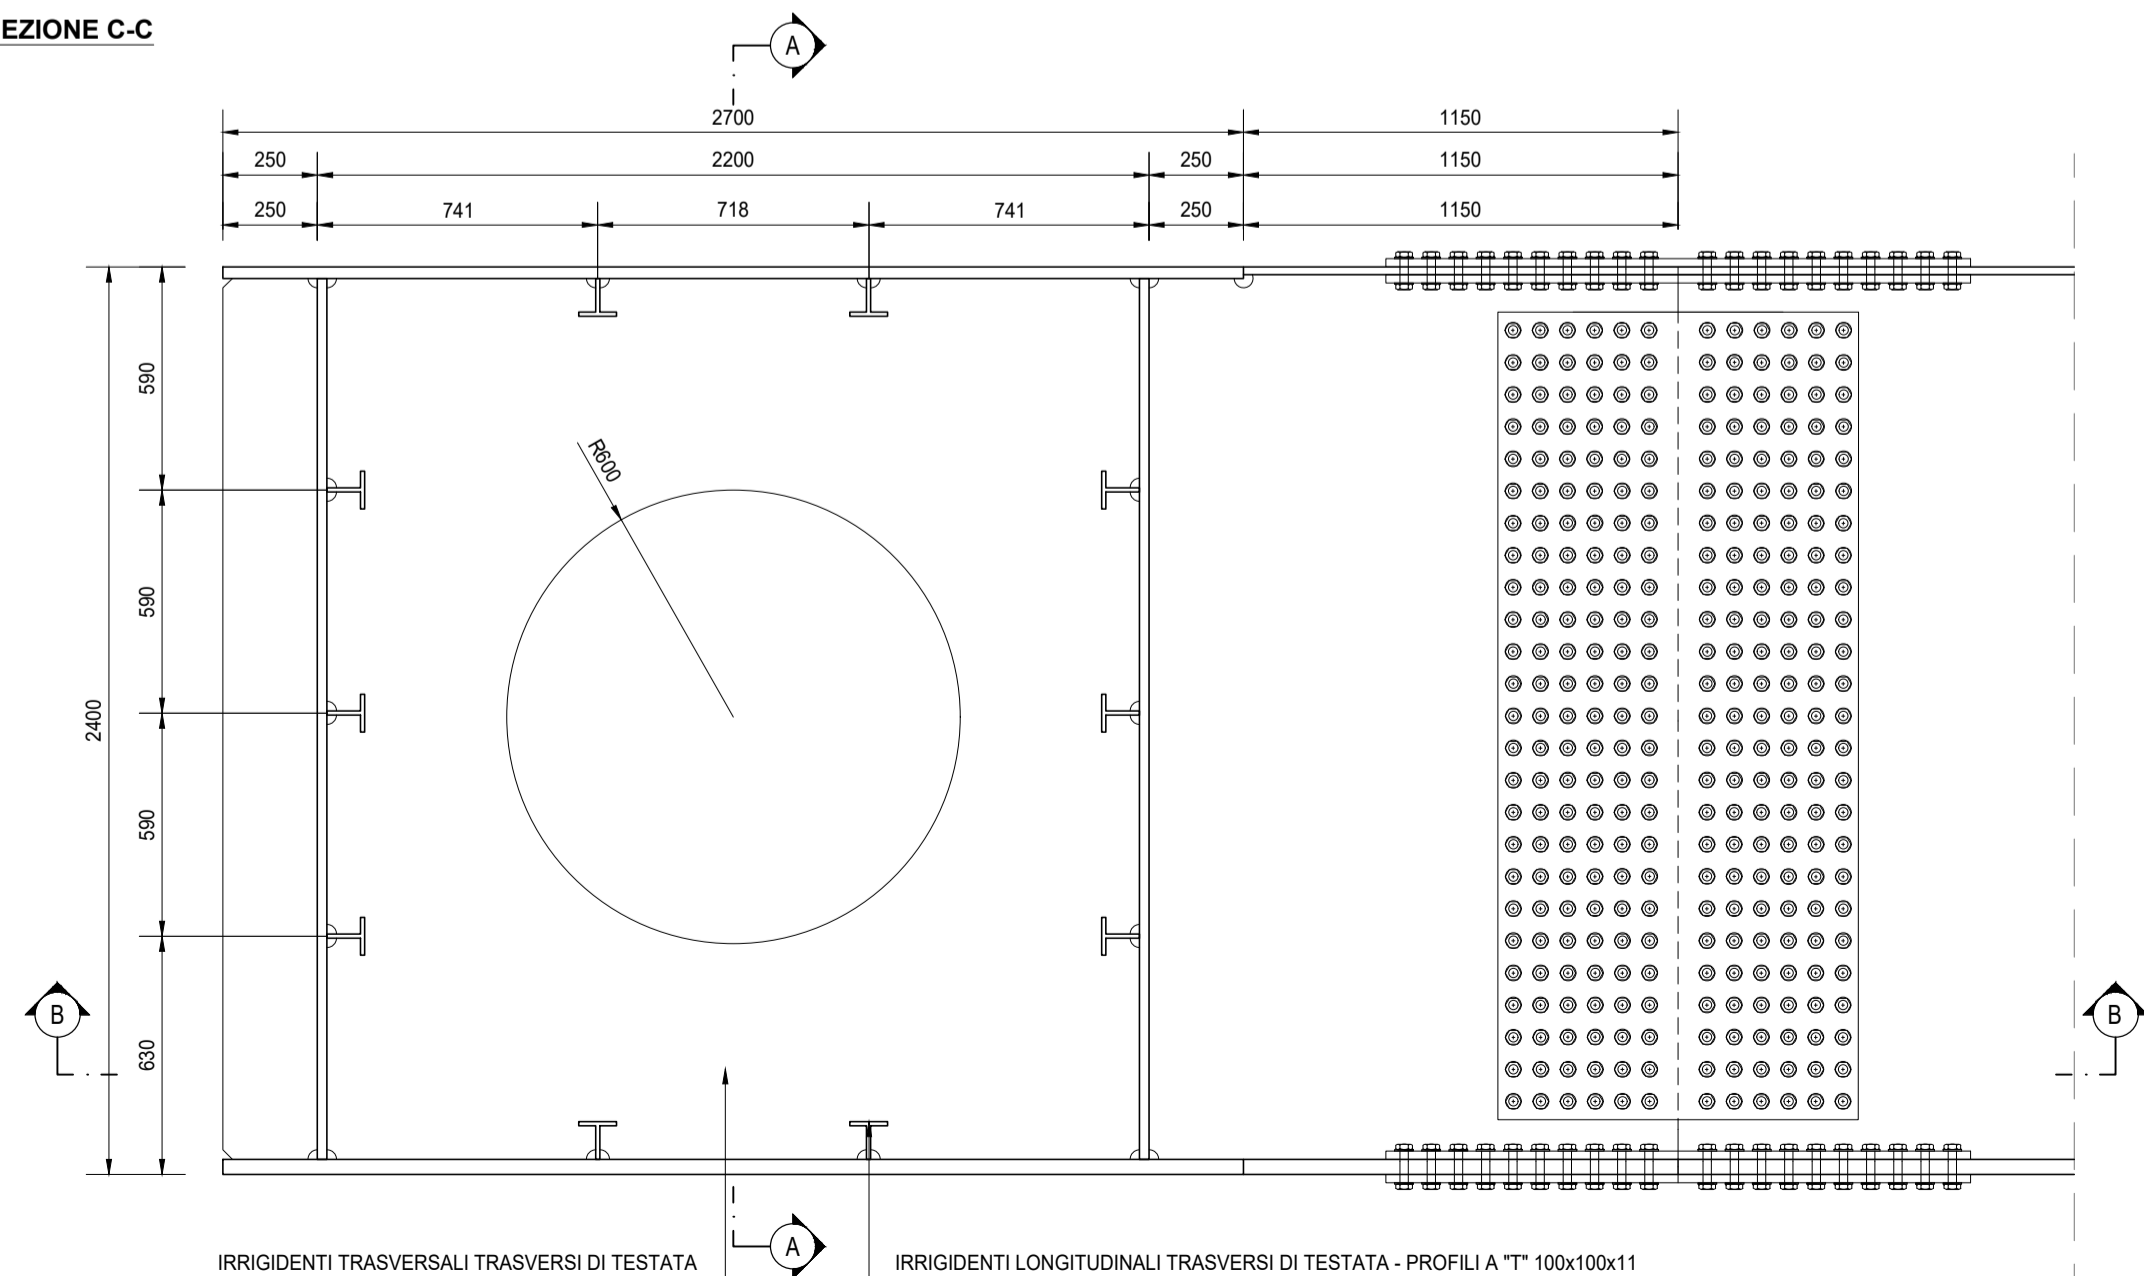

TRASVERSO SPALLA A - SEZIONE D-D  
SCALA 1:20

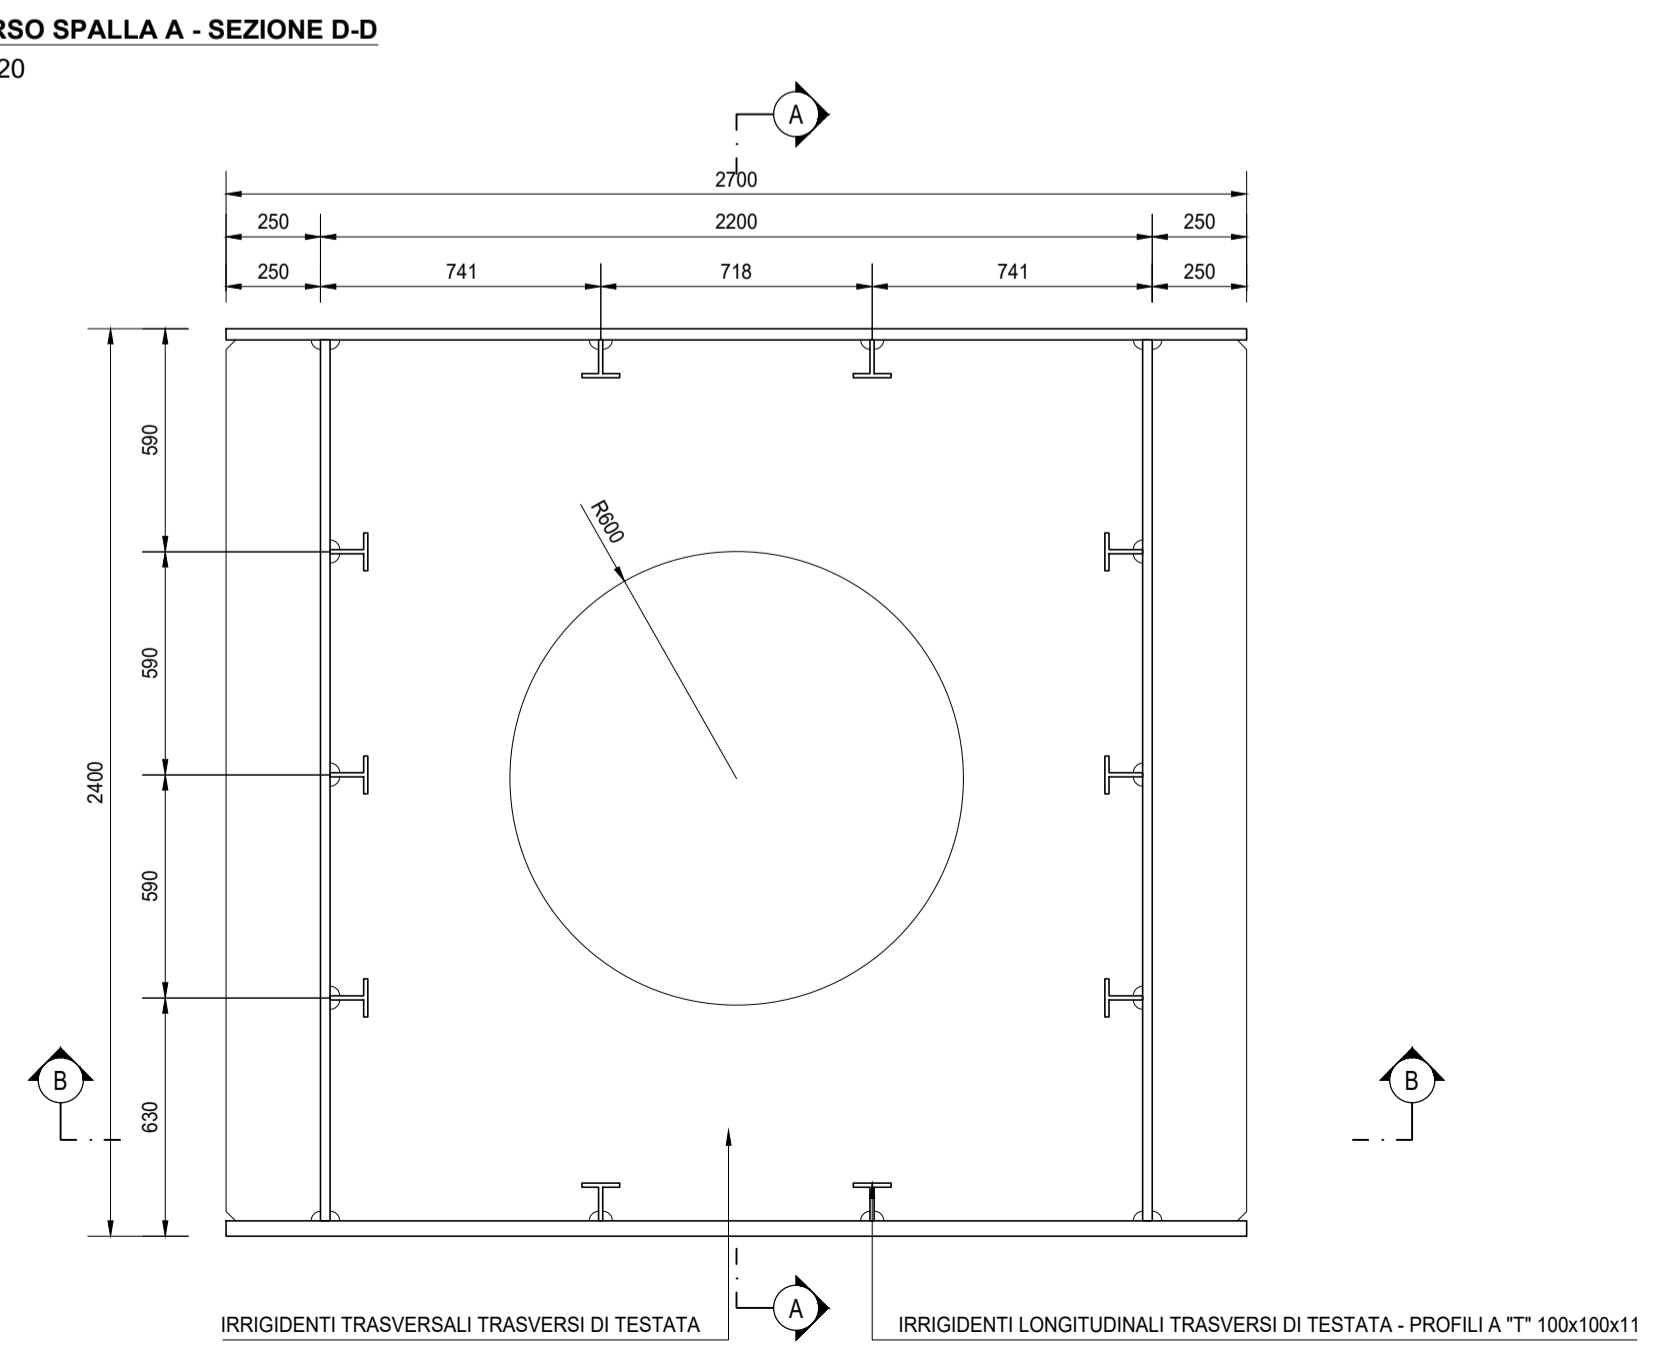

TRASVERSO DI TESTATA - L=24,80 m - CONTORMONTA

PUNTO	ASSISSA [m]	CONTORMONTA [mm]			
		PESI PROPRI	PERMANENTI PORTATI	TRAFFICO VEICOLARE	TOTALE
1 (appoggio A)	0,90	0,00	0,00	0,00	0,00
2 (T1)	6,40	11,54	4,64	0,98	17,16
3 (T2)	9,40	15,42	6,14	1,18	22,74
4 (T3)	12,40	16,78	6,66	1,16	24,60
5 (T4)	15,40	15,46	6,08	1,12	22,66
6 (appoggio B)	20,90	0,00	0,00	0,00	0,00

RICHIAMI AD ALTRI ELABORATI

PER LA DEFINIZIONE DELLE CARATTERISTICHE DEI MATERIALI

HQ01 - P00VI04STRDI01



LAVORI DI COLLEGAMENTO TRA LA S.S.11 A MAGENTA E LA TANGENZIALE OVEST DI MILANO

VARIANTE DI ABBATEGRASSO E ADEGUAMENTO IN SEDE DEL TRATTO ABBATEGRASSO-VIGEVANO FINO AL PONTE SUL FIUME TICINO

1° STRALCIO DA MAGENTA A VIGEVANO - TRATTA C

PROGETTO ESECUTIVO - COD. MI608

<b>STUDIO CORONA</b> Ing. Renato Vaira Codice Imp. di Roma e provincia n° A.30211	<b>UNING</b> Codice Imp. di Torino e Provincia n° A.81310	<b>GA&amp;M</b> Prof. Ing. Matteo Ranieri Codice Imp. di Bari e provincia n° 1137	<b>SETAC</b> s.r.l. Servizi e Contratti Prof. Ing. Luigi Monterisi Codice Imp. di Bari e provincia n° 1171	<b>ARKE</b> RUCONERMA s.r.l. Ing. Giacomino Angerano Codice Imp. di Bari e provincia n° 920	<b>DOTT. GEOL. DANILLO GALLO</b> Dott. Geol. Danilo Gallo Codice Imp. di Reggio Emilia n° 0102
<b>VISTO IL RESPONSABILE DEL PROCEDIMENTO</b> Dott. Ing. Giuseppe Danilo Malgeri	<b>INTEGRATORE DELLE PRESTAZIONI SPECIALISTICHE</b> Ing. Fabrizio Bajetti	<b>GEOLOGO</b> Prof. Ing. Geol. Luigi Monterisi	<b>IL COORDINATORE DELLA SICUREZZA IN FASE DI PROGETTAZIONE</b> Ing. Gianluca Ciciriello		

HQ11

H - PROGETTO STRUTTURALE OPERE PRINCIPALI  
HQ - VI04 - VIADOTTO N.04 - SVINCOLO N.10  
CARPENTERIA IMPALCATO - TAVOLA 03 DI 04

CODICE PROGETTO	NOME FILE	REVISIONE	SCALA:
PROGETTO	HQ11-P00VI04STRCP03_A.dwg		
LO2003		A	VARIE
ELAB.	P00VI04STRCP10		
C			
B			
A	EMISSIONE	Ottobre 2023	ARCH. MAURO SASSO ING. GAETANO RANIERI ING. FABRIZIO BAJETTI
REV.	DESCRIZIONE	DATA	REDATTO VERIFICATO APPROVATO