





VISTA DALL'ALTO
SCALA 1:10

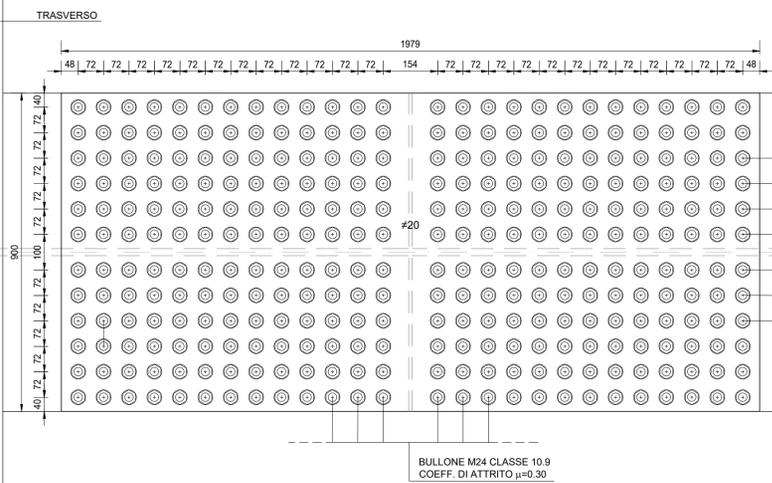

SEZIONE TRASVERSALE
SCALA 1:10

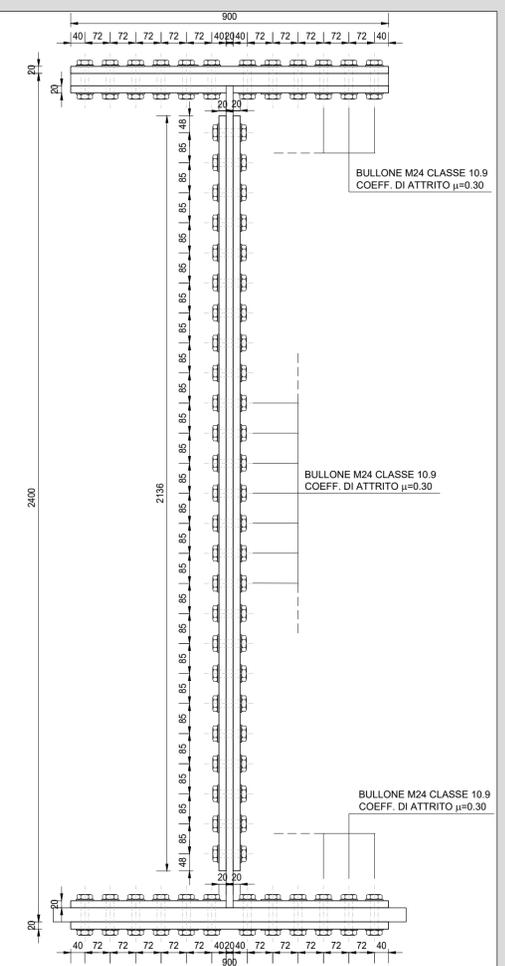

PROSPETTO LATERALE
SCALA 1:10

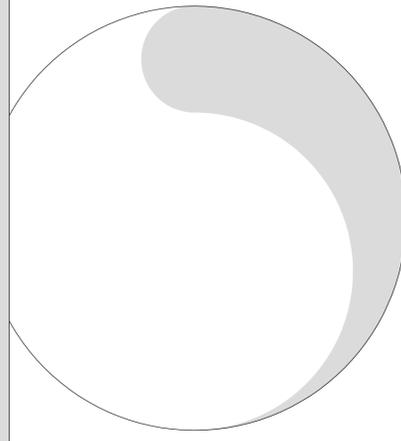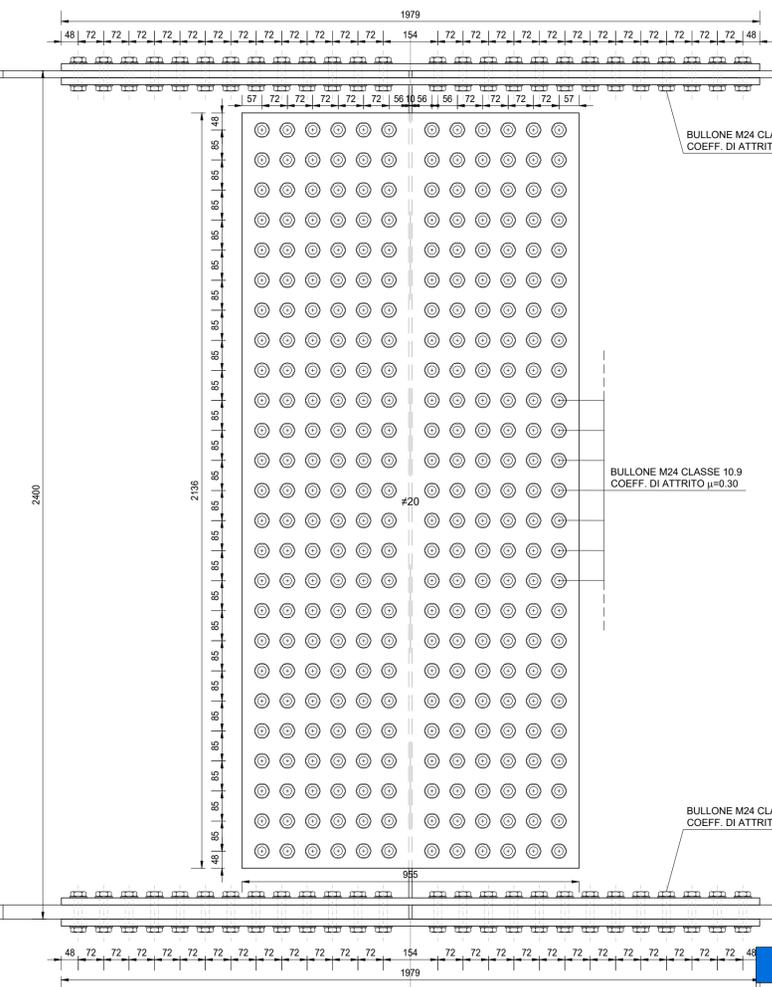

ANAS S.p.A.
Direzione Tecnica

LAVORI DI COLLEGAMENTO TRA LA S.S.11 A MAGENTA E LA TANGENZIALE OVEST DI MILANO
VARIANTE DI ABBATEGRASSO E ADEGUAMENTO IN SEDE DEL TRATTO ABBATEGRASSO-VIGEVANO FINO AL PONTE SUL FIUME TICINO
1° STRALCIO DA MAGENTA A VIGEVANO - TRATTA C

PROGETTO ESECUTIVO - COD. MI608

STUDIO CORONA Ing. Valerio Bajetti Codice Reg. Ing. 6 N. 1012/2011 P.A.2011	ING. RENATO DEL PRETE Ing. Renato Del Prete Codice Reg. Ing. 4 N. 1012/2011 P.A.2011	ECOPLAN Arch. Nicoletta Frattini Codice Reg. Arch. 4 N. 1012/2011 P.A.2011	GG Ing. Gabriele Inesochi Codice Reg. Ing. 6 N. 1012/2011 P.A.2011
UNING Ing. Renato Vaira Codice Reg. Ing. 6 N. 1012/2011 P.A.2011	SETAC Prof. Ing. Luigi Monterisi Codice Reg. Ing. 4 N. 1012/2011 P.A.2011	ARKE Ing. Giacomino Angerano Codice Reg. Ing. 6 N. 1012/2011 P.A.2011	DOTT. GEOL. DANILLO GALLO Dott. Geol. Danilo Gallo Codice Reg. Geol. 6 N. 1012/2011 P.A.2011

VISTO: IL RESPONSABILE DEL PROCEDIMENTO
Ingegnere **Giuseppe Danilo MALGERI**

INTEGRATORE DELLE PRESTAZIONI SPECIALISTICHE
Ingegnere **Fabrizio BAJETTI**

GEOLOGO
Ingegnere **Luigi MONTERISI**

IL COORDINATORE DELLA SICUREZZA IN FASE DI PROGETTAZIONE
Ingegnere **Gianluca CICIRIELLO**

HQ13.2
H - PROGETTO STRUTTURALE OPERE PRINCIPALI
HQ - VI04 - VIADOTTO N.04 - SVINCOLO N.10
DETTAGLI E PARTICOLARI COSTRUTTIVI - TAVOLA 02 DI 02

CODICE PROGETTO	NOME FILE	REVISIONE	SCALA:
PROGETTO	HQ13.2-P00VI04STRDC02_A.dwg		
L0203		A	1:10
ELAB.	P00VI04STRDC02		

RICHIAMI AD ALTRI ELABORATI
PER LA DEFINIZIONE DELLE CARATTERISTICHE DEI MATERIALI **HQ01 - P00VI04STRDI01**

REV.	DESCRIZIONE	DATA	REDATTO	VERIFICATO	APPROVATO
C					
B					
A	EMISSIONE	Ottobre 2023	ARCH. MAURO SASSO	ING. GAETANO RANIERI	ING. FABRIZIO BAJETTI