




SEZIONE F-F  
SCALA 1:100

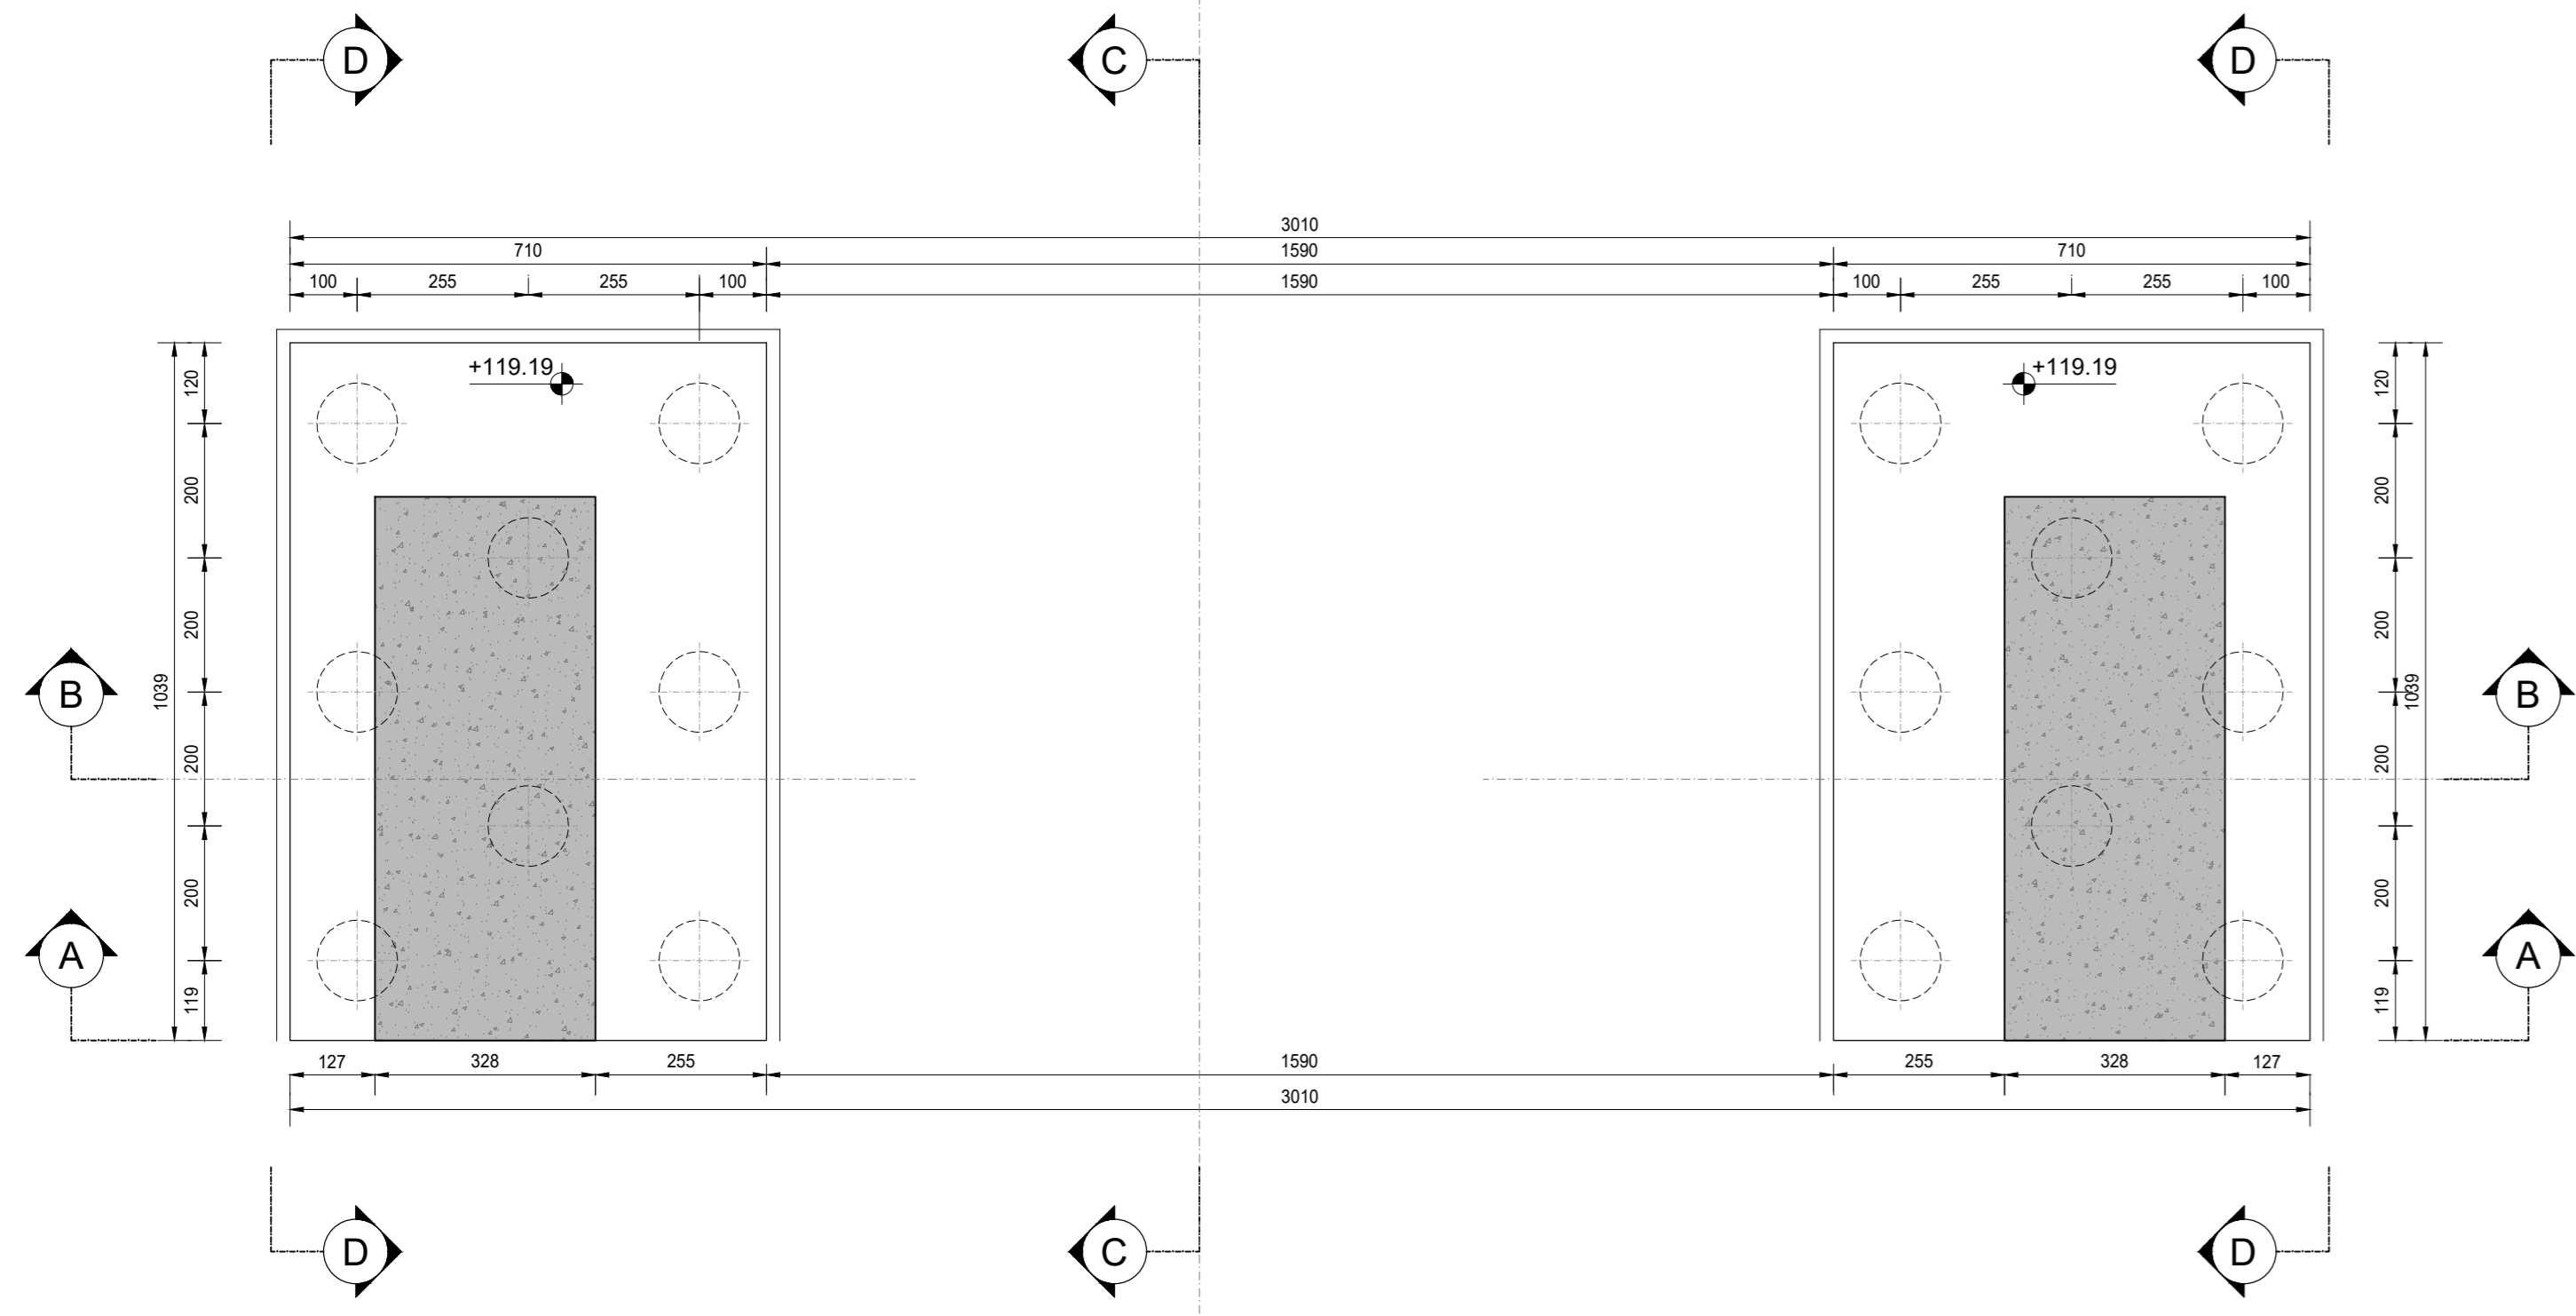


VISTA E-E  
SCALA 1:100

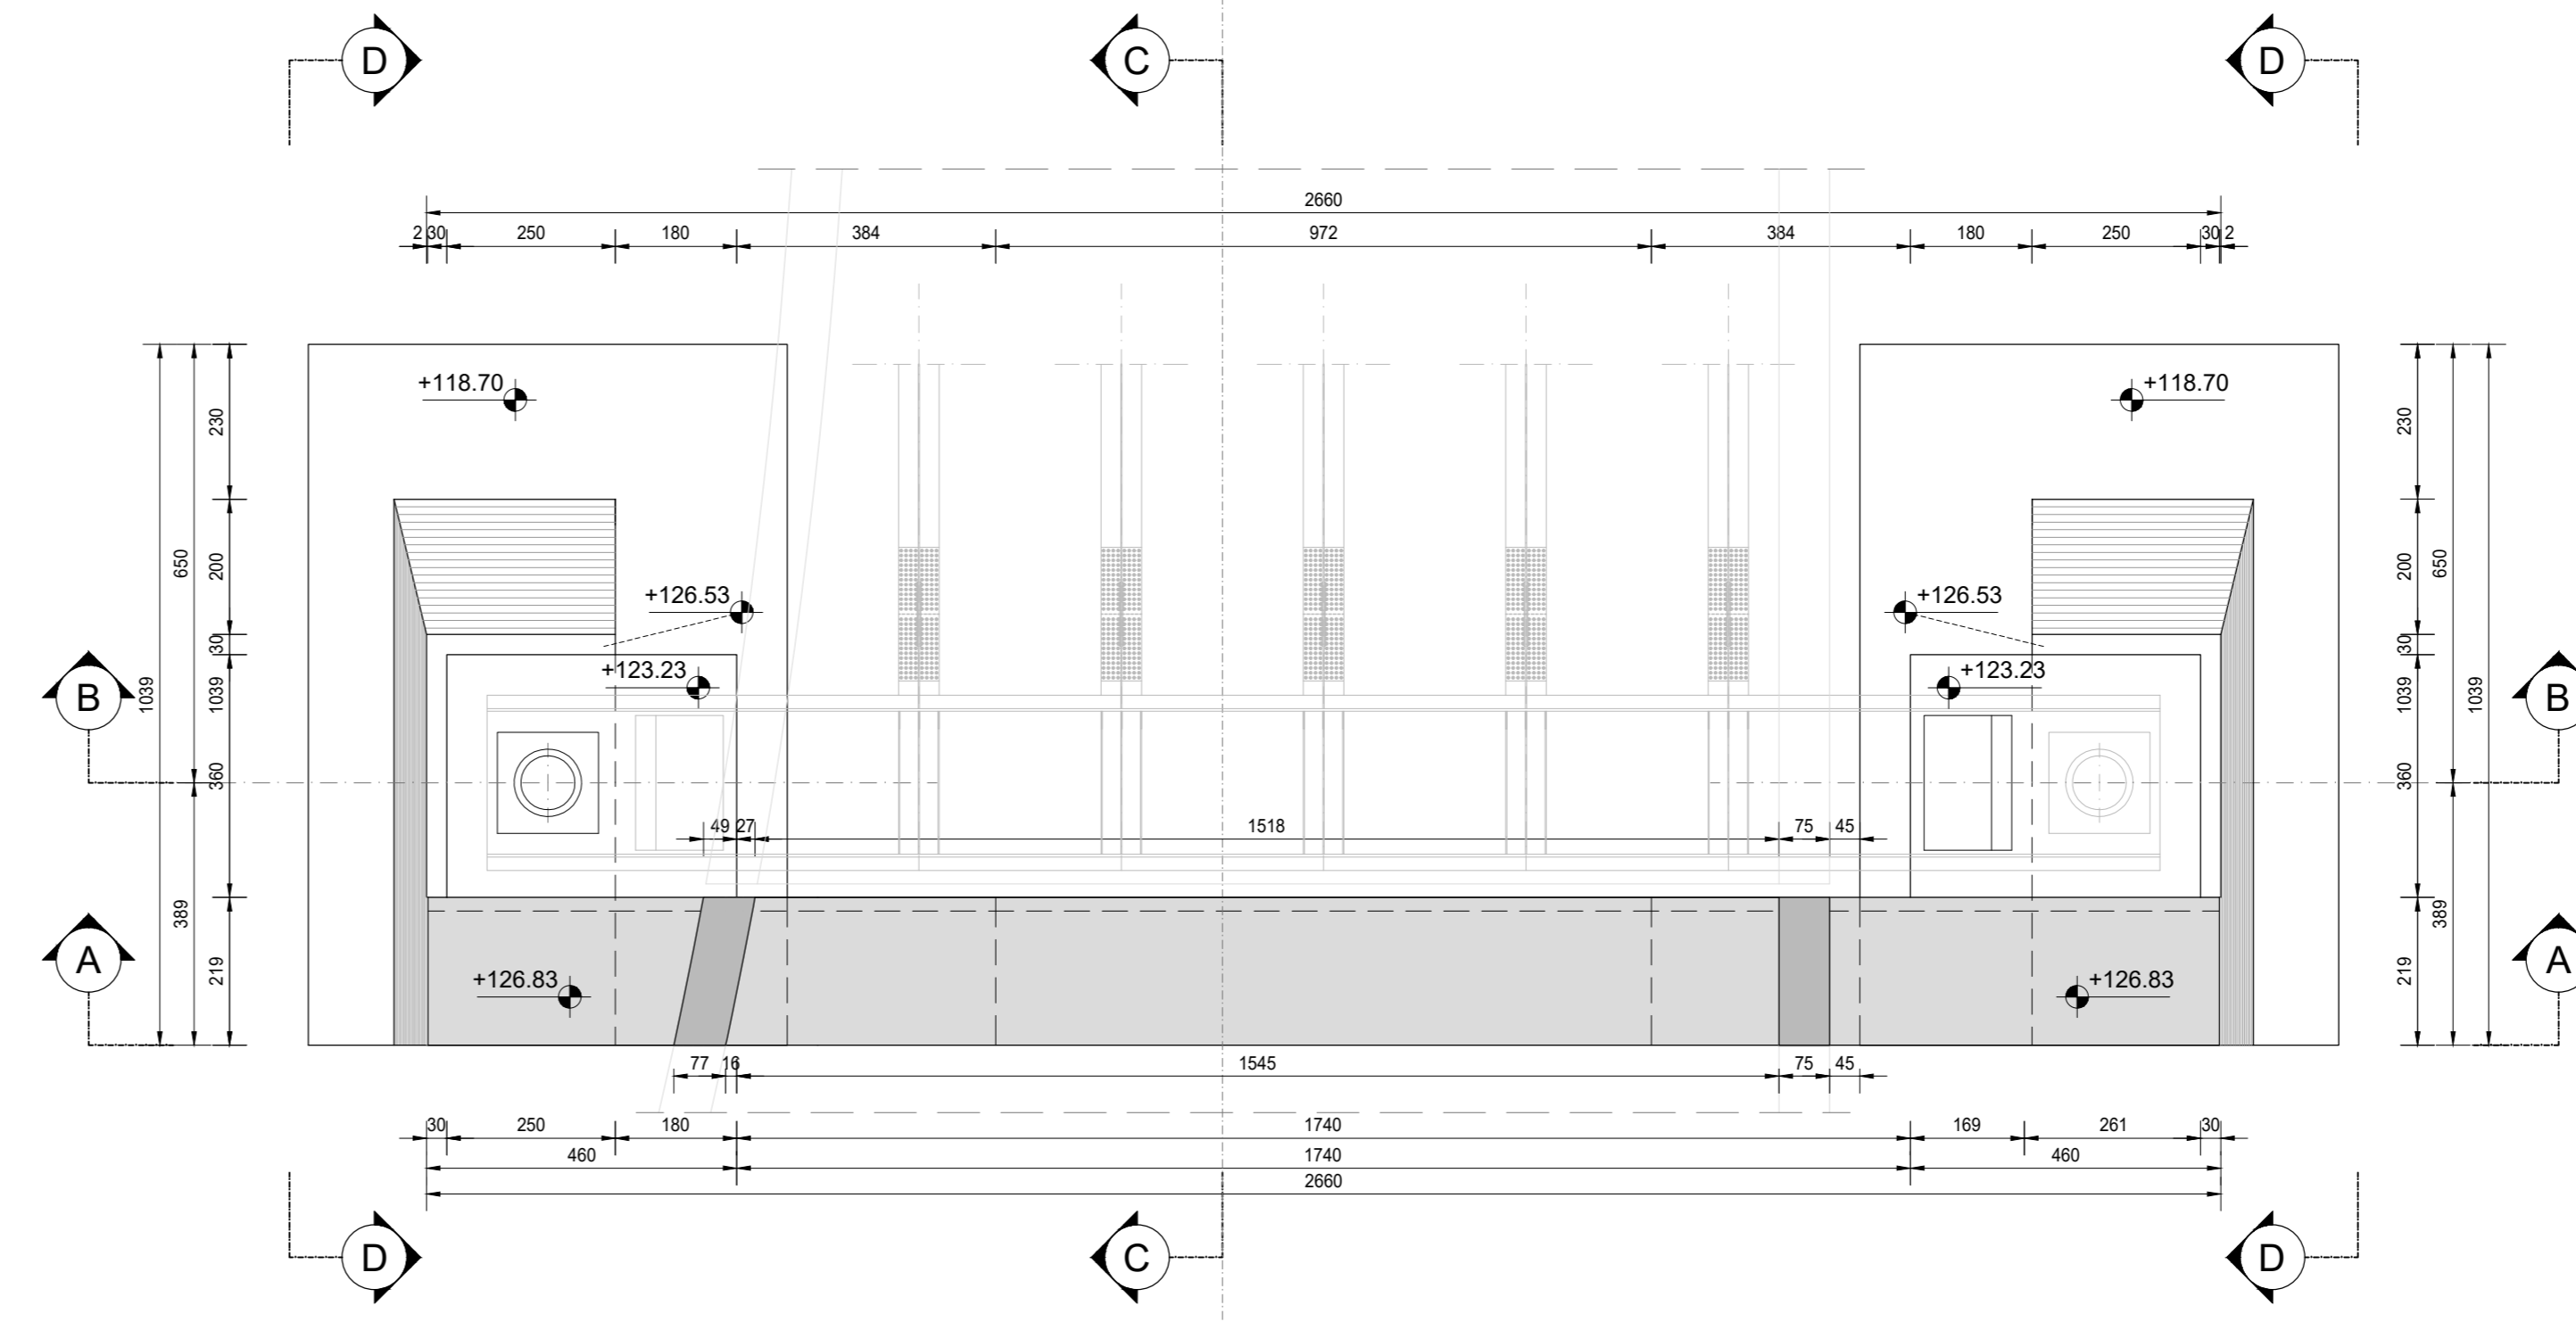


VISTA D-D  
SCALA 1:100

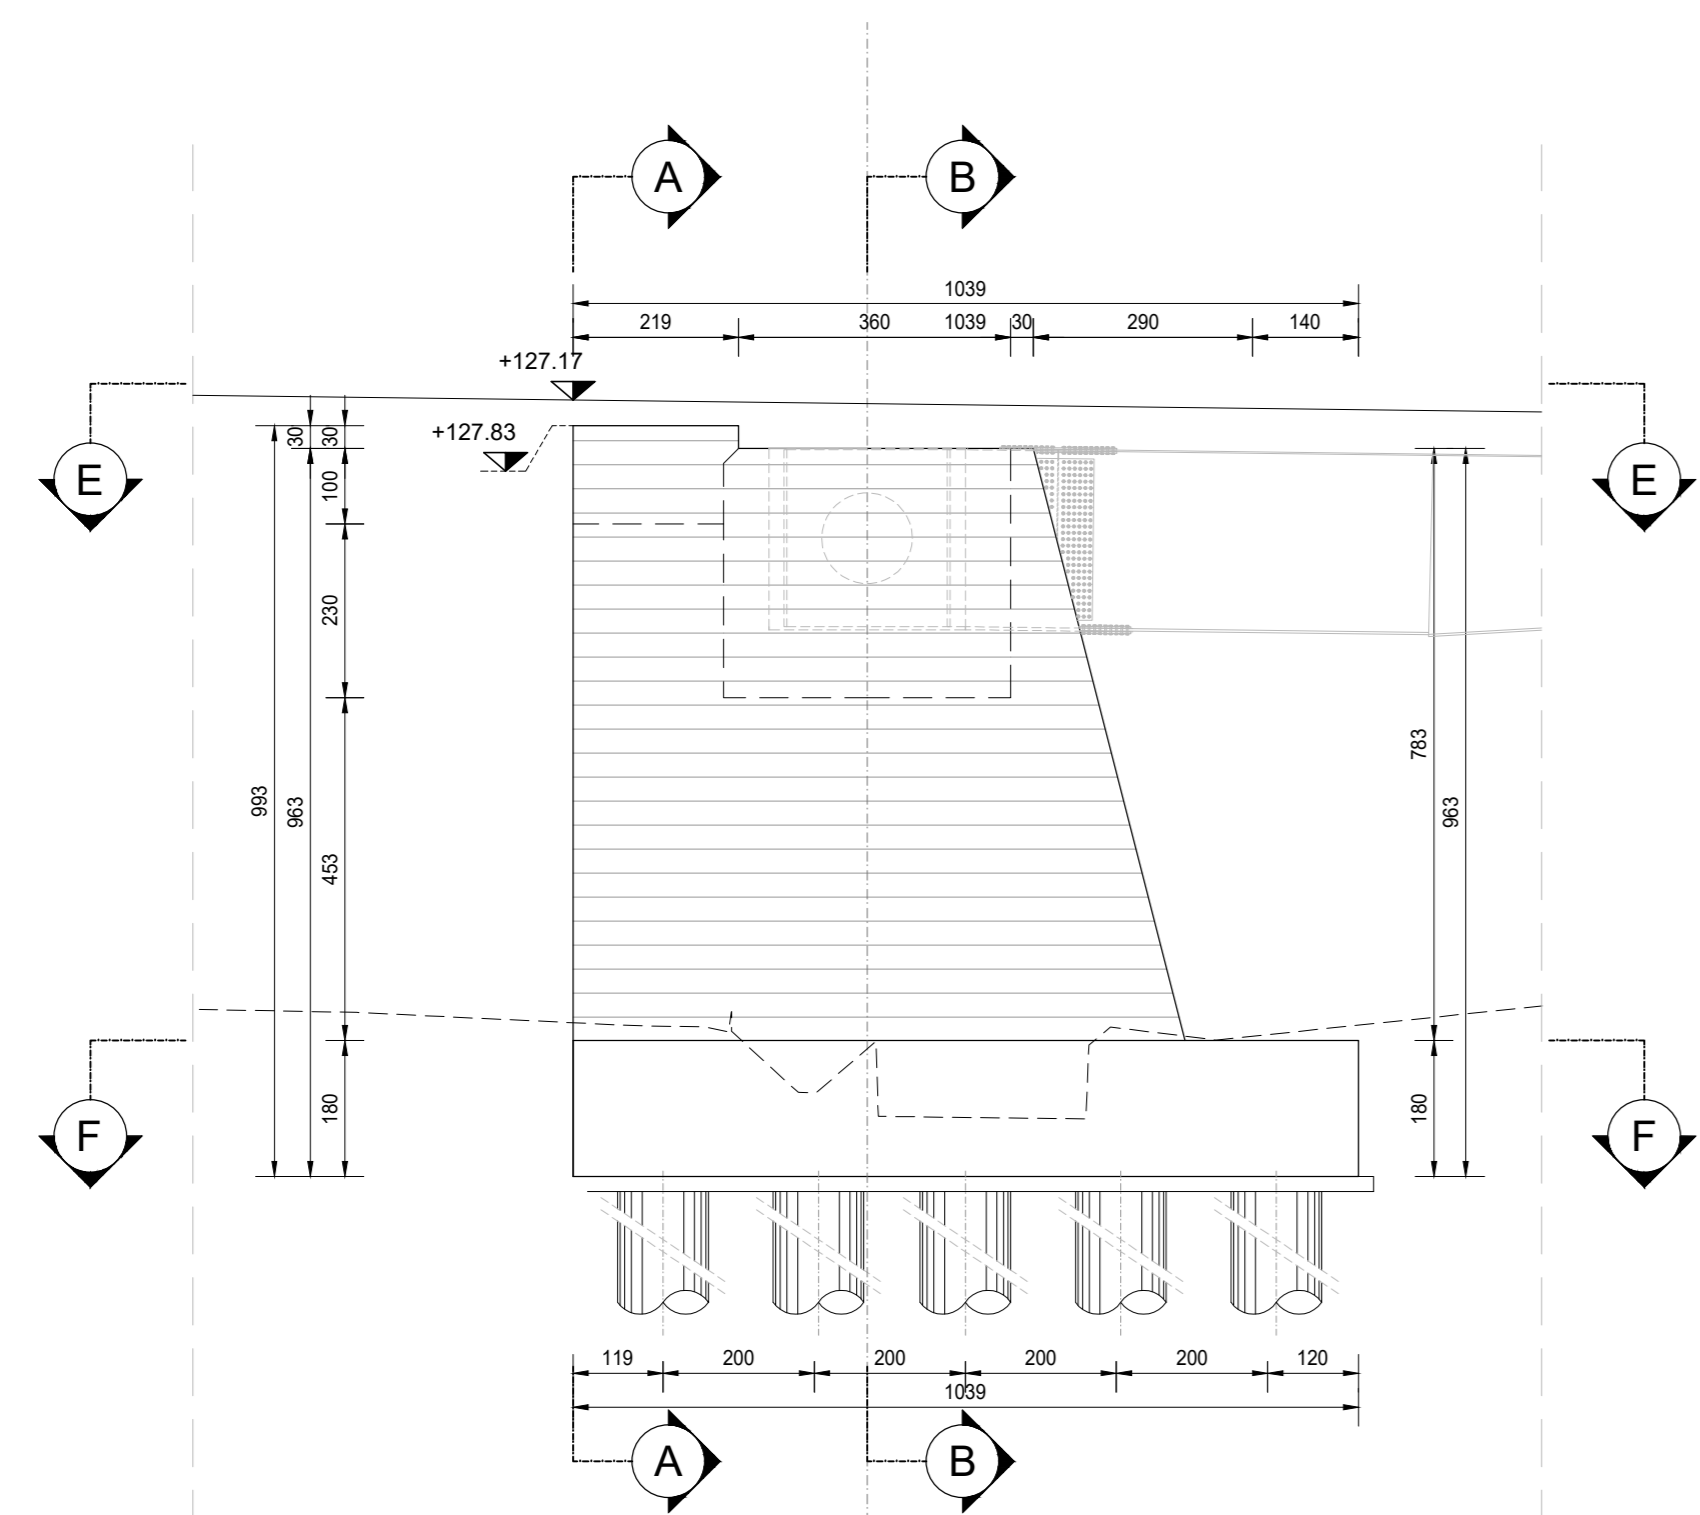


SEZIONE A-A  
SCALA 1:100

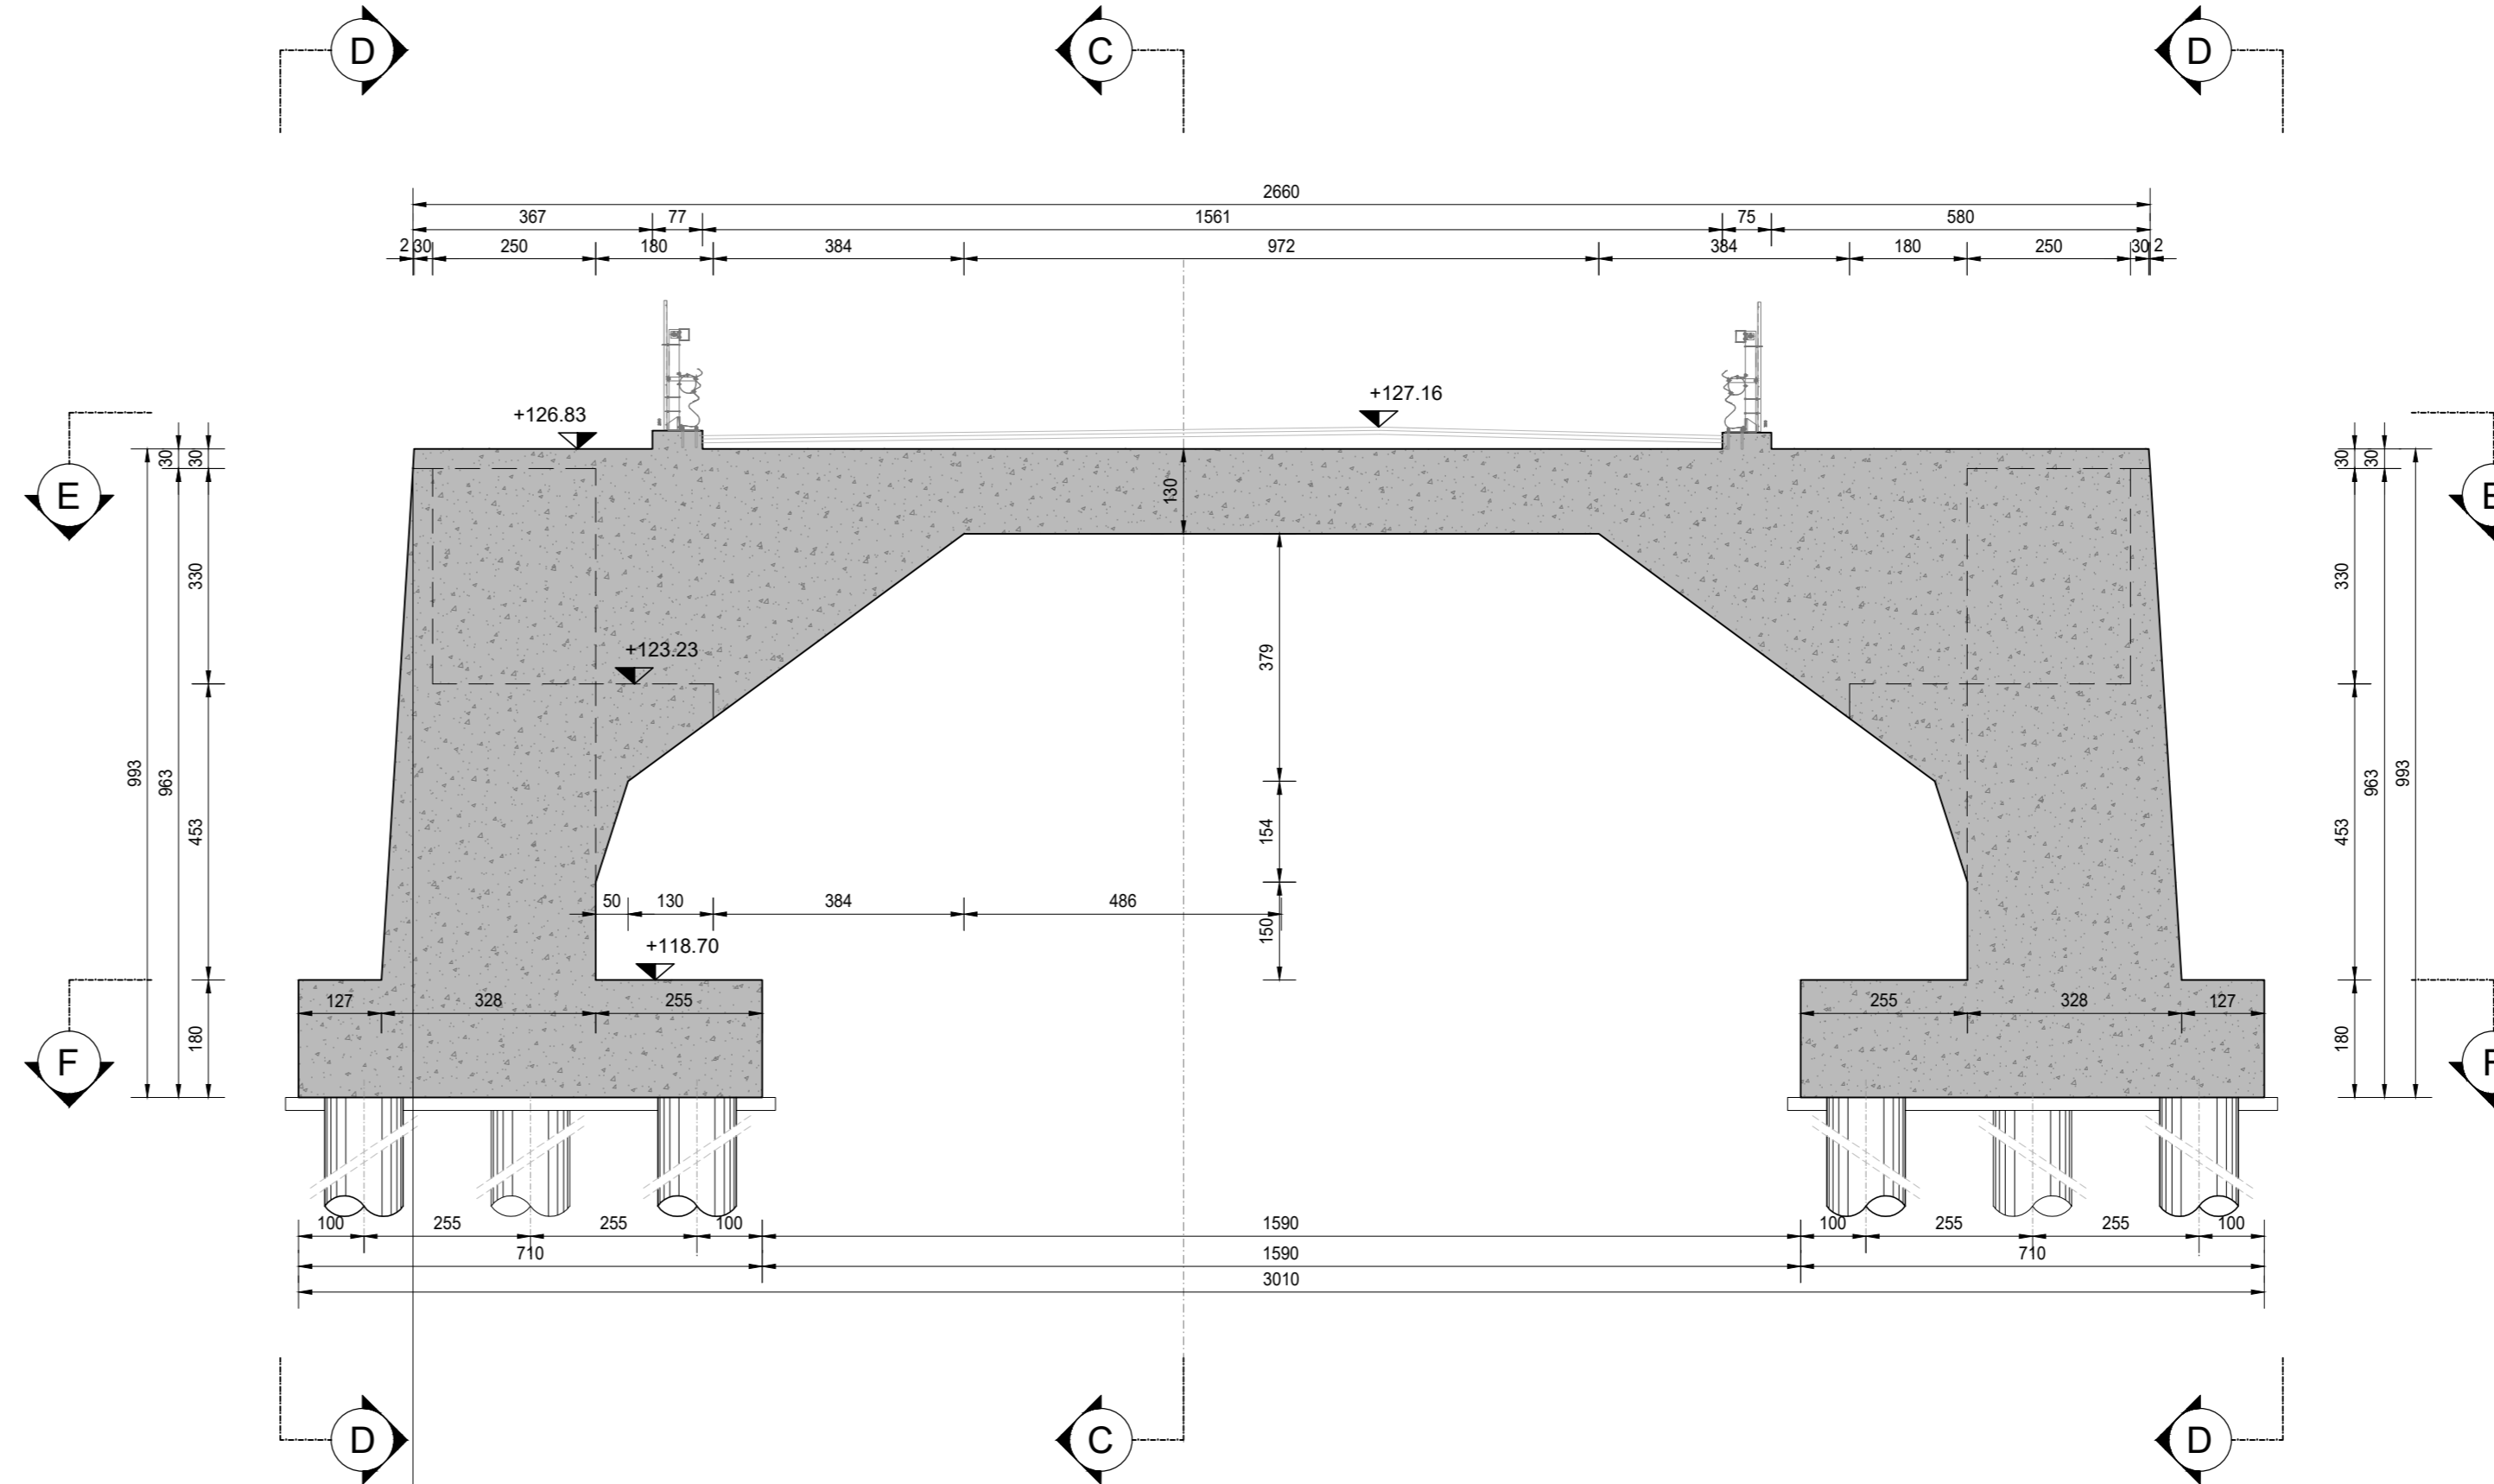

SEZIONE C-C  
SCALA 1:100

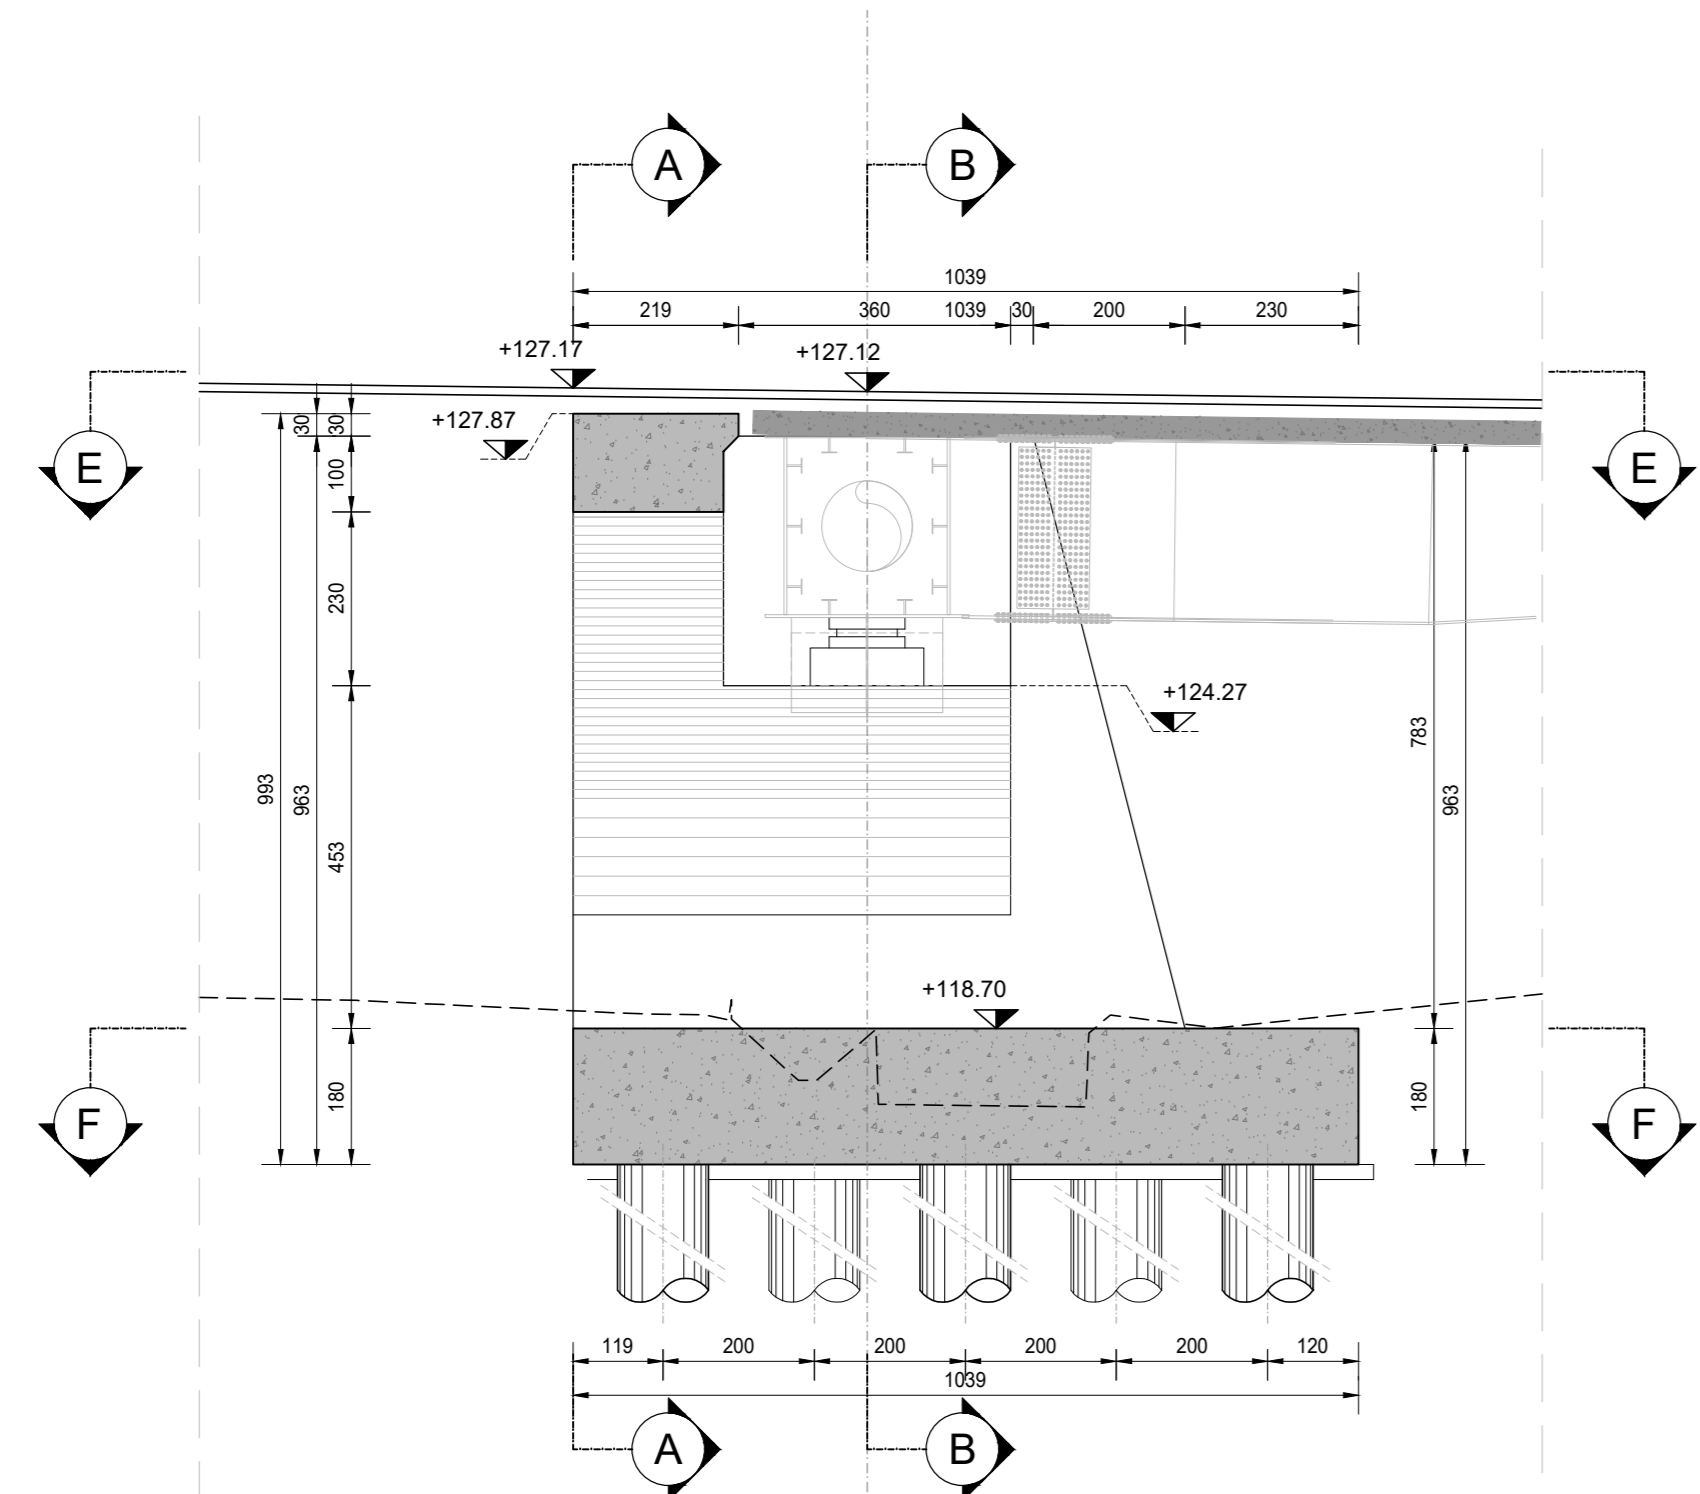

SEZIONE B-B  
SCALA 1:100

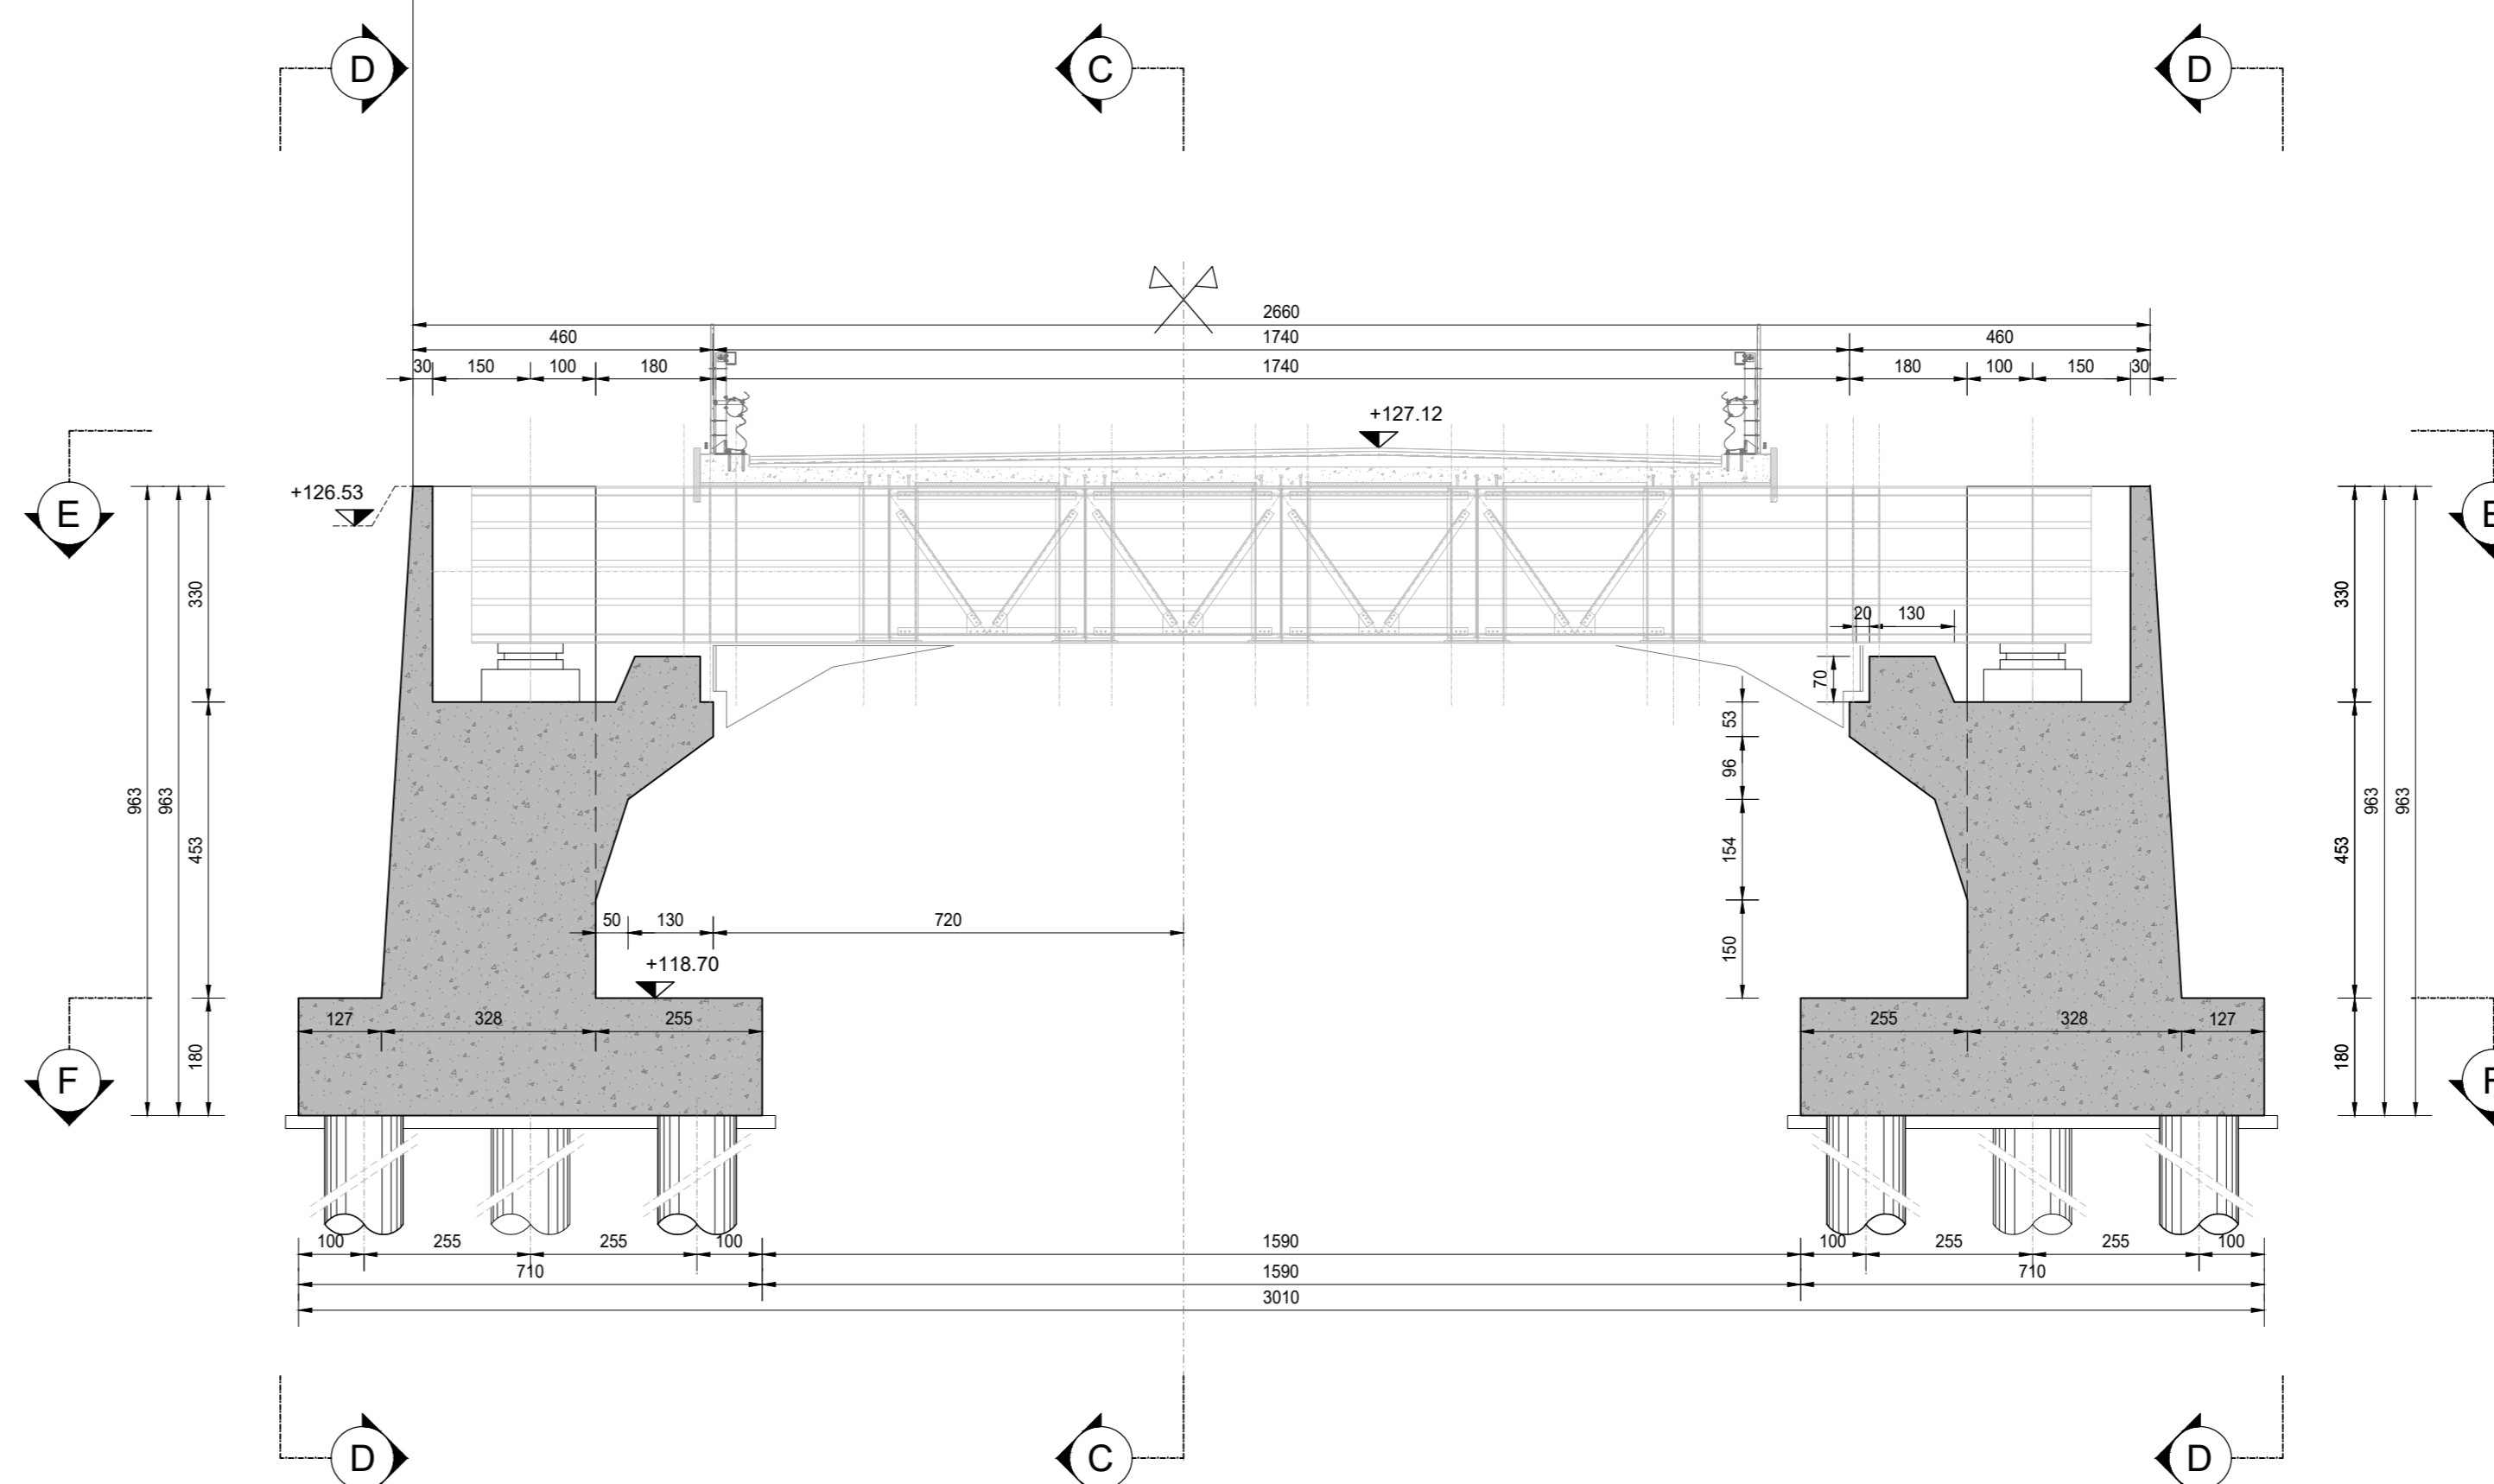

RICHIAMI AD ALTRI ELABORATI  
PER LA DEFINIZIONE DELLE CARATTERISTICHE DEI MATERIALI **HQ01 - P00V04STRDIO1**

**ANAS S.p.A.**  
Direzione Tecnica

**LAVORI DI COLLEGAMENTO TRA LA S.S.11 A MAGENTA E LA TANGENZIALE OVEST DI MILANO**

**VARIANTE DI ABBIATEGRASSO E ADEGUAMENTO IN SEDE DEL TRATTO ABBIATEGRASSO-VIGEVANO FINO AL PONTE SUL FIUME TICINO**

**1° STRALCIO DA MAGENTA A VIGEVANO - TRATTA C**

**PROGETTO ESECUTIVO - COD. MI608**

<b>STUDIO CORONA</b> Ing. Renato Vanni Arch. Roberto Vanni	<b>ING. RENATO DEL PRETE</b> Ing. Vittorio Sogari Arch. Roberto Vanni	<b>ECOPLAN</b> Ing. Nicola Fattori Arch. Roberto Vanni	<b>EG</b> Ing. Gabriele Biondi Arch. Roberto Vanni
<b>UNING</b> Ing. Matteo Romani Arch. Roberto Vanni	<b>SETAC</b> Ing. Luigi Mariani Arch. Roberto Vanni	<b>ARKE</b> Ing. Giancarlo Agostini Arch. Roberto Vanni	<b>DOTI. G.OL. DAN. O. S. ALDO</b> Dott. Carlo Carlo Arch. Roberto Vanni

VISTO IL RESPONSABILE DEL PROCEDIMENTO: **Giuseppe**  
Dott. Ing. Giuseppe Danilo MALGERI

INTEGRATORE DELLE PRESTAZIONI SPECIALISTICHE: **Fabrizio**  
Ing. Fabrizio BAIETTI

IL COORDINATORE DELLA SICUREZZA IN FASE DI PROGETTAZIONE: **Giuseppe**  
Dott. Ing. Giuseppe Danilo MALGERI

**H - PROGETTO STRUTTURALE OPERE PRINCIPALI**  
HQ - V04 - VIADOTTO N.04 - SVINCOLO N.10  
CARPENTERIA SPALLA 1

**HQ26**

CODICE PROGETTO: <b>LO203</b>	LIV. PROG. <b>E</b>	N. PROG. <b>2301</b>	NOME FILE: <b>HQ26_P00V04STRCP08_A.dwg</b>	REVISIONE: <b>A</b>	SCALA: <b>1:100</b>
CODICE ELAB.: <b>P00V04STRCP08</b>					

C				
B				
A	EMISSIONE	Ottobre 2023	ARCH. MAURO SASSO	ING. GAETANO BANIERI
REV.	DESCRIZIONE	DATA	REDATTO	VERIFICATO

ING. FABRIZIO BAIETTI  
APPROVATO