SEZIONE C-C
SCALA 1:50

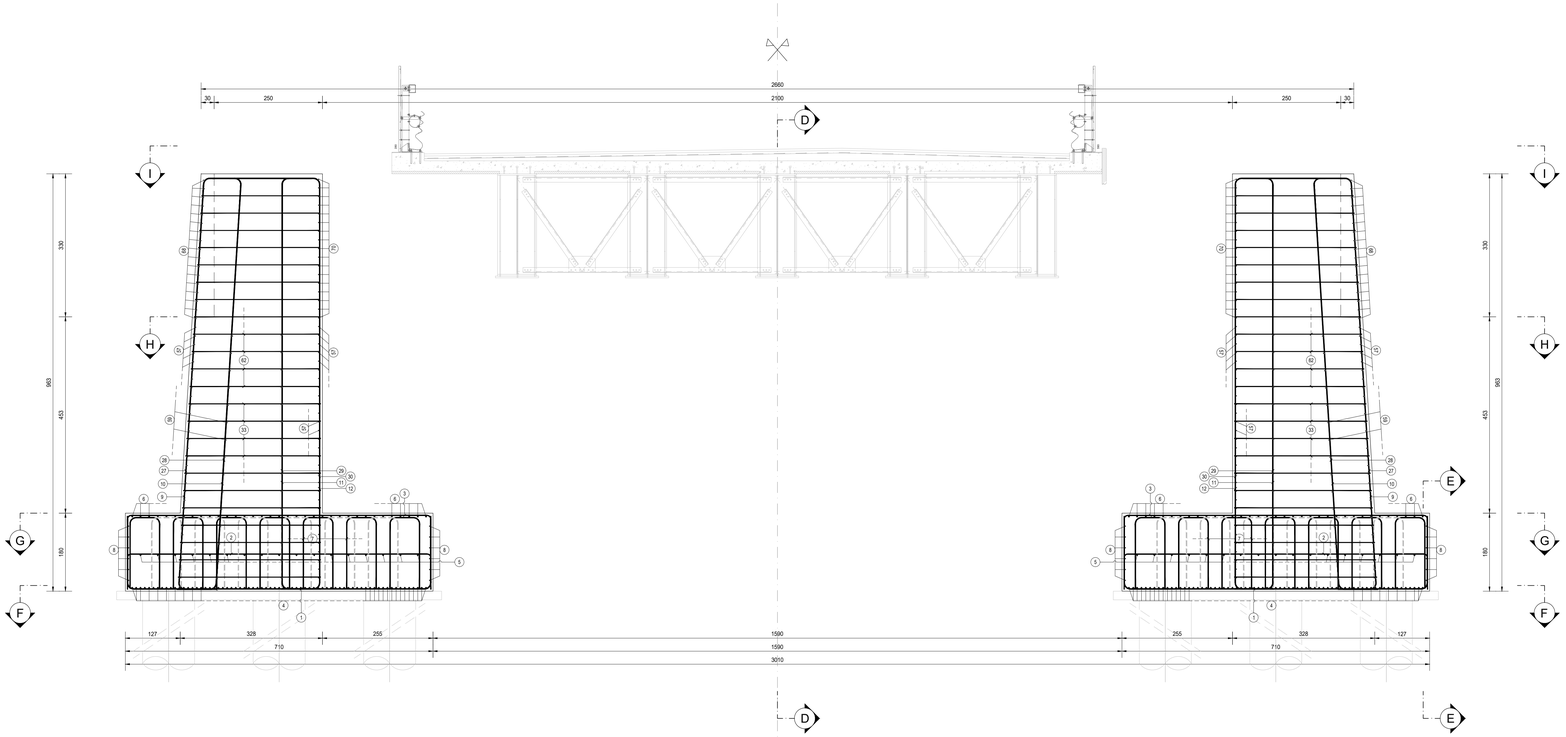

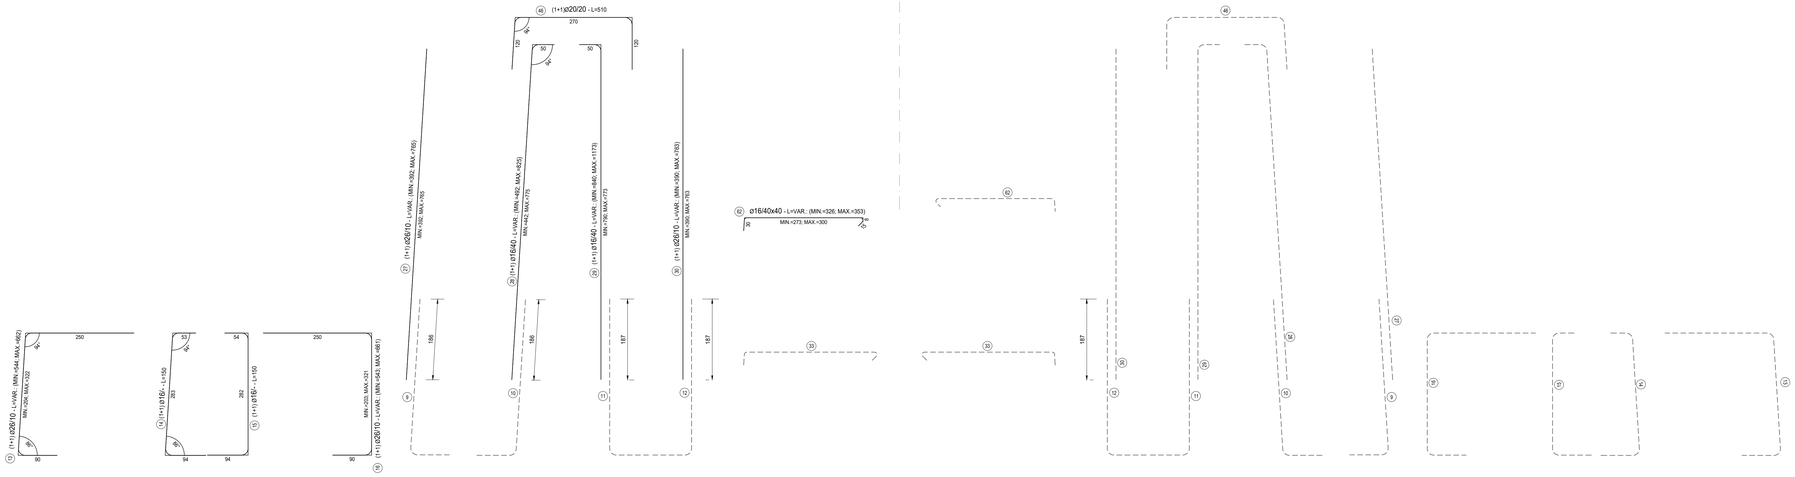

RICHIAMI AD ALTRI ELABORATI	
PER LA DEFINIZIONE DELLE CARATTERISTICHE DEI MATERIALI	**HQ01 - P00VI04STRDI01**

ANAS S.p.A.
Direzione Tecnica

LAVORI DI COLLEGAMENTO TRA LA S.S.11 A MAGENTA E LA TANGENZIALE OVEST DI MILANO

VARIANTE DI ABBIATEGRASSO E ADEGUAMENTO IN SEDE DEL TRATTO ABBIATEGRASSO-VIGEVANO FINO AL PONTE SUL FIUME TICINO

1° STRALCIO DA MAGENTA A VIGEVANO - TRATTA C

PROGETTO ESECUTIVO - COD. MI608

Firmato digitalmente da: FABRIZIO BAIETTI
Data: 22/12/2023

STUDIO CORONA Ing. Renato Vaira Ordine degli Ingg. di Torino e provincia n° 4013 sez. A	Ing. Valerio Bajetti Ordine degli Ingg. di Bari e provincia n° 9.260/11	ING. RENATO DEL PRETE Ing. Renato Del Prete Ordine degli Ingg. di Bari e provincia n° 5527	ECOPLAN Arch. Nicoletta Fiabini n° 21440	EG EGIS Engineering Italia S.r.l. Ing. Gabriele Imbrocilo Ordine degli Ingg. di Roma e provincia n° A 31102
CONSORZIO UNING Società Ing. GA&M.	SETAC Consulting & Engineering Transport Multimedia Courtmport Prof. Ing. Luigi Montanile Ordine degli Ingg. di Roma e provincia n° 12744	ARKE' INGEGNERIA S.R.L. Ing. Gioacchino Angarano Ordine degli Ingg. di Bari e provincia n° 9970	DOTT. GEOL. DANILO GALLO Dott. Geol. Danilo Gallo Ordine degli Geologi della Puglia n° 1	
Prof. Ing. Matteo Ranieri Ordine degli Ingg. di Roma e provincia n° 20710				

VISTO: IL RESPONSABILE DEL PROCEDIMENTO	INTEGRATORE DELLE PRESTAZIONI SPECIALISTICHE	GEOLOGO	IL COORDINATORE DELLA SICUREZZA IN FASE DI PROGETTAZIONE
Dott. Ing. Giuseppe Danilo MALGERI	Ing. Fabrizio BAIETTI	Prof. Ing. Luigi MONTERISI	Ing. Gianluca CICIRELLO

HQ29

H - PROGETTO STRUTTURALE OPERE PRINCIPALI

HQ - VI04 - VIADOTTO N.04 - SVINCOLO N.10

ARMATURA SPALLA 2 - TAVOLA 03

CODICE PROGETTO				NOME FILE	REVISIONE	SCALA:
PROGETTO	LIV. PROG.	N. PROG.		HQ29_P00VI04STRAR09_A.dwg		
LO203	E	2301		CODICE ELAB. P00VI04STRAR09	A	1:50

REV.	DESCRIZIONE	DATA	REDATTO	VERIFICATO	APPROVATO
C					
B					
A	EMISSIONE	Ottobre 2023	ARCH. MAURO SASSO	ING. GAETANO RANIERI	ING. FABRIZIO BAIETTI