


CONCIO PRINCIPALE TIPO 2


PARTICOLARI E SEZIONI

SCALA 1:20


PARTICOLARE 01

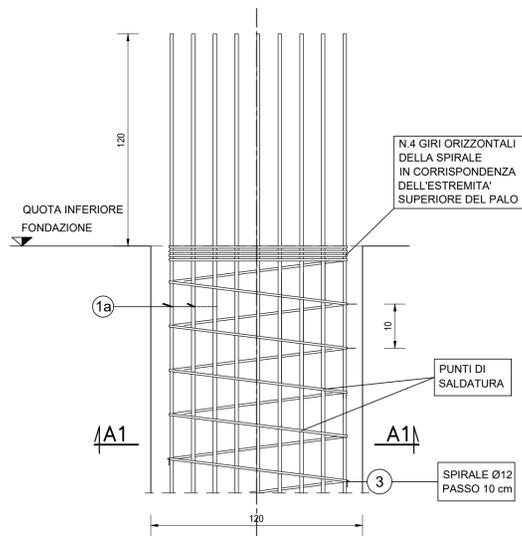


PARTICOLARE 02

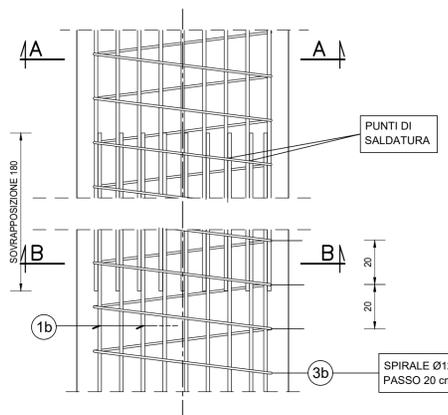


PARTICOLARE 03

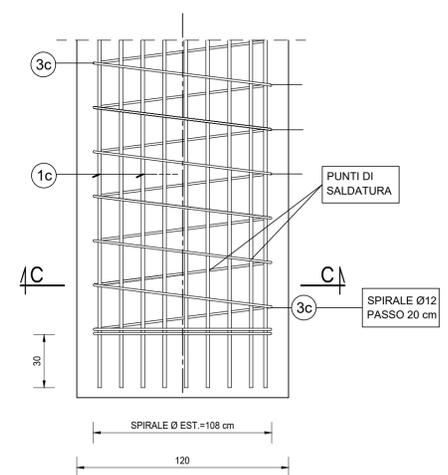


PARTICOLARE SALDATURA

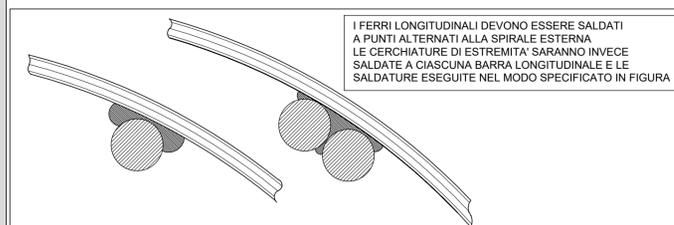


SEZIONE A1-A1

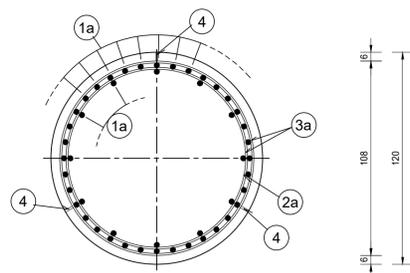


SEZIONE A-A

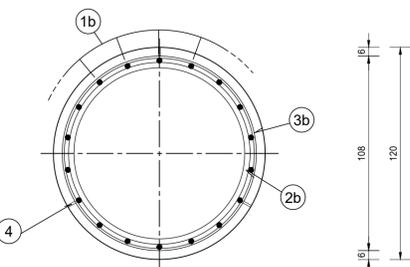


SEZIONE B-B

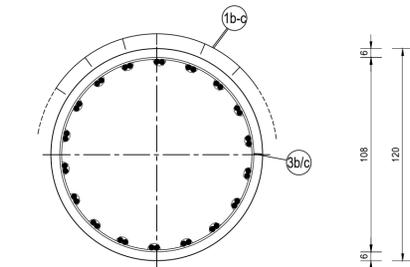

SEZIONE C-C

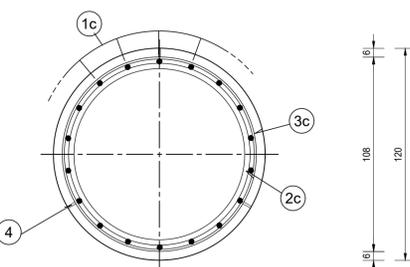

- 2a ANELLO Ø20/200 L=360
DIAMETRO ESTERNO Ø1005 mm
- 2b ANELLO Ø20/200 L=360
DIAMETRO ESTERNO Ø1015 mm
- 2c ANELLO Ø20/200 L=360
DIAMETRO ESTERNO Ø1015 mm

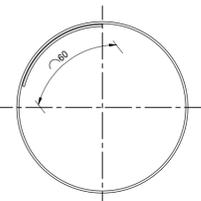

SEZIONE VERTICALE

SCALA 1:50

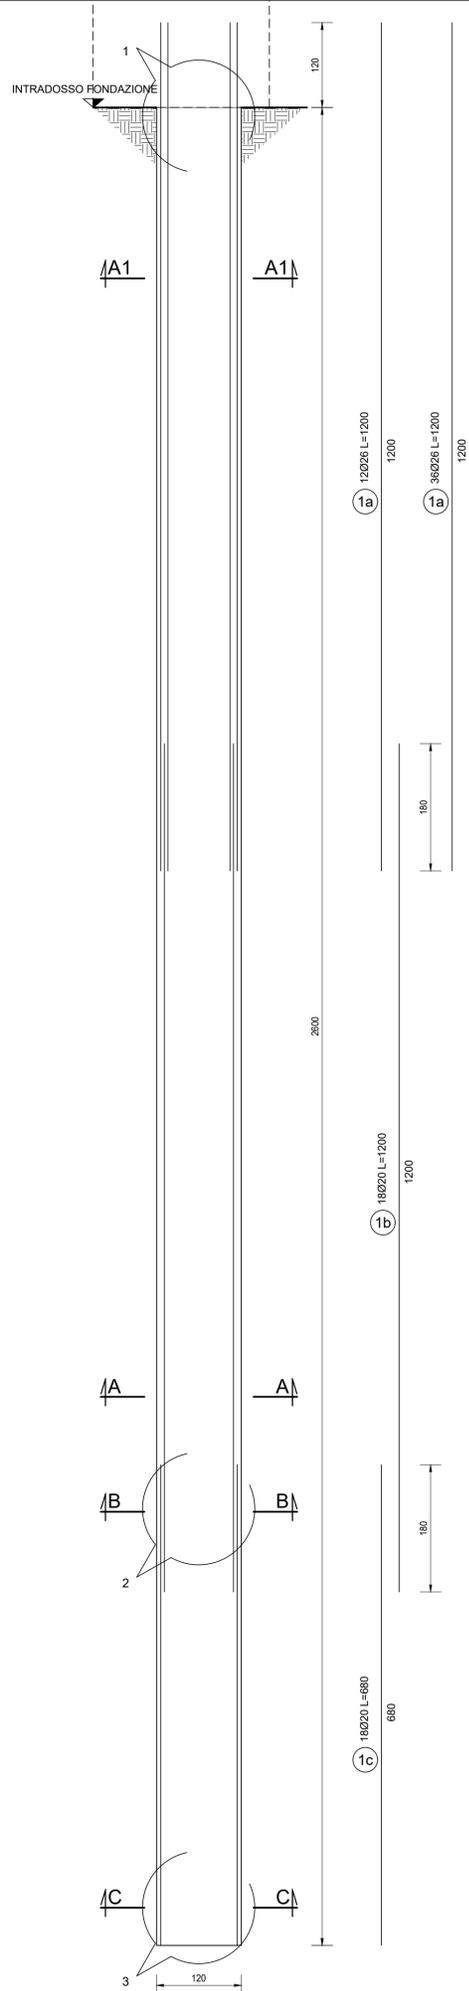


TABELLA FERRI GABBIA a

POS.	Num.	Ø [mm]	Lunghezza [cm]	TOTALE [m]	PESO [kg]
1a	48	26	1200	576.00	2400.65
2a	6	20	360	21.60	53.27
3a	120	12	340	408.00	362.23
Totale Kg =					2816.15

TABELLA FERRI GABBIA b

POS.	Num.	Ø [mm]	Lunghezza [cm]	TOTALE [m]	PESO [kg]
1b	18	20	1200	216.00	532.69
2b	6	20	360	21.60	53.27
3b	60	12	340	204.00	181.11
Totale Kg =					767.07

TABELLA FERRI GABBIA c

POS.	Num.	Ø [mm]	Lunghezza [cm]	TOTALE [m]	PESO [kg]
1c	18	20	680	122.40	301.86
2c	3	20	360	10.80	26.63
3c	34	12	340	115.60	102.63
Totale Kg =					431.12

RICHIAMI AD ALTRI ELABORATI

PER LA DEFINIZIONE DELLE CARATTERISTICHE DEI MATERIALI

HQ01 - P00VI04STRDI01



LAVORI DI COLLEGAMENTO TRA LA S.S.11 A MAGENTA E LA TANGENZIALE OVEST DI MILANO

VARIANTE DI ABBIEGRASSO E ADEGUAMENTO IN SEDE DEL TRATTO ABBIEGRASSO-VIGEVANO FINO AL PONTE SUL FIUME TICINO

1° STRALCIO DA MAGENTA A VIGEVANO - TRATTA C

PROGETTO ESECUTIVO - COD. MI608

STUDIO CORONA Ing. Renato Vaira Cof. Ing. di Torino e Provincia P. 011310	UNING CONSORZIO GA&M Prof. Ing. Matteo Ranieri Cof. Ing. di Torino e Provincia P. 011310	ING. REMATO DEL PRETE Ing. Renato Chi Prete Cof. Ing. di Torino e Provincia P. 011310	ECOPLAN Arch. Nicoletta Frattini Cof. Ing. di Torino e Provincia P. 011310	EG EGG Engineering & Consulting S.r.l. Ing. Gabriele Invernizzi Cof. Ing. di Torino e Provincia P. 011310
ING. GIUSEPPE DANILIO GALLO VISTO IL RESPONSABILE DEL PROCEDIMENTO	ING. FABRIZIO BAJETTI INTEGRATORE DELLE PRESTAZIONI SPECIALISTICHE	ING. GIUSEPPE DANILIO GALLO GEOLOGO	ING. GIANLUCA CICIRIELLO IL COORDINATORE DELLA SICUREZZA IN FASE DI PROGETTAZIONE	

HQ33

H - PROGETTO STRUTTURALE OPERE PRINCIPALI
HQ - VI04 - VIADOTTO N.04 - SVINCOLO N.10
ARMATURA PALI SPALLA 1

CODICE PROGETTO	NOME FILE	REVISIONE	SCALA:
LO203	HQ33_P00VI04STRAR13_A.dwg	A	VARIE
LIV. PROG.	N. PROG.	CODICE ELAB.	
E	2301	P00VI04STRAR13	
REV.	DESCRIZIONE	DATA	REDDATTO VERIFICATO APPROVATO
A	EMISSIONE	Ottobre 2023	ARCH. MAURO SASSO ING. GAETANO RANIERI ING. FABRIZIO BAJETTI