




PIANTA FONDAZIONI
SCALA 1:50

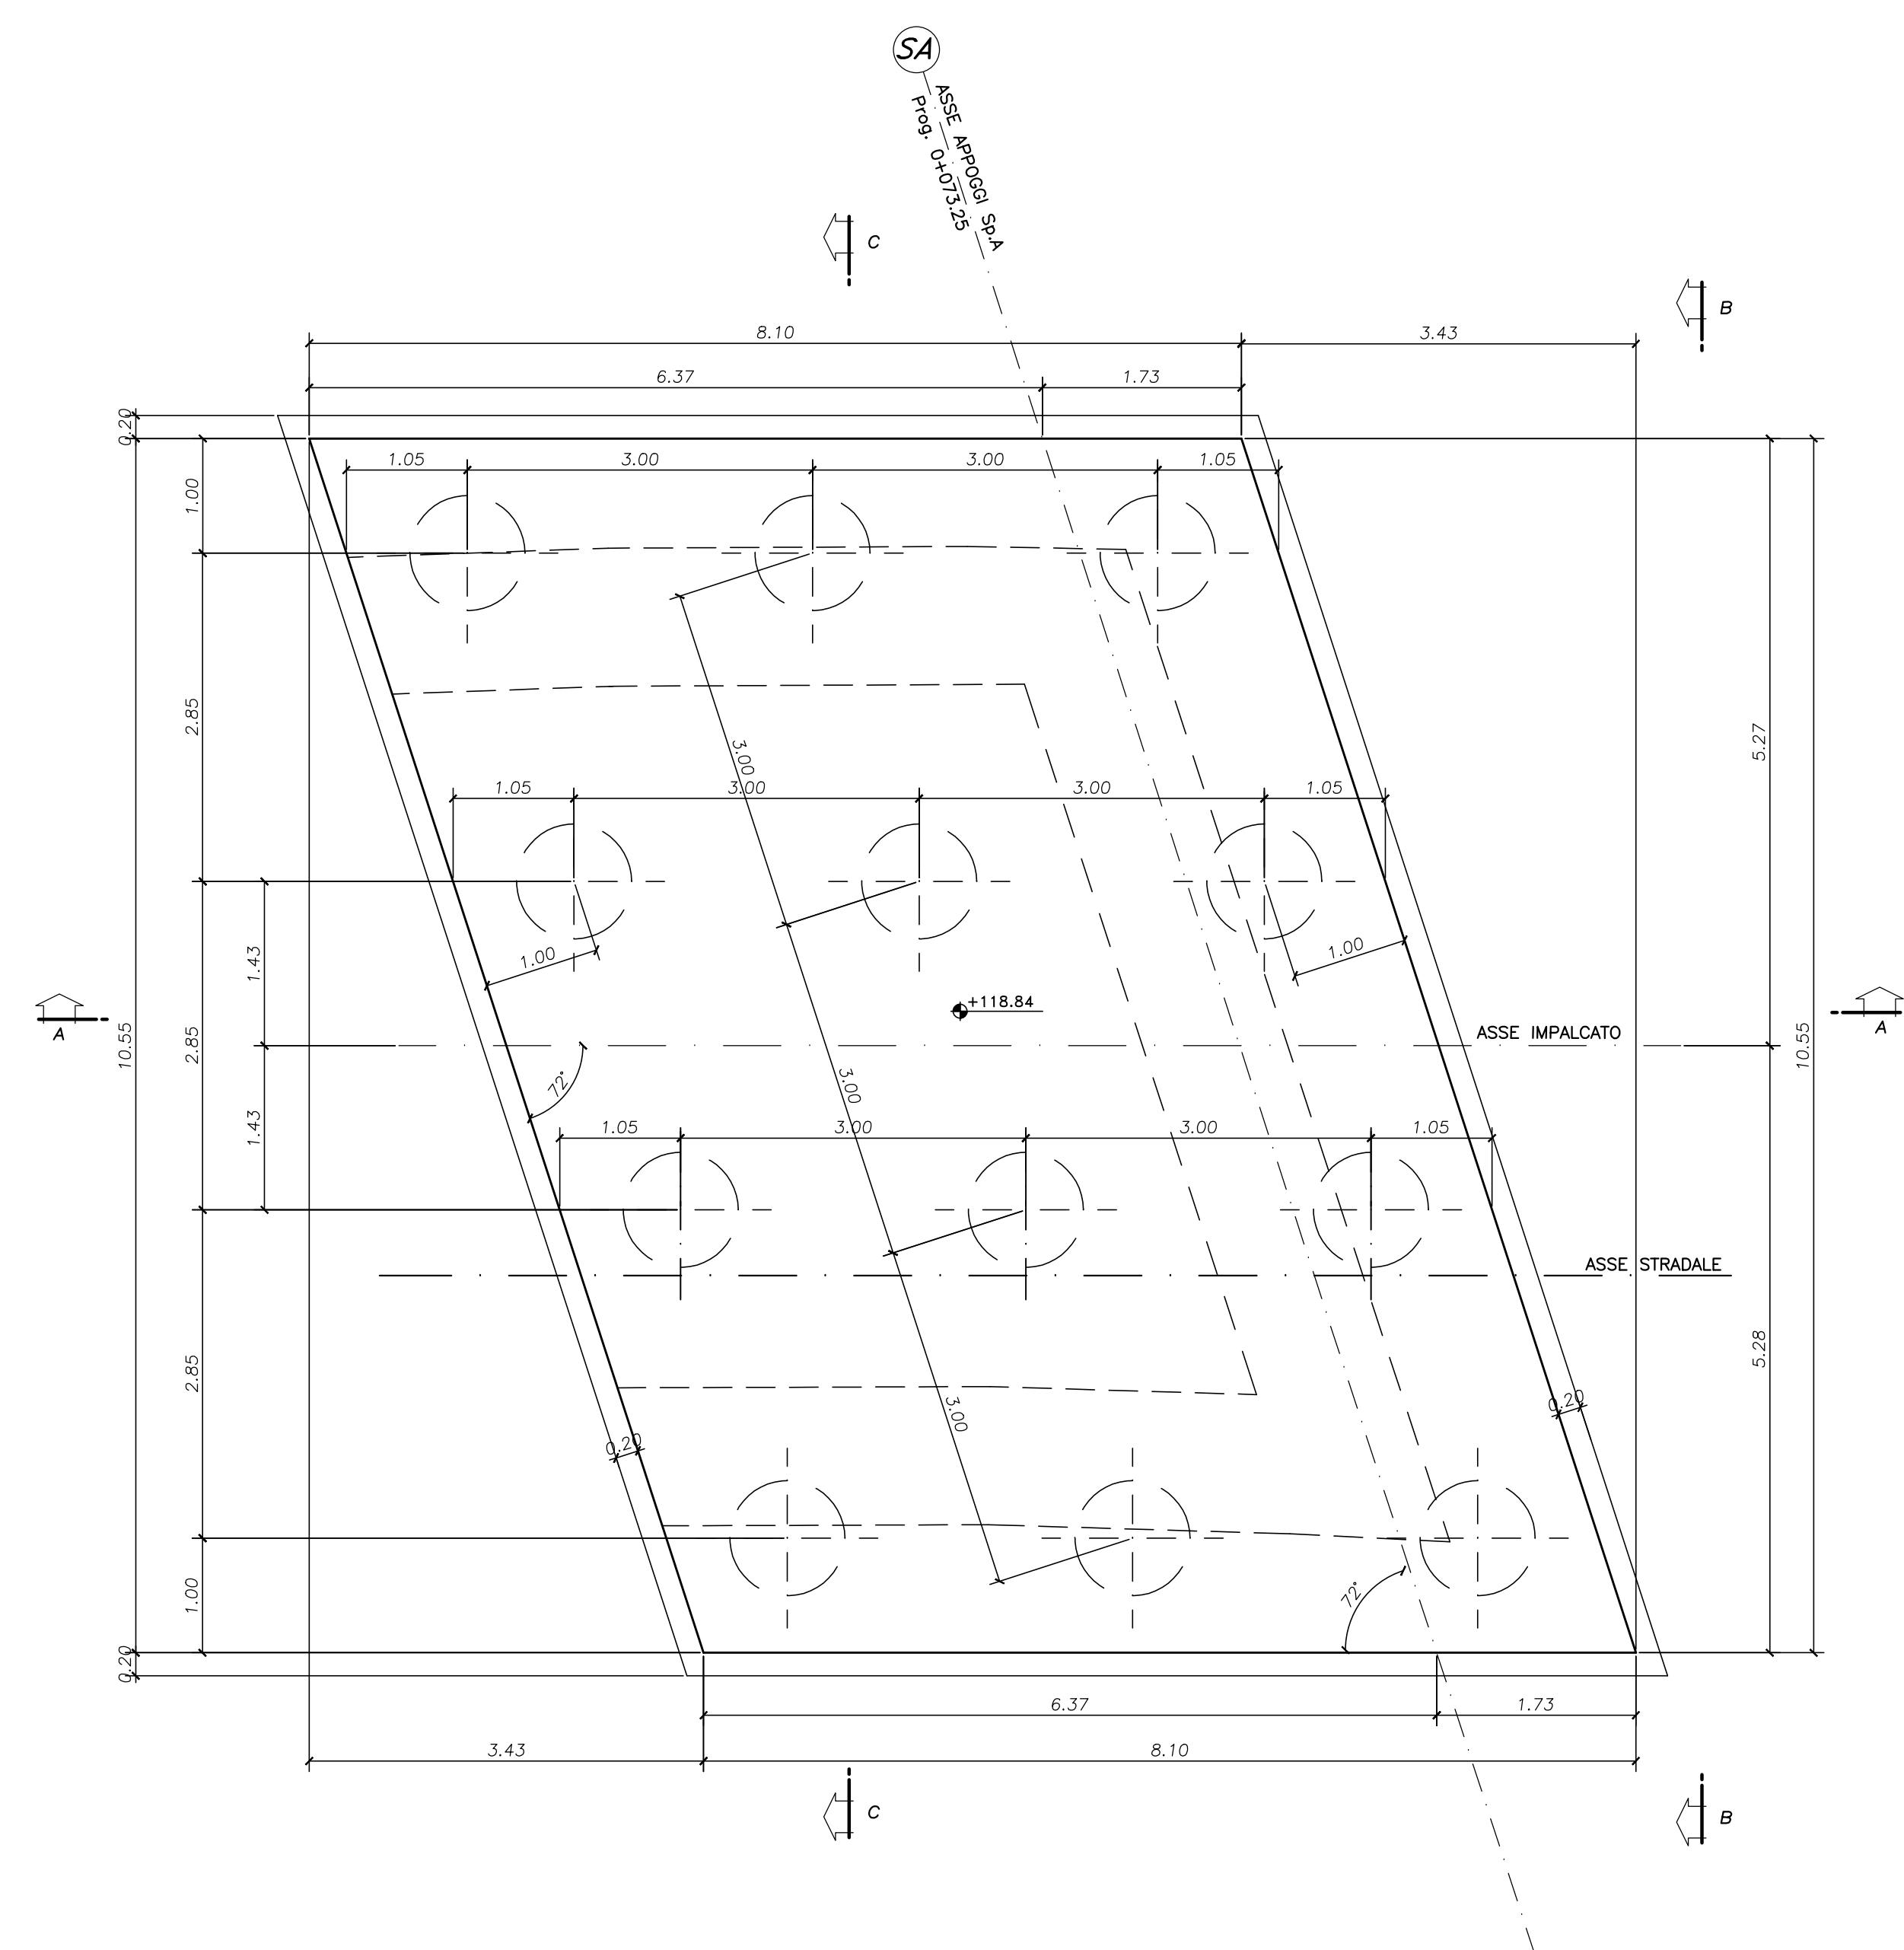


PIANTA SPICCATO
SCALA 1:50

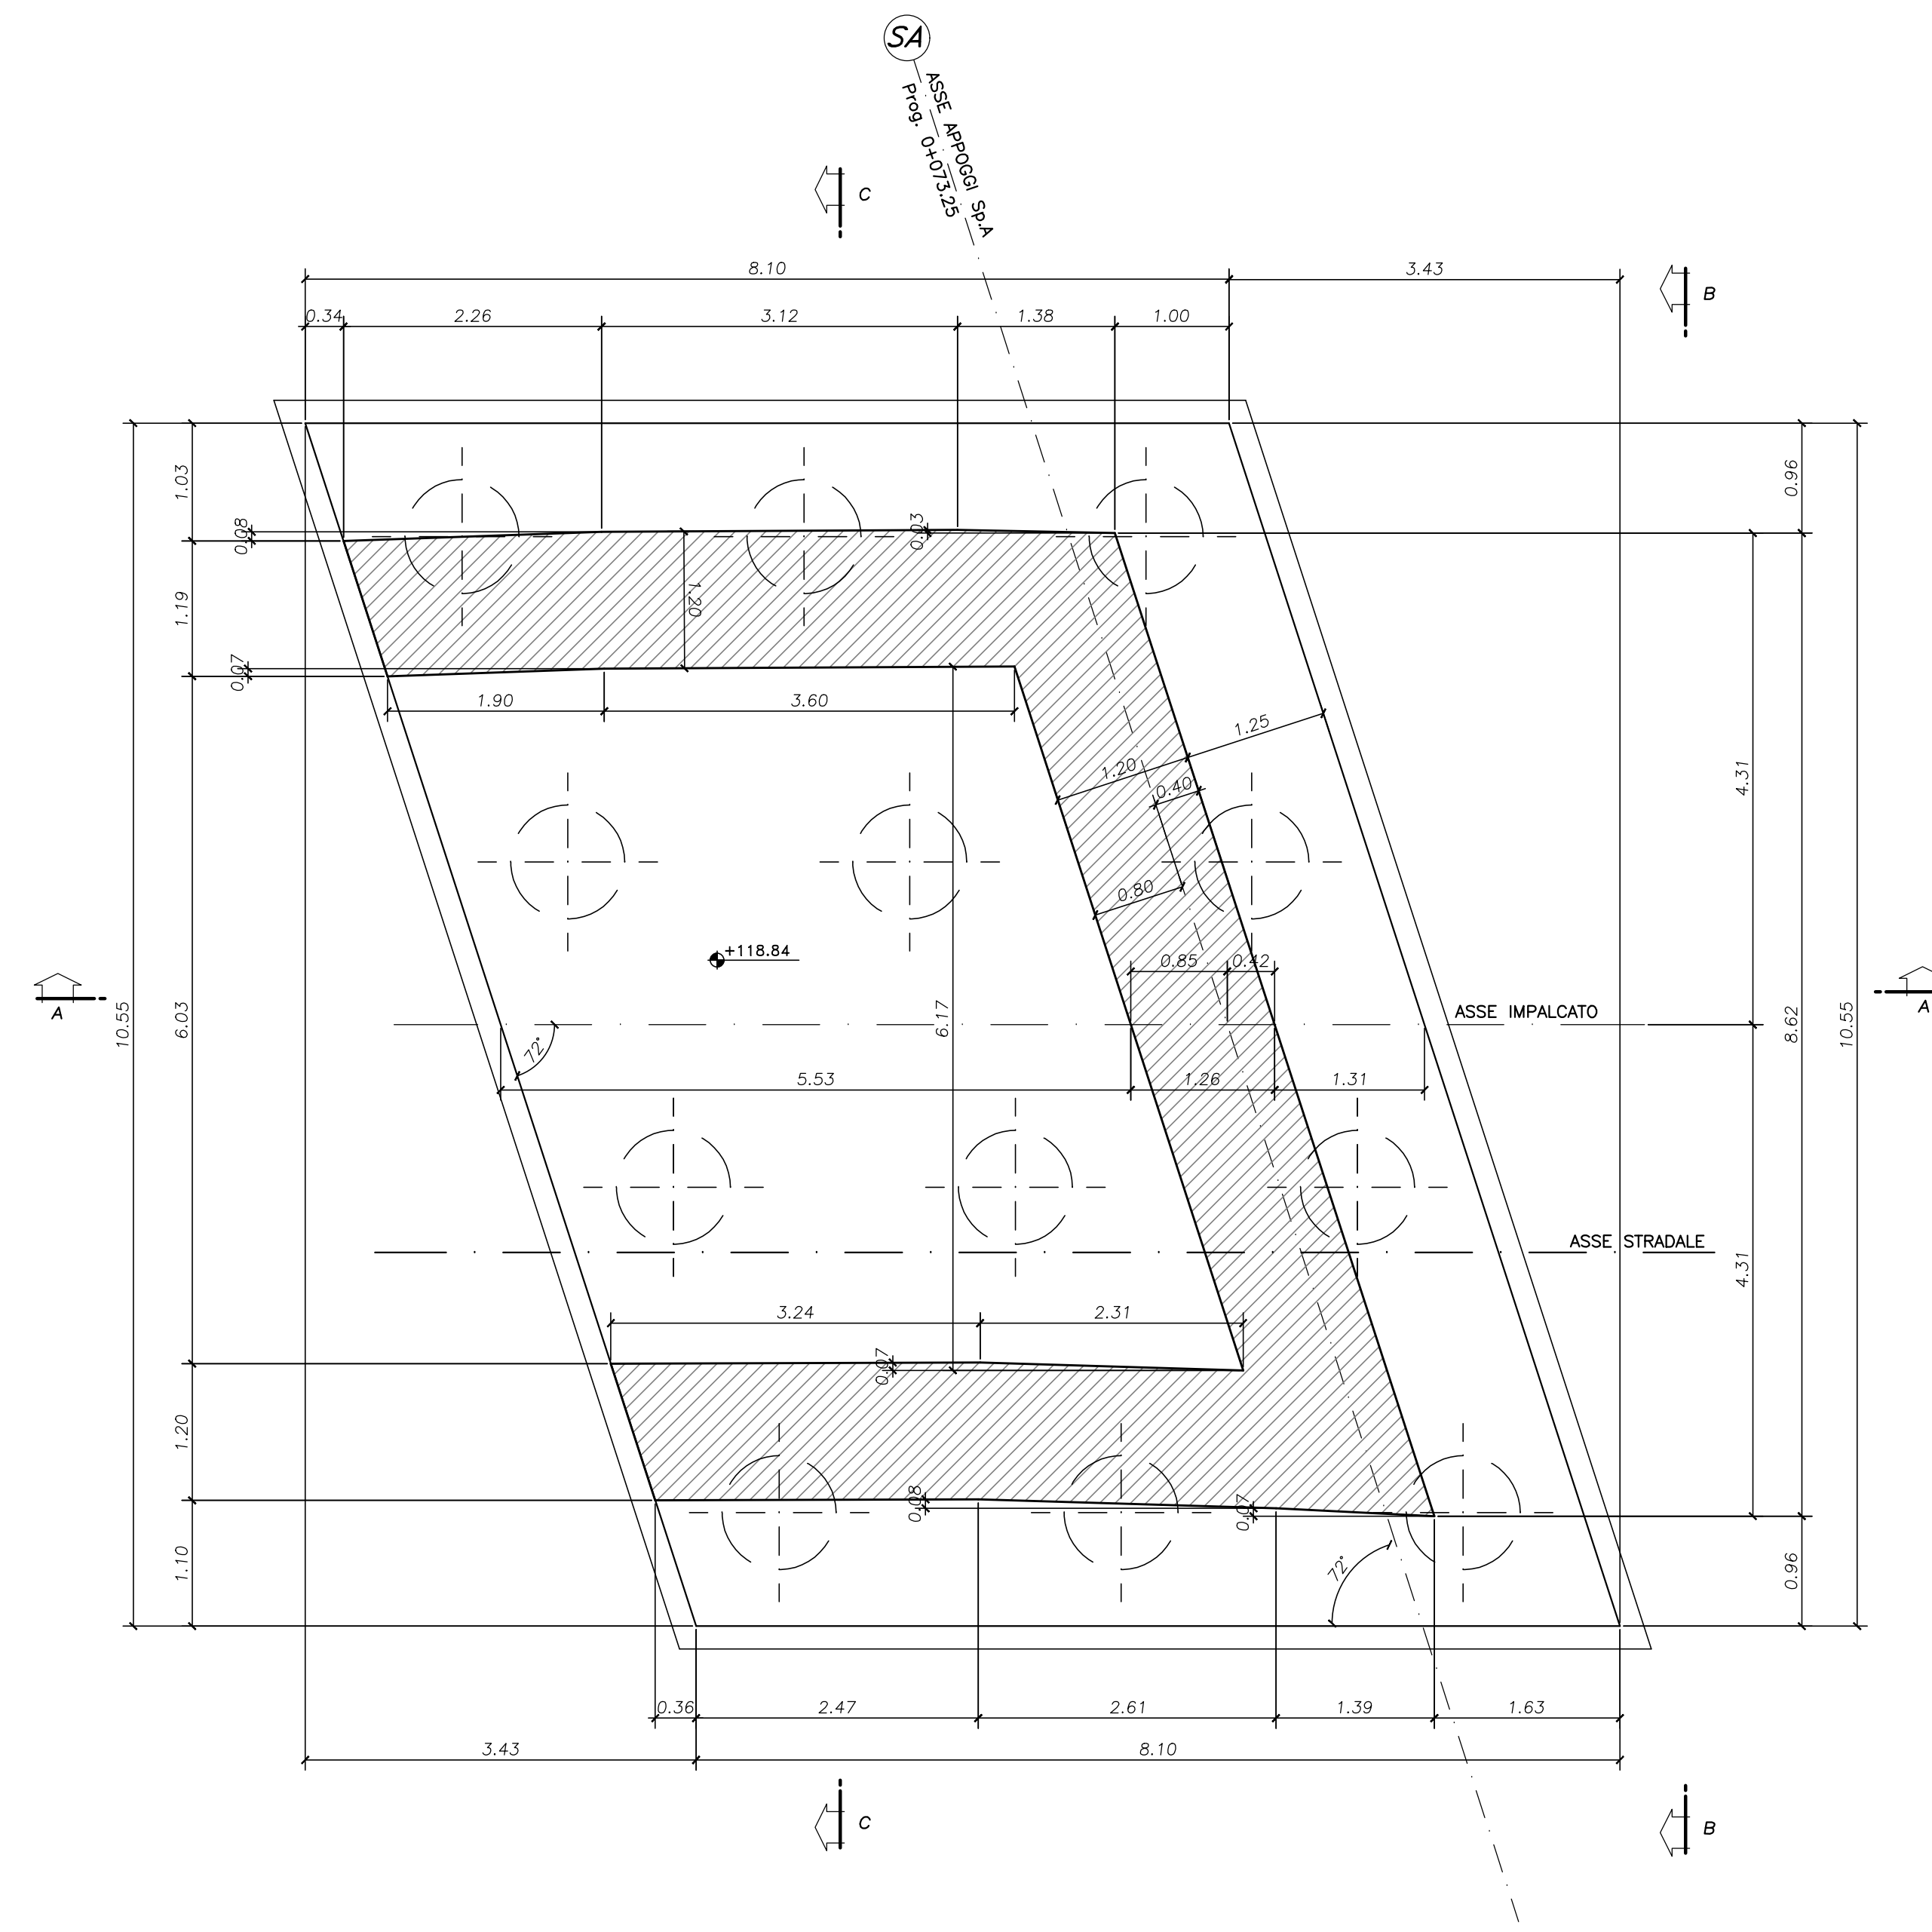

VISTA DALL'ALTO
SCALA 1:50

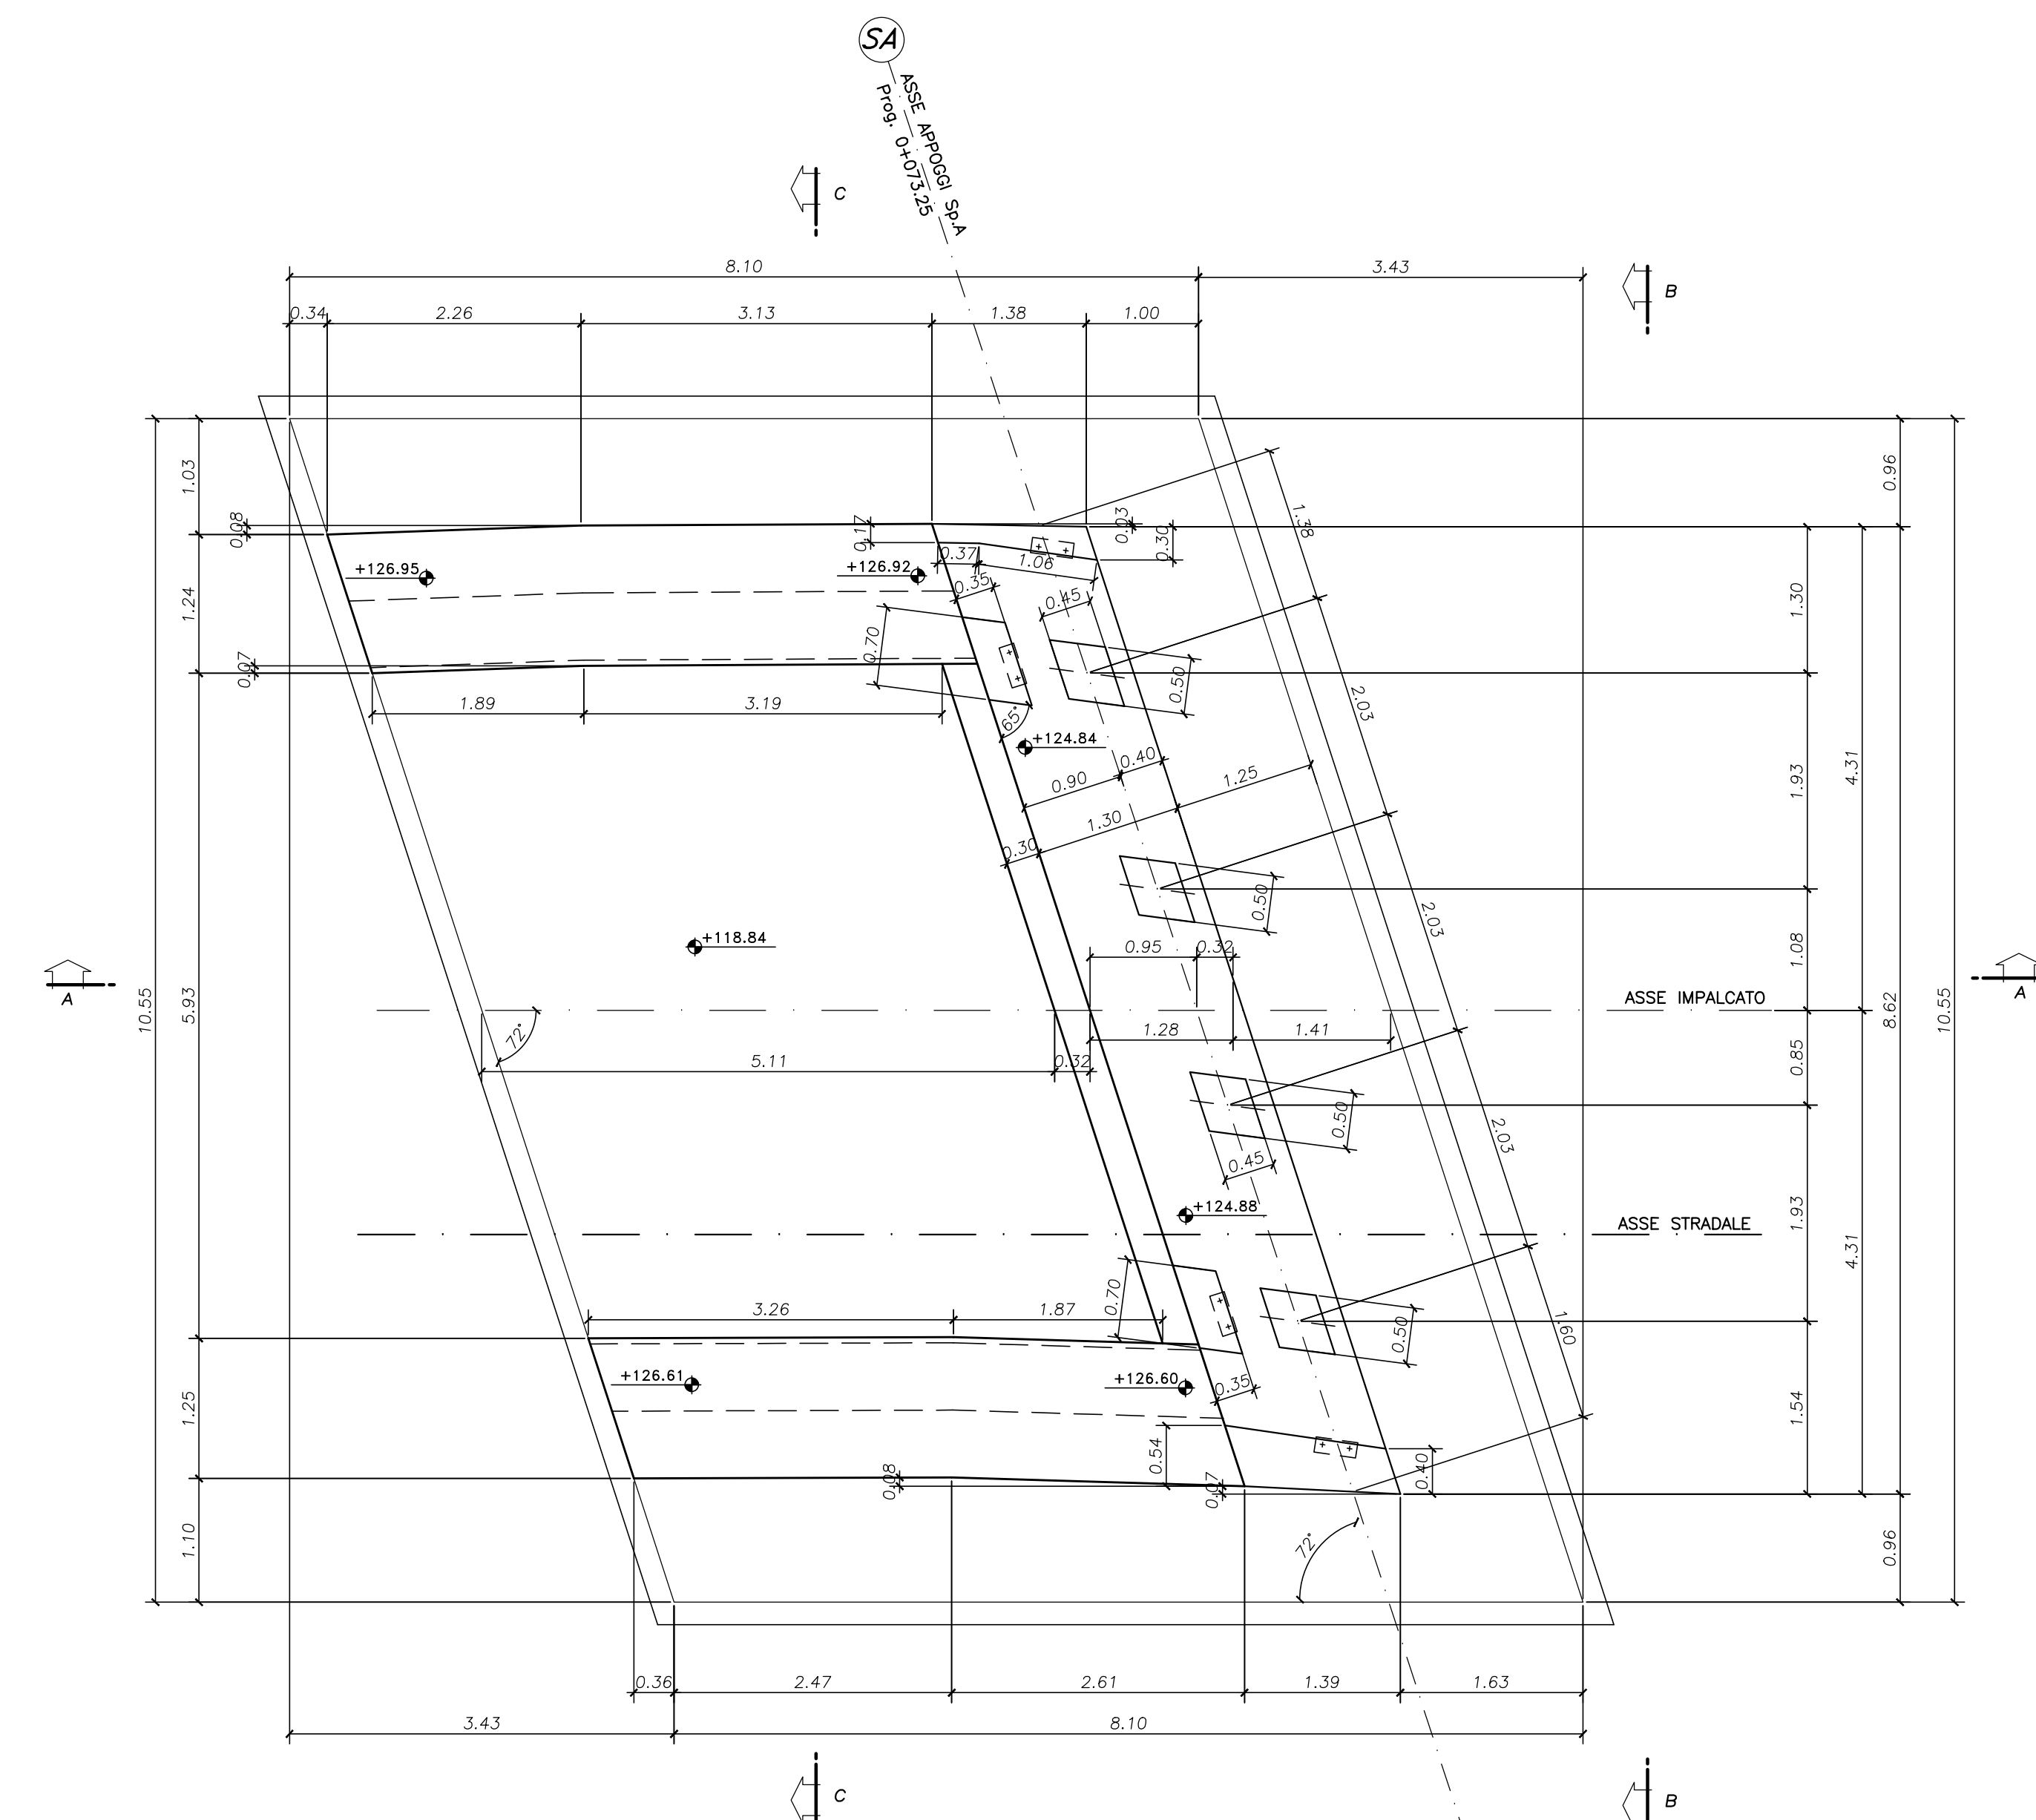

SEZIONE C-C
SCALA 1:50

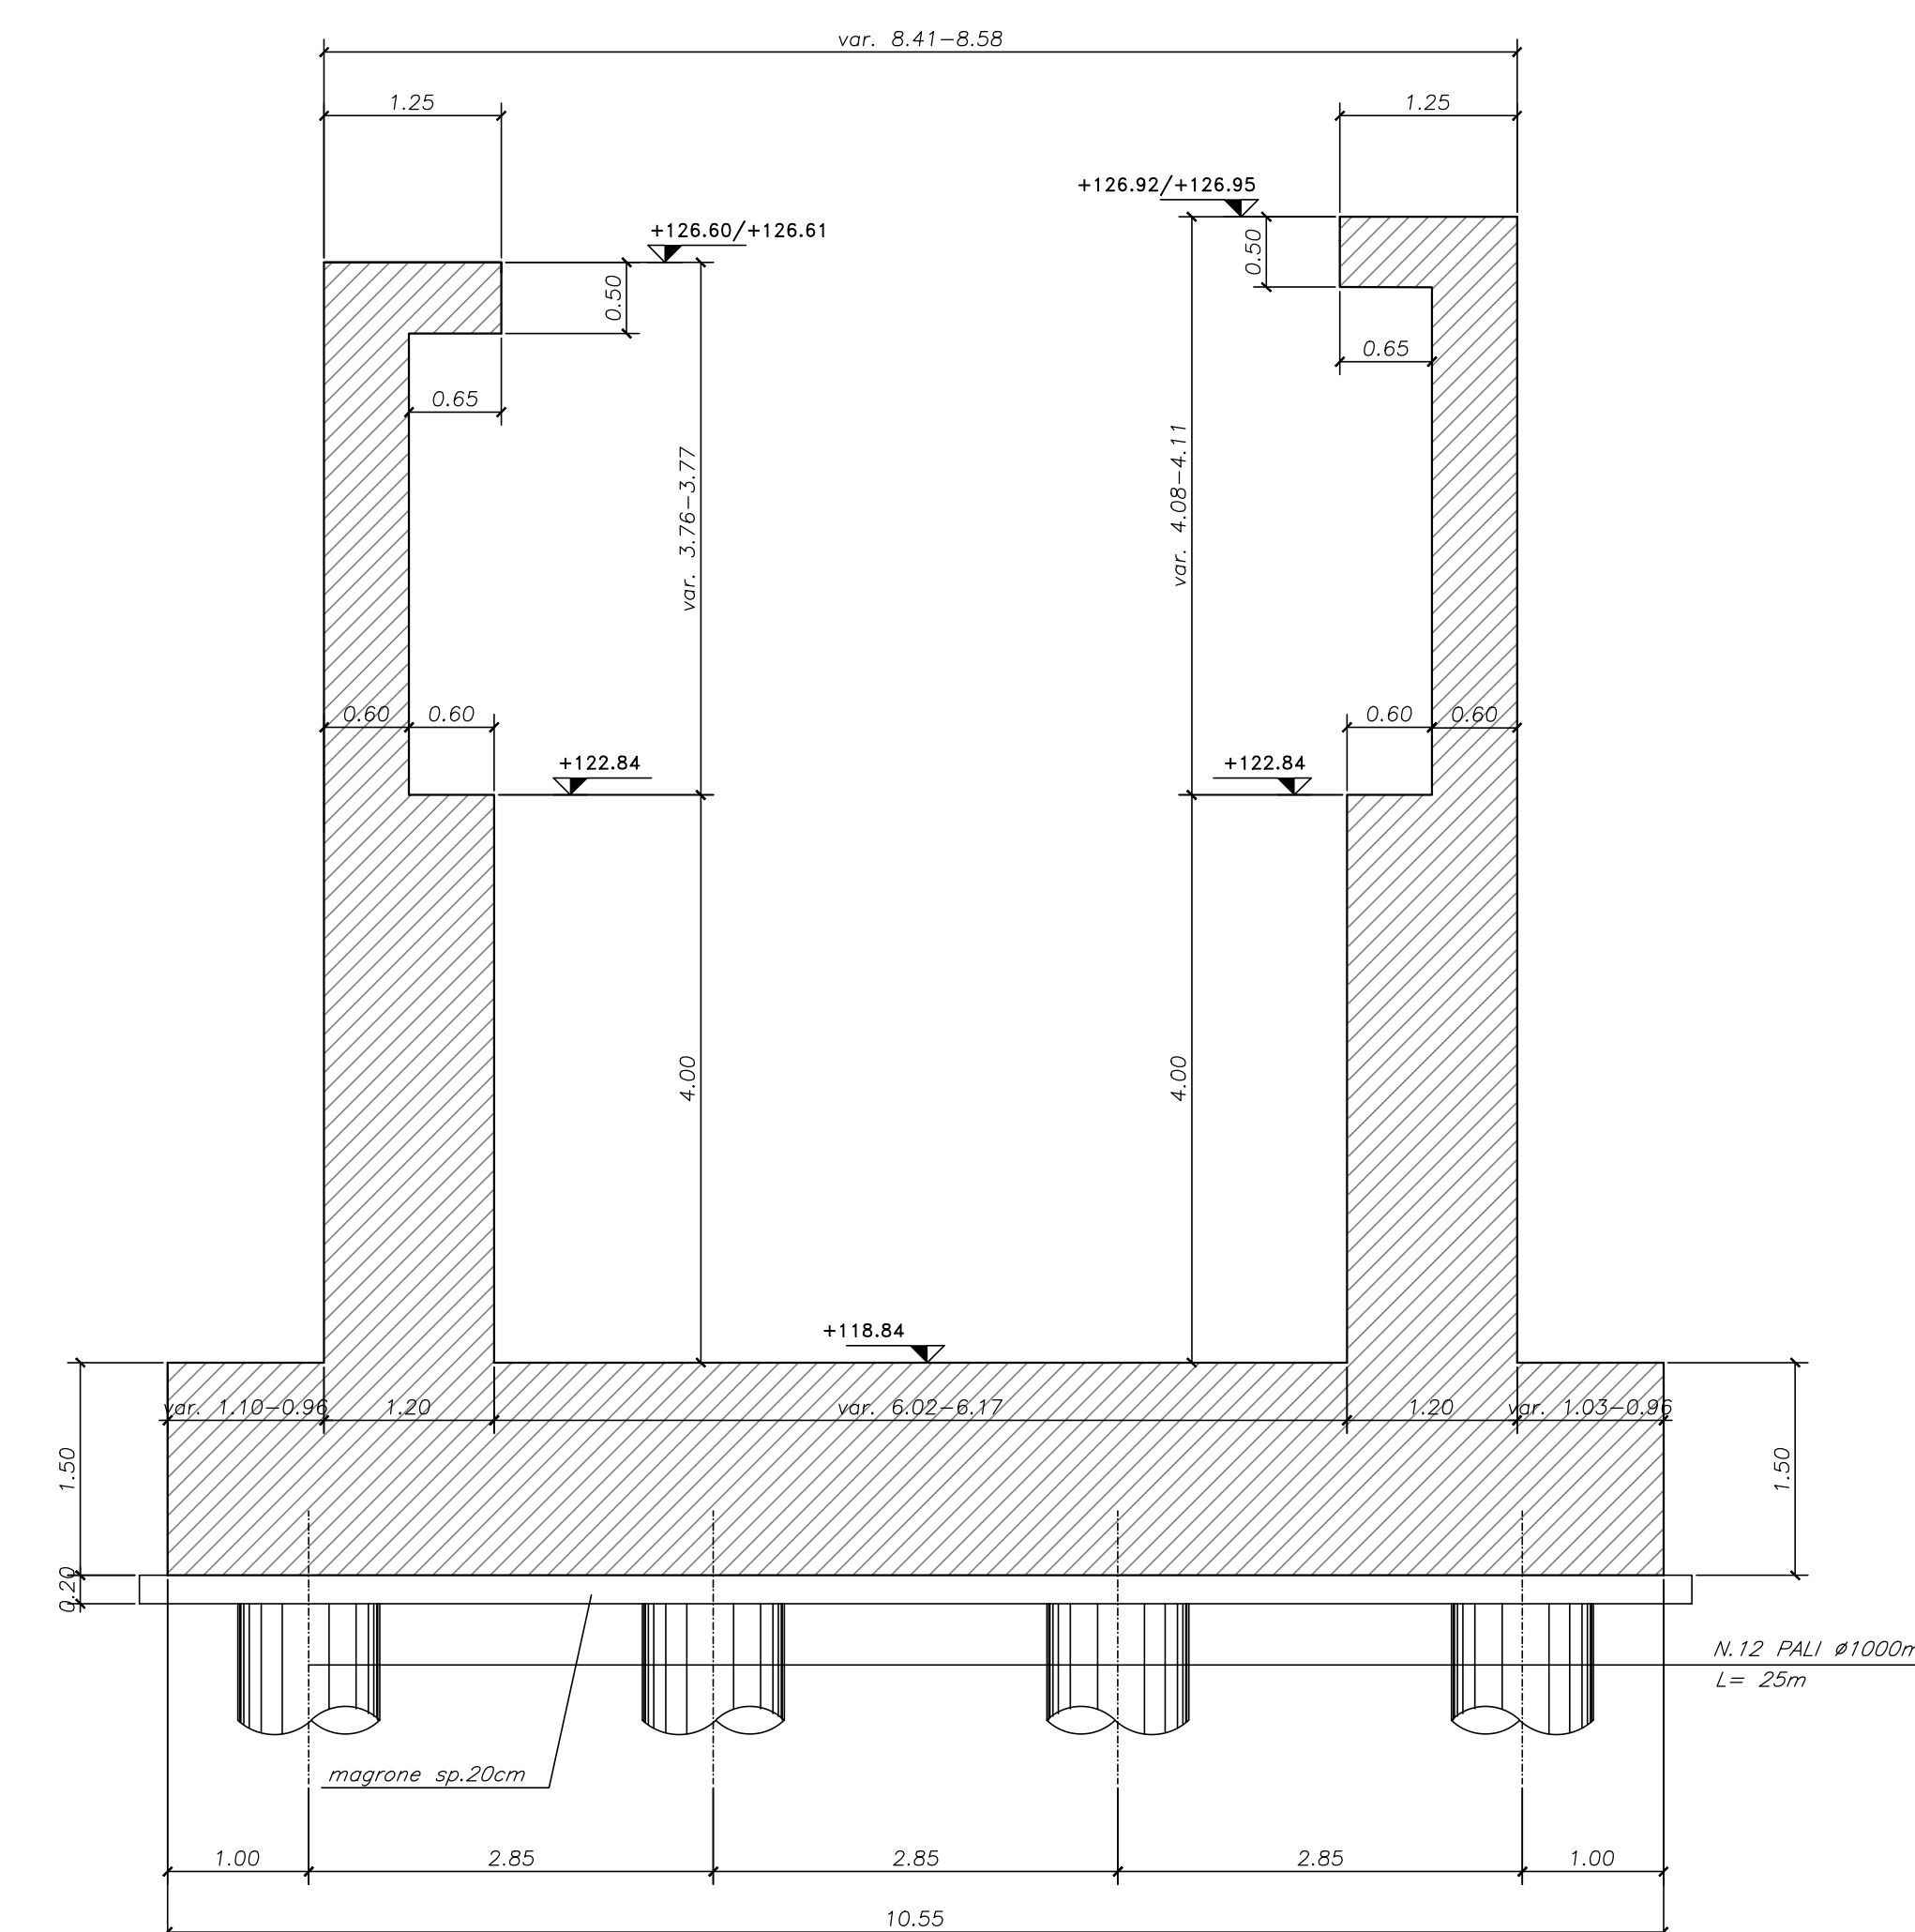

NOTE:
PER LA TABELLA MATERIALI SI RIMANDA ALL'ELABORATO HR01_P03CV19STRDI01_B



LAVORI DI COLLEGAMENTO TRA LA S.S.11 A MAGENTA E LA TANGENZIALE OVEST DI MILANO
VARIANTE DI ABBIEGRASSO E ADEGUAMENTO IN SEDE DEL TRATTO ABBIEGRASSO-VIGEVANO FINO AL PONTE SUL FIUME TICINO
1° STRALCIO DA MAGENTA A VIGEVANO - TRATTA C
PROGETTO ESECUTIVO - COD. MI608

STUDIO CORONA Ing. Renato Vanni Architetto	ING. RENATO DEL PRETE Ing. Vittorio Spigari Ingegnere	ECOPLAN Ing. Norberto Fuster Ingegnere	EG Ing. Gabriele Scarpini Ingegnere
UNING Ing. Renato Vanni Architetto	SETAC Prof. Ing. Luigi Marzulli Ingegnere	ARKE Ing. Giancarlo Agostini Ingegnere	DOTT. GEOL. DANIO SULLO Dott. Carlo Enrico Gallo Geologo
Dott. Ing. Giuseppe Danilo MALGERI	Ing. Fabrizio BAIETTI	Prof. Ing. Carlo Luigi MONTERISI	Ing. Gianluca COIRELLO

H - PROGETTO STRUTTURALE - OPERE PRINCIPALI
HR - CV19 - CAVALCAVIA SVINCOLO n°10
CARPENTERIA SPALLA A - TAVOLA 1 DI 2

PROGETTO LO203	ELAB. E 2301	NOME FILE HR21-22-27-28_P03CV19STRCP03-04-06-07_A (carp spalle).dwg	REVISIONE A	SCALA 1:50
C				
B				
A	EMMISSIONE	Ottobre 2023	DANELE FABRI	ING. GAETANO BANERI
REV.	DESCRIZIONE	DATA	REDATTO	VERIFICATO
				ING. FABRIZIO BAIETTI
				APPROVATO