PIANTA FONDAZIONI
SCALA 1:50

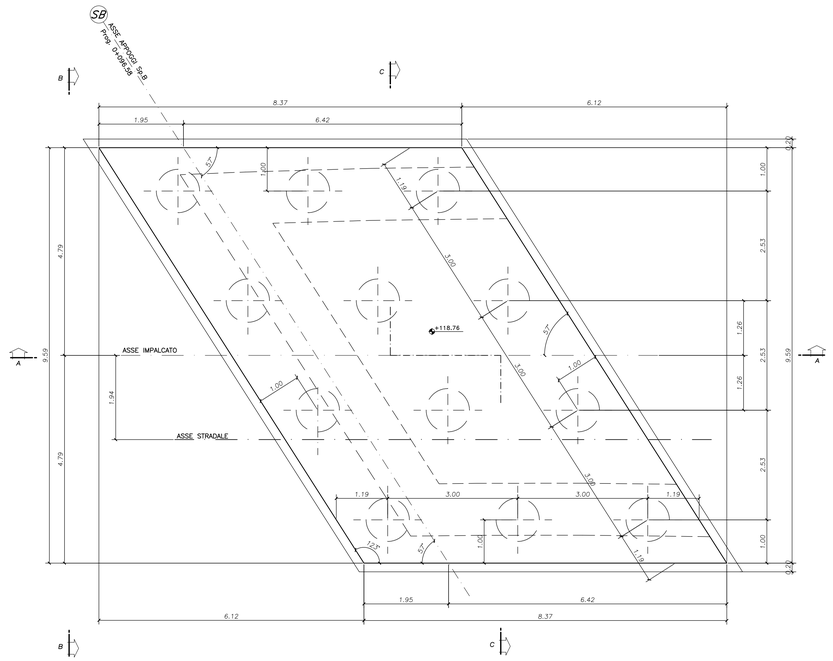

PIANTA SPICCATO
SCALA 1:50

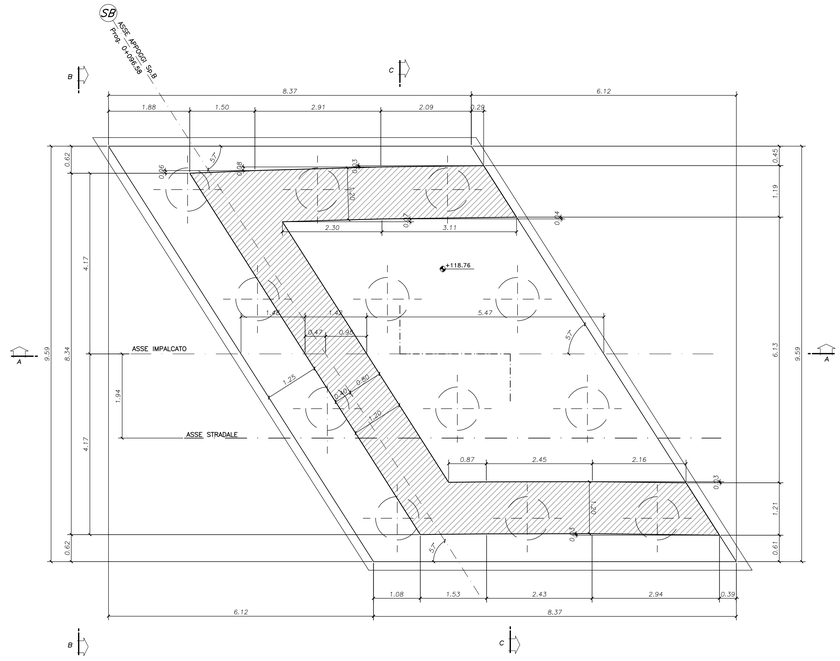

VISTA DALL'ALTO
SCALA 1:50

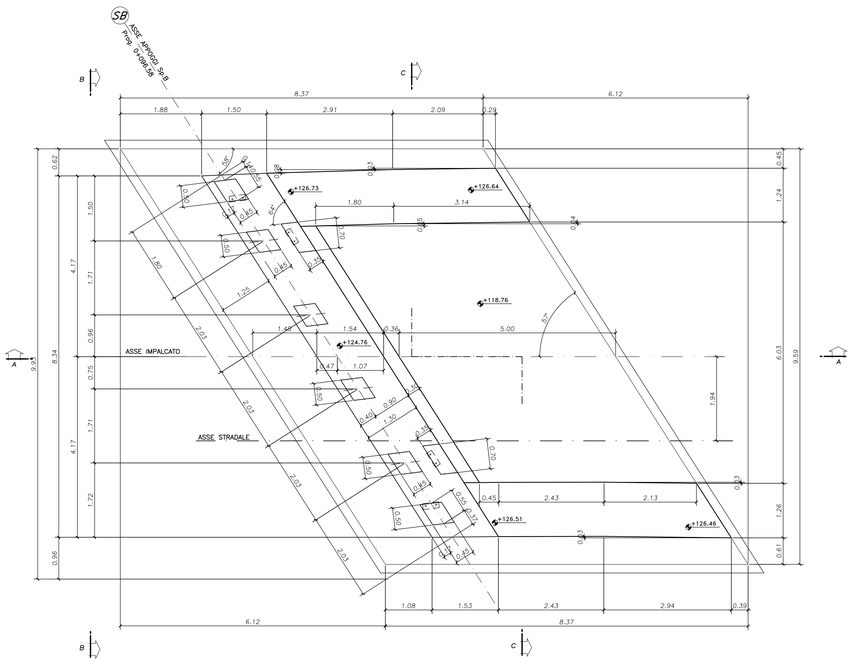

SEZIONE C-C
SCALA 1:50

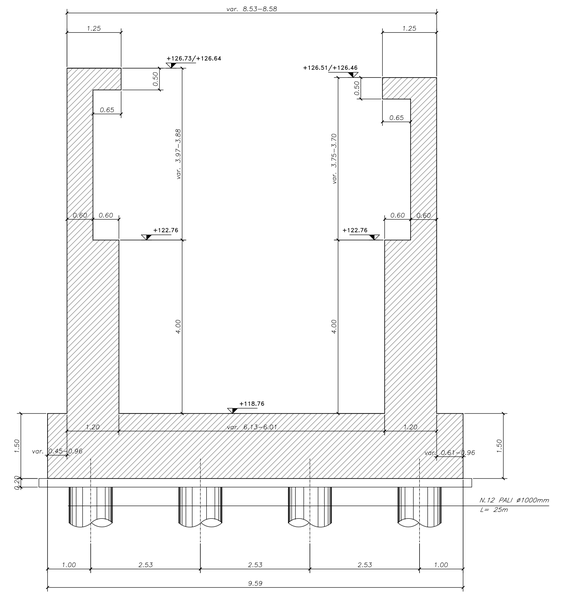

NOTE:

PER LA TABELLA MATERIALI SI RIMANDA ALL'ELABORATO HR01_P03CV19STRDI01_B

anas — ANAS S.p.A.
Direzione Tecnica

LAVORI DI COLLEGAMENTO TRA LA S.S.11 A MAGENTA E LA TANGENZIALE OVEST DI MILANO

VARIANTE DI ABBIATEGRASSO E ADEGUAMENTO IN SEDE DEL TRATTO ABBIATEGRASSO-VIGEVANO FINO AL PONTE SUL FIUME TICINO

1° STRALCIO DA MAGENTA A VIGEVANO - TRATTA C

PROGETTO ESECUTIVO - COD. MI608

STUDIO CORONA Ing. Renato Vaira Ordine degli Ingg. di Roma e provincia n° 4603 AC	ING. RENATO DEL PRETE Ing. Renato Del Prete Ordine degli Ingg. di Roma e provincia n° 4603	ECOPLAN Arch. Nicoletta Fattini Ordine degli Arch. P.P.C. di Roma e provincia n° A 6403	CG CEG Engineering & Graphics S.r.l. Ing. Gabriele Inoscitti Ordine degli Ingg. di Roma e provincia n° A 41256
	UNING Ing. Matteo Ranieri Ordine degli Ingg. di Bari e provincia n° 7137	SETAC Prof. Ing. Luigi Monterisi Ordine degli Ingg. di Bari e provincia n° 1064	ARKE' Ing. Gioacchino Argarano Ordine degli Ingg. di Bari e provincia n° 6894	DOTT. GEOL. DANILO GALLO Dott. Geol. Danilo Gallo Ordine dei Geologi della Puglia n° 1198

Formato originale di stampa: A1 (594 x 841 mm)

VISTO: IL RESPONSABILE DEL PROCEDIMENTO	INTEGRATORE DELLE PRESTAZIONI SPECIALISTICHE	GEOLOGO	IL COORDINATORE DELLA SICUREZZA IN FASE DI PROGETTAZIONE
Dott. Ing. Giuseppe Danilo MALGERI	Ing. Fabrizio BAJETTI	Prof. Ing. Dott. Luigi MONTERISI	Ing. Gianluca CORBELLO

HR27	**H - PROGETTO STRUTTURALE - OPERE PRINCIPALI** **HR - CV19 - CAVALCAVIA SCINCOLO n°10** CARPENTERIA SPALLA B - TAVOLA 1 DI 2

CODICE PROGETTO				NOME FILE	REVISIONE	SCALA:
PROGETTO	LIV. PROG.	N. PROG.		HR21-22-27-28_P03CV19STRCP03-04-06-07_A (dirp spalle).dwg		
LO203	E	2301	CODICE ELAB.	P03CV19STRCP06	A	1:50

REV.	DESCRIZIONE	DATA	REDATTO	VERIFICATO	APPROVATO
C					
B					
A	EMISSIONE	Ottobre 2023	DANIELE FABBRI	ING. GAETANO RANIERI	ING. FABRIZIO BAJETTI