SEZIONE A-A
SCALA 1:50

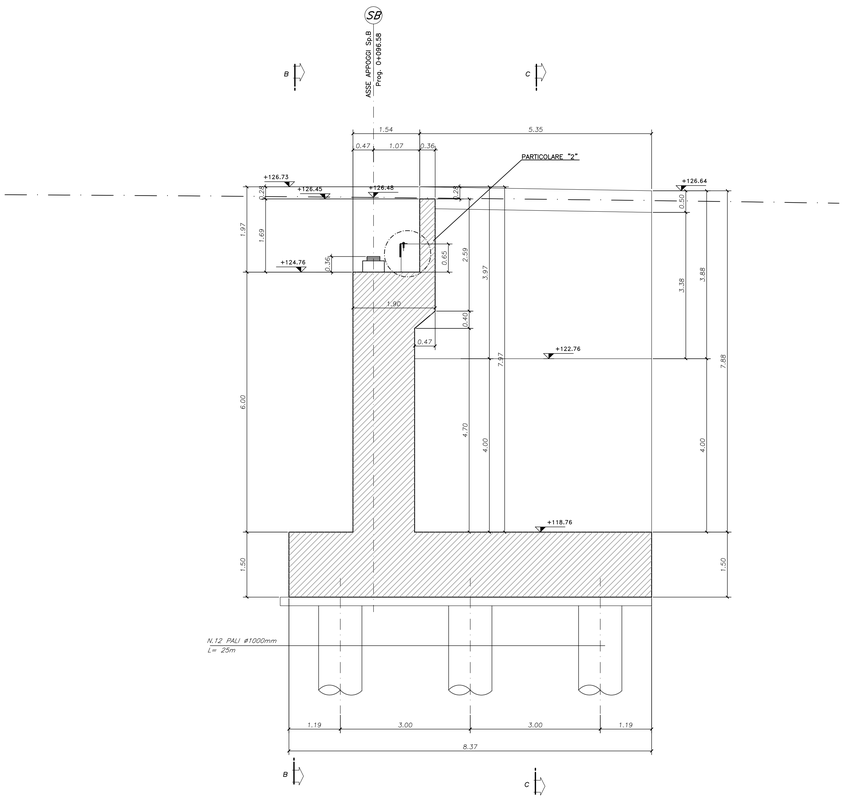

VISTA FRONTALE SPALLA B-B
SCALA 1:50

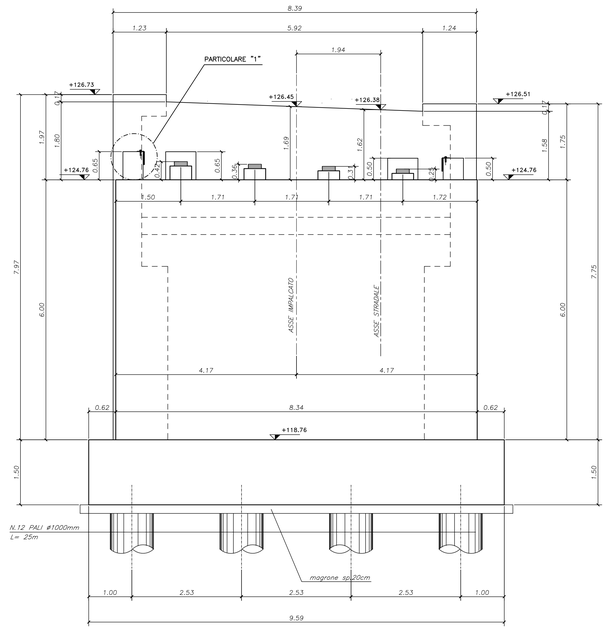

PARTICOLARE 1
SCALA 1:10

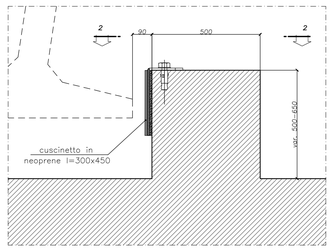

PARTICOLARE 2
SCALA 1:10

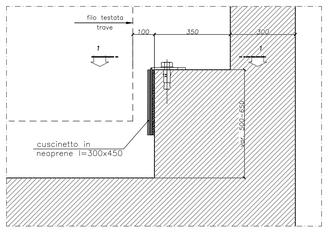

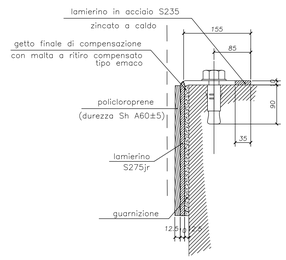

N.B.
–I RITEGNI ANTISISMICI DEVONO ESSERE GETTATI DOPO IL VARO DELLE TRAVI E RELATIVO INGHISAGGIO APPOGGI

VISTA 2-2
SCALA 1:10

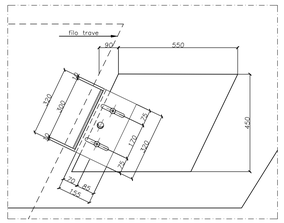

VISTA 1-1
SCALA 1:10

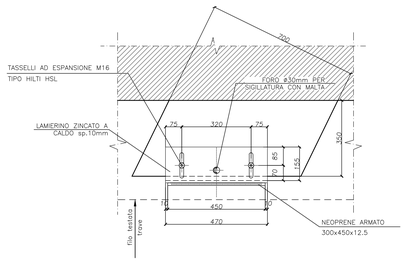

NOTE:

PER LA TABELLA MATERIALI SI RIMANDA ALL'ELABORATO HR01_P03CV19STRDI01_B

ANAS S.p.A.
Direzione Tecnica

LAVORI DI COLLEGAMENTO TRA LA S.S.11 A MAGENTA E LA TANGENZIALE OVEST DI MILANO

VARIANTE DI ABBIATEGRASSO E ADEGUAMENTO IN SEDE DEL TRATTO ABBIATEGRASSO-VIGEVANO FINO AL PONTE SUL FIUME TICINO

1° STRALCIO DA MAGENTA A VIGEVANO - TRATTA C

PROGETTO ESECUTIVO - COD. MI608

STUDIO CORONA Ing. Renato Vaira Ordine degli Ingg. di Torino e Provincia n° 4662 W	Ing. Valerio Bajetti Ordine degli Ingg. di Roma e provincia al n.A8201	ING. RENATO DEL PRETE Ing. Renato Del Prete Ordine degli Ingg. di Bari e provincia al n.3197	ECOPLAN Arch. Nicoletta Frattini Ordine degli Arch. di Torino e provincia al n.4003	CG C&G Engineering & Graphics S.r.l. Ing. Gabriele Inoecchi Ordine degli Ingg. di Roma e provincia al n.A32102
	UNING Ing. Matteo Ranieri Ordine degli Ingg. di Bari e provincia n° 5197	SETAC Prof. Ing. Luigi Monterisi Ordine degli Ingg. di Bari e provincia al n.3256	ARKE' Ing. Gioacchino Angarano Ordine degli Ingg. di Bari e provincia al n.3256	DOTT. GEOL. DANILO GALLO Dott. Geol. Danilo Gallo Ordine del Geologi della Regione Puglia al n.981
VISTO IL RESPONSABILE DEL PROCEDIMENTO Dott. Ing. Giuseppe Danilo MALGERI	INTEGRATORE DELLE PRESTAZIONI SPECIALISTICHE Ing. Fabrizio BAJETTI	GEOLOGO Prof. Ing. Dott. Luigi MONTERISI	IL COORDINATORE DELLA SICUREZZA IN FASE DI PROGETTAZIONE Ing. Gianluca CICIRIELLO	

HR28	H - PROGETTO STRUTTURALE - OPERE PRINCIPALI HR - CV19 - CAVALCAVIA SVINCOLO n°10 CARPENTERIA SPALLA B - TAVOLA 2 DI 2									
CODICE PROGETTO PROGETTO: LO203 LIV. PROG.: E N. PROG.: 2301	NOME FILE HR21-22-27-28_P03CV19STRCP03-04-06-07_A (sarp spalle).dwg			REVISIONE: A	SCALA: 1:50 / 1:20					
	CODICE ELAB.: P03CV19STRCP07									
C										
B										
A	EMISSIONE			Ottobre 2023	DANIELE FABBRI	ING. GAETANO RANIERI	ING. FABRIZIO BAJETTI			
REV.	DESCRIZIONE			DATA	REDATTO	VERIFICATO	APPROVATO			