PIANTA FONDAZIONI
SCALA 1:50

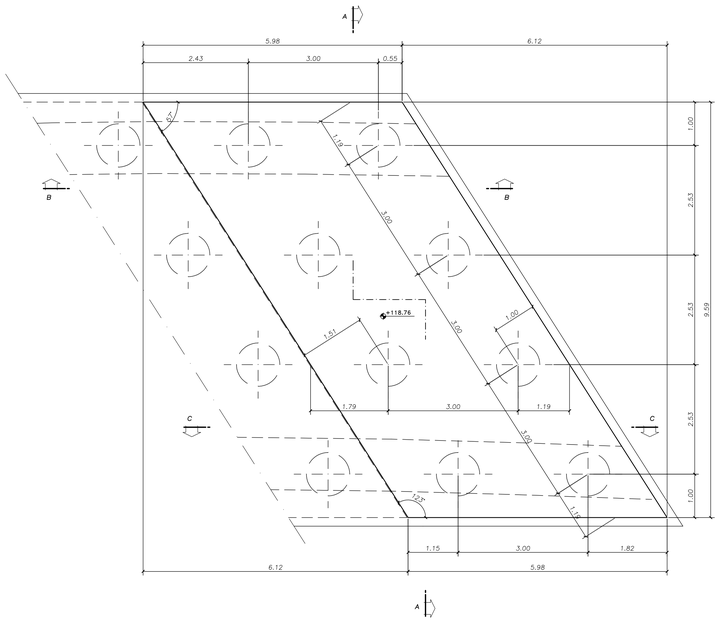

PIANTA SPICCATO
SCALA 1:50

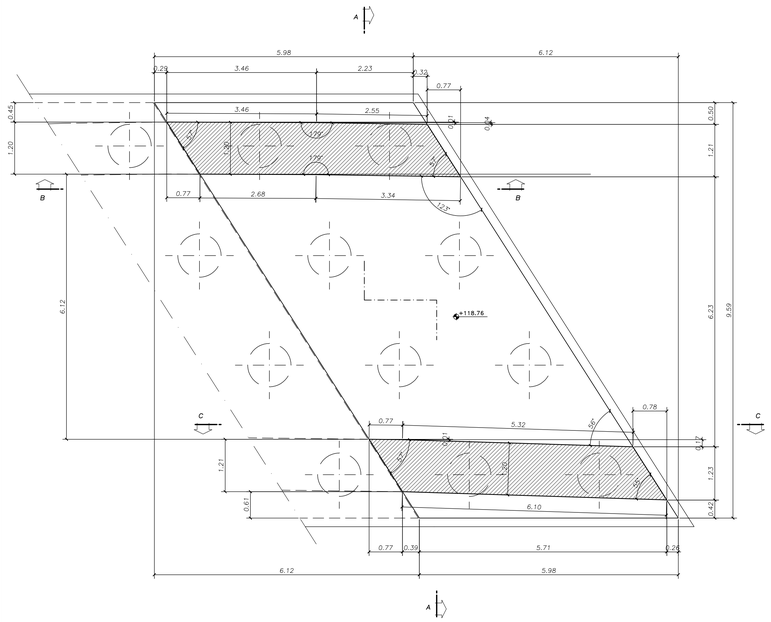

VISTA DALL'ALTO
SCALA 1:50

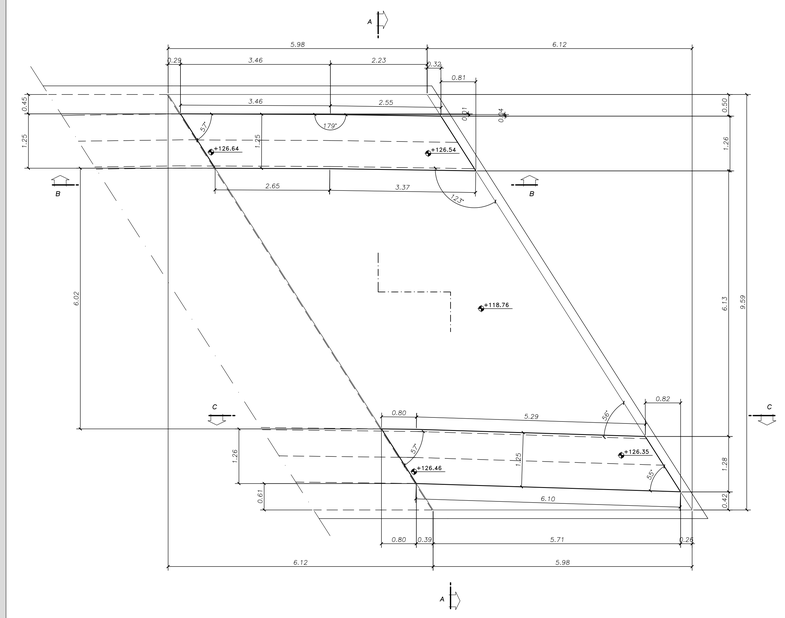

SEZIONE B-B
SCALA 1:50

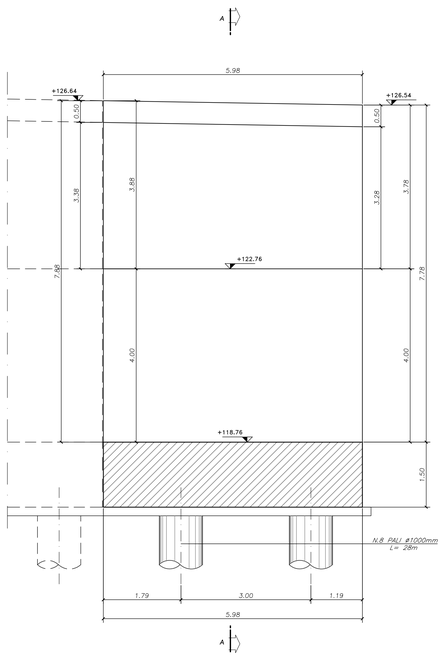

SEZIONE C-C
SCALA 1:50

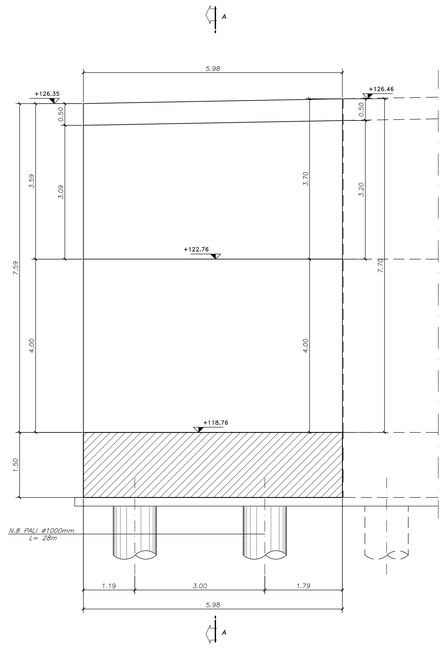

SEZIONE A-A
SCALA 1:50

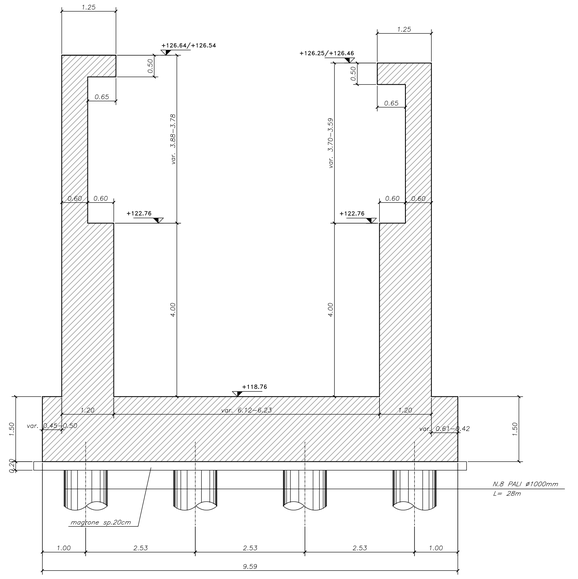

NOTE:

PER LA TABELLA MATERIALI SI RIMANDA ALL'ELABORATO HR01_P03CV19STRDI01_B

anas — ANAS S.p.A.
Direzione Tecnica

LAVORI DI COLLEGAMENTO TRA LA S.S.11 A MAGENTA E LA TANGENZIALE OVEST DI MILANO

VARIANTE DI ABBIATEGRASSO E ADEGUAMENTO IN SEDE DEL TRATTO ABBIATEGRASSO-VIGEVANO FINO AL PONTE SUL FIUME TICINO

1° STRALCIO DA MAGENTA A VIGEVANO - TRATTA C

PROGETTO ESECUTIVO - COD. MI608

STUDIO CORONA — Ing. Renato Viara	Ing. Valerio Bajetti	ING. RENATO DEL PRETE — Ing. Renato Del Prete	ECOPLAN — Arch. Nicoletta Fattini
CEG Engineering & Graphics S.r.l. — Ing. Gabriele Inoncito	CONSORZIO UNING — Prof. Ing. Matteo Ranieri	GA&M. — Prof. Ing. Luigi Monterisi	SETAC — Ing. Giacinto Alganano
ARKE' INGEGNERIA — Ing. Gioacchino Alganano	DOTT. GEOL. DANILO GALLO — Dott. Geol. Danilo Gallo		

Firmato digitalmente da: GAETANO RANIERI
Organizzazione: SETAC S.r.l.
Data: 10.04.2023 15:55:44

VISTO: IL RESPONSABILE DEL PROCEDIMENTO	INTEGRATORE DELLE PRESTAZIONI SPECIALISTICHE	GEOLOGO	IL COORDINATORE DELLA SICUREZZA IN FASE DI PROGETTAZIONE
Dott. Ing. Giuseppe Danilo MALGERI	Ing. Fabrizio BAJETTI	Prof. Ing. Luigi MONTERISI	Ing. Gianluca CICIRELLO

HR31

H - PROGETTO STRUTTURALE - OPERE PRINCIPALI
HR - CV19 - CAVALCAVIA SVINCOLO n°10
CARPENTERIA MURI A SEZIONE AD U SPALLA B

CODICE PROGETTO				NOME FILE	REVISIONE	SCALA:
PROGETTO	LIV. PROG.	N. PROG.		HR25-31-33-35_P03CV19STRCP05-08-09-10_A (carp muri).dwg		
LO203	E	2301	CODICE ELAB.	P03CV19STRCP08	A	1:50

REV.	DESCRIZIONE	DATA	REDATTO	VERIFICATO	APPROVATO
C					
B					
A	EMISSIONE	Ottobre 2023	DANIELE FABBRI	ING. GAETANO RANIERI	ING. FABRIZIO BAJETTI